


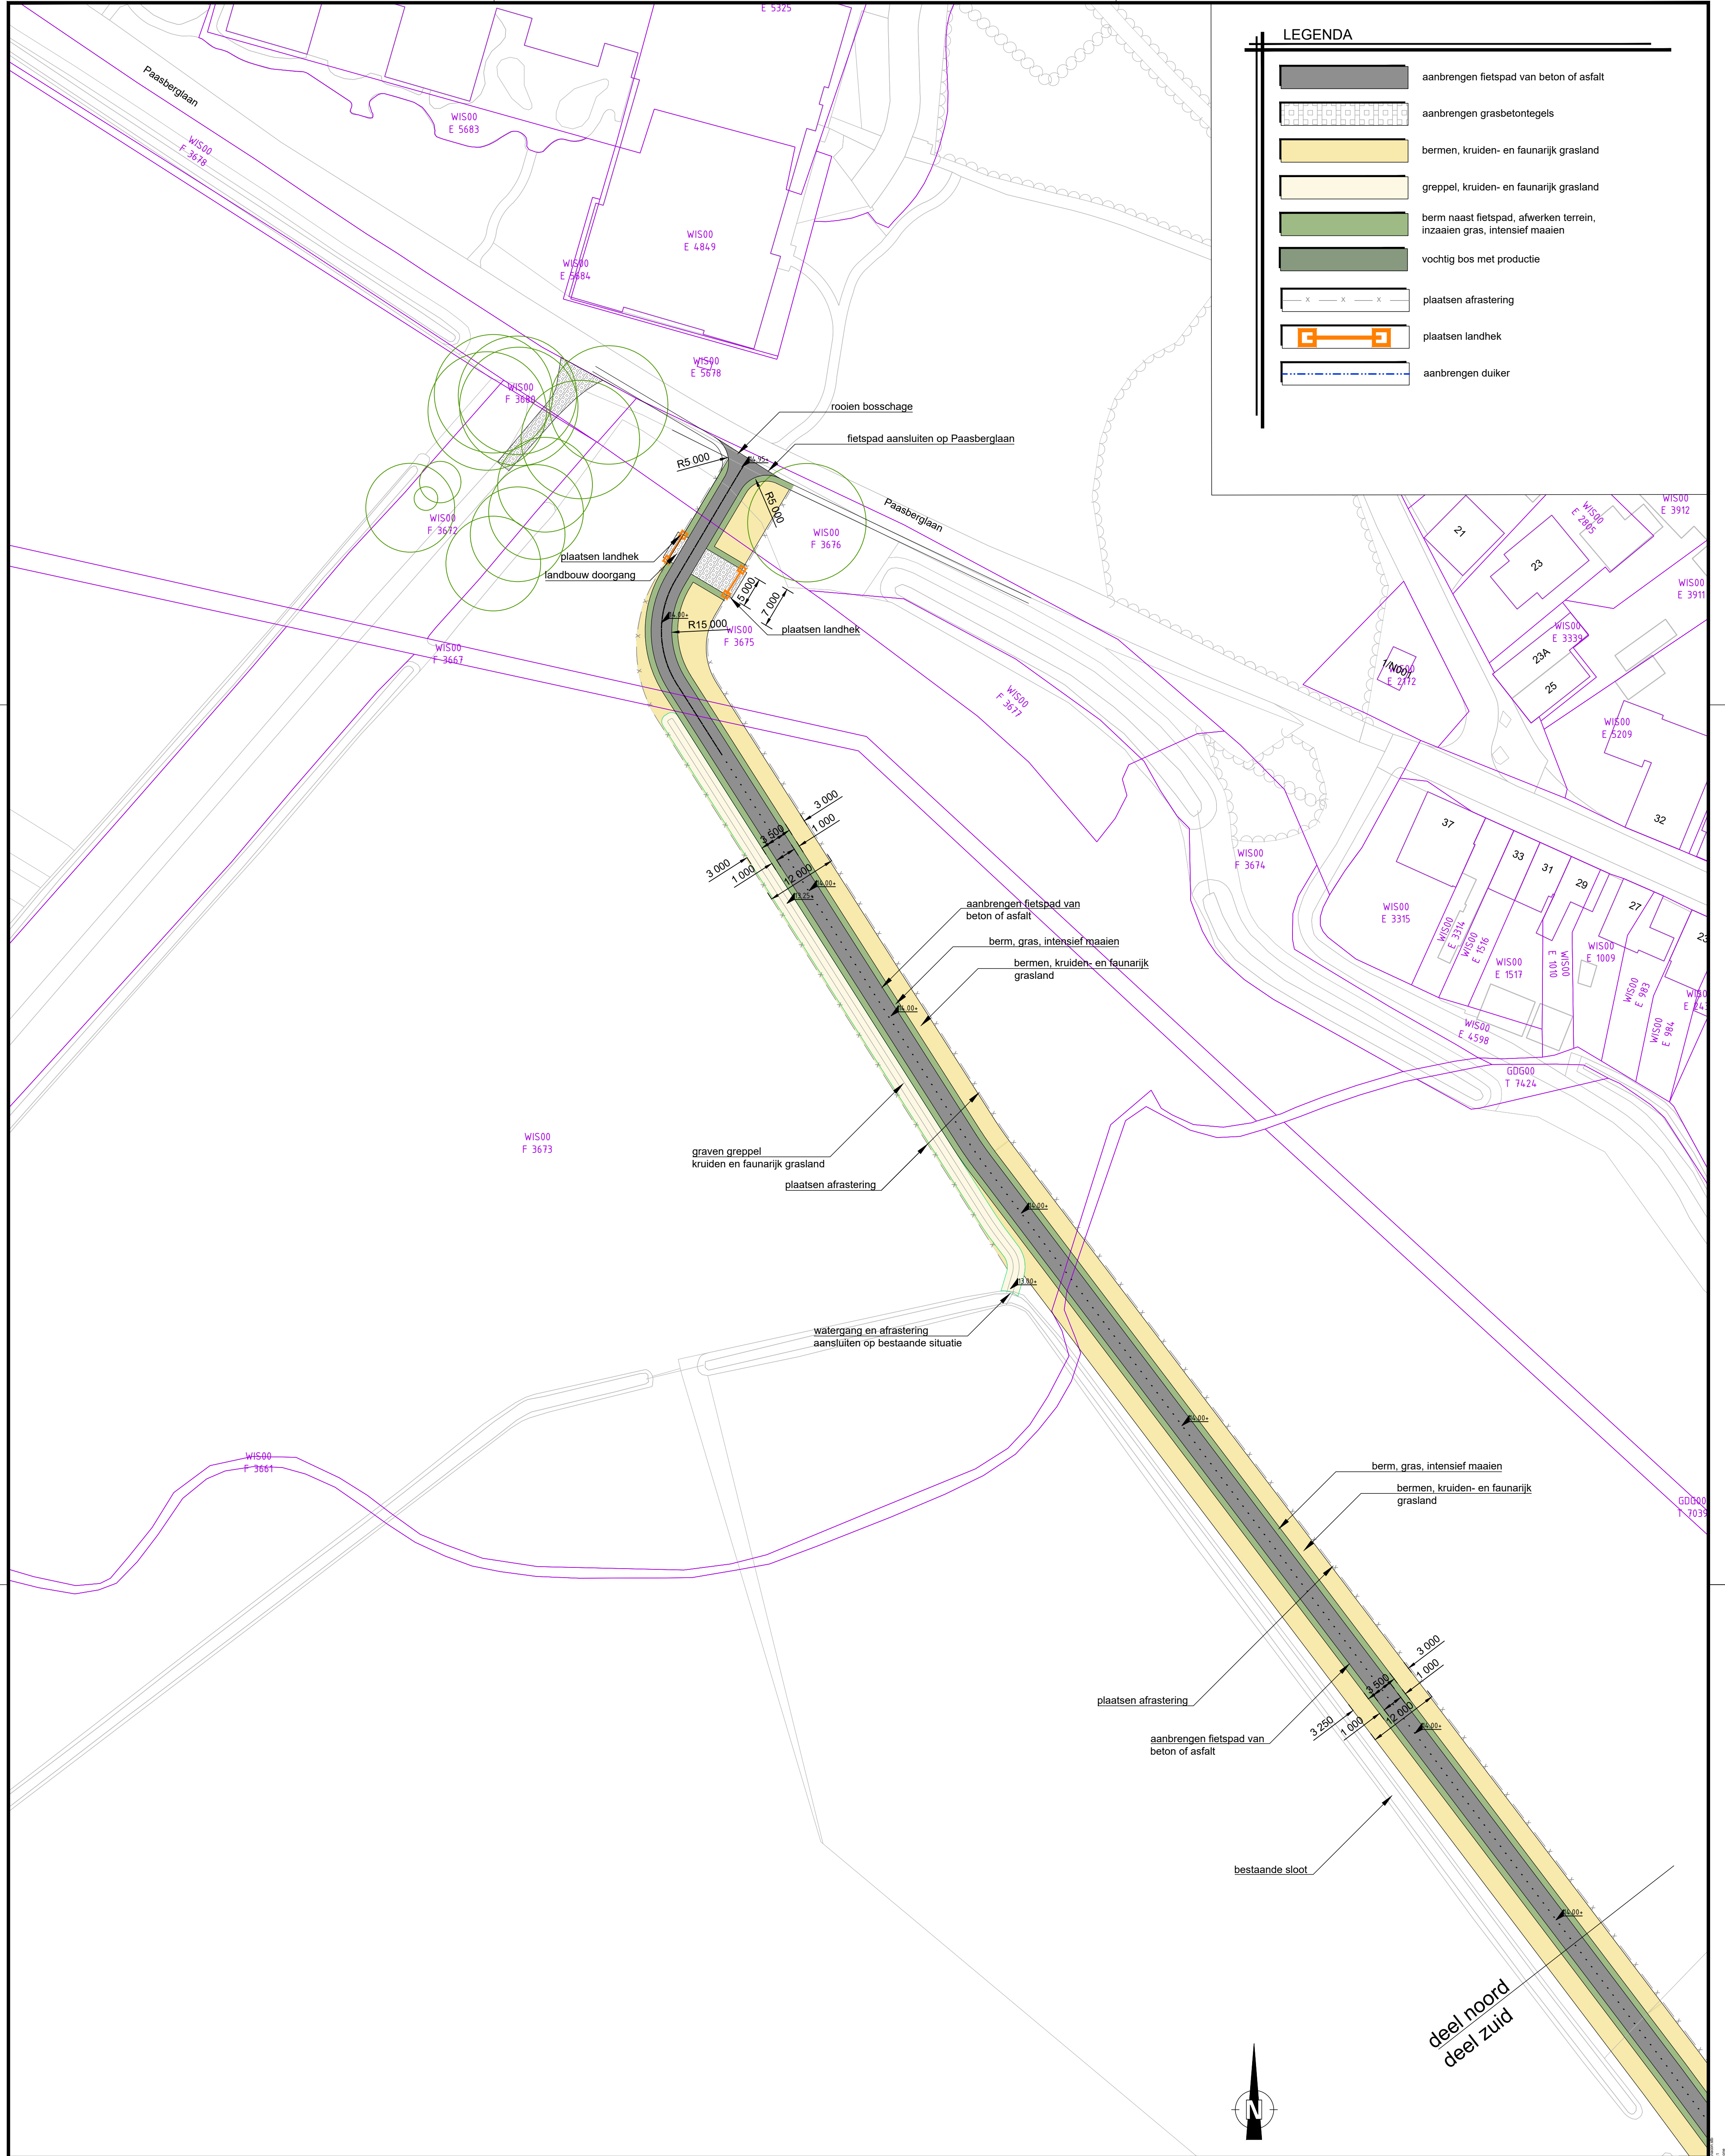

LEGENDA

aanbrengen fietspad van beton of asfalt

aanbrengen grasbetontegels

bermen, kruiden- en faunairijk grasland

greppel, kruiden- en faunairijk grasland

berm naast fietspad, afwerken terrein, inzaaien gras, intensief maaien

vochtig bos met productie

plaatsen afrastering

plaatsen landhek

aanbrengen duiker

gemeente

Oude IJsselstreek

datum: 01 12 2022

schaal: 1 : 500

formaat: A1

get: JH

gecontr: JT

paraaf opdrachtgever:

gewijzigd:

datum:

onderwerp:

Fietspad Uift - Silvolde

Silvolde

onderdeel :

Voorlopig Ontwerp - Verharding

Definitief

besteknummer:

-

tek.nr:

X xxx-xxx-xxx

bladnr:

1 van 2

plotdatum:

01 dec 2022

bestandsnaam:

Fietspad Uift - Silvolde.dwg

Afdeling :

Postbus 42

Bezoekadres:

Saarnestraat 25

Telefoon:


Openbare ruimte

7080 AA Gendingen

7081 BN Gendingen

(0315) 292 292

Project: Fietspad Uift - Silvolde
Bestand: 01-12-2022
Schalen: 1:500
Formaat: A1
Getekend: JH
Gecontroleerd: JT
Paraaf opdrachtgever:
Gewijzigd:
Datum:
Afdeling:
Postbus 42
Bezoekadres: Saarnestraat 25
Telefoon:
Openbare ruimte
7080 AA Gendingen
7081 BN Gendingen
(0315) 292 292
Besteknummer: -
Tek. nr.: X xxx-xxx-xxx
Bladnr.: 1 van 2
Plotdatum: 01 dec 2022
Bestandsnaam: Fietspad Uift - Silvolde.dwg

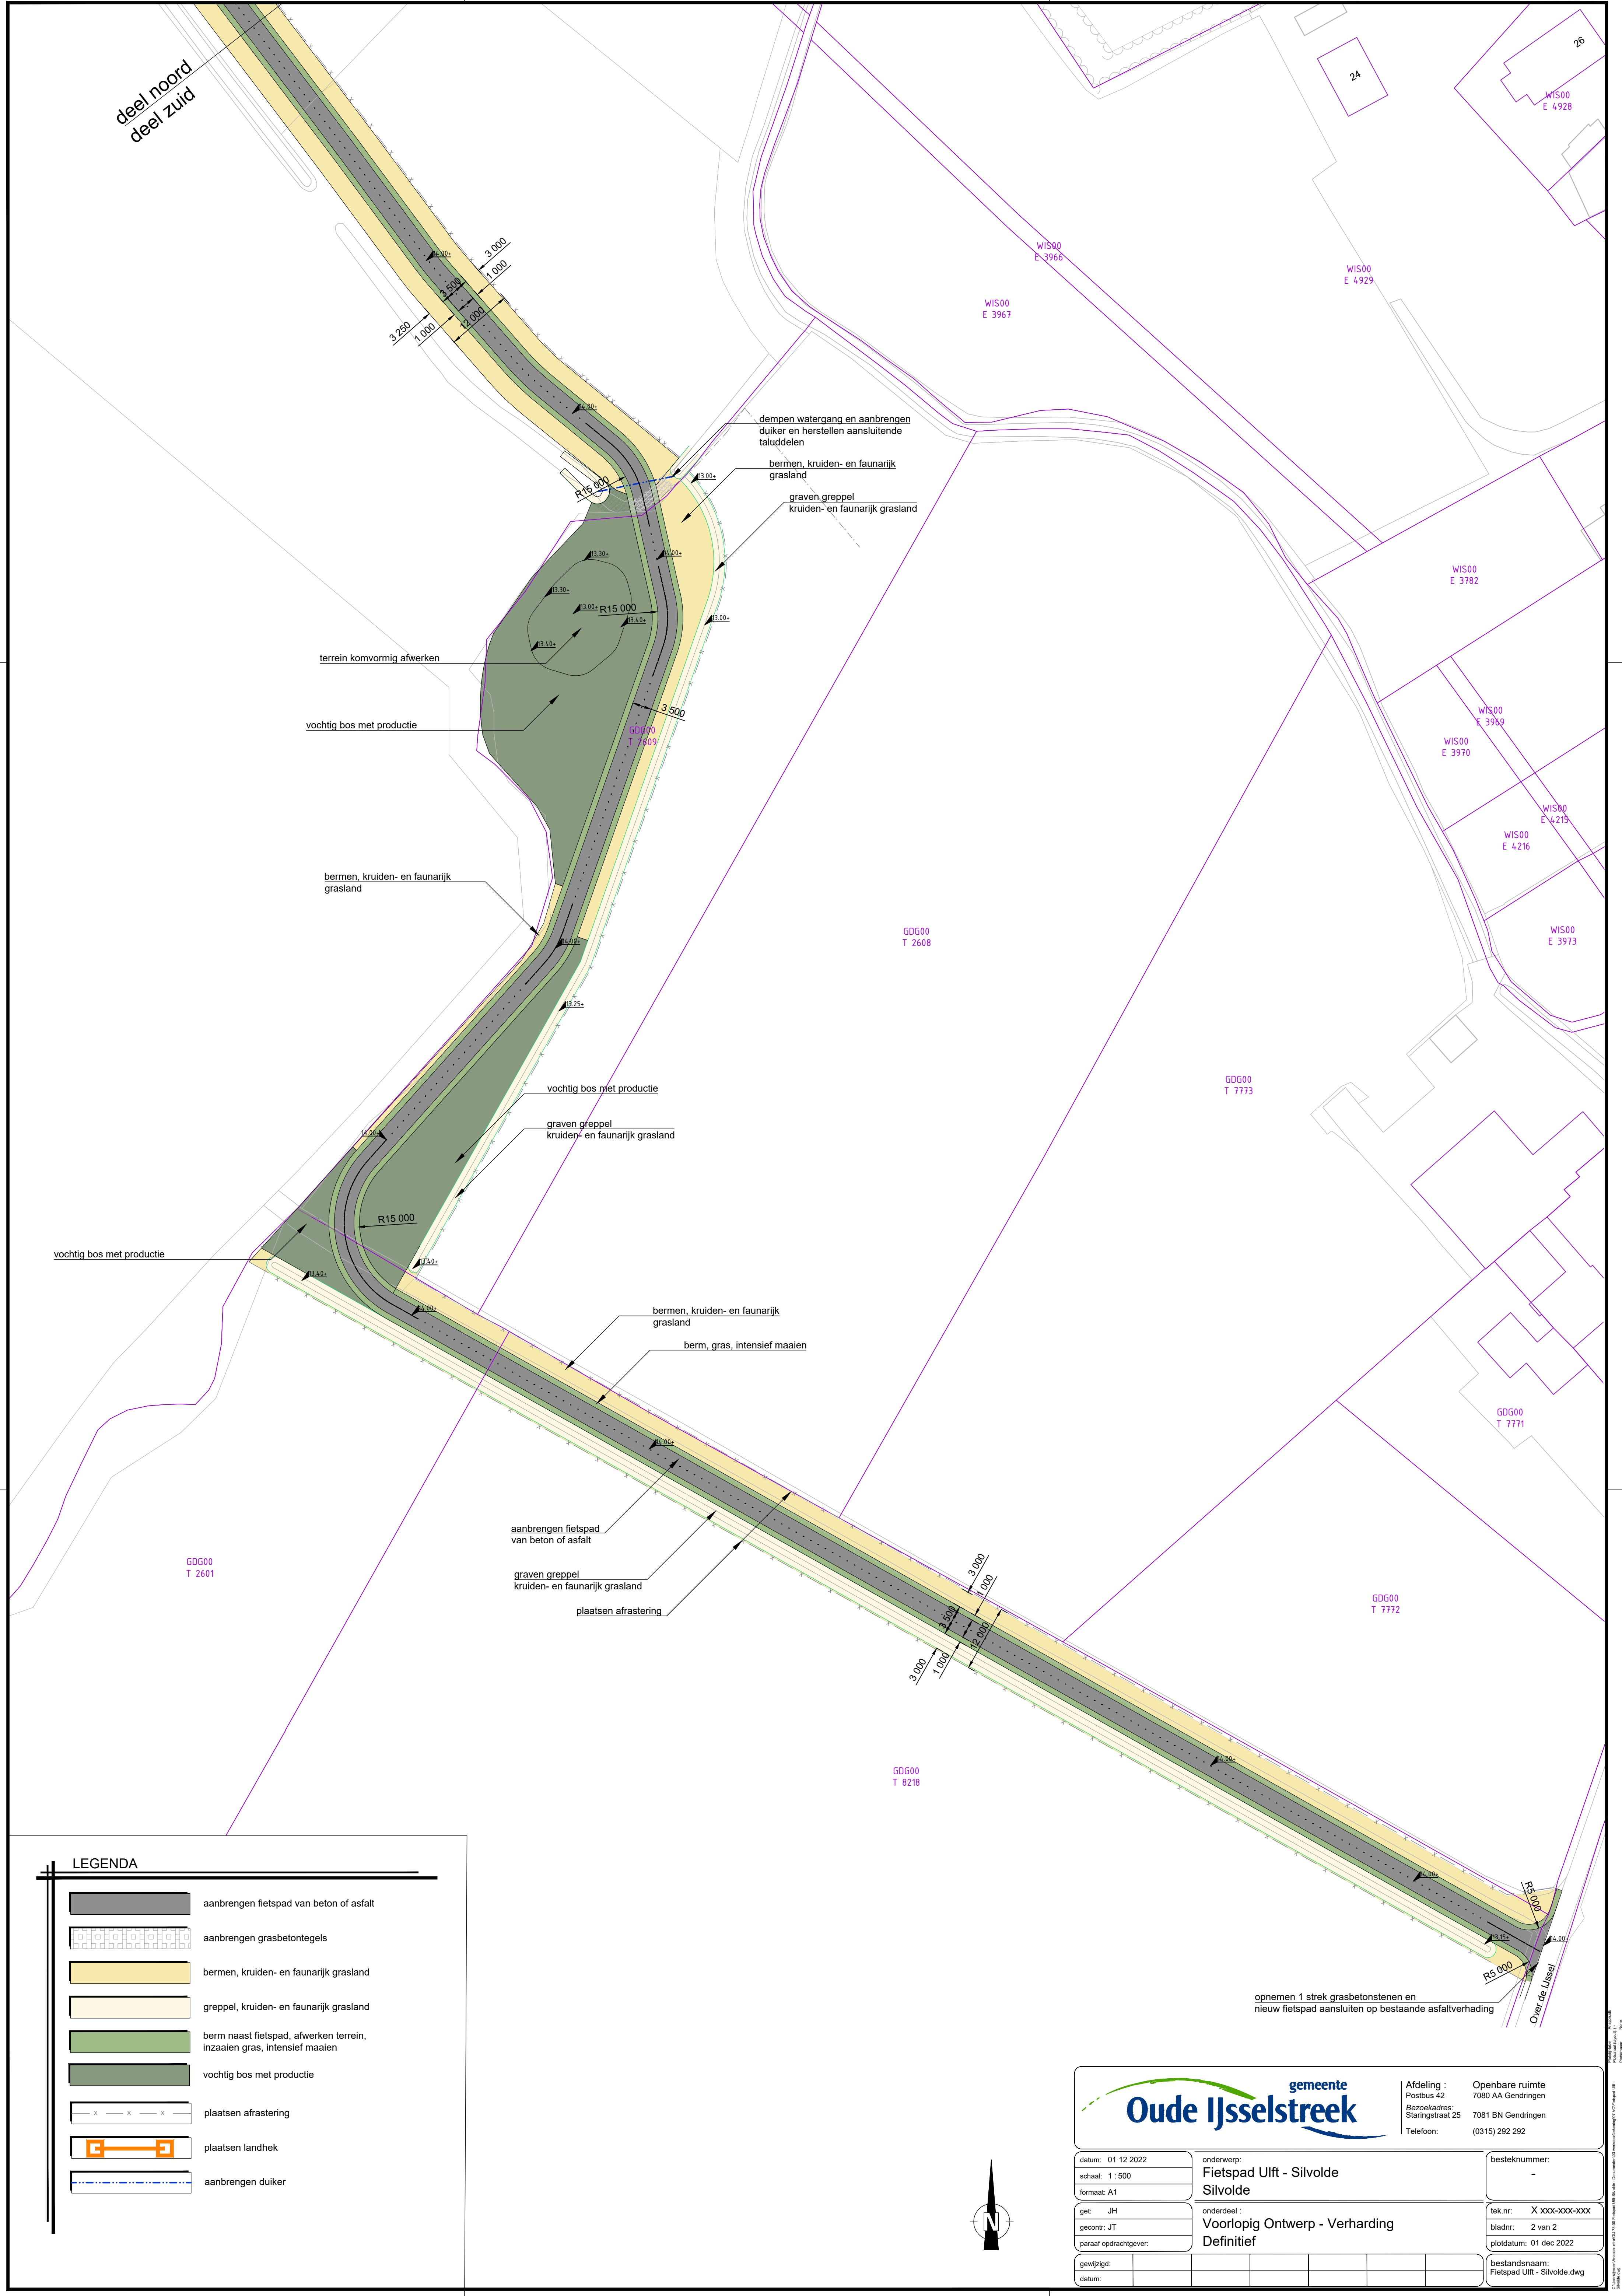

LEGENDA

aanbrengen fietspad van beton of asfalt

aanbrengen grasbetontegels

bermen, kruiden- en faunairijk grasland

greppel, kruiden- en faunairijk grasland

berm naast fietspad, afwerken terrein, inzaaien gras, intensief maaien

vochtig bos met productie

plaatsen afrastering

plaatsen landhek

aanbrengen duiker

gemeente

Oude IJsselstreek

afdeling :
Postbus 42
Bezoekadres:
Slaarstraat 25
Telefoon:

Openbare ruimte
7080 AA Gendingen
7081 BN Gendingen
(0315) 292 292

datum: 01 12 2022

schaal: 1 : 500

formaat: A1

get: JH

gecontr: JT

paraaf opdrachtgever:

gewijzigd:

datum:

onderwerp:
Fietspad Uift - Silvolde
Silvolde

onderdeel :
Voorlopig Ontwerp - Verharding
Definitief

besteknummer:
-

tek.nr.: X xxx-xxx-xxx

bladnr: 2 van 2

plotdatum: 01 dec 2022

bestandsnaam:
Fietspad Uift - Silvolde.dwg

Project: Fietspad Uift - Silvolde
Projectnummer: 2022-01
Projectleider: J.H. Jansen
Ontwerper: J.T. Jansen
Datum: 01-12-2022