
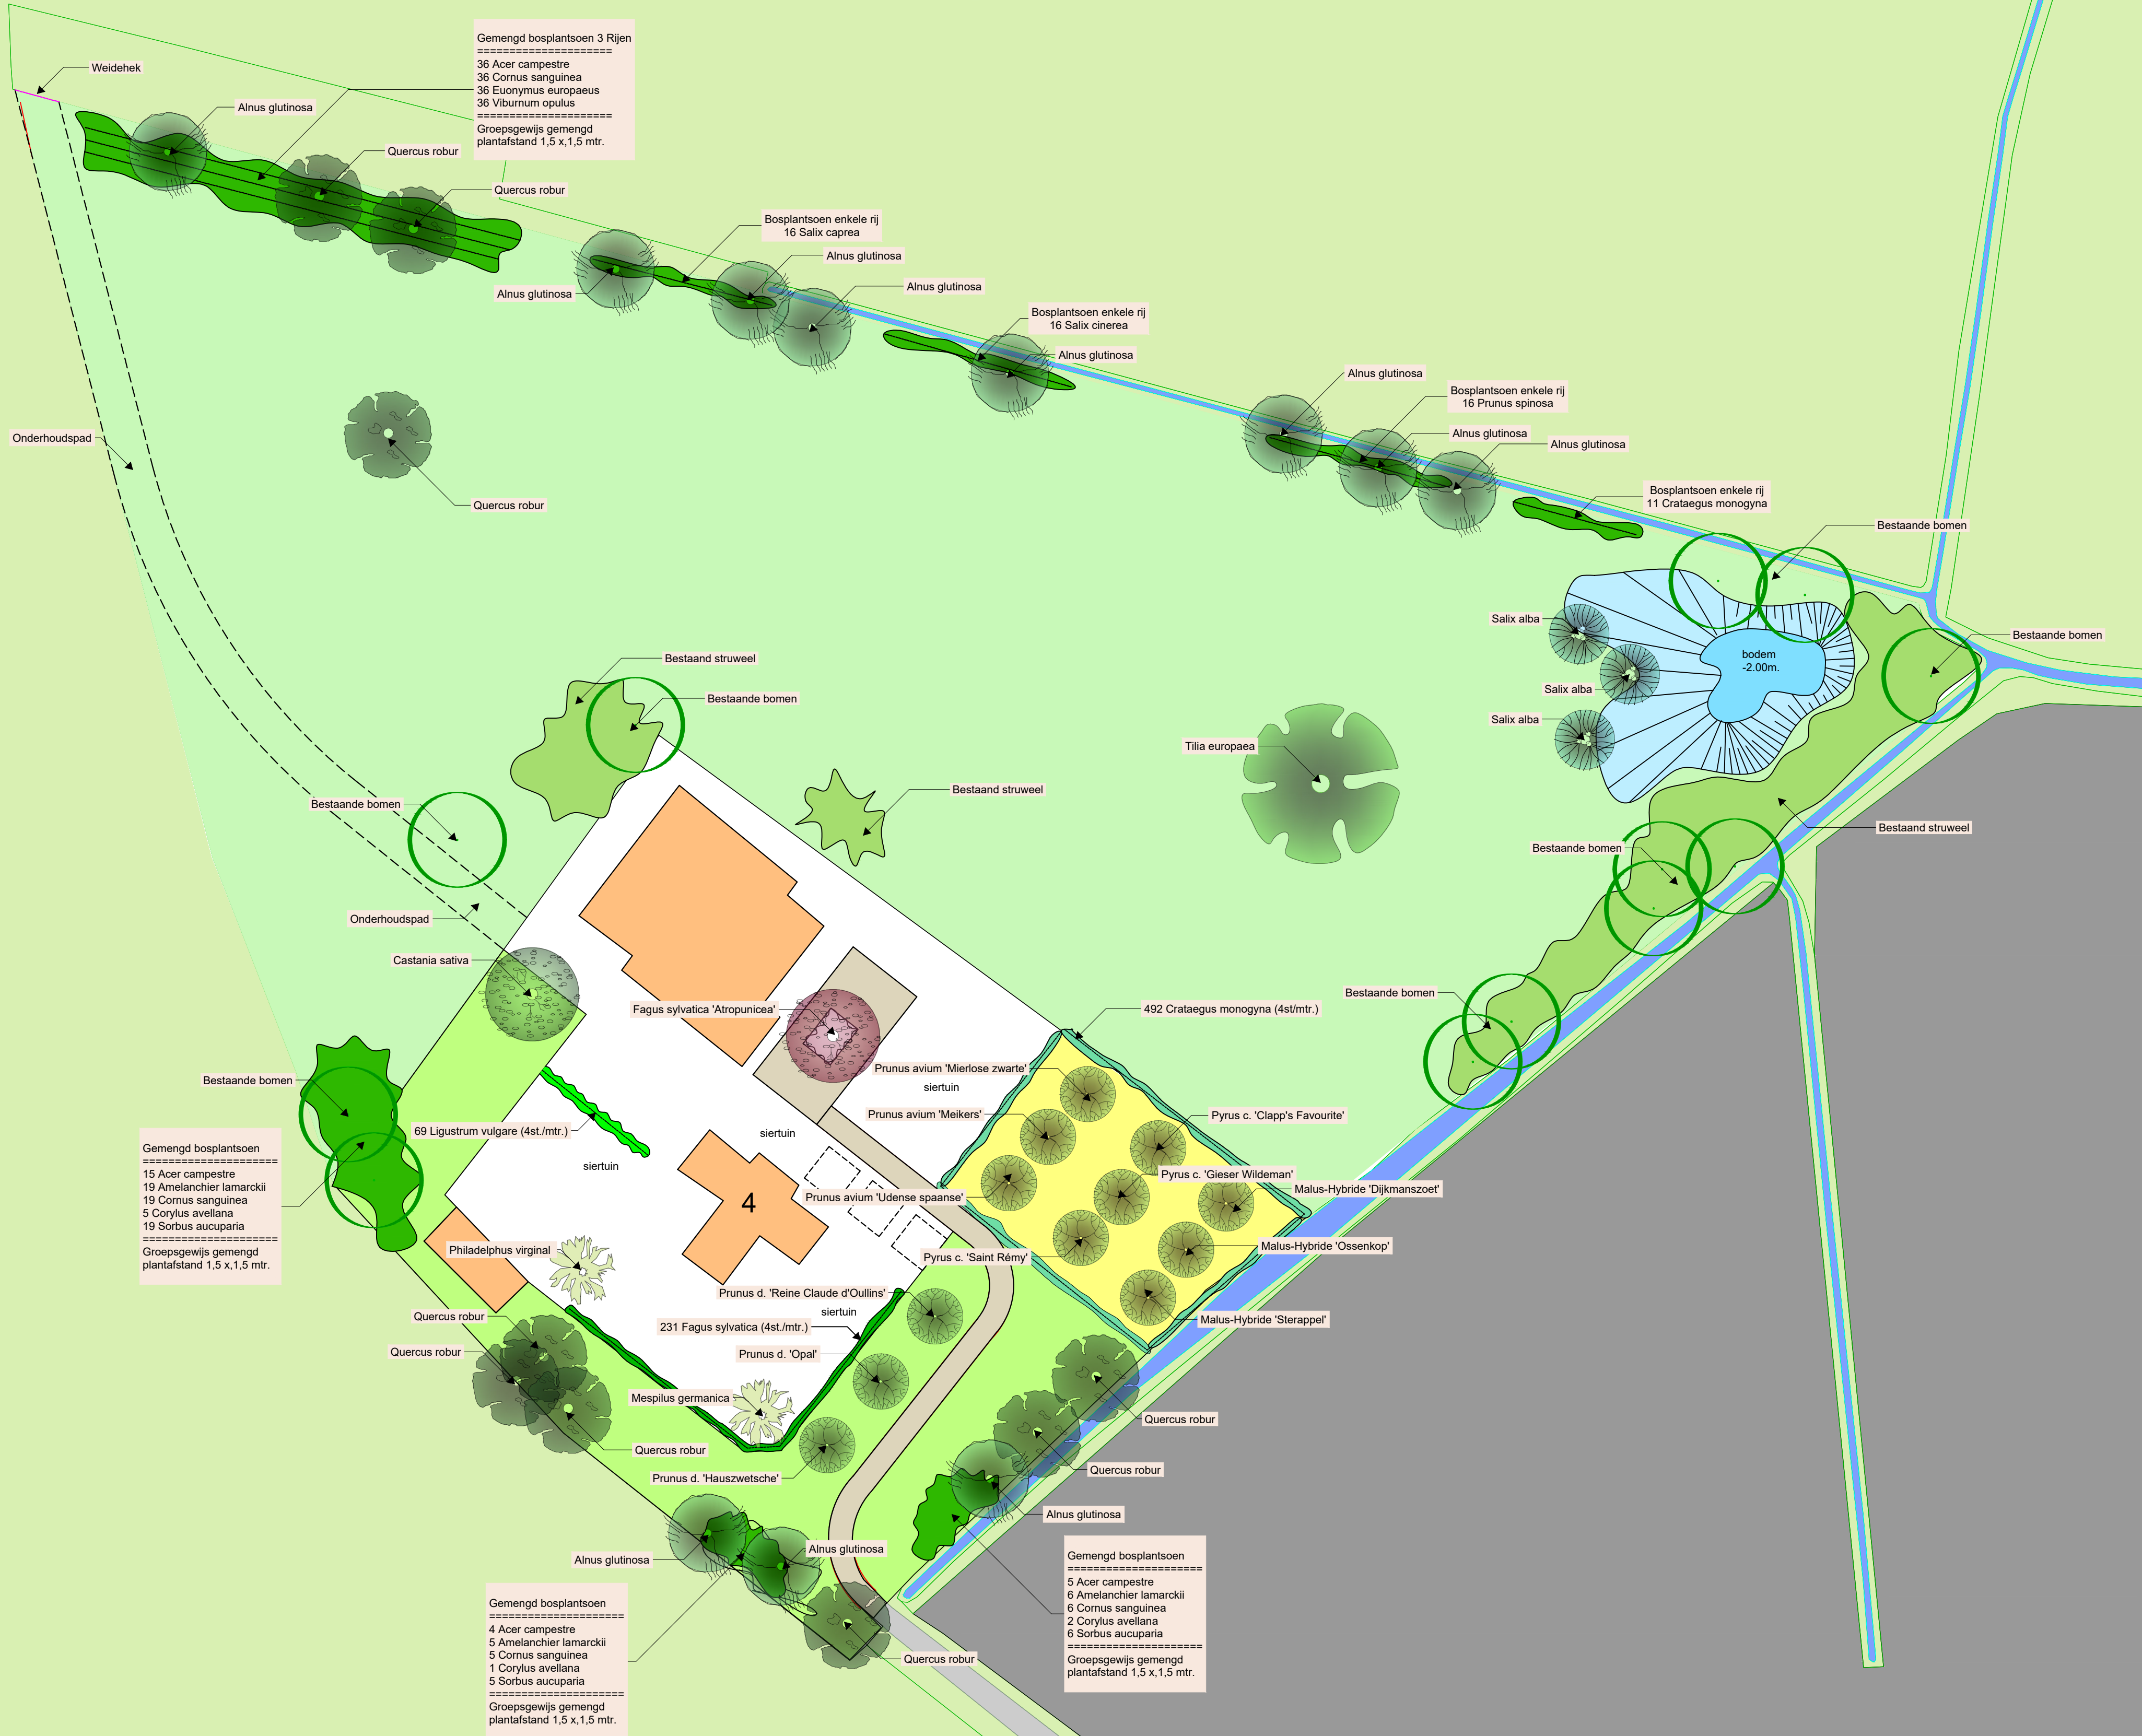


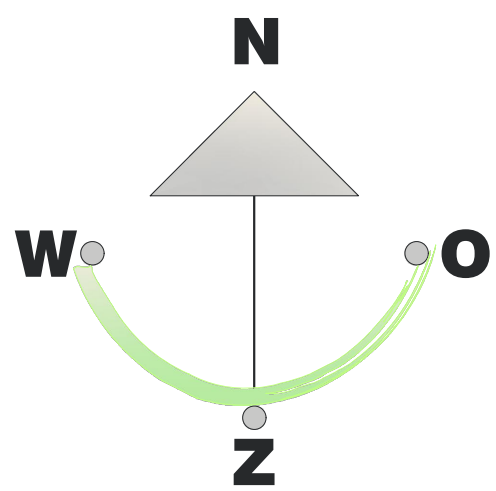

Plantlijst						
Categorie	Stuk	Weergave	Botanische naam	Nederlandse naam	Maat	Stuks/m²
Fruit Bomen						
	1 Stuks		Prunus avium 'Meikens'	Kers	10-12 Hoogstam	
	1 Stuks		Prunus avium 'Mierlose zwarte'	Kers	10-12 Hoogstam	
	1 Stuks		Prunus avium 'Udense spaanse'	Kers	10-12 Hoogstam	
	1 Stuks		Prunus d. 'Hauszetsche'	Pruin	10-12 Hoogstam	
	1 Stuks		Prunus d. 'Opal'	Pruin	10-12 Hoogstam	
	1 Stuks		Prunus d. 'Reine Claude d'Outins'	Pruin	10-12 Hoogstam	
	1 Stuks		Pyrus c. 'Saint Rémy'	Peer	10-12 Hoogstam	
	1 Stuks		Pyrus c. 'Clapp's Favourite'	Peer	10-12 Hoogstam	
	1 Stuks		Pyrus c. 'Gieser Wildeman'	Peer	10-12 Hoogstam	
	1 Stuks		Malus-Hybride 'Dijkmanzoet'	Appel	10-12 Hoogstam	
	1 Stuks		Malus-Hybride 'Ossenkop'	Appel	10-12 Hoogstam	
	1 Stuks		Malus-Hybride 'Sterappel'	Appel	10-12 Hoogstam	
Bomen						
	11 Stuks		Alnus glutinosa	Zwarte els	6-8 spl	
	1 Stuks		Castanea sativa	Tamne kastanje	10-12	
	9 Stuks		Quercus robur	Zomereik	10-12	
	1 Stuks		Fagus sylvatica 'Atropinica'	Beuk 'Atropinica'	10-12	
	1 Stuks		Tilia europaea	Europese linde	10-12	
	3 Stuks		Salix alba	Knotwilg	10-12 (balkhout van elders)	
Solitaire heesters						
			Philadelphus virginial	Boerjasmijn	80-100	
			Mesplus germanica	Mispel	80-100	
Bosplantsoen enkele rij						
	16 Stuks		Salix caprea	Boswilg	60-80 bospl.	1 st. / 1,5 m
	16 Stuks		Salix cinerea	Grauwe wilg	60-80 bospl.	1 st. / 1,5 m
	16 Stuks		Prunus spinosa	Sleedoorn/Sleepruim	60-80 bospl.	1 st. / 1,5 m
	11 Stuks		Crataegus monogyna	Eensijlige meidoorn	60-80 bospl.	1 st. / 1,5 m
Bosplantsoen 3 rijen						
	36 Stuks		Acer campestre	Spaanse aka/Veldesdoorn/Veldahorn	60-80 bospl.	3 st. / 1,5 m
	36 Stuks		Cornus sanguinea	Rode kornoelje	60-80 bospl.	3 st. / 1,5 m
	36 Stuks		Euonymus europaeus	Wilde kardinaalsmuts	60-80 bospl.	3 st. / 1,5 m
	36 Stuks		Viburnum opulus	Gelderse roos	60-80 bospl.	3 st. / 1,5 m
Bosplantsoen vlakbeplanting						
	34 Stuks		Acer campestre	Spaanse aka/Veldesdoorn/Veldahorn	60-80 bospl.	0,44 st./m²
	30 Stuks		Amelanchier lamarckii	Drents krentebloemje	60-80 bospl.	0,44 st./m²
	30 Stuks		Cornus sanguinea	Rode kornoelje	60-80 bospl.	0,44 st./m²
	8 Stuks		Corylus avellana	Hazelaar/Hazelnoot	60-80 bospl.	0,44 st./m²
	30 Stuks		Sorbus aucuparia	Wilde lijsterbes	60-80 bospl.	0,44 st./m²
Hagen						
	231 Stuks		Fagus sylvatica	Beuk	80-100	4 st. / m
	492 Stuks		Crataegus monogyna	Eensijlige meidoorn	80-100	4 st. / m
	69 Stuks		Ligustrum vulgare	Wilde liguster	80-100	4 st. / m
Inzaaien						
	17514 m²		Weide			
	7177 m²		Veldboemenmengsel			
	935 m²		Gazon			

Status: _____ d.d.: _____

Bestek: _____ wijz.: _____

Blad: _____ d.d.: _____

Projectnummer: _____ opm.: _____

Opdrachtgever: Fam. F. Ten Brinke Datum: 2019 04 04

Onderdeel: Landschapsplan Formaat: A1

Project: Giezenveld 4 Varsseveld Schaal: 1 : 500

Ontwerper: PBO_IHO

Tekenaar: PBO_IP

Interne contr: PBO_IHO