


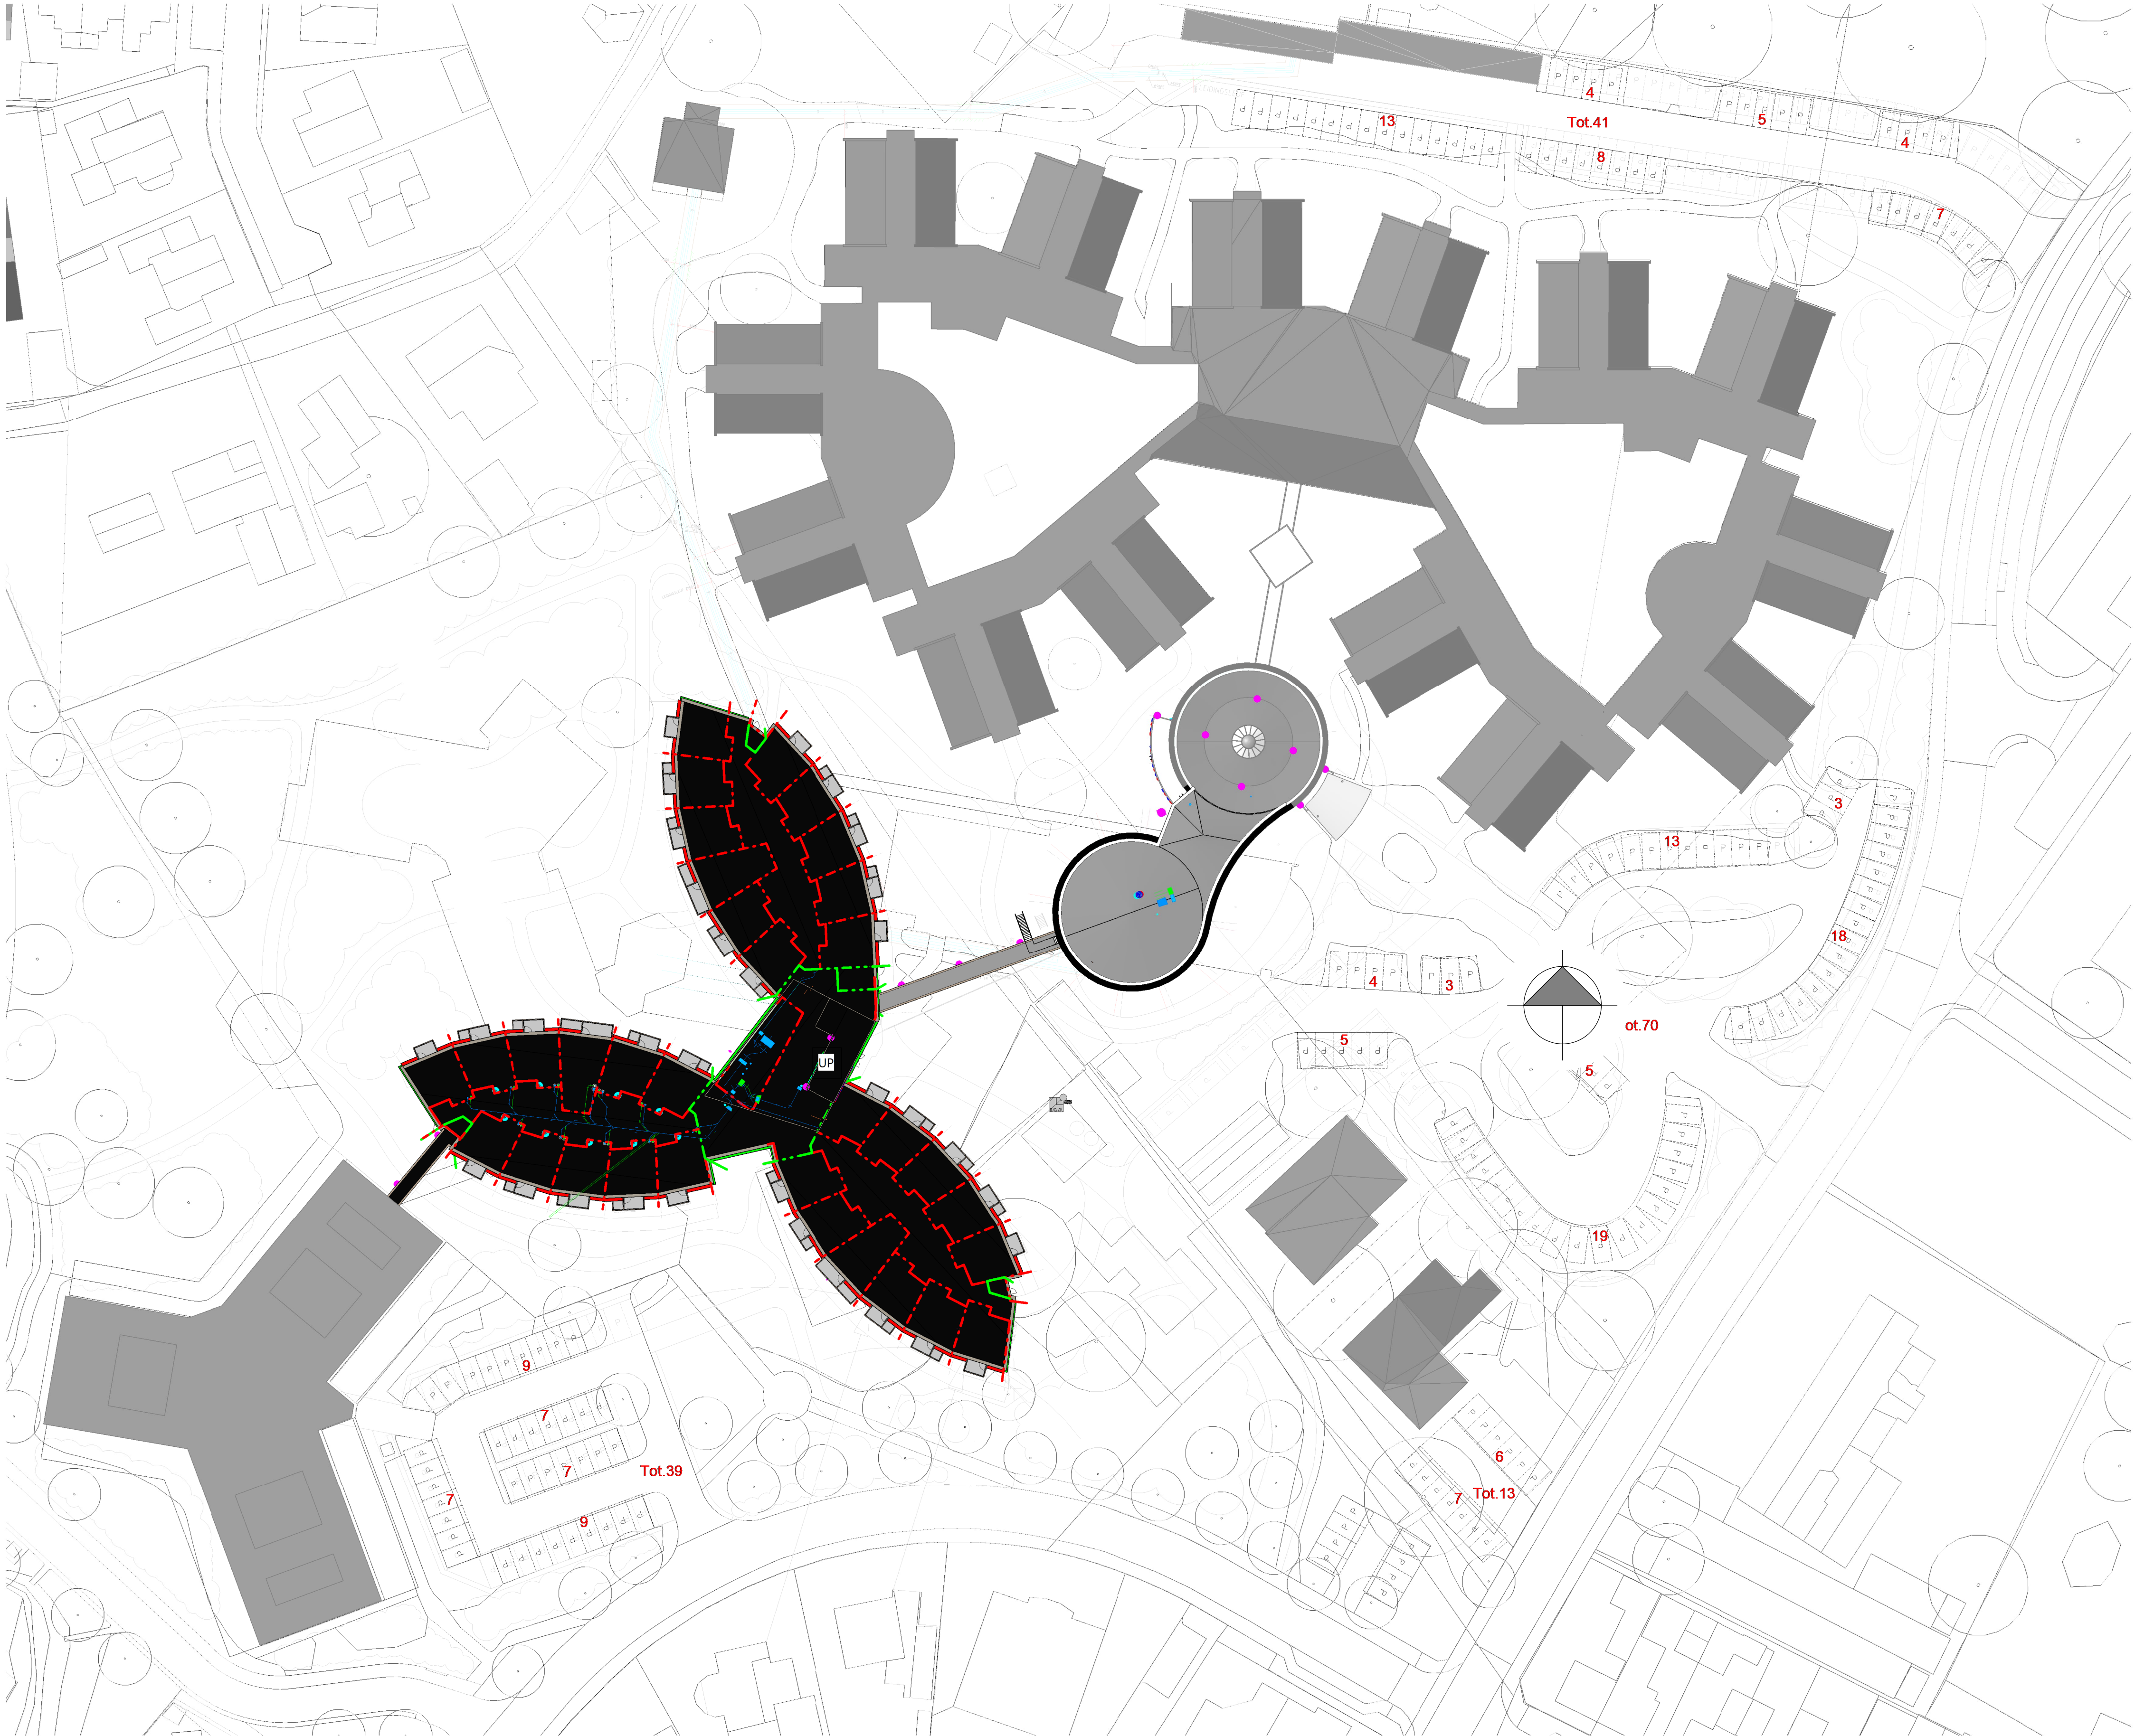

IAA
Architecten

■ vestiging Enschede
De Coöperatie 15-10
7514 JK Enschede
Nederland
T +31(0)53 480 44 44

□ vestiging Amsterdam
Sem Presserhof 108
1087 JG Amsterdam
Nederland
T +31(0)20 520 00 80

E info@iaa-architecten.nl
I www.iaa-architecten.nl

WIJZIGINGEN			
wijziging	datum	bouwkundige	omschrijving
A.			
B.			
C.			
D.			

VARSEVELD, DE EGGE NIEUWBOUW DE BETTEKAMP

partnerarchitect	opdrachtgever	fase
ing. L.H. Gersen AvB	Klaassen Bouwmaatschappij	Definitief ontwerp
projectarchitect	datum	status
ing. L.H. Gersen AvB	31-01-2023	Voorlopig
projectmanager	schaal	projectnummer
ing. A. van der Geest	1:500	2021061A
bouwkundige	formaat tekening	tekeningnummer
ing. M. Schouwink	A1	DO-001

SITUATIE