
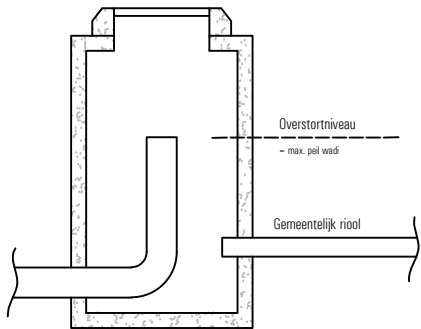


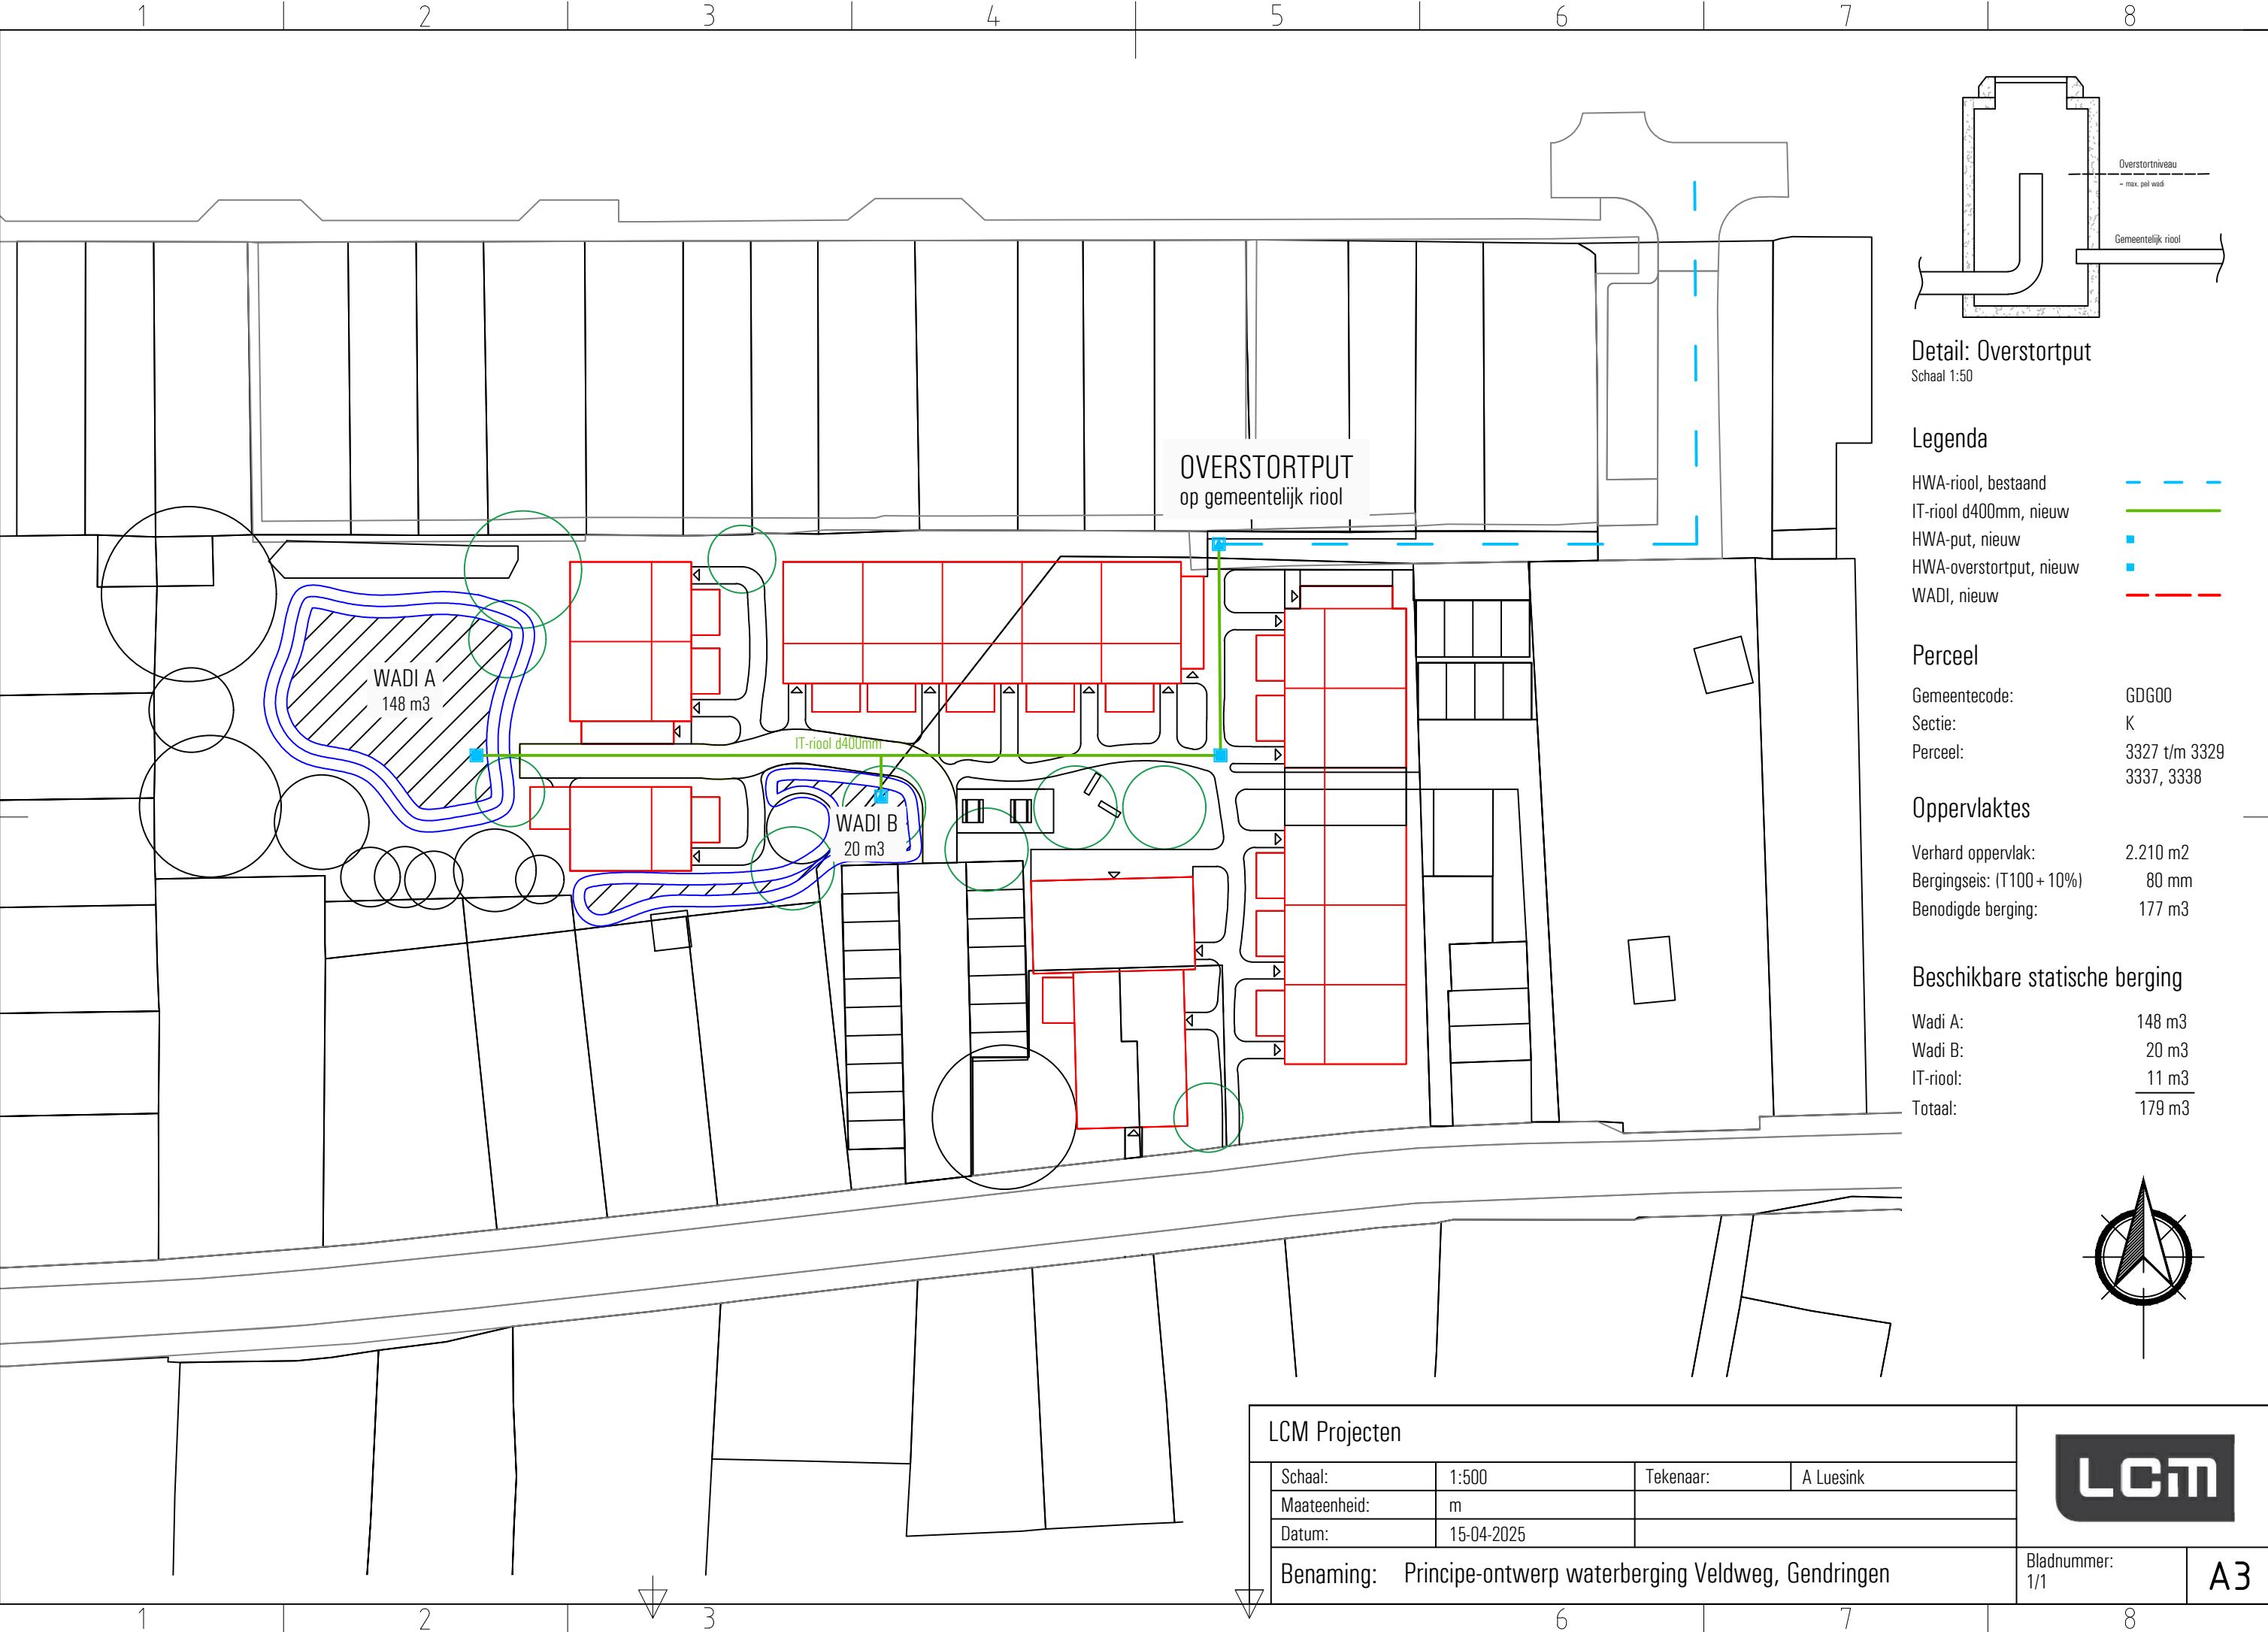

Detail: Overstortput
Schaal 1:50

Legenda

- HWA-riool, bestaand
- IT-riool d400mm, nieuw
- HWA-put, nieuw
- HWA-overstortput, nieuw
- WADI, nieuw

Perceel

Gemeentecode: GDG00
Sectie: K
Perceel: 3327 t/m 3329
3337, 3338

Oppervlaktes

Verhard oppervlak: 2.210 m2
Bergingseis: (T100 + 10%) 80 mm
Benodigde berging: 177 m3

Beschikbare statische berging

Wadi A: 148 m3
Wadi B: 20 m3
IT-riool: 11 m3
Totaal: 179 m3



LCM Projecten

Schaal:	1:500	Tekenaar:	A Luesink
Maateenheid:	m		
Datum:	15-04-2025		

Benaming: Principe-ontwerp waterberging Veldweg, Gendringen



Bladnummer:
1/1

A3