


GENDRINGEN **LENTELEVEN**



Datum: 17 december 2025
Project nr. 230223.03

















gemeente
Oude IJsselstreek

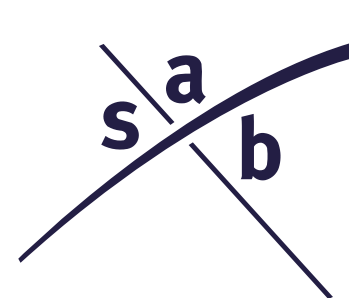



Inhoud

Beplantingsplan	3
Overzicht bomen - noordelijk deel	3
Overzicht bomen - zuidelijk deel	4
Overzicht heesters - noordelijk deel	5
Overzicht heesters - zuidelijk deel	6
Overzicht lage sierheesters - noordelijk deel	7
Overzicht lage sierheesters - zuidelijk deel	8
Overzicht hagen	9
Overzicht grassen	10
Plantlijst	11
 Materialisatie	 12
Overzicht materialisatie - noordelijk deel	12
Overzicht materialisatie - zuidelijk deel	13

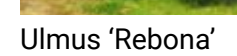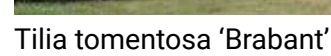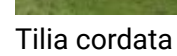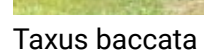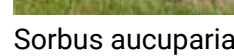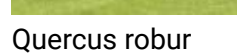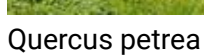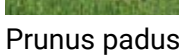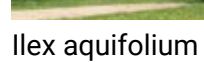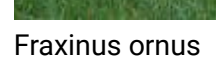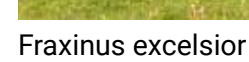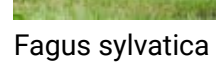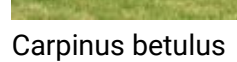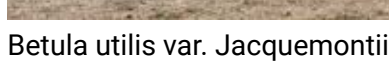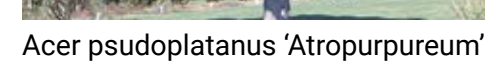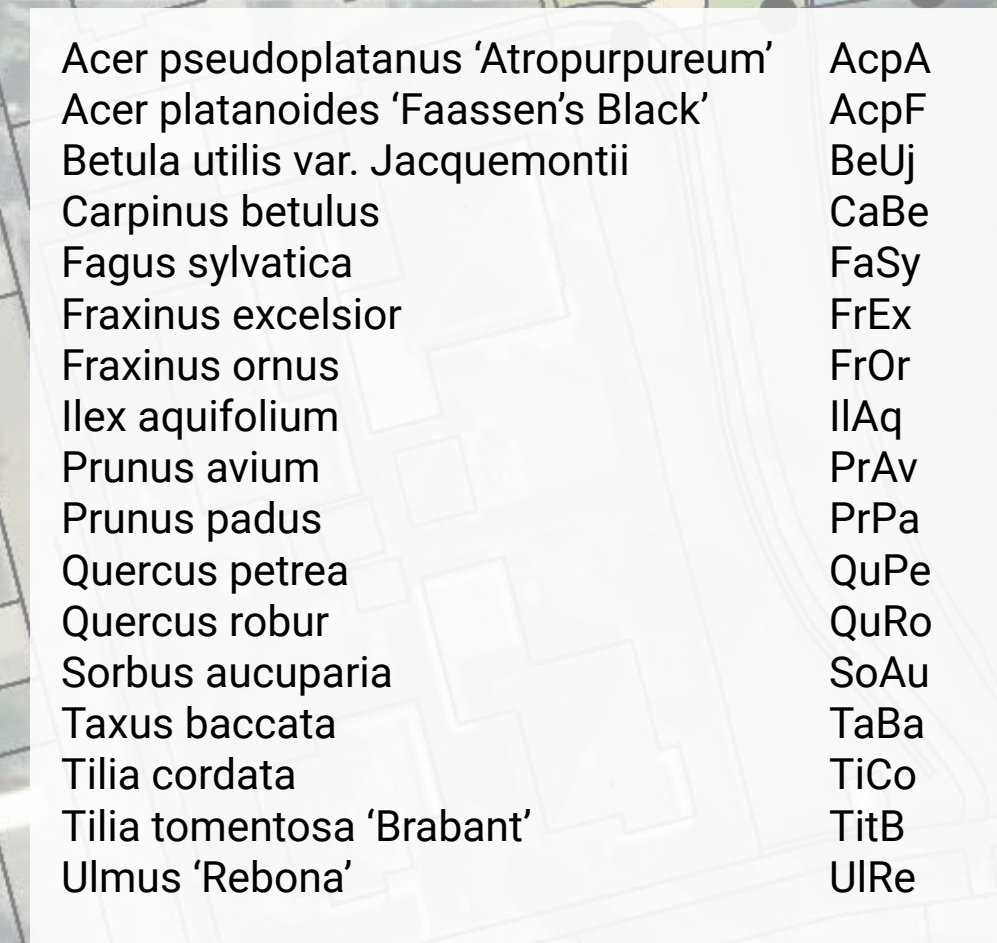




Beplantingsplan Gendringen Lenteleven

Overzicht bomen - zuidelijk deel



Schaal 1:500

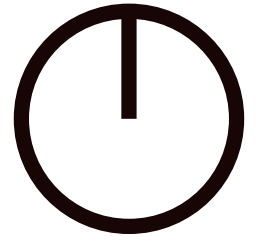

Acer buergerianum



Acer freemanii 'Elegant'



Acer pseudoplatanus 'Atropurpureum'



Alnus cordata



Betula utilis var. Jacquemontii



Carpinus betulus



Fagus sylvatica



Fraxinus excelsior



Fraxinus ornus



Ilex aquifolium



Prunus avium



Prunus padus



Quercus petraea



Quercus robur



Sorbus aucuparia



Taxus baccata



Tilia cordata



Tilia tomentosa 'Brabant'



Tilia platyphyllos




Beplantingsplan Gendringen Lenteleven

Overzicht heesters - noordelijk deel

Datum 17 december 2025
project nr. 230223.03



Schaal 1:500

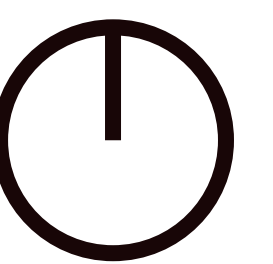

Acer campestre



Cornus sanguinea



Corylus avellana



Crataegus laevigata



Crataegus monogyna



Frangula alnus



Ilex aquifolium



Ligustrum vulgare



Prunus spinosa



Rosa canina



Salix cinerea




Sambucus nigra




Beplantingsplan Gendringen Lenteleven

Overzicht heesters - zuidelijk deel

Datum 17 december 2025
project nr. 230223.03

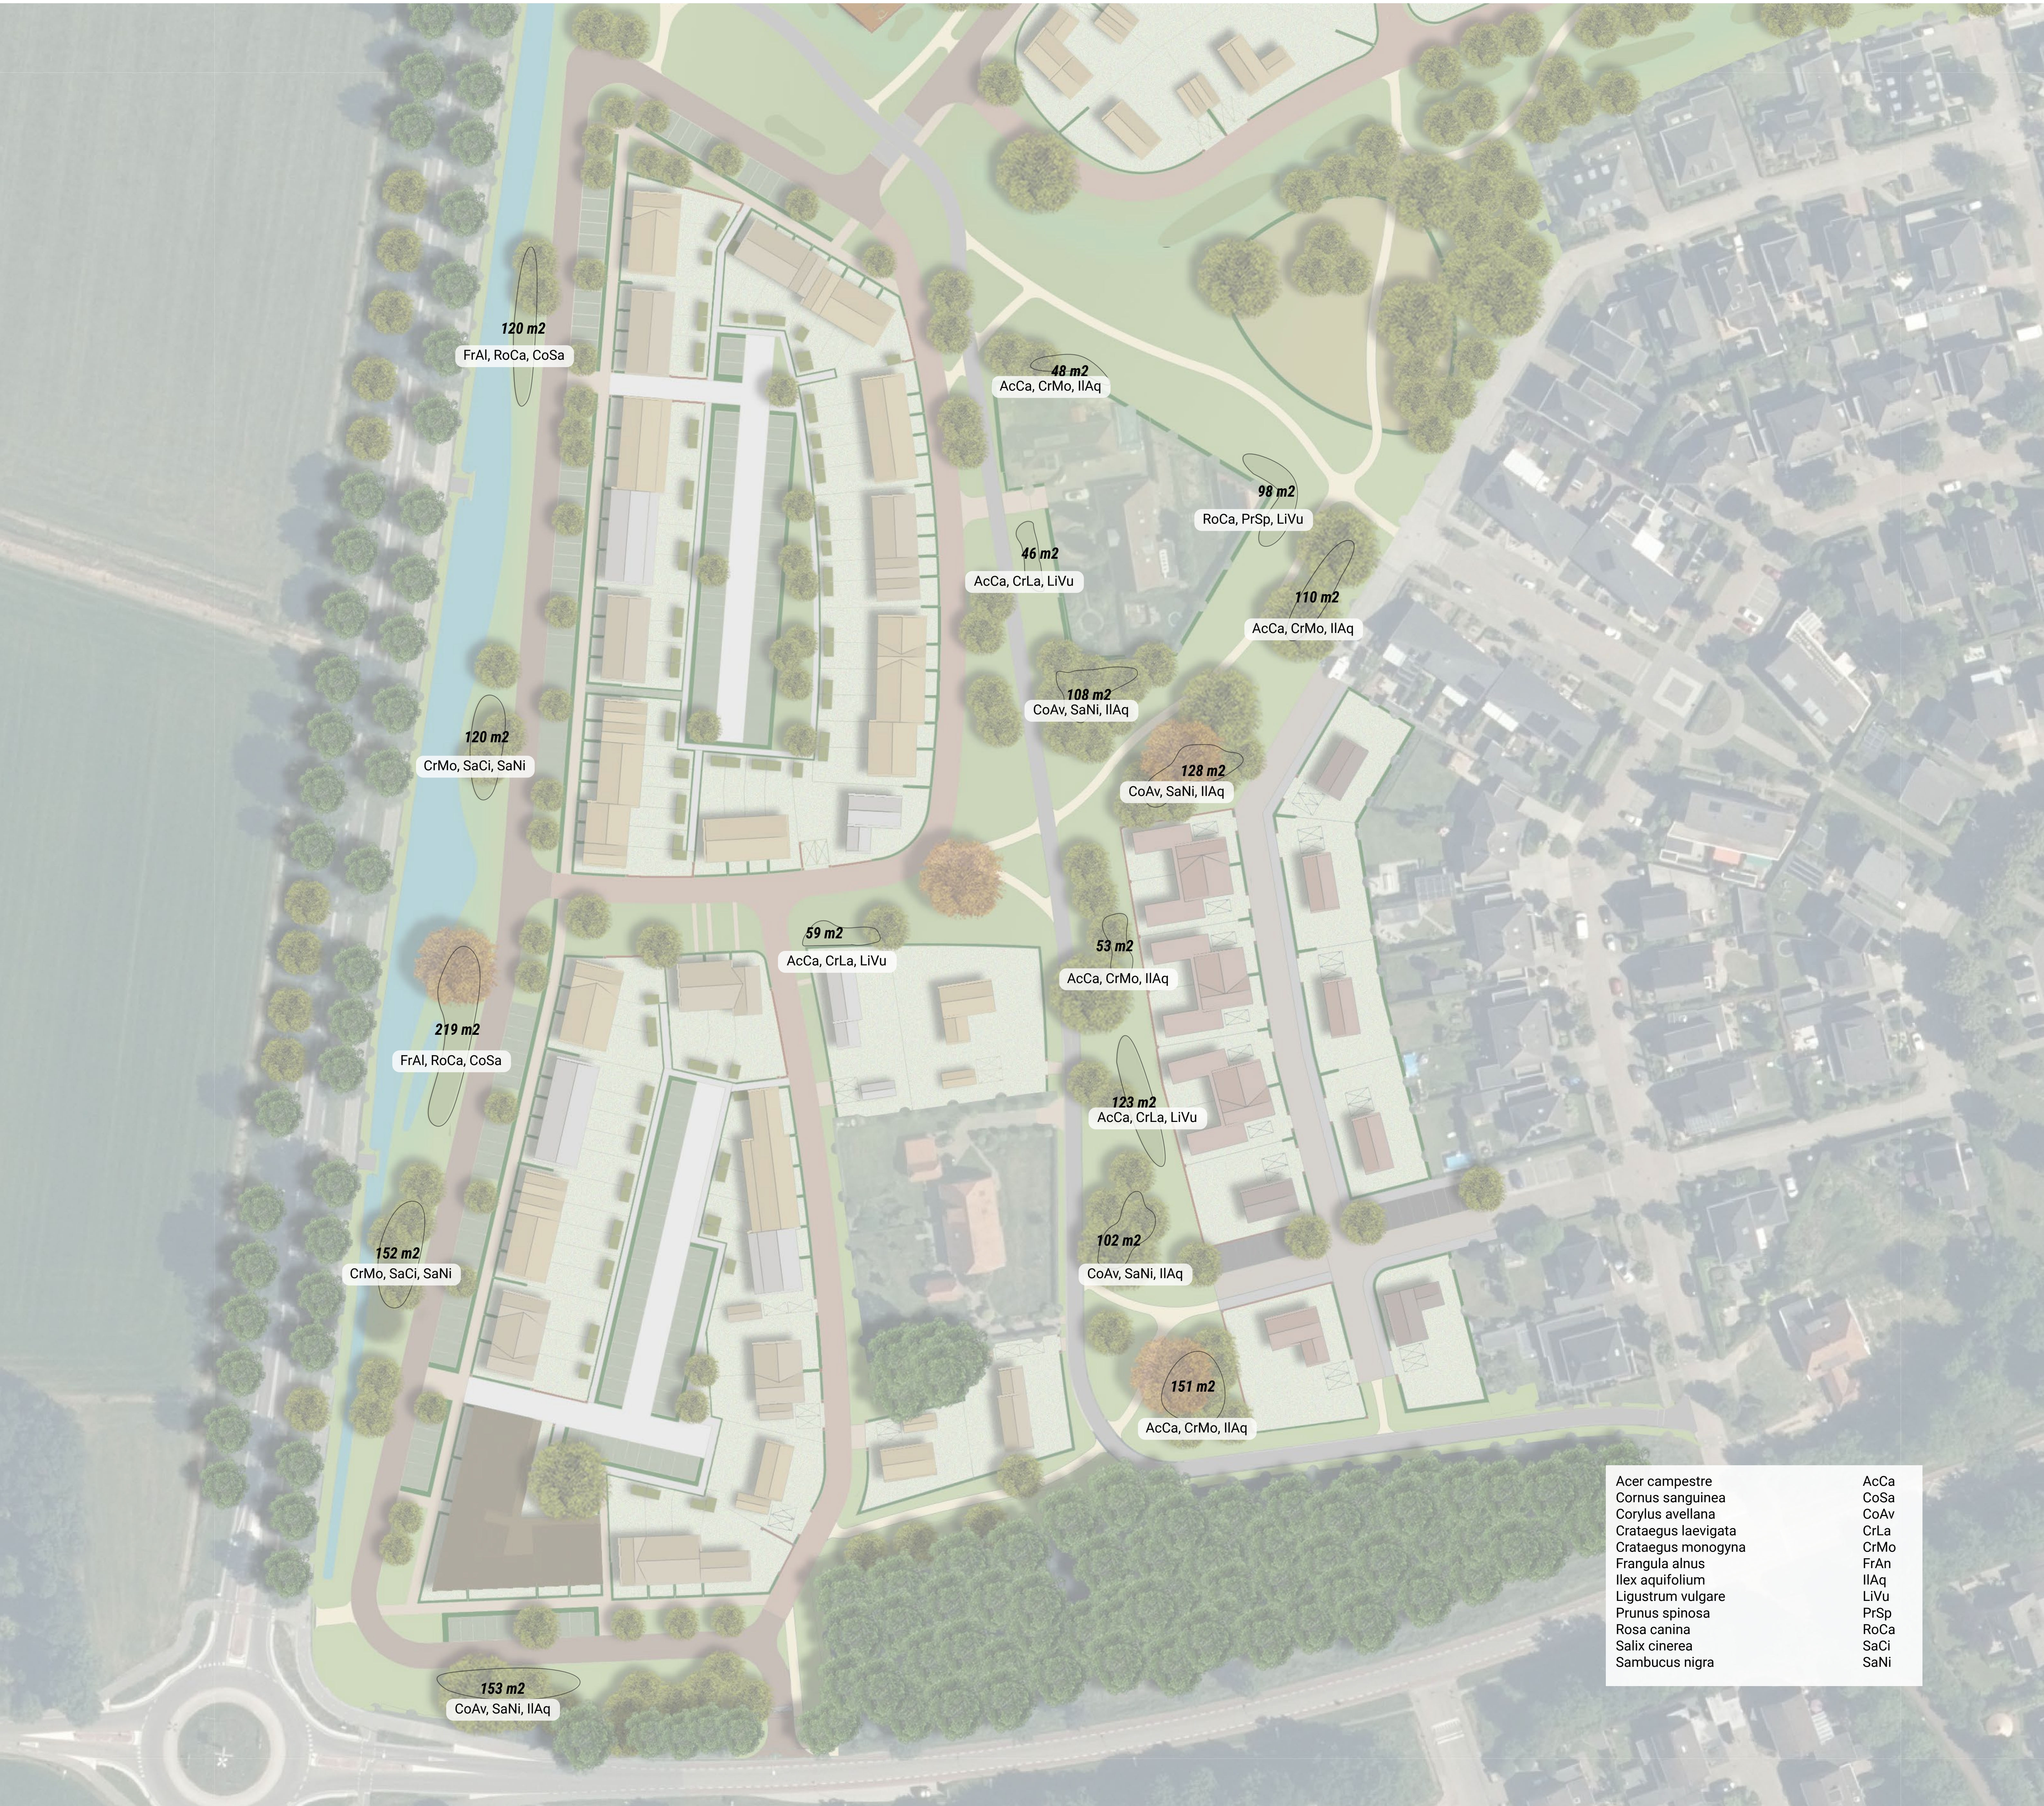

Schaal 1:500

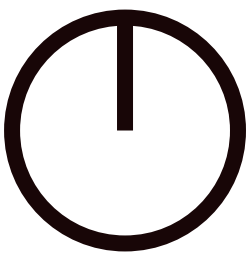

Acer campestre



Cornus sanguinea



Corylus avellana



Crataegus laevigata



Crataegus monogyna



Frangula alnus



Ilex aquifolium



Ligustrum vulgare



Prunus spinosa



Rosa canina



Salix cinerea




Sambucus nigra

Bepantingsplan Gendringen Lenteleven

Overzicht lage sierheesters- noordelijk deel



Schaal 1:500

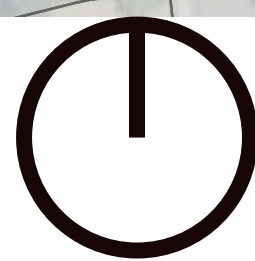

Buddleja davidii 'Free Petite Blue Heaven'



Deutzia gracilis 'Nikko'



Euonymus fortunei 'Vegetus'



Hedera helix 'Arborescens'



Hydrangea 'Magic Pillow'



Hypericum calycinum



Itea virginica 'Henry's Garnet'



Prunus laurocerasus 'Otto Luyken'



Sarcococca hookeriana var. Humilis



Spirea japonica 'Antony Waterer'




Beplantingsplan Gendringen Lenteleven

Overzicht lage sierheesters - zuidelijk deel



- | | |
|--|------|
| Buddleja davidii 'Free Petite Blue Heaven' | BdFr |
| Deutzia gracilis 'Nikko' | DeGr |
| Euonymus fortunei 'Vegetus' | EuFo |
| Hedera helix 'Arborescens' | HeHe |
| Hydrangea 'Magic Pillow' | HyMa |
| Hypericum calycinum | HyCa |
| Itea virginica 'Henry's Garnet' | ItVi |
| Prunus laurocerasus 'Otto Luyken' | PrLa |
| Sarcococca hookeriana var. Humilis | SaHo |
| Spirea japonica 'Antony Waterer' | SpjA |

Schaal 1:500

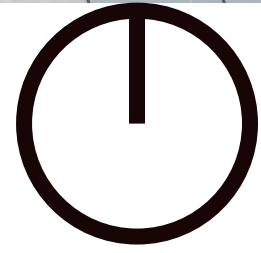

Buddleja davidii 'Free Petite Blue Heaven'



Deutzia gracilis 'Nikko'



Euonymus fortunei 'Vegetus'



Hedera helix 'Arborescens'



Hydrangea 'Magic Pillow'



Hypericum calycinum



Itea virginica 'Henry's Garnet'




Prunus laurocerasus 'Otto Luyken'



Sarcococca hookeriana var. Humilis



Spirea japonica 'Antony Waterer'

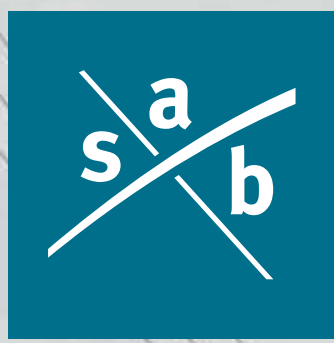

Bepplantingsplan Gendringen Lenteleven

Overzicht hagen

Datum 17 december 2025
Project nr. 230223.03



Fagus sylvatica



Ligustrum ovalifolium



Prunus lusitanica 'Angustifolia'




Hedra helix 'Aborecens'

Fagus sylvatica
Hedra helix
Ligustrum ovalifolium 'Atrovirens'
Prunus lusitanica 'Angustifolia'

FaS
HeH
LiO
PrL

- Privé - lage haag (max 1,0m)
- Privé - hoge haag (max 2,0m)
- Openbare haag

Schaal 1:750

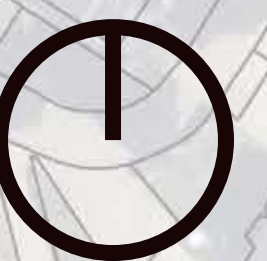



Kortgemaaid gras



Kruidenrijk gras



Ruigtekruiden



Verwilderingbollen

Beheer: 1 meter maaistrook langs de parkpaden



- Kort gemaaid gras
- Kruidenrijk gras
- Ruigtekruiden
- Verwilderingbollen

Schaal 1:750



Specificaties

FaS	Fagus sylvatica	Beuk	60/80			Inheems	Aantrekkelijk voor insecten en vlinders
HeH	Hedra helix	Klimop	60/80	sep-okt		Inheems	Aantrekkelijk voor insecten en vlinders
LiO	Ligustrum ovalifolium 'Atrorivens'	Haagliguster	60/80	juni, juli		Cultivar	Aantrekkelijk voor insecten en vogels
PRL	Prunus lusitanica 'Angustifolia'	Portugese laurier	60/80	mei, juni		Cultivar	

na bollen		
M1 Laag bloemrijk grasland van Cruyt Hoeck/ mengsel van gemeente Oude IJsselstreek	Kortgemaaid gras	
G2 Bloemrijk grasland - zware grond van Cruyt Hoeck/ mengsel van gemeente Oude IJsselstreek	Kruidenrijk gras	
M1 Laag bloemrijk grasland van Cruyt Hoeck / mengsel van gemeente Oude IJsselstreek	Ruigtekruiden	
Bijenpakket, inheems van Nijssen tuin (Heemstede)	Bloembollen	

Locatie	Soort	Code	Wetenschappelijke naam	Nederlandse naam	Oppervlakte (m2)	Lengte (m)	Aantal	Plantmaat
Noordelijk deel	Bomen	AcPa	Acer pseudoplatanus 'Atropurpureum'	Gewone rode esdoorn			7	20-25
		AcPf	Acer platanoides 'Faassen's Black'	Roodbladige noorse esdoorn			3	20-25
		BeUj	Betula utilis var. Jacquemontii	Witte Himalaya Berk			13	20-25
		CaBe	Carpinus betulus	Haagbeuk			24	20-25
		FaSy	Fagus sylvatica	Gewone beuk			13	20-25
		FrEx	Fraxinus excelsior	Es			3	20-25
		FrOr	Fraxinus ornus	Pluimes			15	20-25
		IlAq	Ilex aquifolium	Gewone hulst			16	20-25
		PrAv	Prunus avium	Zoete kers			1	20-25
		PrPa	Prunus padus	Gewone vogelkers			2	20-25
		QuPe	Quercus petraea	Winterereik			26	20-25
		QuRo	Quercus robur	Zomerereik			3	20-25
		SoAu	Sorbus aucuparia	Lijsterbes			23	20-25
		TaBa	Taxus baccata	Venijnboom			20	20-25
		TiCo	Tilia cordata	Kleinbladige (winter) linde			15	20-25
		TiTr	Tilia tomentosa 'Brabant'	Zilverlinde			6	20-25
		UIRe	Ulmus 'Rebona'	Iep			5	20-25

Noordelijk deel	Heesters	
CoSa	Cornus sanguinea	Rode kornoelje
CoAv	Corylus avellana	Gewone hazelaar
CrLa	Crataegus laevigata	Tweestijlige meidoorn
CrMo	Crataegus monogyna	Eénstijlige meidoorn
EuEu	Euonymus europaeus	Wilde kardinaalsmuts
FrAn	Frangula alnus	Vuilboom/Sporkehout
ILAx	Ilex aquifolium	Gewone huls
LiVu	Ligustrum vulgare	Wilde liguster
PrSp	Prunus spinosa	Wilde liguster
RoCa	Rosa canina	Wilde liguster
SaCi	Salix cinerea	Wilde liguster
SaNi	Sambucus nigra	Vlier

Noordelijk deel	Sierheesters			
BdFr	Buddleja davidii 'Free Petite Blue Heaven'	Dwerg vlinderstruik	102	C2
DeGr	Deutzia gracilis 'Nikko'	Bruidsbloem	54	C2
ItVi	Itea virginica 'Henry's Garnet'	Bloemwilg	108	C2
Prla	Prunus laurocerasus 'Otto Luyken'	Laurierkers	63	C2
SalHo	Sarcococca hookeriana var. Humilis	Sarcococca	36	C2
SpJa	Spirea japonica 'Genpei'	Sneeuwbal	57	C2
SkJa	Skimmia japonica 'Rubella'	Skimmia	51	C2

Zuidelijk deel	Sierheesters	№	
BdFr	Buddleja davidii 'Free Petite Blue Heaven'	100	C2
DeGr	Deutzia gracilis 'Nikko'	85	C2
EuFo	Euonymus fortunei 'Vegetus'	95	C2
HeHe	Hedera helix 'Arborescens'	173	C2
HyCa	Hydrangea calycylorum	61	C2
HyMa	Hydrangea 'Magic Pillow'	84	C2
IvVi	Itea virginica 'Henry's Garnet'	77	C2
Prla	Prunus laurocerasus 'Otto Luyken'	101	C2
SoHo	Sarcococca hookeriana var. Humilis	39	C2
SpJa	Spirea japonica 'Antony Waterlei'	110	C2

Gehele plangebied		Hagen		
FaS	Fagus sylvatica (privé)	Beuk	1339	60/80
LIO	Ligustrum ovalifolium 'Atrovirens' (privé)	Haagliguster	1194	60/80
Prl	Prunus lusitana 'Angustifolia' (privé en openbaar)	Portugese laurier	1476	60/80
	waarvan openbaar	Portugese laurier	1119	60/80

Gehele plangebied		Gras en bollen		
	M1 Laag bloemrijk grasland van Cruyt Hoec	Kortgemaaid gras		4028
	G2 Bloemrijk grasland - zware grond van Cruyt Hoec	Kruidenrijk gras		23067
	KG3 Kruidenrijk grasland - kleigrond van Cruyt Hoec	Ruigtekruiden		18100
	Bijnpakket, inheems van Nijssen tuin (Heemstede)	Bloembollen		250
				45445 m2



Inrichtingsplan Genderingen Lenteleven

Overzicht materialisatie - noordelijk deel

Datum 17 december 2025
project nr. 230223.03



CENTRALE PARKLAAN

RIJBAAN CENTRALE

SBS Lf-k



Materiaal en omschrijving:
Gebakken klinker, keperverband
Afmetingen:
Keiformaat: 20,6cm(L)x 6,7cm(B) x 8,5cm(H)
Merk/leverancier:
Van der Sanden
Type en kleur:
Rood, bv Ardeche

TROTTOIR

SBS Lf-g-h



Materiaal en omschrijving:
Gebakken klinker, in halfsteensverband
Afmetingen:
Linge formaat: 24,5 cm(L)x 6 cm(B)x8 cm(H)
Merk/leverancier:
Van der Sanden
Type en kleur:
Geel genuanceerd, bv Toscane

PARKPADEN

AP



Materiaal en omschrijving:
Achterhoeks padvast
Afmetingen:
190 cm (B)
Merk/leverancier:
Netterden Zand en Grind
Type en kleur:
Geel-bruin-grijs

PARKEREN IN DE STRATEN

NCB



Materiaal en omschrijving:
NCB Klinkers / Gradiënt B/C met uitstapstrook
Afmetingen:
31,5 cm (L) x 11,5 cm (B) x 10 cm (H)
Merk/leverancier:
MBI / Van Den Bosch Beton
Type en kleur:
Type 1 - MGCM00BS

BESTAAND LENTELEVEN

RIJBAAN


SBS Kfg-k



Materiaal en omschrijving:
beton klinker, keperverband gelijkend aan bestaand
Afmetingen:
Kei formaat: 24,5 cm(L)x 6 cm(B)x8 cm(H)
Merk/leverancier:
Van der Sanden
Type en kleur:
Grijs bv Agata

TROTTOIR

TT30

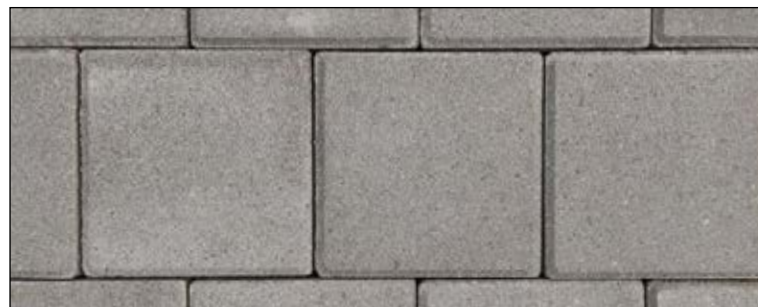

Materiaal en omschrijving:
Betontegel
Afmetingen:
30 cm (L) x 30 cm (B)
Merk/leverancier:
Struyk Verwo
Type en kleur:
Grijs

HAAKSPARKEERPLEKKEN

TT20



Materiaal en omschrijving:
Betontegel
Afmetingen:
20 cm (L) x 20 cm (B)
Merk/leverancier:
Struyk Verwo
Type en kleur:
Grijs

WOONPAD

RIJBAAN / FIETSPAD

SBS Lfb-k



Materiaal en omschrijving:
Gebakken klinker, strek
Afmetingen:
Linge formaat: 24,5 cm(L)x 6 cm(B)x8 cm(H)
Merk/leverancier:
Van der Sanden
Type en kleur:
Bruin, bv Maronne

RIJBAAN / FIETSPAD

SBS Lfb-s



Materiaal en omschrijving:
Gebakken klinker, strek
Afmetingen:
Linge formaat: 24,5 cm(L)x 6 cm(B)x8 cm(H)
Merk/leverancier:
Van der Sanden
Type en kleur:
Bruin, bv Maronne

RIJBAAN

SBS Lfb-h



Materiaal en omschrijving:
Gebakken klinker, halfsteensverband
Afmetingen:
Linge formaat: 24,5 cm(L)x 6 cm(B)x8 cm(H)
Merk/leverancier:
Van der Sanden
Type en kleur:
Bruin, bv Maronne

INRITTEN

KS



Materiaal en omschrijving:
Kasseien (gezaagd)
Afmetingen:
14cm x 20cm, 15cm x 15cm of 10cm x 10cm
Opmerking:
waterdoorlatende voegen toepassen
Type en kleur:
Natuursteen basalt antraciet

LANGSPARKEREN

GR



Materiaal en omschrijving:
Rooster / Gradiënt B/C met uitstapstrook
Afmetingen:
60 cm (L) x 80 cm (B) x 4,3 cm (H)
Merk/leverancier:
TTE.EU / Van Den Bosch Beton
Type en kleur:
Zwart

PARKEERHOVEN

RIJBAAN PARKEERHOVEN


SBS Kf-b-k



Materiaal en omschrijving:
Gebakken klinker, keperverband
Afmetingen:
Keiformaat: 21 cm (L)x 10,4 cm(B)x 8 cm (H)
Merk/leverancier:
Van der Sanden
Type en kleur:
Rood-bruin genuanceerd bv. Bergerac, getrommeld

INRIT PARKEERKOFFERS

IB50

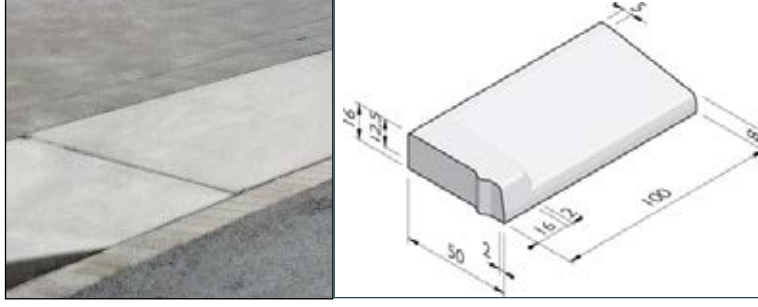

Materiaal en omschrijving:
Inritbanden
Afmetingen:
maximaal 8 cm hoog (75 x 18 x 50 cm)
Merk/leverancier:
n.t.b.
Type en kleur:
Standaard donkergrijs

HAAKSPARKEERPLEKKEN


GB



Materiaal en omschrijving:
Grasbetontegel (Gradiënt B/C)
Afmetingen:
16,6cm (L)x 16,6cm (B)x 8cm (H)
Merk/leverancier:
Van den Bosch beton
Type en kleur:
Grijs - 1000

ACHTERPADEN / TROTTOIR

TT20

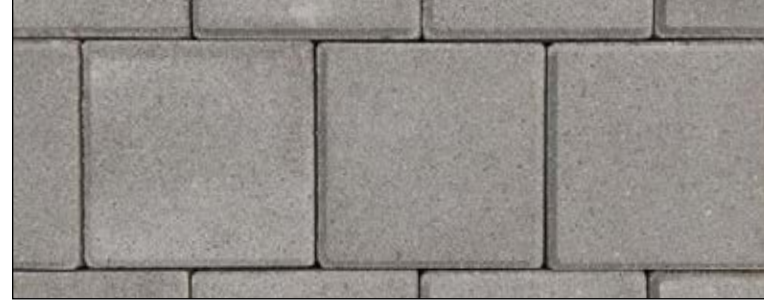

Materiaal en omschrijving:
Betontegel
Afmetingen:
20 cm (L) x 20 cm (B)
Merk/leverancier:
n.t.b.
Type en kleur:
Grijs

FIETSSTRAAT LENTELEVEN

FIETSSTRAAT

RBA



Materiaal en omschrijving:
Asfalt, gasfalt of biobased beton
Afmetingen:
-
Merk/leverancier:
n.t.b.
Type en kleur:
Rood-bruin

