



ontwerp als
eenduidige massa,
alzijdig korrel
/uitdrukking te
massal

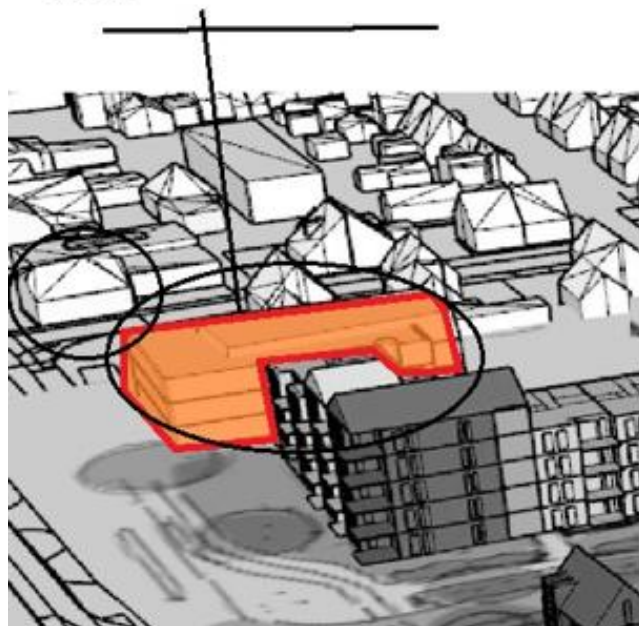


korrel introduceren, massa met
zadelkap, samenhang met schaal
omgeving. achter uitbreiding-
ondergeschikt maken met
/onderscheid

THEMA 'schoolgebouw', om aan te
sluiten op 'dorps' karakter

zie visualisatie tek.

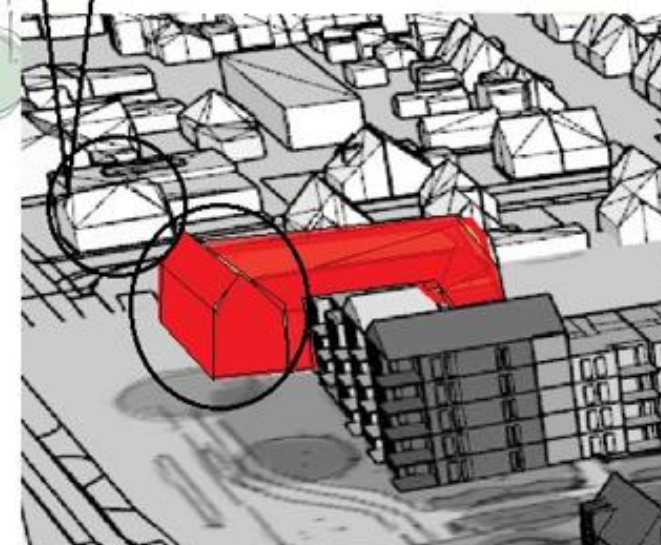

KORREL

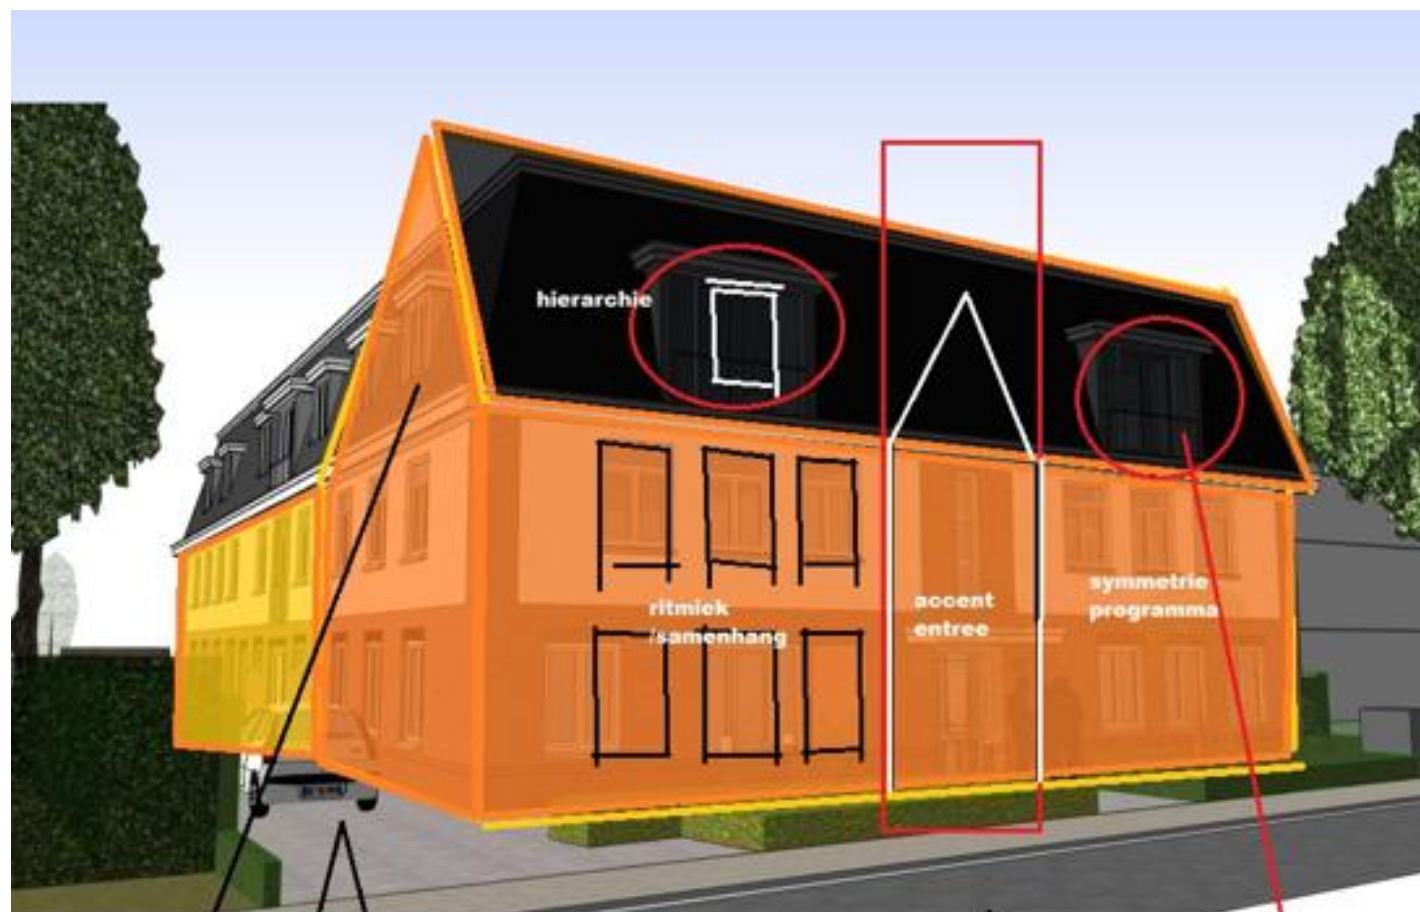

KORREL HOOFDVOLUME
gericht naar de hoofdweg.
kleinschalig van opzet,
zadelkap> samenhang met
omgeving

materiaal:
baksteen basis

meer allure ,
entree met naam
appt. complex

entree te klein in verhouding tot grote
appartementencomplex, - zoek naar de
juiste schaal. gebaar langs de historische
lint> knipoog naar schoolgebouw

toevoeging te zwaar /uit
verhouding. (mogelijk
plaatsen in het
zijgevelbeeld, topgevel ,
terugliggend loggia



THEMA SCHOOLGEBOUW . PASSEND IN EEN DORPS SCHAAL

schoolgebouw, met symmetrie, accent op hoofdentree.
voorplein 'bezoekers fiets -