

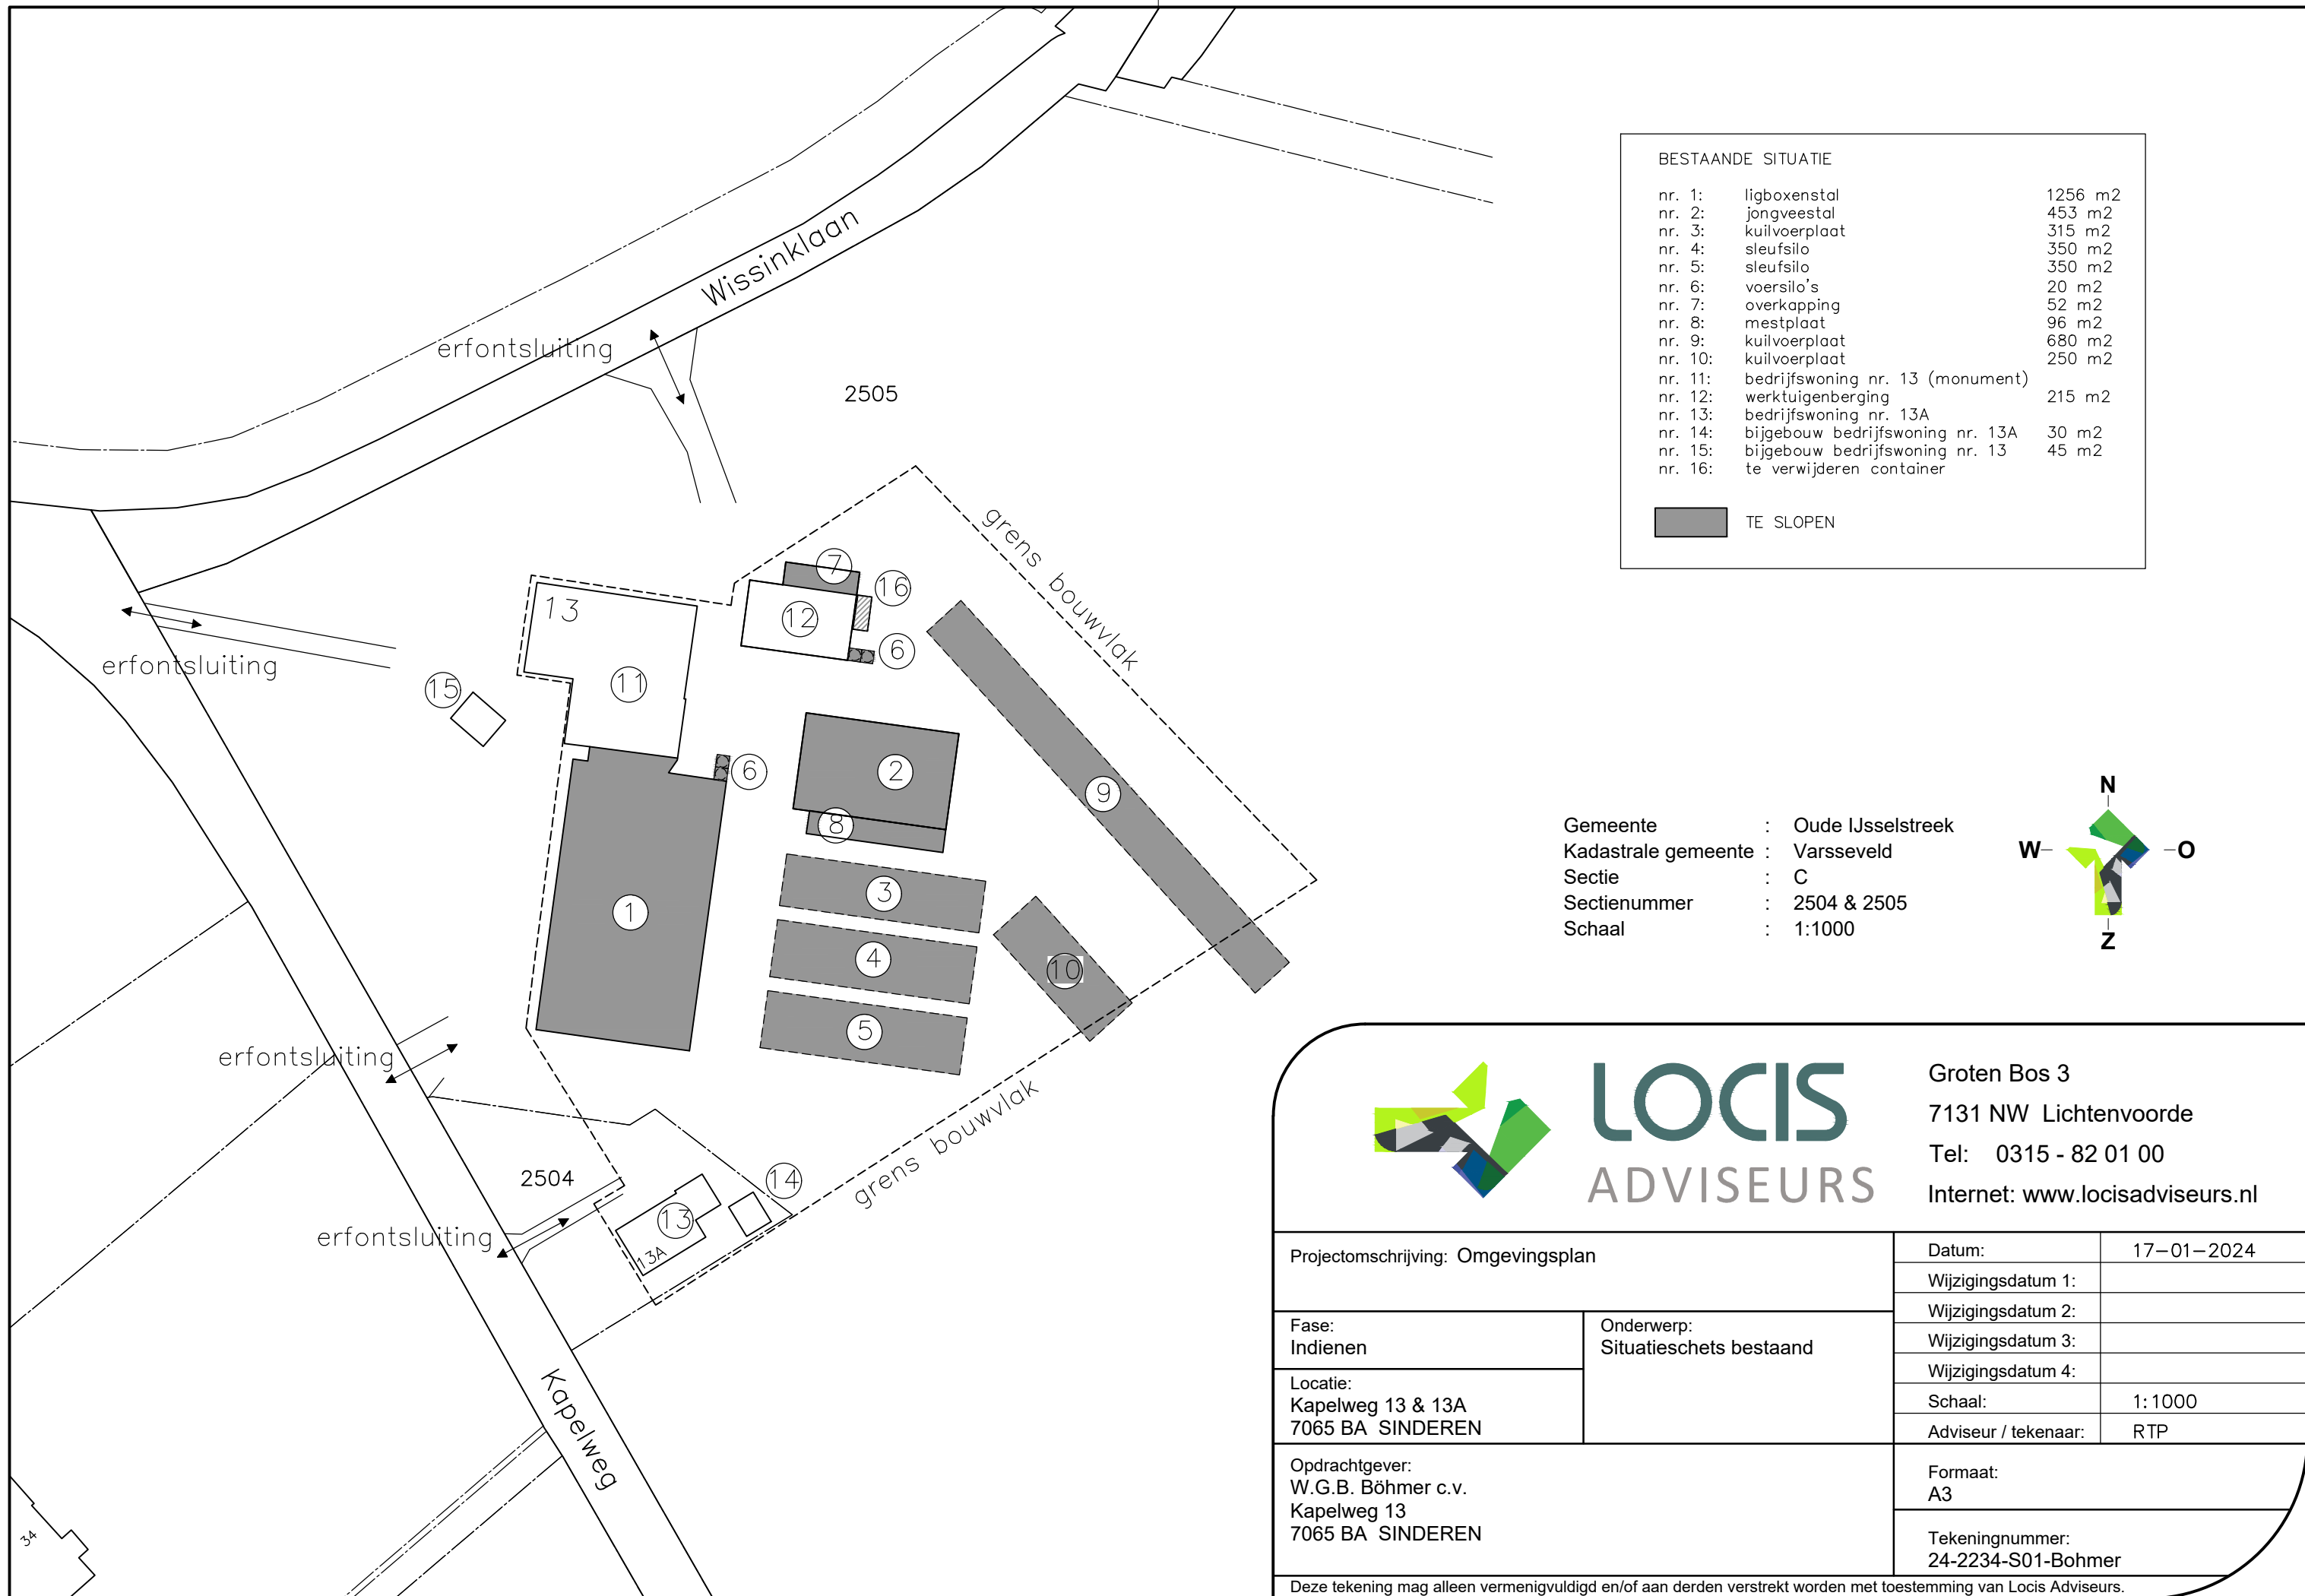


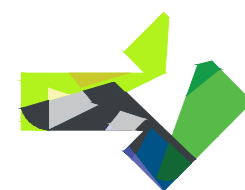

BESTAANDE SITUATIE		
nr. 1:	ligboxenstal	1256 m2
nr. 2:	jongveestal	453 m2
nr. 3:	kuilvoerplaat	315 m2
nr. 4:	sleufsilos	350 m2
nr. 5:	sleufsilos	350 m2
nr. 6:	voersilos	20 m2
nr. 7:	overkapping	52 m2
nr. 8:	mestplaat	96 m2
nr. 9:	kuilvoerplaat	680 m2
nr. 10:	kuilvoerplaat	250 m2
nr. 11:	bedrijfswoning nr. 13 (monument)	
nr. 12:	werktuigenberging	215 m2
nr. 13:	bedrijfswoning nr. 13A	
nr. 14:	bijgebouw bedrijfswoning nr. 13A	30 m2
nr. 15:	bijgebouw bedrijfswoning nr. 13	45 m2
nr. 16:	te verwijderen container	

TE SLOPEN

Gemeente : Oude IJsselstreek
Kadastrale gemeente : Varsseveld
Sectie : C
Sectienummer : 2504 & 2505
Schaal : 1:1000

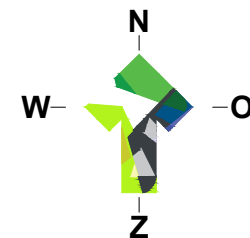

LOCIS
ADVISEURS

Groten Bos 3
7131 NW Lichtenvoorde
Tel: 0315 - 82 01 00
Internet: www.locisadviseurs.nl

Projectomschrijving: Omgevingsplan		Datum:	17-01-2024
		Wijzigingsdatum 1:	
		Wijzigingsdatum 2:	
Fase: Indienen	Onderwerp: Situatieschets bestaand	Wijzigingsdatum 3:	
Locatie: Kapelweg 13 & 13A 7065 BA SINDEREN		Wijzigingsdatum 4:	
		Schaal:	1:1000
		Adviseur / tekenaar:	RTP
Opdrachtgever: W.G.B. Böhmer c.v. Kapelweg 13 7065 BA SINDEREN		Formaat: A3	
		Tekeningnummer: 24-2234-S01-Bohmer	
Deze tekening mag alleen vermenigvuldigd en/of aan derden verstrekt worden met toestemming van Locis Adviseurs.			