

Vooronderzoek

(NEN 5725)

Keurhorsterweg (ong.) te Sinderen



MM25033

Montferland Milieu B.V.

25-3-2025



TITELBLAD

Projectnaam	Keurhorsterweg (ong.) te Sinderen
Projectnummer	MM25033
Adres	Keurhorsterweg (ong.)
Postcode en plaats	7065 BS Sinderen
Gemeente	Oude IJsselstreek

Opdrachtgever	Initiatiefnemer
Adres	Keurhorsterweg (ong.)
Postcode en plaats	7065 BS Sinderen
Gemeente	Oude IJsselstreek

Opdrachtnemer	Montferland Milieu B.V.
Adres	Zeddamseweg 77
Postcode en plaats	7041 CN 's-Heerenberg
Opsteller	AEL
Autorisatie	HWI
E-mail	info@montferlandmilieu.nl
Website	www.montferlandmilieu.nl
Telefoonnummer	0314-640414

Versienummer	1
Status	Definitief
Datum	25-3-2025
Aanleiding	Planologische procedure



INHOUDSOPGAVE

1.	INLEIDING.....	3
1.1	Achtergrond	3
1.2	Betrouwbaarheid	3
1.3	Onafhankelijkheid	3
1.4	Leeswijzer.....	3
2.	VOORONDERZOEK	4
2.1	Geraadpleegde bronnen	4
2.2	Huidige en toekomstige situatie	4
2.3	Historie	5
2.4	Informatie lokale of regionale achtergrondgehalten.....	6
2.5	Asbest.....	6
2.6	PFAS.....	6
2.7	Voorgaande onderzoeken.....	7
2.8	Geohydrologie.....	7
2.9	Locatie inspectie.....	8
2.10	Conclusie vooronderzoek.....	8
3.	CONCLUSIE.....	9
3.1	Algemeen	9
3.2	Conclusie en aanbevelingen.....	9

BIJLAGEN

BIJLAGE 1	Topografische kaart
BIJLAGE 2	Kadastrale kaart met gegevens
BIJLAGE 3	Situatietekening
BIJLAGE 4	Locatie inspectie
BIJLAGE 5	Informatie vooronderzoek
BIJLAGE 6	Omgevingswet (OW)



1. INLEIDING

1.1 Achtergrond

In opdracht van de initiatiefnemer heeft Montferland Milieu B.V. een vooronderzoek verricht aan de Keurhorsterweg (ong.) te Sinderen (gemeente Oude IJsselstreek). Het vooronderzoek is uitgevoerd in het kader van een planologische procedure.

Het vooronderzoek (archiefonderzoek/interview/locatie-inspecties) is uitgevoerd voorafgaand aan het feitelijk onderzoek (veld- en laboratoriumonderzoek) van de bodem. Doel van het vooronderzoek is het vormen van een totaalbeeld van mogelijke bodembedreigende activiteiten die op de bodemgevoelige locatie hebben plaatsgevonden of nog plaatsvinden. In het onderzoek wordt vastgesteld of er aanleiding is tot het uitvoeren van een verkennend bodem- en/of asbestonderzoek. Per 1 januari 2024 is de Omgevingswet ingegaan. In bijlage 6 staan de belangrijkste nieuwe regels uit de omgevingswet samengevat.

1.2 Betrouwbaarheid

Het vooronderzoek is uitgevoerd conform de Nederlandse Norm NEN5725 (NEN 5725:2023 nl 'Bodem - Landbodem - Strategie voor het uitvoeren van milieuhygiënisch vooronderzoek). Voor de informatie is Montferland Milieu B.V. afhankelijk van bronnen en beschikbare gegevens. De conclusies zijn dan ook gebaseerd op deze gegevens.

Ondanks de zorgvuldigheid waarmee het onderzoek is uitgevoerd, is het altijd mogelijk dat eventueel lokaal voorkomende verontreinigingen niet zijn ontdekt. Het vooronderzoek betreft een bureauonderzoek en een momentopname. Eventuele toekomstige calamiteiten (bijvoorbeeld brand of morsing van bodemvreemde vloeistoffen), sloopwerkzaamheden of bouwrijp maken en aanvoer van grond van elders kunnen de bodemkwaliteit (sterk) beïnvloeden.

Vermeld dient tevens te worden dat op basis van voorliggend onderzoek geen conclusies kunnen worden getrokken omtrent de bodemkwaliteit van andere terreindelen of aangrenzende percelen.

Opgemerkt wordt dat wij slechts een adviserende taak hebben en dat het bevoegd gezag de noodzaak tot de uitvoering van verkennend, nader of aanvullend onderzoek vaststelt. Montferland Milieu B.V. accepteert op voorhand geen aansprakelijkheid ten aanzien van mogelijke beslissingen die de initiatiefnemer naar aanleiding van het door Montferland Milieu B.V. uitgevoerde onderzoek neemt.

1.3 Onafhankelijkheid

Tussen Montferland Milieu B.V. en de opdrachtgever is geen sprake van een relatie, die de onafhankelijkheid en de integriteit zouden beïnvloeden en/of haar werkzaamheden zou kunnen belemmeren.

Onze rapportage is opgesteld conform de 'Handreiking omgaan met AVG in bodemonderzoeken' opgesteld door de VKB (29 juni 2022). Hiermee voldoet de rapportage aan de eisen die de wet, NEN en BRL protocollen ons stellen en wordt tevens voldaan aan de AVG. Hierbij wordt opgemerkt dat wetgeving, waaronder KWALIBO regelgeving uit het de regeling bodemkwaliteit, prevaleert boven de AVG.

Niets uit deze uitgave mag worden verveelvoudigd, opgeslagen in een geautomatiseerd gegevensbestand, of openbaar gemaakt, in enige vorm of op enige wijze, hetzij elektronisch, mechanisch, door fotokopieën, opnamen, of enige andere manier, zonder voorafgaande schriftelijke toestemming van de rechthebbende.

1.4 Leeswijzer

In hoofdstuk 2 is de historische informatie beschreven. Aan de hand van deze gegevens zijn in hoofdstuk 3 de conclusies en aanbevelingen gedefinieerd.

2. VOORONDERZOEK

2.1 Geraadpleegde bronnen

Voorafgaand aan de uitvoering van de veldwerkzaamheden is een milieuhygiënisch vooronderzoek bodem uitgevoerd op basis van de NEN 5725. Van de locatie en de directe omgeving zijn uit verschillende informatiebronnen gegevens verzameld over het historische, huidige en toekomstige gebruik, eventuele calamiteiten, eventueel eerder uitgevoerde bodemonderzoeken, de bodemopbouw en geohydrologie, verhardingen, kabels en leidingen. In bijlage 5 is de informatie van het vooronderzoek opgenomen.

Bij het vooronderzoek zijn de volgende bronnen geraadpleegd:

- informatie van de initiatiefnemer
- informatie van de ODA
- informatie van de gemeente
- informatie uit het streekarchief
- informatie van de website gisviewer.odachterhoek.nl
- informatie van de website Gelderland.nl/kaarten-en-cijfers
- informatie uit het provinciaal informatiesysteem
- informatie van de website topotijdreis.nl
- informatie van de website DINOloket.nl
- informatie van de website ruimtelijkeplannen.nl
- locatie inspectie

Opgemerkt wordt dat de voor het vooronderzoek geraadpleegde bronnen niet altijd zonder fouten en volledig zijn. Voor het verkrijgen van historische informatie is Montferland Milieu B.V. afhankelijk van deze bronnen, waardoor we niet kunnen instaan voor de juistheid en volledigheid van de verzamelde historische informatie. Montferland Milieu B.V. streeft wel naar het geven van een zo volledig mogelijk en betrouwbaar beeld.

Indien erop basis van het vooronderzoek (NEN 5725) aannemelijk kan gemaakt worden dat er in alle redelijkheid geen verontreiniging zijn te verwachten (niet verdacht). Is het uitvoeren van een verkennend bodemonderzoek niet noodzakelijk.

2.2 Huidige en toekomstige situatie

De bodemgevoelige locatie is gelegen aan de Keurhorsterweg (ong.) te Sinderen (gemeente Oude IJsselstreek). De locatie is kadastraal bekend als gemeente VSV00, sectie B, nummer 6808. De bodemgevoelige locatie heeft een oppervlakte van circa 6.400 m². In bijlage 1 is de topografische kaart weergegeven. Bijlage 2 bevat de kadastrale kaart met kadastrale gegevens en in bijlage 3 is de situatietekening weergegeven.

De bodemgevoelige locatie is gelegen in het buitengebied van Sinderen. Het perceel is grotendeels in gebruik ten behoeve van agrarische- /natuurdoeleinden. Een deel van het terrein krijgt een nieuwe bestemming, waarbij nieuwbouw zal worden gerealiseerd.



Figuur 1: Weergave ruimtelijkeplannen.nl



Figuur 2: Toekomstige situatie

2.3 Historie

Informatie van de initiatiefnemer/ODA/gemeente/streekarchief

Er zijn geen relevante gegevens van de historie van het terrein bekend welke van invloed zouden kunnen zijn op de bodemgevoelige locatie. Op de bodemgevoelige locatie hebben zich in het verleden, voor zover bekend, geen calamiteiten voorgedaan. Op ongeveer 50 meter ten noordoosten van de bodemgevoelige locatie is een autoreparatiebedrijf met een tankstation aanwezig. Op 10 mei 2024 is een nieuwe klinkerverharding aangelegd met een onderlaag van ophoogzand en puinverharding. De factuur van de werkzaamheden en levering is in bijlage 5 opgenomen.

Informatie van de website topotijdreis.nl


Uit historisch kaartmateriaal is gebleken dat het zuidoostelijk naastgelegen perceel eindjaren '30 bebouwd is geraakt. De bodemgevoelige locatie is nimmer bebouwd geweest. De historische kaarten uit 1900 en 1950 zijn enigszins verschoven en geven geen goed beeld van de locatie.




Figuur 3: Historische kaart (1920)



Figuur 4: Historische kaart (1950)

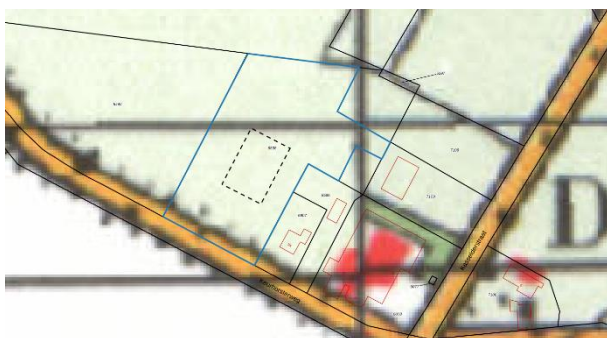


Figuur 5: Historische kaart (1980)

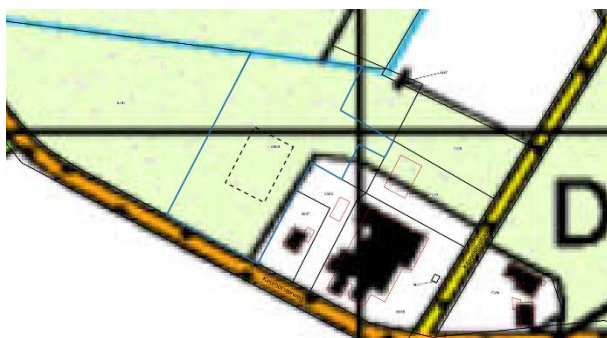

Figuur 6: Historische kaart (2000)

Informatie uit het provinciaal informatiesysteem

Volgens informatie uit het provinciaal informatiesysteem zijn er geen historische activiteiten op de bodemgevoelige locatie bekend. De omgevingsrapportage is opgenomen in bijlage 5.

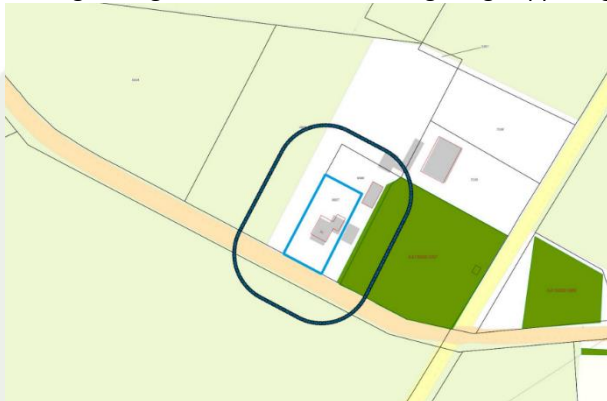

Figuur 7: Weergave bodemrapportage


2.4 Informatie lokale of regionale achtergrondgehalten

De gemeente Oude IJsselstreek beschikt, in samenwerking met 9 andere gemeenten in de Regio Achterhoek over een Nota Bodembeheer / Bodemkwaliteitskaart (Lieveense Milieu B.V., projectnummer: SOB011396, 2020). De bodemgevoelige locatie ligt binnen de bodemfunctie "Landbouw/natuur". De gemeente Oude IJsselstreek hanteert de 80-percentielwaarde (80% van de beschikbare gemeten stofgehalten voor die zone zijn lager dan deze waarde vastgesteld) als gebiedseigen bodemkwaliteit binnen een zone. Als deze waarde onder de landelijke achtergrondwaarde (AW) is gelegen, geldt de AW als de gebiedseigen bodemkwaliteit. Regionaal komen verhoogde concentraties van metalen in het grondwater voor.

Bodemkwaliteitskaart	
Ontgravingsklasse bovengrond	Landbouw/natuur
Ontgravingsklasse tussenlaag	Landbouw/natuur
Ontgravingsklasse ondergrond	Landbouw/natuur
Toepassingsklasse bovengrond	Landbouw/natuur
Toepassingsklasse tussenlaag	Landbouw/natuur
Toepassingsklasse ondergrond	Landbouw/natuur

2.5 Asbest

Volgens de asbestdakenkaart van de provincie Gelderland is de nabije omgeving van de bodemgevoelige locatie niet verdacht (groen) op het voorkomen van asbesthoudende dakplaten. Bij het vooronderzoek zijn geen gegevens naar voren gekomen die kunnen duiden op de aanwezigheid van asbest op of in de bodem van de bodemgevoelige locatie. Op de bodemgevoelige locatie heeft nimmer bebouwing plaatsgevonden en er zijn geen gegevens bekend omtrent eventuele verhardingslagen, dempingen of verdachte activiteiten.

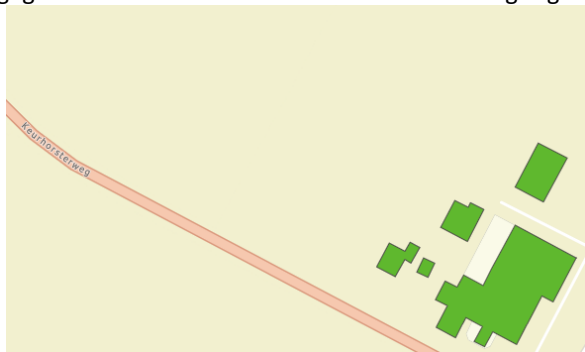

Figuur 8: Weergave asbestdakenkaart

2.6 PFAS

Op 8 juli 2019 is door het Ministerie Infrastructuur en Waterstaat een brief en bijbehorend Tijdelijk Handelingskader ten aanzien van hergebruik van PFAS-houdende grond en baggerspecie aan de Tweede kamer aangeboden (8 juli 2019, kenmerk: IENW/BSK-2019/131399). Hierin staat beschreven dat bij het aanbieden en verwerken van grond inzichtelijk dient te zijn in hoeverre deze PFAS-houdend is. Op 13 december 2021 is het Handelingskader PFAS verschenen.

In de nabije omgeving van deze onderzoekslocatie (< 25 m) zijn geen gegevens bekend over de aanwezigheid van een puntbronlocatie van PFAS. Voor de definiëring van PFAS-puntbronlocaties zijn diverse documenten beschikbaar onder andere via Expertisecentrum PFAS. Daarnaast is gebruik gemaakt van een UBI-lijst waarop UBI's/(bedrijfs-)activiteiten met een verdenking tot de aanwezigheid van PFAS voorkomen.

Vooralsnog wordt aangenomen dat atmosferische depositie de enige (beperkte) bron van PFAS-verontreiniging op de locatie is. Van atmosferische depositie is bekend dat dit beperkt tot verhoogde PFAS-gehalten voornamelijk in de bovengrond.

2.7 Voorgaande onderzoeken

Op de bodemgevoelige locatie hebben voor zover bekend geen voorgaand bodemonderzoek plaatsgevonden. Ten zuidoosten van de onderzoekslocatie is in 1996 door Ecopart een nulsituatie bodemonderzoek uitgevoerd. Dit is gerapporteerd onder projectnummer: 416.96.066. Destijds werden in de bovengrond van het op terreingedeelte plaatselijke licht verhoogde gehalten aan zware metalen, PAK en minerale olie aangetoond. Ter plaatse van het vulpunt is in de bovengrond een licht verhoogd gehalten aan minerale olie aangetoond. Ter plaatse van de afleverpunten is de grond licht verontreinigd met zware metalen en minerale olie, en matig verontreinigd met PAK. de bovengrond ter plaatse van de showroom is licht verontreinigd met minerale olie. Het grondwater is plaatselijke licht tot sterk verontreinigd met zware metalen, vluchtige aromaten en chroom.

In 200 is door Ecopart twee monitoringspeilbuizen geplaatst. Dit is gerapporteerd onder kenmerk: 12475. Er werden in het grondwater geen verhoogde gehalten aangetoond.



Figuur 9: Voorgaande bodemonderzoeken



Figuur 10: Verontreinigings-/ saneringscontour

2.8 Geohydrologie

Op basis van de geologische overzichtskaarten en grondwaterkaart van Nederland kan het volgende beeld van de bodemopbouw worden geschetst.

Het maaiveld bevindt zich volgens het Actueel Hoogtebestand Nederland (AHN) op een hoogte van circa 18,0 m +NAP. De gemiddelde stand van het freatisch grondwater bedraagt ± 16 m +NAP, waardoor het grondwater zich op ± 2 m -mv zou bevinden. Uit de grondwaterkaarten van TNO blijkt dat de regionale grondwaterstromingsrichting westelijk is gericht. De lokale grondwaterstromingsrichting kan plaatselijk worden beïnvloed door sloten, beken, rivieren, rioleringen, onttrekkingen e.d.

2.9 Locatie inspectie

Tijdens de terreininspectie zijn geen waarnemingen gedaan die duiden op de mogelijke aanwezigheid van een bodemverontreiniging en/of mogelijke bronnen die een bodemverontreiniging zouden kunnen hebben veroorzaakt op of nabij de bodemgevoelige locatie. Er is op of nabij de bodemgevoelige locatie geen asbestverdacht (plaat-)materiaal aangetroffen op het maaiveld.



Figuur 11: Bodemgevoelige locatie



Figuur 12: Nieuwe klinkerverharding

2.10 Conclusie vooronderzoek

In de directe omgeving van de bodemgevoelige locatie zijn geen relevante (rest)bodemverontreiniging aanwezig die eventueel van invloed kunnen zijn (geweest) op de bodemgevoelige locatie. De bodemgevoelige locatie is op basis van het vooronderzoek onverdacht op het voorkomen van bodemverontreinigingen. De bodemgevoelige locatie is eveneens onverdacht op het voorkomen van asbest en/of PFAS in de bodem.



3. CONCLUSIE

3.1 Algemeen

In opdracht van de initiatiefnemer heeft Montferland Milieu B.V. een vooronderzoek verricht aan de Keurhorsterweg (ong.) te Sinderen (gemeente Oude IJsselstreek). Het vooronderzoek is uitgevoerd in het kader van een planologische procedure.

3.2 Conclusie en aanbevelingen

Uit het uitgevoerde vooronderzoek kan het volgende worden geconcludeerd:

- Op of nabij de bodemgevoelige locatie hebben geen bodembedreigende activiteiten plaatsgevonden die van invloed kunnen zijn (geweest) op de bodemgevoelige locatie.
- Tijdens de locatie inspectie zijn geen bijzonderheden zijn waargenomen.
- Derhalve kan worden gesteld dat er geen aanleiding is voor het uitvoeren van een verkennend bodem- en asbestonderzoek volgens de NEN5740/NEN5707.
- Uit milieukundig oogpunt is er naar onze mening geen bezwaar tegen de voorgenomen planologische procedure. De bodem wordt geschikt geacht voor het huidige en toekomstige gebruik.
- Wanneer toch tijdens eventuele graafwerkzaamheden waarnemingen worden gedaan die op een verontreiniging wijzen, dan moet het werk direct gestopt worden en moet met het bevoegd gezag worden overlegd.


Standaard slotopmerking:

Eventueel vrijkomende grond kan niet zondermeer in het grondverkeer worden opgenomen. Mocht de grond naar elders worden getransporteerd, dient te worden nagegaan in hoeverre de kwaliteit van de af te voeren grond overeenstemt met de verwerkingsmogelijkheden die voor de betreffende stort- c.q. hergebruikslocatie gelden. Deze zijn geformuleerd in het Besluit bodemkwaliteit. Aanbevolen wordt dan ook de eindverwerkingslocatie in overleg met het bevoegd gezag vast te stellen. Mocht grondwater onttrokken worden t.b.v. bemaling, dient bekeken te worden in hoeverre de grondwaterkwaliteit de lozingsnormen overschrijdt.



BIJLAGE 1:

Topografische kaart

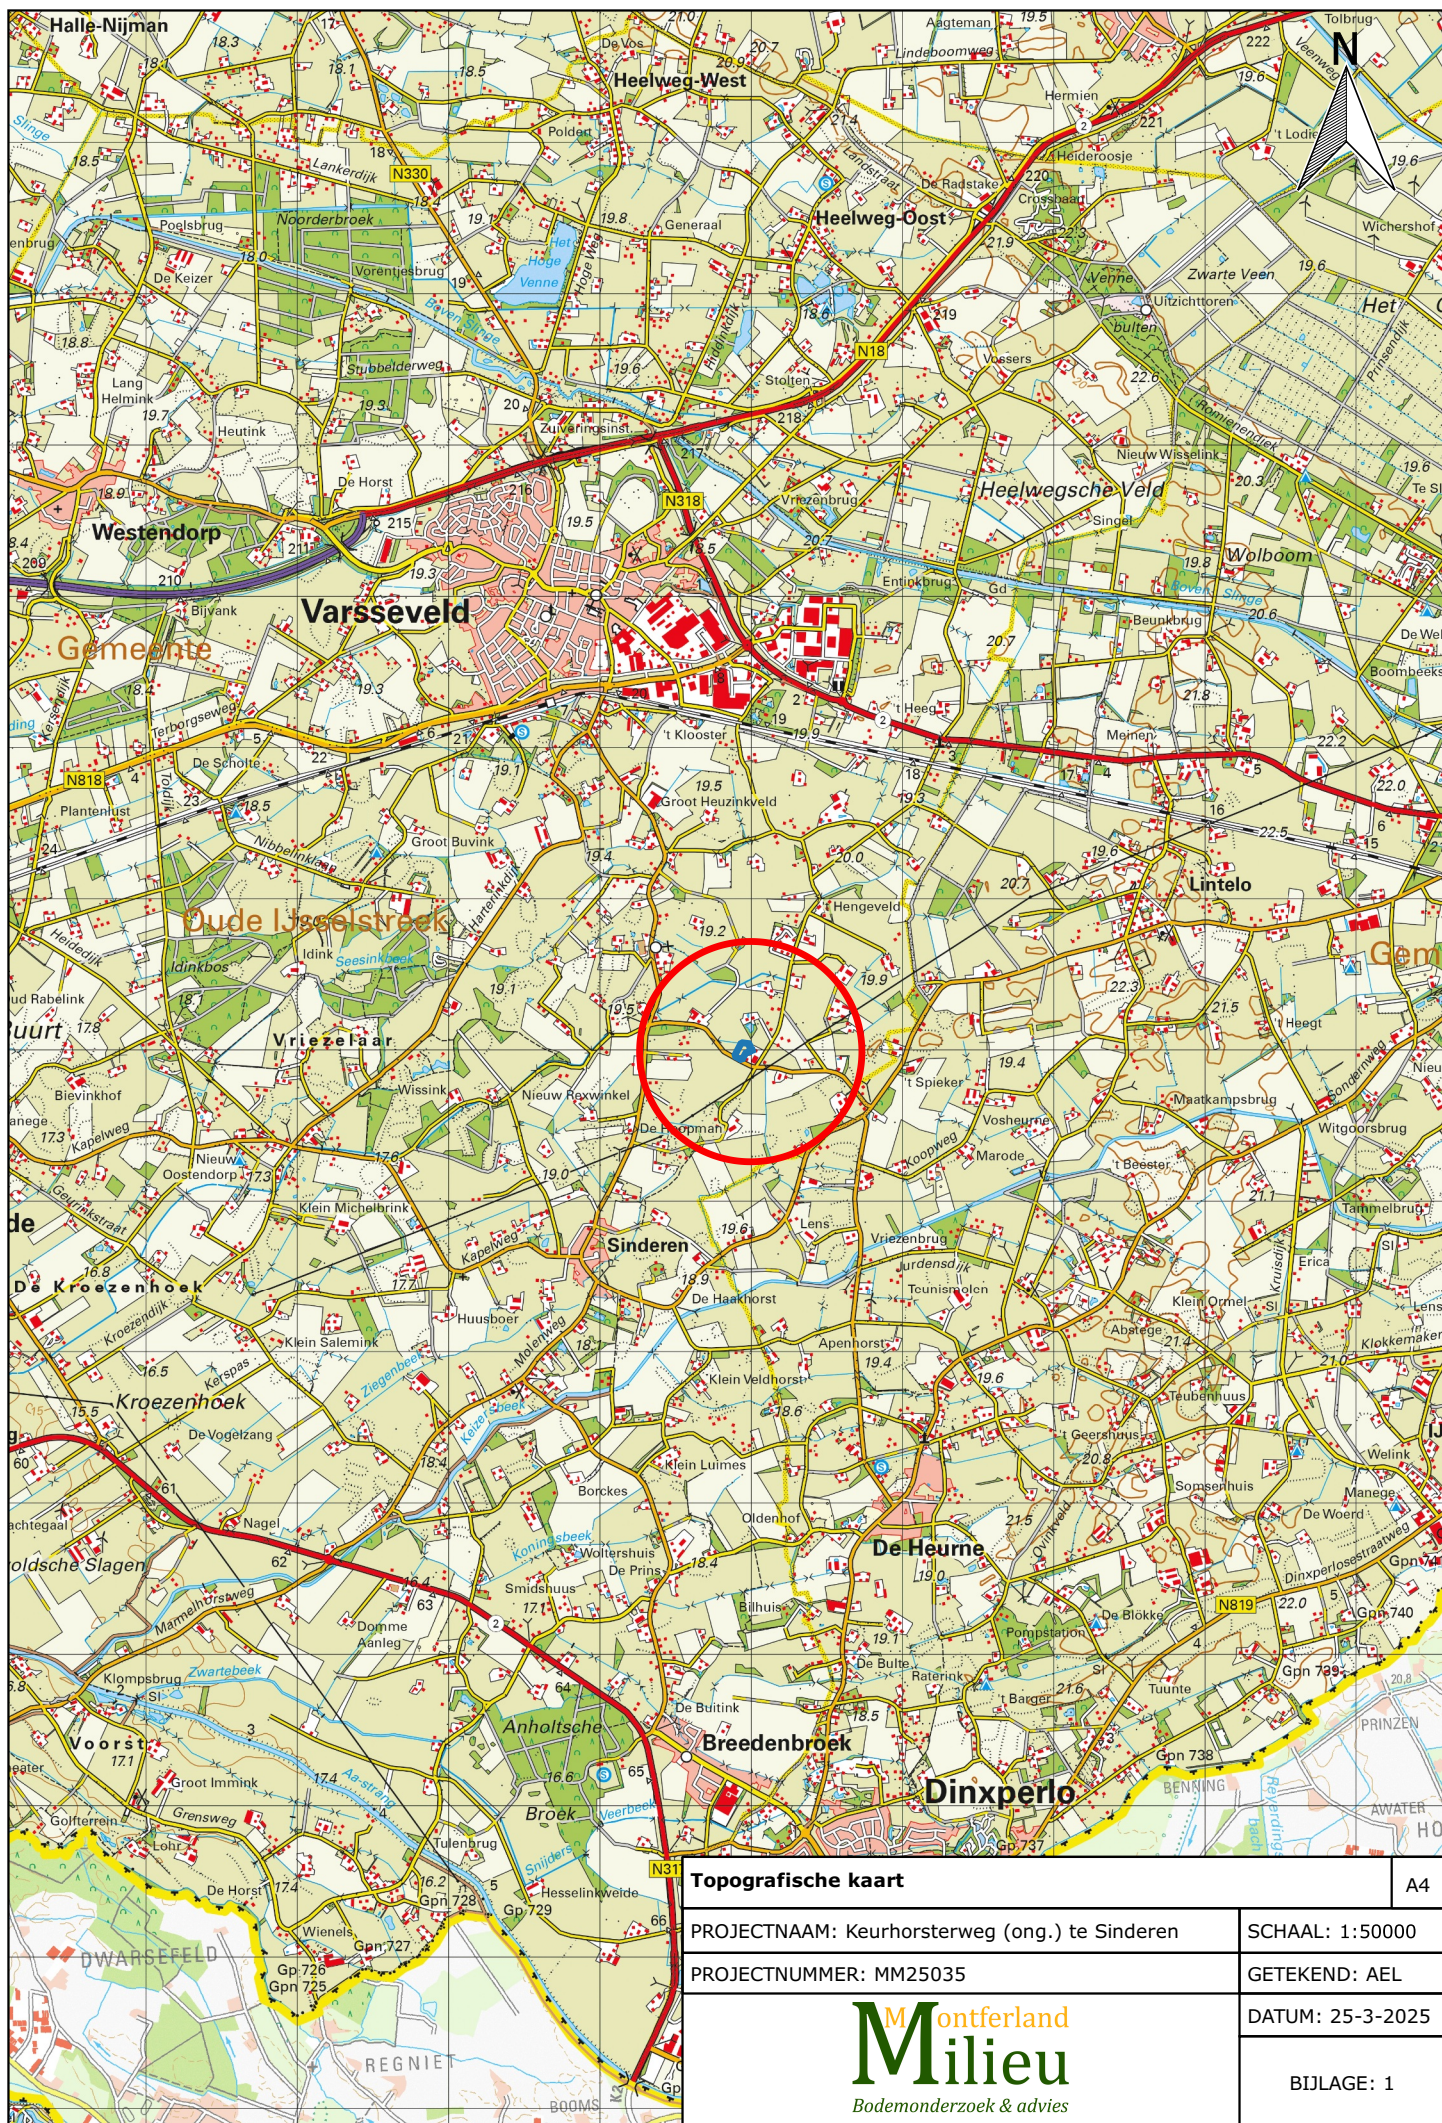

Topografische kaart		A4
PROJECTNAAM: Keurhorsterweg (ong.) te Sinderen		SCHAAL: 1:50000
PROJECTNUMMER: MM25035		GETEKEND: AEL
M ontferland Milieu Bodemonderzoek & advies		DATUM: 25-3-2025
		BIJLAGE: 1



BIJLAGE 2:

Kadastrale kaart met gegevens



Kadastraal object	
Kadastrale gemeente:	VSV00
Sectie:	B
Perceel:	6808

Kadastrale kaart		A4
PROJECTNAAM: Keurhorsterweg (ong.) te Sinderen		SCHAAL: 1:1000
PROJECTNUMMER: MM25035		GETEKEND: AEL
Montferland Milieu Bodemonderzoek & advies		DATUM: 25-3-2025
		BIJLAGE: 2



BIJLAGE 3:

Situatietekening



Legenda

- Locatiegrens
- Bebouwing
- Toekomstige bouwlocatie

Situatietekening		A4
PROJECTNAAM: Keurhorsterweg 3-3a Sinderen		SCHAAL: 1:1000
PROJECTNUMMER: MM25035		GETEKEND: AEL
 <i>Bodemonderzoek & advies</i>		DATUM: 25-3-2025
		BIJLAGE: 3



BIJLAGE 4:

Locatie inspectie



onderzoek



onderzoek



BIJLAGE 5:

Informatie vooronderzoek

Bodeminformatie

Keurhorsterweg 3A te Sinderen



Inhoudsopgave

Inleiding	3
Gegevens binnen het geselecteerde gebied	4
Locaties	4
Gegevens binnen de 25-meter contour rond het geselecteerde gebied	5
Locaties	5
Disclaimer	8
Toelichting	9

Inleiding

Aan deze gegevens kunnen geen rechten worden ontleend!

Indien er stoffen in de bodem voorkomen die van nature niet in de bodem zitten is sprake van bodemverontreiniging.

De provincies en gemeenten spelen een rol bij het saneren of beheersen van een bodemverontreiniging. De provincies en een aantal grotere gemeenten zijn in het kader van de Wet bodembescherming (Wbb) aangewezen als de instanties die toezien op het saneren van verontreinigde bodem en het voorkomen van nieuwe bodemverontreiniging (bevoegd gezag Wetbodembescherming). Zij sturen de bodemsaneringsoperatie en voeren zelf bodemsaneringen uit en beoordelen plannen en saneringen die door anderen (bedrijven, particulieren en gemeenten) worden uitgevoerd. Hierbij kan de provincie juridische en financiële instrumenten inzetten. In dit kader worden bodemgegevens verzameld in het bodeminformatiesysteem (BIS).

In deze rapportage treft u gegevens aan die afkomstig zijn uit het BIS. Hiermee krijgt u een indruk van de aan- of afwezigheid van gegevens over mogelijke bodemverontreiniging in het geselecteerde gebied.

Het ontbreken van gegevens in het BIS of deze rapportage wil niet zeggen dat er geen bodemverontreiniging op een perceel of in een gebied aanwezig is.

In het rapport wordt per locatie aangegeven (Vervolg WBB-traject) of een locatie nog tot de werkvoorraad behoort en welke vervolg in dat kader wordt verwacht.

Dit rapport bestaat uit vier delen:

1. Voorblad: Deze pagina bevat een tekening van het geselecteerde gebied.
2. Informatie over het geselecteerde gebied: De in het bodeminformatiesysteem aangetroffen informatie over locaties die zich binnen het geselecteerde gebied bevinden. .
3. Disclaimer
4. Toelichting op de rapportage: Hier vindt u de uitleg van de gegevens die in dit rapport zijn vermeld.

Gegevens binnen het geselecteerde gebied

Locaties

Bij de Provincie Gelderland zijn over locaties, onderzoeken en documenten geen digitale gegevens beschikbaar of (nog) niet ingevoerd.

Gegevens binnen de 25-meter contour rond het geselecteerde gebied

Locaties

De volgende bodemlocaties zijn bekend in het geselecteerde gebied:

Locatie: Keurhorsterweg 3

Locatienaam	Keurhorsterweg 3
Adres	Keurhorsterweg 3
Woonplaats	Sinderen
Gemeente	Oude IJsselstreek
Locatiecode	AA150902391
Locatiecode bevoegd gezag Wbb	GE150900114
Gegevensbeheerder	Provincie Gelderland
Vervolgactie Wbb	voldoende onderzocht
Statusverontreiniging op basis van onderzoeken	niet ernstig, licht tot matig verontreinigd
Laatst uitgevoerd onderzoek	Nul- of Eindsituatieonderzoek: Keurhorsterweg 3 03-07-1996

Uitgevoerde onderzoeken

De volgende bodemonderzoeken zijn bekend binnen deze locatie:

Datum	Type	Naam	Auteur	Opdrachtnummer	Conclusie overheid
03-07-1996	Nul- of Eindsituatieonderzoek	Keurhorsterweg 3	Ecopart		

Beschikbare documenten per onderzoek

Bij de Provincie Gelderland zijn hierover geen digitale gegevens beschikbaar of (nog) niet ingevoerd.

Verontreinigende activiteiten

Activiteit	Start	Einde	Vervallen	Benoemd	Verontreinigd	Spoed	Voldoende onderzocht
benzine-service-station	1925	onbekend	Nee	onbekend	Onbekend	onbekend	Onbekend
taxibedrijf	1925	onbekend	Nee	onbekend	Onbekend	onbekend	Onbekend
benzinepompijninstallatie	1953	onbekend	Nee	Nee	Onbekend	onbekend	Onbekend
autoreparatiebedrijf	1925	onbekend	Nee	onbekend	Onbekend	onbekend	Onbekend
autospuitsbedrijf (geen plaatwerkerij)	onbekend	onbekend	Nee	Nee	Onbekend	onbekend	Onbekend
motorfietsenreparatiebedrijf	1953	onbekend	Nee	Nee	Onbekend	onbekend	Onbekend
rijwielreparatiebedrijf	1925	onbekend	Nee	onbekend	Onbekend	onbekend	Onbekend
dieseltank (ondergronds)	onbekend	onbekend	Nee	Nee	Onbekend	onbekend	Onbekend
benzinetank (ondergronds)	onbekend	onbekend	Nee	Nee	Onbekend	onbekend	Onbekend

Geconstateerde verontreinigingen

Bij de Provincie Gelderland zijn hierover geen digitale gegevens beschikbaar of (nog) niet ingevoerd.

Besluiten

Bij de Provincie Gelderland zijn hierover geen digitale gegevens beschikbaar of (nog) niet ingevoerd.

Beschikbare documenten per besluit

Bij de Provincie Gelderland zijn hierover geen digitale gegevens beschikbaar of (nog) niet ingevoerd.

Sanering

Bij de Provincie Gelderland zijn hierover geen digitale gegevens beschikbaar of (nog) niet ingevoerd.

Saneringscontouren

Bij de Provincie Gelderland zijn hierover geen digitale gegevens beschikbaar of (nog) niet ingevoerd.

Zorgmaatregelen

Bij de Provincie Gelderland zijn hierover geen digitale gegevens beschikbaar of (nog) niet ingevoerd.

Overige beschikbare documenten

Bij de Provincie Gelderland zijn hierover geen digitale gegevens beschikbaar of (nog) niet ingevoerd.

Locatie: HBB: Geurink, H.; Kasselderstraat 3

Locatiennaam	HBB: Geurink, H.; Kasselderstraat 3
Adres	Kasselderstraat 3
Woonplaats	Sinderen
Gemeente	Oude IJsselstreek
Locatiecode	AA150901087
Locatiecode bevoegd gezag Wbb	GE029500208
Gegevensbeheerder	Provincie Gelderland
Vervolgactie Wbb	Hbb-cluster-inactief
Statusverontreiniging op basis van onderzoeken	Pot. verontreinigd
Laatst uitgevoerd onderzoek	

Uitgevoerde onderzoeken

Bij de Provincie Gelderland zijn hierover geen digitale gegevens beschikbaar of (nog) niet ingevoerd.

Beschikbare documenten per onderzoek

Bij de Provincie Gelderland zijn hierover geen digitale gegevens beschikbaar of (nog) niet ingevoerd.

Verontreinigende activiteiten

Activiteit	Start	Einde	Vervallen	Benoemd	Verontreinigd	Spoed	Voldoende onderzocht
hbo-tank (ondergronds)	onbekend	onbekend	Nee	Nee	Onbekend	onbekend	Onbekend

Geconstateerde verontreinigingen

Bij de Provincie Gelderland zijn hierover geen digitale gegevens beschikbaar of (nog) niet ingevoerd.

Besluiten

Bij de Provincie Gelderland zijn hierover geen digitale gegevens beschikbaar of (nog) niet ingevoerd.

Beschikbare documenten per besluit

Bij de Provincie Gelderland zijn hierover geen digitale gegevens beschikbaar of (nog) niet ingevoerd.

Sanering

Bij de Provincie Gelderland zijn hierover geen digitale gegevens beschikbaar of (nog) niet ingevoerd.

Saneringscontouren

Bij de Provincie Gelderland zijn hierover geen digitale gegevens beschikbaar of (nog) niet ingevoerd.

Zorgmaatregelen

Bij de Provincie Gelderland zijn hierover geen digitale gegevens beschikbaar of (nog) niet ingevoerd.

Overige beschikbare documenten

Bij de Provincie Gelderland zijn hierover geen digitale gegevens beschikbaar of (nog) niet ingevoerd.

Disclaimer

De inhoud hiervan is grotendeels gebaseerd op werkelijke gegevens maar de actualiteit en betrouwbaarheid hiervan zijn niet gegarandeerd. Verder kunnen ook testgegevens zonder relatie met de werkelijkheid voorkomen.

Aan deze gegevens kunnen geen rechten worden ontleend!

Toelichting

Samenstelling van bodeminformatie in het bodeminformatiesysteem (BIS)

Verontreinigende activiteiten (HBB).

Dat verontreinigende stoffen toch in de bodem terecht komen is vaak het gevolg van bedrijfsactiviteiten. Maar er kan ook sprake zijn van bodemverontreiniging door bijvoorbeeld het ophogen van terreinen voor het bouwrijp maken, het lekken van een brandstoftank of een ongeval. Op basis van (archief)onderzoek zijn potentiële verontreinigingen op basis van (voormalige)bedrijfsactiviteiten (UBI's) en de bekende bodemverontreinigingen in beeld gebracht, het zgn. landsdekkend beeld (LDB, 2004). De potentiële verontreinigingen vormen het zgn. HistorischBodemBestand (HBB). Deze gegevens vormen de basis voor de werkvoorraad van de provincie. Afhankelijk van de score van de UBI behoort een locatie tot de werkvoorraad (potentiële)bodemverontreiniging die voor 2030 gesaneerd danwel beheerst moet zijn of de spoedeisende werkvoorraad die voor 2015 gesaneerd danwel beheerst moet zijn. Ook voor het bewaken van de voortgang van de bodemsaneringsoperatie van de locaties waar de provincie bevoegd gezag is en de eigen werkprocessen maakt de provincie gebruik van het BIS.

Het Wbb-traject / vervolg Wbb

(potentiële)bodemverontreinigingslocaties doorlopen een zgn. Wbb-traject van onderzoek en sanering totdat de locatie niet meer tot de werkvoorraad van de provincie behoort. De locatie is dan voldoende onderzocht of gesaneerd. Indien op de locatie na sanering nog een restverontreiniging achterblijft (bijv. indien een verontreiniging wordt afgedekt met een verharding of leeflaag) dan is sprake van nazorg. Nazorgmaatregelen worden vastgelegd en gecontroleerd. In dit rapport wordt per locatie aangegeven in welke fase van het Wbb-traject een locatie zich bevindt (Vervolg Wbb-traject):

Wbb traject starten

De locatie behoort op basis van vooronderzoek of vanuit het HBB tot de werkvoorraad van de provincie maar er is nog geen (historisch)onderzoek uitgevoerd. Op enig moment zal onderzoek plaats moeten vinden.

Bodemonderzoek uitvoeren

Vooronderzoek of historisch onderzoek geeft aanleiding om bodemonderzoek te doen. Daarbij kan sprake zijn van verkennend of nader onderzoek.

Saneringsonderzoek uitvoeren

Op basis van nader onderzoek is bepaald dat gesaneerd moet worden. Het saneringsonderzoek is gericht op de inventarisatie van de mogelijke wijzen van sanering en zal uitmondend in een keuze van de wijze van sanering.

Saneringsplan opstellen

Als is vastgesteld dan sanering moet worden uitgevoerd dient een saneringsplan opgesteld te worden. Het saneringsplan wordt door het bevoegd gezag beschikt. In de beschikking op het saneringsplan kan het bevoegd gezag nadere eisen stellen aan de sanering. De saneerder voert de sanering uit overeenkomstig het door het bevoegd gezag goedgekeurde saneringsplan en de voorschriften die zij aan de instemming hebben verbonden.

Sanering en/of evaluatie uitvoeren

Als het bevoegd gezag heeft ingestemd met het saneringsplan kan de sanering worden uitgevoerd. Na afronding van de sanering stelt de saneerder een evaluatierapport op. Op basis van het evaluatierapport zal het bevoegd gezag beoordelen of een sanering voldoende is uitgevoerd. Voldoende gesaneerde locatie behoren daarmee niet meer tot de werkvoorraad van de provincie.

Zorgmaatregelen uitvoeren

Na sanering kan sprake zijn van restverontreiniging (bijv. indien sprake is van een afdeklaag als saneringsmaatregel). Deze maatregelen kunnen bestaan uit beperkingen in het gebruik van de locatie of het voorkomen blootstelling aan of verspreiding van de restverontreiniging.

Gesaneerd

Indien een sanering is uitgevoerd wordt door het bevoegd gezag het evaluatierapport beoordeeld. Indien met een beschikking wordt ingestemd met de uitgevoerde sanering (aan de saneringsdoelstelling is voldaan) behoort de locatie niet meer tot de werkvoorraad van de provincie. Wel kan nog sprake zijn van nazorg zoals bijvoorbeeld het in stand houden van een afdeklaag of het verplicht melden van gewijzigd gebruik.

Geen werkvoorraad (meer)

De locatie behoort op basis van de UBI score niet tot de werkvoorraad of is voldoende onderzocht of gesaneerd.

Toelichting op de gerapporteerde informatie

Locatie

Algemene gegevens waaronder de locatie in het BIS bekend is. Daarnaast wordt aangegeven of de locatie betrekking heeft op een verontreiniging die na 1 januari 1987 is ontstaan (een zorgplicht geval dat onmiddellijk ongedaan gemaakt moet worden/zijn).

Status

In de wet bodembescherming wordt onderscheid gemaakt tussen ernstige en niet ernstige verontreinigingen. Op basis daarvan wordt bepaald of een locatie door het bevoegd gezag wordt opgepakt. Voordat het bevoegd gezag hierover in een beschikking een uitspraak doet wordt de beoordeling op basis van historisch- en/of verkennend onderzoek vastgelegd (beoordeling). Indien er een uitspraak is van het bevoegd gezag dan wordt dat vermeld bij het veld 'Beschikking'.

(mogelijk) verontreinigende activiteiten

Dit is een overzicht van potentieel verontreinigende (bedrijfs)activiteiten die op de locatie (mogelijk) zijn uitgevoerd, worden vermoed (HBB) en/of zijn onderzocht. Met 'vervallen' wordt aangegeven of een activiteit werkelijk op de locatie heeft plaatsgevonden. Met 'Benoemd' wordt aangegeven of deze activiteit ook in de bodemonderzoeken zijn benoemd. Vervolgens wordt aangegeven of er een verontreiniging veroorzaakt door deze activiteit aanwezig is.

Verontreinigingen

Indien verontreinigingen in de grond of het grondwater zijn aangetroffen wordt in deze tabel aangegeven in welke mate overschrijding van de normen heeft plaatsgevonden. Tevens wordt vermeld welke omvang de verontreiniging heeft en op welke diepte deze zit.

Rapporten

Een lijst van rapporten die betrekking hebben op de locatie. Deze rapporten worden in het geval van ernstige verontreiniging beoordeeld door het bevoegd gezag Wbb (provincie). Door uitwisseling van gegevens met gemeenten worden ook rapporten vermeld die in het bezit zijn van de betreffende gemeente maar die niet bij de provincie aanwezig zijn.

Besluiten

Op basis van de aangeleverde rapporten doet het bevoegd gezag uitspraak over de mate van verontreiniging (ernst), de spoedeisendheid van saneren (spoed), te nemen maatregelen voor, na en tijdens sanering, saneringsplannen en de uitvoering van de sanering (evaluatie). In dit overzicht worden de door de provincie genomen besluiten vermeld.

Sanering

In een saneringsplan wordt aangegeven hoe de sanering wordt uitgevoerd. Dit kan in fasen gebeuren of in delen van de verontreiniging. Indien het bevoegd gezag een termijn heeft afgegeven voor het starten van de sanering dan wordt dat hier vermeld. Door het beoordelen van een evaluatierapport van de sanering wordt tevens de einddatum van de sanering bepaald.

Saneringscontouren

Indien sprake is van sanering in delen of fasen dan worden meerdere contouren vermeld. Per fase of deel wordt aangegeven welke saneringsvariant voor de boven- of ondergrond uiteindelijk is uitgevoerd.

Zorgmaatregelen

Indien na sanering nog verontreiniging is achtergebleven, zullen maatregelen worden genomen om blootstelling aan of verspreiding van de restverontreiniging te voorkomen. Deze maatregelen worden in het BIS geregistreerd. Het bevoegd gezag houdt toezicht op het in stand houden van deze maatregelen.





BURO COLLOU

TUIN-&LANDSCHAPSONTWERP
Keurhorsterweg 3 Sinderen
Concept tekening Landschappelijke inpassing
Opdrachtgever: Autobedrijf Westerveld V.O.F.
Datum: 27-11-2024
Tekenaar: ing. J. Collou
Formaat A3

Buro Collou Eibergen 0545-479765 jac@burocollou.nl





2 VOORONDERZOEK

2.1 algemeen

Het onderzochte terrein is gelegen aan de Keurhorsterweg 3 te Sinderen en heeft een oppervlakte van circa 3800 m². In bijlage I is de regionale situering weergegeven. Een situatietekening van het terrein is opgenomen in bijlage IIa.

Om een op de inrichting afgestemde onderzoeksstrategie te kunnen opstellen, is door ECOPART milieu adviseurs in overleg met de opdrachtgever een vooronderzoek ingesteld. Een dergelijk onderzoek dient informatie te verschaffen over het vroegere, huidige en toekomstige gebruik van de lokatie en de directe omgeving, alsmede over de bodemsamenstelling en de geohydrologische situatie. Op basis van deze informatie moet de hypothese kunnen worden uitgewerkt die zo goed mogelijk de aard van de (mogelijke) verontreiniging alsmede te verwachten ruimtelijke verdeling van de verontreiniging over de lokatie beschrijft.

Ter toetsing van deze hypothese moet vervolgens een lokatiespecifieke onderzoeksstrategie worden opgesteld, waarmee met een zo groot mogelijke kans een eventueel aanwezige verontreiniging kan worden aangetoond (BSB-optiek), c.q. de huidige bodemkwaliteit ter plaatse van Wm-plichtige activiteiten wordt vastgelegd (nulsituatie-optiek). In principe worden de plaatsen waar individuele activiteiten gelokaliseerd zijn, als apart te onderzoeken verdachte terreindelen beschouwd. Wanneer de zo gedefinieerde verdachte terreindelen elkaar overlappen zal bij de opzet van het onderzoek daarmee rekening worden gehouden.

2.2 vroegere en huidige gebruik van de lokatie

De omgeving heeft in hoofdzaak een agrarische bestemming. Ten tijde van het verrichten van het onderzoek was het perceel in gebruik als garagebedrijf. De toekomstige functie van het perceel zal niet worden gewijzigd.

De kritische lokaties, oftewel plaatsen waar bodembedreigende Wm-handelingen worden of zijn verricht, kunnen worden opgedeeld in algemeen kritische lokaties en bedrijfsspecifiek kritische lokaties. Voorts zijn er mogelijk een aantal omgevingsspecifiek kritische lokaties, die hoewel deze niet afkomstig zijn van de inrichting zelf, toch in dit onderzoek kunnen worden betrokken.

A. Algemeen kritische lokaties:

A01. de stalling van motorvoertuigen op het open terrein;

B. Bedrijfsspecifiek kritische lokaties:

- B01. (voormalige) opslag van afgewerkte olie in een ondergrondse opslagtank;
- B02. (voormalige) opslag motorbrandstoffen in meerdere ondergrondse opslagtanks;
- B03. opslag motorbrandstof in ondergrondse opslagtank;
- B04. vulpunten motorbrandstoffen;
- B05. afleverpunten motorbrandstoffen;
- B06. inpandige opslagruimte minerale olie e.a.;
- B07.¹ opslag- en gebruik oplos- en ontvettingsmiddelen;
- B08.¹ opslag- en gebruik van lakken/verven;
- B09.² wasplaats voor motorvoertuigen;

¹ Inpandige opslag op betonvloer. Gezien het globale karakter van dit onderzoek buiten beschouwing gelaten.

² Vanwege de nieuw aangelegde vloer en het feit dat deze wasinstallatie slechts geringe tijd in gebruik is, wordt deze lokatie buiten beschouwing gelaten.

³ Gezien het globale karakter van dit onderzoek buiten beschouwing gelaten.

9 SAMENVATTING, CONCLUSIE EN AANBEVELINGEN

Op het terrein gelegen aan de Keurhorstenweg 3 te Sinderen is een nulsituatie/BSB-onderzoek verricht. Middels het vastleggen van de uitkomsten van het uitgevoerde veldwerk en de analyseresultaten, is de bodemgesteldheid ter plaatse van de onderliggende inrichting, met name op die plaatsen waar momenteel en in het verleden bodembedreigende handelingen worden of zijn verricht, in beeld gebracht.

Voor de analyseresultaten per onderzoekslocatie wordt kortheidshalve verwezen naar het gestelde onder paragraaf 8.3 toelichting op de toetsing per locatie. Hierin wordt per locatie een uiteenzetting gegeven van de aangetroffen analyseresultaten.


De primaire doelstelling van een nulsituatie/BSB-onderzoek is het vastleggen van de aangetroffen bodemkwaliteit ter plaatse van Wm-plichtige activiteiten (nulsituatie-optiek), danwel het vaststellen of de veronderstelde verontreinigingen ook daadwerkelijk in de verdachte bodemlagen aanwezig zijn (BSB-optiek). Hoewel dit middels deze rapportage is gedaan, kan er naar aanleiding van de uitkomsten van het veld- en laboratoriumonderzoek resumerend worden gesteld:

- dat de bovengrond van het open terreingedeelte (stalling motorvoertuigen; locatie A01) plaatselijk licht is verontreinigd met zware metalen, PAK en minerale olie; in de ondergrond zijn geen verhoogde gehalten aangetroffen;
- het grondwater t.p.v. B11 (locatie B01) is licht tot sterk verontreinigd met zware metalen en vluchtige aromaten, waarbij met name voor de vluchtige aromaten sterk verhoogde gehalten zijn aangetroffen; mogelijke oorzaak van de verhoogde gehalten en de afwijkende geurwaarneming- en ter plaatse is de voormalige carbooleumverkoop op deze locatie (uit nadere informatie van de opdrachtgever blijkt dat deze verkoop reeds voor de oorlog heeft plaatsgevonden);
- dat in de ondergrond en het grondwater t.p.v. de voormalige ondergrondse opslagtanks (locatie B02) geen verhoogde gehalten zijn aangetroffen;
- dat in de ondergrond en het grondwater t.p.v. de huidige ondergrondse opslagtanks (locatie B03) geen verhoogde gehalten zijn aangetroffen;
- dat in de bovengrond t.p.v. de vulpunten van deze ondergrondse tanks (locatie B04) een zeer licht verhoogde waarde voor minerale olie is aangetroffen;
- dat de bovengrond ter plaatse van de afleverpunten (locatie B05) licht is verontreinigd met zware metalen en minerale olie, en matig verontreinigd is met polycyclische aromatische koolwaterstoffen (PAK);
- dat de bovengrond ter plaatse van de showroom (locatie B10) licht is verontreinigd met minerale olie; in de boven- en ondergrond t.p.v. B14 zijn geen verhoogde gehalten aangetroffen; in het grondwater t.p.v. B14 zijn voor arseen en chroom licht verhoogde concentraties gemeten;
- dat het grondwater t.p.v. de spuitcabine (locatie B11) licht is verontreinigd met chroom.

Gezien de aangetroffen concentraties dient de locatie B01 (vluchtige aromaten) als primair milieuhygiënisch aandachtspunt te worden beschouwd. Ter plaatse van genoemde locatie is nader onderzoek in het kader van de Wet Bodembescherming (WBB) ons inziens noodzakelijk. Dit om de omvang van de aangetroffen verontreiniging met vluchtige aromaten in zowel horizontale als verticale richting te bepalen en om vast te stellen of mogelijk sprake is van een ernstige bodemverontreiniging (hiervan is sprake indien voor een grondvolume van ten minste 25 m³ de gemiddelde concentratie van één verontreinigende stof de interventiewaarde overschrijdt; voor het grondwater geldt dit voor een volume van 100 m³).

Hoogachtend,
ECOPART milieu adviseurs

ing. B. Mergers

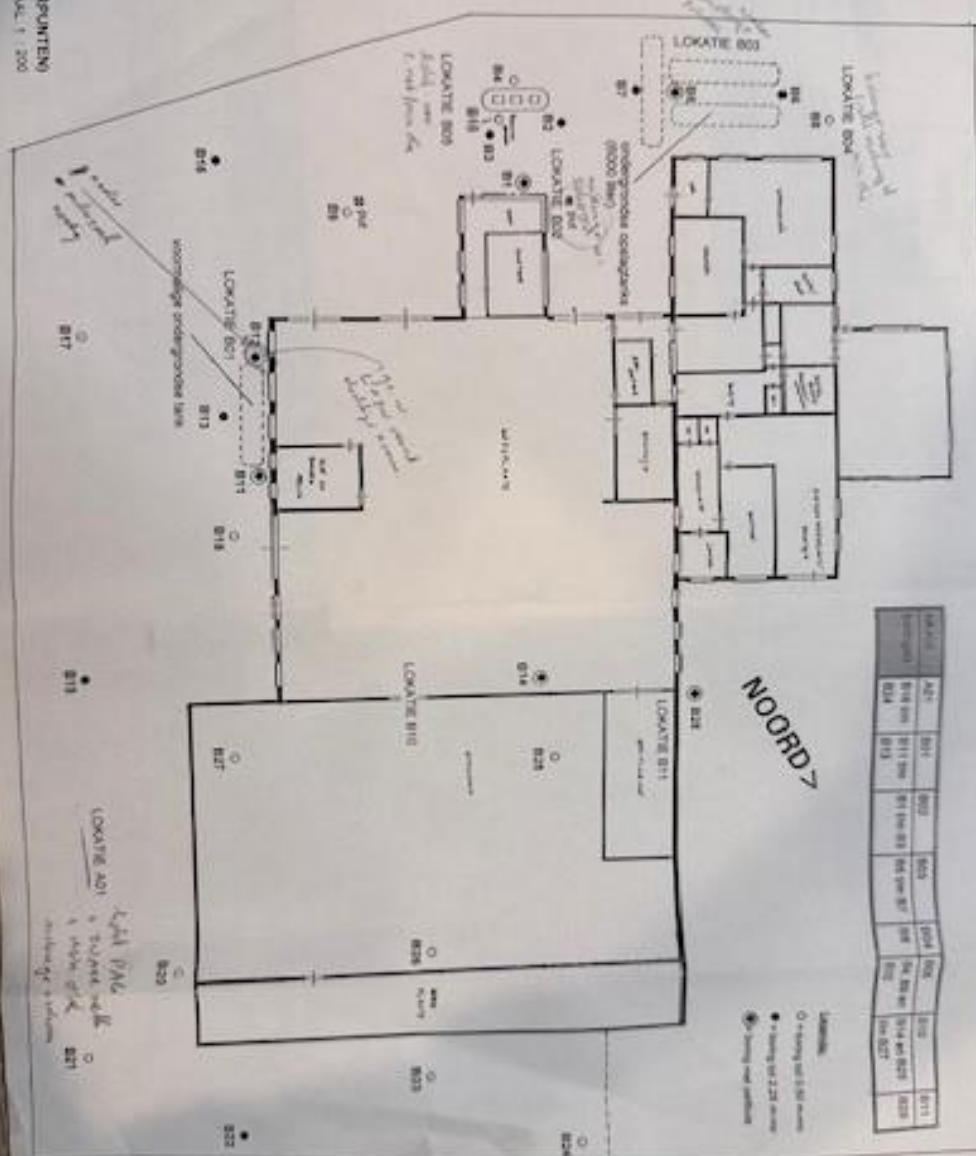


ECOPART
milieu-adviseurs

7004 GN Doetinchem
telefoon 0314-358100
fax 0314-358143
Rabo rek. nr. 35.43.51.127
Giro Rabo nr. 51.82.65
B.T.W. I.O. nr.
NL 804045306B01

5880 AC Groot-Bessem
telefoon 024-3974710
fax 024-3975557
Rabo rek. nr. 11.14.42.917
Handelsregister 12035993

Aan Automobielbedrijf Westerveld
t.b.v. de heer H. Westerveld
Keurhorstweg 3
7065 BB SINDEREN

Orde nummer:	12475	Veldnr:	Doetinchem	Dat: Doetinchem, 2 november 2000
Uitvoerder:		Projectleider:	ing. C.A.T. Eggink	
Uitvoerder:		Orde nummer:	0314-358100	

Werk: Monitoring van 2 peilbuisen op het terrein van Automobielbedrijf Westerveld aan de Keurhorstweg 3 te Sinderen

Geachte heer Westerveld,

Hierbij doen wij u de analyseresultaten toekomen inzake de uitgevoerde monitoring van twee peilbuisen ter plaatse van de ondergrondse brandstoftanks op het terrein van Automobielbedrijf Westerveld aan de Keurhorstweg 3 te Sinderen.

Aanleiding en doelstelling

De aanleiding voor het uitvoeren van het onderzoek wordt gevormd door het verzoek van de opdrachtgever om in de nabijheid van een cluster ondergrondse brandstoftanks op het perceel de milieuhygiënische kwaliteit van het grondwater vast te stellen. Middels de periodieke monitoring van de grondwaterkwaliteit kan vastgesteld worden of de tanks hebben gelekt en of een eventuele verontreiniging zich heeft verspreid.

Uitvoering veldwerk en chemisch onderzoek

In de nabijheid van de tanks zijn in maart en september 2000 door ECOPART milieu-adviseurs in totaal twee monitoringspeilbuisen (nrs. B1 en B2) geplaatst. De situering van de peilbuisen, zoals weergegeven is op de bijgevoegde tekening, is vastgesteld door de opdrachtgever. De boorbeschrijvingen zijn tevens bijgevoegd.

De bemonstering van de peilbuisen heeft plaatsgevonden op 24 oktober 2000 en is eveneens uitgevoerd door ECOPART milieu-adviseurs. Tijdens het bemonsteren is zichtbaar geen olie waargenomen op het grondwater.

De grondwatermonsters (W1 en W2) zijn geanalyseerd op minerale olie en vluchtige aromaten (BTEXN) in het STER-lab gecertificeerde laboratorium van Acontrol Blochem Laboratoria te Hoofvliet.

Resultaten chemisch onderzoek

De uitkomsten van de chemische analyses zijn getoetst aan de streef- en interventiewaarden van de Wet bodembescherming (zie bijgevoegde toetsingstabel). De toetsingswaarden zijn eveneens bijgevoegd.

Milieuvergunningen • Akoestische onderzoeken • Milieurecht • Bodemonderzoeken • Bodemaanering



**LOONBEDRIJF
WILDENBEEST**

Aan **Autobedrijf Westerveld**
Keurhorsterweg 3
7065 BS SINDEREN

GEBOEKT

Fin-Adm

Den Dam 1s
7084 AT BREEDENBROEK
Tel.nummer: 0315-617259
Faxnummer: 0315-617444
BTWnummer: NL 0018.67.822.B66
Rabobank: NL32 RABO 0310 4004 49
INGbank: NL09 INGB 0001 9978 64
Kamer van Koophandel: 09040456
E-mailadres: info@loonbedrijf-wildenbeest.nl
Internet: www.loonbedrijf-wildenbeest.nl

FACTUUR

Factuurdatum	31-12-2024
Klantnummer	2337
Factuurnummer	20240747
BTW nummer	

Datum	Aantal	Omschrijving	Prijs	Totaal	Code
10-05-2024	14,88	ton ophoogzand		230,64	2
	0,75	uur container carrier		62,25	2
	15,80	m3 aanvoer puin		237,00	2
30-05-2024				62,25	2
				130,20	2
				46,40	2
				83,00	2
				328,25	2
25-07-2024				6,50	2
31-07-2024				64,35	2
				15,45	2
				7,05	2
28-08-2024				31,50	2
30-08-2024				10,00	2
02-09-2024				21,15	2
				12,45	2
				37,98	2
10-09-2024				480,00	2
				104,00	2
08-10-2024				159,25	2
04-12-2024				185,00	2
12-12-2024				102,50	2
	2,50	Manuur grondwerker			

BETAALD

Code	Btw%	Grondslag	BTW-bedrag	Totaal excl. BTW	Totaal BTW	Te betalen

Gaarne betaling binnen 14 dagen met vermelding van: 2337/20240747



BIJLAGE 6:

Omgevingswet (OW)



Omgevingswet (OW)

De Omgevingswet is per 1 januari 2024 ingegaan en vervangt onder andere de Wbb. De OW stelt regels om de bodem (grond en grondwater) te beschermen. Daarnaast wordt graven en saneren van (verontreinigde) grond door middel van de OW geregeld.

In het Besluit activiteiten leefomgeving (Bal) staan rijksregels voor burgers en bedrijven. De regels gelden voor bijvoorbeeld milieubelastende activiteiten, activiteiten in een beperkingengebied of activiteiten met gevolgen voor de natuur. Het Bal bevat algemene regels, meldingsplichten, vergunningplichten, maatwerk mogelijkheden en specifieke zorgplichten. In het Bal wordt het werken in de bodem gezien als een Milieu Belastende Activiteit (MBA). In het Bal zijn de volgende regels met betrekking tot bodemwerkzaamheden opgenomen.

Regels bij graven en tijdelijk uitnemen (omvang geldt voor het gehele graafwerk)

Graven	< Interventiewaarde	> Interventiewaarde
< 25 m ³	Geen	Geen of bruidsschat* dan melden één week bij - Beschikte gevallen - BKK-zones > Interventiewaarde - BRL6000 bij het doorgraven van afdeklaag, leeflaag of andere duurzame afdeklaag
> 25 m ³	- Melding start één week vooraf (informatieplicht) - Voorafgaand onderzoek (NEN) - Gescheiden ontgraven en opslag	- Melding vier weken vooraf - Voorafgaand onderzoek (NEN) - Gescheiden graven, opslag - Kwalibo: BRL6000, BRL7000 - één week evaluatie (informatieplicht)

* zie informatie opgenomen onder bruidsschat

Tijdelijk uitnemen	< Interventiewaarde	> Interventiewaarde
< 25 m ³	Geen	- Geen - Gescheiden ontgraven en opslag
> 25 m ³	- Geen - Voorafgaand onderzoek (NEN) - Gescheiden ontgraven en opslag	- Melding één week vooraf - Voorafgaand onderzoek (NEN) - Gescheiden ontgraven - Kwalibo: BRL6000, BRL7000 - één week evaluatie (informatieplicht)

De inzet van een BRL 6000 gecertificeerde milieukundige begeleider (MKB) is noodzakelijk:

- als terugplaatsen van de grond niet mogelijk is en dus sprake is van afvoer van grond. Maar enkel bij meer dan 25 m³ afvoer;
- bij het doorgraven van een afdeklaag, leeflaag of andere duurzame afdeklaag;
- bij meerdere partijen grond van verschillende kwaliteit waarbij gescheiden graven aan de orde is.

Saneren

Het Bal kent twee standaardaanpakken om de bodem geschikt te maken voor de (toekomstige) functie:

- verwijderen van verontreiniging;
- afdekken van de verontreiniging (leeflaag of duurzame verharding).

Voor saneren geldt een procedure met een standaardaanpak:

- Melden sanering vier weken voor aanvang (saneringsaanpak, detail gegevens).
- Informatie met betrekking tot de uitvoering vier weken voor aanvang (begrenzing, start).
- Informatie met betrekking tot Kwalibo één week voor aanvang (BRL7000 aannemer, BRL 6000 MKB).
- Binnen vier weken na beëindiging indienen evaluatieverslag.



- Wijzigingen melden ten minste één week voor aanvang.
- Bij onvoorziene wijzigingen deze direct en in overleg melden.

Overgangsrecht

Het oude recht, in dit geval de regels uit de Wbb, blijven gelden voor bodemsaneringen of maatregelen die onder de Wet bodembescherming zijn of worden voorbereid. Dit geldt voor:

- Vastgestelde beschikkingen Wbb (spoedeisend) van voor 1 januari 2024. Deze blijven gelden.
- Saneringsplannen en BUS meldingen die voor 1 januari 2024 zijn ingediend blijft onder de Wbb vallen.
- Dit geldt ook voor de uitvoering en de evaluatie
- Lopende nazorg.
- Voor nieuwe verontreinigingen ontstaan tussen 1987 en 1 januari 2024 geldt de Wbb zorgplicht en de bijbehorende regels.

Voor deze gevallen geldt dat het oude bevoegd gezag hetzelfde blijft zoals vastgelegd voor 1 januari 2024.

Bruidsschat

Set van regels die ervoor zorgen dat bepaalde bestaande regels blijven bestaan totdat gemeenten hun omgevingsplannen hierop hebben aangepast (overgangsregels). De regels gelden bij graven in de landbodem in een omvang die kleiner is dan 25 m³ op:

- locaties waarbij een beschikking 'ernst en geen spoed' is afgegeven op basis van de Wbb of
- locaties waarbij uit een Bodemkwaliteitskaart blijkt dat de grond diffuus is verontreinigd tot boven de interventiewaarde.

Uitzondering hierop is:

- als sprake is van alleen tijdelijk uitnemen van grond of
- als sprake is van een spoedreparatie aan de vitale ondergrondse infrastructuur.

Toevalsvondst

Bij een situatie waar sprake blijkt te zijn van een bodemverontreiniging met onaanvaardbare risico's voor de gezondheid die nog niet bekend is (ontstaan voor 1987) spreek men van een toevalsvondst. De veroorzaker is meestal niet bekend. In beginsel moeten beheermaatregelen worden genomen om directe contactmogelijkheden te voorkomen en risico's te verwijderen (tenzij er een specifieke noodzaak is tot saneren). De eigenaar is verantwoordelijk. Indien de eigenaar geen maatregelen neemt, kan bevoegd gezag (gemeente) ingrijpen en kan zij de eventuele kosten verhalen/afdwingen. Het betreft geen saneringsplicht maar het nemen van (tijdelijke) maatregelen die contact met de verontreiniging voorkomen en risico's wegnemen.

Zorgplicht bodemverontreiniging

Zorgplicht onder overgangsrecht van de Wbb naar de Omgevingswet

Er geldt overgangsrecht voor 'nieuwe' verontreinigingen of aantastingen van de bodem die vóór inwerkingtreding van de Omgevingswet op 1 januari 2024 zijn veroorzaakt. Dat wil zeggen dat artikel 13 Wbb op die verontreinigingen of aantastingen (die op of na 1 januari 1987 zijn veroorzaakt) van toepassing blijft. Handhaving van de vóór inwerkingtreding van de Omgevingswet veroorzaakte 'nieuwe' verontreinigingen of aantastingen van de bodem valt dus onder het oude recht.

Zorgplicht onder de Omgevingswet: ongewoon voorval en specifieke zorgplicht

De zorgplicht geldt voor nieuwe bodemverontreinigingen of aantastingen die na inwerkingtreding van de Omgevingswet op 1 januari 2024 zijn ontstaan. Nieuwe verontreinigingen of aantastingen van de bodem moeten zoveel als mogelijk worden voorkomen of beperkt. Een ongewoon voorval dat verontreiniging of aantasting van de bodem tot gevolg heeft, valt onder het begrip ongewoon voorval uit de Omgevingswet. De specifieke zorgplicht uit art. 2.11 van het Besluit activiteiten leefomgeving (Bal) is van toepassing als de bodemverontreiniging of aantasting ontstaat (of dreigt te ontstaan) bij een milieubelastende activiteit.