
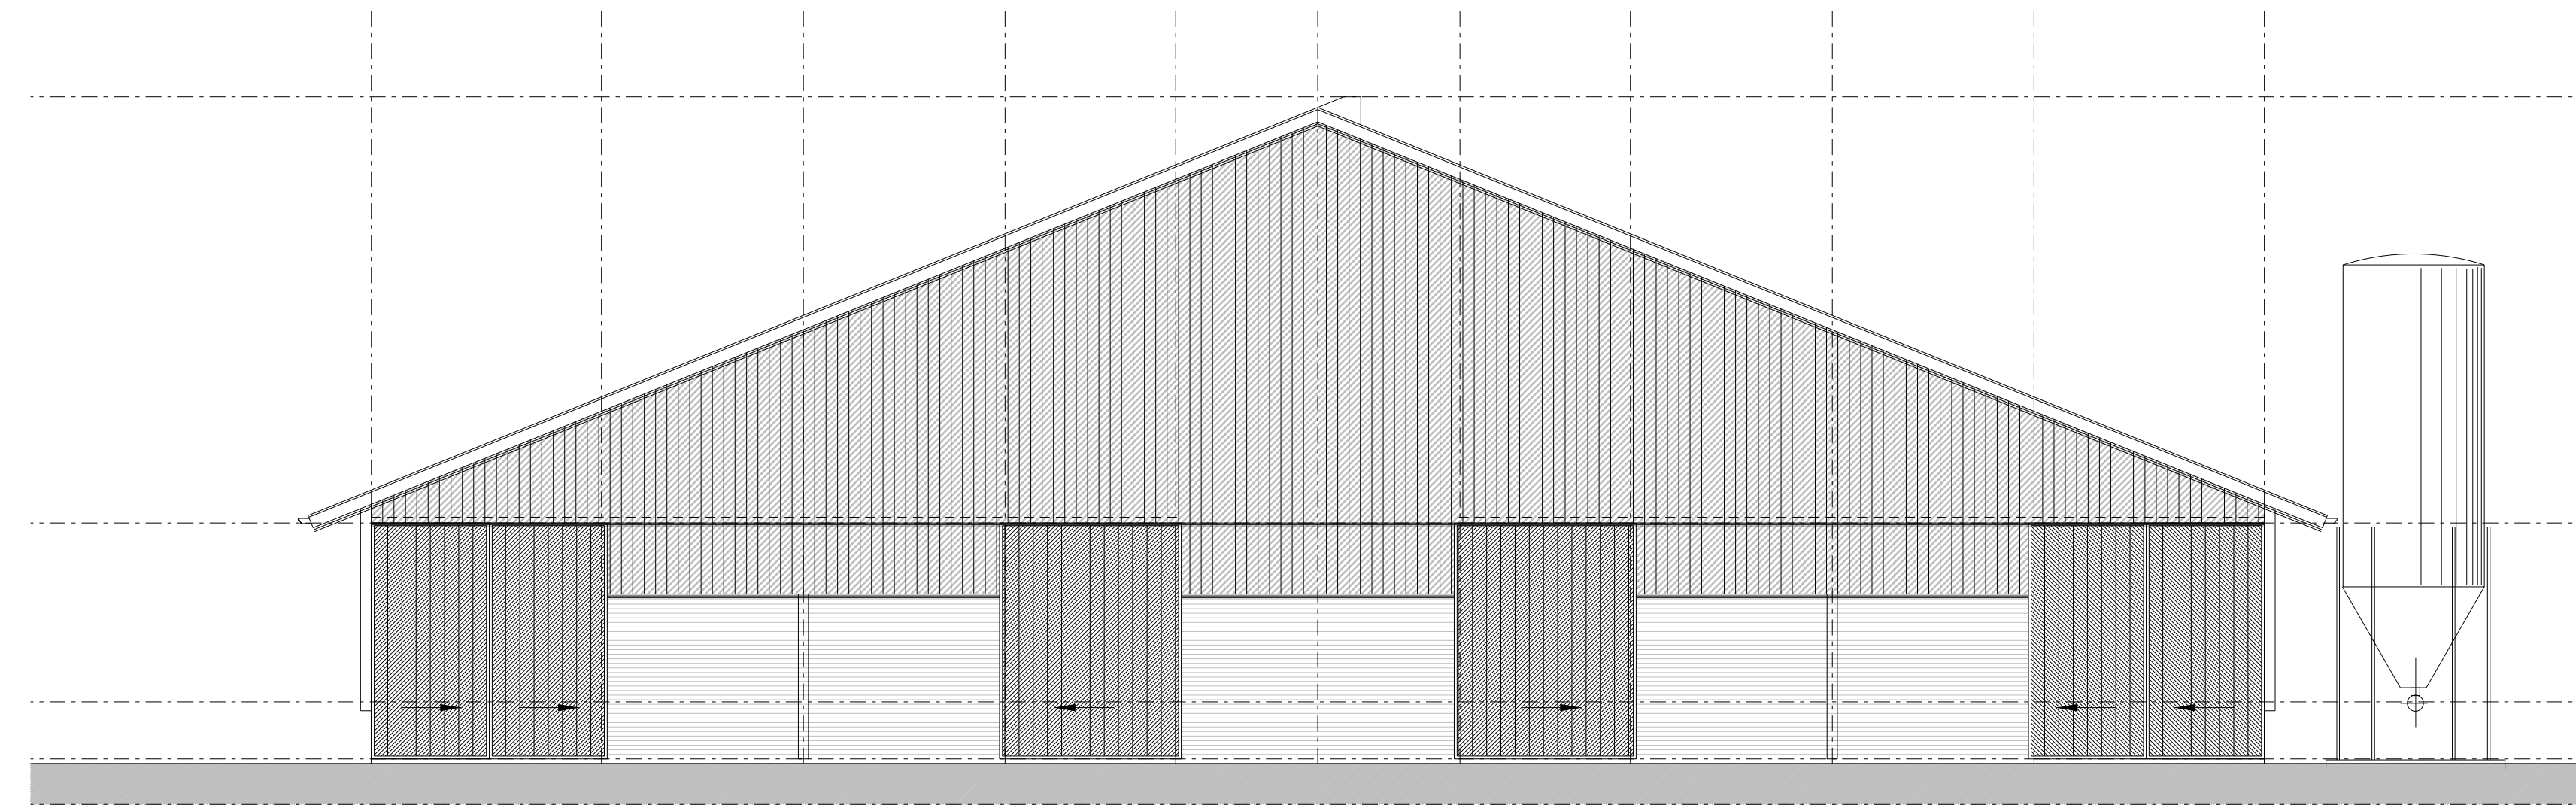
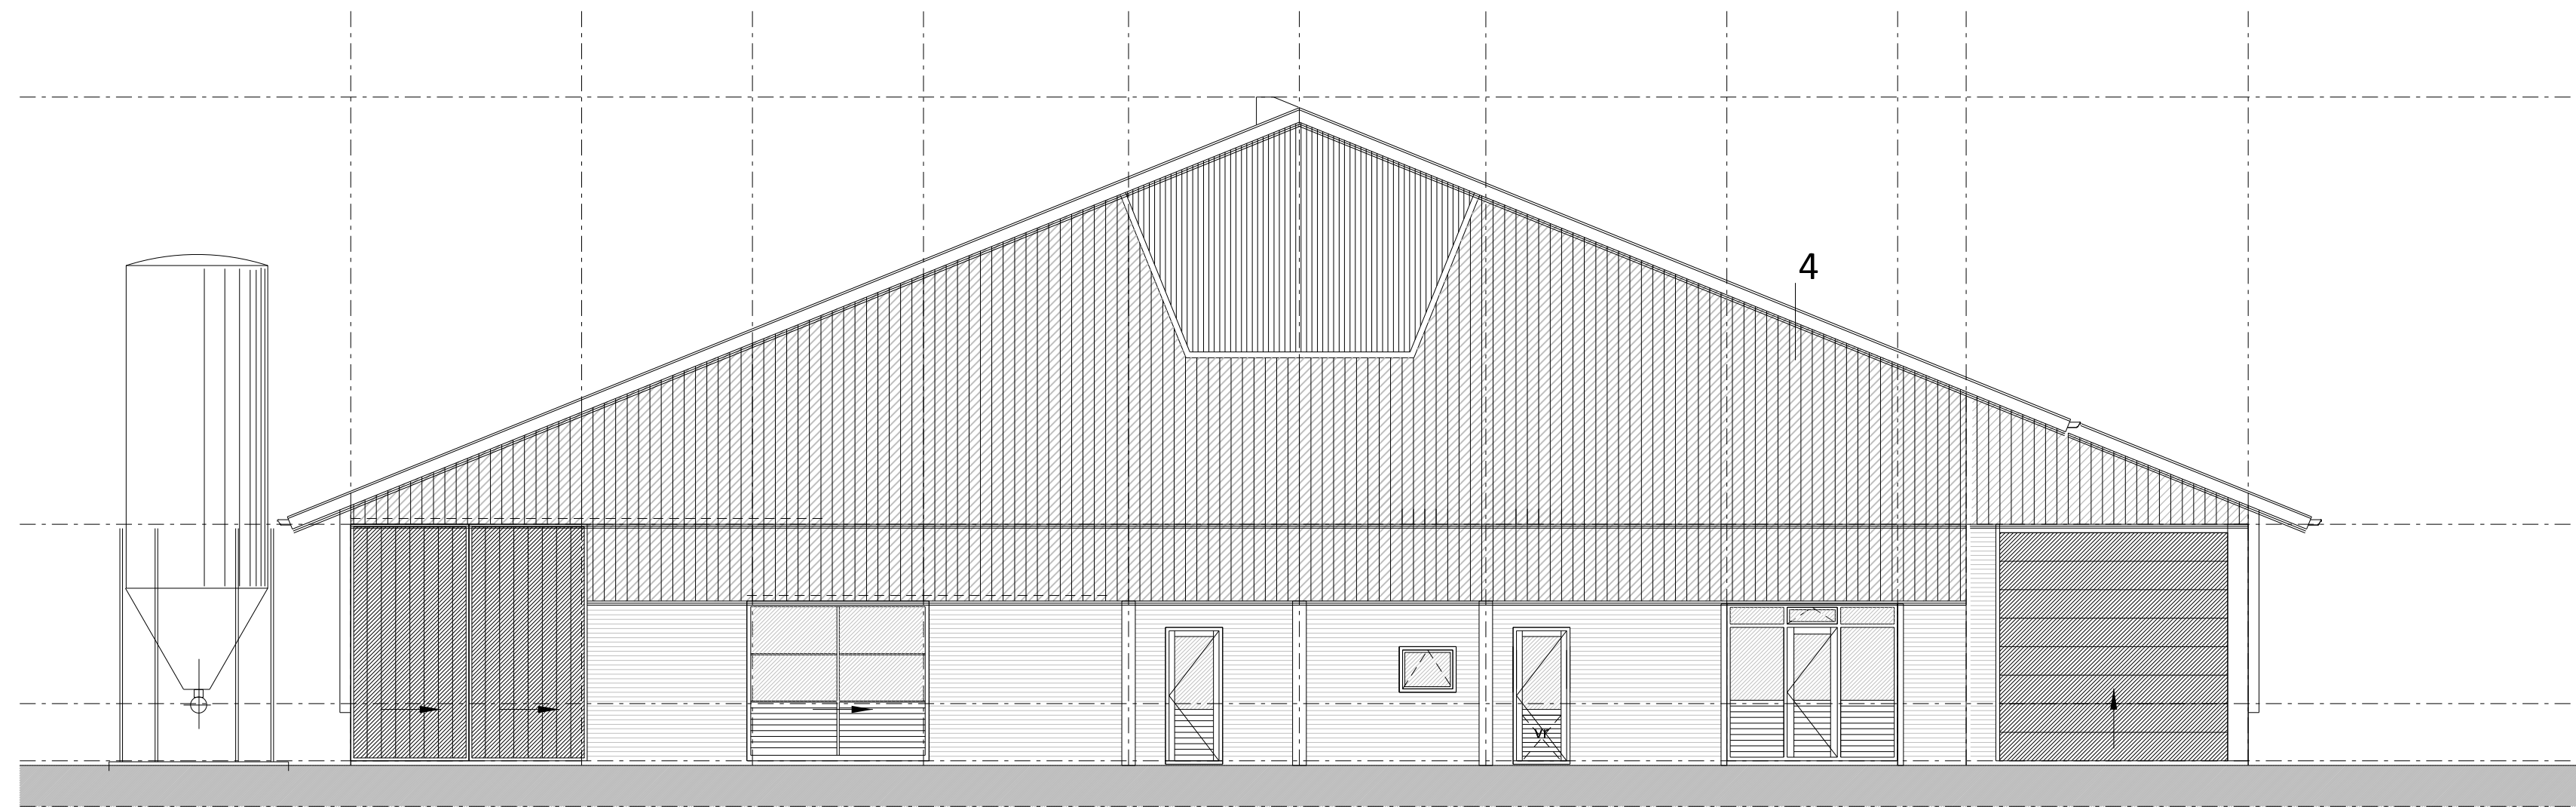


Legenda materialen en kleuren

Onderdeel:	Material:	Kleur:
gevels	betonpaneel	grindbaksteenmotief, vulkaanrood
topgevelbekleding	damwandbeplating	donkergroen
topgevel lichtplaten	acrylaat	opalwit
schuifdeuren	sandwichbeplating	donkergroen
dakbedekking	geïsoleerde sandwichbeplating (TR)	antraciet/ grijs
dakgoet	naadloos aluminium	gebroken wit
windveren/dekstukken	gezet staalplaat	gebroken wit
oprolbaar windzeil	kunststof	groen

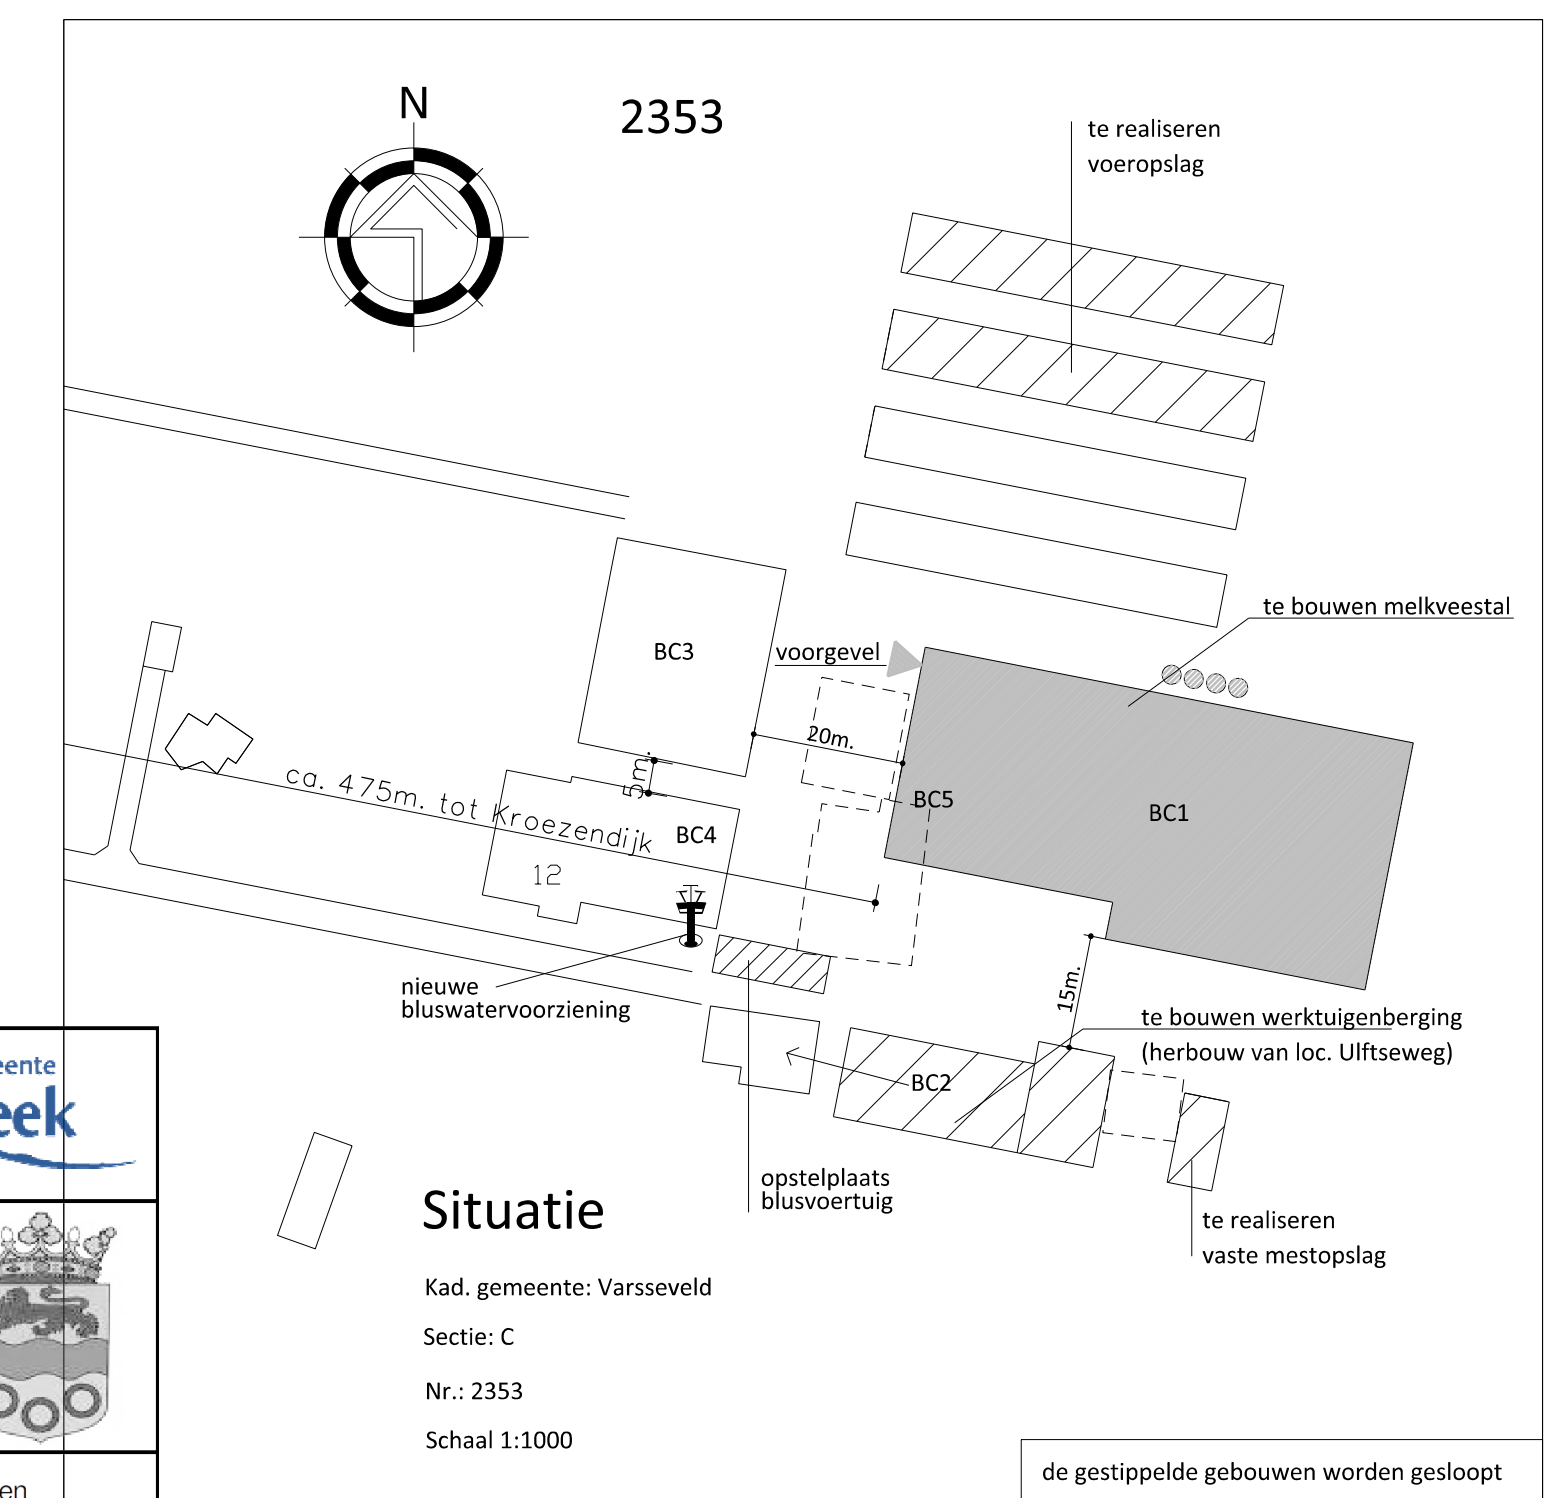

	
Behoort bij beschikking	
datum:	01-06-2015
nr:	W-2014-0690
 Richard Peters	
	
Afdeling Publieksbalie, Team Vergunningen	