
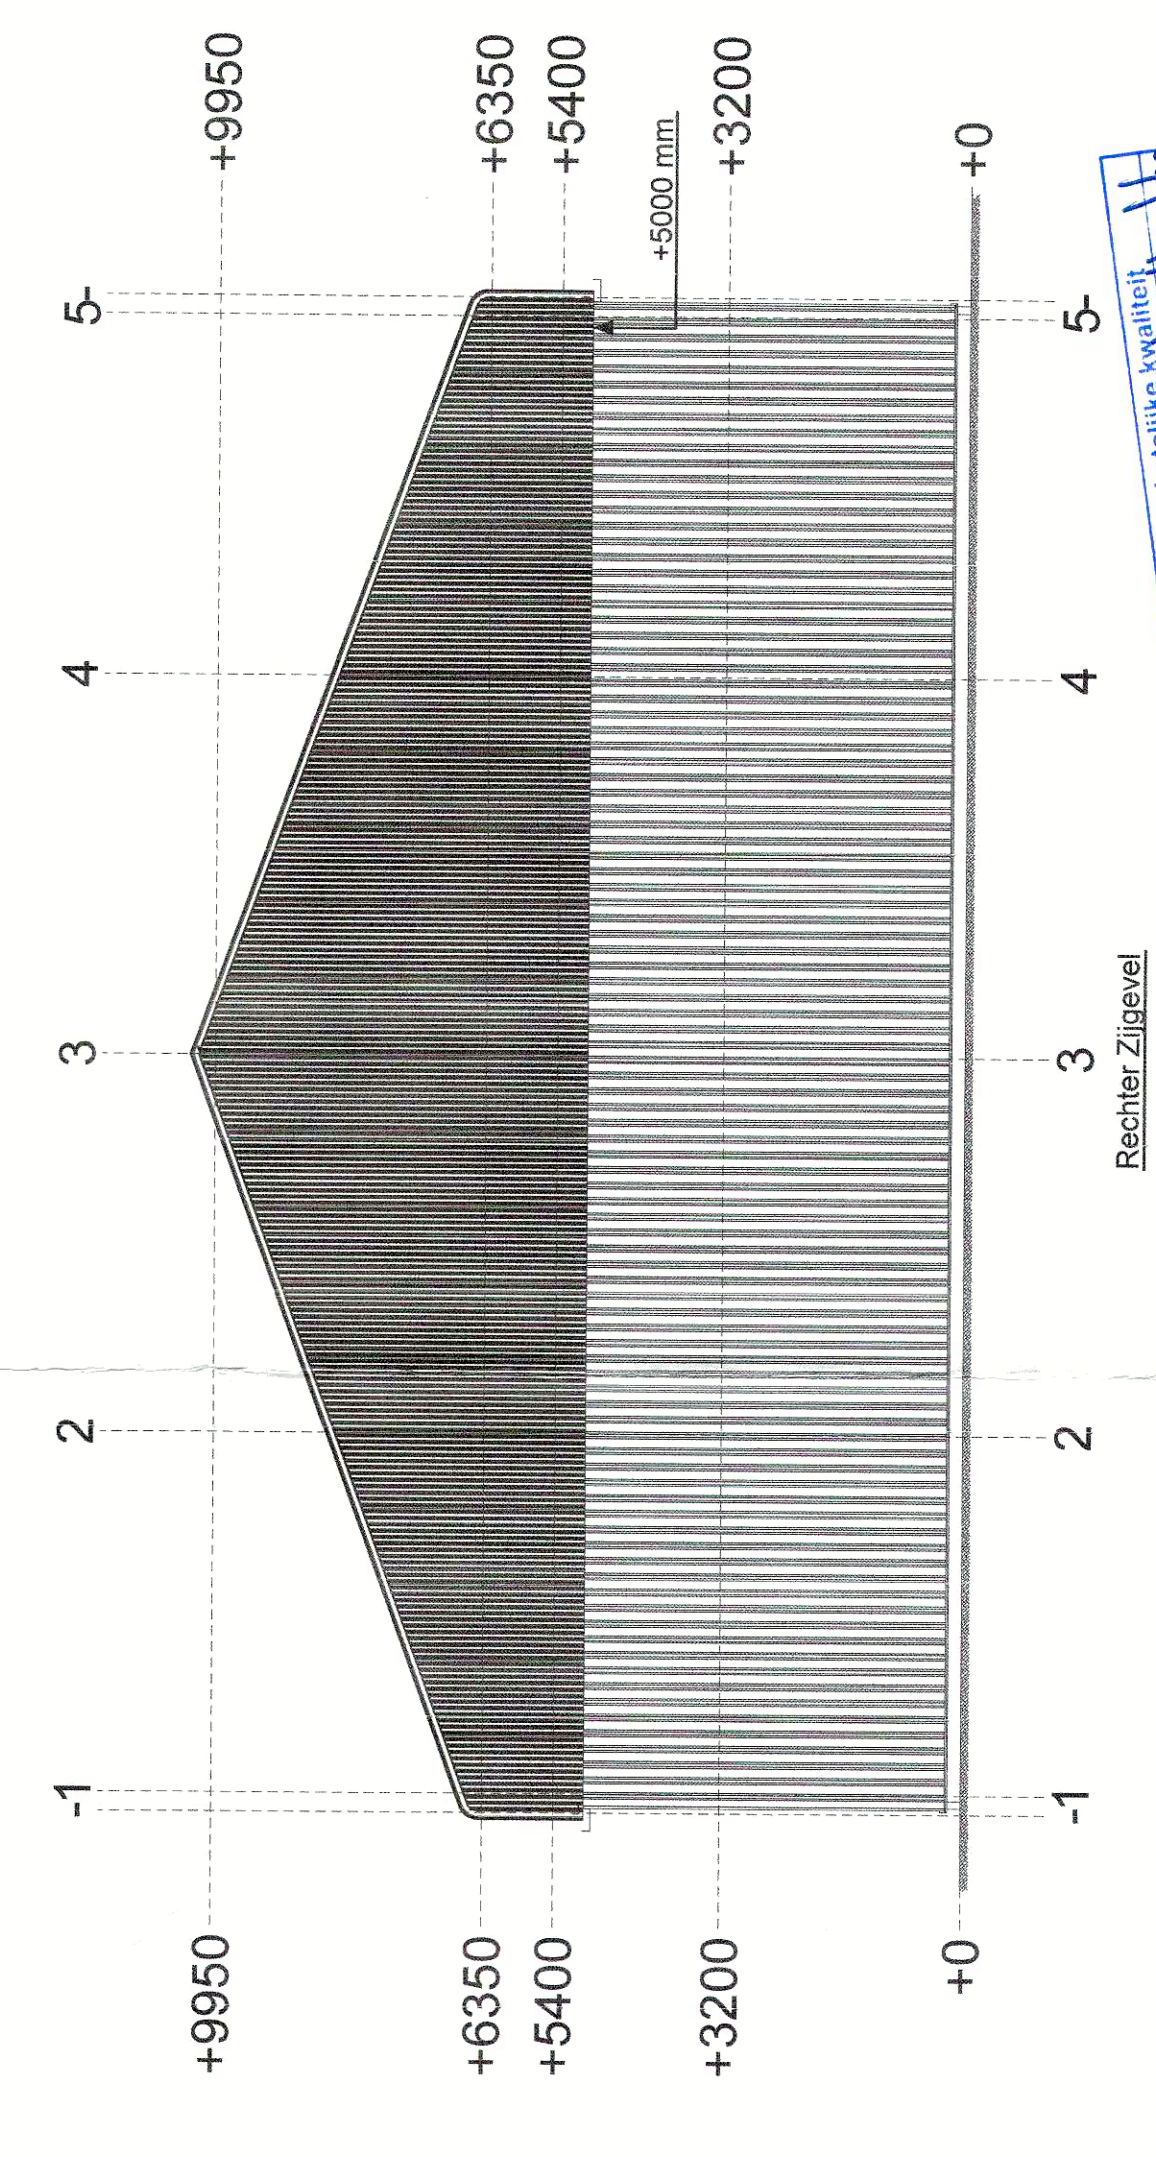
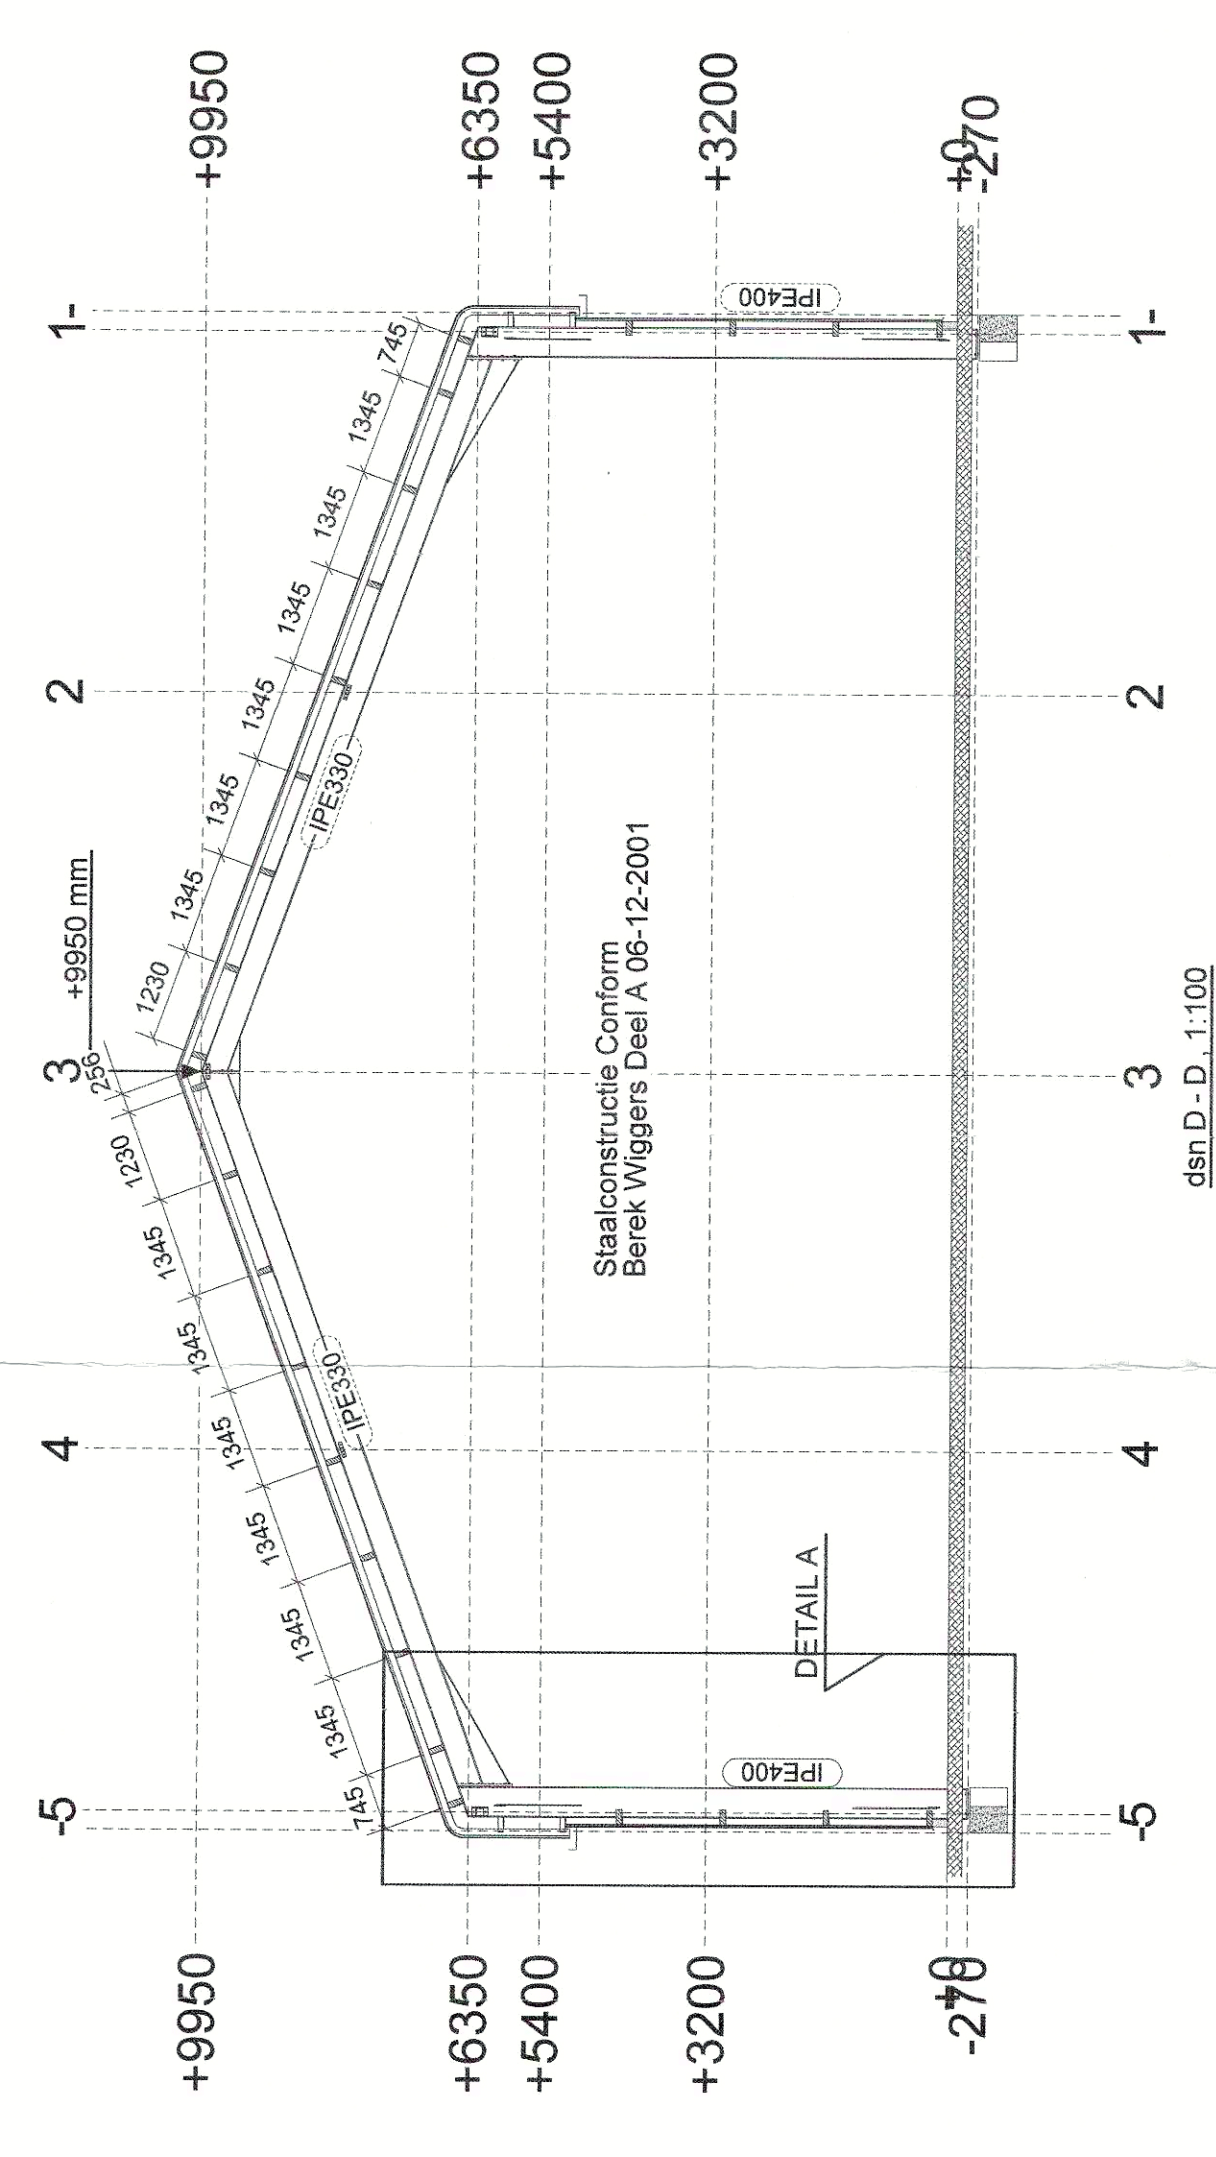
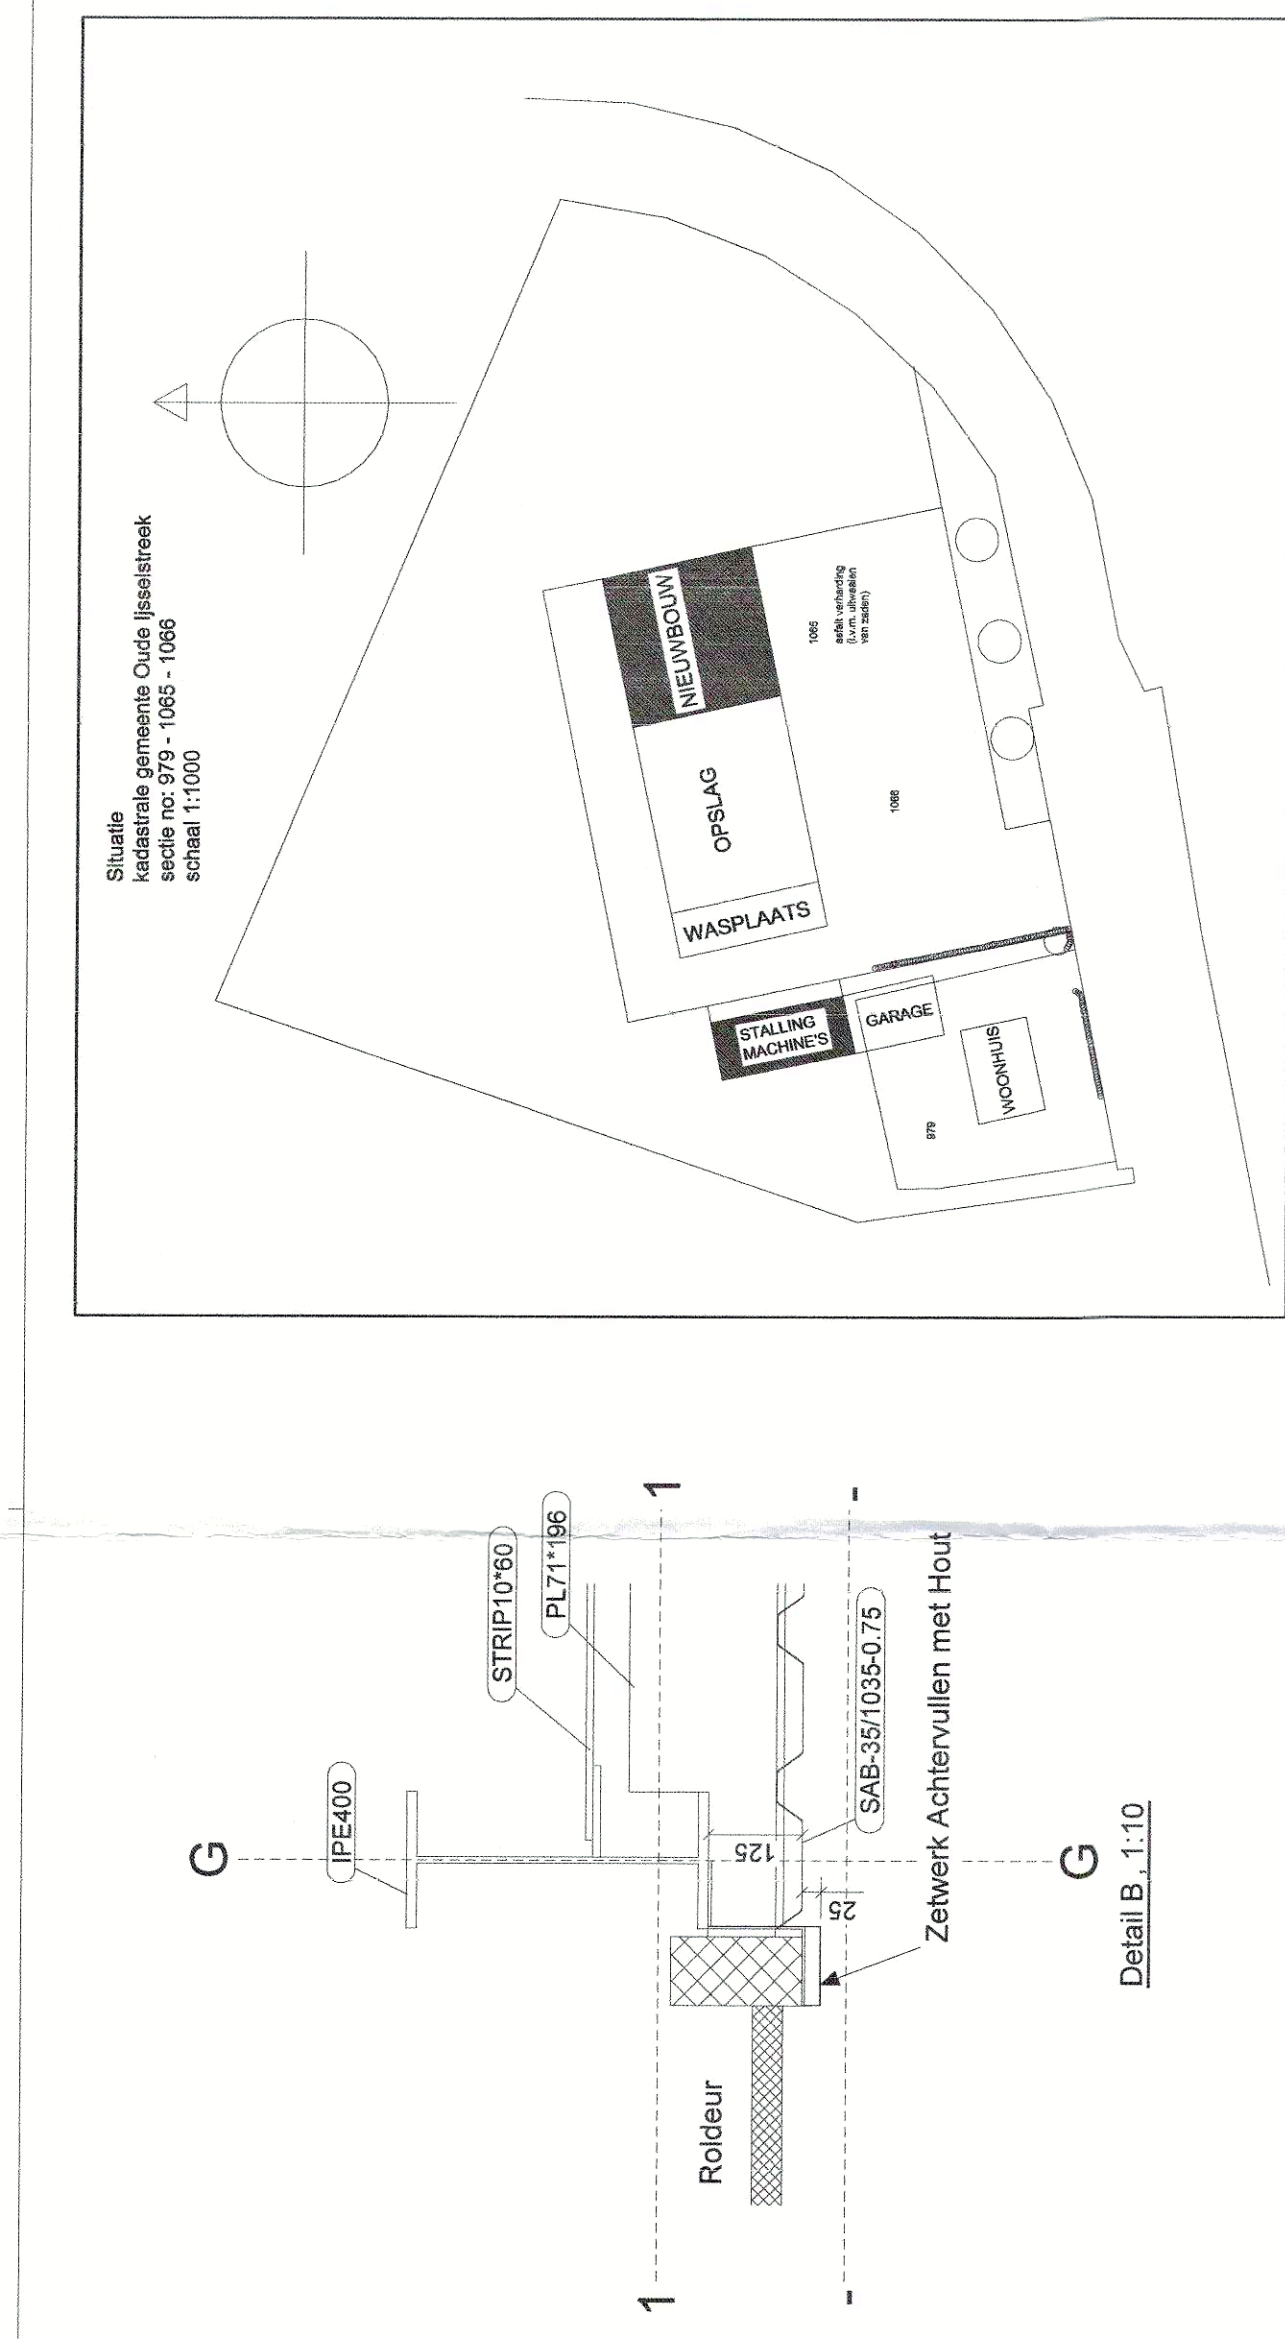
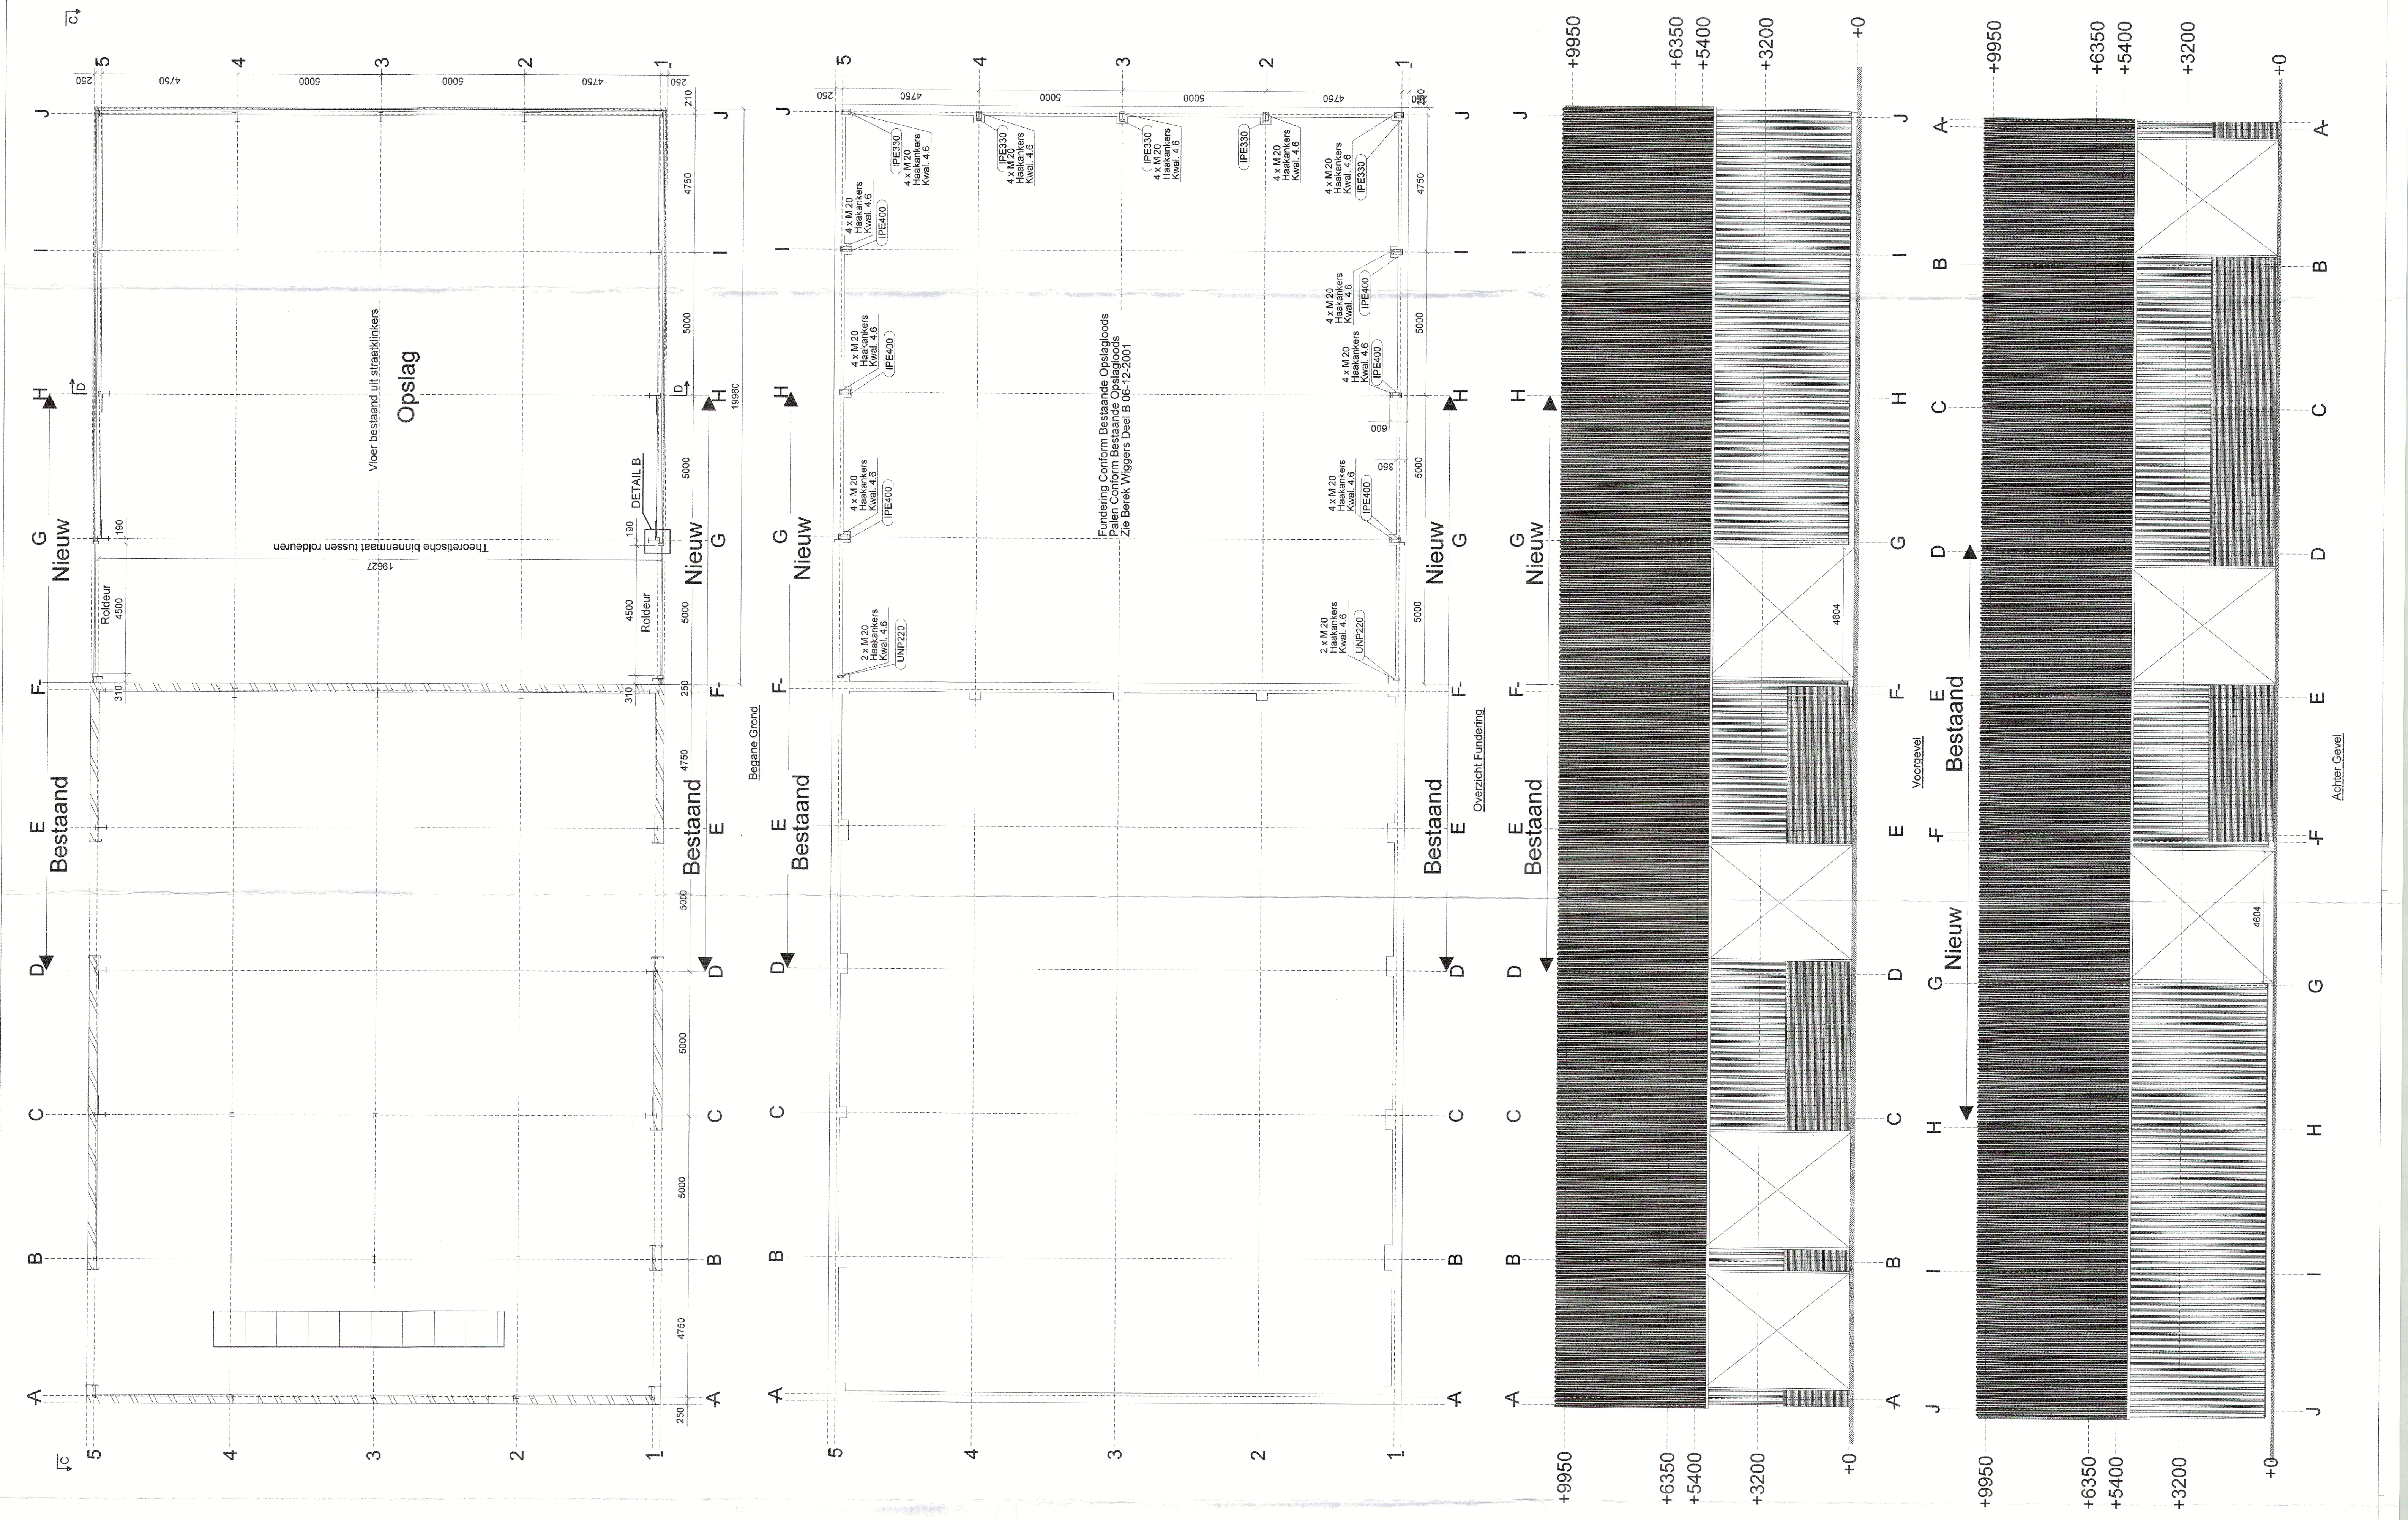


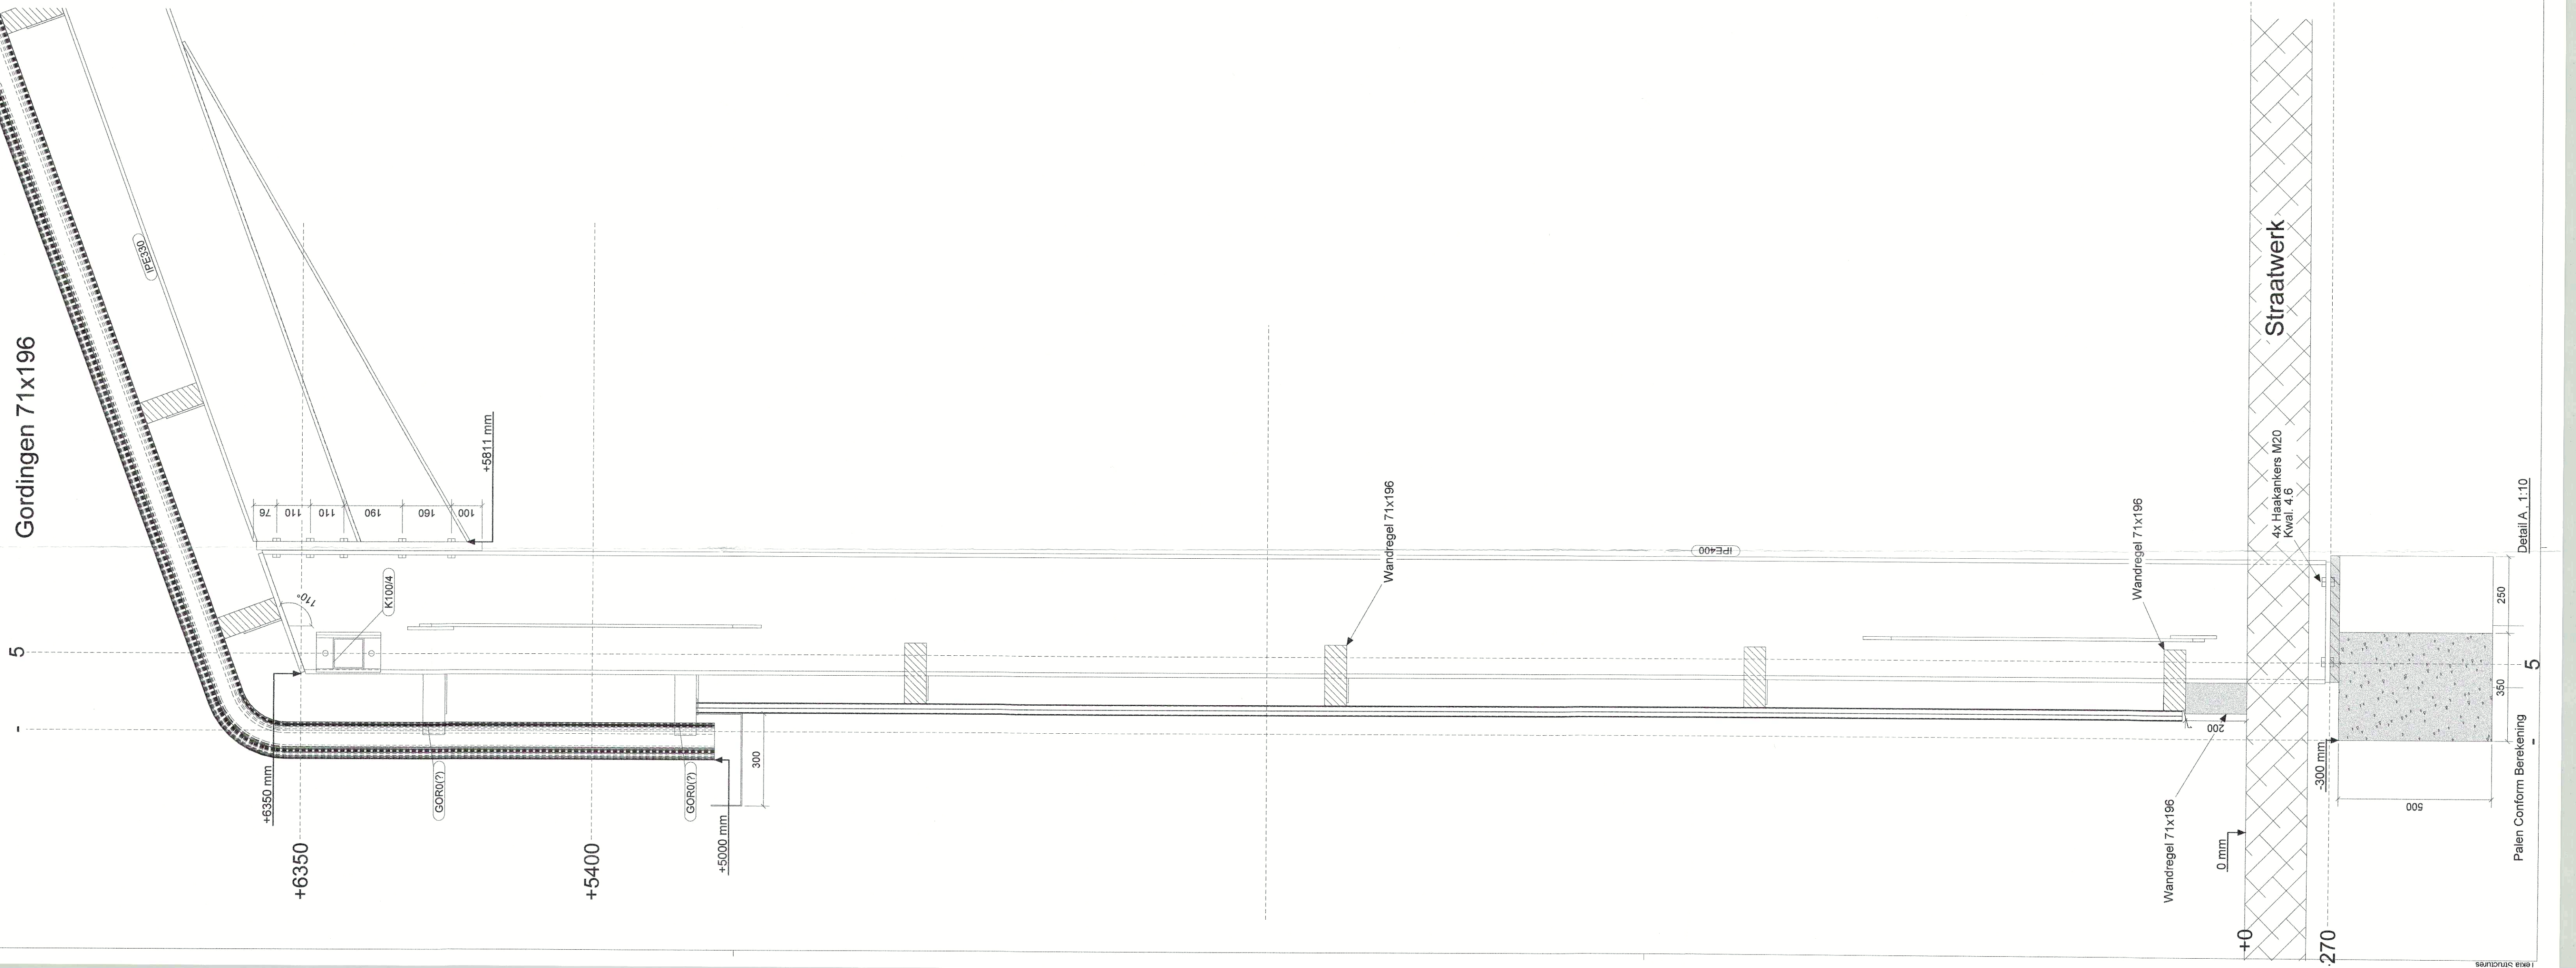

Kleuren / Materiaal	
Metselwerk	Baksteen (Bestaand)
Gevelbeplating	Damwandprofielplaten
Gevelbeplating	Golfplaten
Overheaddeuren	Sandwichpanelen
Dakbedekking	Golfplaten

	Blomcom bij beschikking datum: 09-02-2017 nr. V-2016-0692		
De heer Ankersmild			Algemeen Bestuurder

REVISIE: Bouwdata:	REVISIE ONSCHRIJVING: Uitweg 2b	REVISIE DATUM: 2016
Datum definitief: 29/09/2016		Status: Definitief
Conclude datum: 27/09/2016		
Consenterend: Div.		
STAATSMINISTER TEGEN HET ARBEIDEN VERMOED	LAGERDE 7 KALAFORTE, TEGEN ARBEIDEN VERMOED	VERBODEN
BEZIGTER/INTELLIGENT TEGEN ARBEIDEN VERMOED	AMERSFOORTSE 4, TEGEN ARBEIDEN VERMOED	VERBODEN
Ondraggever: Louis Venhust		VERBODEN 1:10 R.G.
Project : Bedrijf Venhust Michielien Ulbreiding		
Onderdeel :	OVERZICHT Ulbreiding Loods	
 TIGGELOVEND - KOK STAALCONSTRUCTIE WANDERING 7 TOEGELIJDEN WANDERING 7 TOEGELIJDEN WANDERING 7 TOEGELIJDEN WANDERING 7 TOEGELIJDEN		Tekeningnummer : 13234 G (1)

Fabricage en montage volgens
NEN-EN 1090-2:2008+A1:2011
Uitvoeringsklasse: EXC2
Functionele tolerantie klasse: 1

STAALENDE - KON
12324
G 11
WARSENG 27 NYS E. ETEN (E.L.)
TELEFON 0305 - 33360 FAX 0305 - 32638
WFSB TUGELONCONKON WWW.TUGELONCONKON