


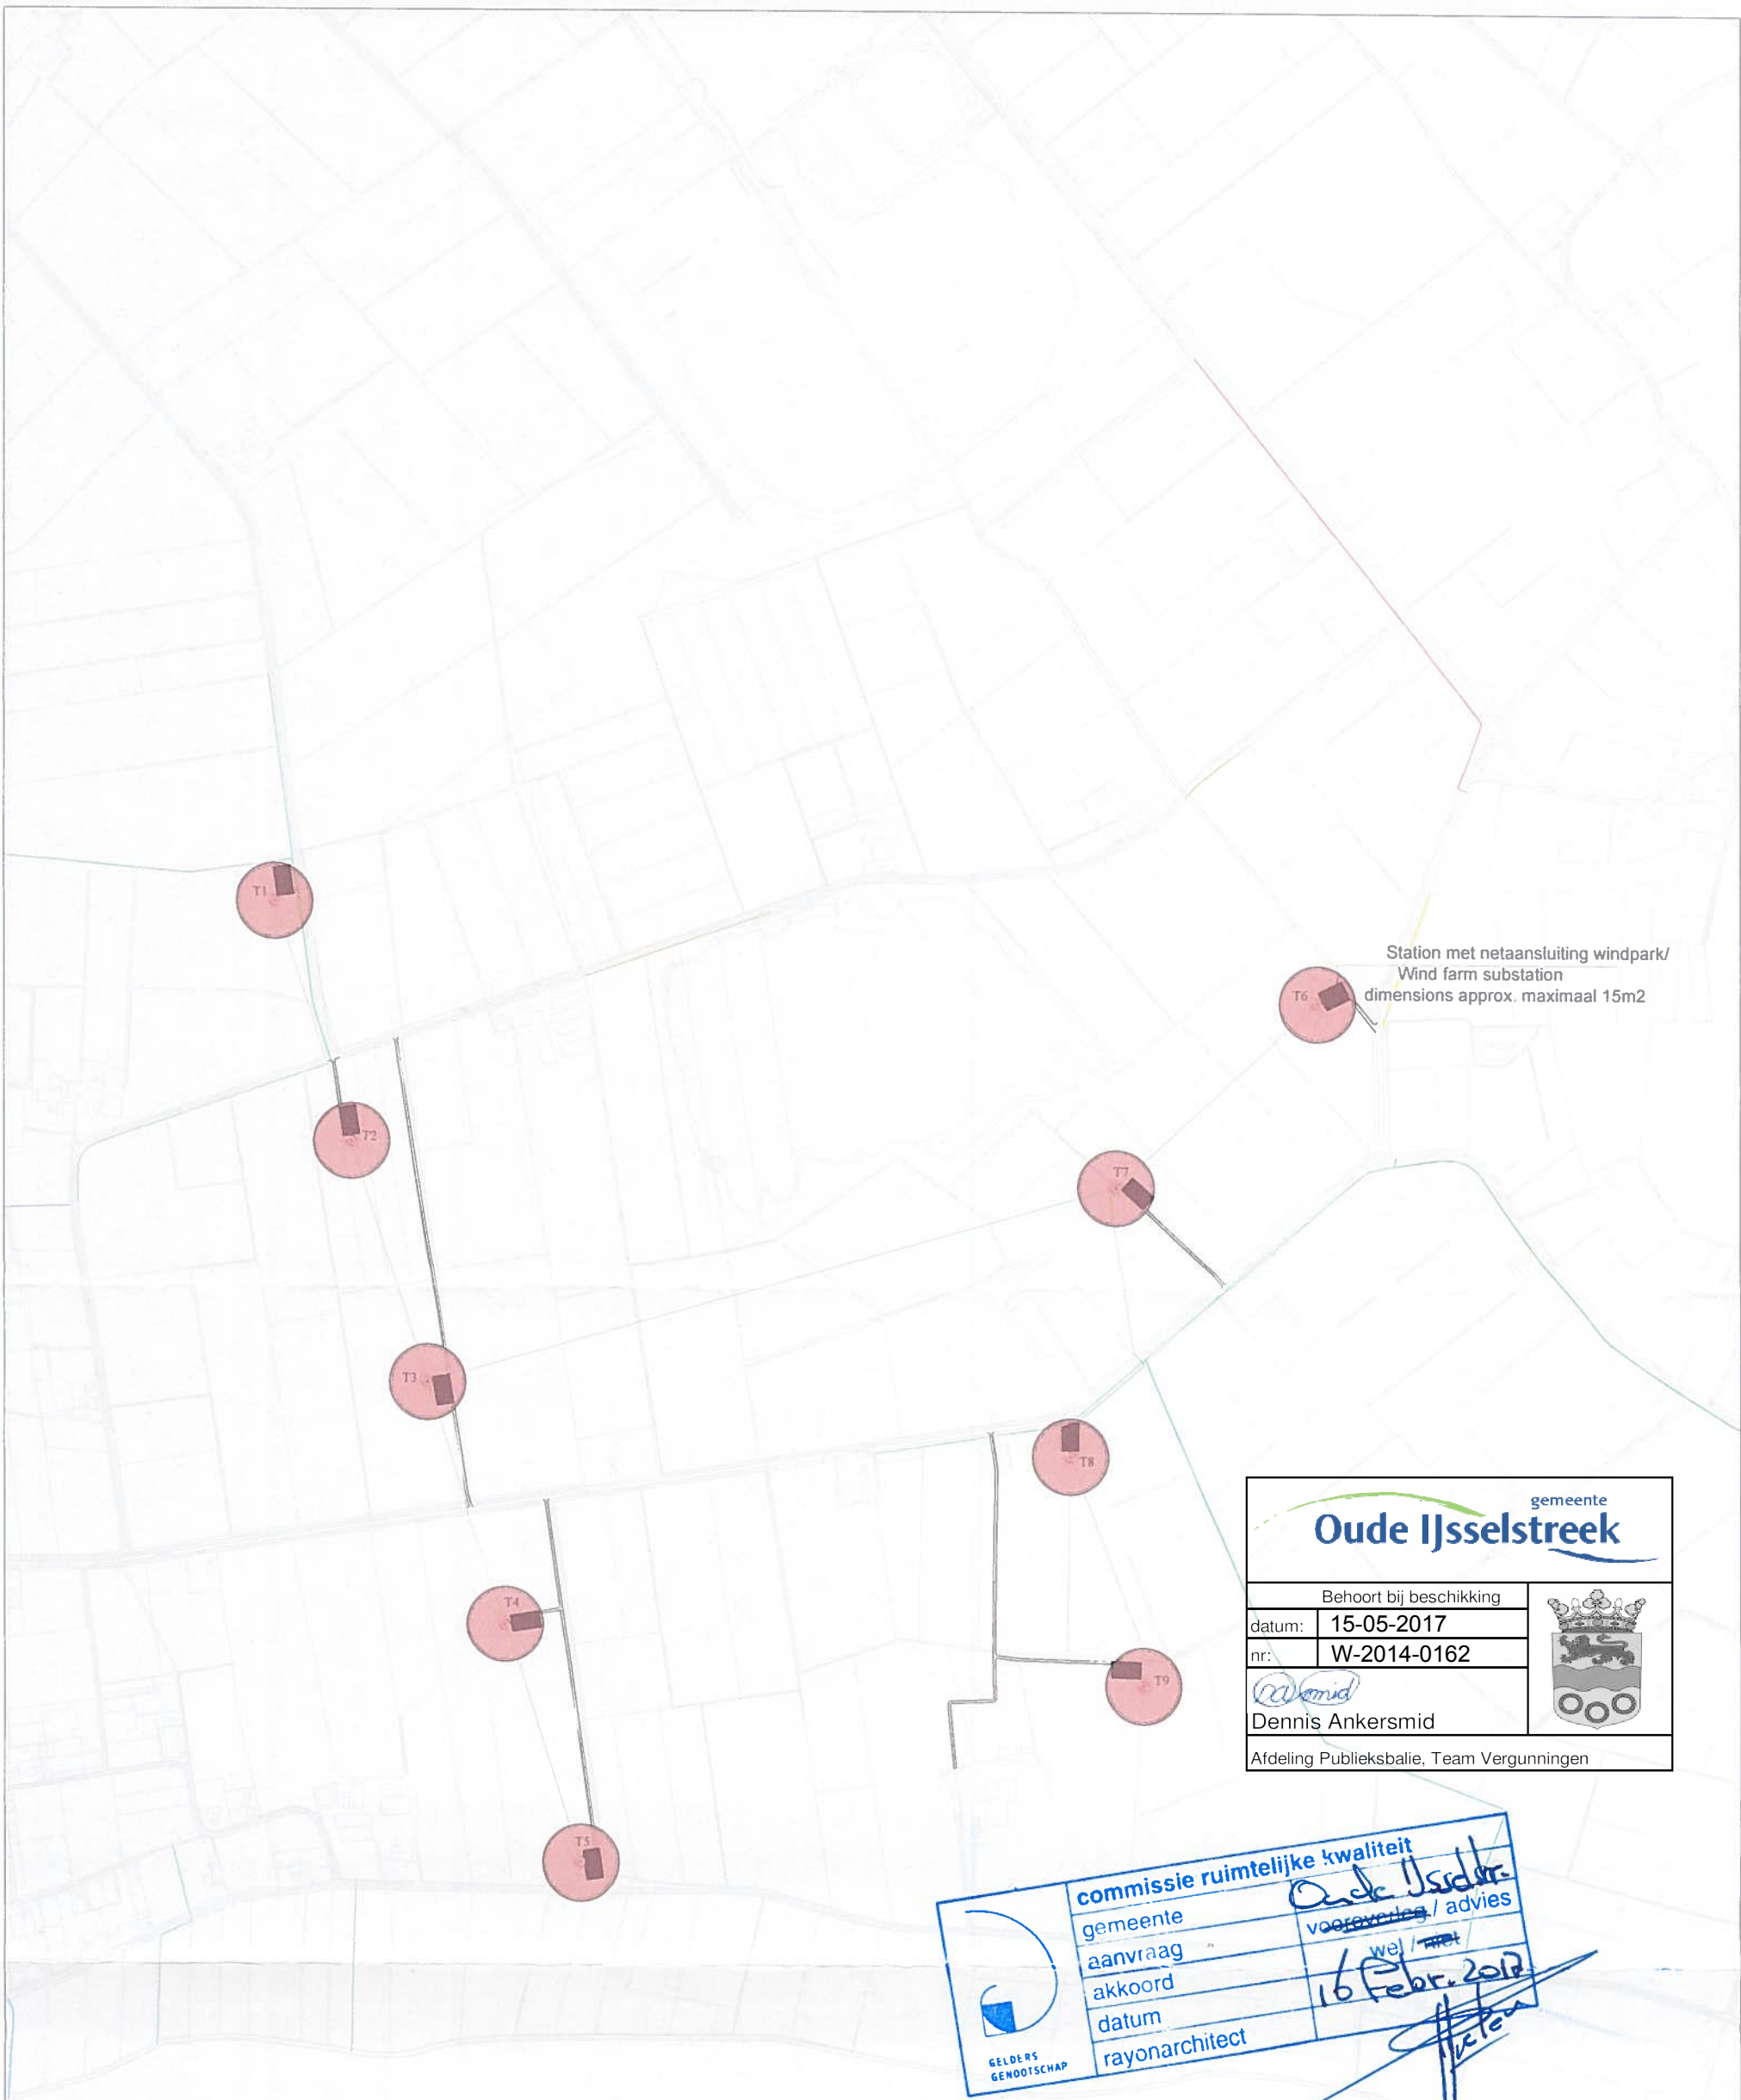

gemeente	
Oude IJsselstreek	
Behoort bij beschikking	
datum:	15-05-2017
nr:	W-2014-0162
Dennis Ankersmid	
Afdeling Publieksbalie, Team Vergunningen	


commissie ruimtelijke kwaliteit	
gemeente	Oude IJsselstreek
aanvraag	voorgedragen / advies
akkoord	we / niet
datum	16 Febr. 2017
rayonarchitect	

LEGEND:

- Nieuwe weg/New road
- Bestaande weg/Existing road
- Kraanplaatsen/Crane areas
Aanname afmetingen/Estimated dimensions: 25x45 m
- max. rotordiameter 122m1
- min. rotordiameter 113m1
- Windturbine en fundatie /
Wind turbine with foundation
- Kabeltracé /Cable layout




02	02-01-2017	FOR PERMITS	E.B	HD
REV.	DATE/DATUM	STATUS/STATUS	GETEKEND/DRAWN	GOEDGEKEURD/APPR.
Windpark Den Tol				
TITLE Locatie van fundaties windturbines, toegangswegen, kraanplaatsen, kabels/ Location of wind turbines, foundations, crane areas, access roads and cables				
PROJECT	Windpark Den Tol	SITE	Netterden	
SCHAAL/SCALE	1:10000	DOC. NO.	WPDT01.ECT	
FORMAT/SIZE	A3			
Deze tekening is eigendom van Windpark Den Tol en mag niet worden gebruikt, gereproduceerd of beschikbaar gesteld aan derden zonder schriftelijke toestemming. / This drawing is the property of Windpark Den Tol and may not be used, reproduced or made available to third parties without written consent.				

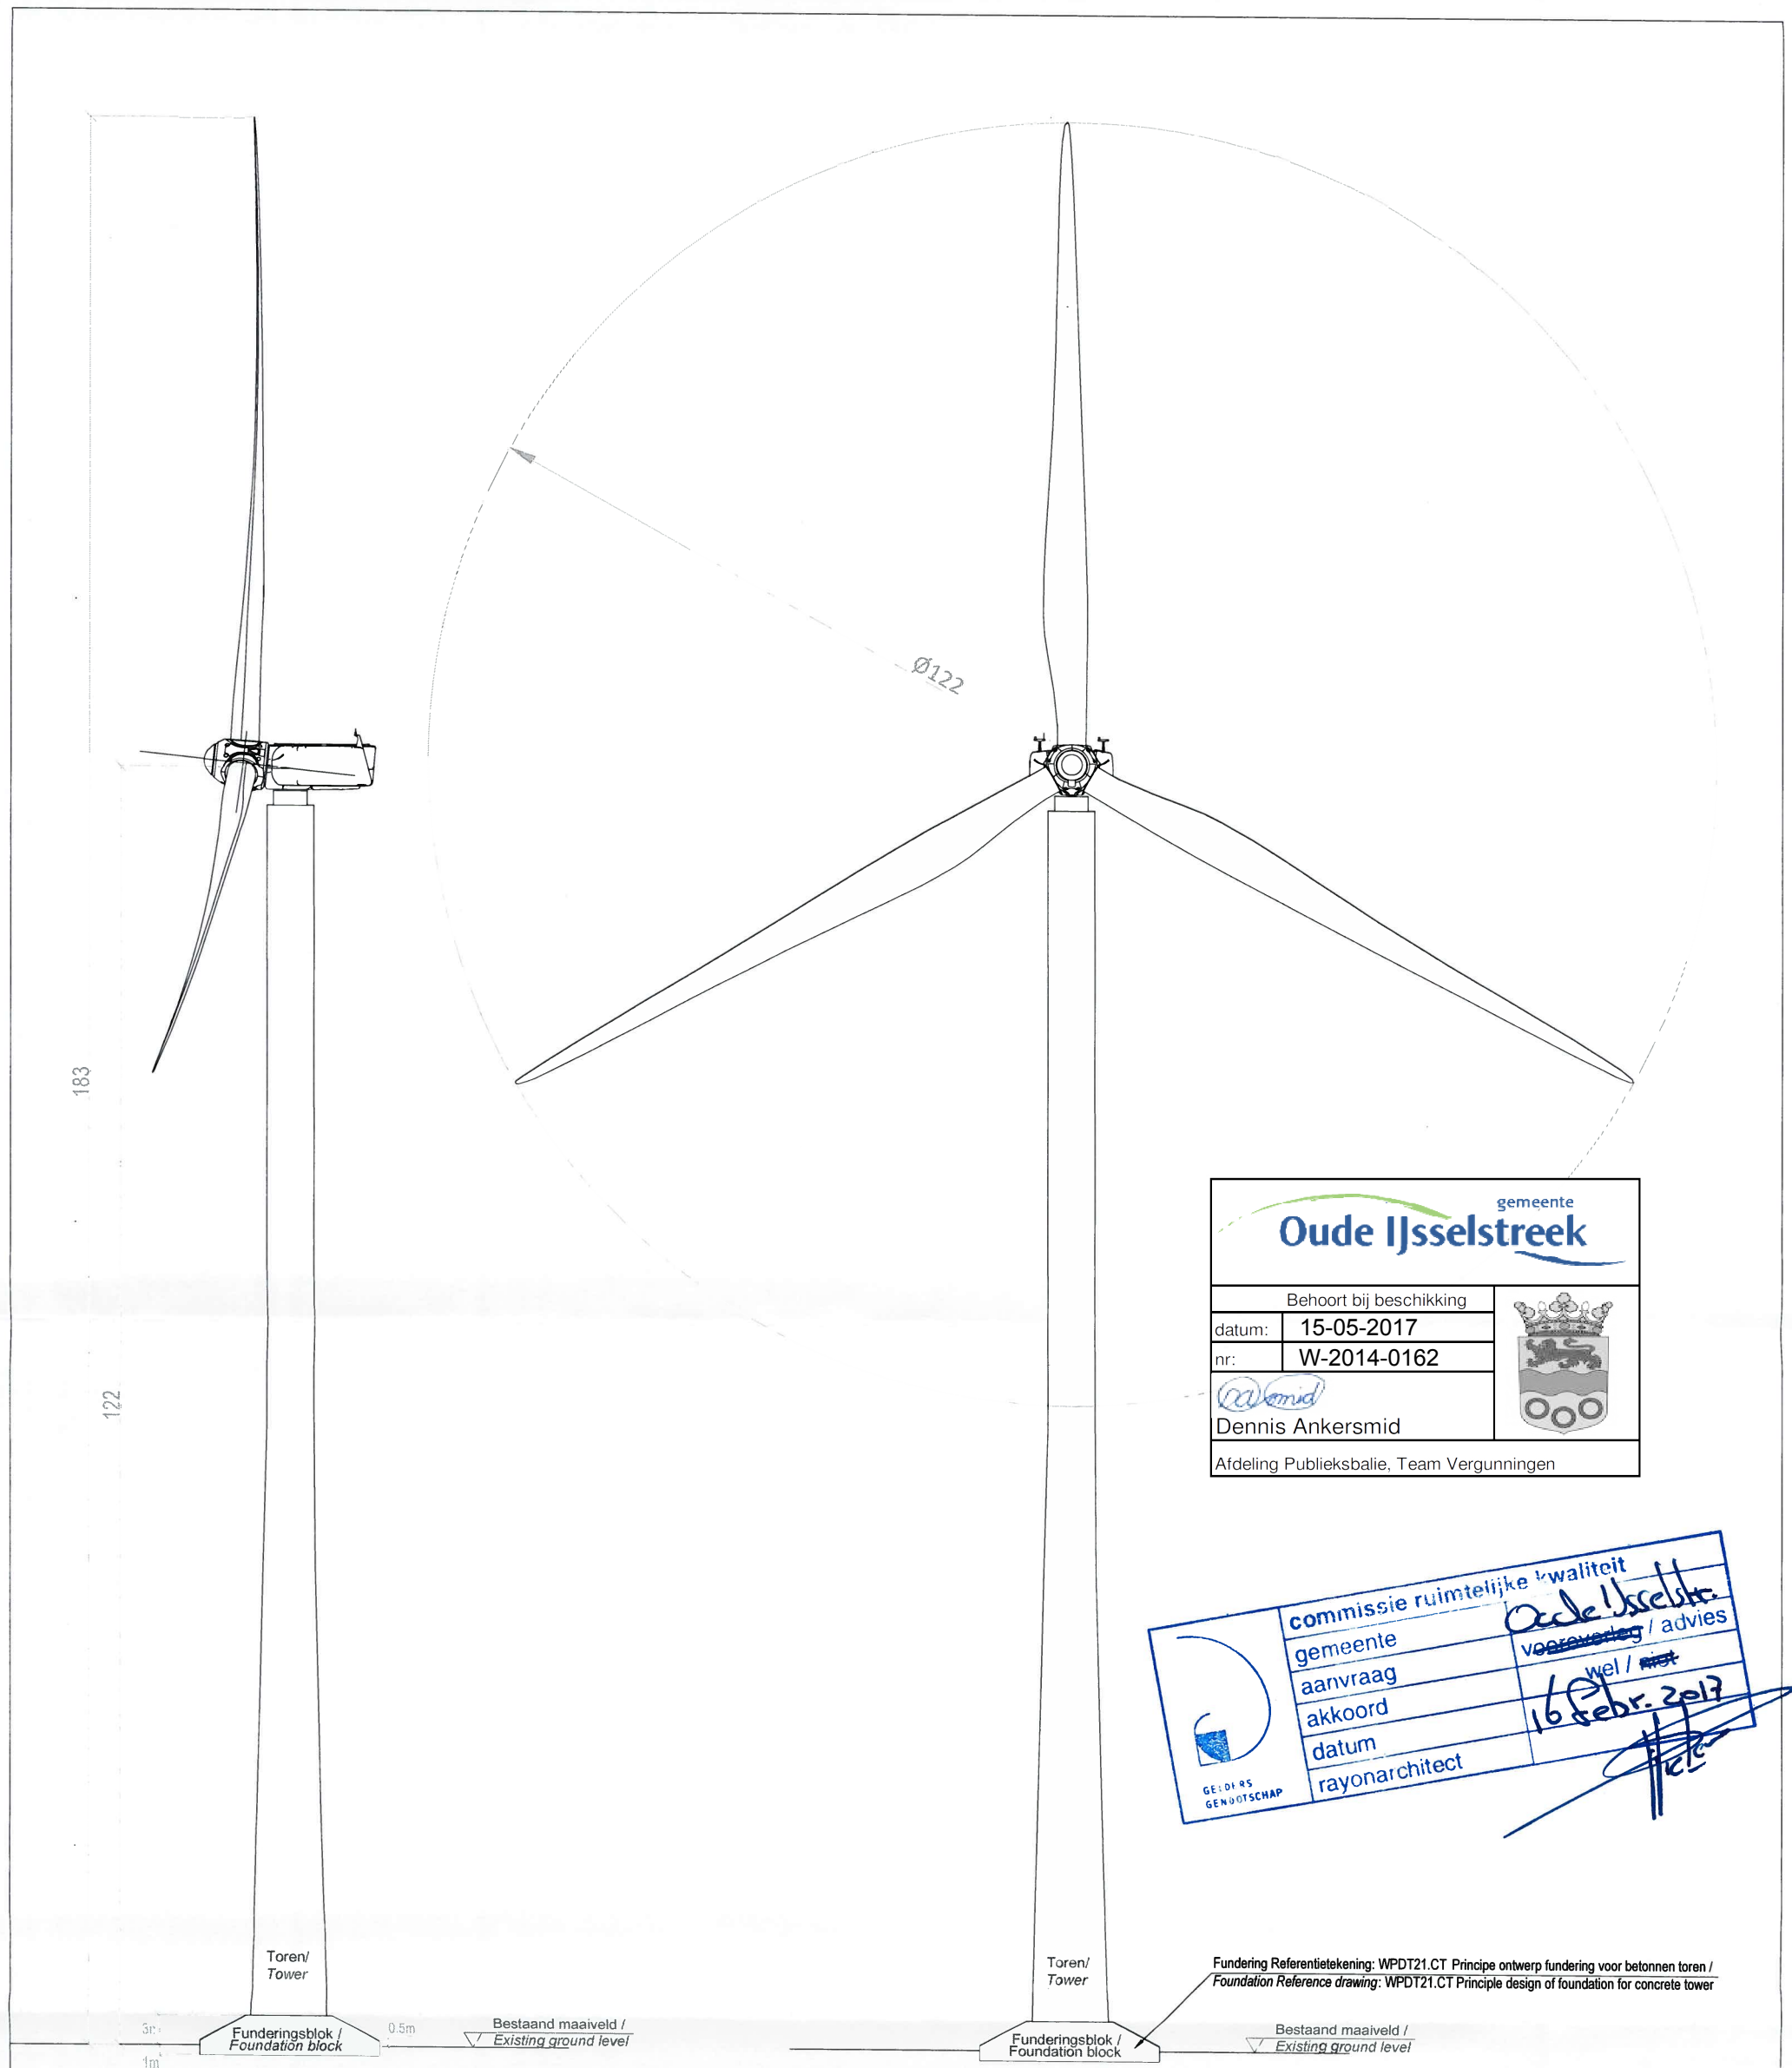


Afmetingen fundering zijn indicatief en voorlopig / Dimensions foundations are preliminary

02	15.01.2014.	FOR PERMITS	RM	JB
REV.	DATE/DATUM	STATUS/STATUS	GETEKEND/DRAWN	GOEDGEKEURD/APPR.
Windpark Den Tol				
TITLE	Windturbine Optie A: Zijaanzicht en vooraanzicht / Wind turbine Option A: Side view and front view			
PROJECT	Windpark Den Tol	SITE	Netterden	
SCHAAL/SCALE	NTS	DOC. NO.	WPDT11.T	
FORMAT/SIZE	A3			
Deze tekening is eigendom van Windpark Den Tol en mag niet worden gebruikt, gereproduceerd of beschikbaar gesteld aan derden zonder schriftelijke toestemming. / This drawing is the property of Windpark Den Tol and may not be used, reproduced or made available to third parties without written consent.				

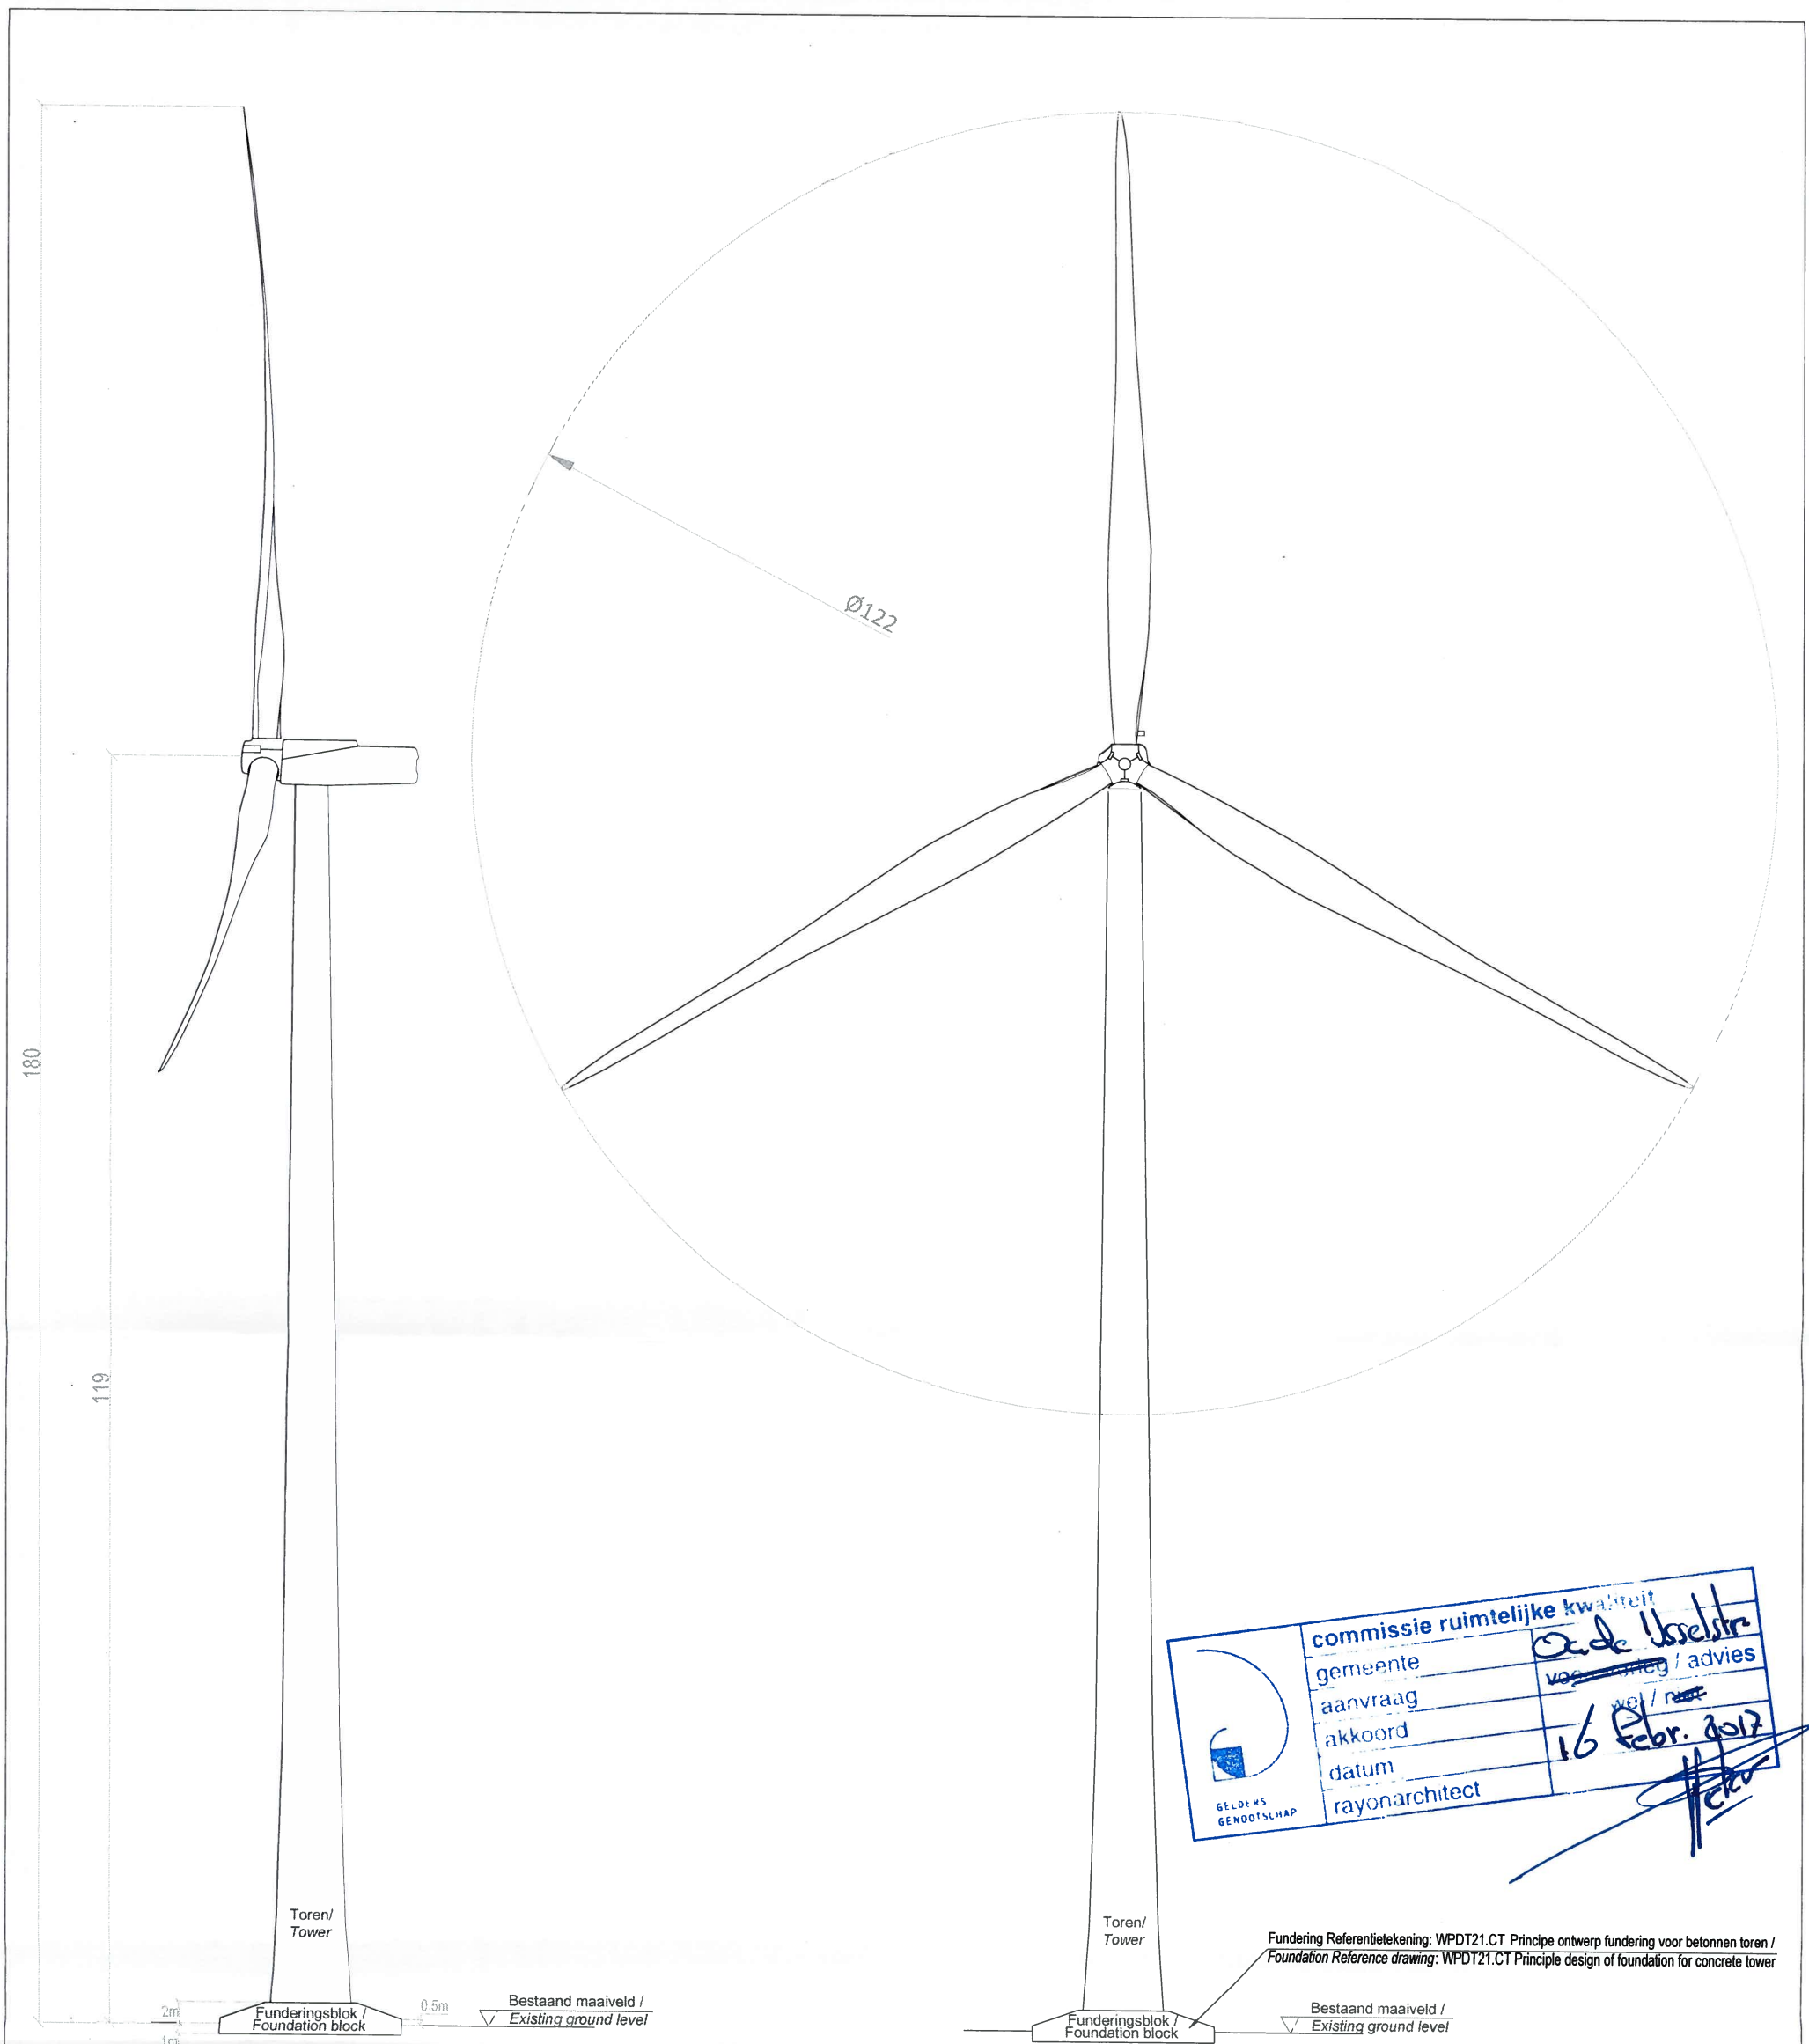


Afmetingen fundering zijn indicatief en voorlopig / Dimensions foundations are preliminary

02	15.01.2014.	FOR PERMITS	RM	JB
REV.	DATE/DATUM	STATUS/STATUS	GETEKEND/DRAWN	GOEDGEKEURD/APPR.
Windpark Den Tol				
TITLE	Windturbine Optie R: Zijaanzicht en vooraanzicht / Wind turbine Option R: Side view and front view			
PROJECT	Windpark Den Tol	SITE	Netterden	
SCHAAL/SCALE	NTS	DOC. NO.	WPD213.T	
FORMAT/SIZE	A3			
Deze tekening is eigendom van Windpark Den Tol en mag niet worden gebruikt, gereproduceerd of beschikbaar gesteld aan derden zonder schriftelijke toestemming. / This drawing is the property of Windpark Den Tol and may not be used, reproduced or made available to third parties without written consent.				

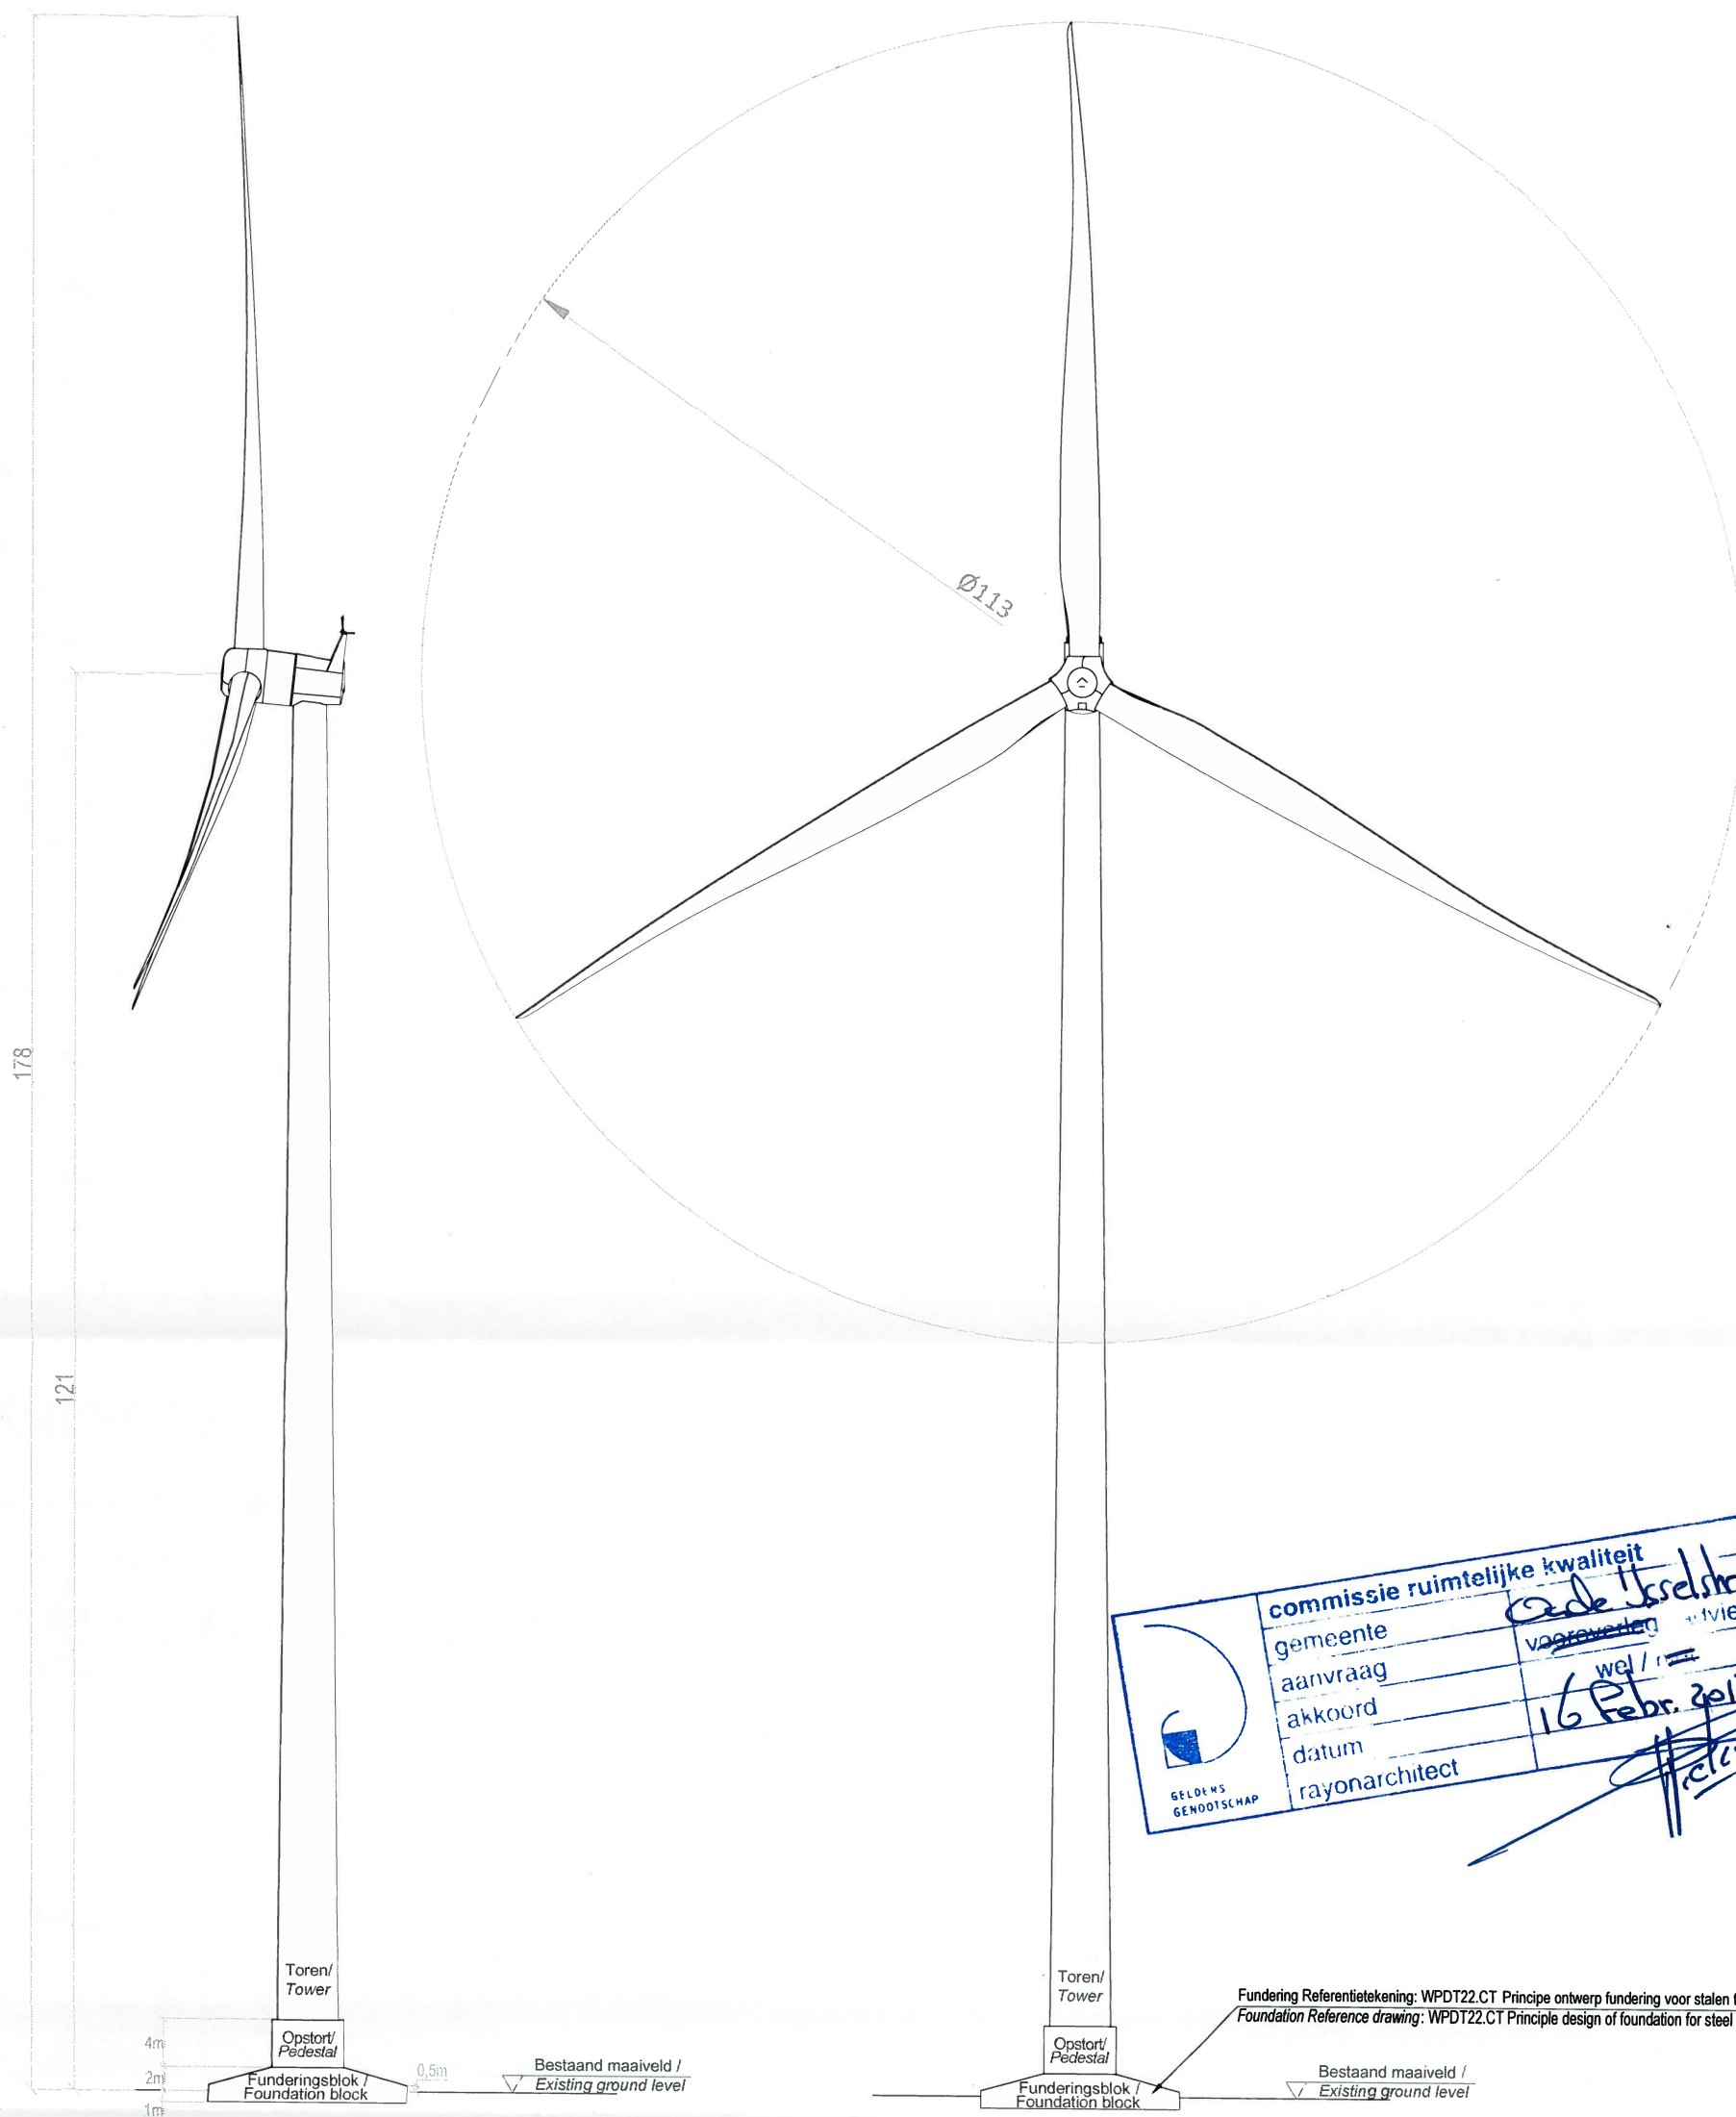

Afmetingen fundering zijn indicatief en voorlopig / Dimensions foundations are preliminary

02	15.01.2014.	FOR PERMITS	RM	JB
REV.	DATE/DATUM	STATUS/STATUS	GETEKEND/DRAWN	GOEDGEKEURD/APPR.
Windpark Den Tol				
TITLE	Windturbine Optie S: Zijaanzicht en vooraanzicht / Wind turbine Option S: Side view and front view			
PROJECT	Windpark Den Tol	SITE	Netterden	
SCHAAL/SCALE	NTS	DOC. NO.	WPDT14.T	
FORMAT/SIZE	A3			
Deze tekening is eigendom van Windpark Den Tol en mag niet worden gebruikt, gereproduceerd of beschikbaar gesteld aan derden zonder schriftelijke toestemming. / This drawing is the property of Windpark Den Tol and may not be used, reproduced or made available to third parties without written consent.				

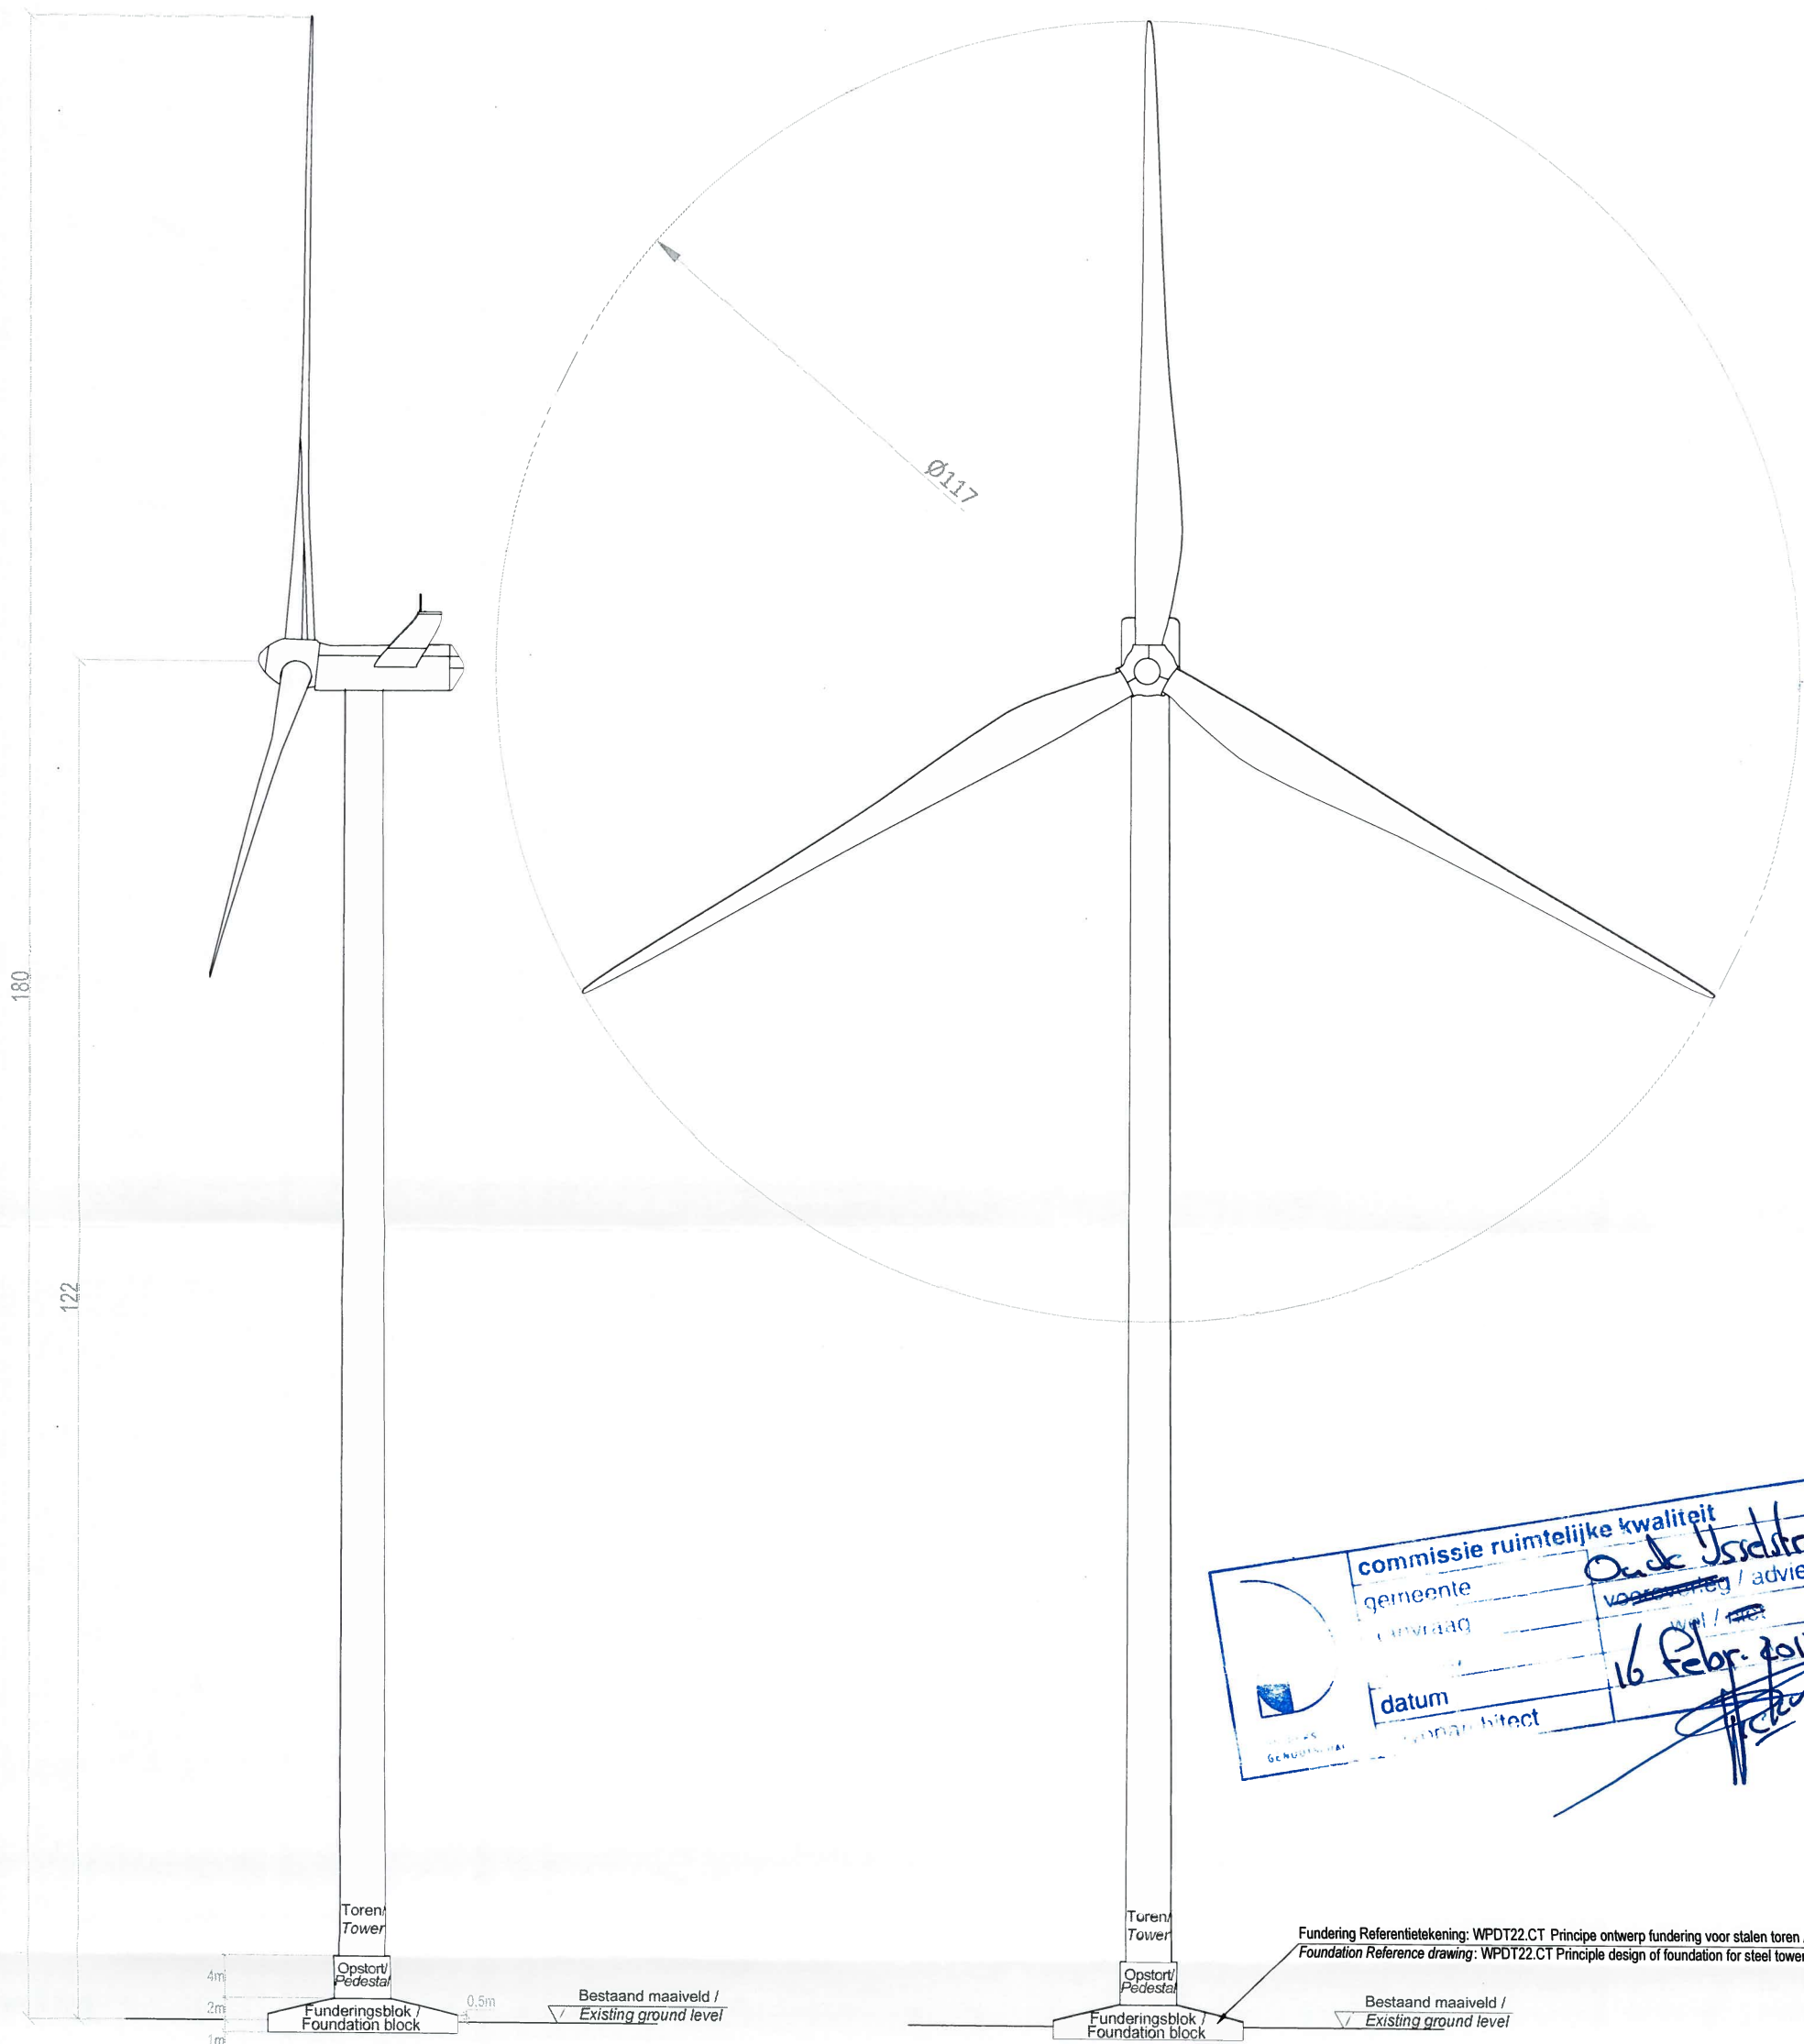

Afmetingen fundering zijn indicatief en voorlopig / Dimensions foundations are preliminary

02	15.01.2014.	FOR PERMITS	RM	JB
REV.	DATE/DATUM	STATUS/STATUS	GETEKEND/DRAWN	GOEDGEKEURD/APPR.
Windpark Den Tol				
TITLE	Windturbine Optie V: Zijaanzicht en vooraanzicht / Wind turbine Option V: Side view and front view			
PROJECT	Windpark Den Tol	SITE	Netterden	
SCHAAL/SCALE	NTS	DOC. NO.	WPDT15.T	
FORMAT/SIZE	A3			
Deze tekening is eigendom van Windpark Den Tol en mag niet worden gebruikt, gereproduceerd of beschikbaar gesteld aan derden zonder schriftelijke toestemming. / This drawing is the property of Windpark Den Tol and may not be used, reproduced or made available to third parties without written consent.				

