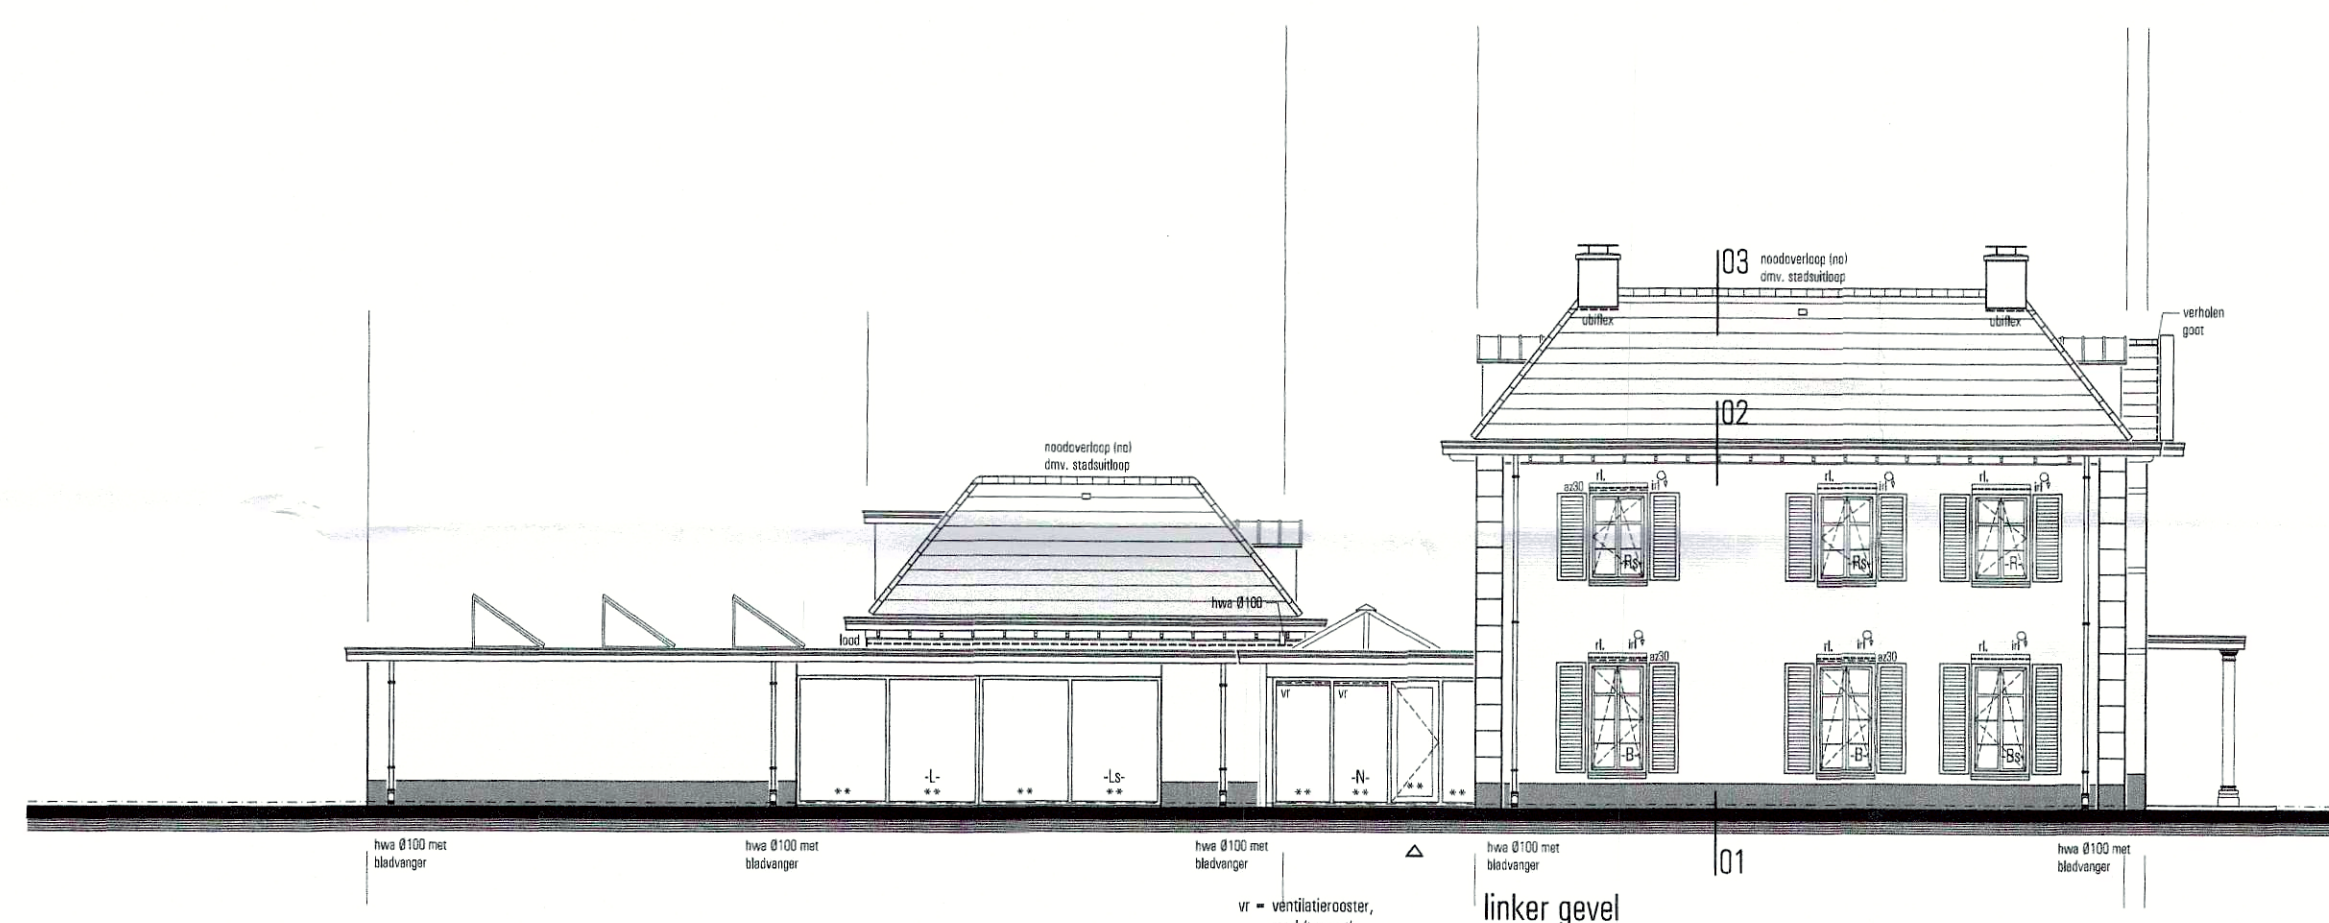
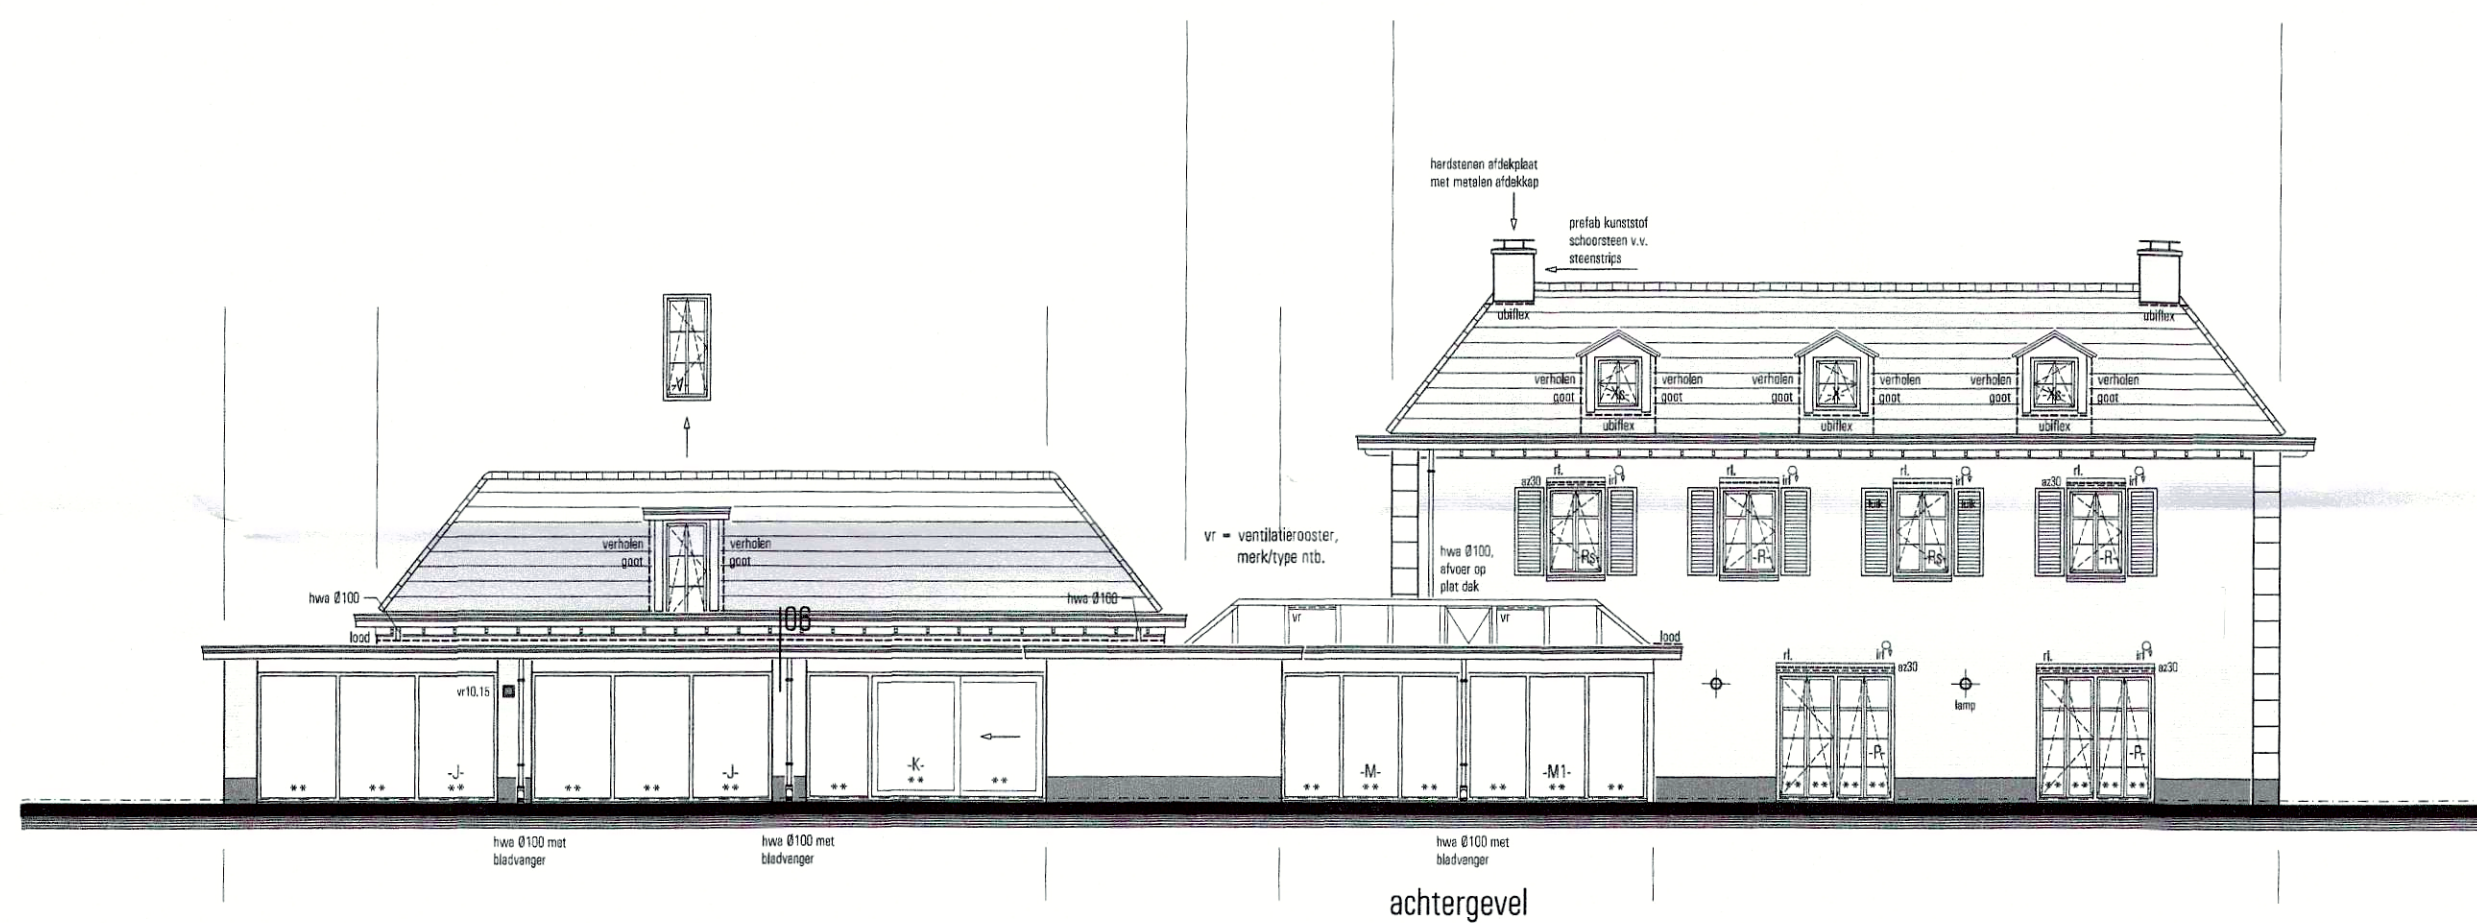
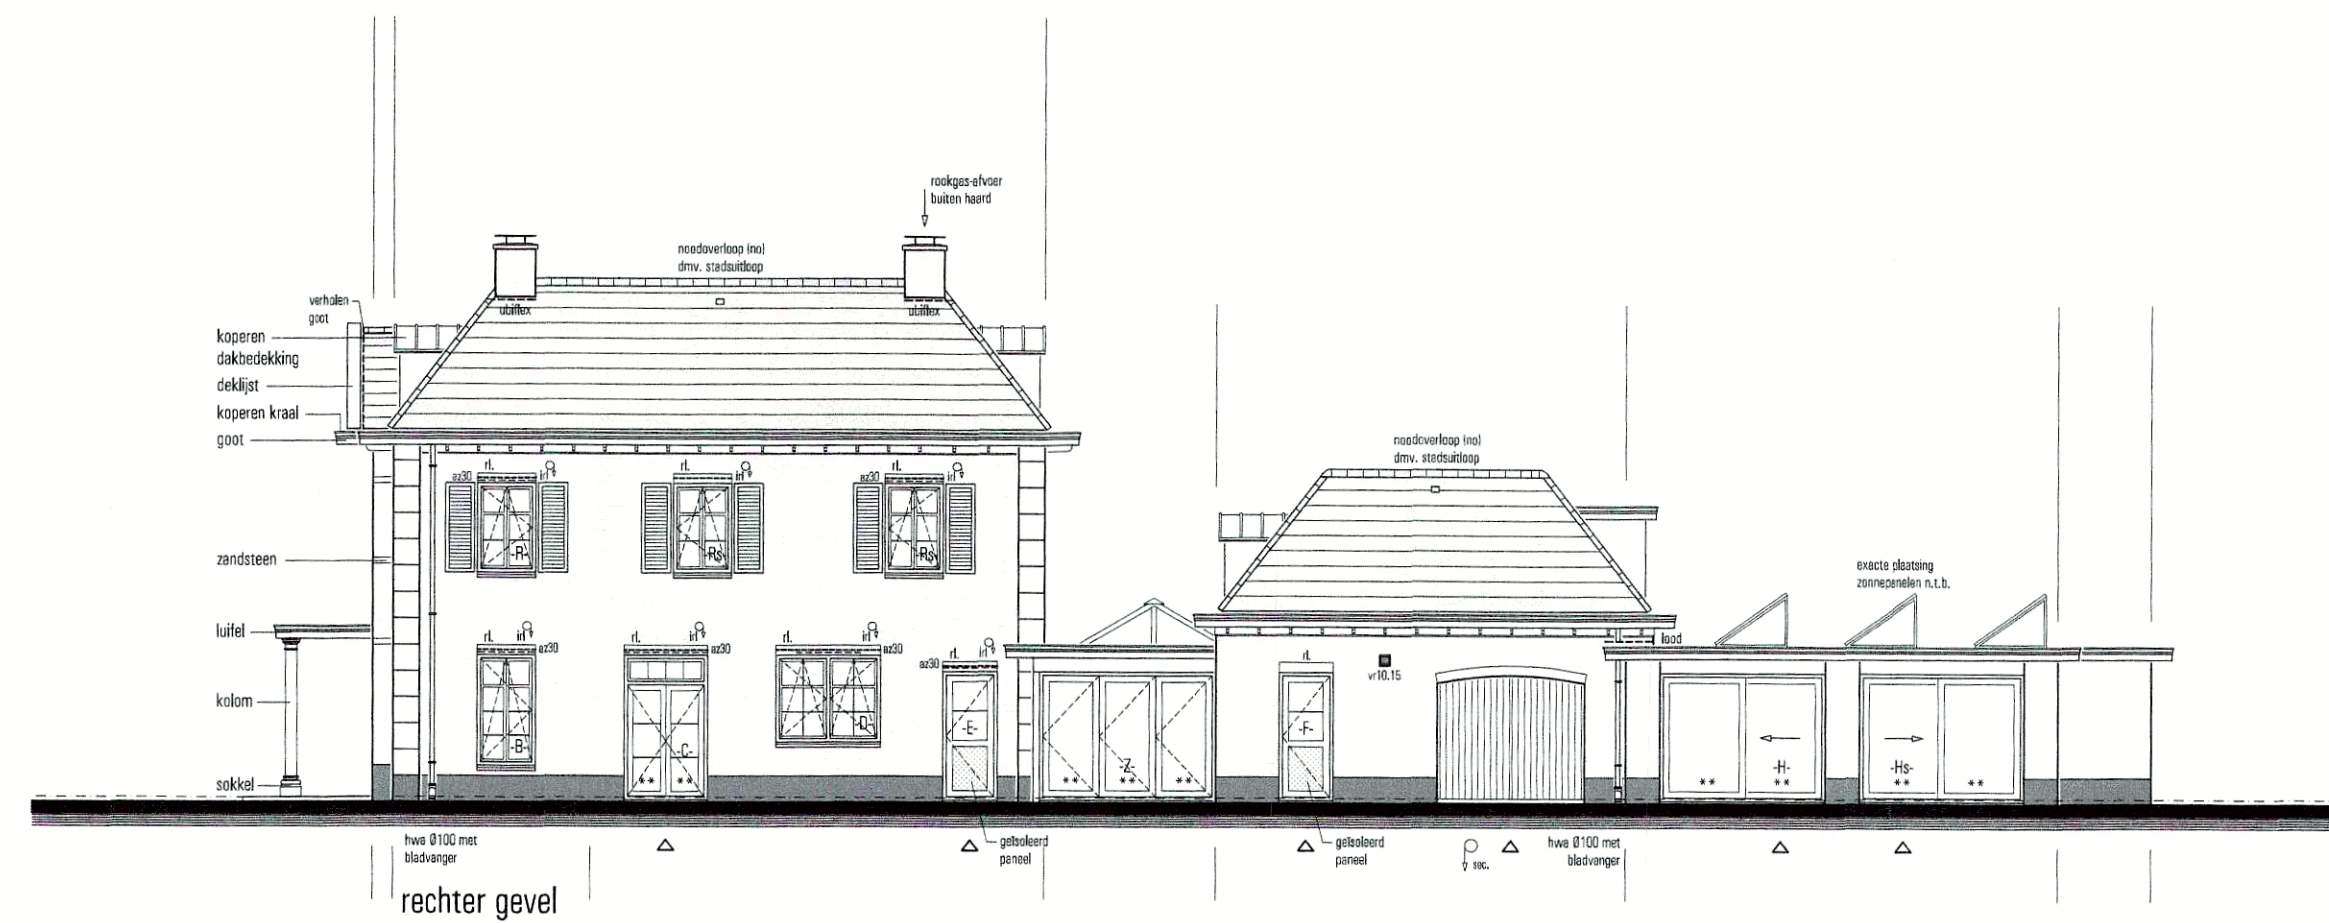


Het bouwen van een landgoed op het plan Meursstede te Sinderen

[illegible][illegible]


































[illegible]

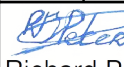		gemeente Oude IJsselstreek	
		Behoort bij beschikking	
datum:	29-5-2017		Richard Peters
nr.:	W-2016-0749		
			
Afdeling Publieksbalie, Team Vergunningen			

Project:	Het bouwen van een landgoed op het plan Mauritsdreef te Sinderen		
Ordermap:	Bestektekening, gevels en doorsneden		
Opdrachtgever:	Dhr. Te Boekhorst Kluisdreef 10 2970 Schilde (België) -		
School:	1: 100		
Datum:	24-10-2016		
Geekend:	MvA	Geveijgd:	28-12
Wekensma:	B735	d.d.:	10-01
Bekendma:	B-03	d.d.:	-

ERS architecten bna

Stationsweg 25
7061 CT Terborg
Tel.0315-323070
Fax.0315-326155

