

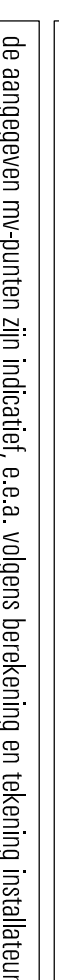
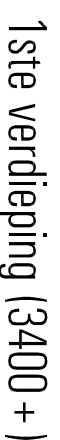
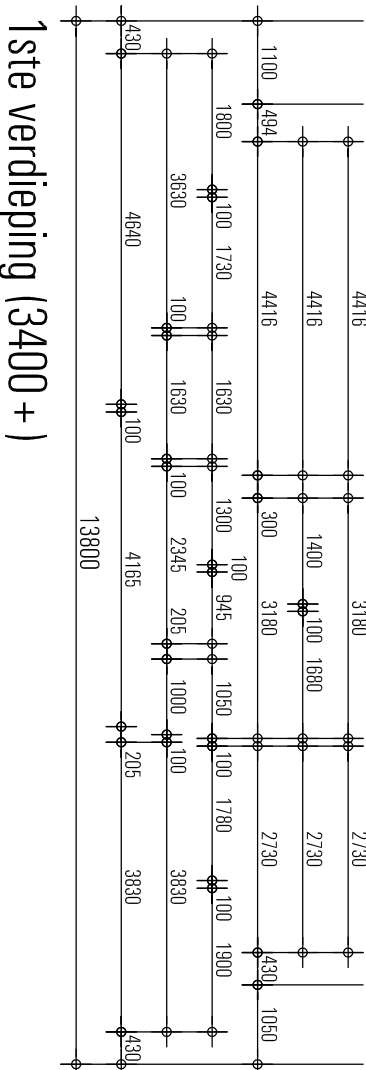
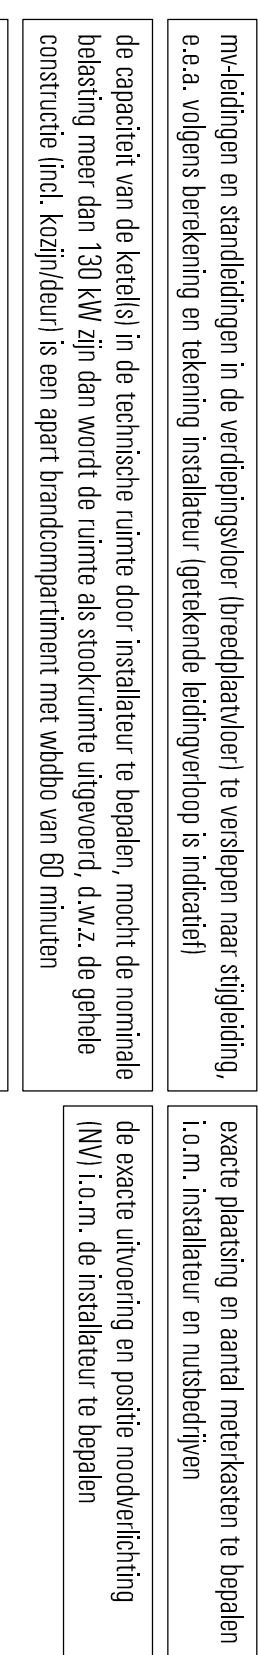
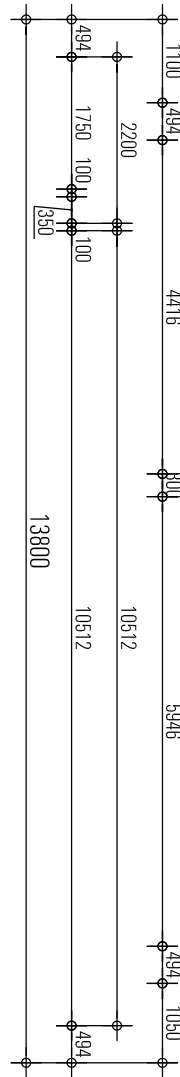
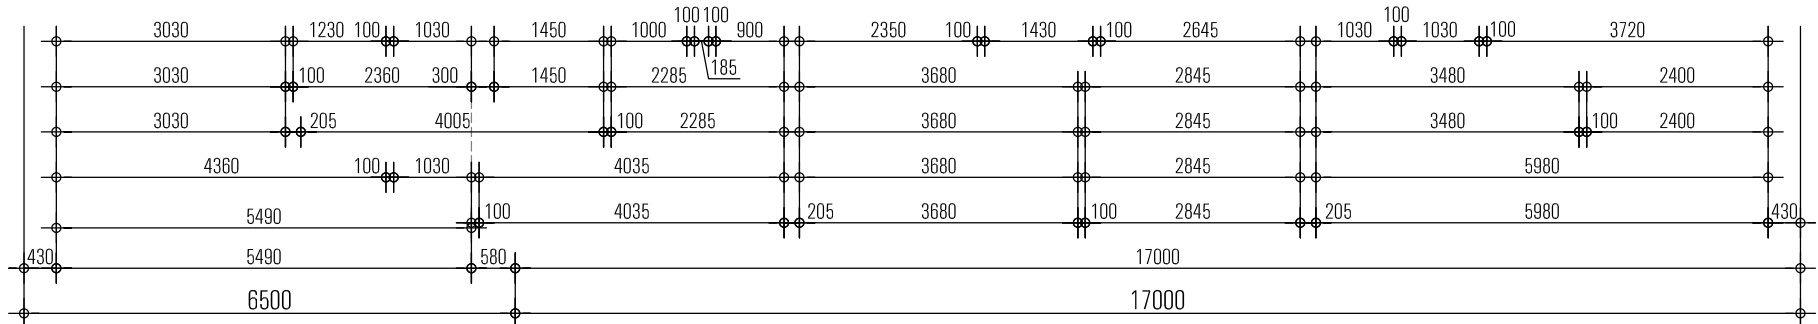
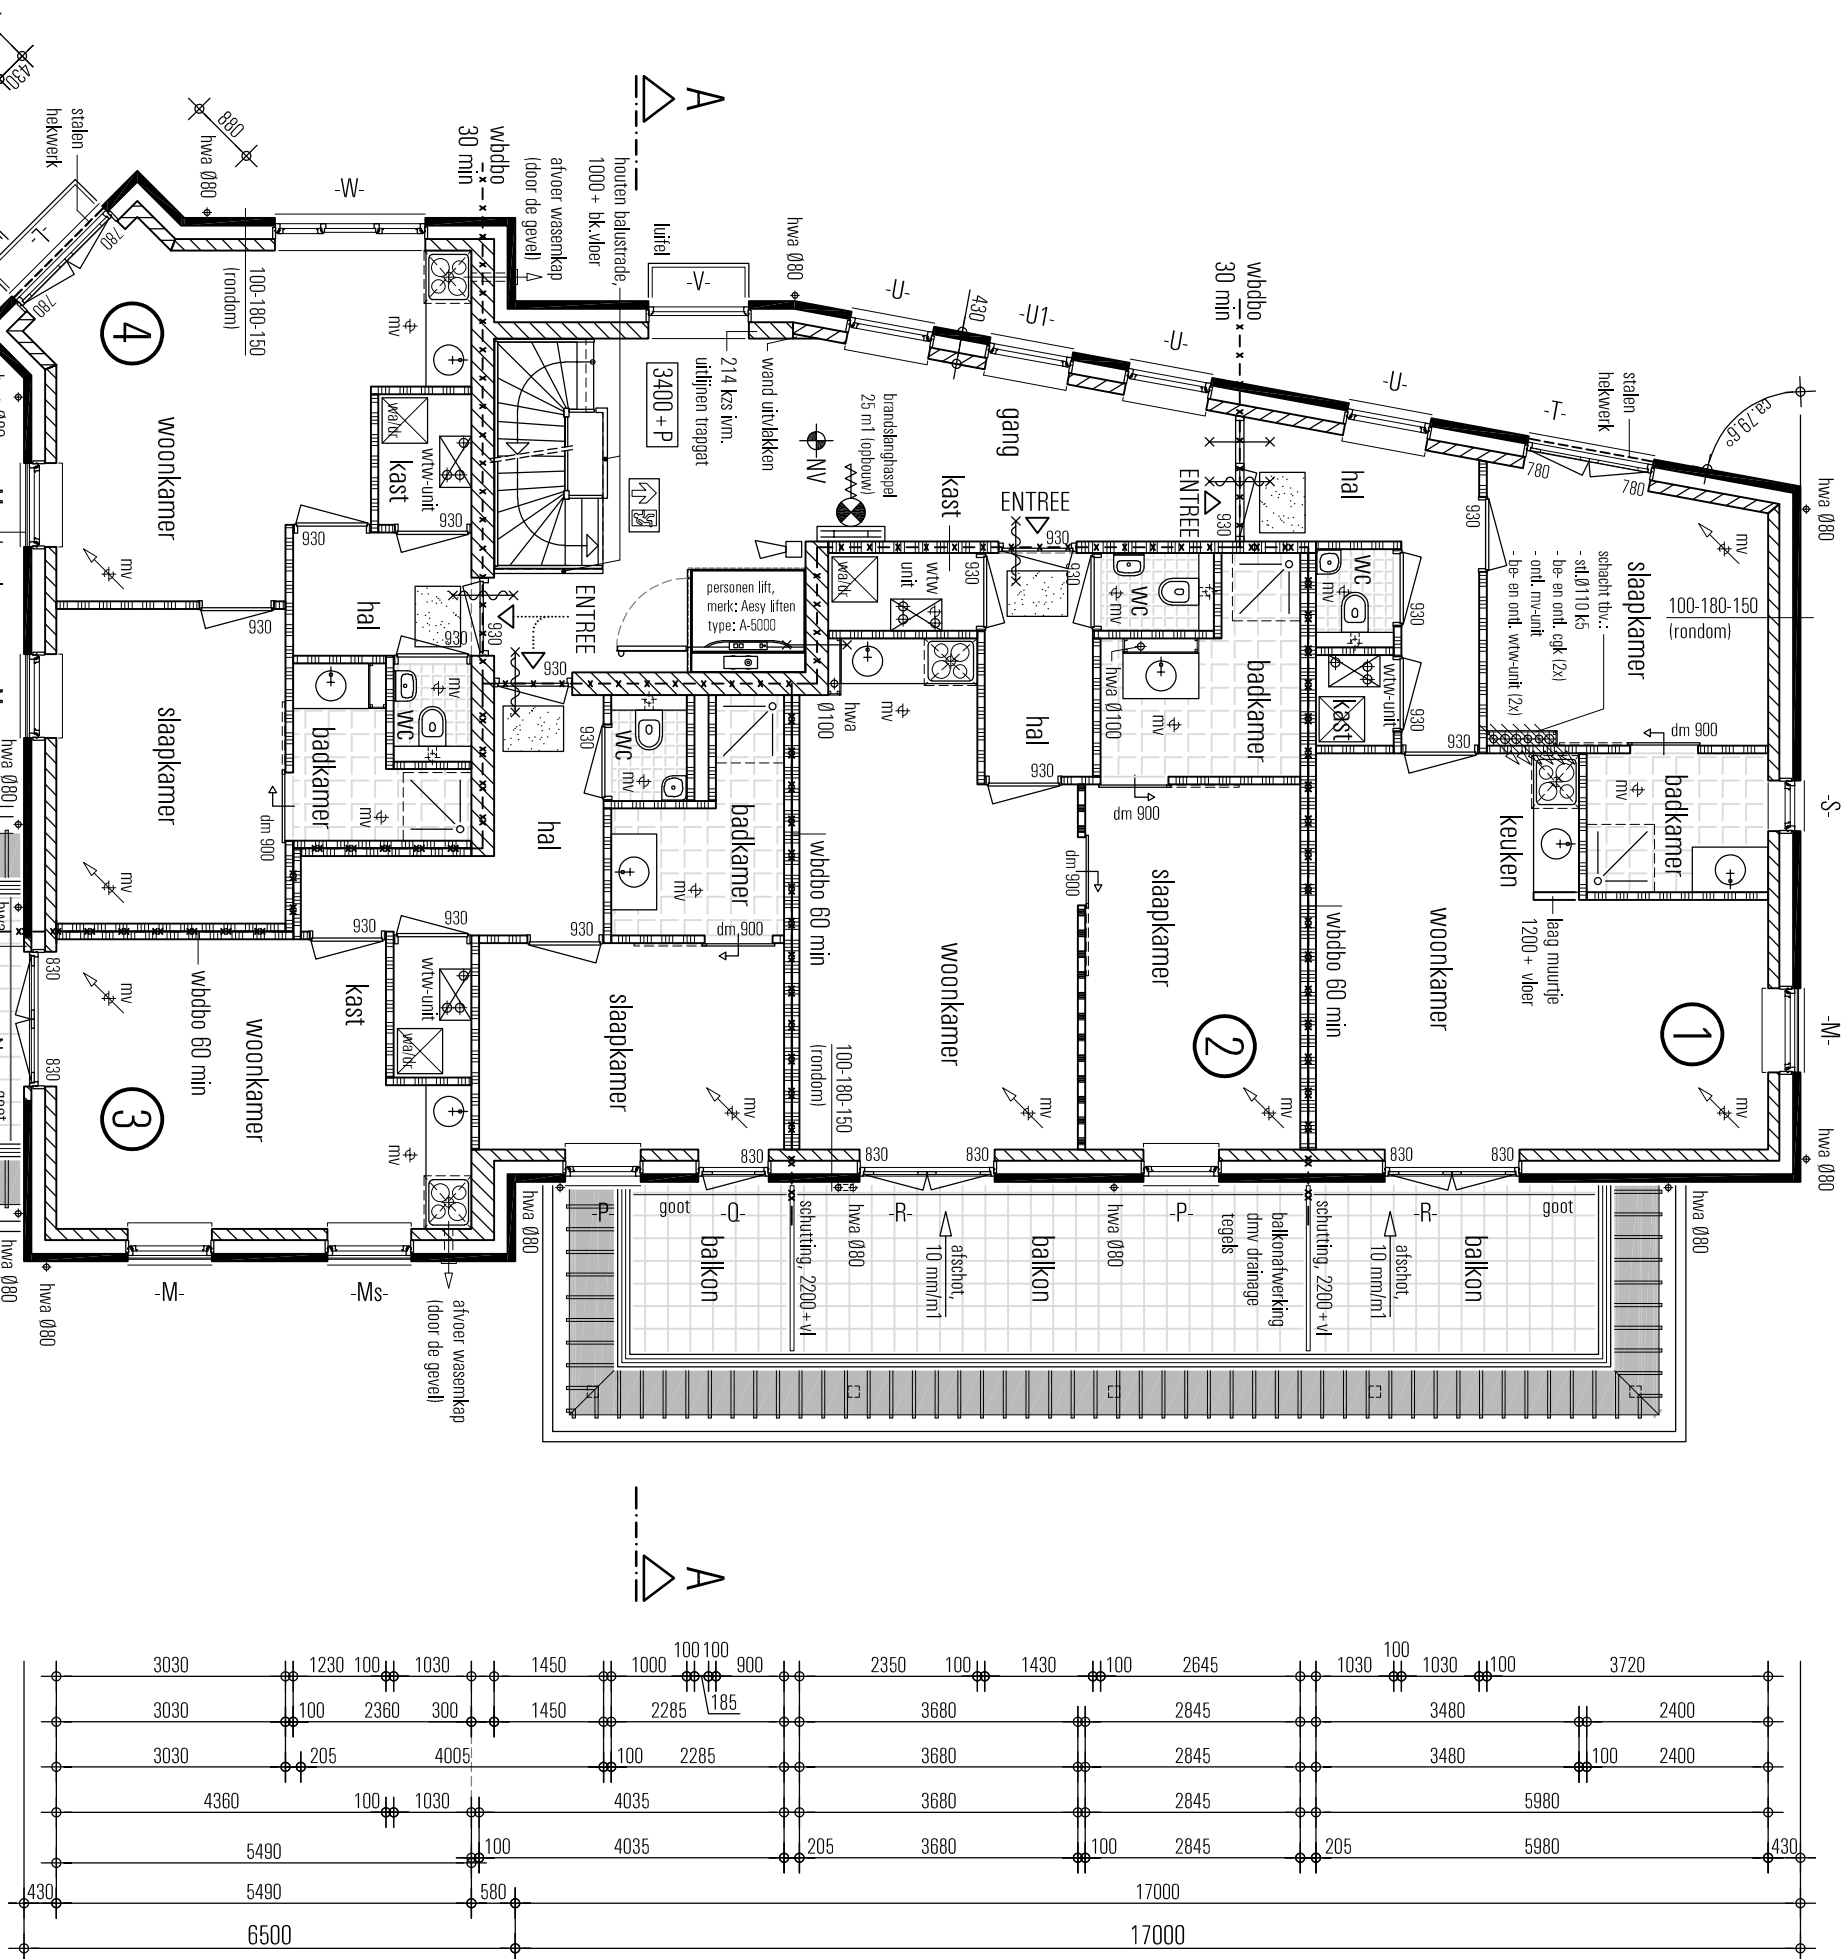
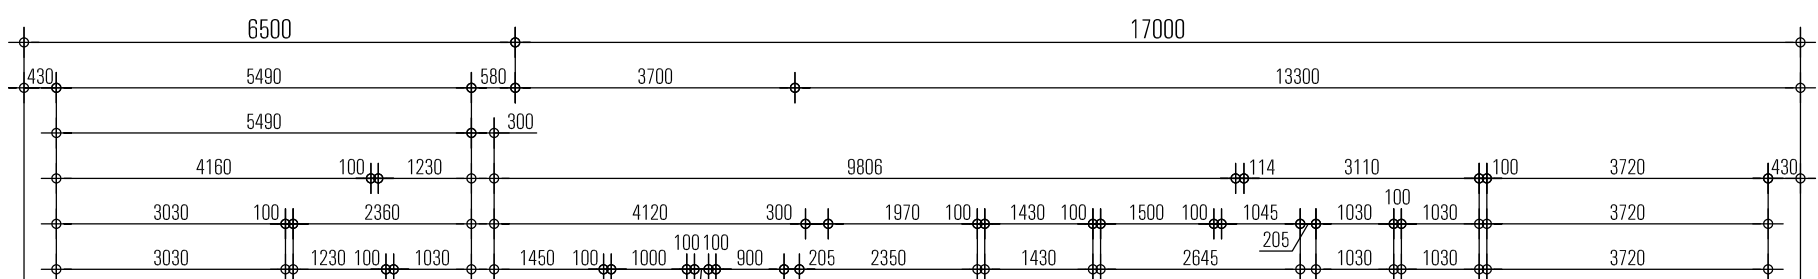
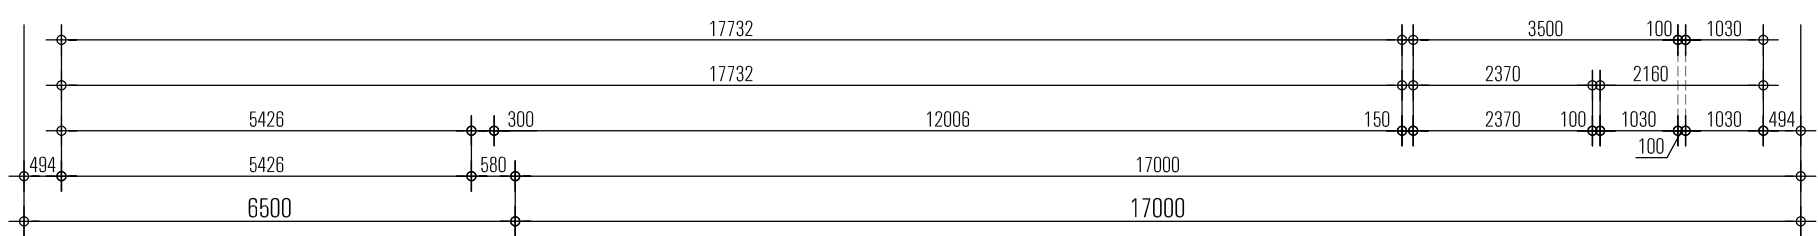
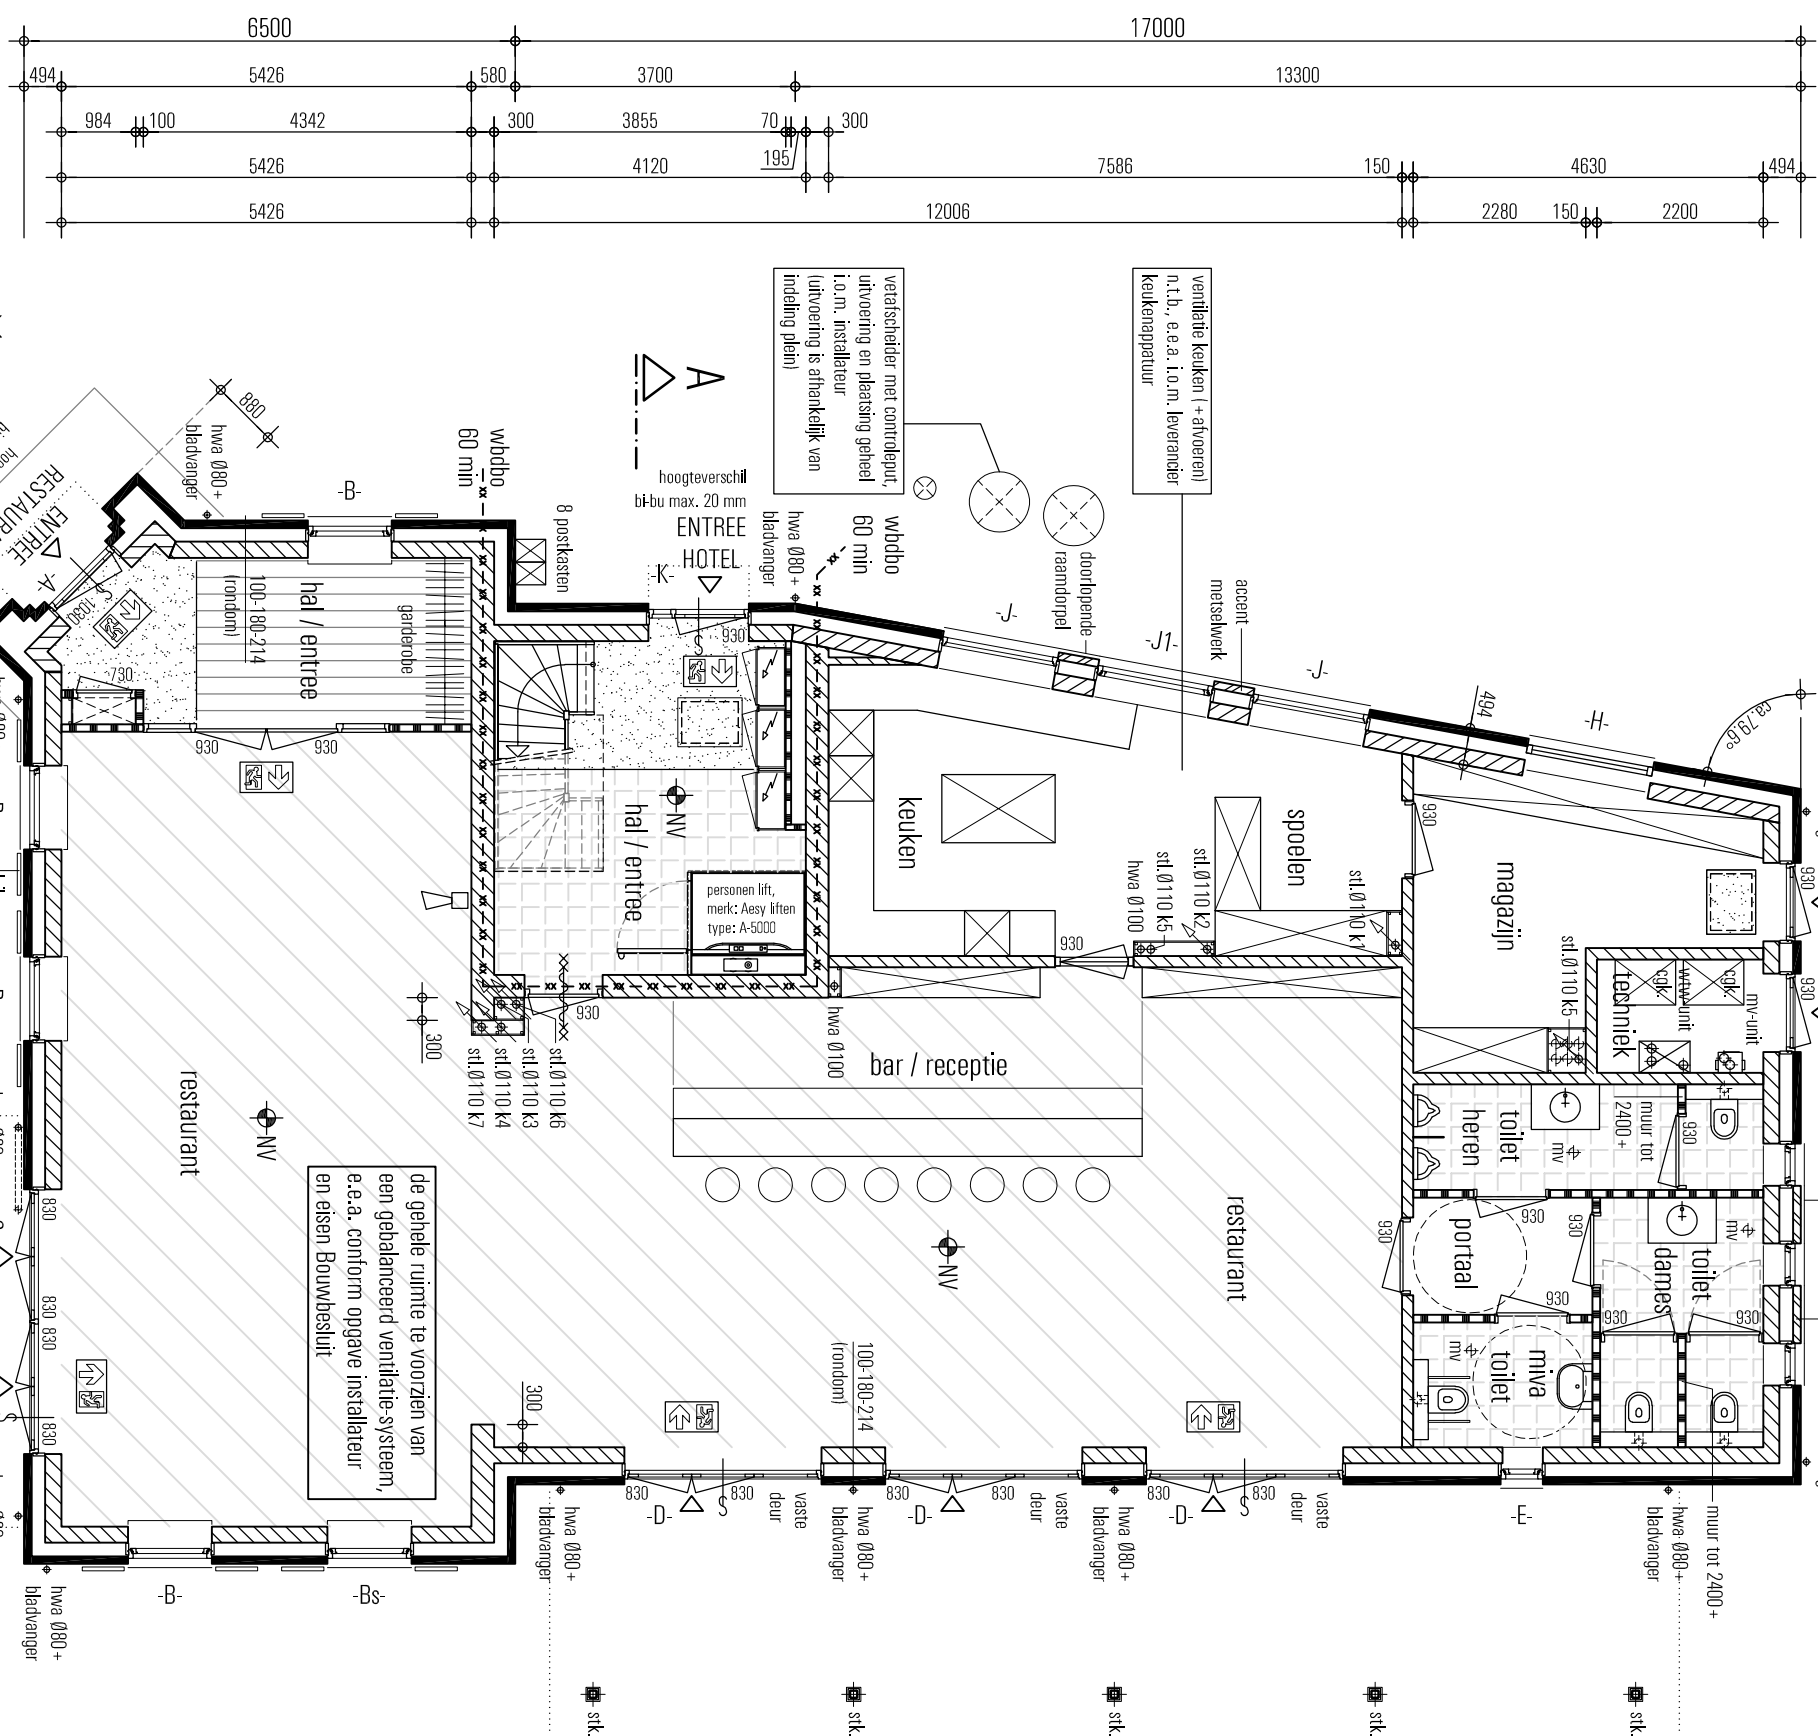
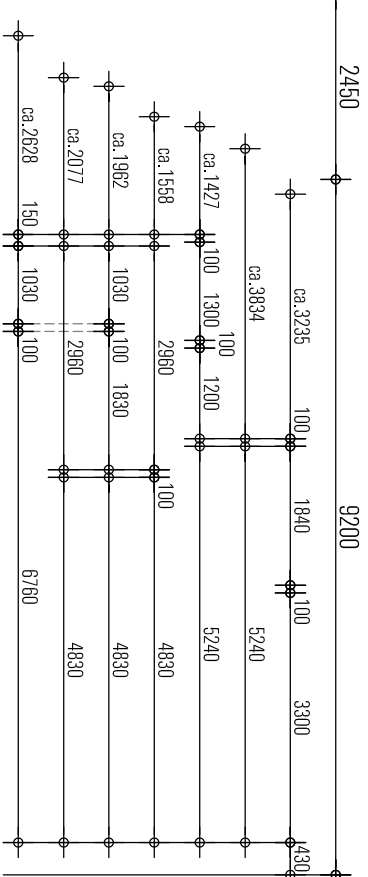
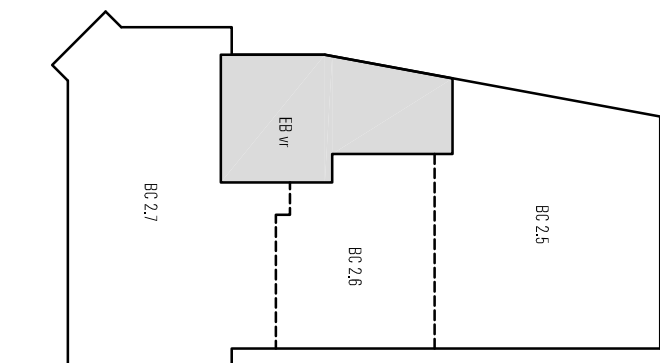







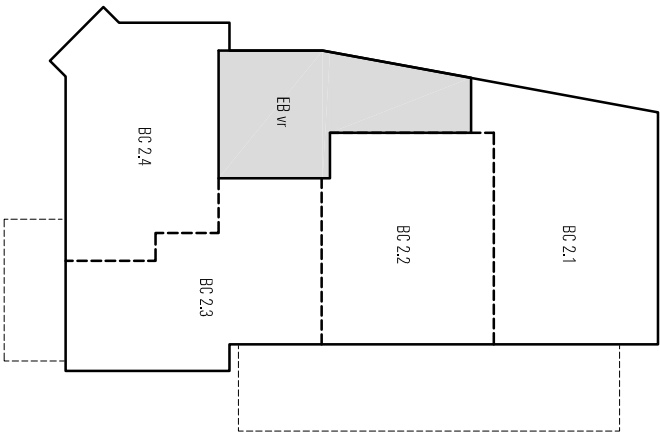


Compartimenten:
- het gehele gebouw is opgedeeld in verschillende brandcompartimenten conform het brandcompartimenteningsvoorschrift als hieronder weergegeven



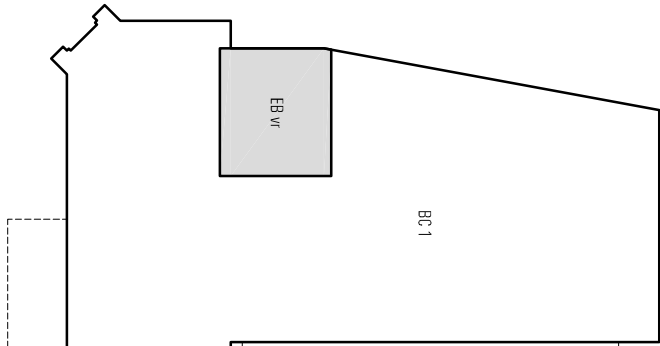


- de logiefunctie dient te worden voorzien van een brandmeldinstallatie met Volledige bevakking met rechtstreekse doormelding, volgens NEN 2535, met Certificaat als bedoeld in art. 6.20 zesde lid
- een gebruiksfunctie met een brandmeldinstallatie heeft een ontluimsplan

- een gebruiksfunctie met een brandmeldinstallatie heeft een ontvanginginstallatie als bedoeld in NEN 2575 die voldoet aan het in die norm bedoelde, door het beweegd gezag goedgekeurd programma van eisen

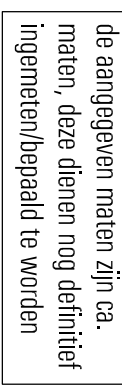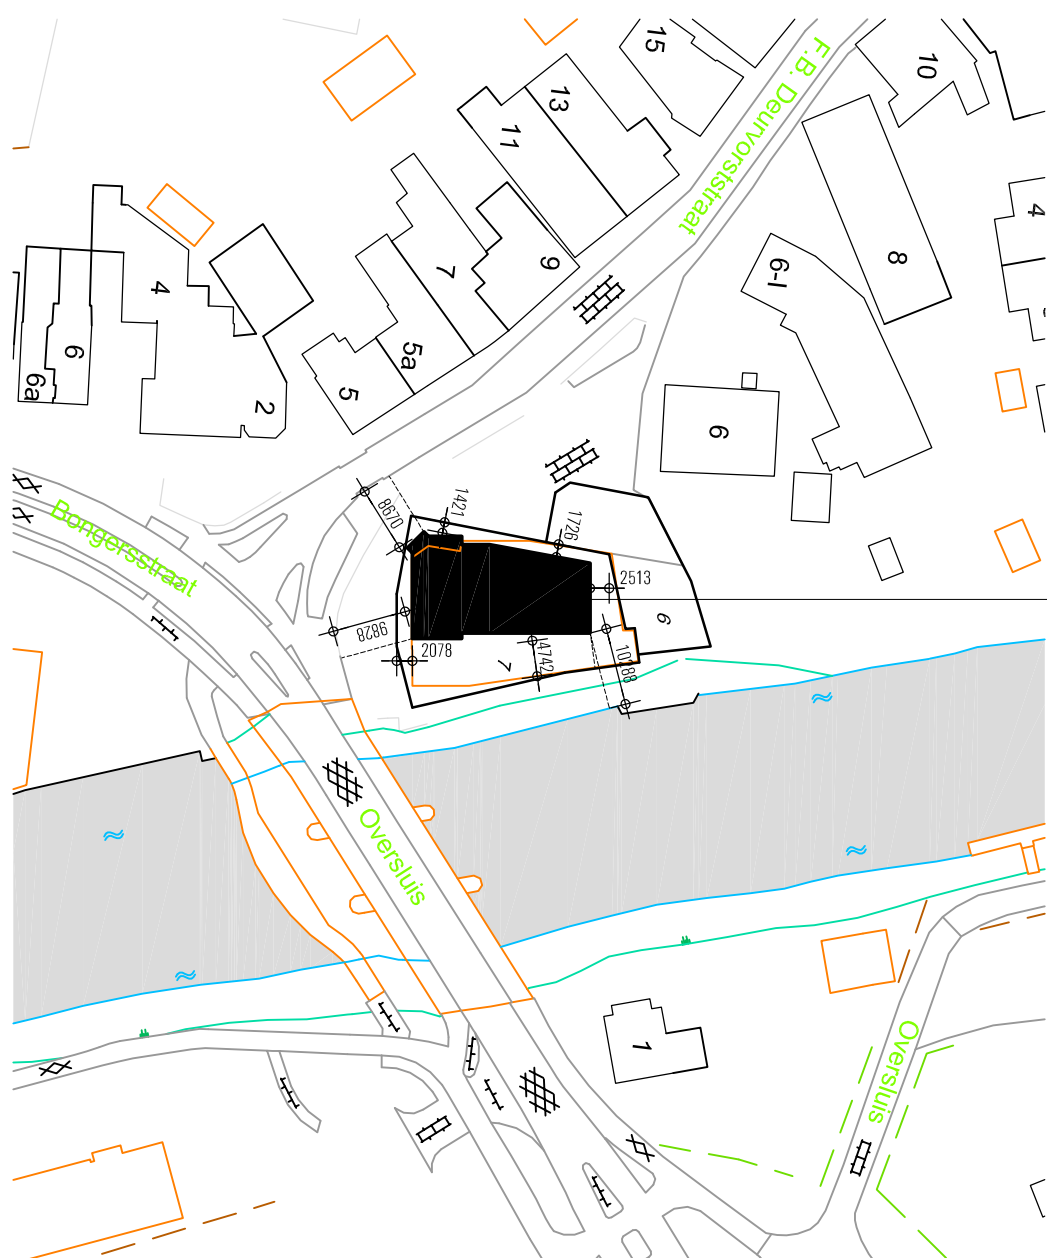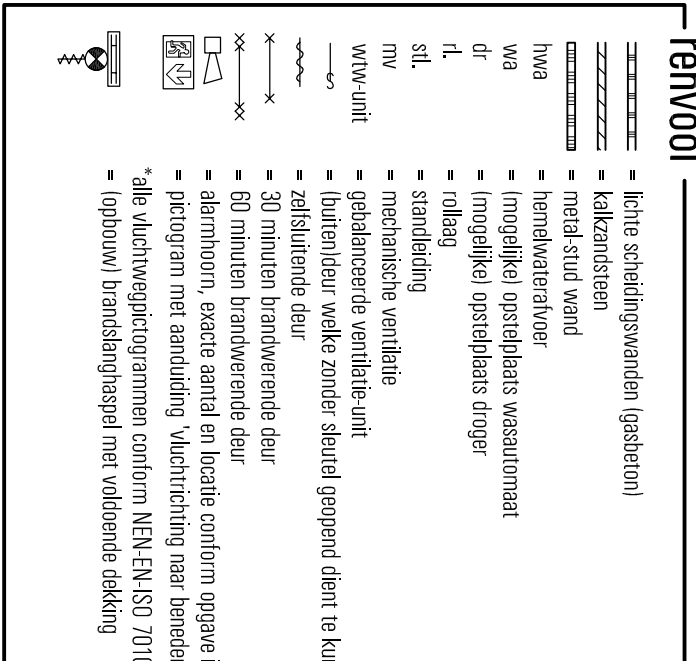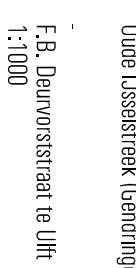

Het bouwen van een logiegebouw met restaurant op de locatie van voormalig restaurant "De Sluis" te Ufften

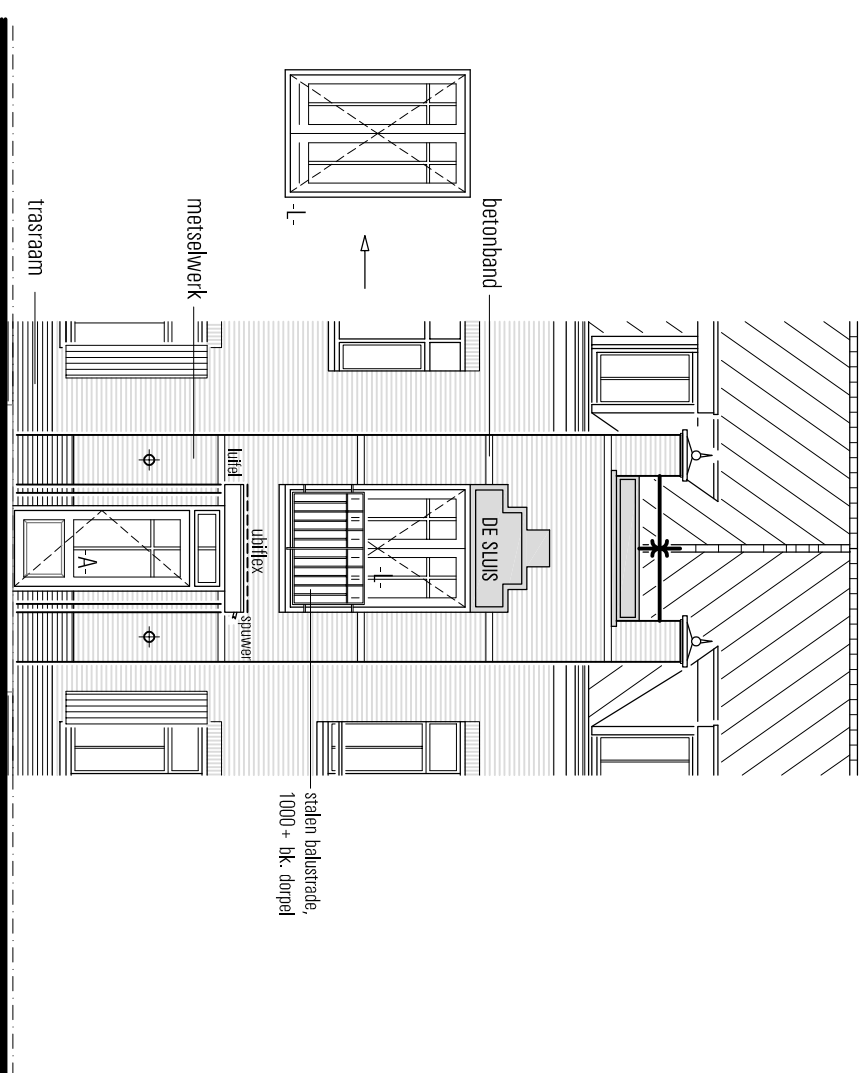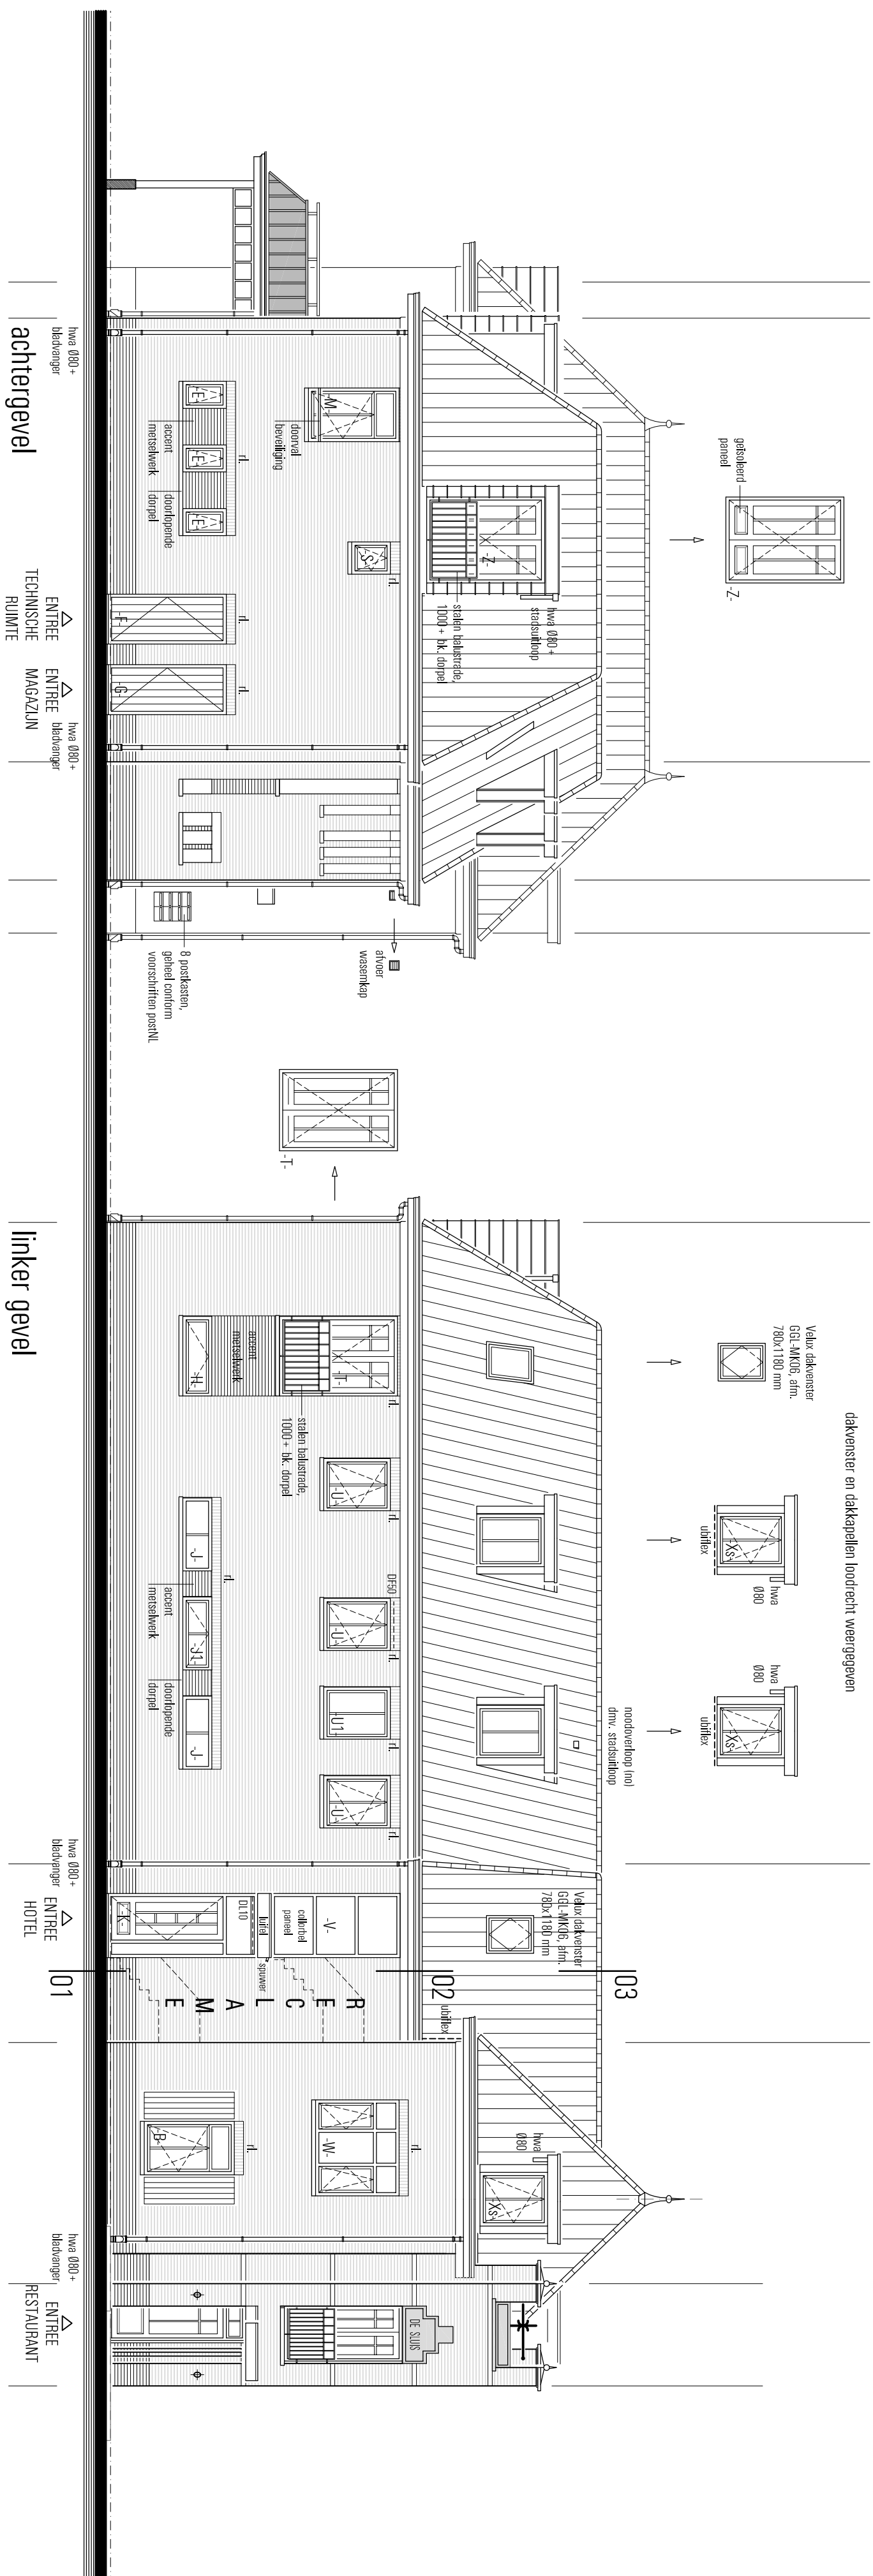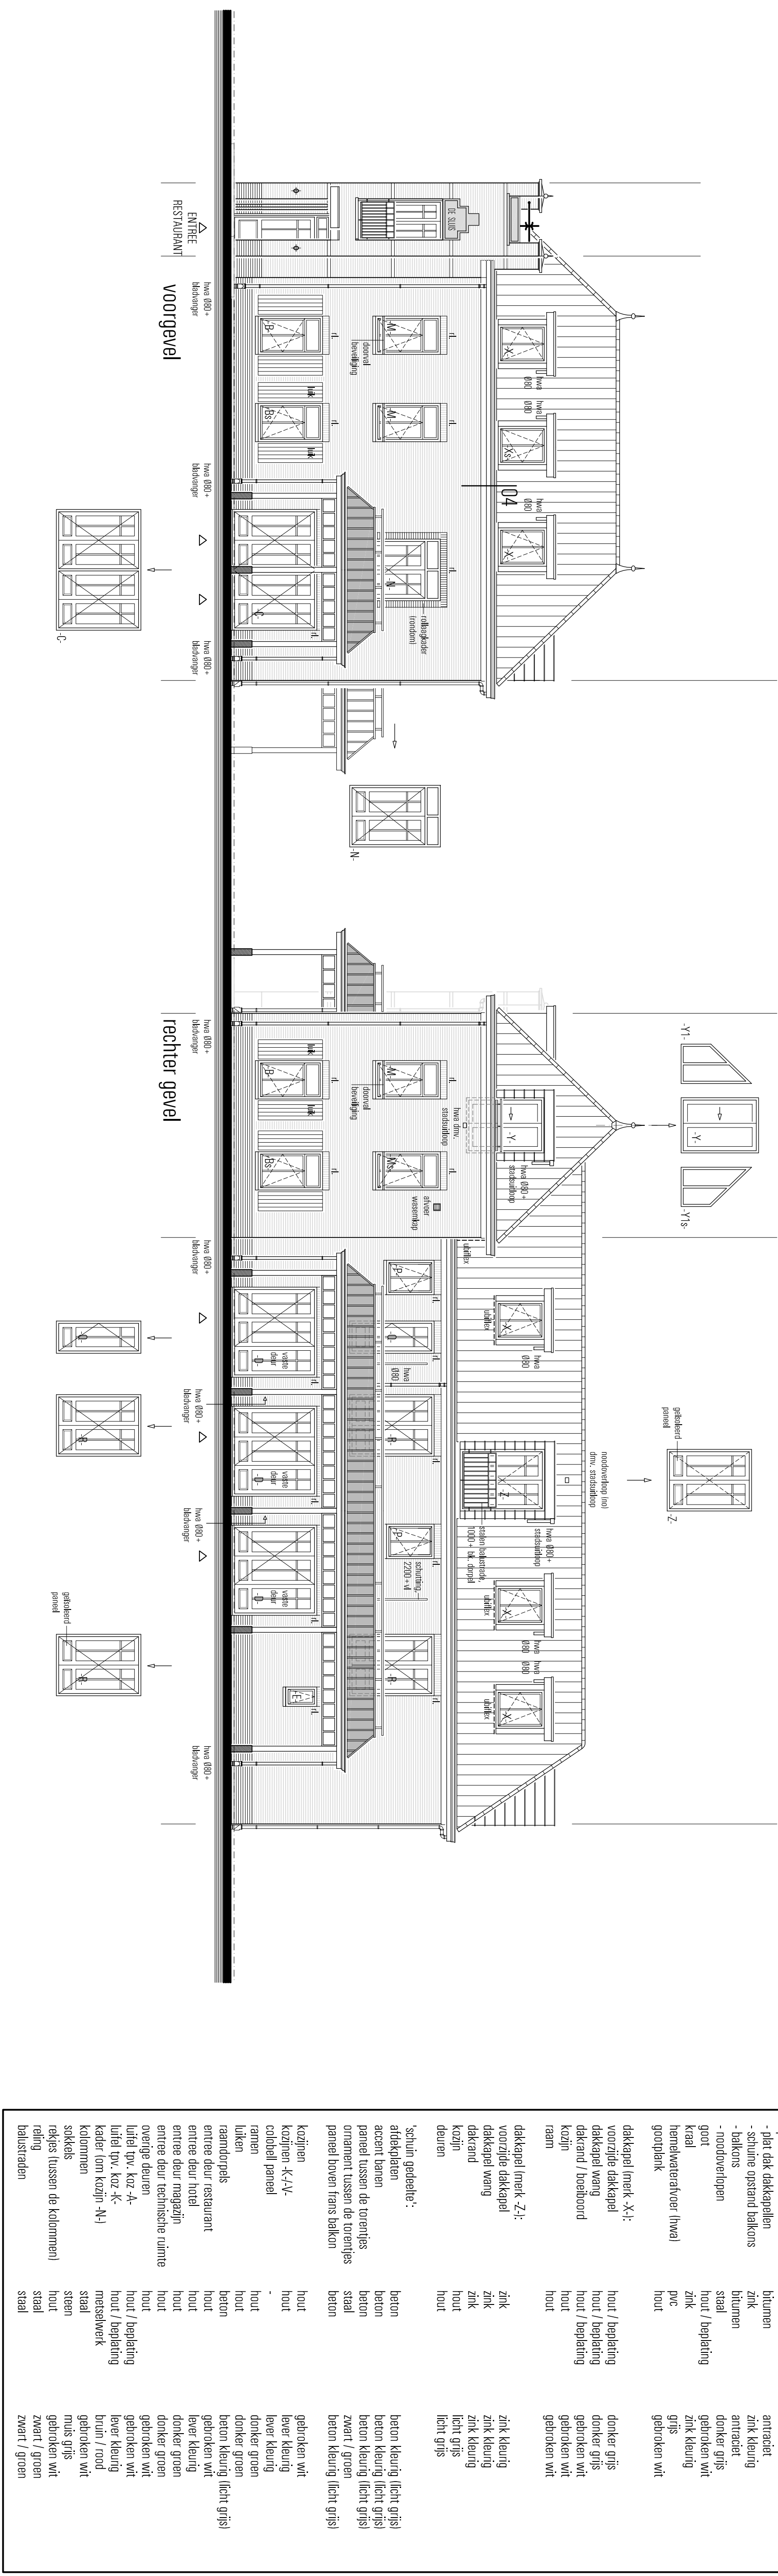

