

Formulierversie
2018.02

Aanvraaggegevens

Let op: vul het formulier alstublieft volledig in.

Aanvraagnummer -

Aanvraagnaam -

Uw referentiecode -

Ingediend op -

Projectomschrijving -

Gefaseerd

Overzicht bijgevoegde modulebladen

Aanvraaggegevens

Aanvragergegevens

Locatie van de werkzaamheden

Werkzaamheden en onderdelen

Handelen in strijd met regels ruimtelijke ordening

- Handelen in strijd met regels ruimtelijke ordening


Overig bouwwerk bouwen

- Bouwen

Bijlagen

Kosten

Nawoord en ondertekening

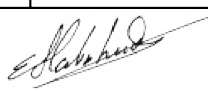		
Behoort bij beschikking		
datum:	15-04-2019	
nr:	W-2019-0072	
		
Eugène Heukshorst		
Afdeling Publieksbalie, Team Vergunningen		

Formulierversie
2018.02

Aanvrager

1 Persoonsgegevens aanvrager/melder

Geslacht ☐ Man
☐ Vrouw
☐ Niet bekend

Voorletters -

Voorvoegsels -

Achternaam -

2 Verblijfsadres

Postcode -

Huisnummer -

Huisletter -

Huisnummertoevoeging -

Straatnaam -

Woonplaats -

3 Correspondentieadres

4 Contactgegevens

Telefoonnummer -

E-mailadres -

Aanvrager bedrijf

1 Bedrijf

KvK-nummer

40120238

Vestigingsnummer

Statutaire naam

Sportclub Varsseveld

Handelsnaam

Sportclub Varsseveld

2 Contactpersoon

Geslacht

☒ Man
☐ Vrouw

Voorletters

R.

Voorvoegsels

Achternaam

Ruesink

Functie

Voorzitter

3 Vestigingsadres bedrijf

Postcode

7051 HL

Huisnummer

4

Huisletter

Huisnummertoevoeging

Straatnaam

Westelijke Oude Aaltenseweg

Woonplaats

Varsseveld

Adres

4 Correspondentieadres

Adres

Postbus 48, 7050 AA Varsseveld

5 Contactgegevens

Telefoonnummer

0315-2410

Faxnummer

E-mailadres

secretaris@scvarsseveld.nl

Adres berichtenbox

Formulierversie
2018.02

Gemachtigde

1 Persoonsgegevens gemachtigde

Geslacht ☒ Man
☐ Vrouw
☐ Niet bekend

Voorletters - M

Voorvoegsels -

Achternaam - Oldenboom

2 Verblijfsadres

Postcode - 7051 BL

Huisnummer - 9

Huisletter -

Huisnummertoevoeging -

Straatnaam - Nassaustraat

Woonplaats - Varsseveld

3 Correspondentieadres

4 Contactgegevens

Telefoonnummer - 06-46346568

E-mailadres - moldenboom@gmail.com

Formulierversie
2018.02

Gemachtigde bedrijf

1 Bedrijf

KvK-nummer

Vestigingsnummer

Statutaire naam

Handelsnaam

2 Contactpersoon

Geslacht

☐ Man
☐ Vrouw

Voorletters

Voorvoegsels

Achternaam

Functie

3 Vestigingsadres bedrijf

Postcode

Huisnummer

Huisletter

Huisnummertoevoeging

Straatnaam

Woonplaats

Adres

4 Correspondentieadres

Adres

5 Contactgegevens

Telefoonnummer

Faxnummer

E-mailadres

Adres berichtenbox

Locatie

1 Locatieaanduiding

Locatie waar de werkzaamheden plaatsvinden

- ☒ Adres
☐ Kadastraal perceelnummer
☐ Locatie op Noordzee, Waddenzee of IJsselmeer

2 Adres

Postcode

7051 HL

Huisnummer

4

Huisletter

Huisnummertoevoeging

Straatnaam

Westelijke Oude Aaltenseweg

Plaatsnaam

Varsseveld

Gelden de werkzaamheden in deze aanvraag/melding voor meerdere adressen of percelen?

- ☐ Ja > Specificeer hieronder de locatie(s)
☒ Nee

Specificatie locatie

Toelichting op locatie

3 Kadastraal perceelnummer

Burgerlijke gemeente

Kadastrale gemeente

Kadastrale sectie

Kadastraal perceelnummer

Bouwplannaam

Bouwnummer

Gelden de werkzaamheden in deze
aanvraag/melding voor meerdere
adressen of percelen?

- ☐ Ja
☐ Nee

Specificatie locatie

Toelichting op locatie

4 Eigendomssituatie

Eigendomssituatie van het perceel

- ☐ U bent eigenaar van het perceel
☐ U bent erfpachter van het perceel
☒ U bent huurder van het perceel
☐ Anders

Uw belang bij deze aanvraag

De sportclub is verantwoordelijk voor de
realisatie van de verlichting en de ballen-
gers

5 Aanvulling locatieaanduiding

RD coördinaten

X-coördinaat

Y-coördinaat

ETRS89 / WGS84 Coördinaten

Invoerwijze

- ☐ Graden.decimale graden
☐ Graden.minuten.decimale minuten
☐ Graden.minuten.seconden.decimale seconden

Lengte

Breedte

Kilometerraai

Rivier of kanaal

Kilometering

Zijde

- ☐ Noorden (N)
☐ Zuiden (Z)
☐ Oosten (O)
☐ Westen (W)
☐ Links (Li)
☐ Rechts (Re)

6 Toelichting

Eventuele toelichting op locatie

Handelen in strijd met regels ruimtelijke ordening

1 Handelen in strijd met regels ruimtelijke ordening

Met welke regels voor ruimtelijke ordening zijn de voorgenomen werkzaamheden in strijd?

- ☒ Bestemmingsplan
- ☐ Beheersverordening
- ☐ Exploitatieplan
- ☐ Regels op grond van de provinciale verordening
- ☐ Regels op grond van een AMvB
- ☐ Regels van het voorbereidingsbesluit

Beschrijf hoe en in welke mate de voorgenomen werkzaamheden in strijd zijn met de regels voor ruimtelijke ordening.

Volgens het bestemmingsplan is verlichting van maximaal 10 meter hoog toegestaan.

Beschrijf het huidige gebruik van de gronden of het bouwwerk.

De verlichting wordt 18 meter hoog

Voetbalveld

Beschrijf het beoogde gebruik van de gronden of het bouwwerk.

Voetbalveld

Beschrijf de gevolgen van het beoogde gebruik voor de ruimtelijke ordening.

Zie de bijgevoegde ruimtelijke onderbouwing

☒ Is het beoogde gebruik tijdelijk van aard?

- ☐ Ja > Vul hieronder eerst in hoeveel hele jaren het beoogde gebruik duurt en vervolgens het aantal maanden (bijvoorbeeld: 0 jaren en 6 maanden of 1 jaar en 3 maanden)

☒ Nee

Hoeveel hele jaren duurt het gebruik?

Hoeveel maanden duurt het gebruik?

Hebt u een rapport nodig waarin de archeologische waarde van het terrein dat zal worden verstoord in voldoende mate is vastgelegd?

- ☐ Ja
- ☒ Nee

Wordt er afgeweken van het exploitatieplan?

- ☐ Ja
- ☒ Nee

Geef aan waarom en de mate waarin wordt afgeweken van het exploitatieplan.

Formulierversie
2018.02

Toelichting Handelen in strijd met regels ruimtelijke ordening

1 Handelen in strijd met regels ruimtelijke ordening

Is het beoogde gebruik tijdelijk van aard?
- Vul hieronder in hoelang het beoogde gebruik duurt.

Bouwen

Overig bouwwerk bouwen

1 Type bouwwerk

⑦ Wat gaat u bouwen?

Ballenvangers (2 stuks) en sportveld-
verlichting (8 stuks)

2 De bouwwerkzaamheden

⑦ Wat is er op het bouwwerk van
toepassing?

- ☐ Het wordt geheel vervangen
☐ Het wordt gedeeltelijk vervangen
☒ Het wordt nieuw geplaatst

⑦ Eventuele toelichting

Hebt u voor deze
bouwwerkzaamheden al eerder
een vergunning aangevraagd?

- ☐ Ja
☒ Nee

3 Plaats van het bouwwerk

⑦ Waar gaat u bouwen?

- ☒ Op het terrein
☐ Aan of op het hoofdgebouw
☐ Aan of op een bijgebouw of ander bouwwerk > Vul
hieronder de naam van het bijgebouw of bouwwerk in.

Naam van het bijgebouw of
bouwwerk

4 Bruto vloeroppervlakte bouwwerk

⑦ Verandert de bruto
vloeroppervlakte van het bouwwerk
door de bouwwerkzaamheden?

- ☐ Ja > Beantwoord de volgende twee vragen over de bruto
vloeroppervlakte van het bouwwerk.
☒ Nee

⑦ Wat is de bruto vloeroppervlakte
van het bouwwerk in m2
voor uitvoering van de
bouwwerkzaamheden?

nvt

Wat is de bruto vloeroppervlakte
van het bouwwerk in
m2 na uitvoering van de
bouwwerkzaamheden?

5 Bruto inhoud bouwwerk

⑦ Verandert de bruto inhoud
van het bouwwerk door de
bouwwerkzaamheden?

- ☐ Ja > Beantwoord de volgende twee vragen over de bruto
inhoud van het bouwwerk.
☒ Nee

> Een bouwwerk kan
seizoensgebonden en/
of tijdelijk zijn. Denk aan
bijvoorbeeld een tijdelijke
bouwkeet of een strandtent
die voor drie jaar achter
elkaar in april wordt
opgebouwd en in oktober
weer afgebroken.

- ⑦ Wat is de bruto inhoud van het
bouwwerk in m3 voor uitvoering
van de bouwwerkzaamheden?
- Wat is de bruto inhoud van het
bouwwerk in m3 na uitvoering van
de bouwwerkzaamheden?

nvt

6 Oppervlakte bebouwd terrein

- Verandert de bebouwde
oppervlakte van het terrein
na uitvoering van de
bouwwerkzaamheden?
- ⑦ Wat is de bebouwde
oppervlakte van het terrein
in m2 voor uitvoering van de
bouwwerkzaamheden?
- Wat is de bebouwde oppervlakte
van het terrein in m2 na uitvoering
van de bouwwerkzaamheden?

- ☐ Ja > Beantwoord de volgende twee vragen over de
bebouwde oppervlakte van het terrein.
- ☒ Nee

nvt

7 Seizoensgebonden en tijdelijke bouwwerken

- ⑦ Gaat het om een
seizoensgebonden bouwwerk?

- ☐ Ja > Beantwoord de volgende twee vragen over de periode
waarin het bouwwerk aanwezig is.
- ☒ Nee

Het bouwwerk is aanwezig van

- ☒ Januari
☐ Februari
☐ Maart
☐ April
☐ Mei
☐ Juni
☐ Juli
☐ Augustus
☐ September
☐ Oktober
☐ November
☐ December

Het bouwwerk is aanwezig tot

- ☐ Januari
☐ Februari
☐ Maart
☐ April
☐ Mei
☐ Juni
☐ Juli
☐ Augustus
☐ September
☐ Oktober
☐ November
☒ December

- ⑦ Gaat het om een tijdelijk
bouwwerk?

- ☐ Ja > Vul hieronder eerst in hoeveel hele jaren het bouwwerk
op de locatie blijft bestaan en vervolgens het aantal maanden
(bijvoorbeeld: 0 jaren en 6 maanden of 1 jaar en 3 maanden).
- ☒ Nee

Hoeveel hele jaren blijft het
bouwwerk op de locatie bestaan?

zolang het complex in gebruik is

Hoeveel maanden?

8 Gebruik

? Waar gebruikt u het bouwwerk en/of terrein momenteel voor?

☐ Wonen

☒ Overige gebruiksfuncties > Vul hieronder in waar u het bouwwerk en/of terrein momenteel voor gebruikt.

Geef aan waar u het bouwwerk en/of terrein momenteel voor gebruikt.

voetbalvelden

? Waar gaat u het bouwwerk voor gebruiken?

☐ Wonen

> Beantwoord de volgende twee vragen over de gebruiks- en vloeroppervlakte.

☒ Overige gebruiksfuncties > Vul hieronder in waar u het bouwwerk voor gaat gebruiken.

? Wat wordt de gebruiksoppervlakte van de woning in m2 na uitvoering van de bouwwerkzaamheden?

? Wat wordt de vloeroppervlakte van het verblijfsgebied van de woning in m2 na uitvoering van de bouwwerkzaamheden?

Geef aan waar u het bouwwerk voor gaat gebruiken.

voetbalvelden

> Vul deze tabel in als het bouwwerk één of meer van de overige gebruiksfuncties krijgt.

9 Gebruiksfuncties

In onderstaande tabel staan in de eerste kolom mogelijke gebruiksfuncties die in een bouwwerk kunnen voorkomen. Vul voor alle gebruiksfuncties die voor u van toepassing zijn het aantal personen, de totale gebruiksoppervlakte en de totale vloeroppervlakte van het verblijfsgebied in m2 in hele getallen in.

Gebruiksfunctie	Aantal personen	Gebruiksoppervlakte (m2)	Verblijfsoppervlakte (m2)
Bijeenkomst			
Cel			
Gezondheidszorg			
Industrie			
Kantoor			
Logies			
Onderwijs			
Sport			
Winkel			
Overige gebruiksfuncties			

10 Uiterlijk bouwwerk/welstand

Beschrijf van de onderstaande onderdelen de materialen en kleuren die u voor het bouwwerk gebruikt. U mag het veld leeg laten als u materialen en kleuren in de bijlagen vermeldt

Onderdelen	Materiaal	Kleur
Gevels		
- Plint gebouw		
- Gevelbekleding		
- Borstweringen		
- Voegwerk		
Kozijnen		
- Ramen		
- Deuren		
- Luiken		
Balkonhekken		
Dakgoten en boeidelen		
Dakbedekking		

Vul hier overige onderdelen en
bijbehorende materialen en kleuren
in.

11 Mondeling toelichten

Ik wil mijn bouwplan
mondeling toelichten voor
de welstandscommissie/
stadsbouwmeester.

☐ Ja
☒ Nee

Toelichting Bouwen

1 Type bouwwerk

Wat gaat u bouwen?

- Geef aan wat u gaat bouwen. U kunt meerdere bouwwerken invullen. Voorbeeld: nieuwe woning, schuur.

2 De bouwwerkzaamheden

Wat is er op het bouwwerk van toepassing?

- Geef aan of u een bouwwerk nieuw gaat plaatsen, geheel gaat vervangen of gedeeltelijk gaat vervangen. Gaat het om een constructieve wijziging bij een interne verbouwing? Kies dan voor 'Het wordt gedeeltelijk vervangen'.

Eventuele toelichting

- Geef eventueel een toelichting op uw werkzaamheden.

3 Plaats van het bouwwerk

Waar gaat u bouwen?

- Kies voor terrein als u een losstaand bouwwerk plaatst. Kies voor hoofdgebouw als u bouwt op of aan het belangrijkste gebouw op een perceel. Een hoofdgebouw is bijvoorbeeld een woning. Een bijgebouw is in functie, manier waarop het is gebouwd of formaat ondergeschikt aan het hoofdgebouw. Een bijgebouw is bijvoorbeeld een schuur, garage of tuinhuisje. Onder een ander bouwwerk vallen bouwwerken anders dan een aanbouw, uitbouw, bijgebouw of overkapping. Dit is bijvoorbeeld een plantenkas, hondenhek, volière of speelhuisje. Een constructieve wijziging bij een interne verbouwing wordt gezien als bouwen aan of op een gebouw.

4 Bruto vloeroppervlakte bouwwerk

Verandert de bruto vloeroppervlakte van het bouwwerk door de bouwwerkzaamheden?

- Kies bij nieuw te bouwen bouwwerken ook voor Ja.

Wat is de bruto vloeroppervlakte van het bouwwerk in m2 voor uitvoering van de bouwwerkzaamheden?

- Voor nieuw te bouwen bouwwerken is de bruto vloeroppervlakte 0 m2 voor uitvoering van de bouwwerkzaamheden. Vul in het veld alleen een heel getal in (zonder toevoeging m2).

5 Bruto inhoud bouwwerk

Verandert de bruto inhoud van het bouwwerk door de bouwwerkzaamheden?

- Kies bij nieuw te bouwen bouwwerken ook voor Ja.

Wat is de bruto inhoud van het bouwwerk in m3 voor uitvoering van de bouwwerkzaamheden?

- Voor nieuw te bouwen bouwwerken is de bruto inhoud 0 m3 voor uitvoering van de bouwwerkzaamheden. Vul in het veld alleen een heel getal in (zonder toevoeging m3).

6 Oppervlakte bebouwd terrein

Wat is de bebouwde oppervlakte van het terrein in m2 voor uitvoering van de bouwwerkzaamheden?

- Voor onbebouwd terrein is de bebouwde oppervlakte 0 m2 voor uitvoering van de werkzaamheden.

7 Seizoensgebonden en tijdelijke bouwwerken

Gaat het om een seizoensgebonden bouwwerk?

- Vul hieronder in gedurende welke periode het bouwwerk aanwezig is.

Gaat het om een tijdelijk bouwwerk?

- Vul hieronder in hoelang het bouwwerk op de locatie blijft bestaan.

8 Gebruik

Waar gebruikt u het bouwwerk en/of terrein momenteel voor?

- Kies voor Wonen als het huidige bouwwerk of terrein wordt gebruikt om te wonen. Dit geldt ook voor een terrein waar een nieuwe woning wordt gebouwd en dat dus in de toekomst bewoond zal worden. Als het bouwwerk (ook) wordt gebruikt voor andere doeleinden dan wonen, kies dan (ook) 'Overige gebruiksfuncties'. Dit geldt ook als het terrein in de toekomst (ook) voor andere functies gebruikt gaat worden.

Waar gaat u het bouwwerk voor gebruiken?

- Als het bouwwerk zowel een woonfunctie als een overige gebruiksfunctie krijgt, kunt u beide opties kiezen.

Wat wordt de gebruiksoppervlakte van de woning in m2 na uitvoering van de bouwwerkzaamheden?

- U berekent de gebruiksoppervlakte van een woning als volgt: Meet de gehele oppervlakte van de woning. Meet dan de oppervlakten waar dragende muren staan en de oppervlakten waarboven het plafond of de schuine muur lager is dan 1,50 meter en trek deze af van de gehele oppervlakte.

Wat wordt de vloeroppervlakte van het verblijfsgebied van de woning in m² na uitvoering van de bouwwerkzaamheden?
- U berekent de vloeroppervlakte van het verblijfsgebied voor een woning als volgt: Bereken de gebruiksoppervlakte van de woning. Bereken dan de oppervlakte van toilet-, bad-, en technische ruimtes (bijvoorbeeld de meterkast) en trek deze van de gebruiksoppervlakte af. Dit is de vloeroppervlakte van het verblijfsgebied.

11 Mondeling toelichten

Ik wil mijn bouwplan mondeling toelichten voor de welstandscommissie/stadsbouwmeester.

- Kies hiervoor als u uw keuzes voor materiaal, kleur en vormgeving persoonlijk wilt toelichten voor de welstandscommissie of de stadsbouwmeester.

Formulierversie
2018.02

Kosten

Bouwen

Overig bouwwerk bouwen

Wat zijn de geschatte kosten in
euro's (exclusief BTW)?

€ 55.000,-

Projectkosten

Wat zijn de geschatte kosten
voor het totale project in euro's
(exclusief BTW)?

€ 55.000,-

Toe te voegen bijlagen

- Bijlage anders Handelen in strijd met regels ruimtelijke ordening
- Gegevens Handelen in strijd met regels ruimtelijke ordening
- Bijlage anders Overig bouwwerk bouwen
- Gelijkwaardigheid
- Constructieve veiligheid complexere bouwwerken
- Bruikbaarheid bouwwerk
- Brandveiligheid
- Installaties complexere bouwwerken
- Energiezuinigheid en milieu
- Bestemmingsplan, beheersverordening en bouwverordening complexere bouwwerken
- Kwaliteitsverklaringen
- Overige gegevens veiligheid
- Gegevens en bescheiden over veiligheid en het voorkomen van hinder t.b.v. bouwwerkzaamheden
- Gezondheid complexere bouwwerken
- Plattegronden, doorsneden en detailtekeningen bouwen complexere bouwwerken
- Welstand
- Gegevens tunnelveiligheid

Nawoord en ondertekening

*Alleen te beantwoorden
als de bijlagen nog niet
compleet zijn*

*Alleen te beantwoorden
als de bijlagen nog niet
compleet zijn*

Zijn de bijlagen bij deze aanvraag
compleet

☒ Ja
☐ Nee

De volgende bijlagen dien ik later
in

De volgende bijlagen dien ik niet in

Vul uw eventuele persoonlijke
opmerkingen over uw aanvraag
hier in.

Als blijkt dat voor één van de
onderdelen geen vergunning
verleend kan worden, wilt u dan
voor de overige onderdelen wel
een vergunning ontvangen?

☒ Ja
☐ Nee

Geeft u toestemming om persoons-
en adresgegevens van de
aanvrager/melder en, indien van
toepassing, de gemachtigde
openbaar te maken?

☒ Ja
☐ Nee

Geeft u toestemming om de
geschatte projectkosten / kosten
van de werkzaamheden openbaar
te maken?

☒ Ja
☐ Nee

☒ Hierbij verklaar ik dat ik de aanvraag/melding naar waarheid heb ingevuld en dat ik weet dat er
kosten verbonden kunnen zijn aan het indienen van een aanvraag.

*Niet verplicht in te vullen
indien u gemachtigde
bent*

Handtekening aanvrager

Datum

Handtekening

Handtekening gemachtigde

Datum

23-1-2019

Handtekening





Melvin Oldenboom

Terugsturen van de aanvraag





U kunt de aanvraag of melding inclusief bijbehorende bescheiden per post versturen naar onderstaand adres van het bevoegd gezag. Het e-mailadres of contactformulier is alleen bedoeld voor het stellen van vragen en niet voor het indienen van een aanvraag of aanvullende gegevens.

Bevoegd gezag omgevingsvergunning


Naam:	Gemeente Oude IJsselstreek
Bezoekadres:	Staringstraat 25 7081 BN Gendringen
Postadres:	Postbus 42 7080 AA Gendringen
Telefoonnummer:	0315292292
Faxnummer:	0315292293
E-mailadres:	d.egberts@oude-ijsselstreek.nl
Website:	www.oude-ijsselstreek.nl
Contactpersoon:	Mattin Hubers

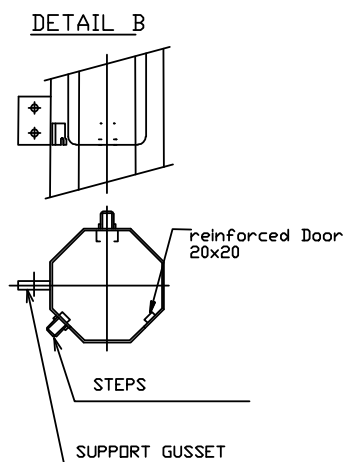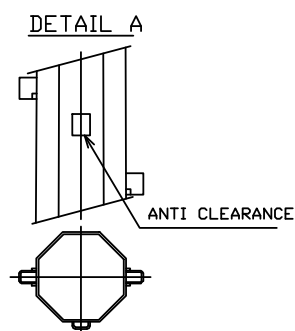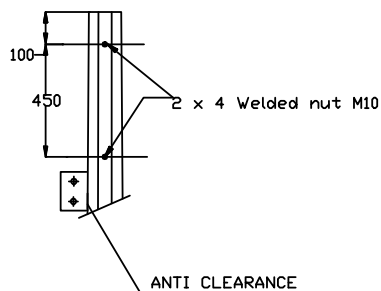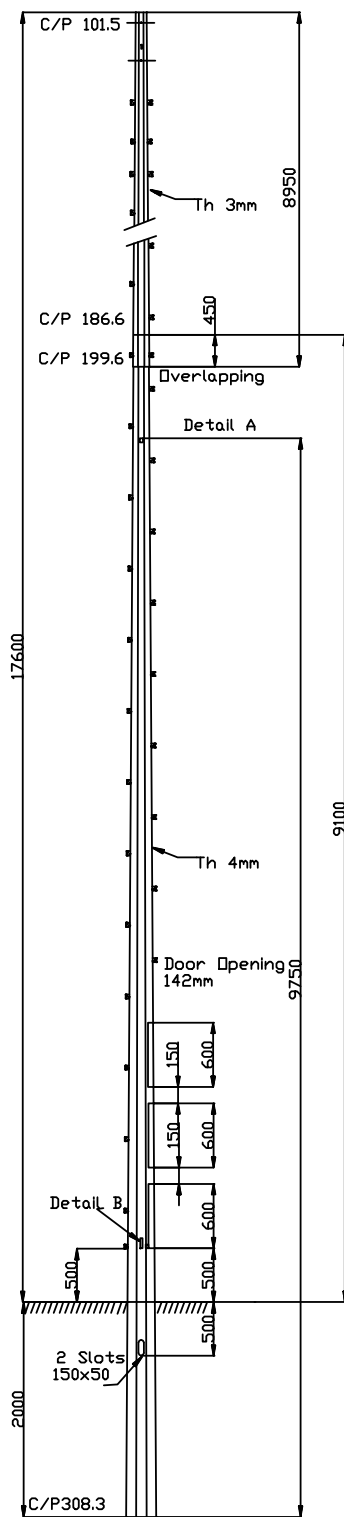

OPTION ACCES ET SECURITE

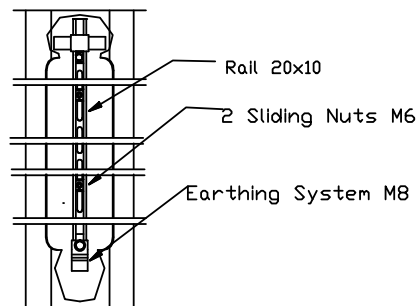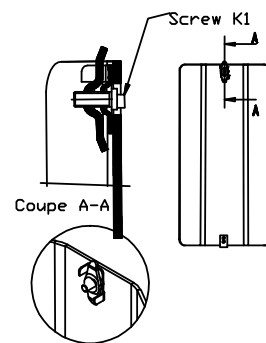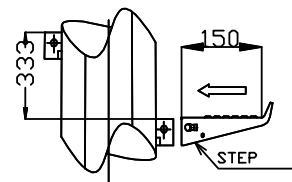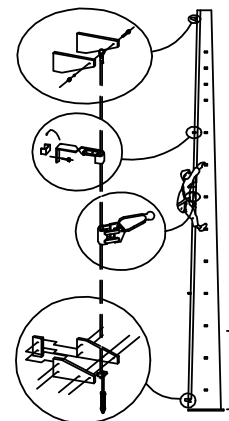

21/11/06	MARET	Mise à jour, nouveau modèle		Maret	A
15/09/05	MARET	PREMIERE EMISSION		Maret	0
DATES	VISAS	DESIGNATION	NO MODIF	CONTROLE	IND.
GE-NL 17.6M AA 3 PORTES			CODE :		
PETITJEAN S.A.		SURF: M2	MAT: Acier	PLAN N°:	
- BP 10 -		PN:	KG	60696601	
10121 ST ANDRE LES VERGERS CEDEX		PG: 410	KG	0	
TEL 33(0)325713200 FAX 33(0)325713290		DBS : GE - NL		0	

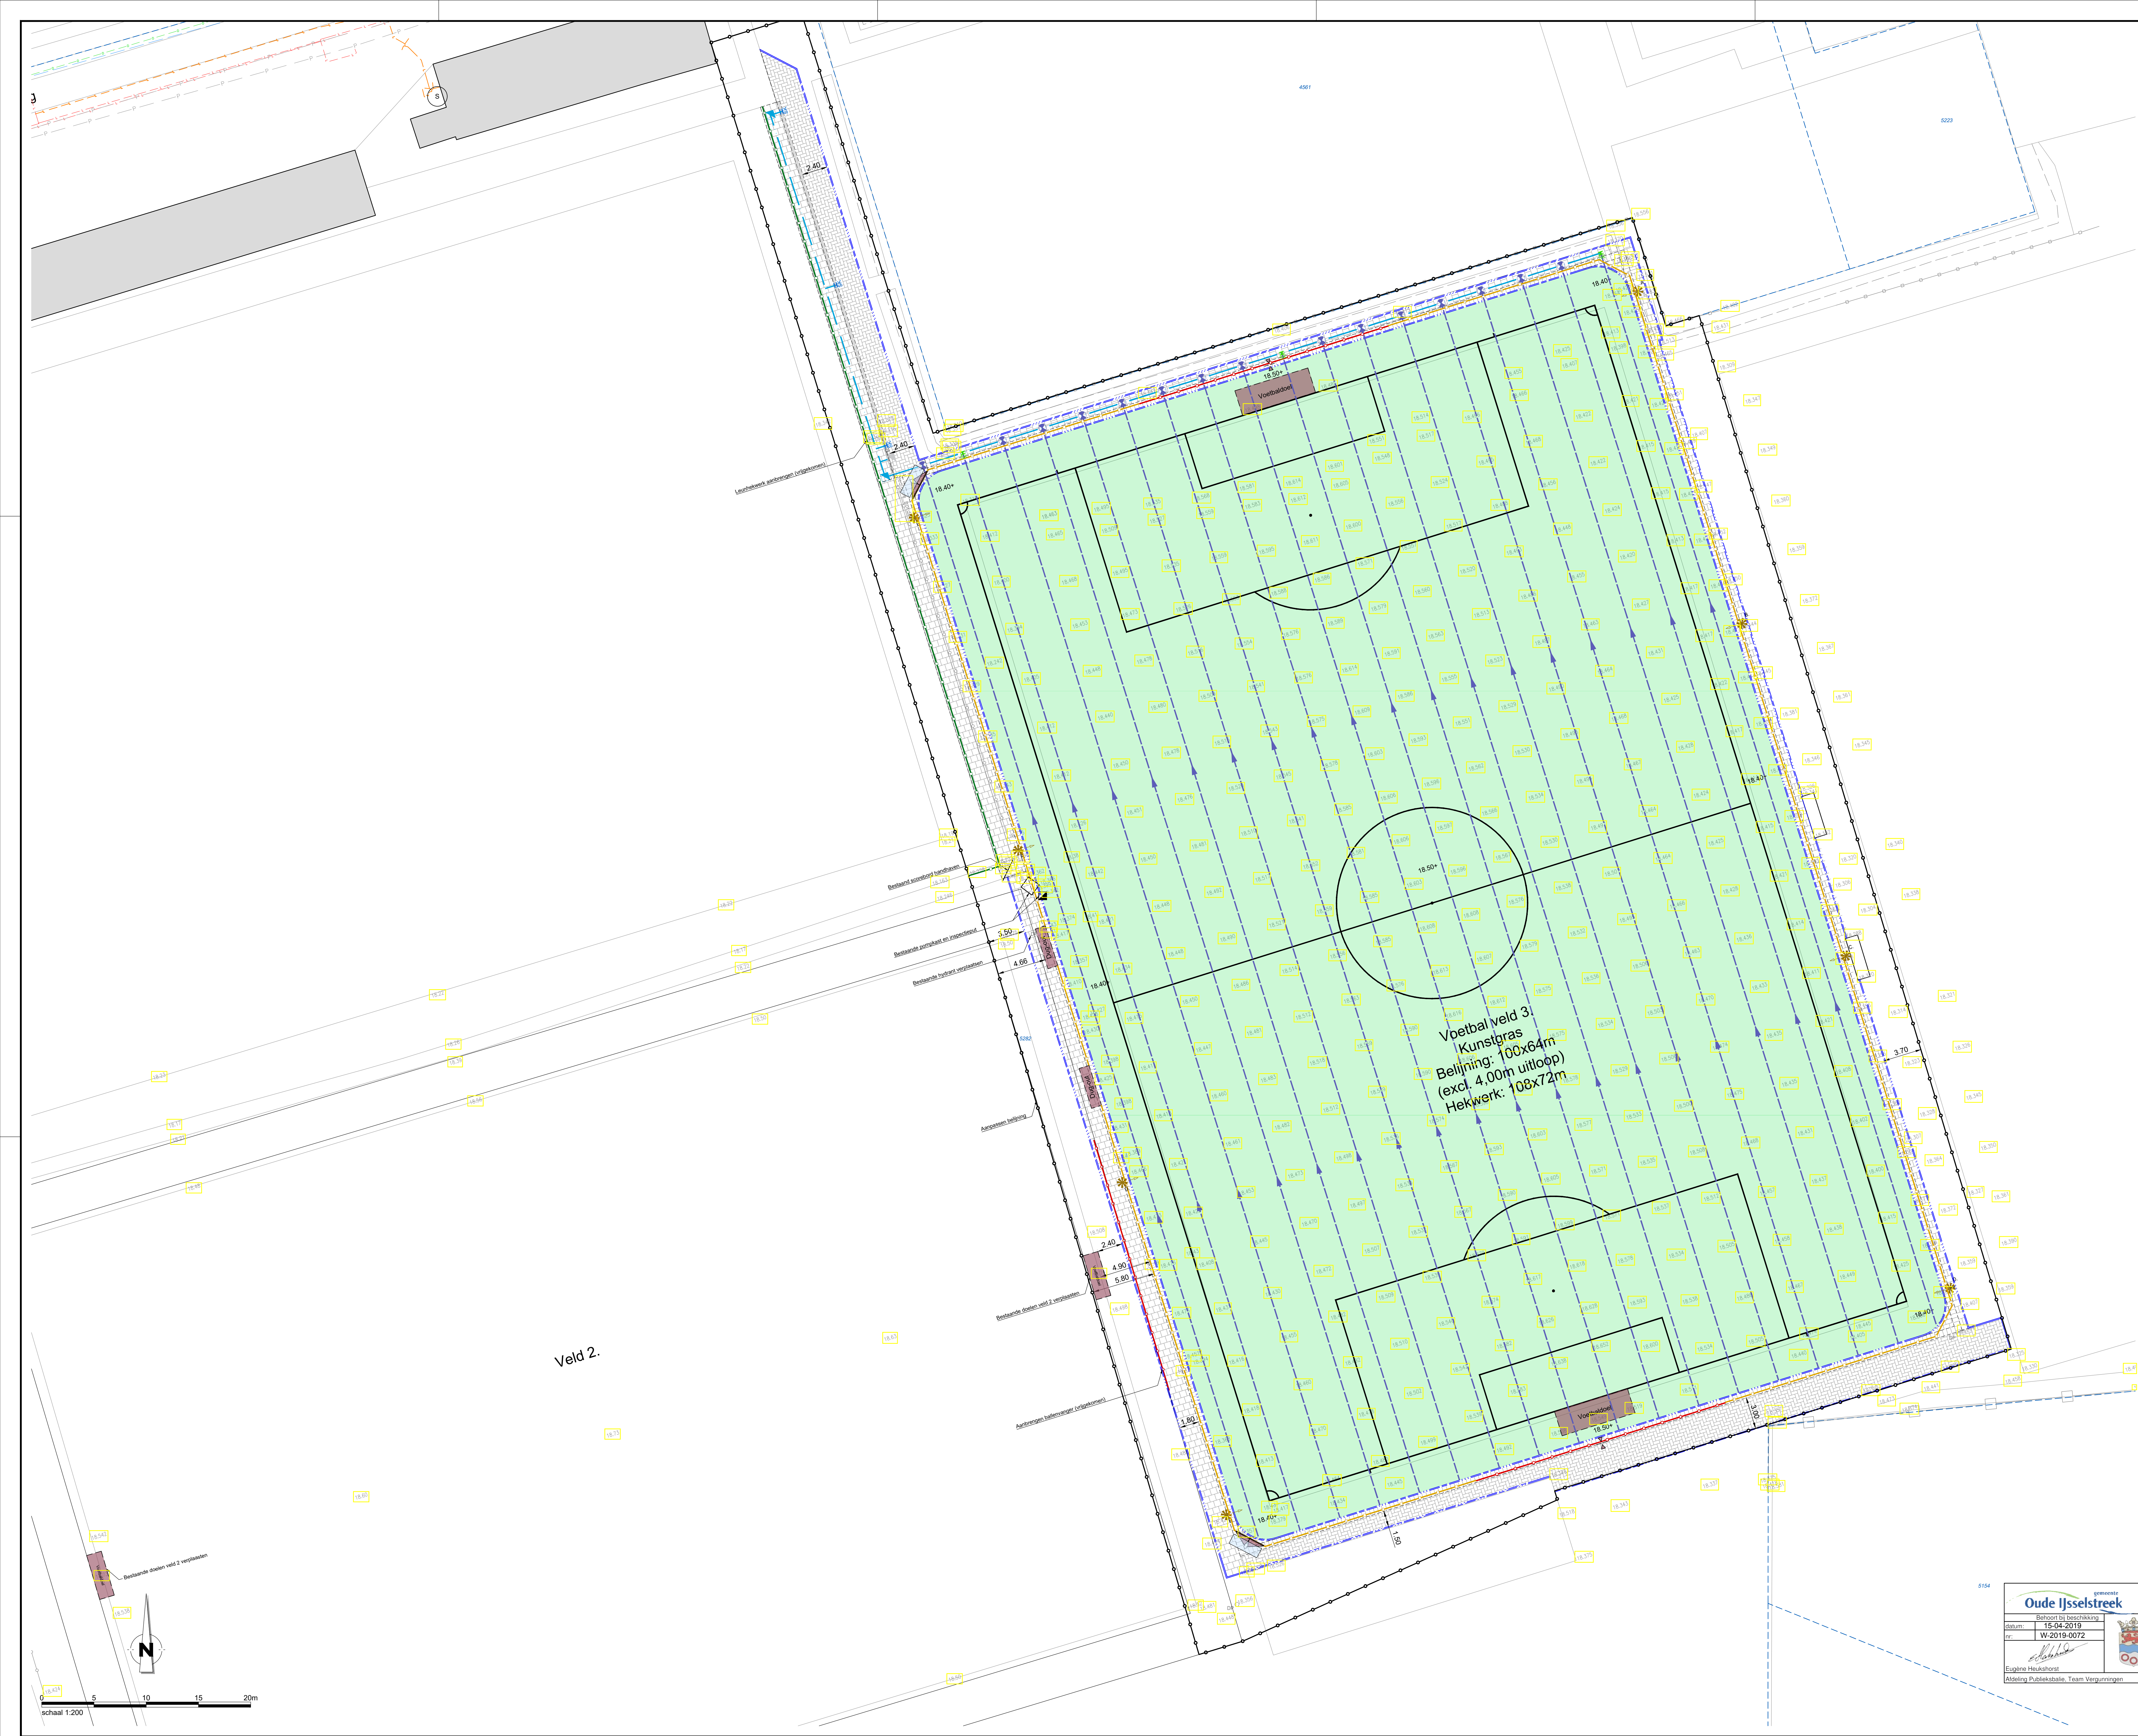

Algemeen

4	Bestaande bebouwing incl. huisnummer
1507	Kadastrale grens incl. perceelnummer (indien bekend)
18.50	Bestaande hoogte in meters t.o.v. N.A.P.
18.50+	Nieuwe hoogte in meters t.o.v. N.A.P.
	Werkgrens

Hekwerk en poorten

	Leunhekwerk
	Terugplaatsen leunhekwerk (vrijgekomen)
	Ballenvanger
	Onderhoudspoot
	Overstaphek

Sportveld (-inrichting)

	Kunstgras
	Voetbaldoel Afm. 720x240mm
	Dugput Afm. 600x150mm
	Walk-off mat Afm. 300x1000mm

Ondergrondse infra

0.00+ 0.00+	Inspectieput (HWA) incl. b.o.b. in meters t.o.v. N.A.P.
PVC Ø160	Rioolstang (HWA) incl. materiaal, beddingdikte en afsluiting
0.00+ 0.00+	Doorsputput (Drain) incl. b.o.b. in meters t.o.v. N.A.P.
PVP Ø160	Drainage incl. materiaal en beddingdikte
	Combinatie put Combinatie van doorsputput met drangput met kolkop
	Straatkolk
5	Schakelpunt

Kantopsluiting en verhardingen


	Opstapband Afm. 100x300 mm incl. strekking langs de band
	Rolslag van betongegels Afm. 600x600 mm Hofbevoering, kleur: grijs
	Betongegels Afm. 300x300 mm Hofbevoering, kleur: grijs
	Betongegels Afm. 300x300 mm Hofbevoering, kleur: grijs
	Betongegels Afm. 210x780 mm Hofbevoering, kleur: grijs
	Molsgoot Bak, 3 strekken, kleur: grijs



Overzicht van de situatie

Algemeen	
- Alle hoogtematen in meters t.o.v. N.A.P.	
- Alle maten in meters en materialen in mm, (enz.) anders aangegeven	
- De ligging van de kabels en leidingen is indicatief. Exacte lokale bepalen d.m.v. proefluiken.	
- De ligging van de huisaansluitingen is indicatief. Exacte lokale in het werk te bepalen.	

A	Wp	Datum	Gedrukt	Get.	Dat.	Acc.
Opdrachtgever						
Project						
Realisatie kunstgras voetbalveld						
Sportpark Varsseveld						
Bestektekening						
Nieuwe situatie, Blad 01/01						

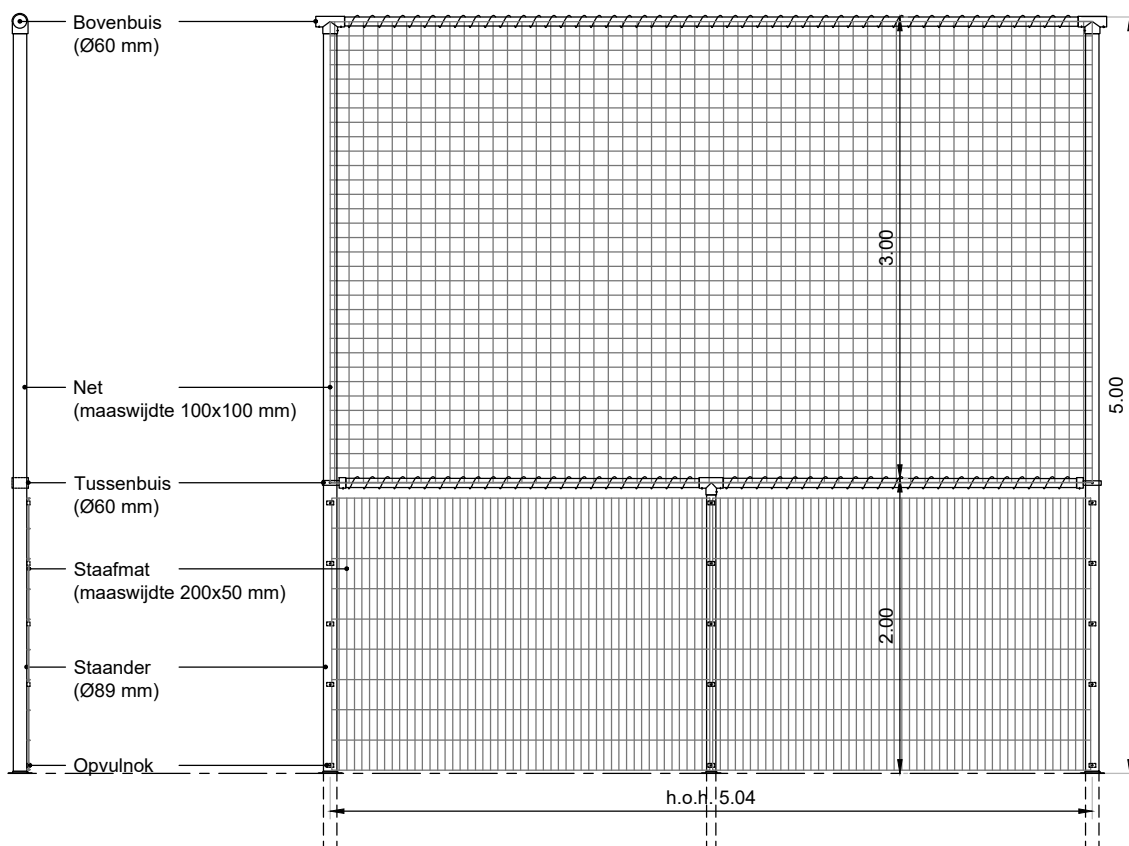

Detail: ballenvanger (h:5,00m) met staaftmat (opvulnok)

Situering:
Schaal 1:50

		
Behoort bij beschikking		
datum:	15-04-2019	
nr:	W-2019-0072	
		
Eugène Heukshorst		
Afdeling Publieksbalie, Team Vergunningen		

Algemeen

– Alle maten in meters en materialen in mm, tenzij anders aangegeven

A	Wijz.	Datum	Omschrijving	Get.	Gec.	Akk.
---	-------	-------	--------------	------	------	------

Getekend: R.B. Gecontroleerd: S.v.d.W. Akkoord: S.v.d.W. Datum: 17-12-2018

Tekeningnummer:

N-01-T

Project:

Ledverlichting SC Varsseveld

Projectnummer:
18NW64801

Schaal:
1:50

Omschrijving:

Ballenvanger 5 m, vergunning

Status:

TER INFO

Newæ

Adviseurs &
Ingenieurs voor
de buitenruimte

Veghel
Poort van Veghel 4933
5466 SB Veghel
T +31 (0) 413 24 66 01

Bilthoven
Rembrandtlaan 26-A
3723 BJ Bilthoven
T +31 (0) 30 23 23 090

Maastricht
Stationsplein 8-K
6221 BT Maastricht
T +31 (0) 43 82 00 323

Diemen
Dalsteindreef 141
1112 XJ Diemen
T +31 (0) 85 01 86 532