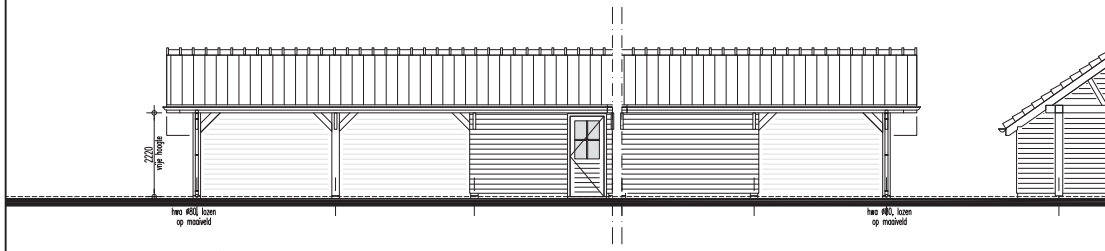

-VOORGEVEL-

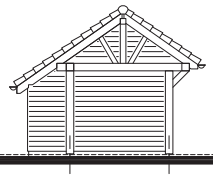

-LINKER ZIJGEVEL-

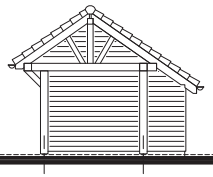

-RECHTER ZIJGEVEL-

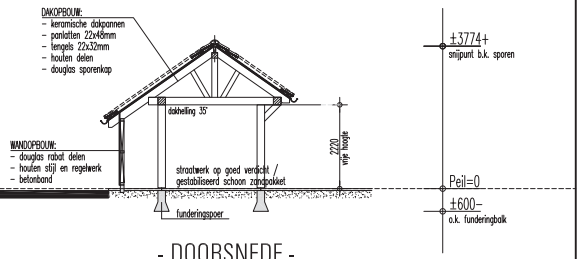

- DOORSNEDE -

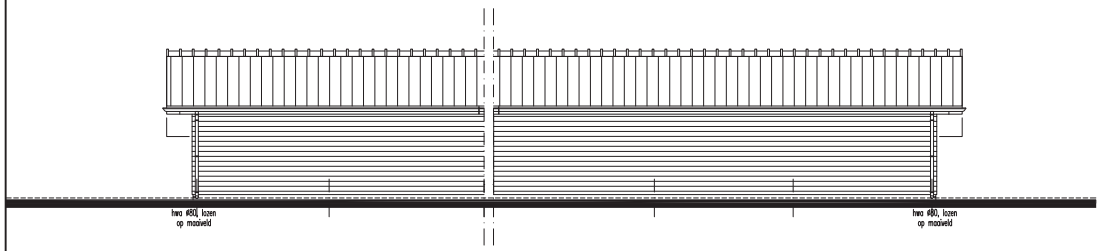

-ACHTERGEVEL-

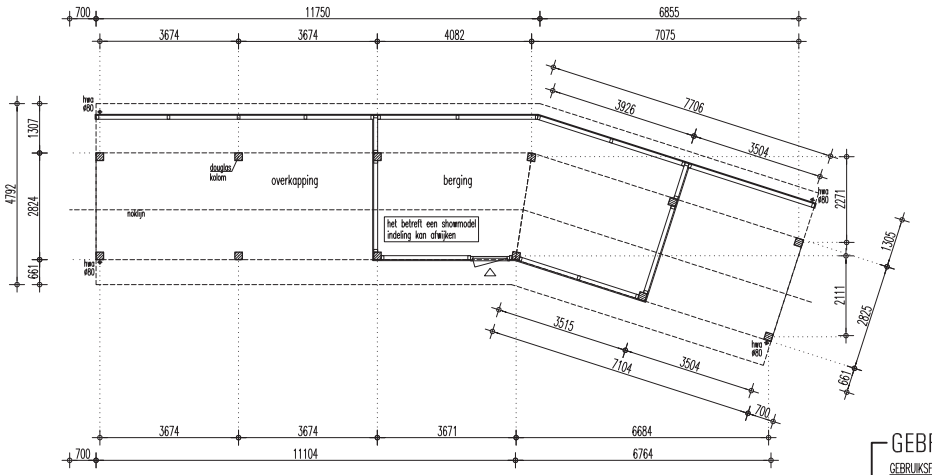

-BEGANE GROND-

SITUATIE

kadastraal bekend	Varsseveld (Oude IJsselstreek)
bestemmingsplan	
sectie - nummer	E - 5378
plaatselijk bekend	Doetinchemseweg 119, Westendorp
schaal	1:1000

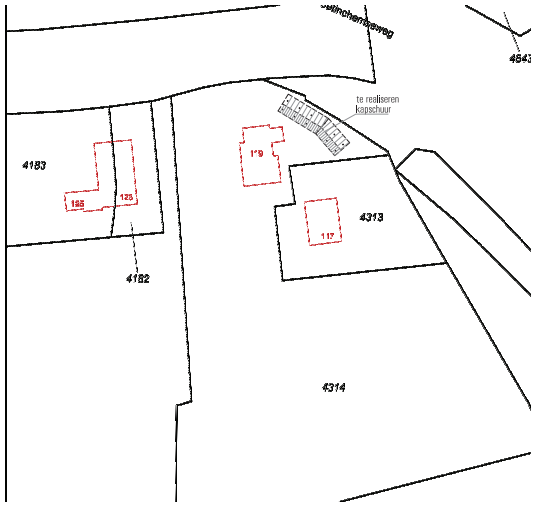

gemeente
Oude IJsselstreek

Behoort bij beschikking	
datum:	04-05-2020
nr:	W-2020-0081

Eugène Heukshorst

Afdeling Publieksbalie, Team Vergunningen

GEBRUIKSFUNCTIE

GEBRUIKSFUNCTIE: Overige gebruiksfunctie

KLEURENSTAAT

ONDERDEEL:	MATERIAAL:	KLEUR:
borstwering/betonband	beton	betongrijs, naturel
gevelbeplating	douglas zweeds rabat	zwart
constructie palen, balken en schoren	douglas	douglas, naturel
funderingspoeren tot 100+P	beton	betongrijs, naturel
sporen	douglas balken	douglas, naturel
kozijnen	hout	wit
deuren	hout	zwart
beglazing	beglazing	transparant
dakpannen	keramisch	antraciet
hemelwaterafvoeren	zink	zink naturel
dakgoten	zinken mastgoot	zink naturel

Datum	gez	Wijziging

Projekt: Het bouwen van een kapschuur met berging aan de Doetinchemseweg 119 te Westendorp.

Onderwerp: Besteksfase

Opdrachtgever: Houthandel Roenhorst BV
Doetinchemseweg 119
7054 BA Westendorp

Schaal: 1:100 Werknummer: R194

Datum: 29–01–2020

Getekend: MTM Bladnummer: B–01

ERS architekten bna
Stationsweg 25
7061 CT Terborg
Tel 0315-323070
Fax 0315-326155

File: R194–MTM_B.dwg

CAD-tekening, GEEN handmatige wijzigingen toegestaan