
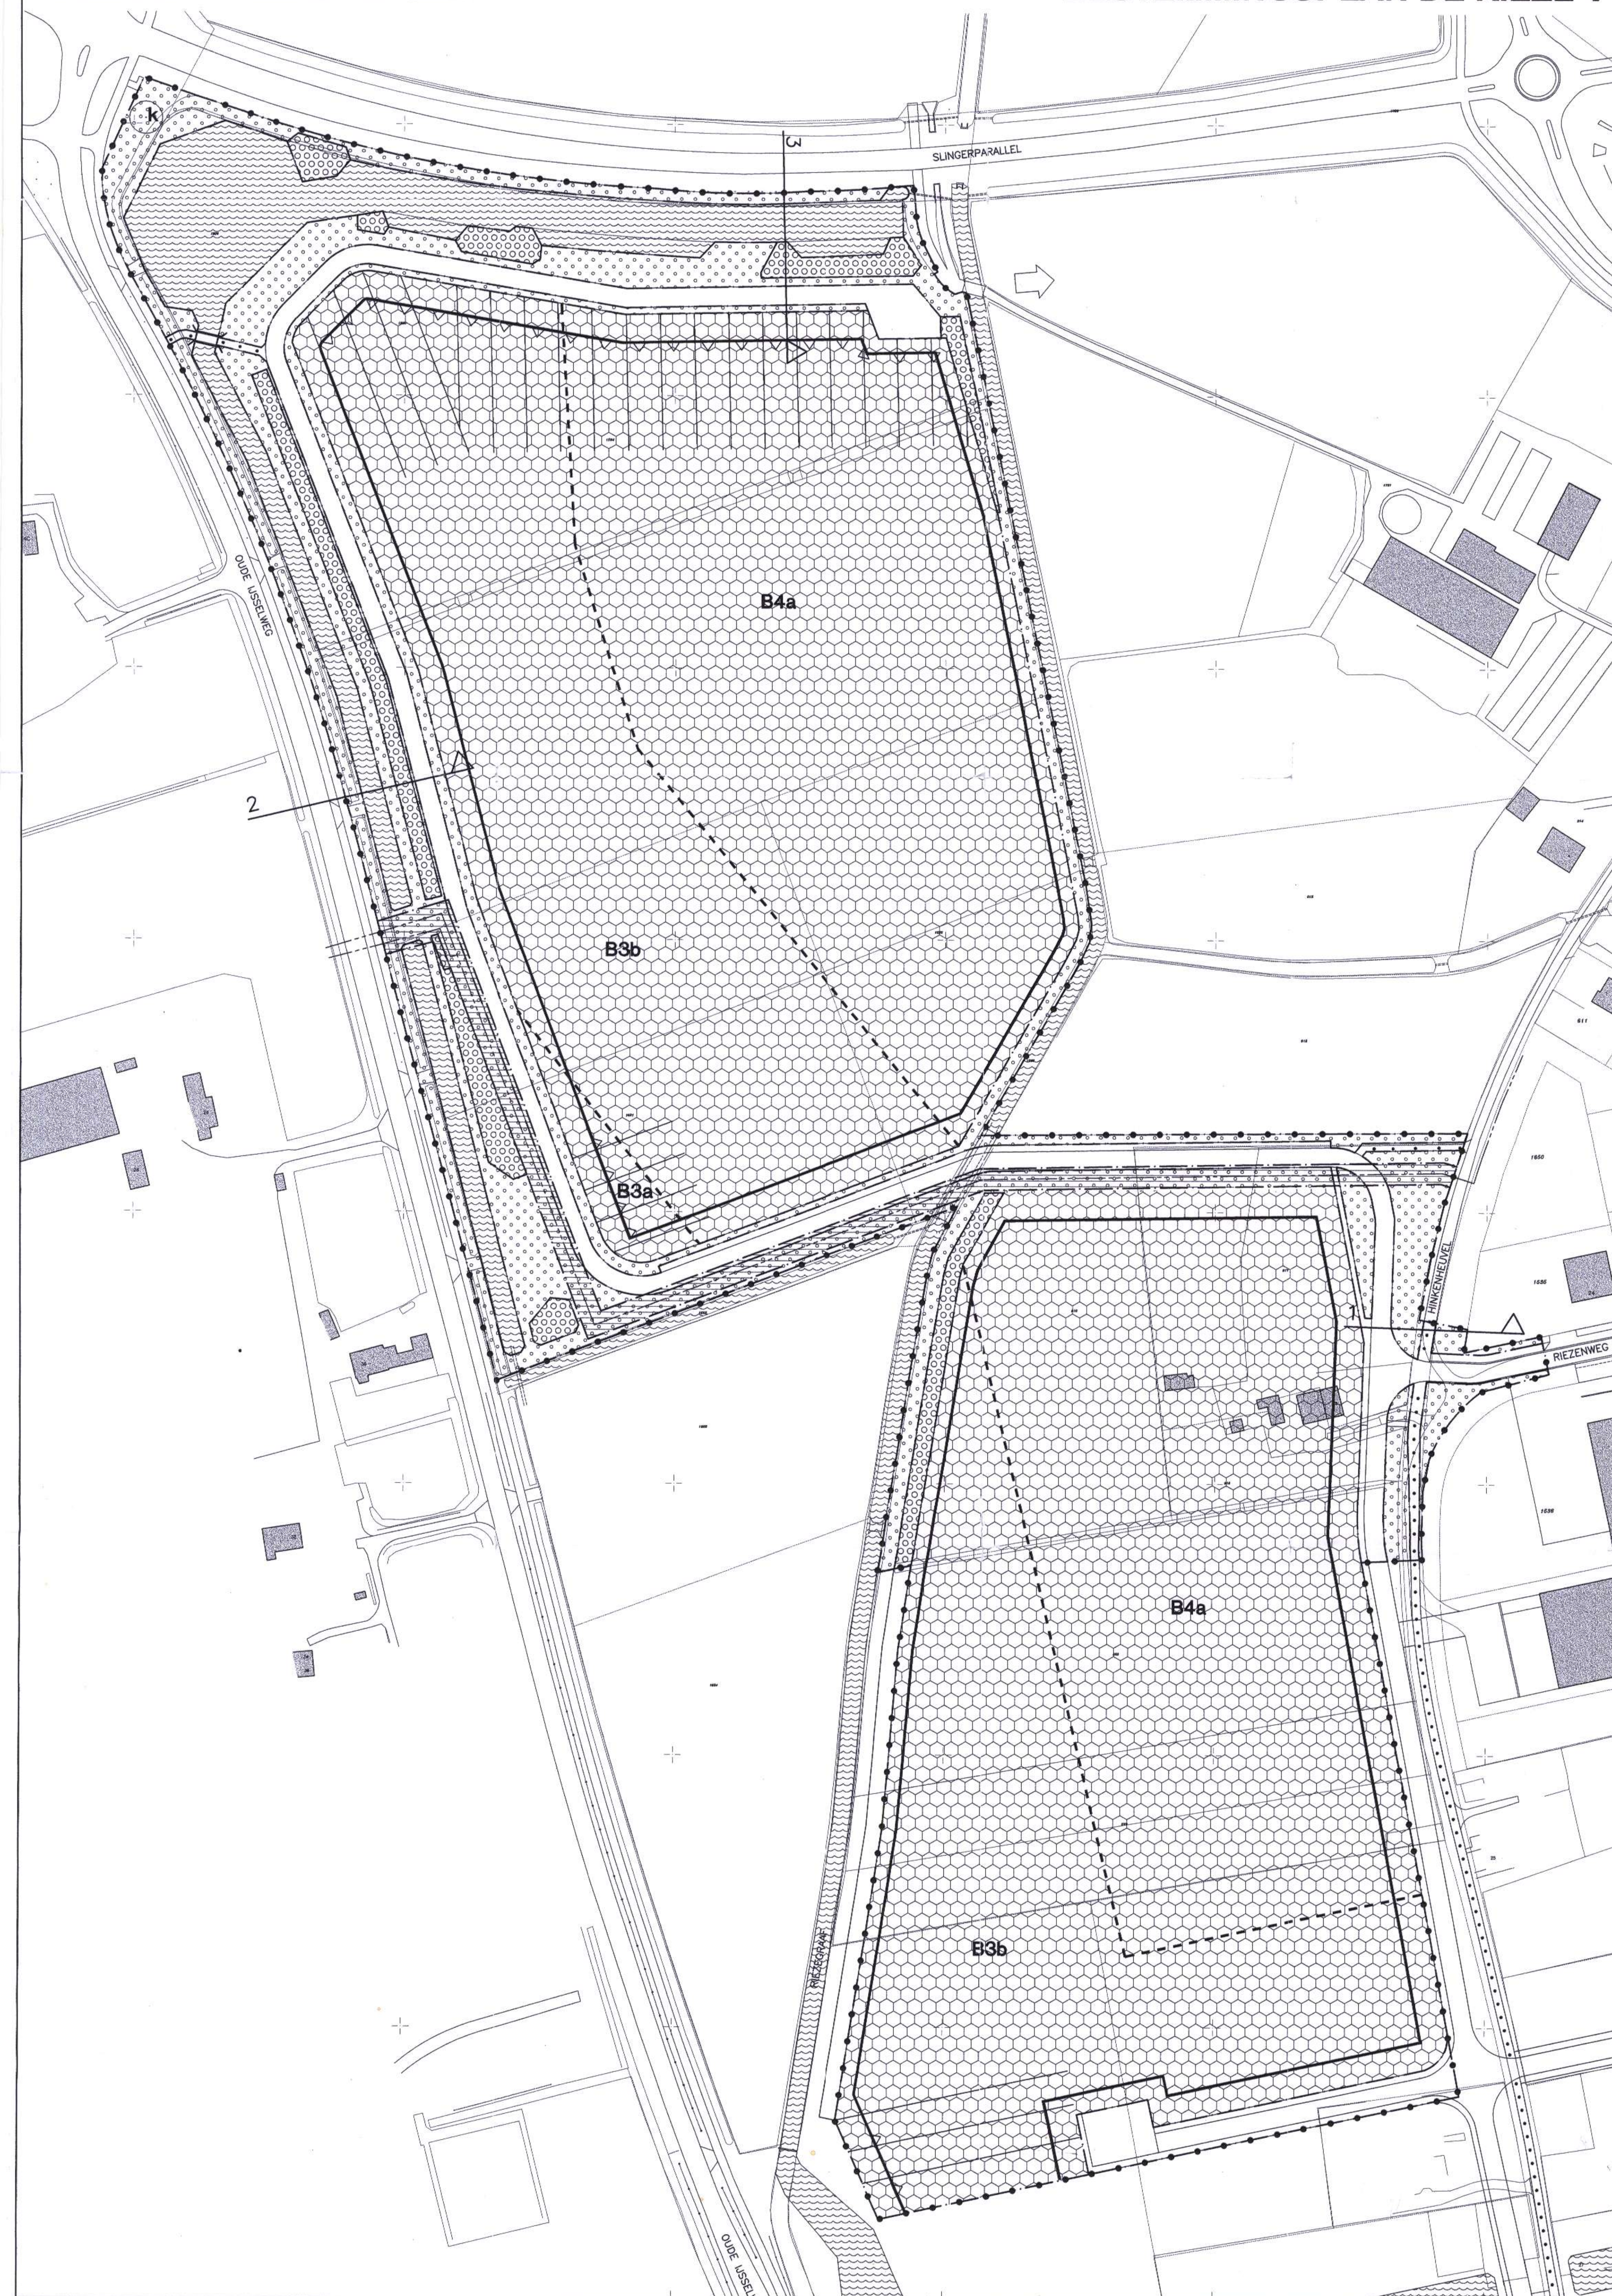


GEMEENTE GENDRINGEN

BESTEMMINGSPLAN DE RIEZE V

SCHAAL 1:1000

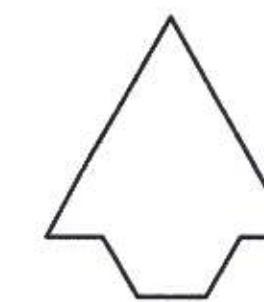


AANDUIDINGEN

- ONDERGROND MET BESTAANDE BEBOUWING EN KADASTRALE GEGEVENS
- PLANGRENS
- BESTEMMINGSGRENS
- BOUWGRENS
- VERWIJZING NAAR WEGPROFIEL
- GEBIED WAARAAN BEELDKWALITEITSEISEN WORDEN GESTELD
- BEELDBEPALENDE BOUWGRENS

BESTEMMINGEN

- ART.05 INDUSTRIETERREIN
B3... = verwijzing naar bedrijfscategorie
categoriegrens
- ART.06 WEG
berm
rijweg
rabadstrook
fietspad
voetpad
- ART.07 BEPLANTINGSSTROOK
- ART.08 GROENVOORZIENING
k = waardevolle kastanjeboom (zie voorschriften)
- ART.09 WATER
- ART.10 GASTRANSPORTLEIDING (DUBBELBESTEMMING)

WEGPROFIEL SCHAAL 1:250 maten in cm

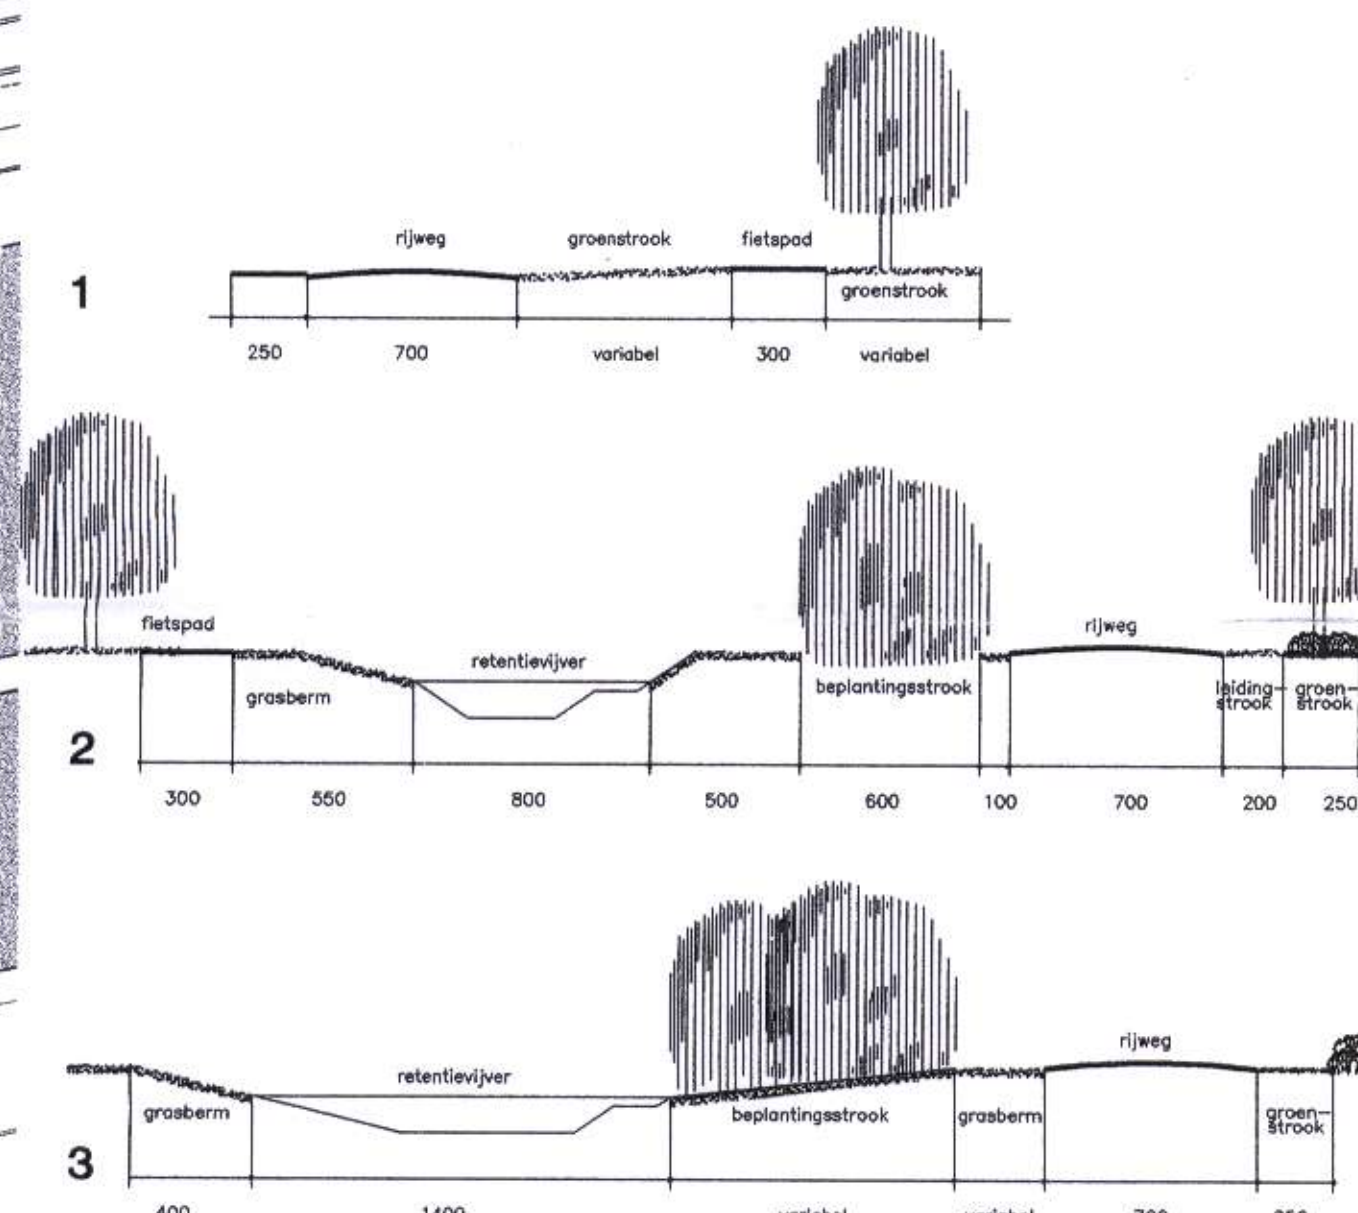

Goedgekeurd op grond van artikel 28 van de Wet op de Ruimtelijke Ordening in ons land van 18 februari 2002, nr. R2002.788
Gemeente Gendringen
Korps

Vastgesteld bij besluit van de raad der gemeente Gendringen d.d. 29 NOV. 2001
nummer 14
De secretaris, De voorzitter,
W.g. J.A. Ketting, W.g. L.H.J. Peters.
Hij bekend,
de secretaris
[Signature]

SONSBEEK ADVISEURS BV

RUIMTELIJKE ORDENING - STEDEBOUW - LANDSCHAP - ARCHITECTUUR - MILIEU
BURGEMEESTERPLEIN 2, 6814 DM ARNHEM FAX 026-6819781 TEL. 026-4498266

GEMEENTE GENDRINGEN
BESTEMMINGSPLAN BEDRIJVENTERREIN DE RIEZE V

2000

file _7266_RS d.d. 04-05-00 form. 87479 school 1: 1000
plot wijz. 01-08-01 get. NH teknnr. 7266 -1478

PLANKAART