


GEMEENTE GENDRINGEN BESTEMMINGSPLAN DE BLENK
PLAN VAN UITWERKING C

SCHAAL 1:500

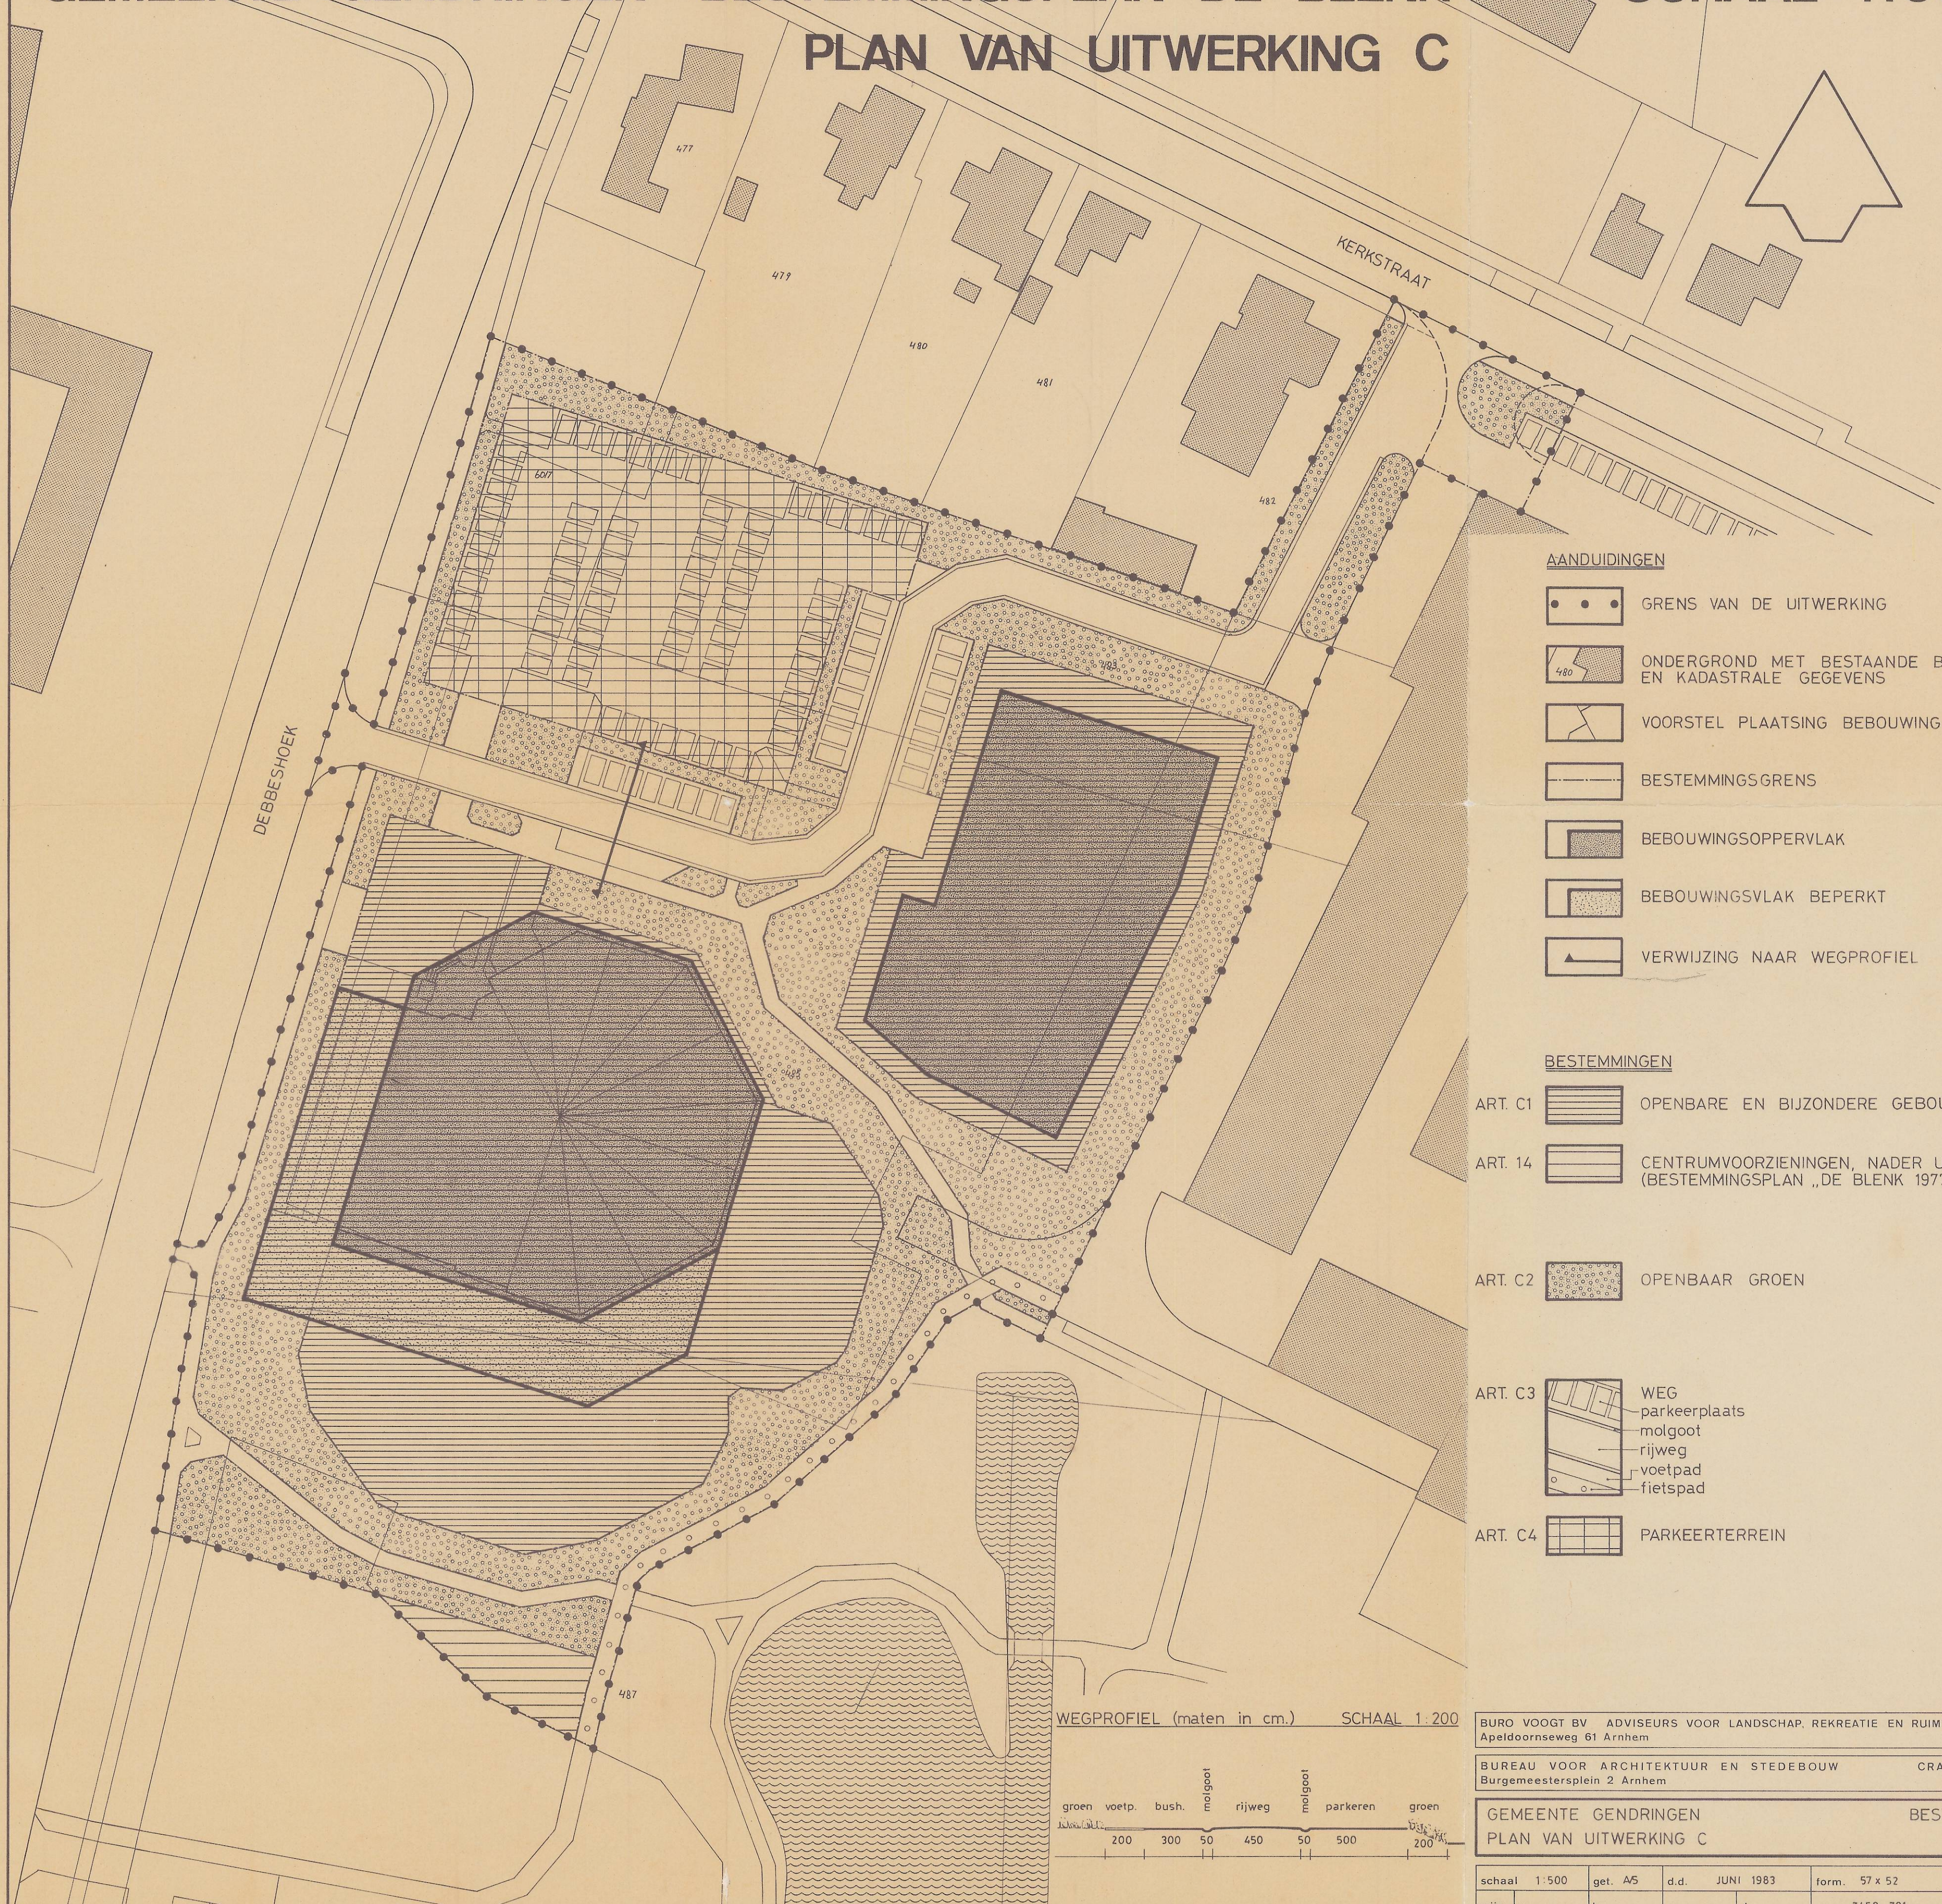

AANDUIDINGEN


- GRENS VAN DE UITWERKING
- ONDERGROND MET BESTAANDE BEBOUWING EN KADASTRALE GEGEVENS
- VOORSTEL PLAATSING BEBOUWING
- BESTEMMINGSGRENS
- BEBOUWINGSOPPERVLAK
- BEBOUWINGSVLAK BEPERKT
- VERWIJZING NAAR WEGPROFIEL

BESTEMMINGEN

- ART. C1 OPENBARE EN BIJZONDERE GEBOUWEN
- ART. 14 CENTRUMVOORZIENINGEN, NADER UIT TE WERKEN (BESTEMMINGSPLAN „DE BLENK 1977”)
- ART. C2 OPENBAAR GROEN
- ART. C3 WEG
 - parkeerplaats
 - molgoot
 - rijweg
 - voetpad
 - fietspad
- ART. C4 PARKEERTERRAIN

WEGPROFIEL (maten in cm.)

SCHAAL 1:200

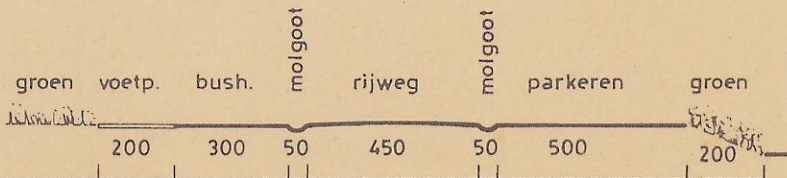

BURO VOOGT BV ADVISEURS VOOR LANDSCHAP, REKREATIE EN RUIMTELIJKE ORDENING BUITENGEBIEDEN
Apeldoornseweg 61 Arnhem tel. 085 - 436290

BUREAU VOOR ARCHITEKTUUR EN STEDEBOUW CRAMER - RIEMERSMA - GODTHELP BV
Burgemeestersplein 2 Arnhem tel. 085 - 456255

GEMEENTE GENDRINGEN BESTEMMINGSPLAN DE BLENK
PLAN VAN UITWERKING C JUNI 1983

schaal 1:500		get. A5		d.d. JUNI 1983		form. 57 x 52		PLANKAART
wijz. a.		b.		c.		d.		