



SITUATIETEKENING
SCHAAL 1 : 1000

De m2 windhinder door de geluidsschermen is:

- H=2,00 m: 37.80m1 x 1,33+0/2m = 26 m2
- H=2,50 m: 39.45m1 x 0,85+1,53/2m = 47 m2
- totaal = 73 m2

De m2 windhinder door de geprojecteerde nieuwe scholen is:

- School1 (geel) 53.01 x 3,76m = 200 m2
- School 2(oranje) 94,24 x 3,18m = 300 m2

De m2 windhinder bomen 2019:

- School1 (geel) = 0 m2
- School 2(oranje) = 0 m2

LEGENDA

GEKOPPELDE XREFS

Xref-DTB NRV BGT bestaande situatie 2d v001.dwg
DWM NRV Export 2021-09-29.dwg
Schoolgebouw_senaric_2.dwg
Schoolgebouw_senaric_3.dwg
Xref-KADNRV Perceelsgrenzen.dwg
20230228 Deelgebied de Vijver.dwg
W20-11734-V0-103_1e kappen bomen NLL_wldwg

OPMERKINGEN

- Maten in meters tenzij anders aangegeven
- Hoogtemaatvoering in meters t.o.v. NAP
- Coördinaten in meters t.o.v. rijksdriehoekensfeisel
- Hoeken aangegeven in graden (360° sfseisel)

0 10 20 30 40m
Schaal 1:1000

Witteveen Bos

Wijz.	Getekend	Datum	Omschrijving
A			
B			
C			


Nieuw Boekhorst te Voorhout
Voorontwerp
Onderdeel
Molenbiotoop Hogewegse molen - geluidsschermen en school
Situatie


Status	In bewerking	Getekend		
Datum	14-11-2023	Gecontroleerd		
Schaal	Formaat	Projectcode	Tekeningnummer	Bladnummer
1:1000	A1	129862	1000	1/2

Witteveen+Bos Raadgevende ingenieurs B.V.

www.witteveenbos.com | KvK 38020751

Plotdatum: 11/13/2023 4:03

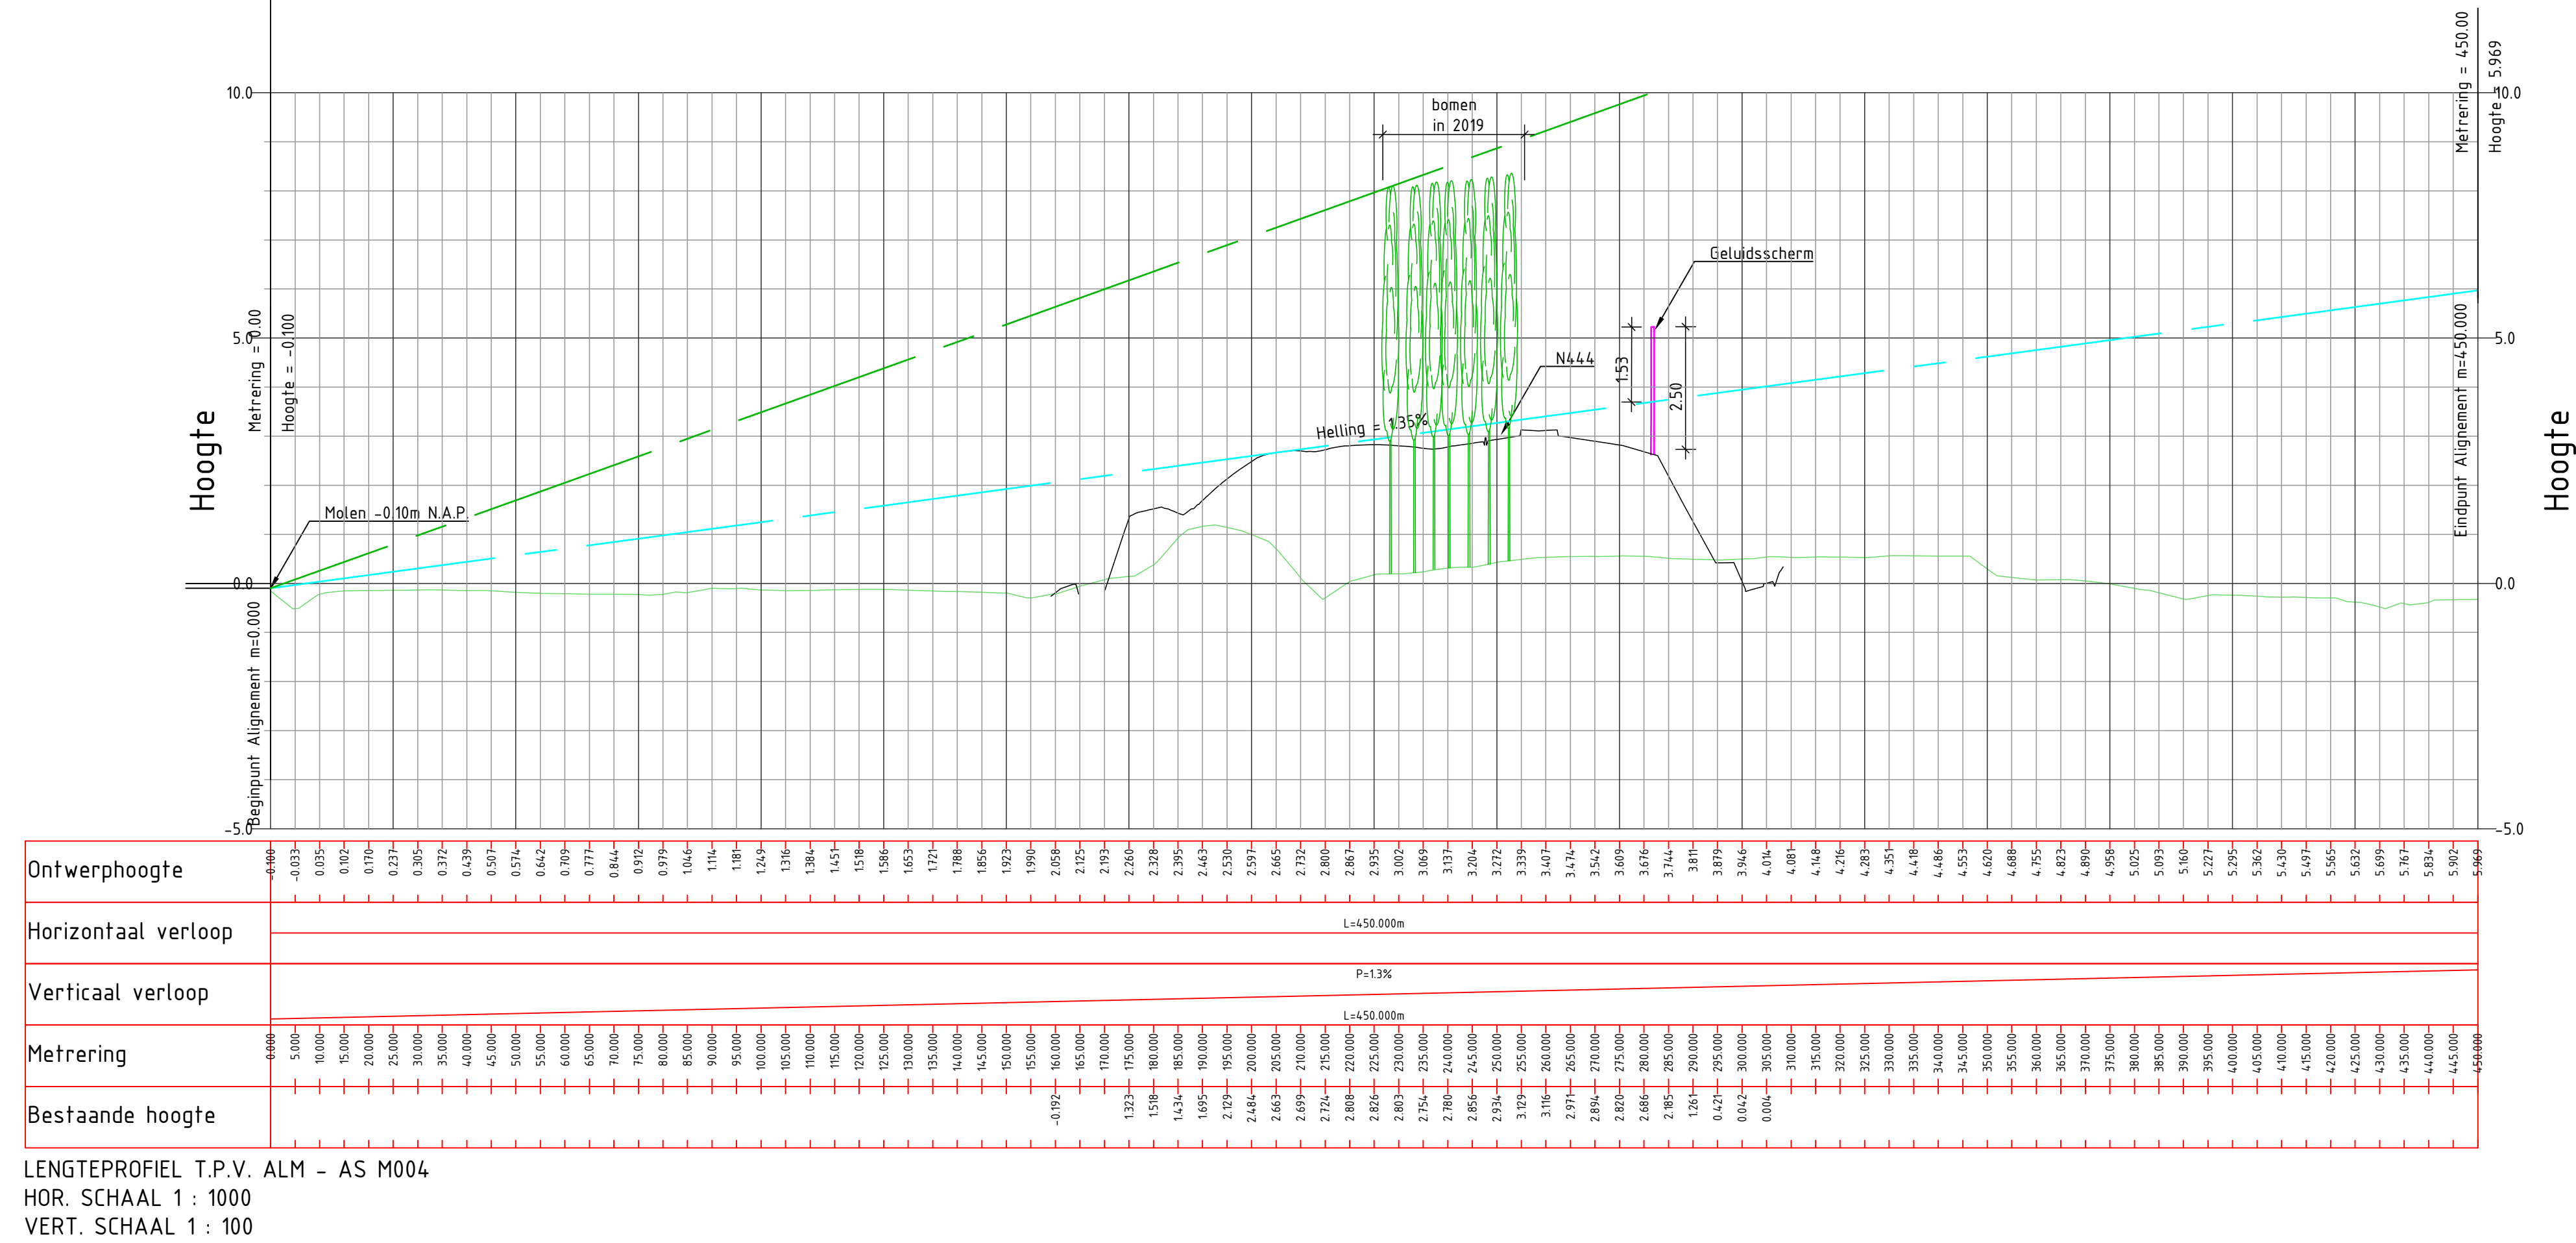

 Status	In bewerking	Getekend	
Datum	14-11-2023	Gecontroleerd Goedgekeurd	
Schaal	Formaat	Projectcode	Tekeningnummer
1:1000	A1	129862	1000
			Bladnummer
			2/2