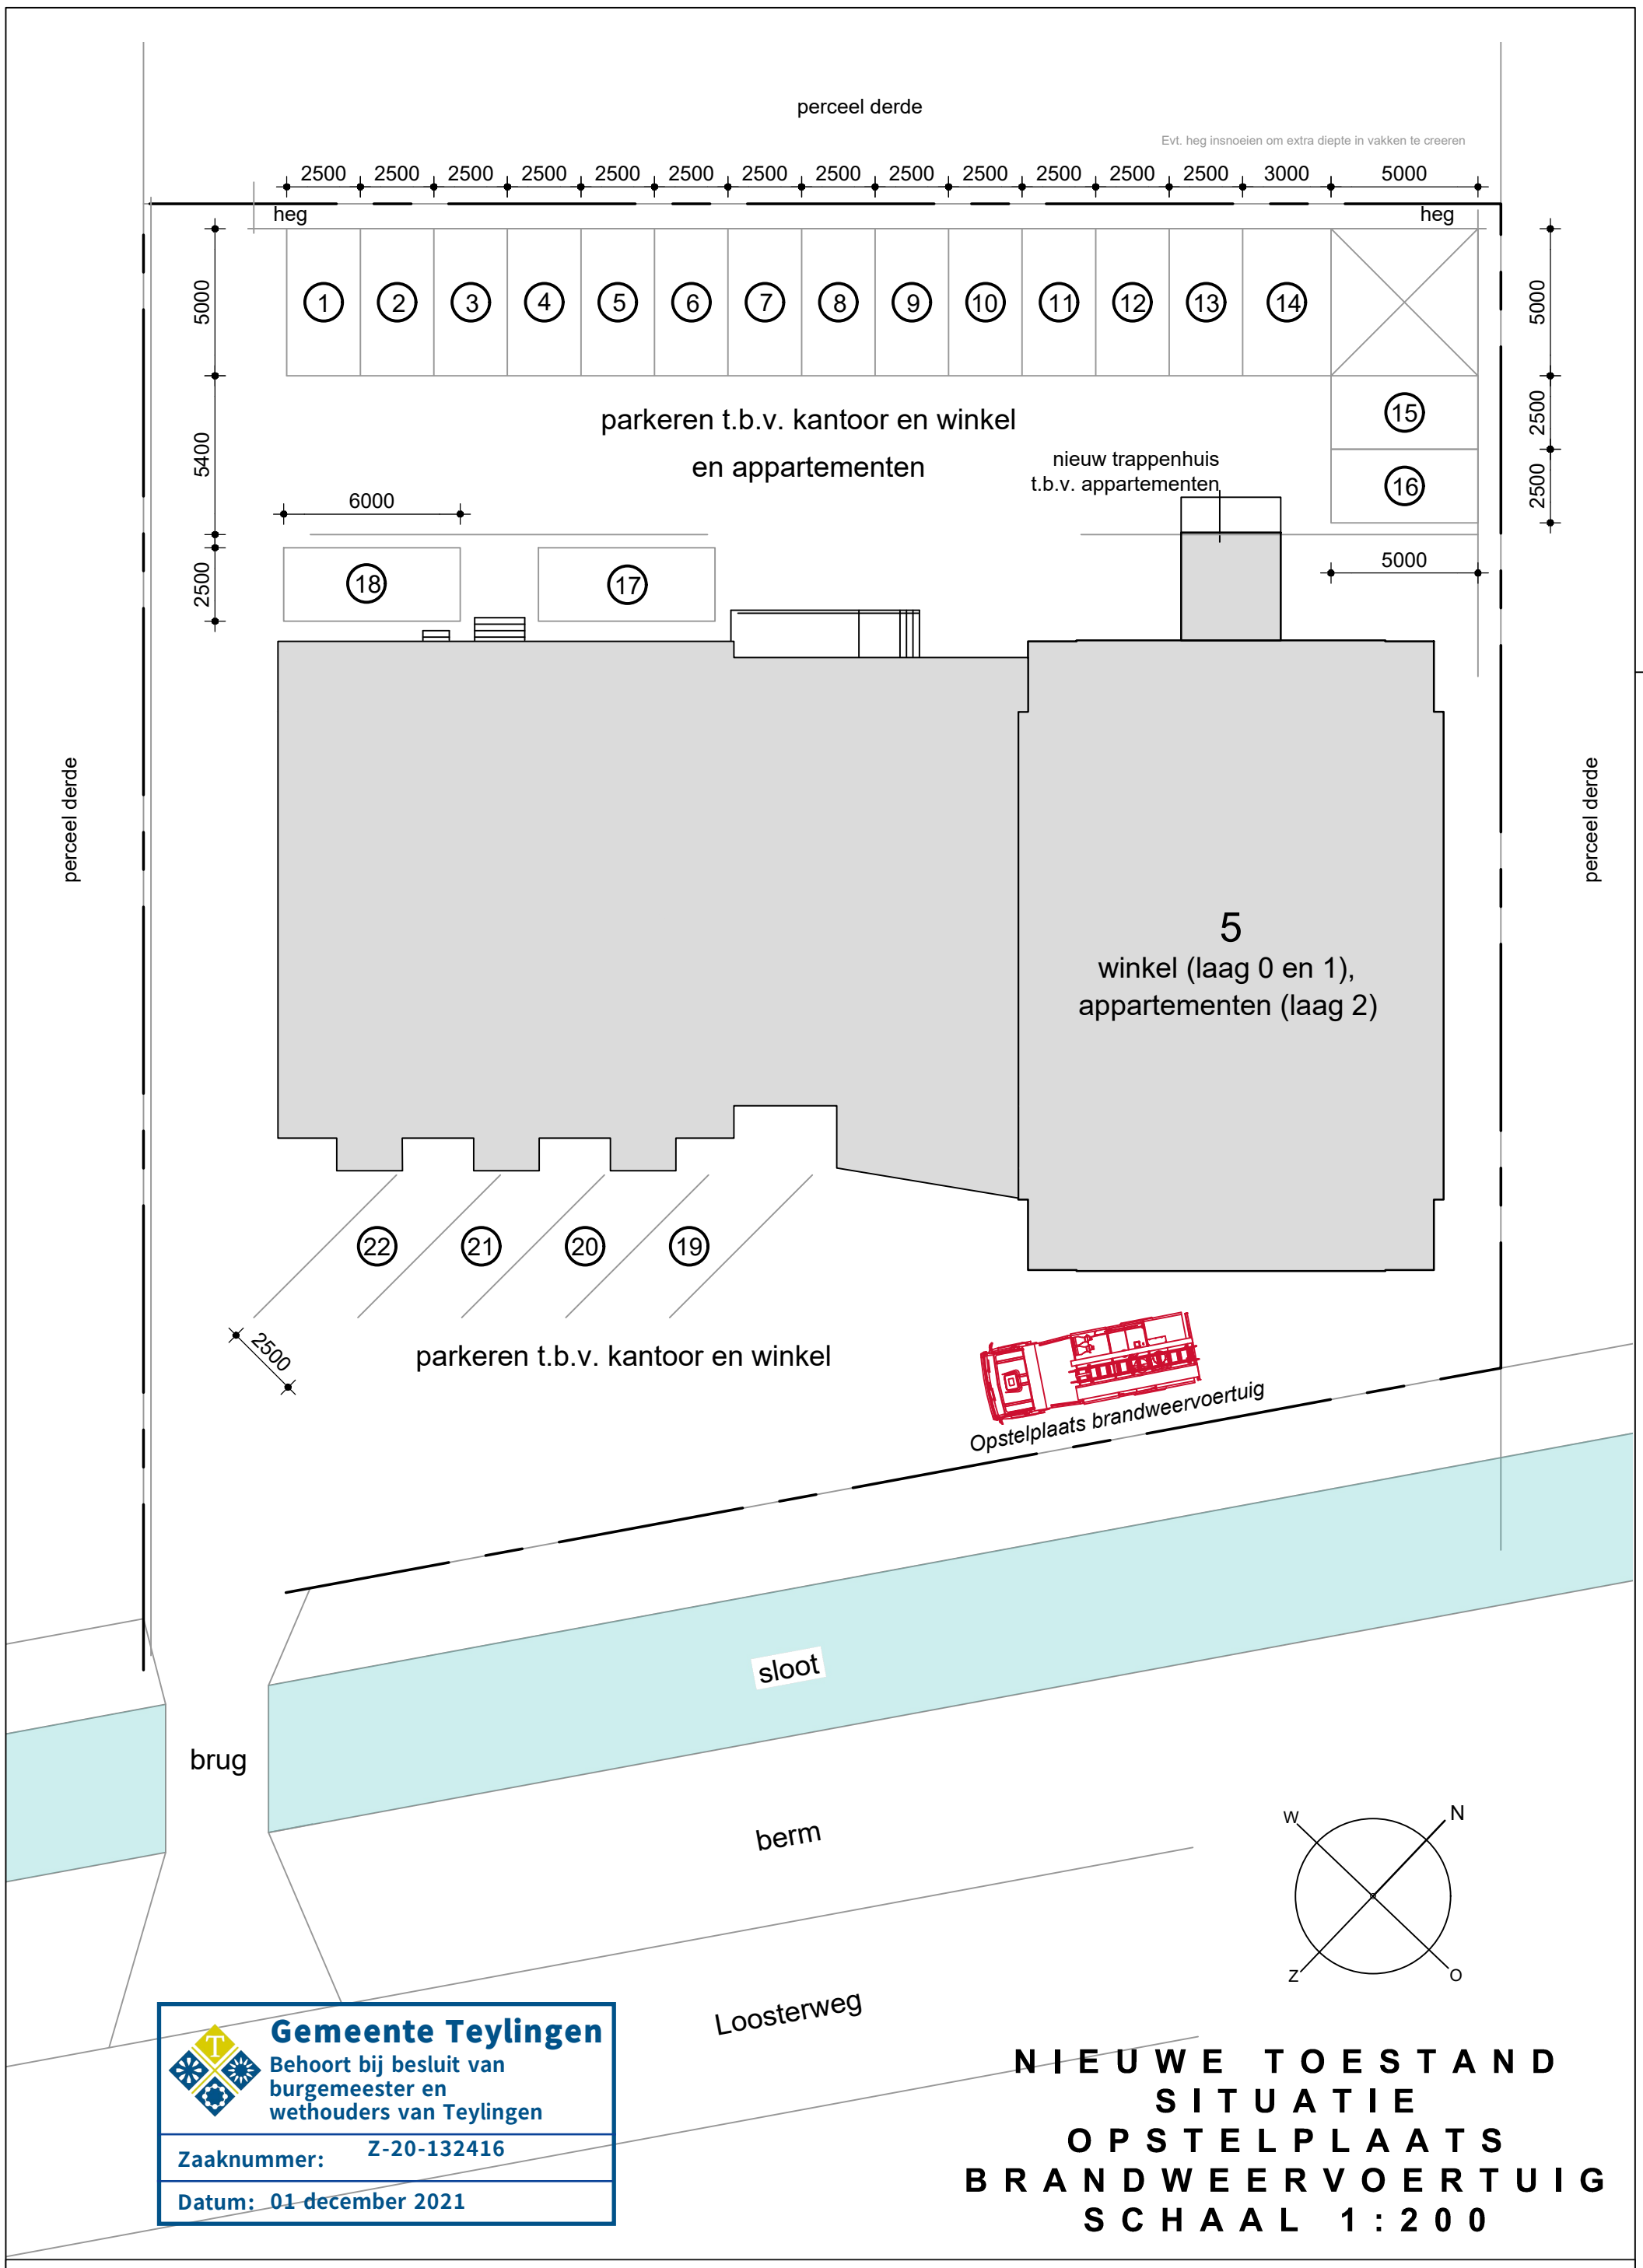

Project:	Onderdeel:	Opdrachtgever:	Schaal/formaat:	Getekend/datum:	Gewijzigd:	Project nr.:	Tekening nr.:
APPARTEMENTEN 2E VERDIEPING LOOSTERWEG 5 TE VOORHOUT	Opstelplaats Brandweervoertuig	Dhr.A.J.van der Plas & P.A.H. van Zuijlen	A3	w.slingerland 5 juni 2020	A. C. B. D.	19156	DO 004

VAN REISEN
BOUWMANAGEMENT & ADVIES