



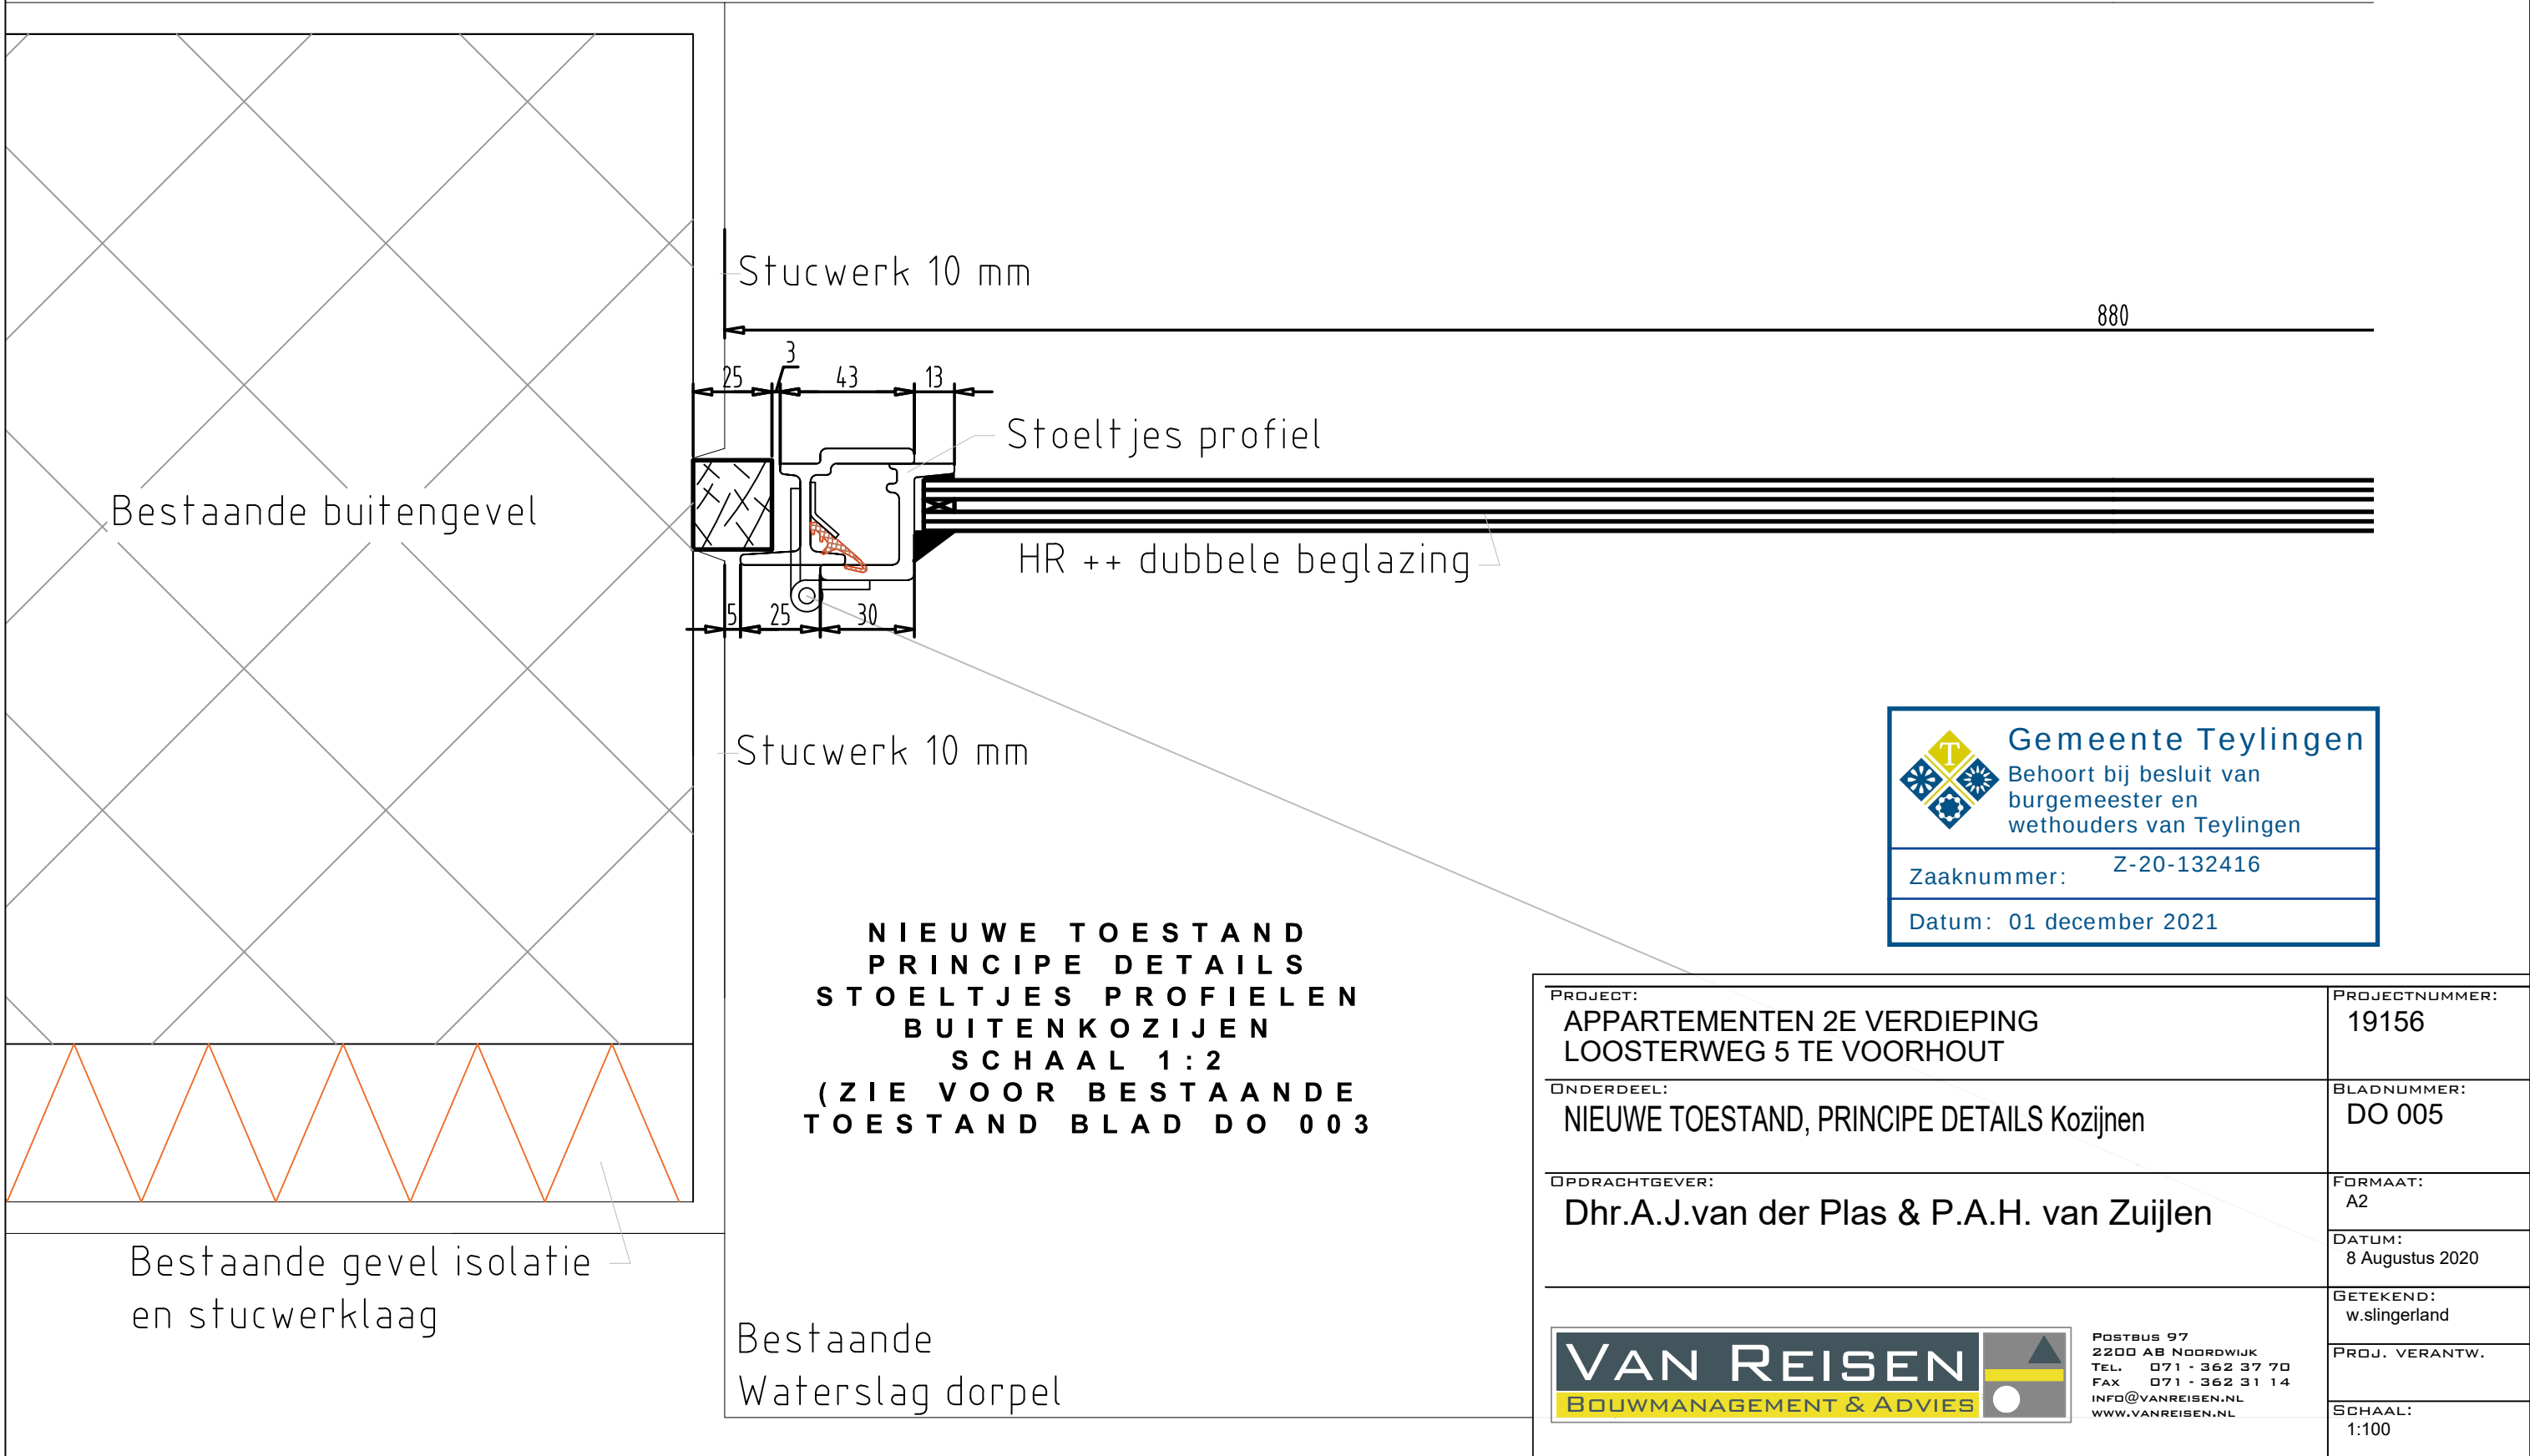

NIEUWE TOESTAND
PRINCIPE DETAILS
STOELTJES PROFIELEN
BUITENKOZIJNEN
SCHAAL 1:2
(ZIE VOOR BESTAANDE
TOESTAND BLAD DO 003)

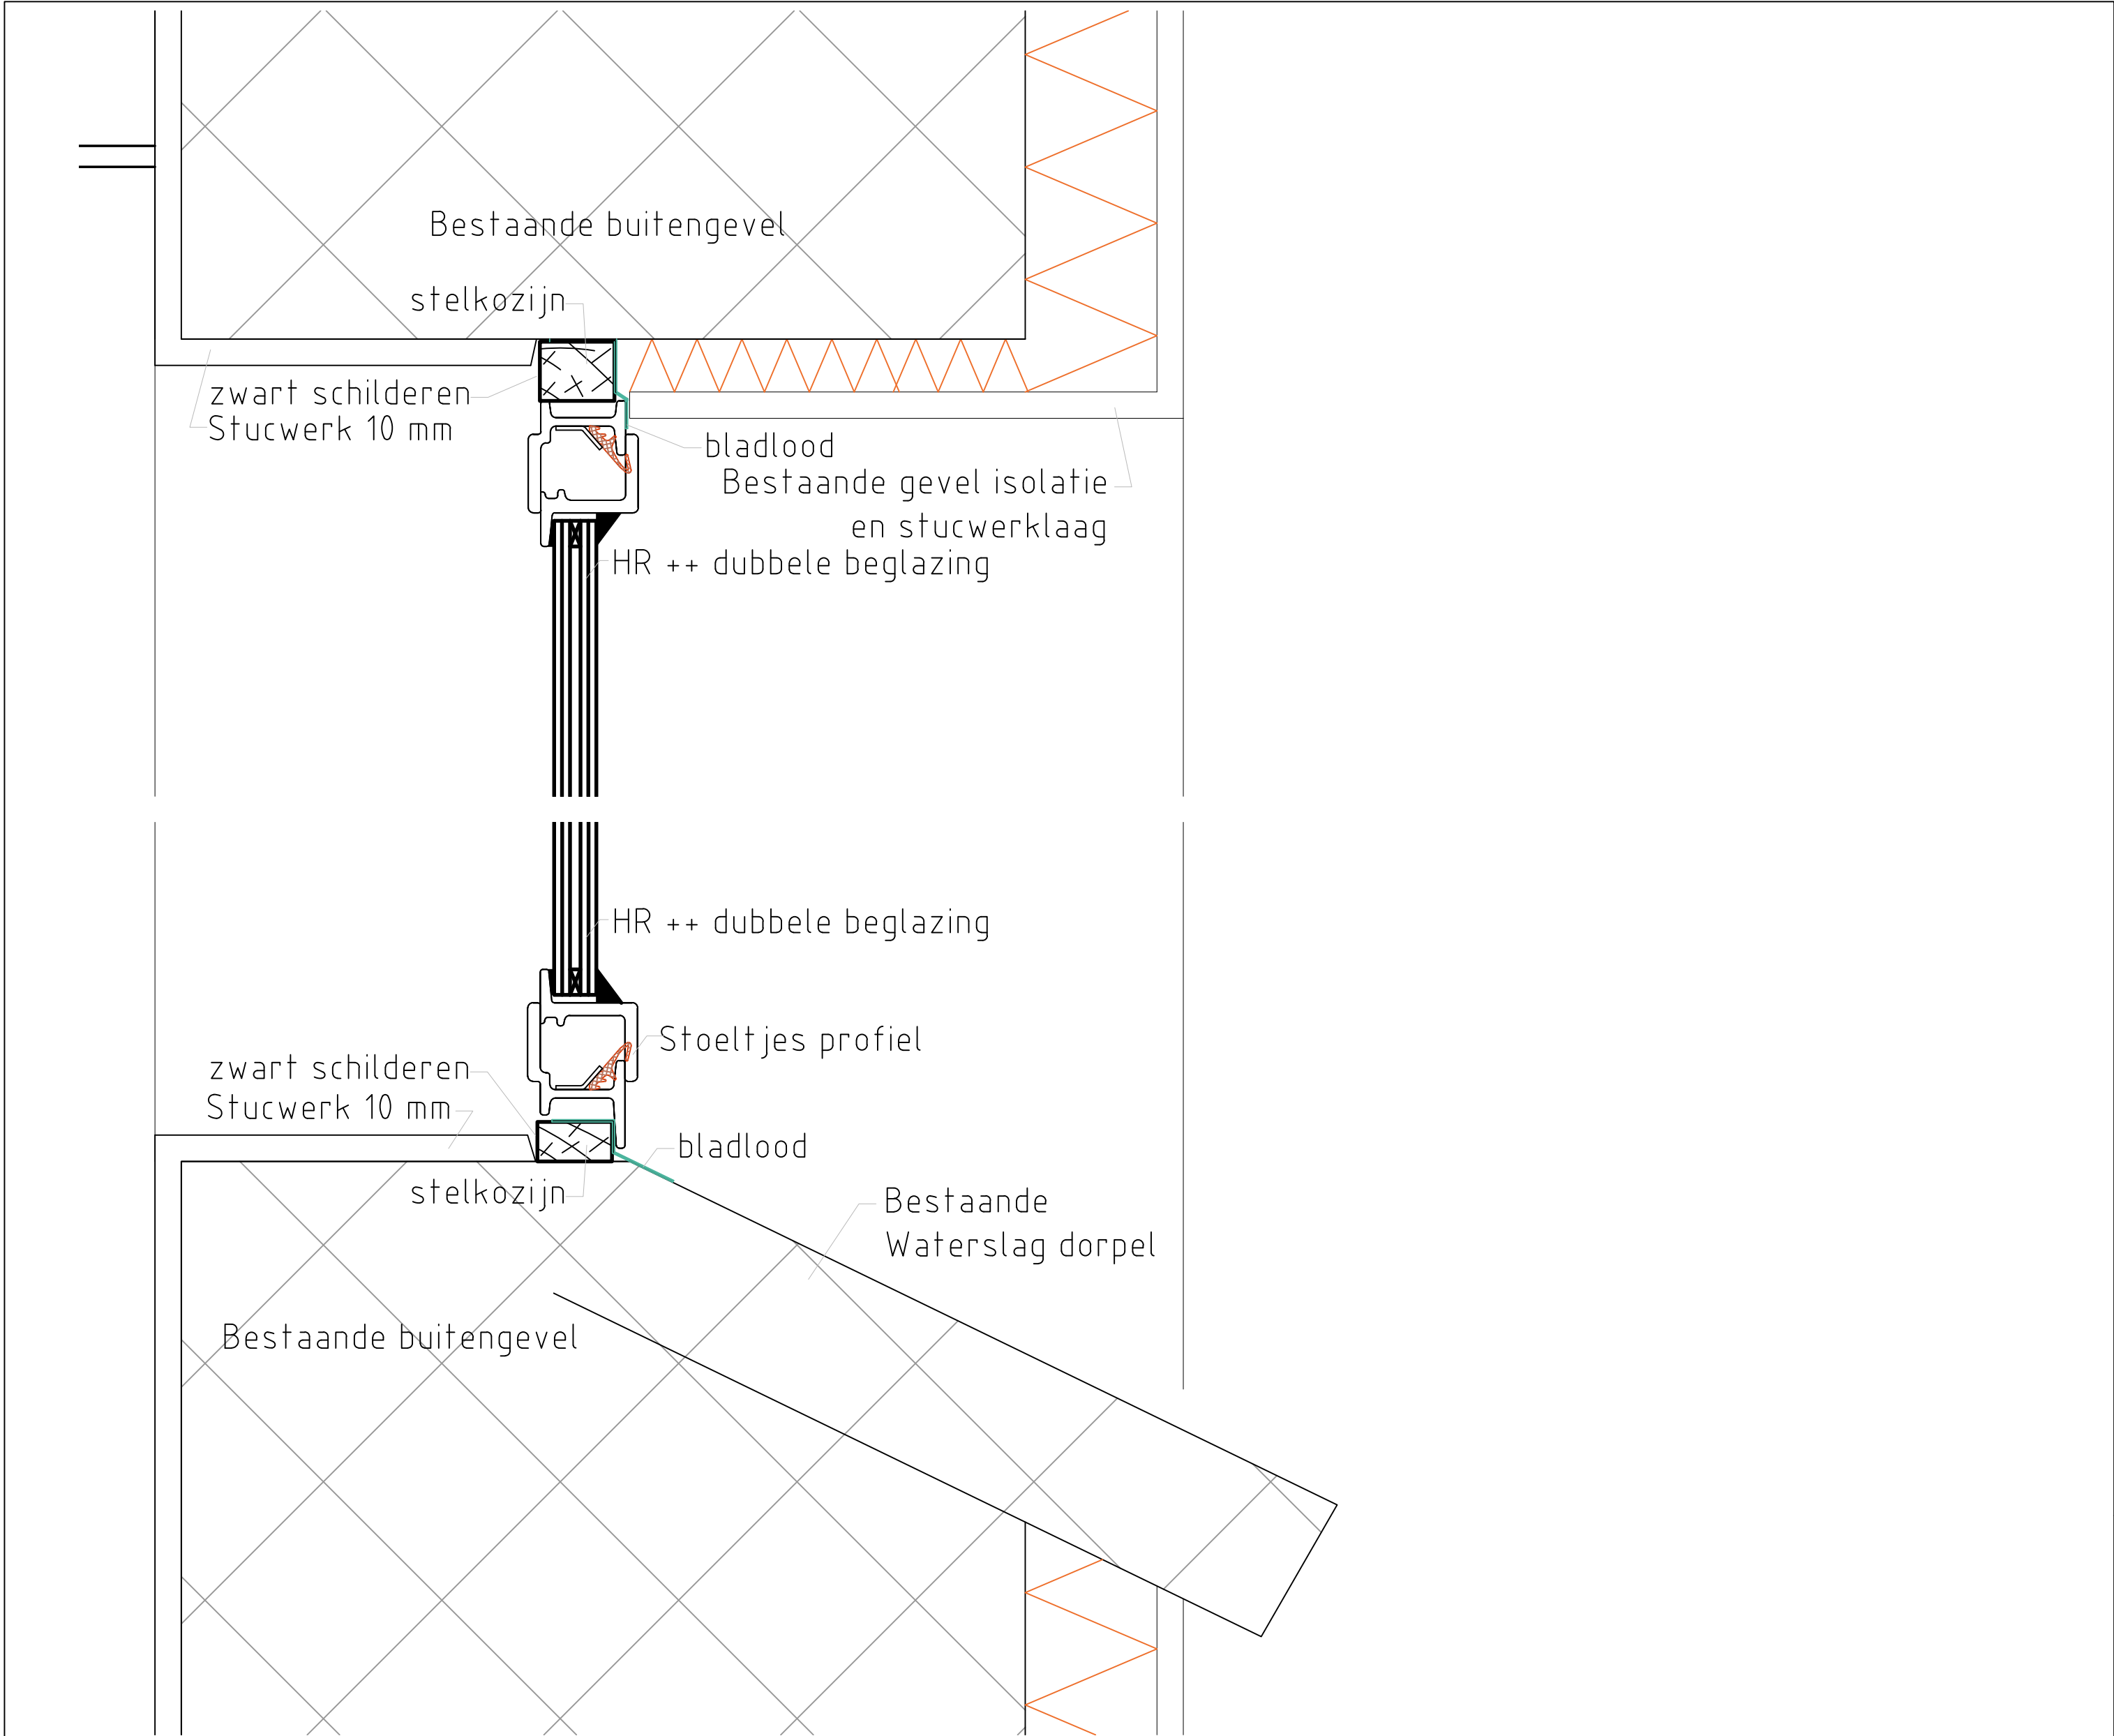

Gemeente Teylingen
Behoort bij besluit van
burgemeester en
wethouders van Teylingen

Zaaknummer: Z-20-132416

Datum: 01 december 2021

PROJECT: APPARTEMENTEN 2E VERDIEPING LOOSTERWEG 5 TE VOORHOUT	PROJECTNUMMER: 19156
ONDERDEEL: NIEUWE TOESTAND, PRINCIPE DETAILS Kozijnen	BLADNUMMER: DO 005
OPDRACHTGEVER: Dhr.A.J.van der Plas & P.A.H. van Zuijlen	FORMAAT: A2
	DATUM: 8 Augustus 2020
	GETEKEND: w.slingerland
	PROJ. VERANTW.
	SCHAAL: 1:100

VAN REISEN
BOUWMANAGEMENT & ADVIES



POSTBUS 97
2200 AB NOORDWIJK
TEL. 071 - 362 37 70
FAX 071 - 362 31 14
INFO@VANREISEN.NL
WWW.VANREISEN.NL