




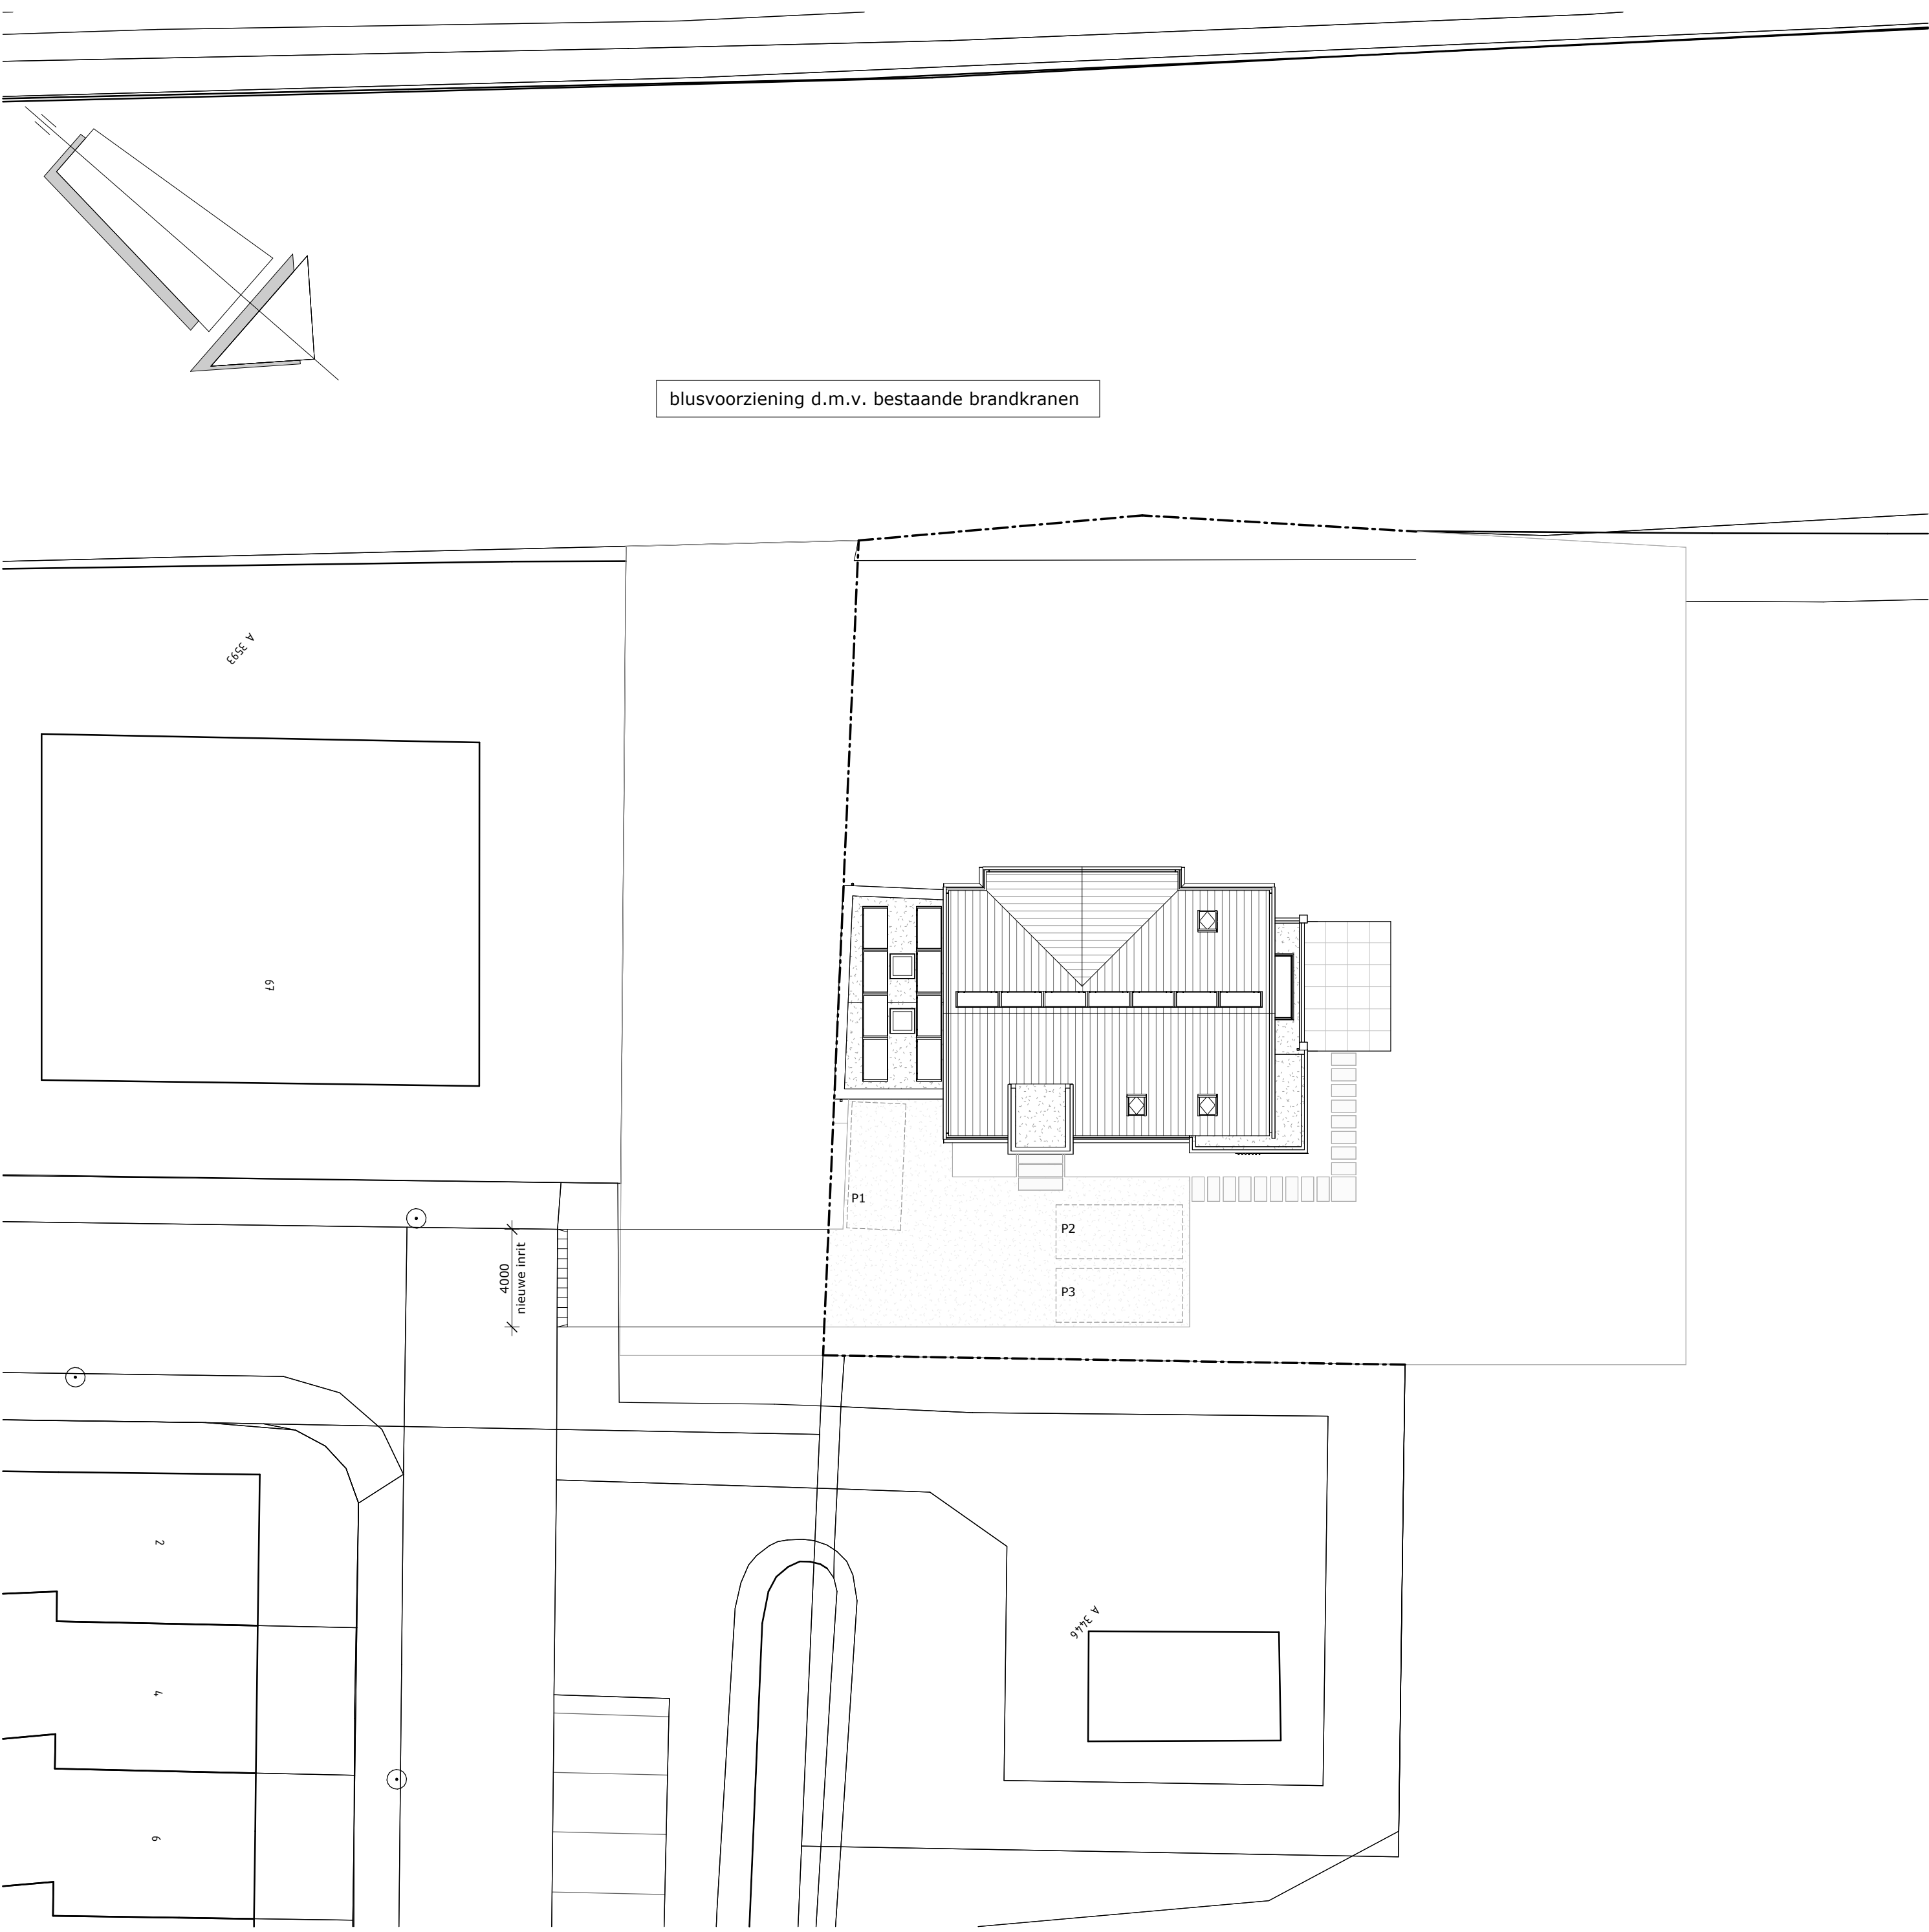

blusvoorziening d.m.v. bestaande brandkranen

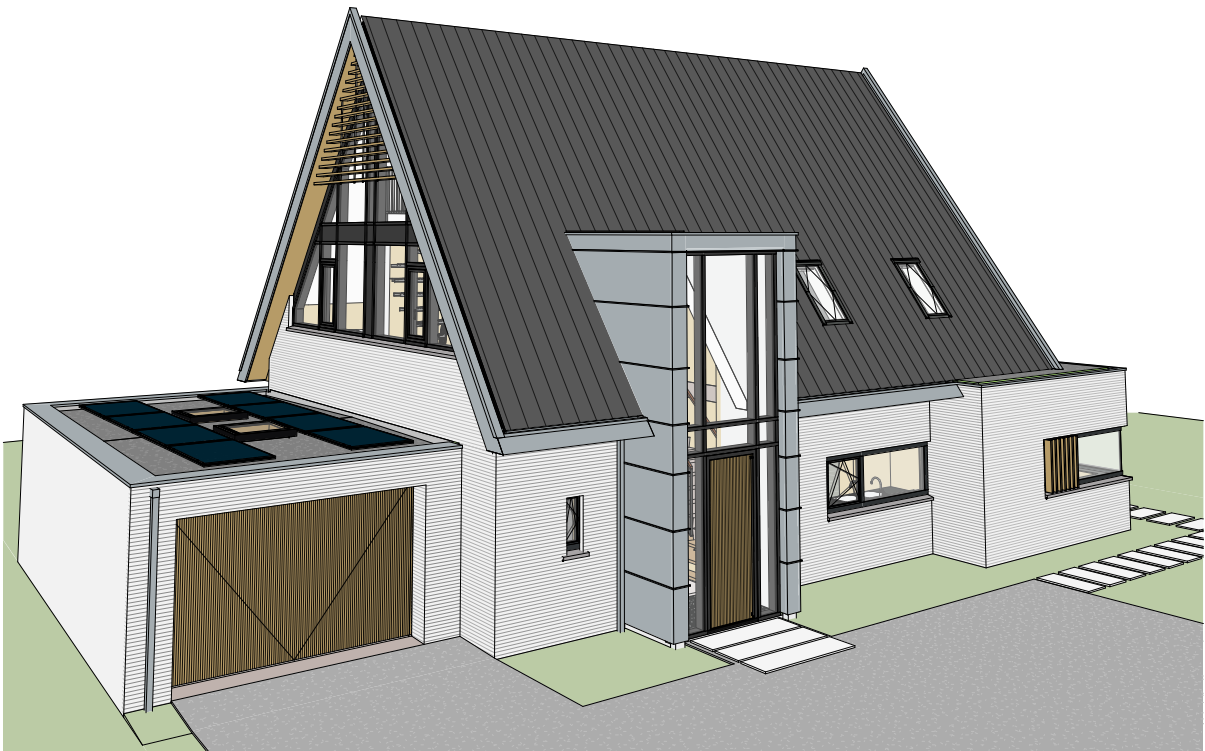

perspectief zuidoost

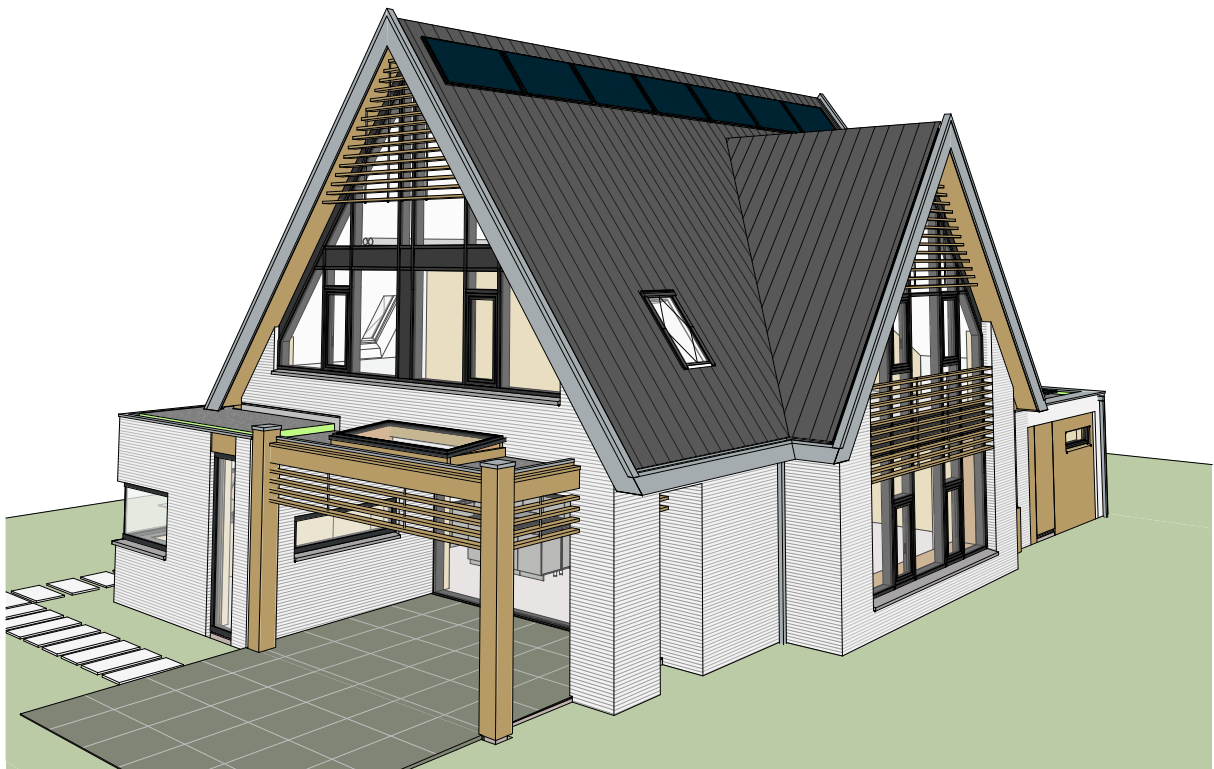

perspectief noordwest

		wijziging: A 16-12-2024		JBL
betreft:	Nieuwbouw woning a/d Schoonoord te Voorhout			
opdrachtgever:	fam. Clemens			
onderdeel:	Situatietekening			
projectarchitect:	ir. J.J. Guldemon	projectleider:	A. Jonker	
formaat:	A2	schaal:	1:200	
projectnummer:	21.5300		bladnummer:	B.0.01
getekend:	J. Vlasman		datum:	5 december 2023

ARCHITECTENBUREAU
PIET ONDERWATER & PARTNERS

Vliet Z.Z. 5 2231 GH RIJNSBURG architectenregister: 1.890126.167
t: 071 402 6111 | f: 071 403 1717 | www.onderwater-partners.nl

