




BESTEMMINGEN		
	Subbestemmingen	Nadere aanwijzingen
A	AGRARISCHE DOELEINDEN	Ahn, agrarische hulp- en nevenbedrijven toegestaan
AB	AGRARISCHE DOELEINDEN MET IN HOOFDZAAK BLOEM-BOLLENCULTUUR	(o) open erf (z) geen gebouwen toegestaan (t) bedrijfstuin (b) brandstofleiding
H	HORECA	(o) open erf
W	WOONDOELEINDEN	(k) kassen toegestaan (z) geen gebouwen toegestaan (w) bedrijfswoning
E	ERF	(s) volledig te bebouwen
T	TUIN	(n) tuinkasten en hobbykassen toegestaan
W	WATER	(b) brandstofleiding
V	VERKEER	
V	WATERKERING	



UIT TE WERKEN BESTEMMINGEN	
UAhn	UIT TE WERKEN GEBED VOOR AGRARISCHE HULP-EN NEVENBEDRIJVEN
	Nadere aanwijzingen
	(t) bedrijfstuin (o) open erf (b) brandstofleiding

- OVERIGE AANDUIDINGEN
- Cijfer bij letteraanduiding = maximumhoogte in meters
- % Maximaal toelaatbaar bebouwd oppervlak
 - ▲ Dwarsprofiel
 - Wijzigingsbevoegdheid ex art.11 WRO.
 - Maten in meters
 - Kadastrale gegevens
 - (12) Maximum nokhoogte in meters
 - Plangrens
 - Plangrens tevens gemeentegrens
 - Monument
 - 60m Straalverbinding met max toelaatbare bouwhoogte t.o.v. N.A.P.

NB
HET BLAUE OMGEVINGDEEL IS
OK INDIKELS ONHERROEPELIJK
GOEDKEURD!!!!!!!!!!!!!!

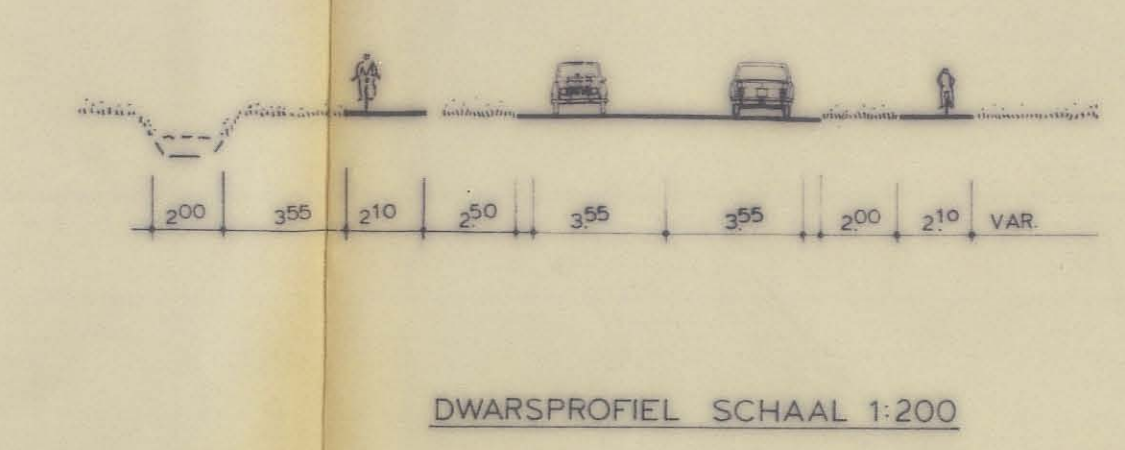

gemeente		SASSENHEIM	
bestemmingsplan		AGRARISCH BEGRUVENTERREIN RIJKSSTRAATWEG	
code gemeente	203	kaartblad nr	18x11
nummer	8326	datum	17-12-1995
		get	ND
		referto	drs AT MHOEDEMAKER
endbestemming t.o.v. de kaart			
BOI rottterdam			

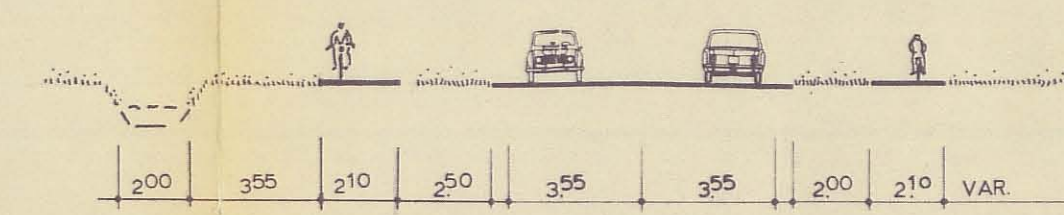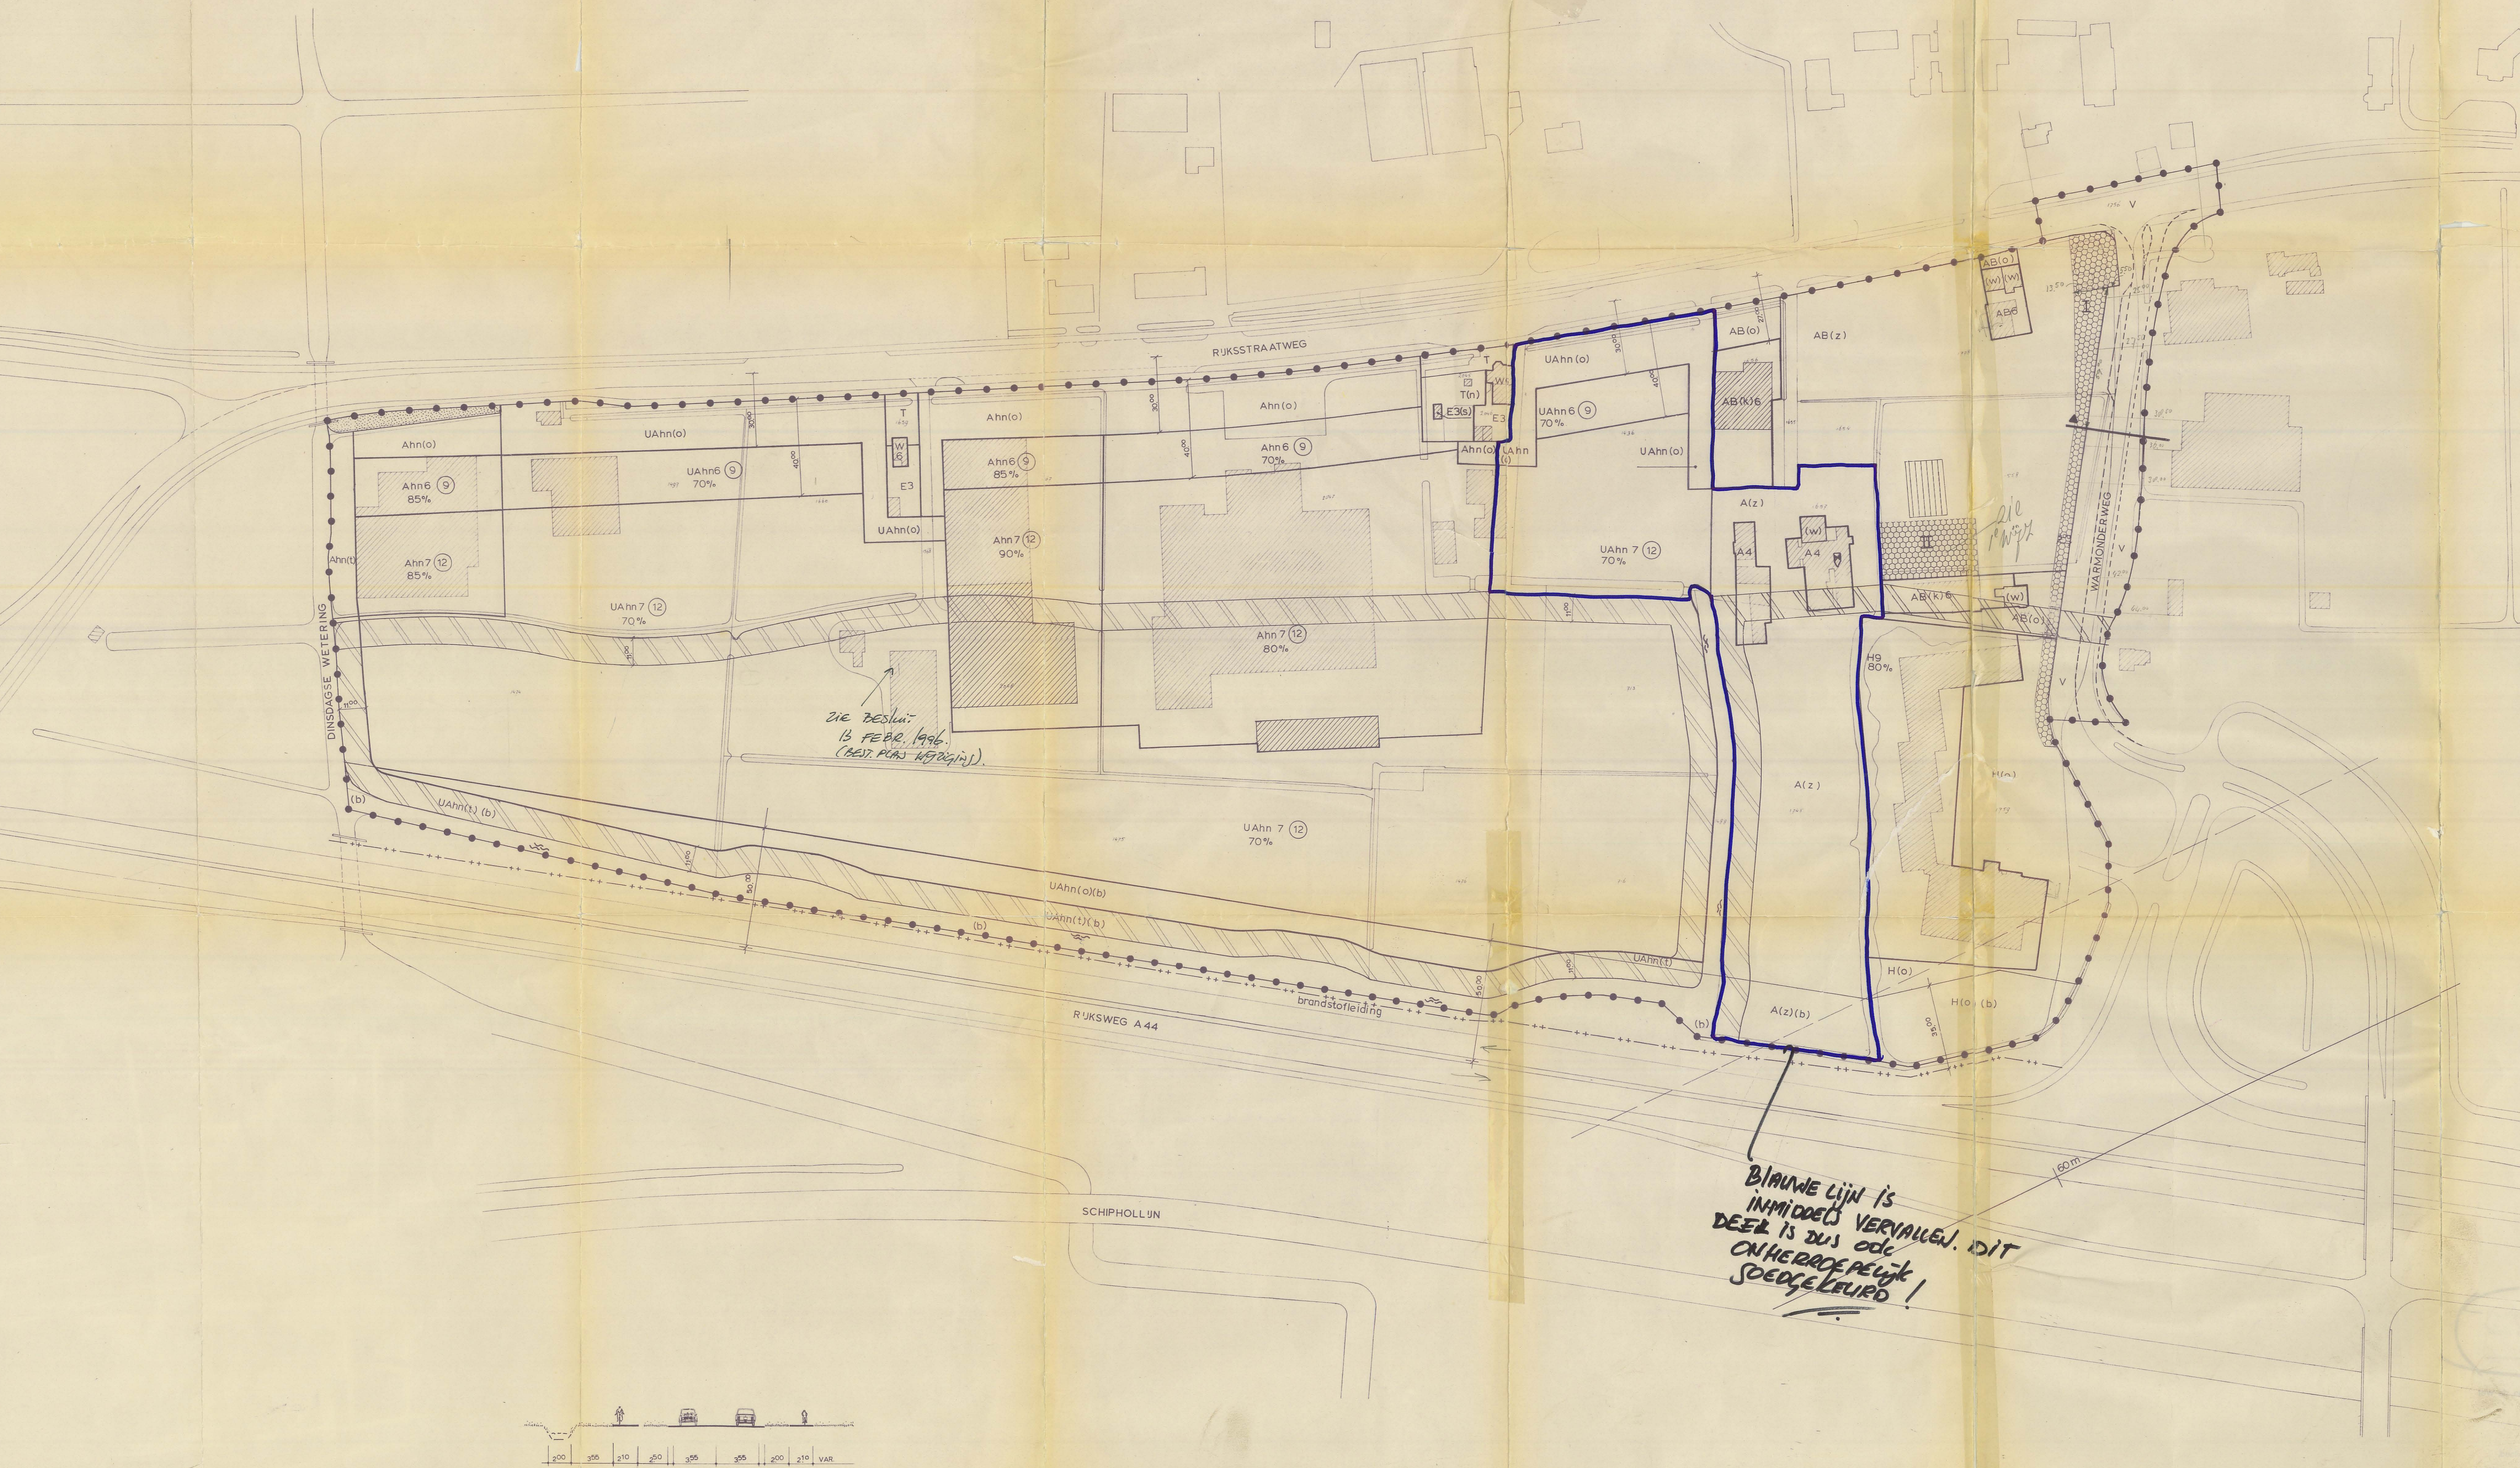

DWARSPROFIEL SCHAAL 1:200

BESTEMMINGEN		
	Subbestemmingen	Nadere aanwijzingen
A	AGRARISCHE DOELEINDEN	Ahn agrarische hulp- en nevenbedrijven toegestaan
AB	AGRARISCHE DOELEINDEN MET IN HOOFDZAAK ELDOEM-BOLLENCULTUUR	(o) open erf (z) geen gebouwen toegestaan (w) bedrijfswoning (t) bedrijfstuin (b) brandstofleiding
H	HORECA	(o) open erf
W	WOONDOELEINDEN	(b) brandstofleiding
E	ERF	(s) volledig te bebouwen
T	TUIN	(n) tuinkasten en hobbykassen toegestaan
WATER		(b) brandstofleiding
GROENVOORZIENINGEN		
V	VERKEER	
WATERKERING		

UIT TE WERKEN BESTEMMINGEN	
UAhn	UIT TE WERKEN GEBIED VOOR AGRARISCHE HULP-EN NEVENBEDRIJVEN
	Nadere aanwijzingen
	(t) bedrijfstuin (o) open erf (b) brandstofleiding

- OVERIGE AANDUIDINGEN
- Cijfer bij letteraanduiding = maximumhoogte in meters
- % Maximaal toelaatbaar bebouwd oppervlak
 - ▲ Dwersprofiel
 - Wijzigingsbevoegdheid ex art. 11 W.R.O.
 - Maten in meters
 - Kadastrale gegevens
 - (12) Maximum nokhoogte in meters
 - Plangrens
 - Plangrens tevens gemeentegrens
 - Monument
 - 60m Straalverbinding met max toelaatbare bouwhoogte t.o.v. N.A.P.

Behoort bij besluit van de raad der gemeente Sassenheim, d.d. 17 december 1985 nr. 126

De secretaris,

[Handwritten signature]

gemeente		SASSENHEIM	
bestemmingsplan		AGRARISCH BEDRIJVENTERREIN RUKSSTRAATWEG	
locatie gemeente	203	kaartblad nr	schaal 1:1000
nummer	18	datum	17-12-1985
get	ND	ref	drs AT.M.HOEDEMAEKER
beoordeling t.a.v. de kaart		beoordeling t.a.v. de kaart	
R.B.O.L. Rotterdam			