


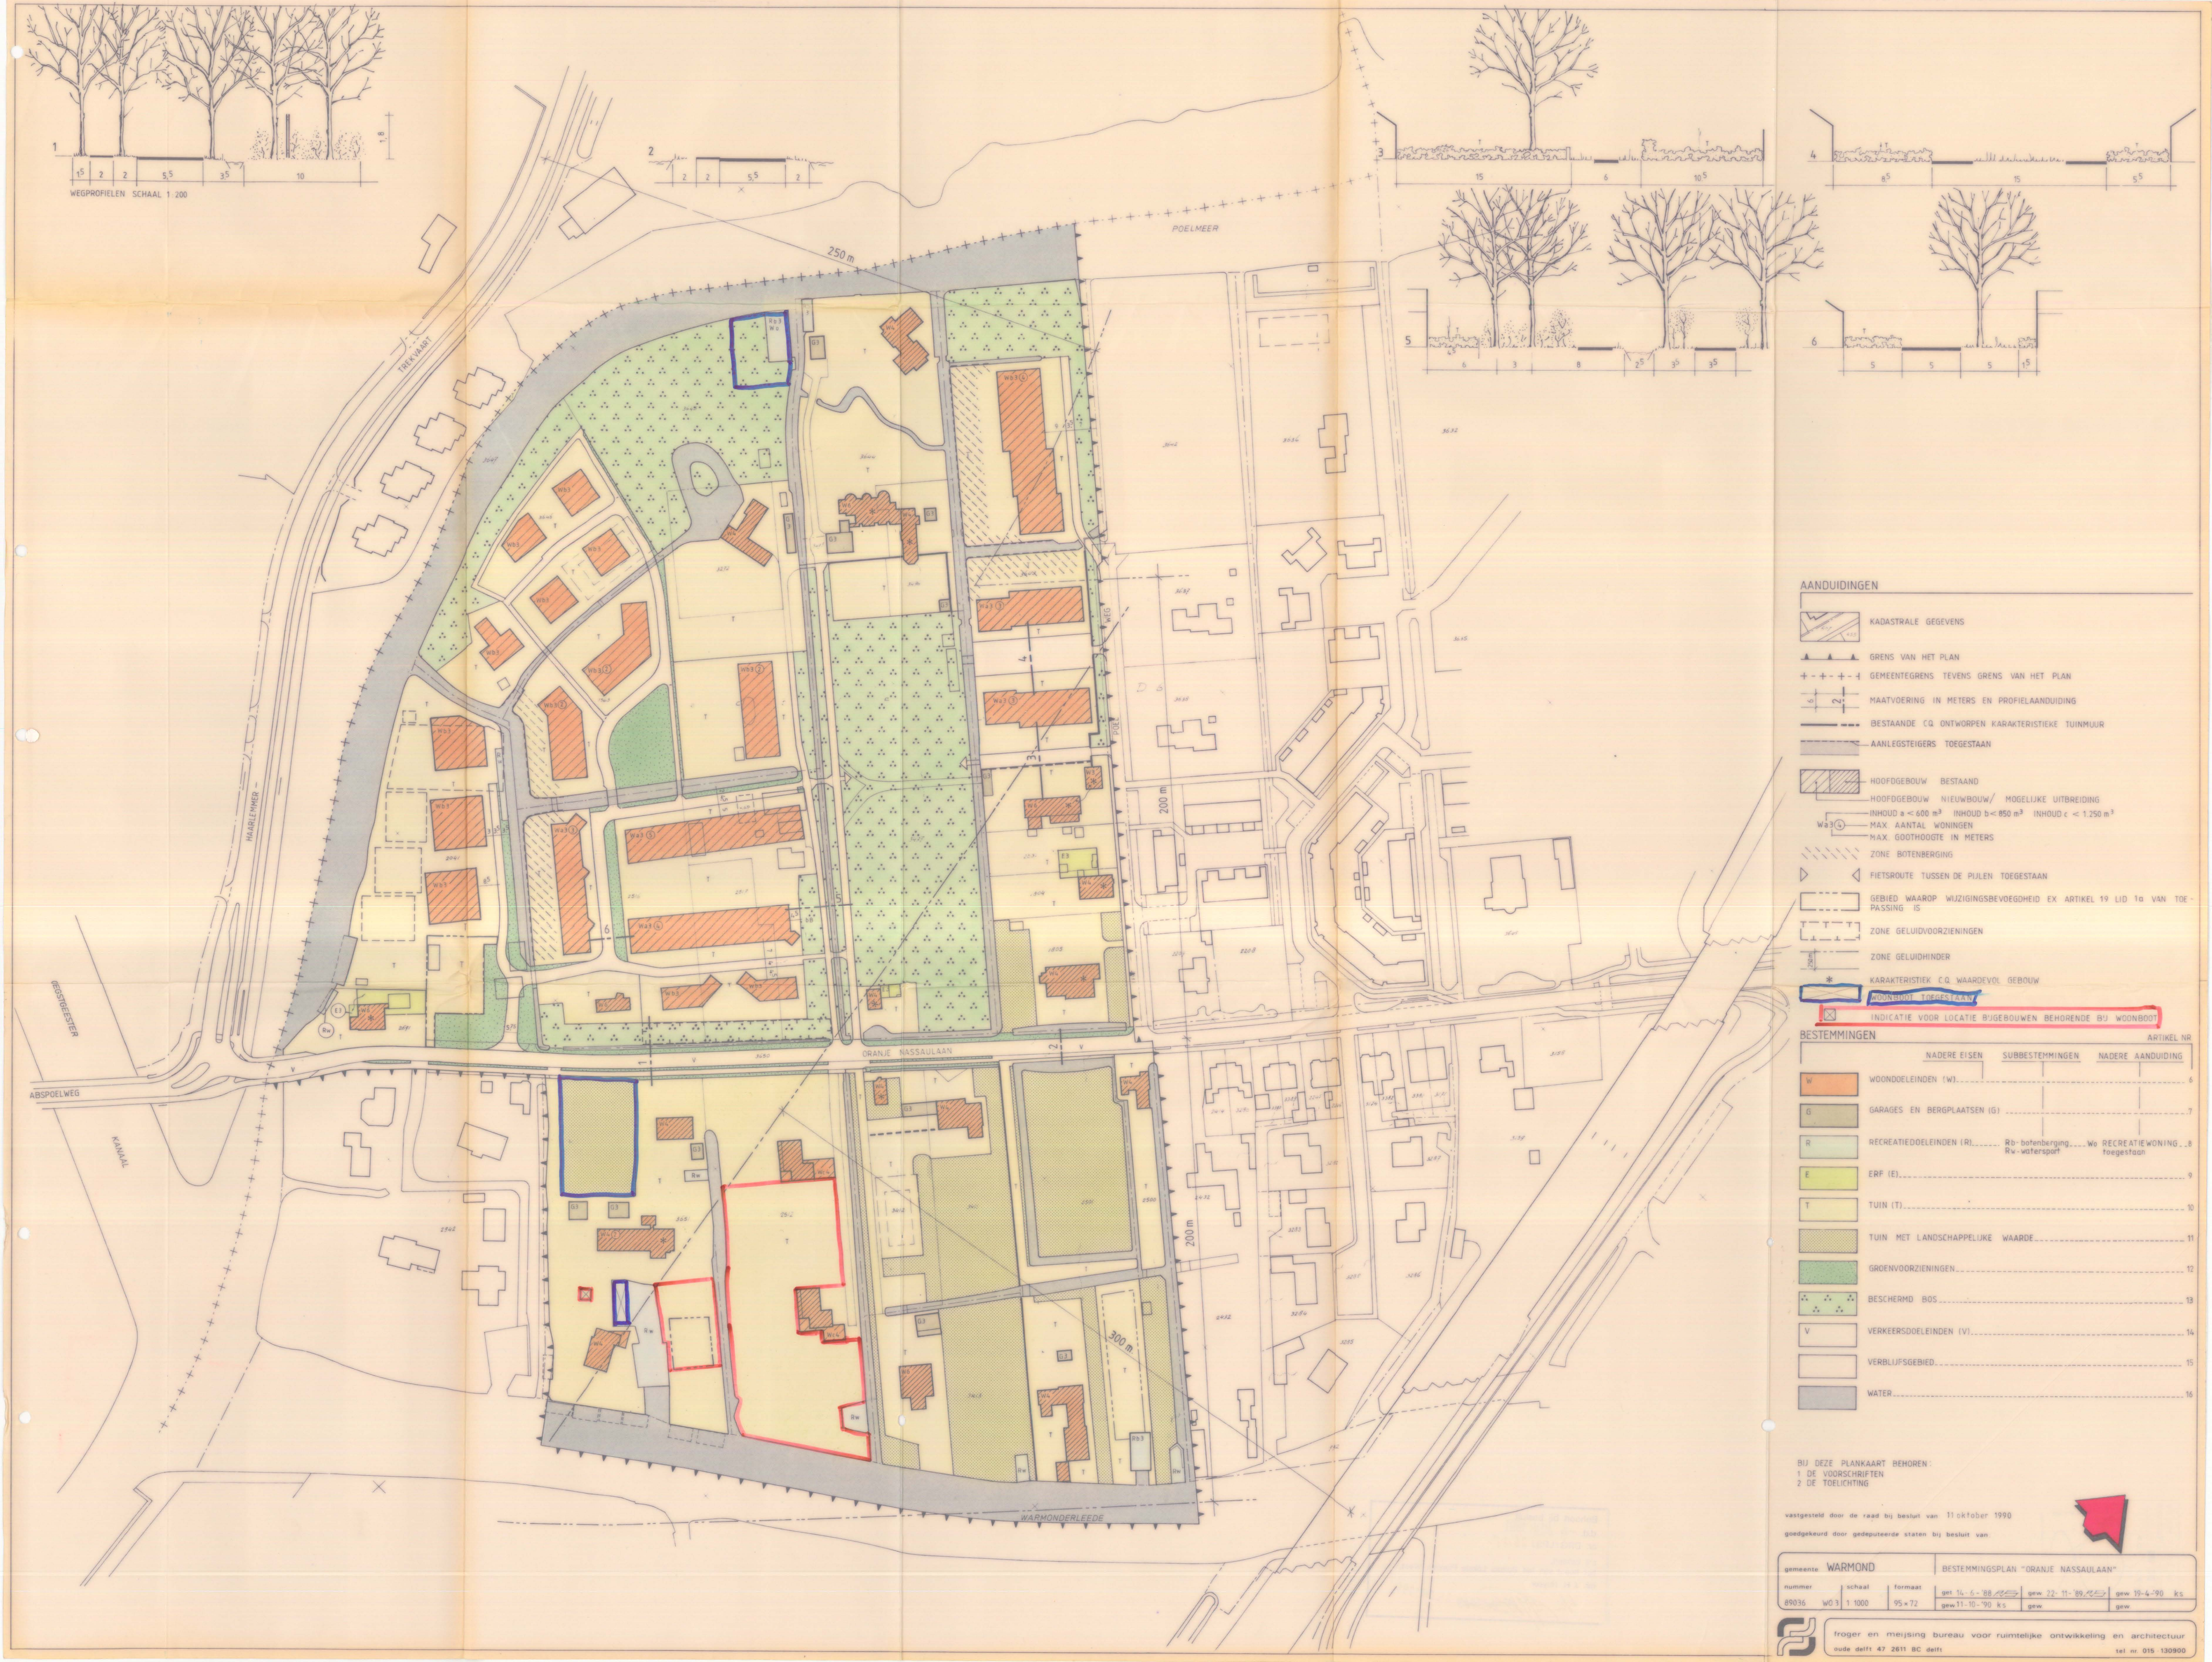

WEGPROFIELEN SCHAAL 1:200

AANDUIDINGEN

- KADASTRALE GEGEVENS
- GRENS VAN HET PLAN
- GEMEENTEGRENS TEVEN GRENS VAN HET PLAN
- MAATVOERING IN METERS EN PROFIELAANDUIDING
- BESTAANDE CQ. ONTWERPEN KARAKTERISTIEKE TUINMUUR
- AANLEGSTEIGERS TOEGESTAAN
- HOOFDGEBOUW BESTAAND
- HOOFDGEBOUW NIEUWBOUW/ MOGELIJKE UITBREIDING
- INHOUD a < 600 m² INHOUD b < 850 m² INHOUD c < 1.250 m²
- W3 (G) MAX. AANTAL WONINGEN
- MAX. GOOTHOOGTE IN METERS
- ZONE BOTENBERGING
- FIETSRUTE TUSSEN DE PULLEN TOEGESTAAN
- GEBIED WAAROP WIJZIGINGSBEVOEGDHEID EX ARTIKEL 19 LID 1a VAN TOEPASSING IS
- ZONE GELUIDVOORZIENINGEN
- ZONE GELUIDHINDER
- KARAKTERISTIEK CQ. WAARDEVOL GEBOUW
- WOONBOUW TOEGESTAAN
- INDICATIE VOOR LOCATIE BIJBOUWEN BEHOORENDE BIJ WOONBOUW








BESTEMMINGEN		ARTIKEL NR
NADERE EISEN	SUBBESTEMMINGEN	NADERE AANDUIDING
W	WOONDOELEN (W)	6
G	GARAGES EN BERGPLAATSEN (G)	7
R	RECREATIEDOELEN (R)	Rd-batenberging... Wo RECREATIEWONING... 8
E	ERF (E)	9
T	TUIN (T)	10
	TUIN MET LANDSCAPPELIJKE WAARDE	11
	GROENVORZIENINGEN	12
	BESCHERMD BOS	13
V	VERKEERSDOELEN (V)	14
	VERBLIJFSGEBIED	15
	WATER	16

BIJ DEZE PLANKAART BEHOREN:
1 DE VOORSCHRIJVEN
2 DE TOELICHTING

vastgesteld door de raad bij besluit van 11 oktober 1990
goedgekeurd door gedeputeerde staten bij besluit van

gemeente	WARMOND	BESTEMMINGSPLAN "ORANJE NASSAULAN"
nummer	89036	W3 1:1000
schaal	1:1000	formaat 95x72
get	16-6-88	gew 22-11-89
gew	11-10-90	ks
	gew	19-4-90
		ks

trouwer en meijering bureau voor ruimtelijke ontwikkeling en architectuur
oude delft 47 2611 BC delft
tel nr 015 130900

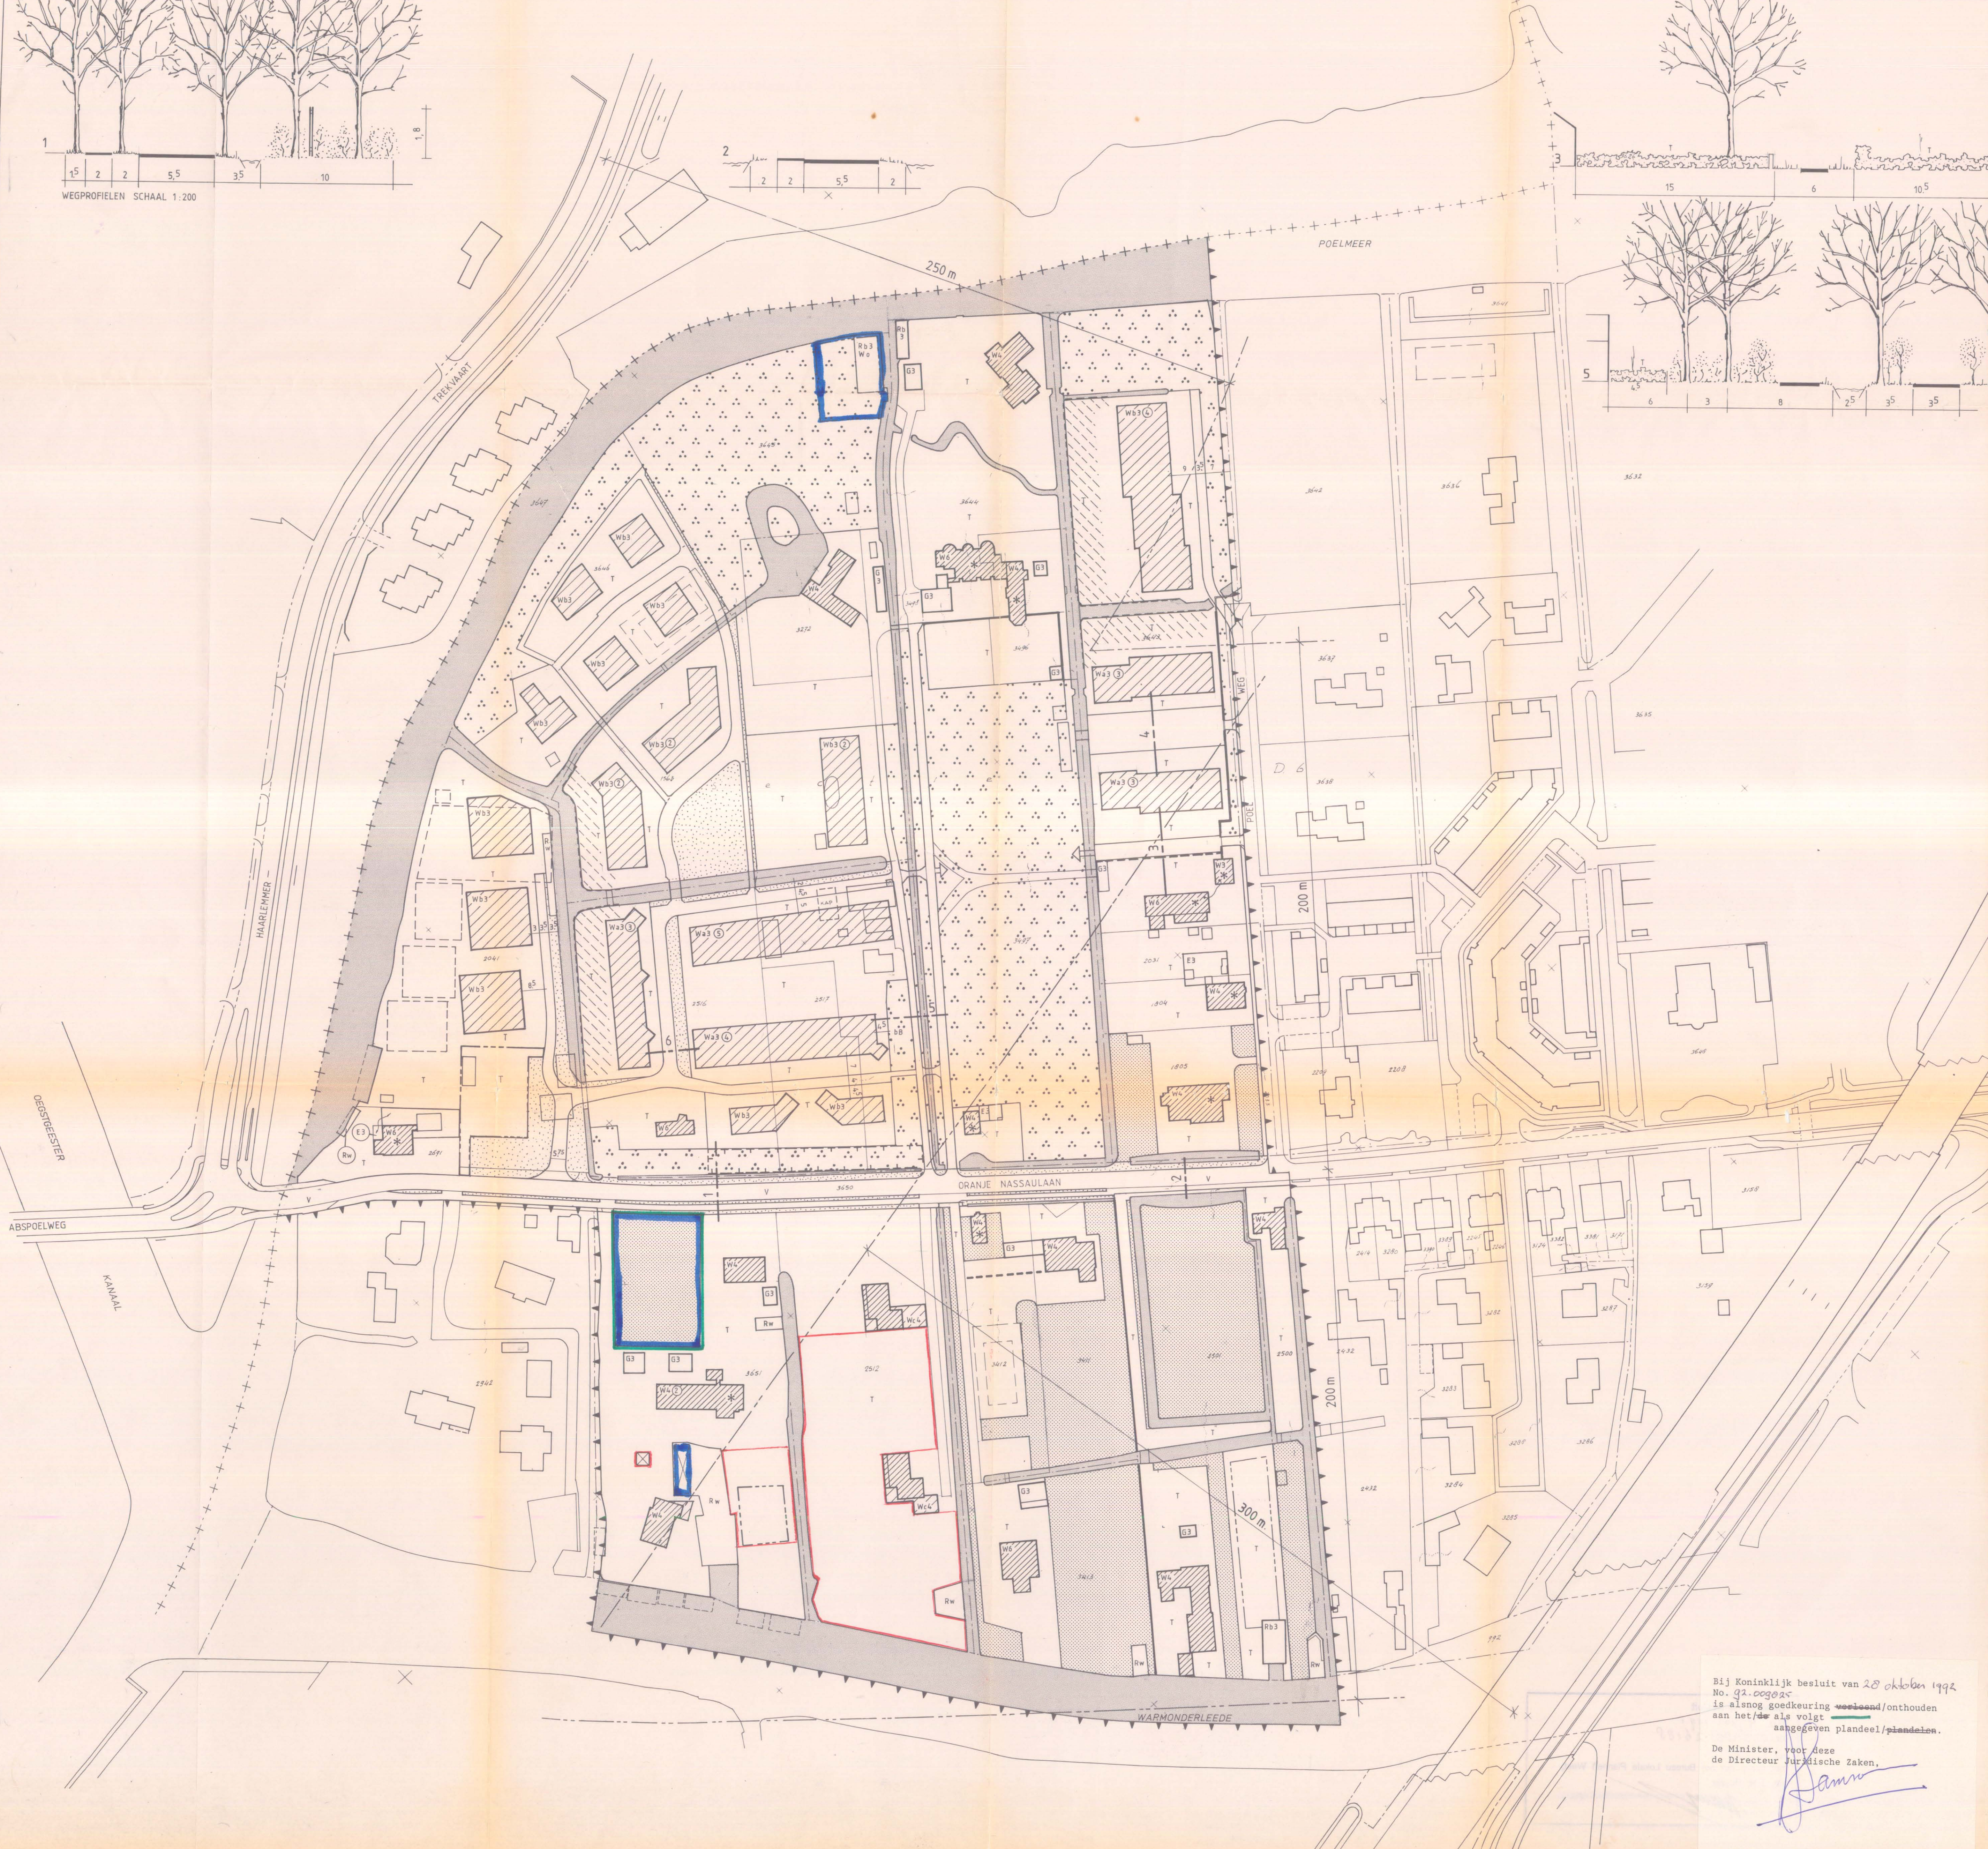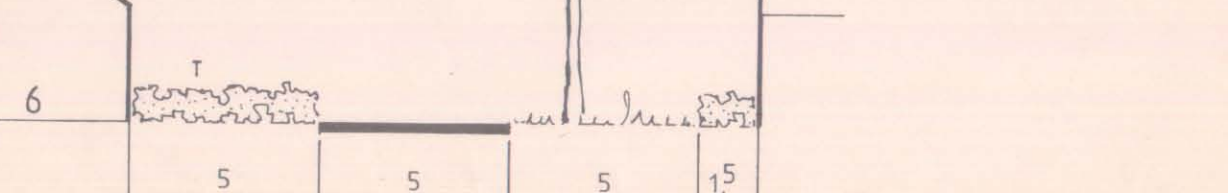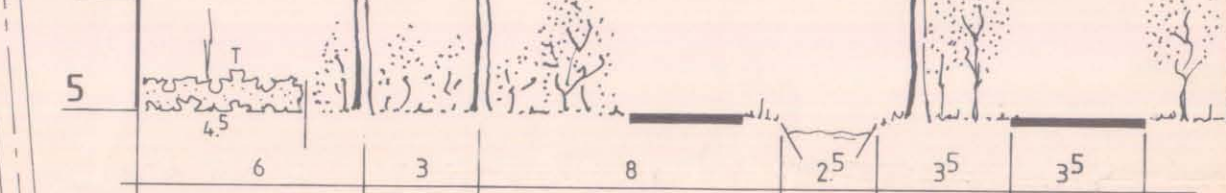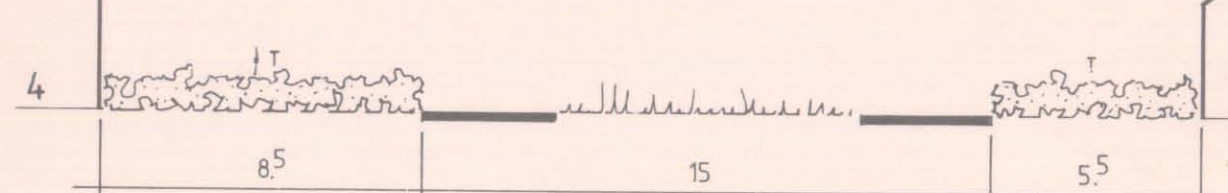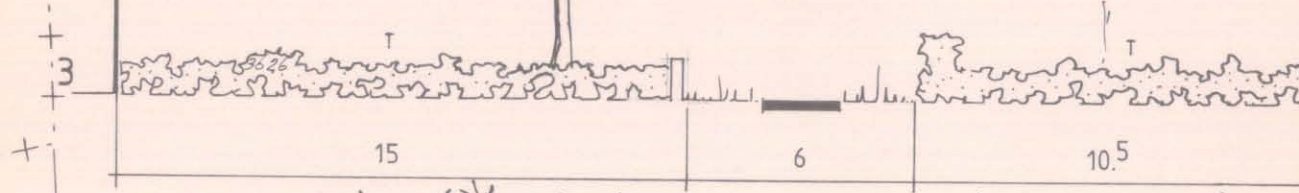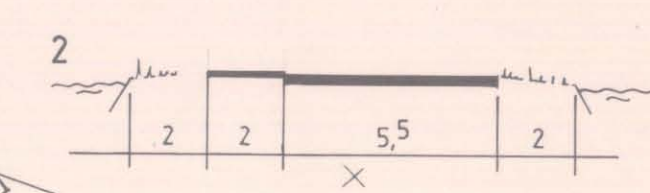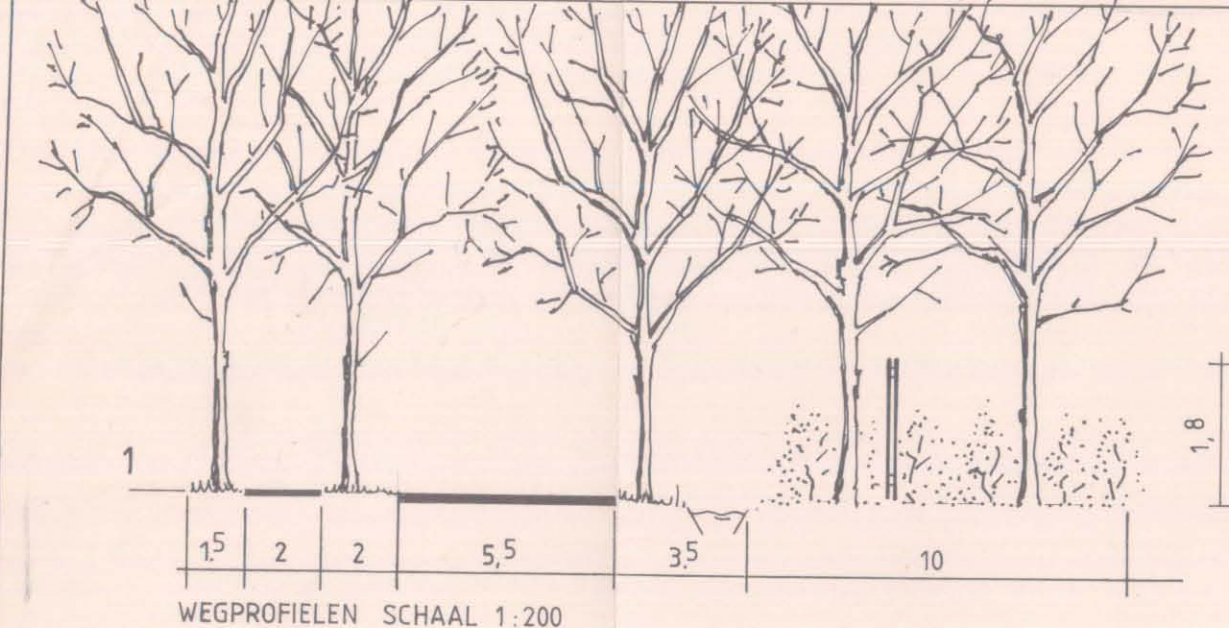

AANDUIDINGEN

- KADASTRALE GEGEVENS
- GRENS VAN HET PLAN
- GEMEENTEGRENS TEVENS GRENS VAN HET PLAN
- MAATVOERING IN METERS EN PROFIELAANDUIDING
- BESTAANDE O. OF ONTWERPEN KARAKTERISTIEKE TUINMUUR
- AANLEGSTEIGERS TOEGESTAAN
- HOOFDGEBOUW BESTAAND
- HOOFDGEBOUW NIEUWBOUW/ MOGELIJKE UITBREIDING
- INHOUD a < 600 m³ INHOUD b < 850 m³ INHOUD c < 1.250 m³
- MAX. AANTAL WONINGEN
- MAX. GOOTHOOGTE IN METERS
- ZONE BOTENBERGING
- FIETSRUTE TUSSEN DE PULEN TOEGESTAAN
- GEBIED WAAROP WIJZIGINGSBEVOEGDHEID EX ARTIKEL 19 LID 1a VAN TOEPASSING IS
- ZONE GELUIDVOORZIENINGEN
- ZONE GELUIDHINDER
- KARAKTERISTIEK C.3. WAARDEVOL GEBOUW
- WOONBOOT TOEGES AAN
- INDICATIE VOOR LOCATIE BIJGEBOUWEN BEHORENDE BIJ WOONBOOT

BESTEMMINGEN

	NADERE EISEN	SUBBESTEMMINGEN	NADERE AANDUIDING	ARTIKEL NR.
W	WOONDOELEN (W)			6
G	GARAGES EN BERGPLAATSEN (G)			7
R	RECREATIEDOELEN (R)	Rb-botenberging Rw-watersport	Wo RECREATIEWONING toegestaan	8
E	ERF (E)			9
T	TUIN (T)			10
	TUIN MET LANDSCHAPPELIJKE WAARDE			11
	GROENVORZIENINGEN			12
	BESCHERMD BOS			13
V	VERKEERSDOELEN (V)			14
	VERBLIJFSGEBIED			15
	WATER			16

Bij Koninklijk besluit van 20 oktober 1992
No. 92.0002
is een goedkeuring verleend/onthouden
aan het/de als volgt aangegeven plandeel/planden.
De Minister, voor deze
de Directeur Juridische Zaken,
[Signature]

BIJ DEZE PLANKAART BEHOREN:
1 DE VOORSCHRIFTEN
2 DE TOELICHTING

vastgesteld door de raad bij besluit van 11 oktober 1990
goedgekeurd door gedeputeerde staten bij besluit van

gemeente **WARMOND** BESTEMMINGSPLAN "ORANJE NASSAULAAN"

nummer	schaal	formaat	gew. 16-6-'88	gew. 22-11-'89	gew. 19-4-'90	ks
89036	W03	1:1000	95x72	gew. 11-10-'90	gew.	

trouwer en meijering bureau voor ruimtelijke ontwikkeling en architectuur
oude delft 47 2611 BC delft tel. nr. 015 130900