


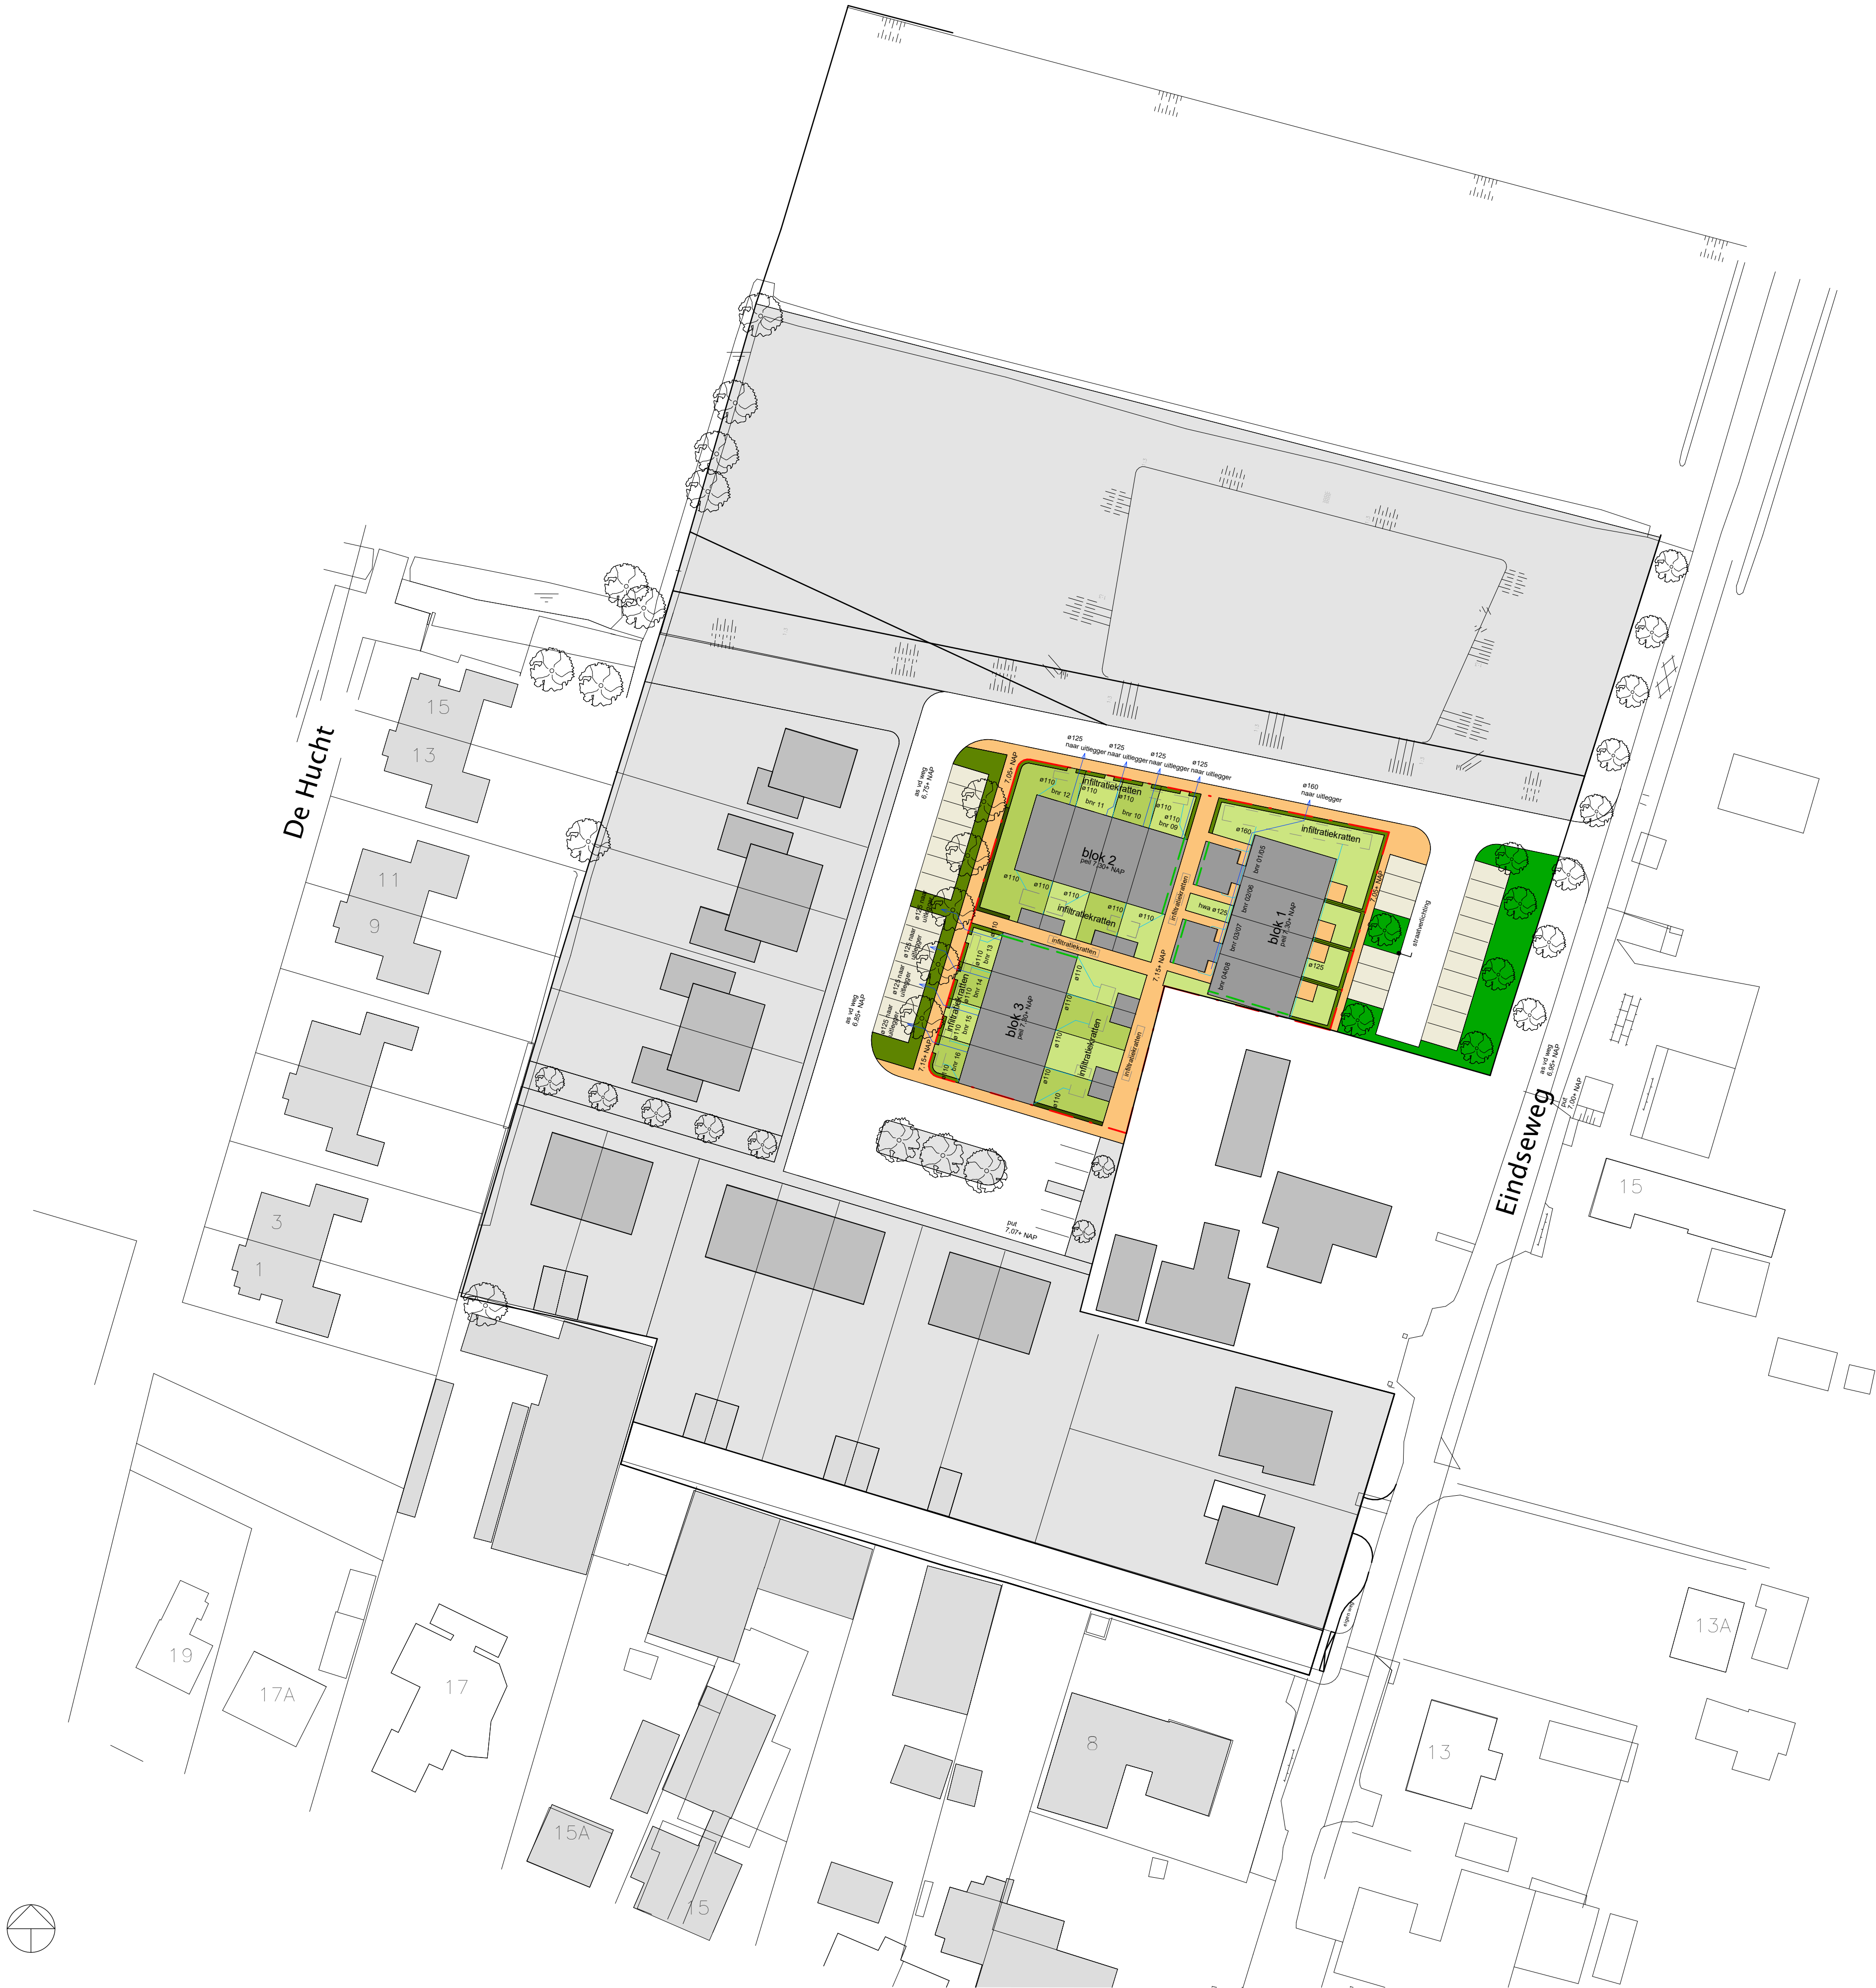

renvooi

- Gemeente Amerongen sectie G nummer 1053
Peil t.o.v. NAP volgens opgave gemeente
Opstelplaats brandweervagen, brandhydrant i.o.m. gemeente
- 30 minuten WBDO
 - kavelgrens
 - HWA
 - DWA
 - beukenhaag ca 70 cm hoog
 - beukenhaag ca 180 cm hoog

J	02-07-2024	gmr	gipskarton uit kap grondgebonden woningen, infiltratiekragen in paden
I	18-06-2024	gmr	brandrapport info toegevoegd en details V15 en V15a
H	07-06-2024	gmr	enige detaillaanpassingen, definitief
G	30-05-2024	gmr	huisaansluitingen blok 2, terras en hagen blok 1, hoge hagen
F	22-05-2024	gmr	riolering
E	25-04-2023	rbg	definitief
D	19-01-2023	rbg	
C	20-06-2022		
B	23-05-2022		aanpassing parkeren
A	25-05-2021		aangepast plan
	31-12-2020	rbg	oorspronkelijke datum
datum		modelleur	omschrijving

project
Eindseweg Overberg
herontwikkeling appartementen

onderdeel
situatie

tekeningnummer	fase	status
TO-050	Technisch Ontwerp	definitief

opdrachtgever
Aann. Mij. J. Bouman B.V

dossiernummer	schaal	formaat	projectleider	alle maten voor en tijdens de uitvoering controleren deze tekening is eigendom van de van den berg en mag zonder schriftelijke toestemming niet gereproduceerd of anderszins gebruikt worden
07378	1:500	A1		