


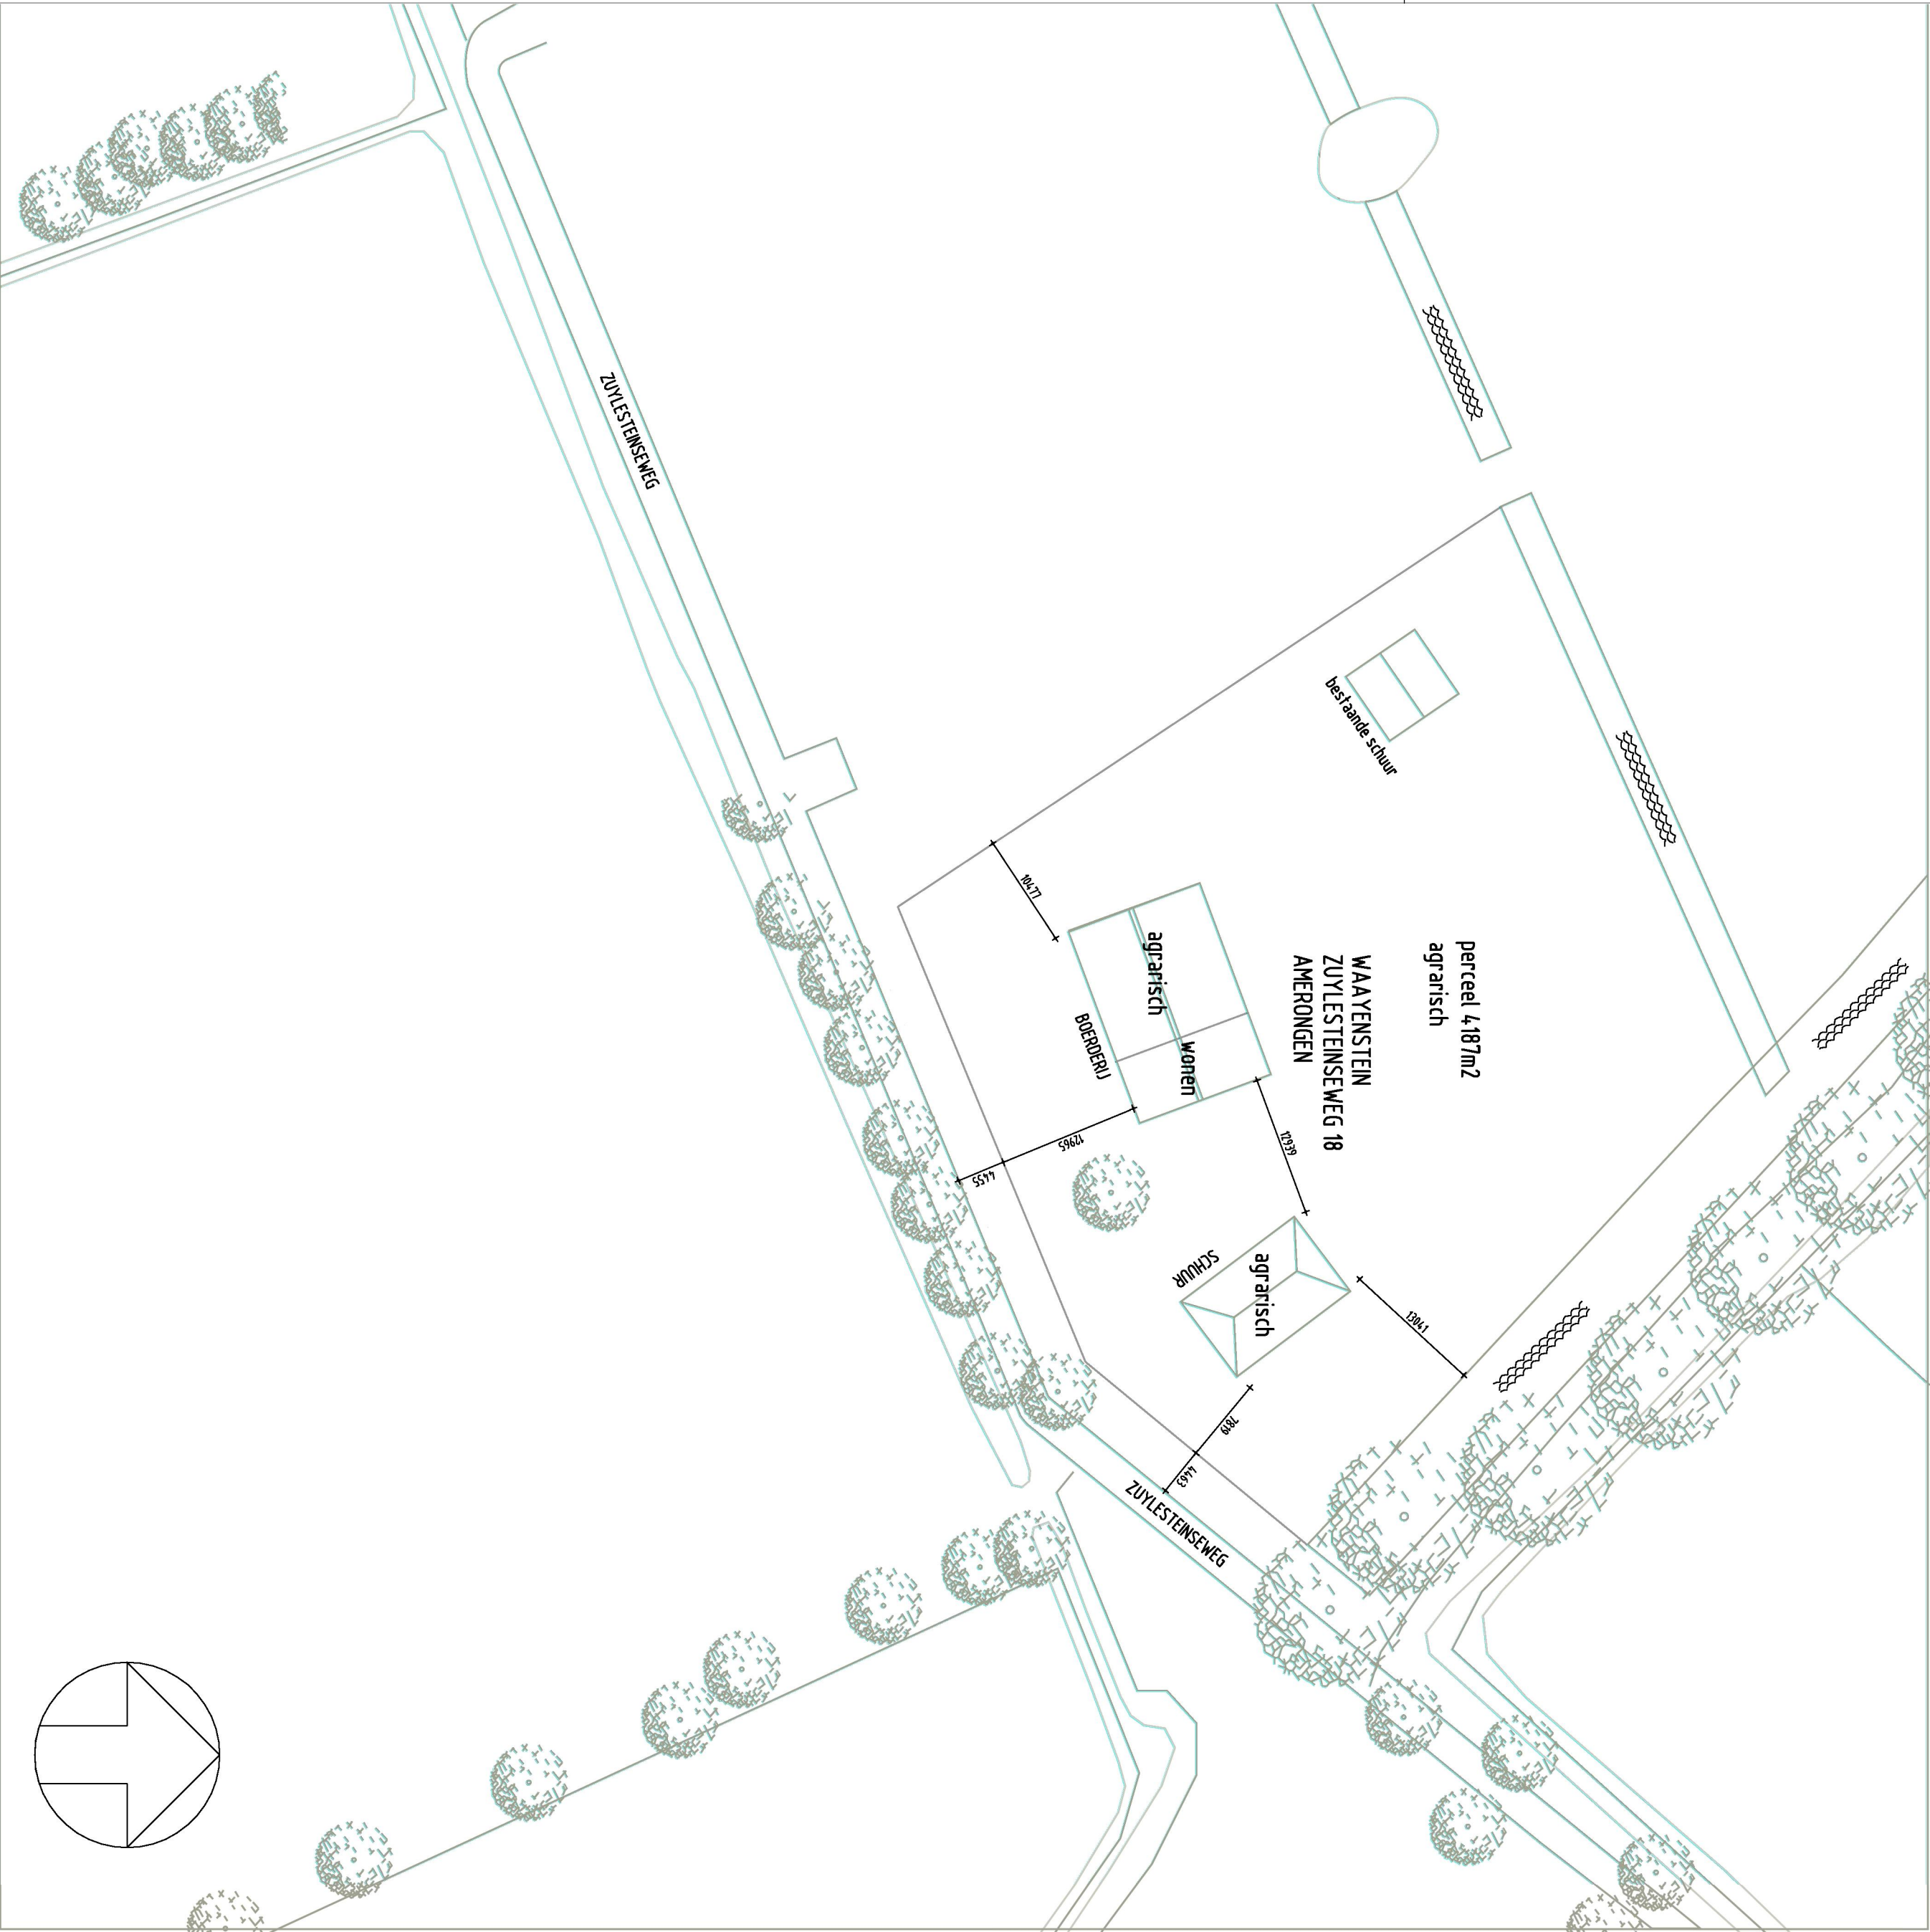

**AAA
RCH
ITEC
TEN**

CABALLERO PABRIK
Schermersteeg 60 Unit 22
2516 AH DEN HAAG
dening@amrten.nl
T +31 70 366423
F +31 70 367277
www.amrten.nl
I. J. O. A. de Bont
G. J. K. de Bont
Ing. J. B. Steenstra
Rijkswaterstaat
NL07 RABO 013 3662 04

OPDRACHTGEVER

Landgoed "Zuyvestein"
Amerongen

PROJECT

Landgoed "Zuyvestein" te Amerongen
Boerderij "Waayenstein"
WABO Wonen

ONDERDEEL

SITUATIE
BESTAAND

ALGEMEEN

Plan 1332 Datum 15.12.15
Schaal 1:500 Getekend JV

WUZIGING GET.

A 03.05.16 JV

TEKENINGNUMMER

1332.E.00.000