




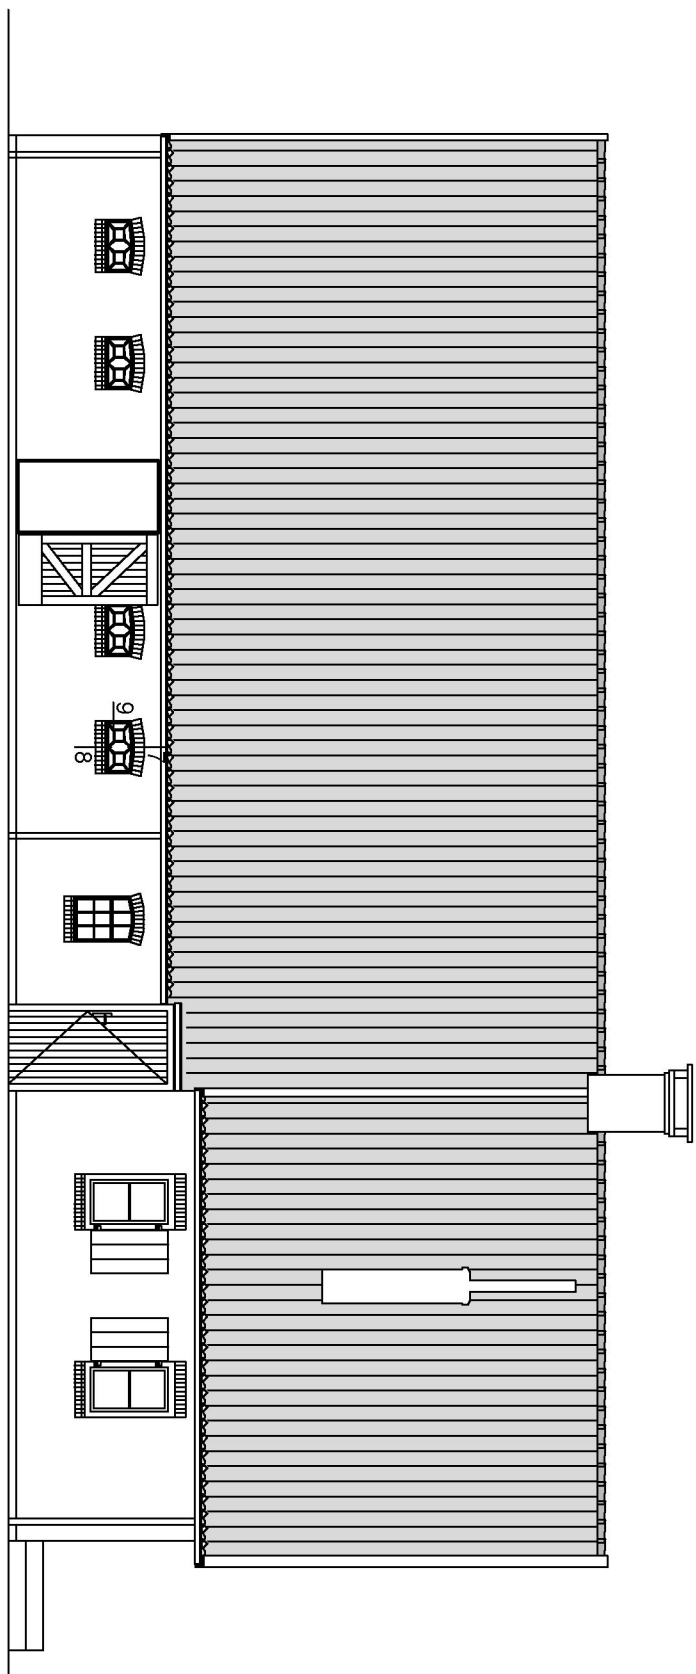


Zuidoostgevel

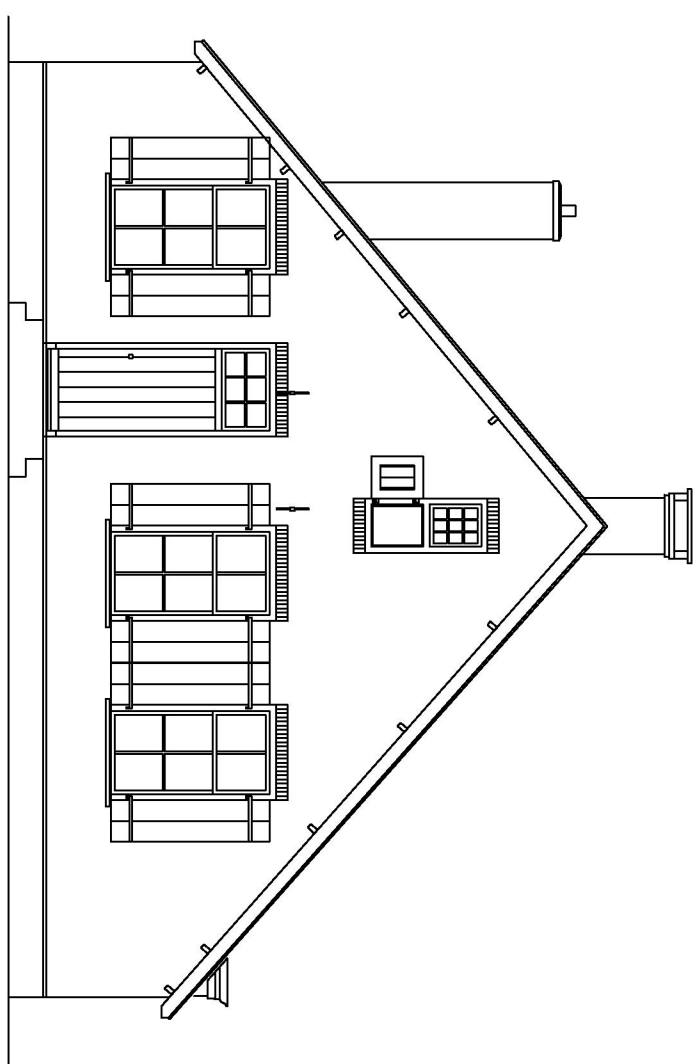


Noordoostgevel

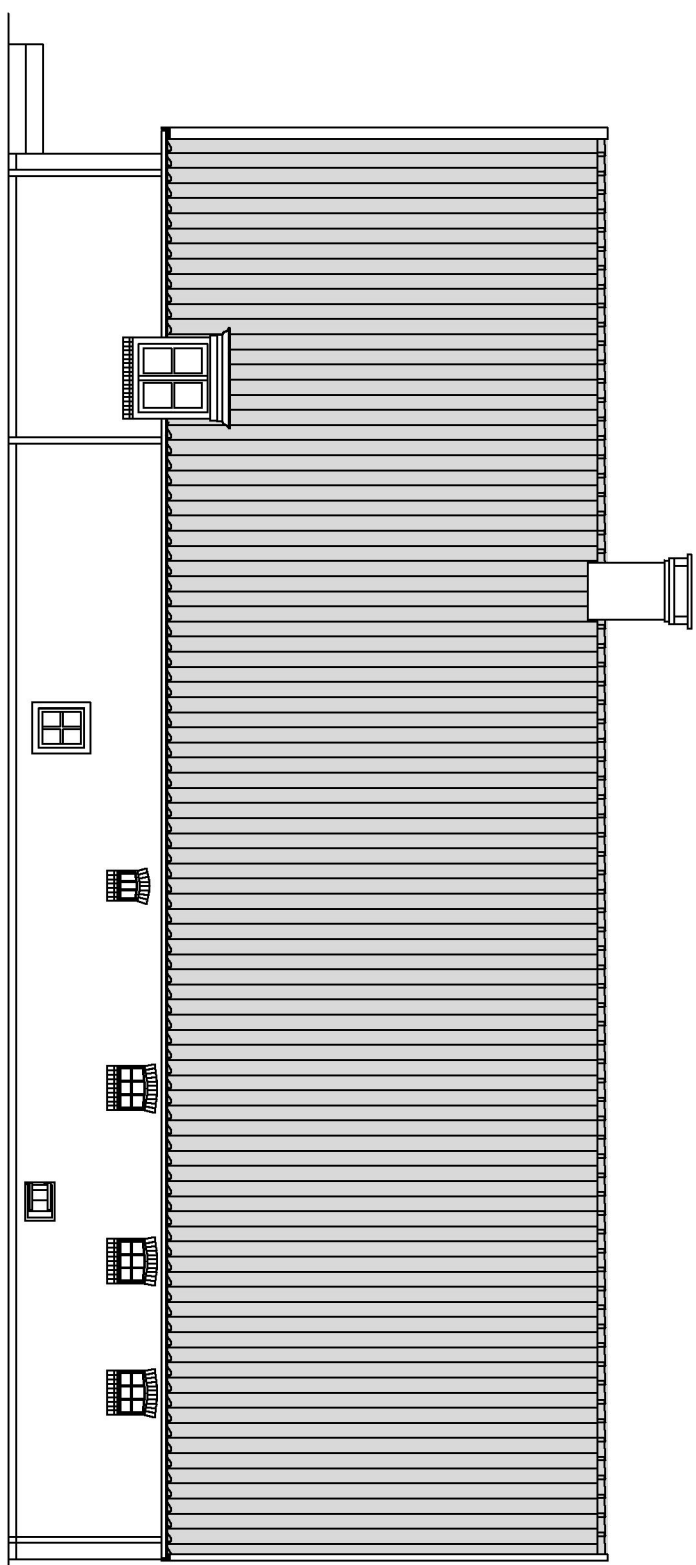


Noordwestgevel

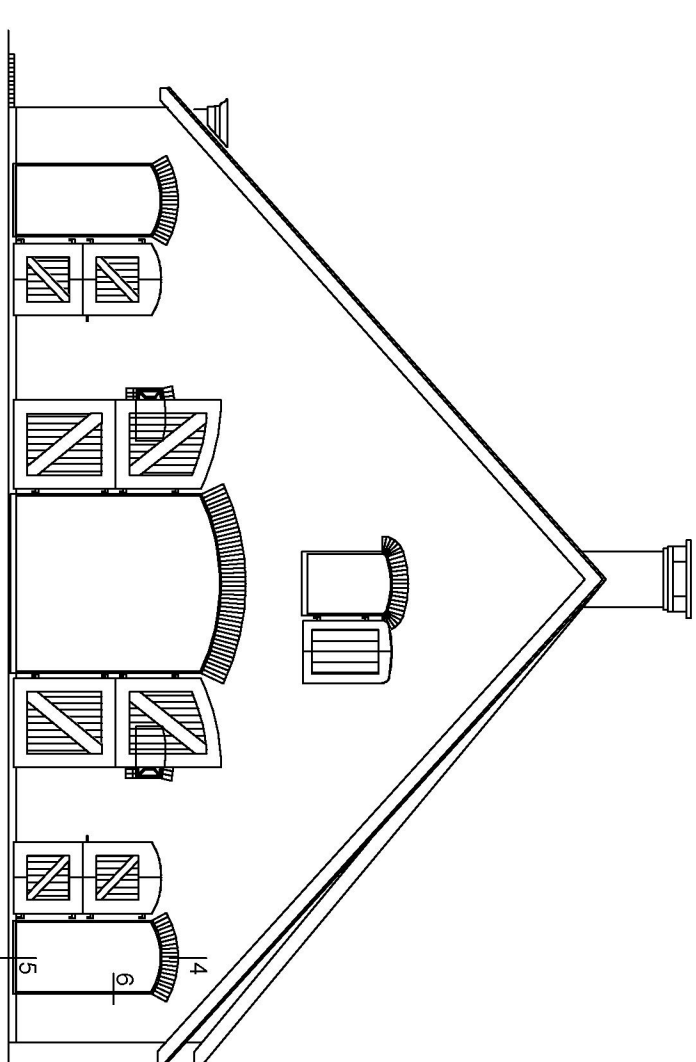


Zuidwestgevel

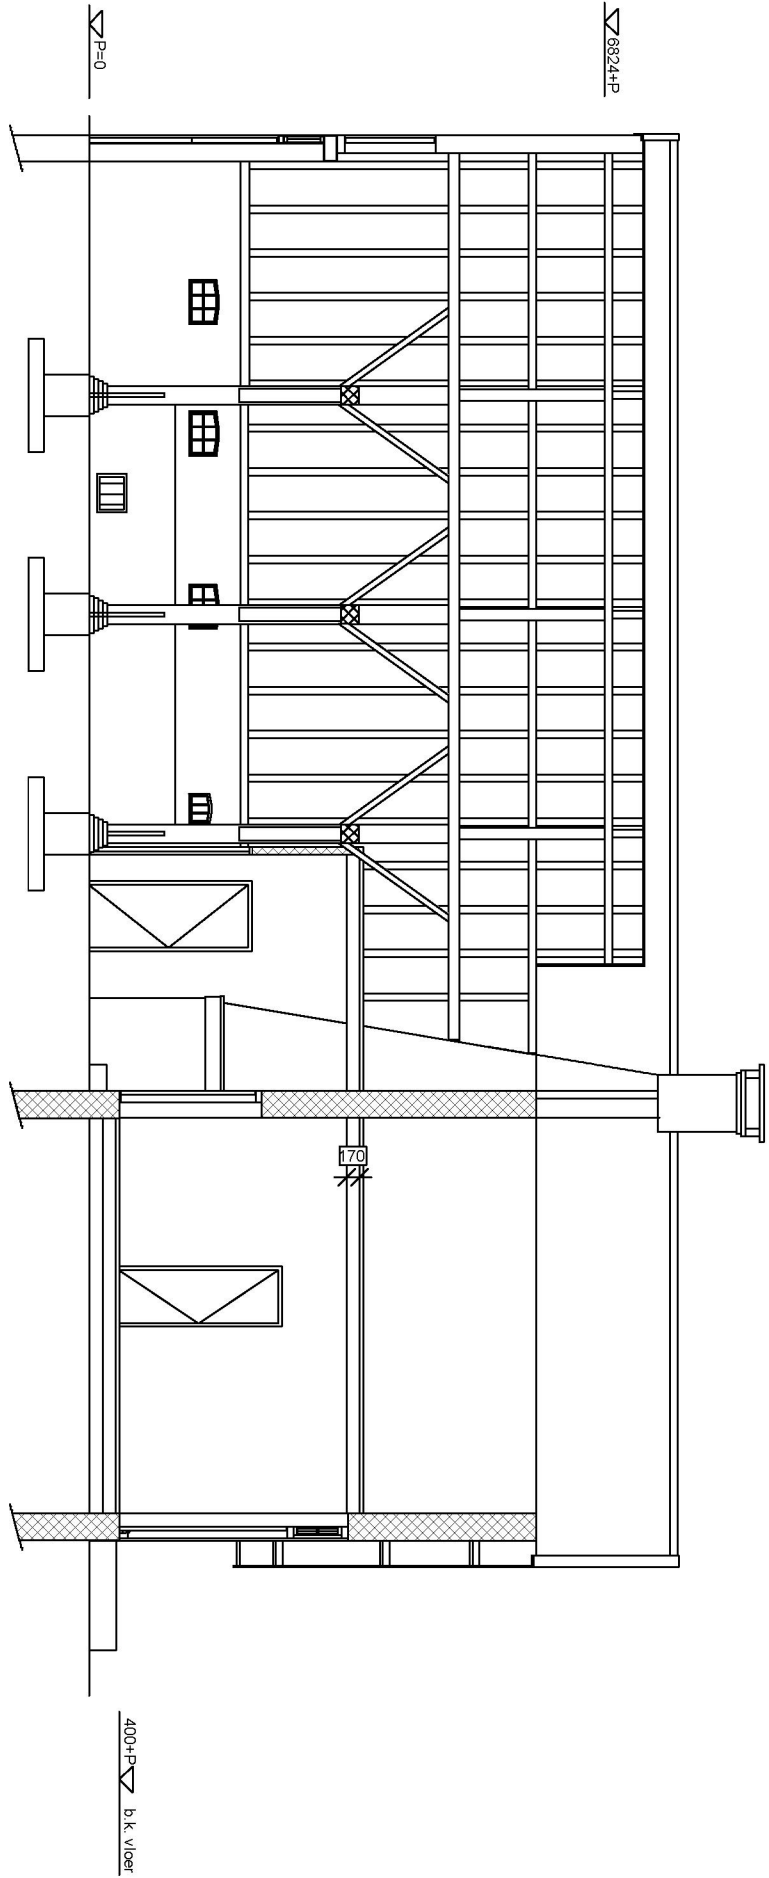


doorsnede A-A

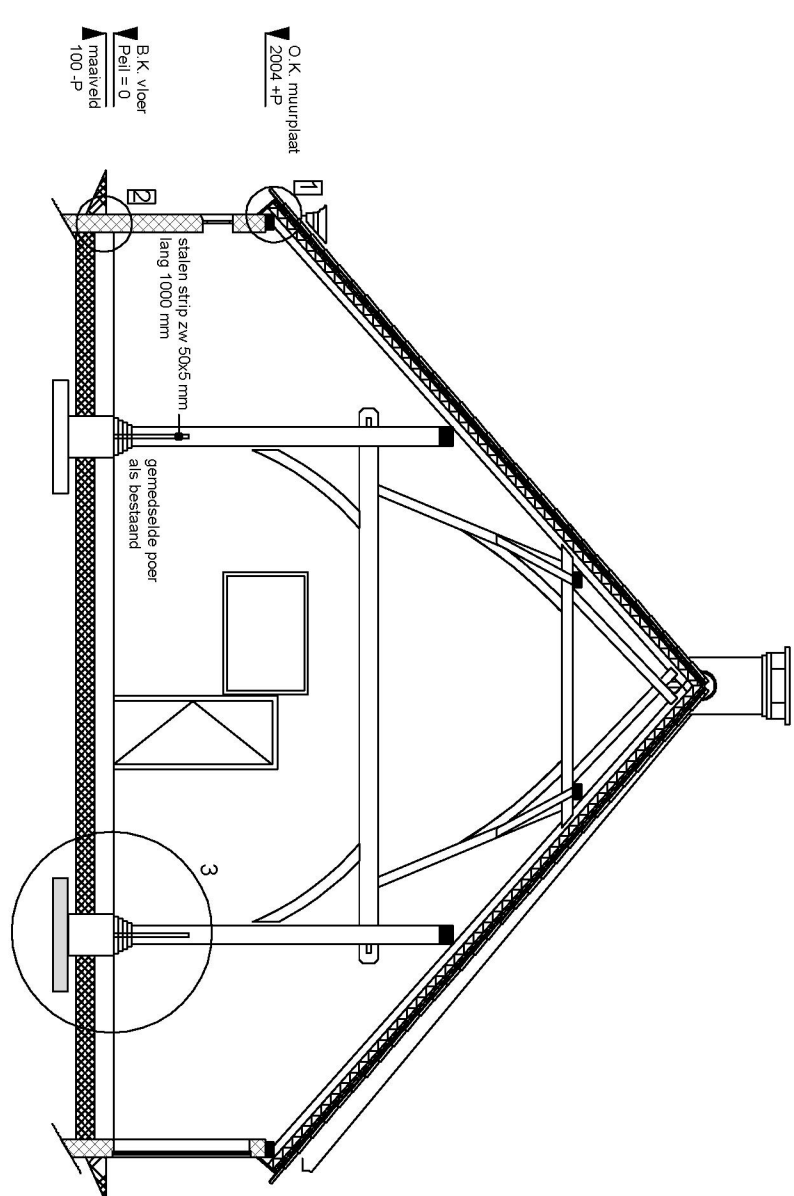

Doorsnede B-B




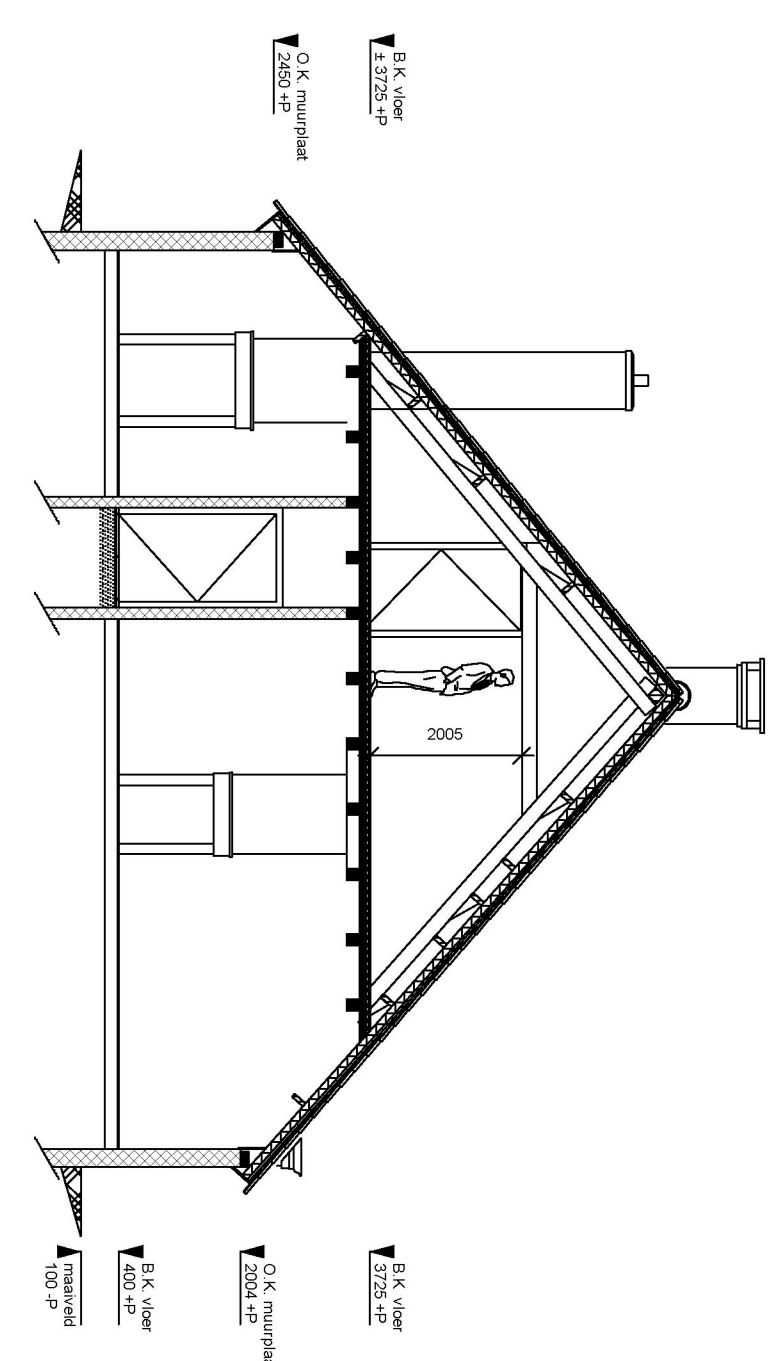


Doorsnede C-C

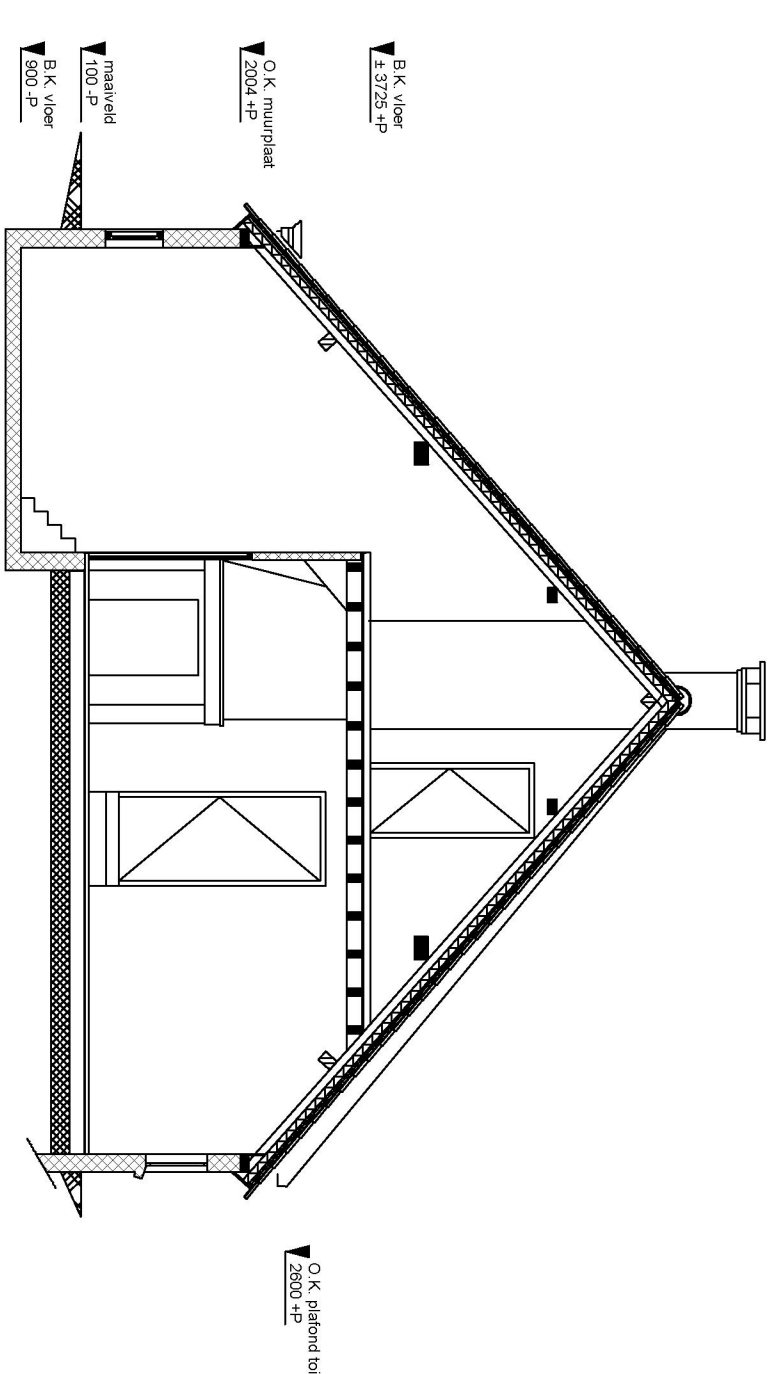

Doorsnede D-D

Alle kleuren en materialen als bestaande situatie

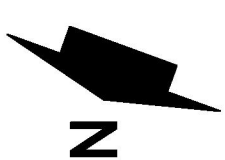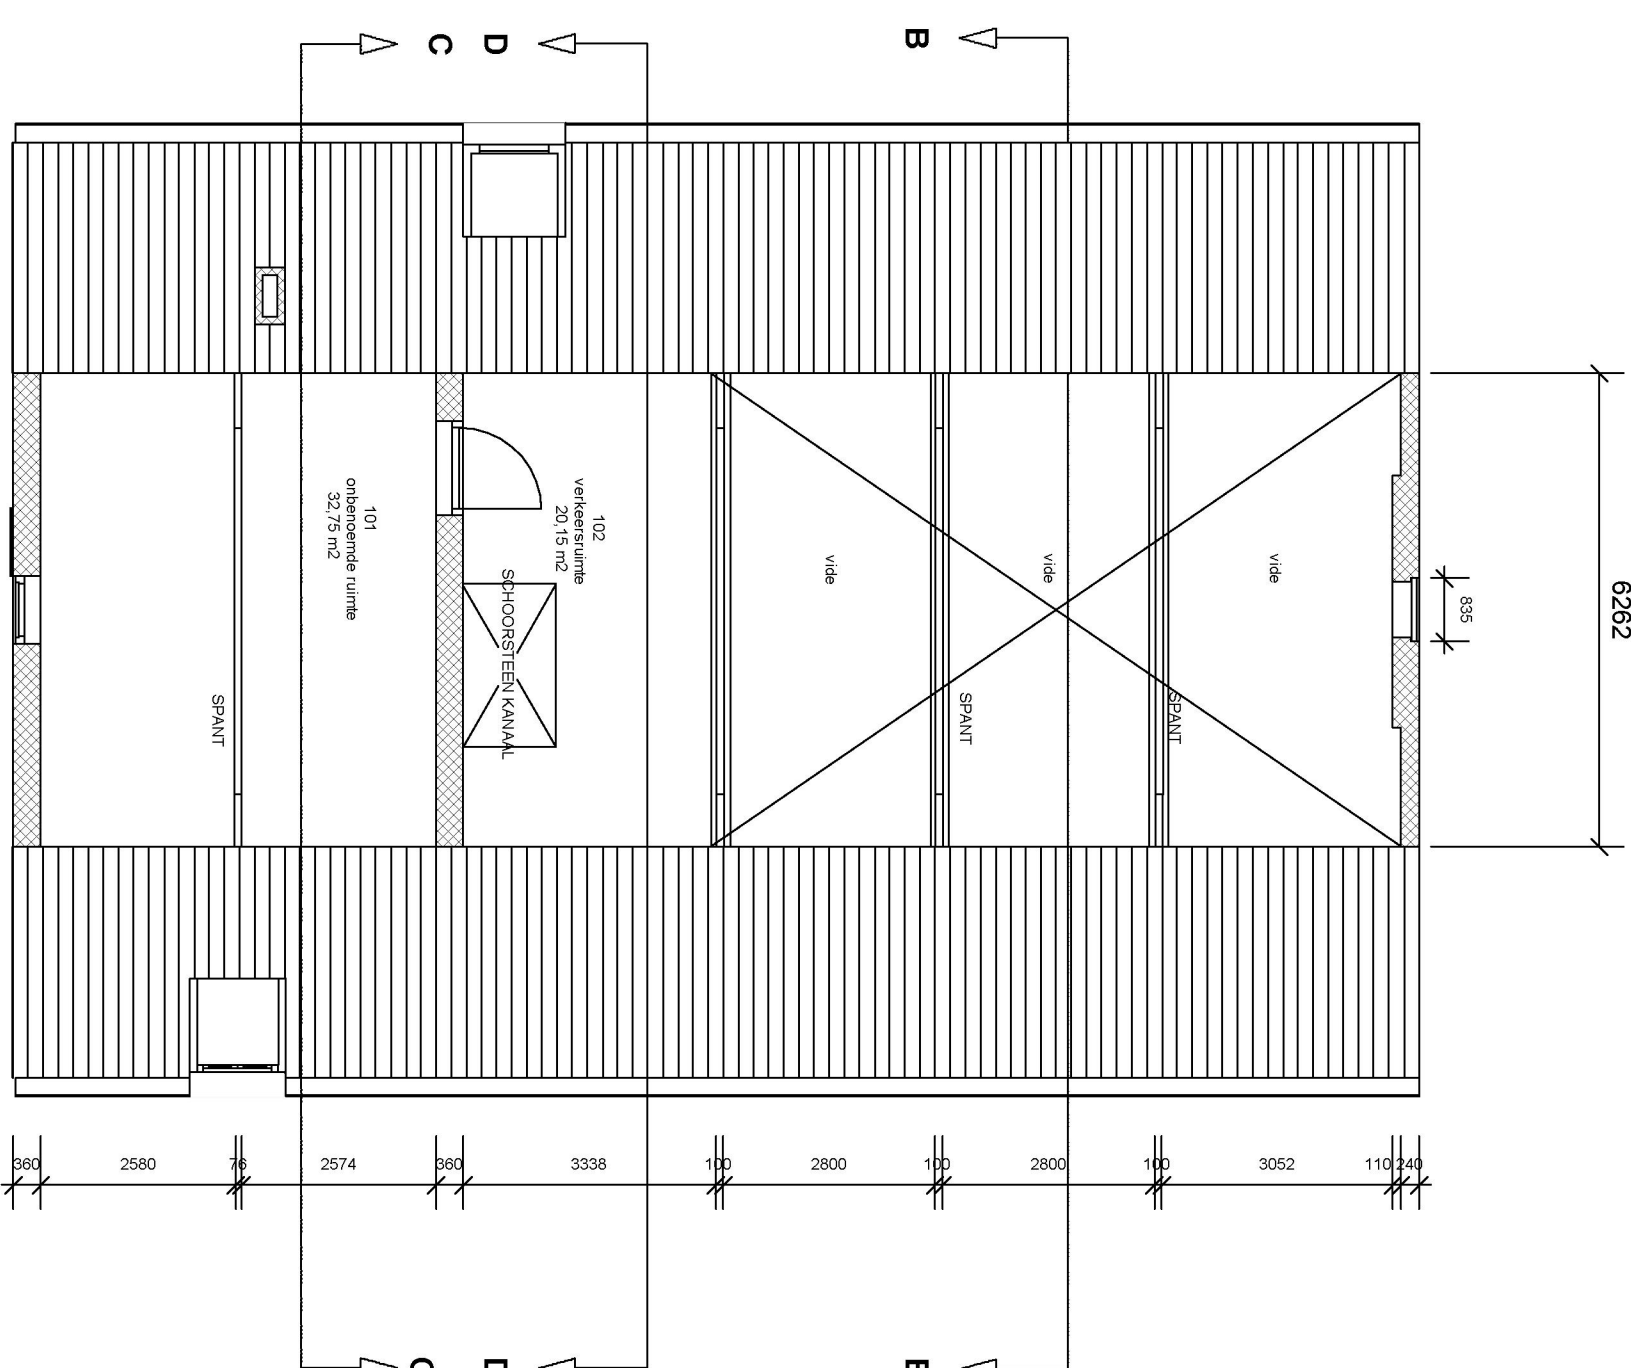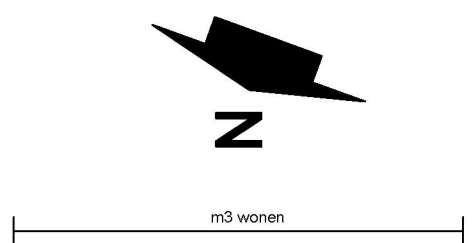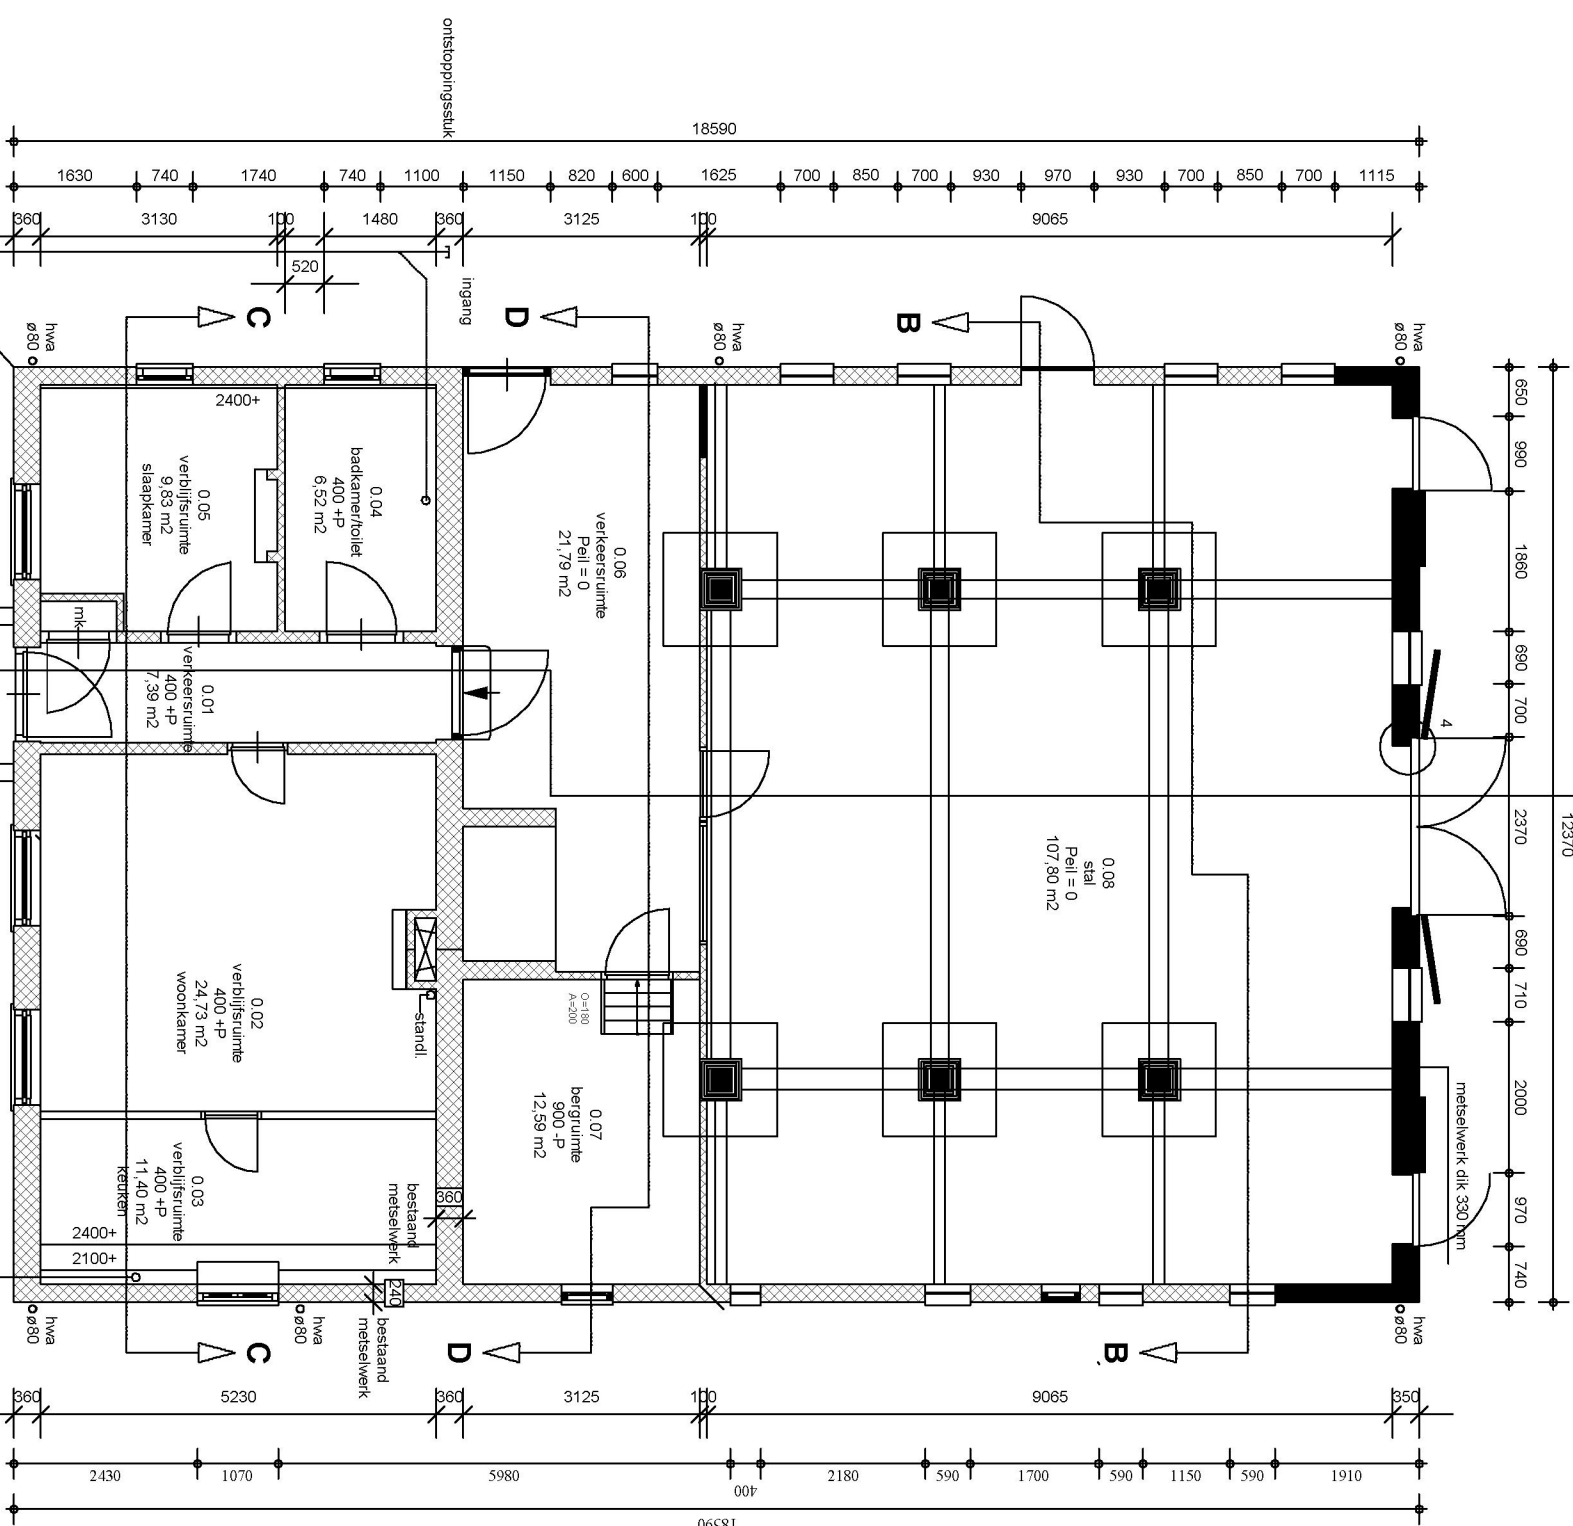[illegible]







+ OPDRACHTGEVER

Landgoed "Zuylestein"
Leersum

PROJECT
Landgoed "Zuytstein" te Amerongen
Boerderij "Maayenstein"
Restaurantie casco

ONDERDEEL
GERESTAUREERDE SITUATIE BOERDERIJ
PLATTEGRONDEN
GEVELS en DOORSNEDEN

+	ALGEMEEN		
	Plan	1332	Datum
	Schaal	1:100	Getekend JV
+	WAZIGING GET.		

TEKENINGNUMMER
1332.E.00.002

1332.E.00.002