


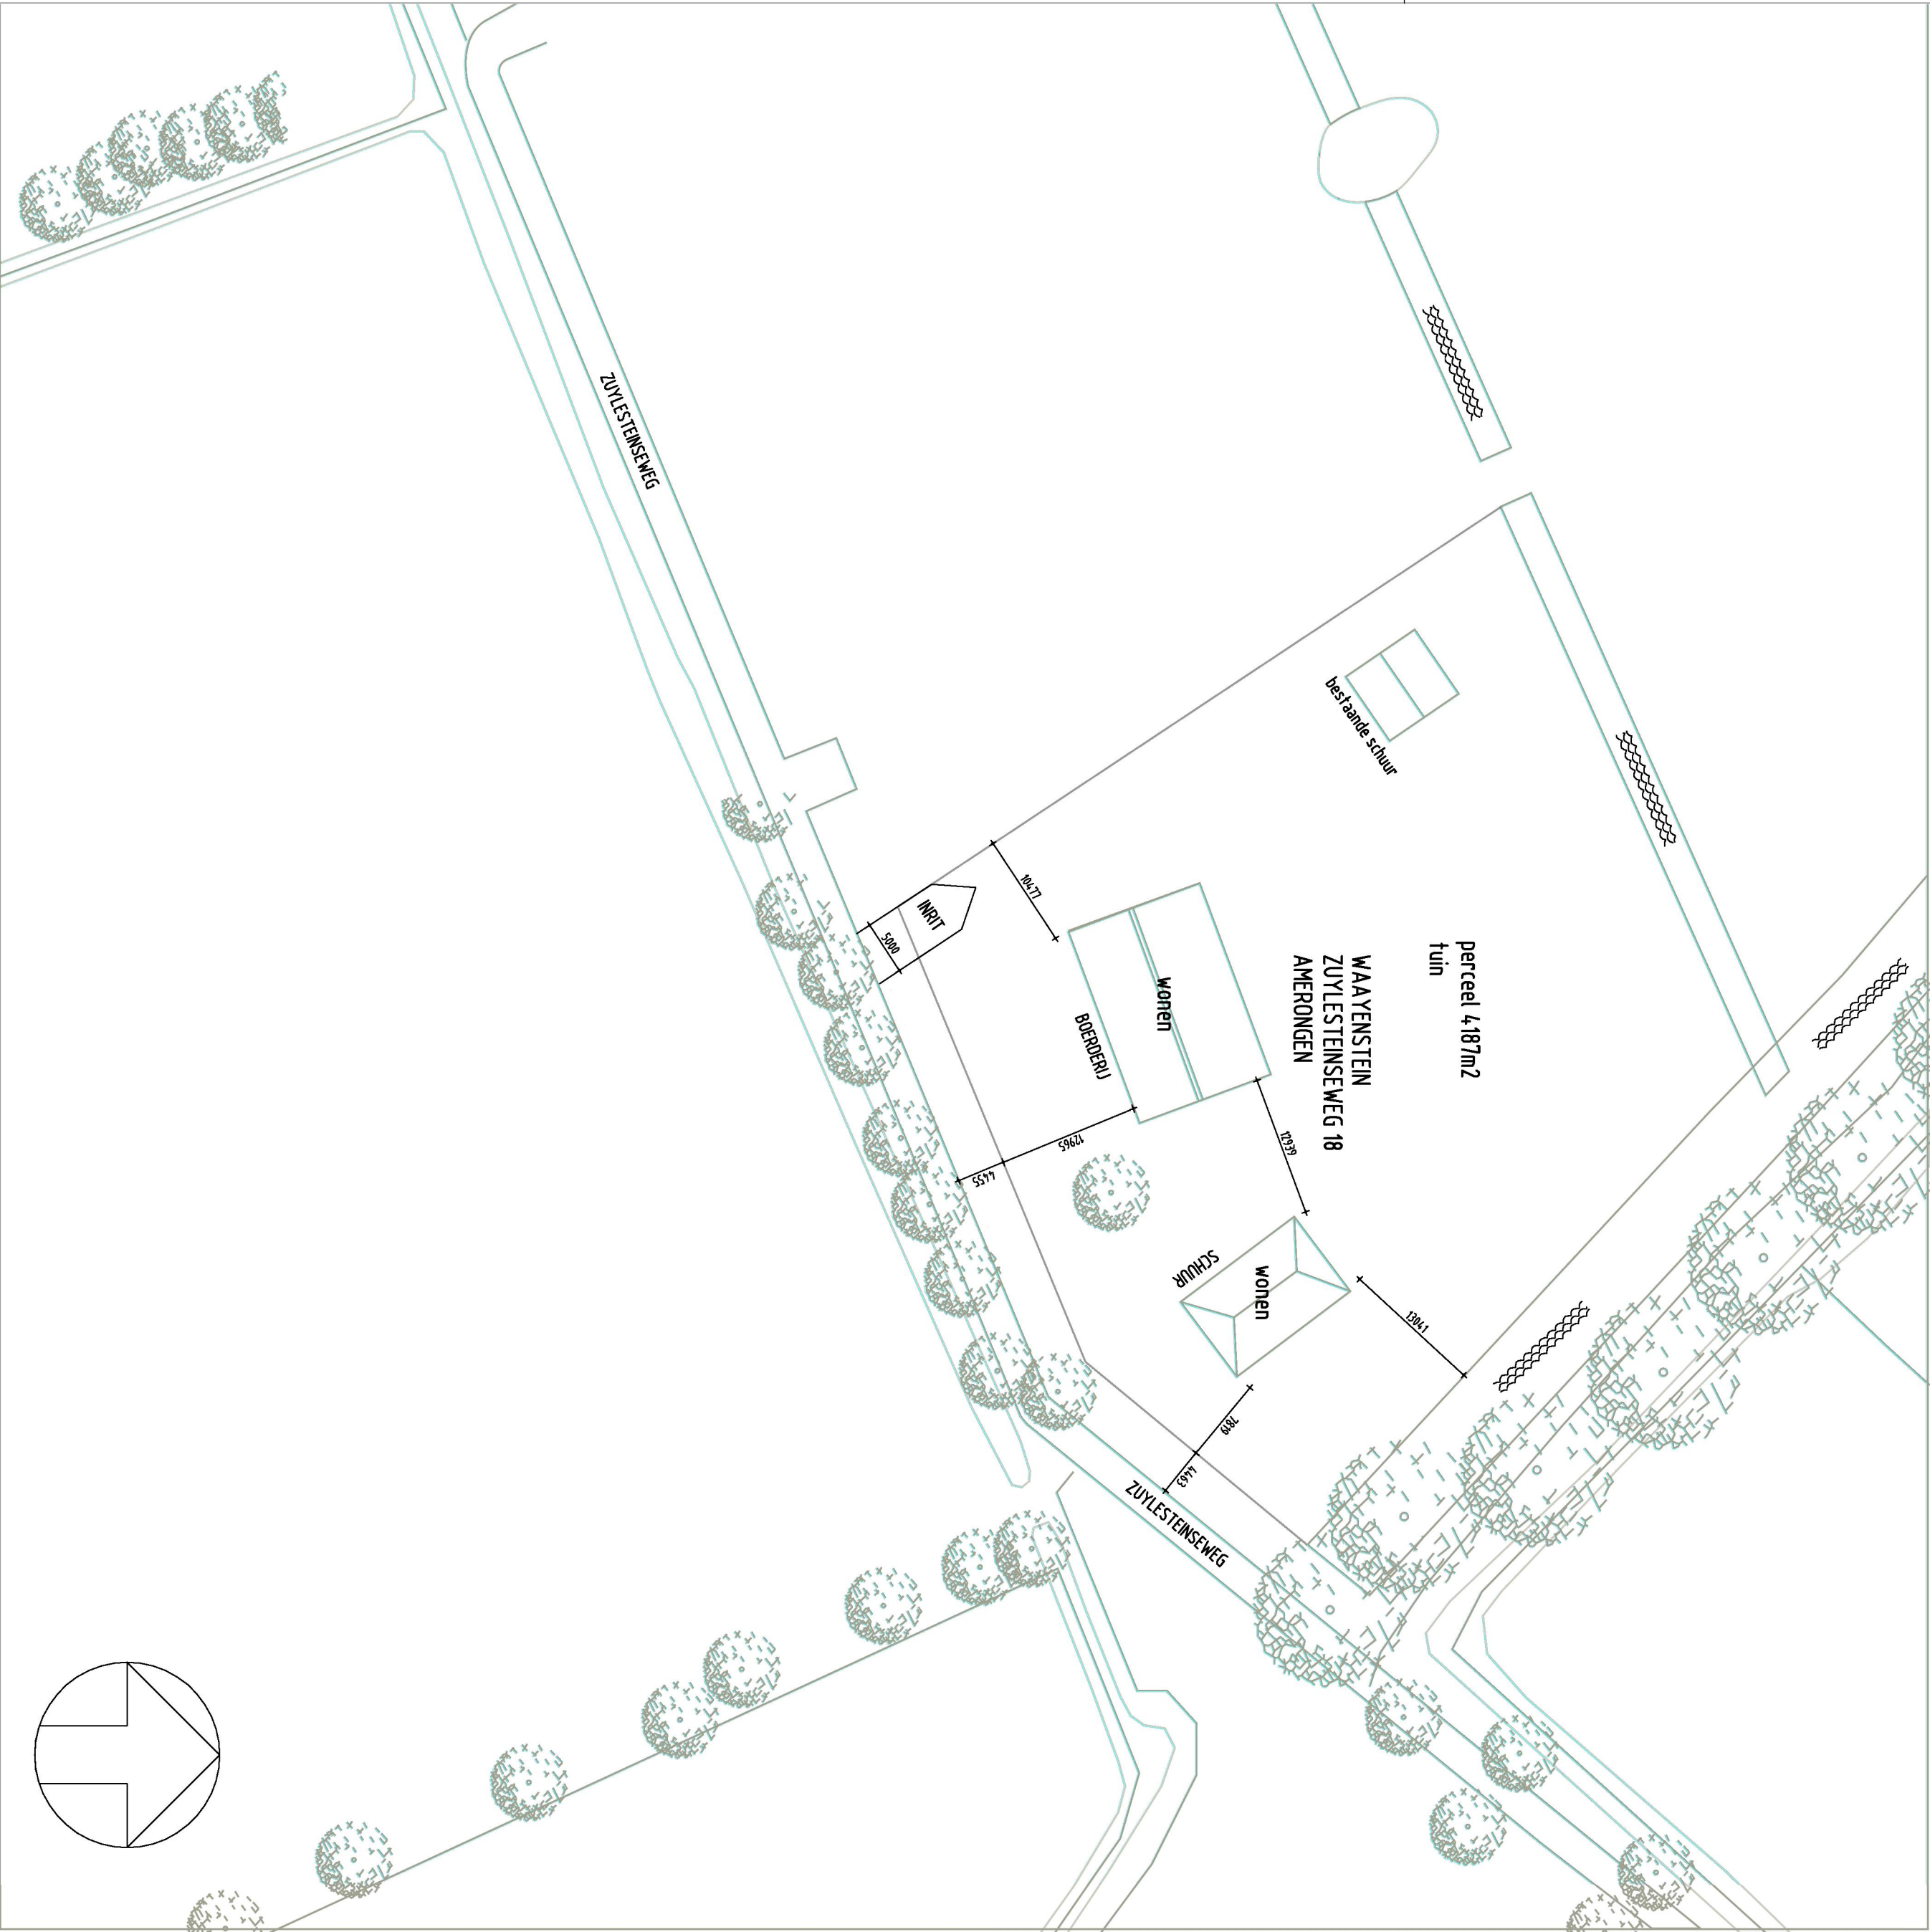

+

**AAA
RCH
ITEC
TEN**

CABALLERO PABRIK
Schermersteeg 60 Unit 22
2516 AH DEN HAAG
dening@architectennl
T +31 70 366423
F +31 70 367277
www.architectennl
Ir. J. O. A. de Baatsehl,
G. J. Kuisma,
Ing. J.B. Steenamer
RKW 2719620, BTW NL00449713801
SVK 271955500
NL07 PABO 0113 3662 04

OPDRACHTGEVER

Landgoed "Zuyvestein"
Amerongen

PROJECT

Landgoed "Zuyvestein" te Amerongen
Boerderij "Waayenstein"
WABO Wonen

ONDERDEEL

SITUATIE
NIEUW

ALGEMEEN

Plan 1332 Datum 03.05.16
Schaal 1:500 Getekend JV

WUZZIGING GET.

TEKENINGNUMMER

1332.E.01.000