
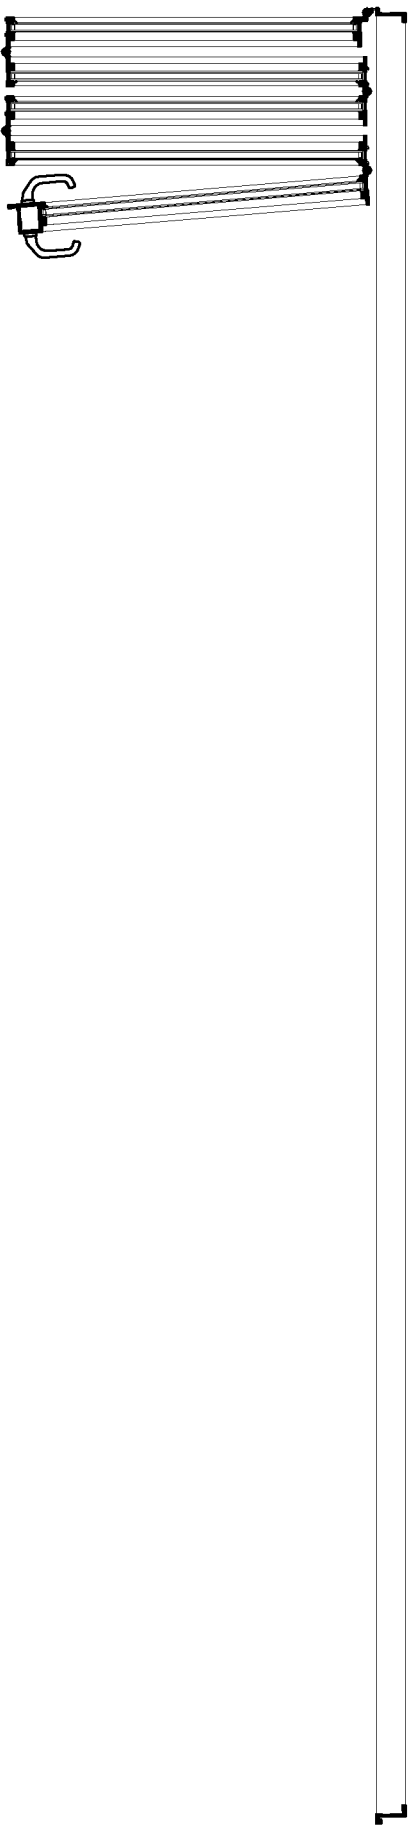
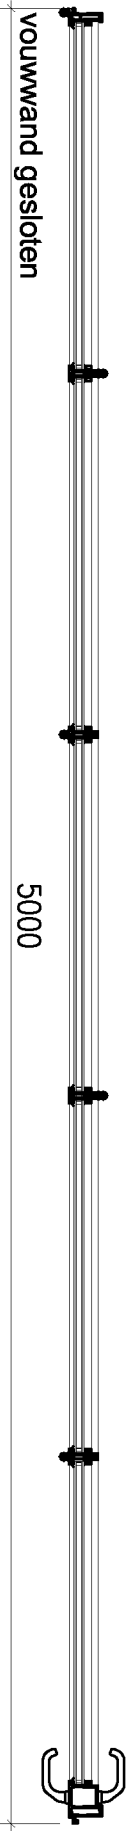


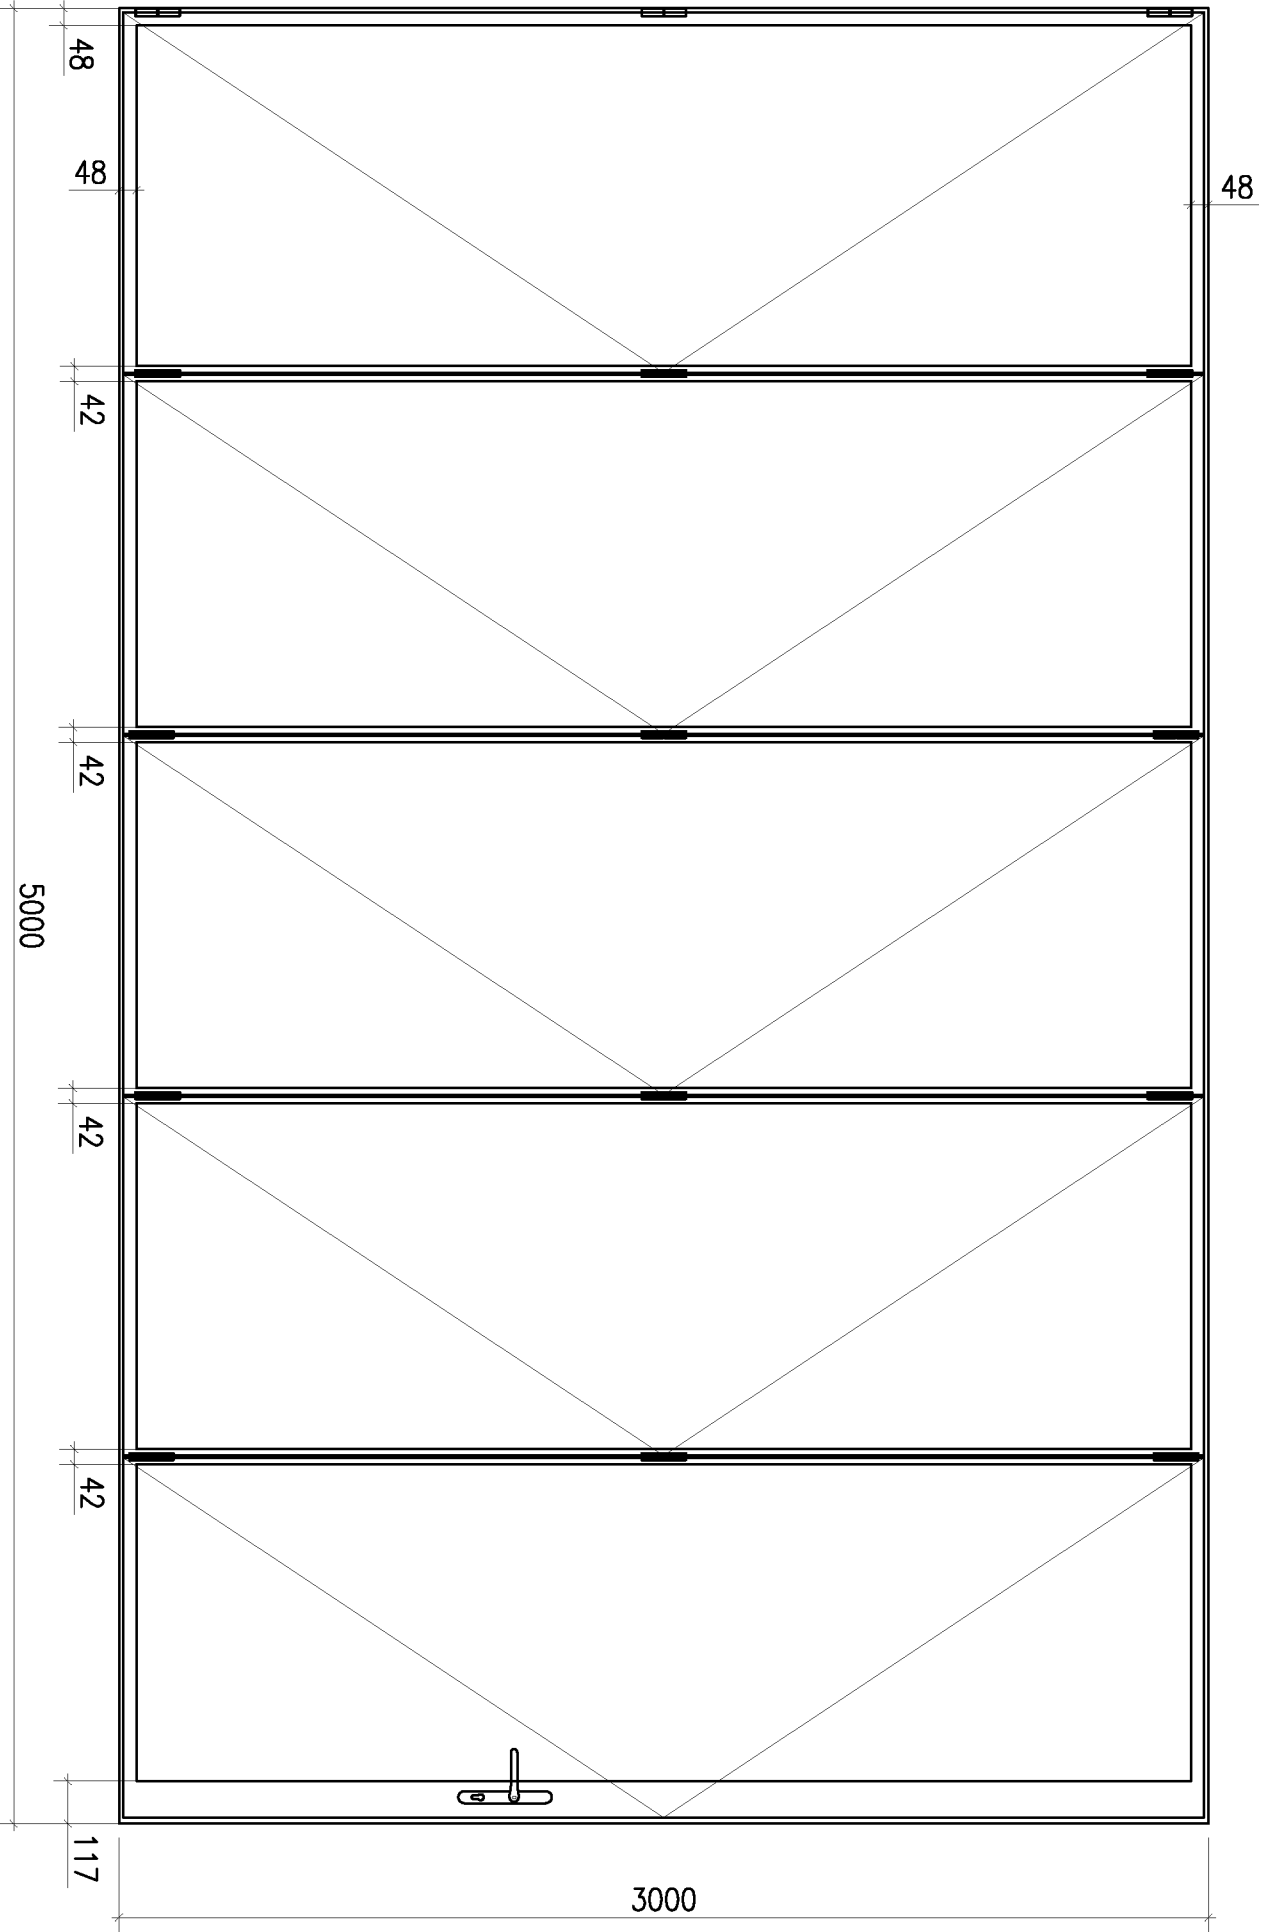

vouwwand geopend