


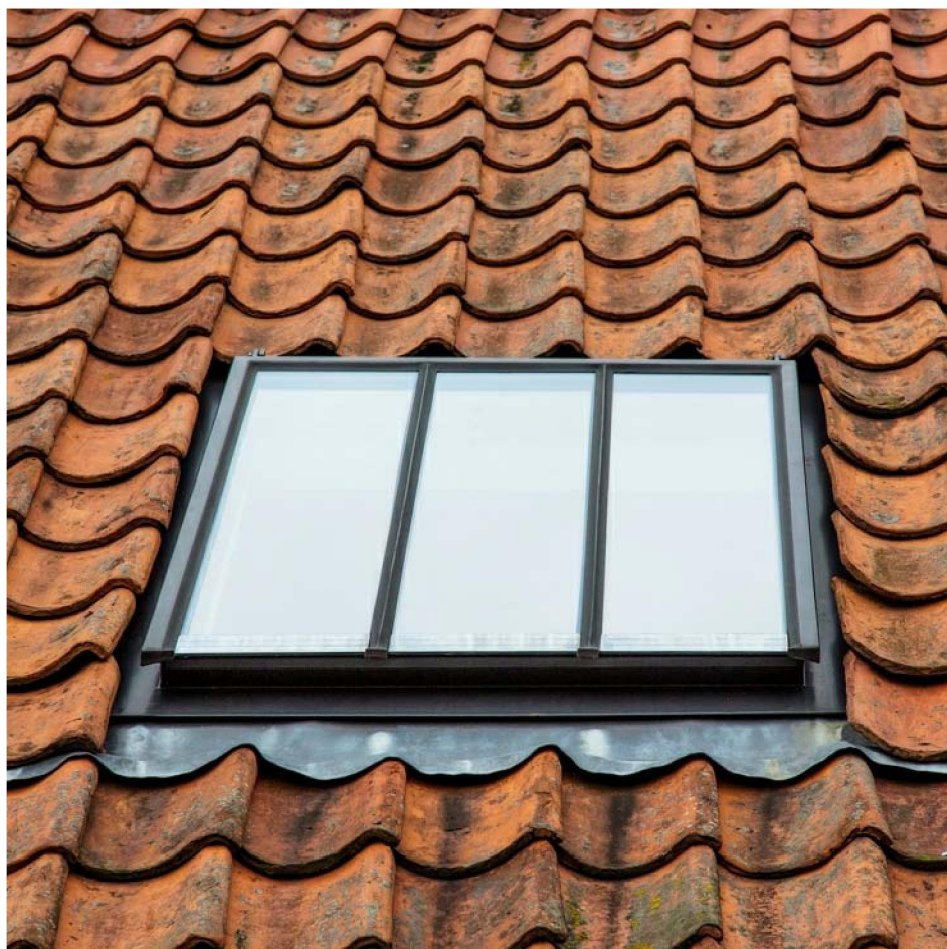

Dakraam Cast PMR
Bedekking: Dakpannen/ Riet



Voorblad

Aan de tekeningen kunnen geen rechten worden
ontleend, zij zijn enkel te gebruiken als richtlijn.



Lei Import B.V.

Battenweg 10, 6051 AD Maasbracht
T: +31475-436439 / @: info@lei-import.nl

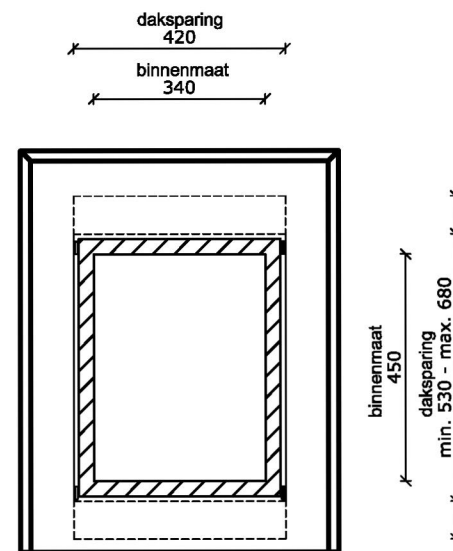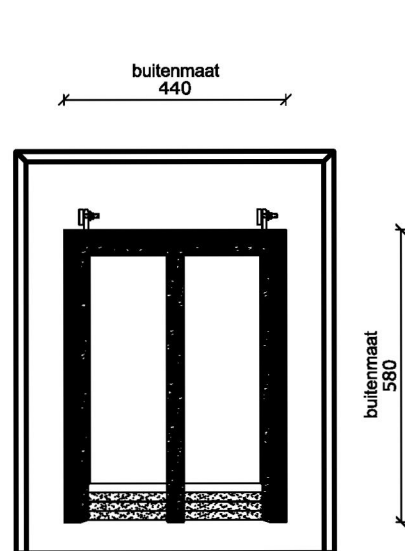

Dakraam Cast PMR nummer 0
Bedekking: Dakpannen/ Riet

Aanzichten



Schaal: 1:15

Aan de tekeningen kunnen geen rechten worden
 ontleend, zij zijn enkel te gebruiken als richtlijn.



Lei Import B.V.

Battenweg 10, 6051 AD Maasbracht
 T: +31475-436439/@: info@lei-import.nl

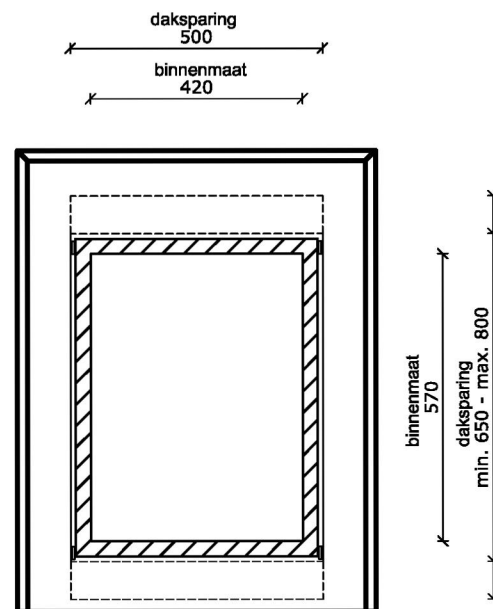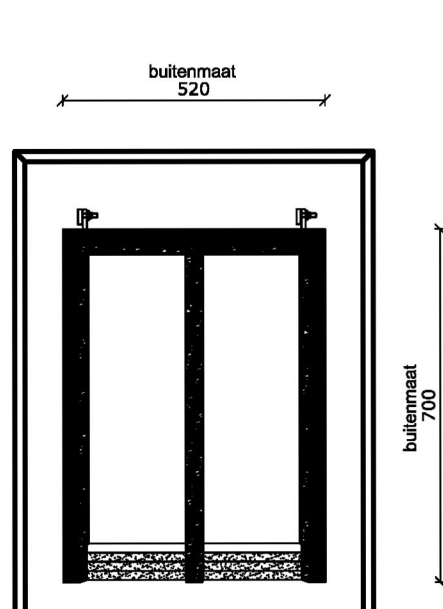

Dakraam Cast PMR nummer 1
Bedekking: Dakpannen/ Riet

Aanzichten



Schaal: 1:15

Aan de tekeningen kunnen geen rechten worden
 ontleend, zij zijn enkel te gebruiken als richtlijn.



Lei Import B.V.

Battenweg 10, 6051 AD Maasbracht
 T: +31475-436439/@: info@lei-import.nl

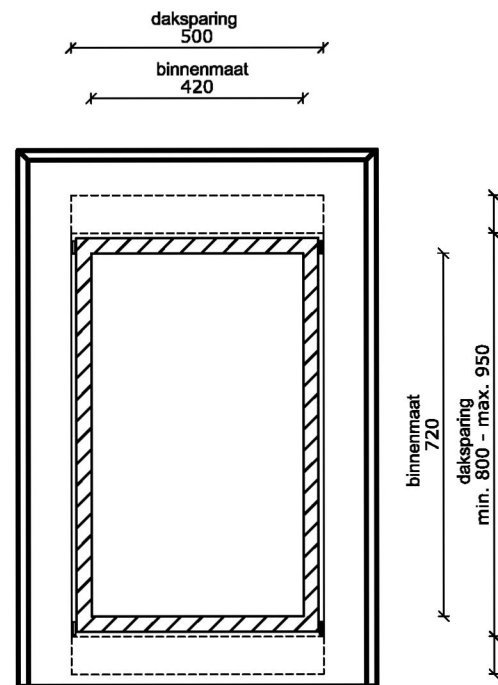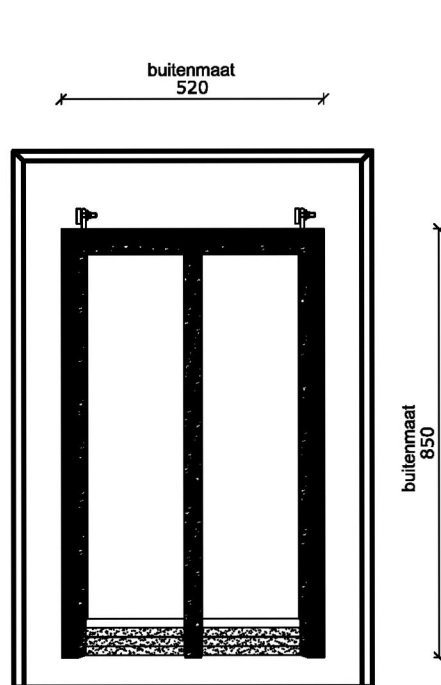

Dakraam Cast PMR nummer 2 Bedekking: Dakpannen/ Riet

Aanzichten



Schaal: 1:15

Aan de tekeningen kunnen geen rechten worden
ontleend, zij zijn enkel te gebruiken als richtlijn.



Lei Import B.V.

Battenweg 10, 6051 AD Maasbracht
T: +31475-436439/@: info@lei-import.nl

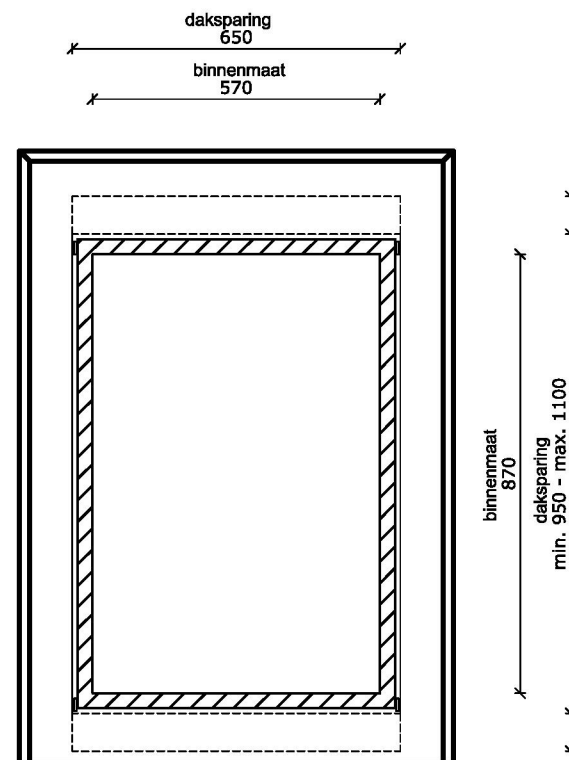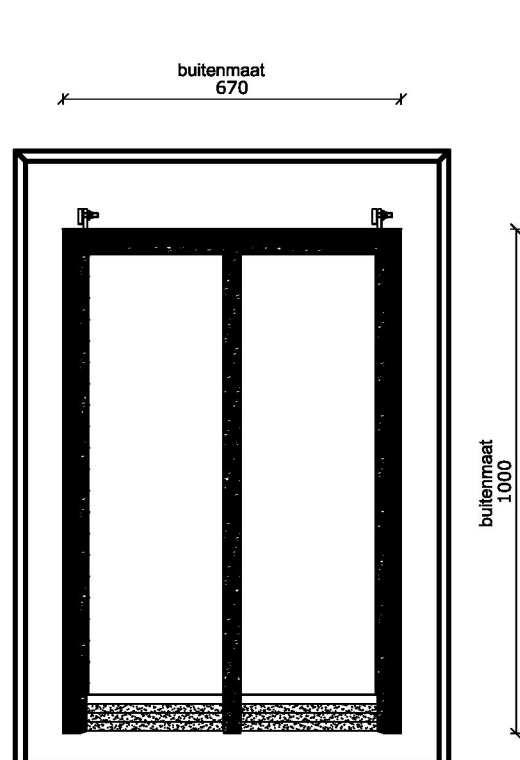

Dakraam Cast PMR nummer 3 Bedekking: Dakpannen/ Riet

Aanzichten



Schaal: 1:15

Aan de tekeningen kunnen geen rechten worden
ontleend, zij zijn enkel te gebruiken als richtlijn.



Lei Import B.V.

Battenweg 10, 6051 AD Maasbracht
T: +31475-436439/@: info@lei-import.nl

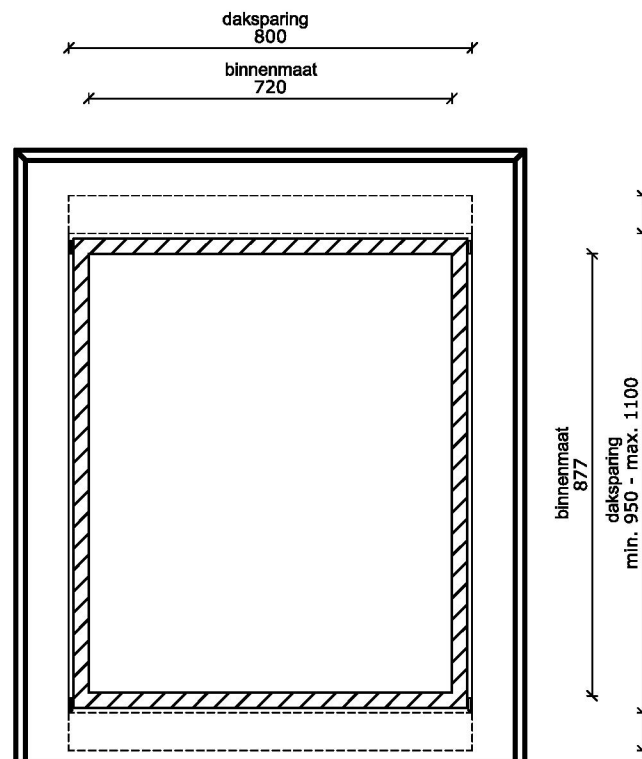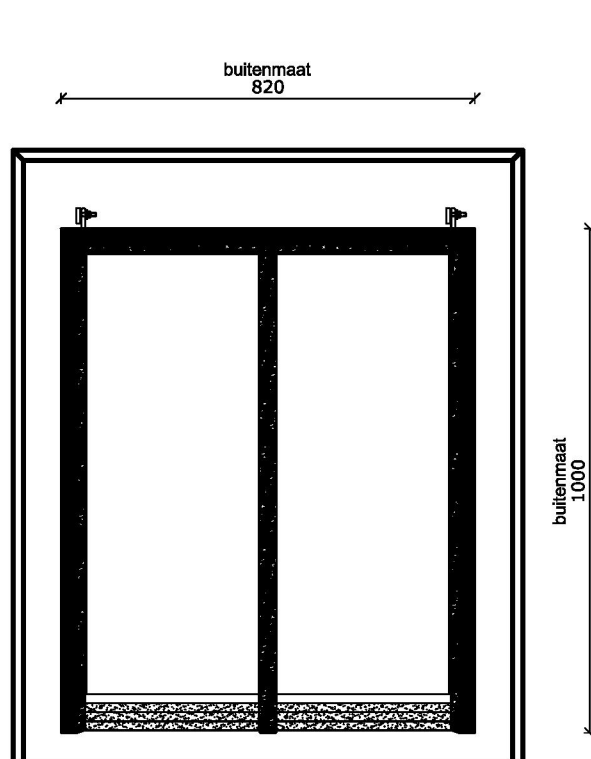

Dakraam Cast PMR nummer 4
Bedekking: Dakpannen/ Riet

Aanzichten



Schaal: 1:15

Aan de tekeningen kunnen geen rechten worden
ontleend, zij zijn enkel te gebruiken als richtlijn.



Lei Import B.V.

Battenweg 10, 6051 AD Maasbracht
T: +31475-436439 / @: info@lei-import.nl

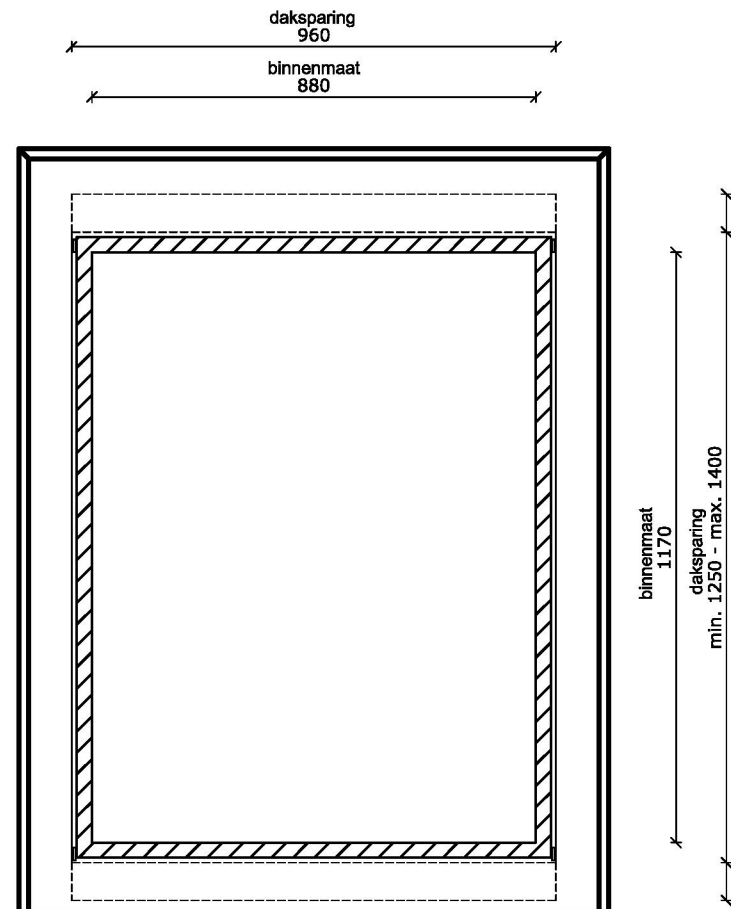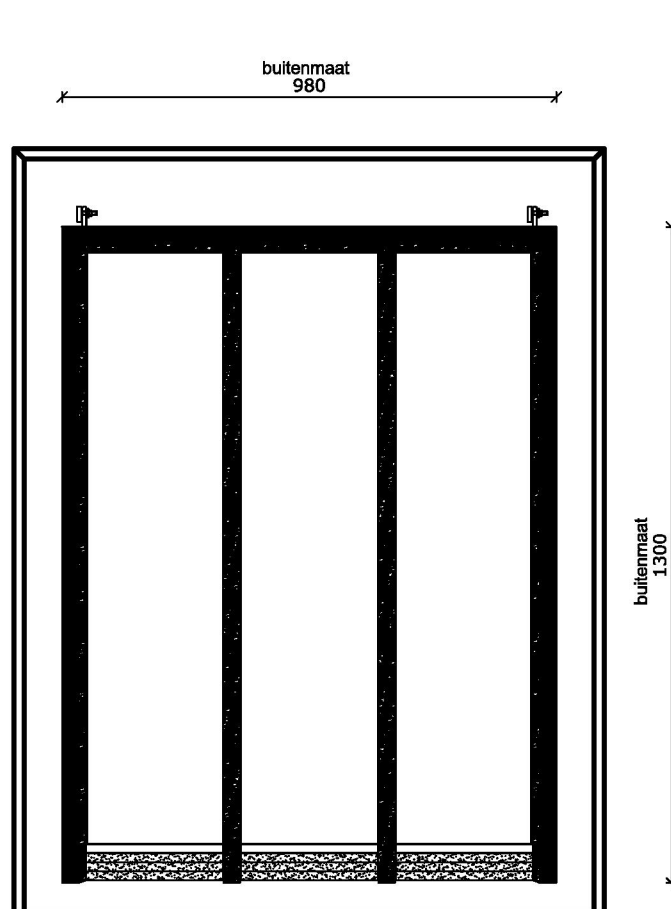

Dakraam Cast PMR nummer 5 Bedekking: Dakpannen/ Riet

Aanzichten



Schaal: 1:15

Aan de tekeningen kunnen geen rechten worden
ontleend, zij zijn enkel te gebruiken als richtlijn.



Lei Import B.V.

Battenweg 10, 6051 AD Maasbracht
T: +31475-436439 / @: info@lei-import.nl

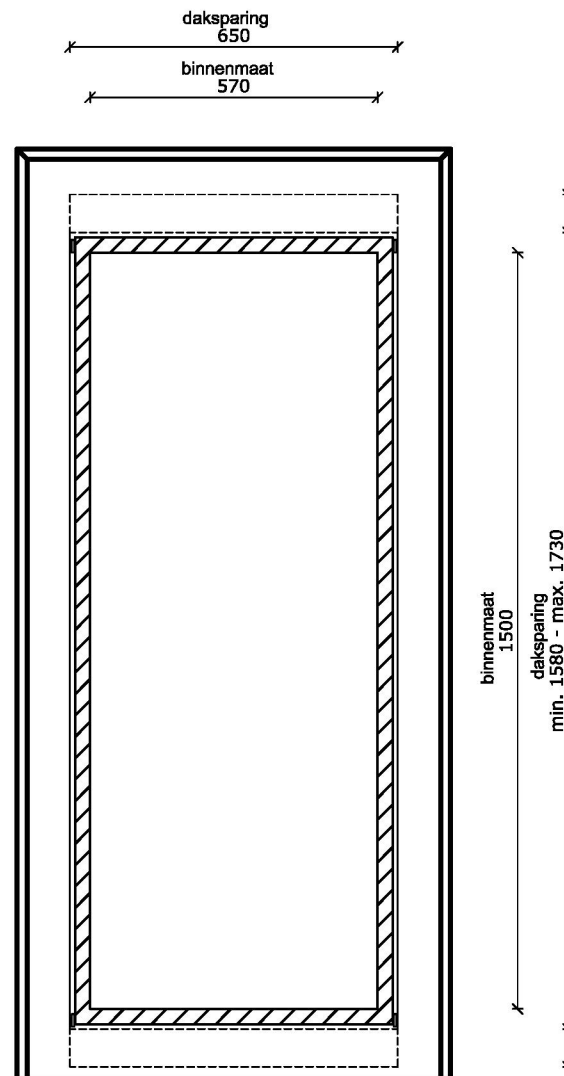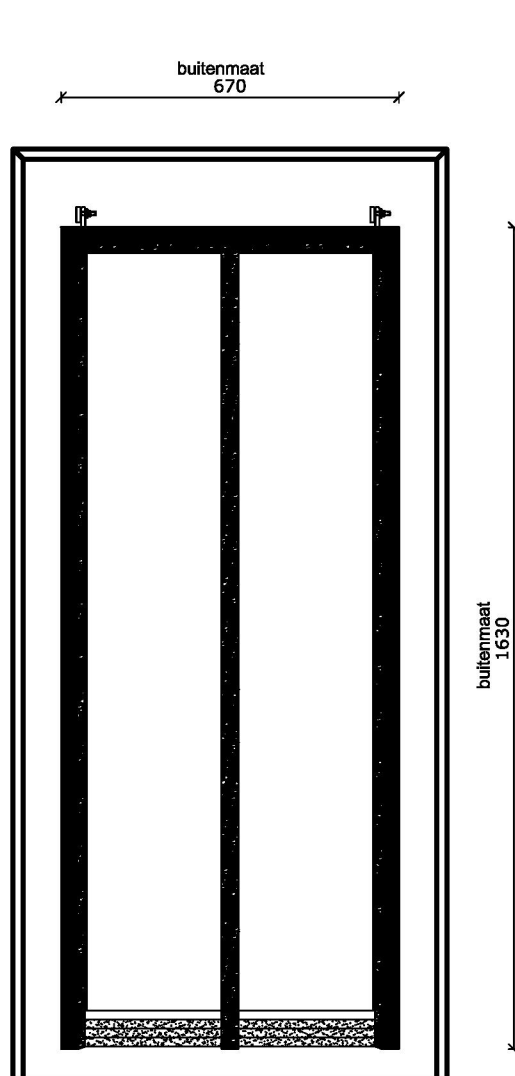

Dakraam Cast PMR nummer 6
Bedekking: Dakpannen/ Riet

Aanzichten



Schaal: 1:15

Aan de tekeningen kunnen geen rechten worden
 ontleend, zij zijn enkel te gebruiken als richtlijn.



Lei Import B.V.

Battenweg 10, 6051 AD Maasbracht
 T: +31475-436439/@: info@lei-import.nl

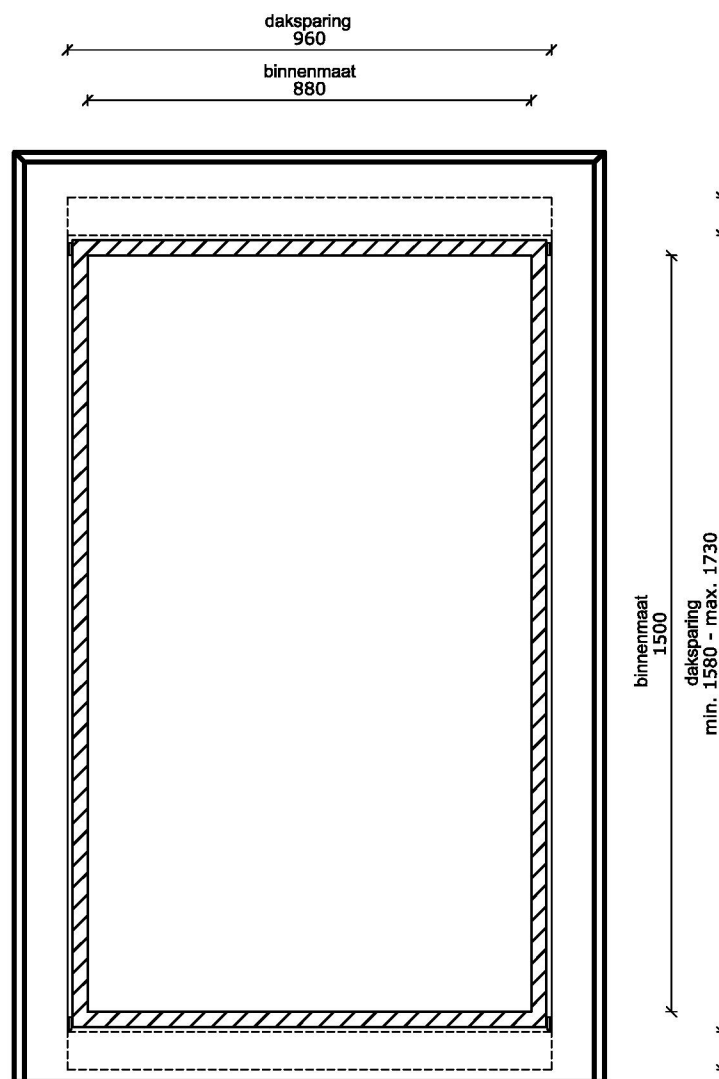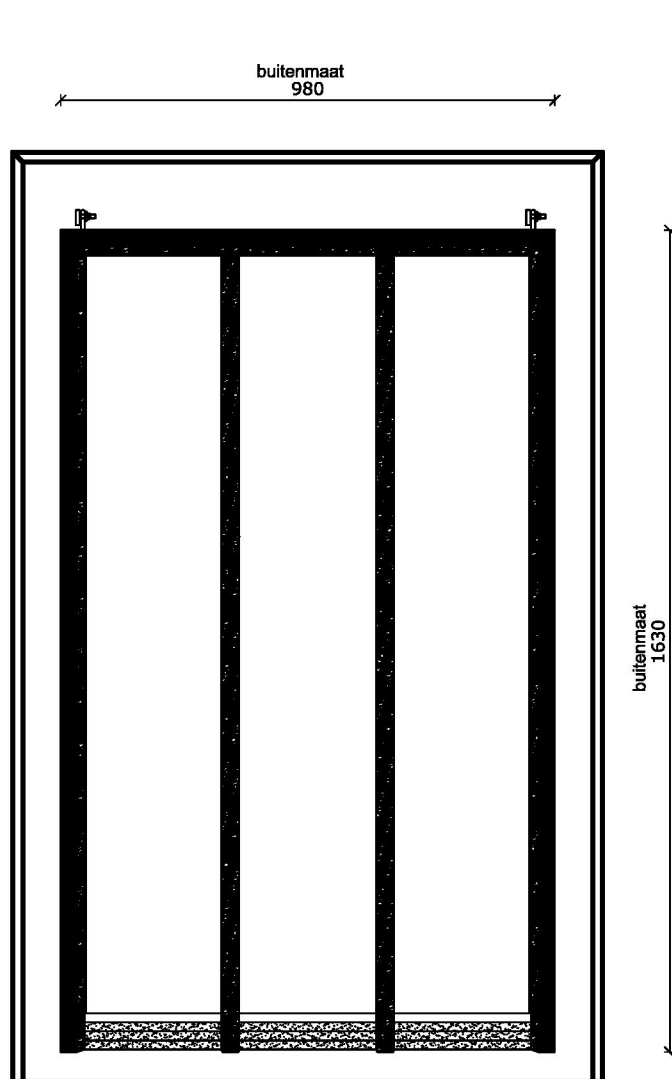

Dakraam Cast PMR nummer 7
Bedekking: Dakpannen/ Riet

Aanzichten



Schaal: 1:15

Aan de tekeningen kunnen geen rechten worden
 ontleend, zij zijn enkel te gebruiken als richtlijn.



Lei Import B.V.

Battenweg 10, 6051 AD Maasbracht
 T: +31475-436439/@: info@lei-import.nl

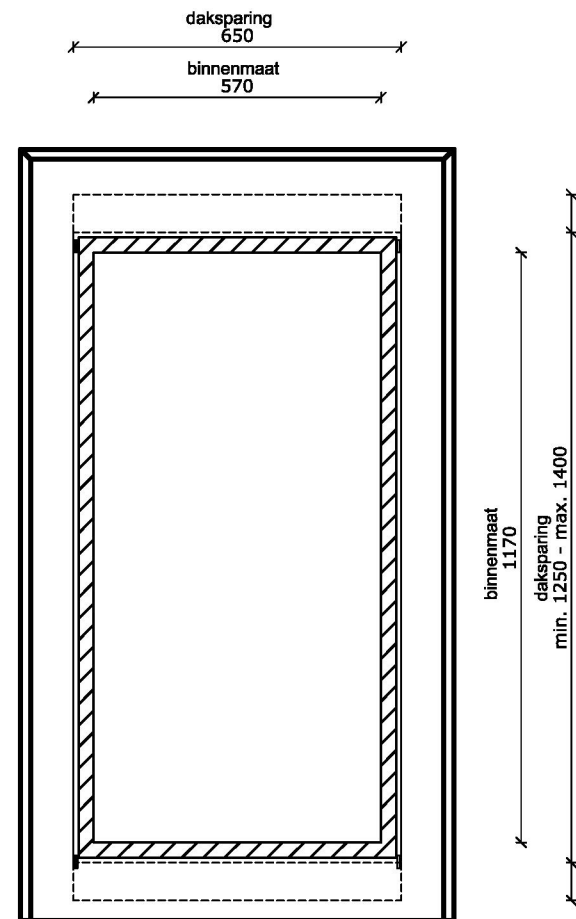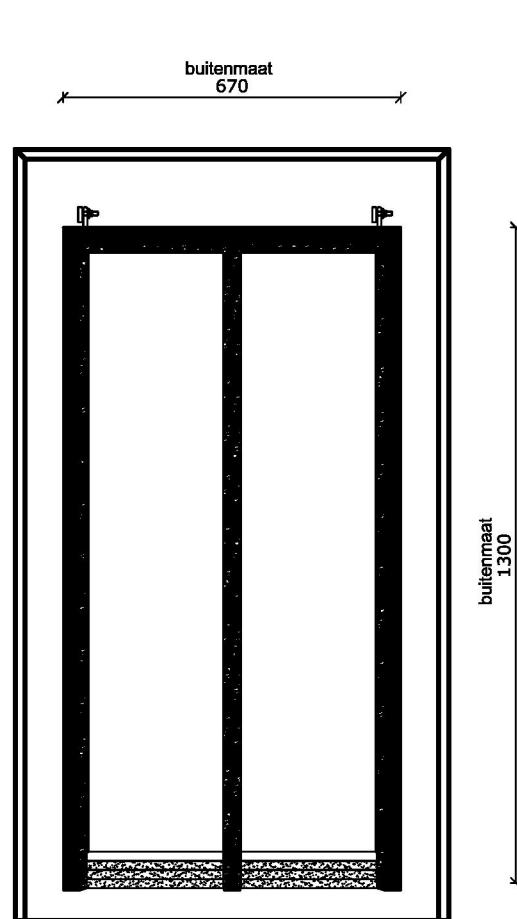

Dakraam Cast PMR nummer 8
Bedekking: Dakpannen/ Riet

Aanzichten



Schaal: 1:15

Aan de tekeningen kunnen geen rechten worden
 ontleend, zij zijn enkel te gebruiken als richtlijn.



Lei Import B.V.

Battenweg 10, 6051 AD Maasbracht
 T: +31475-436439/@: info@lei-import.nl

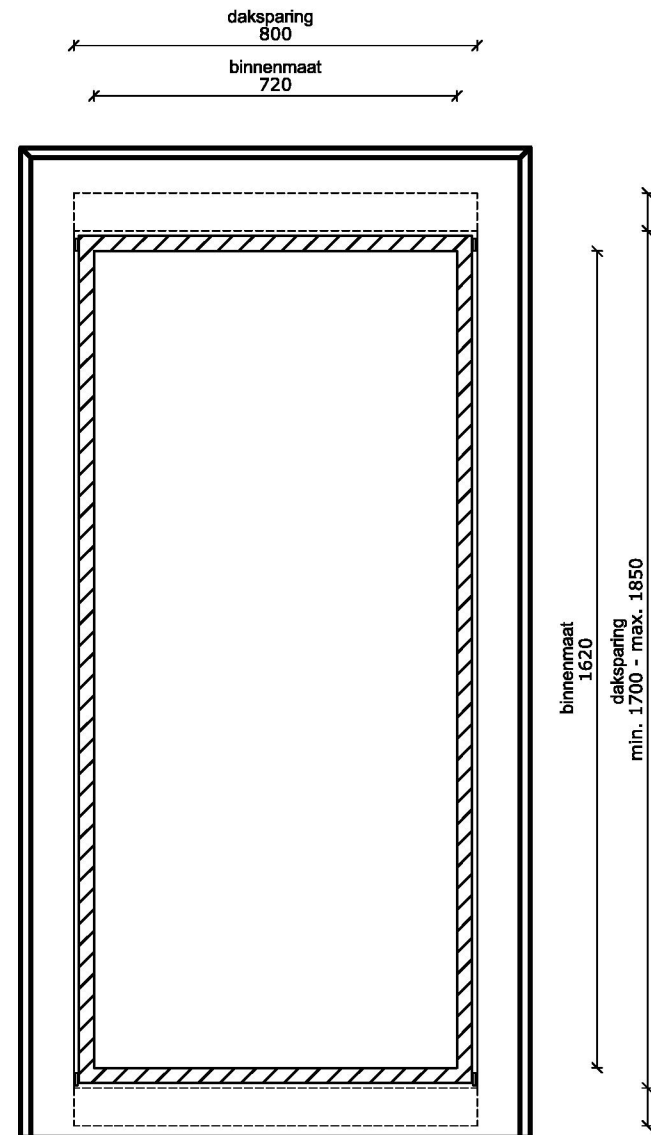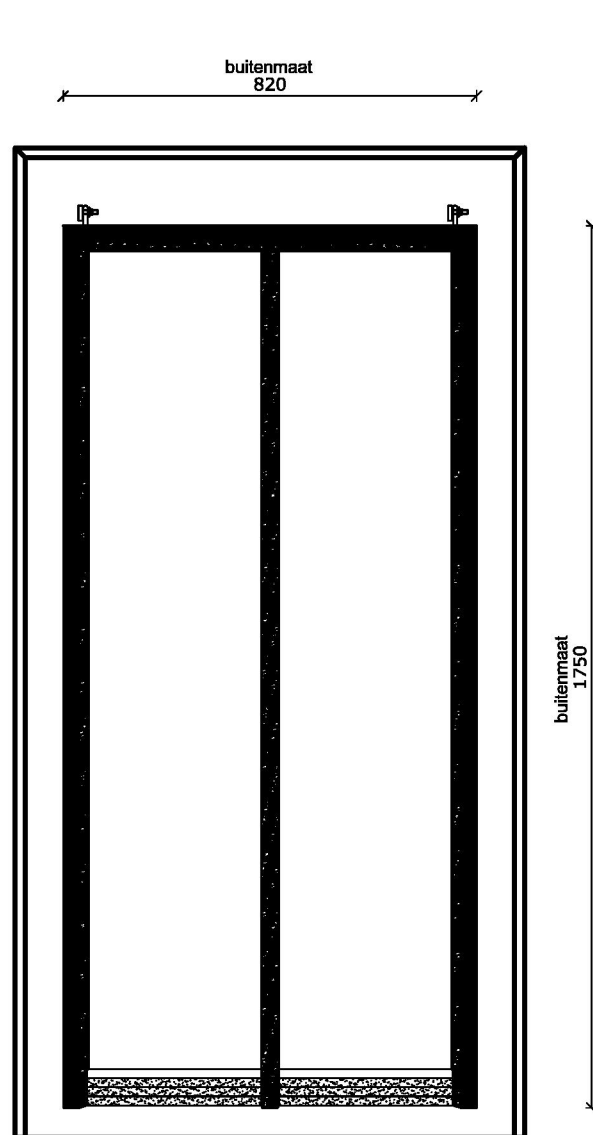

Dakraam Cast PMR nummer 9
Bedekking: Dakpannen/ Riet

Aanzichten


Schaal: 1:15

Aan de tekeningen kunnen geen rechten worden
 ontleend, zij zijn enkel te gebruiken als richtlijn.



Lei Import B.V.

Battenweg 10, 6051 AD Maasbracht
 T: +31475-436439/@: info@lei-import.nl

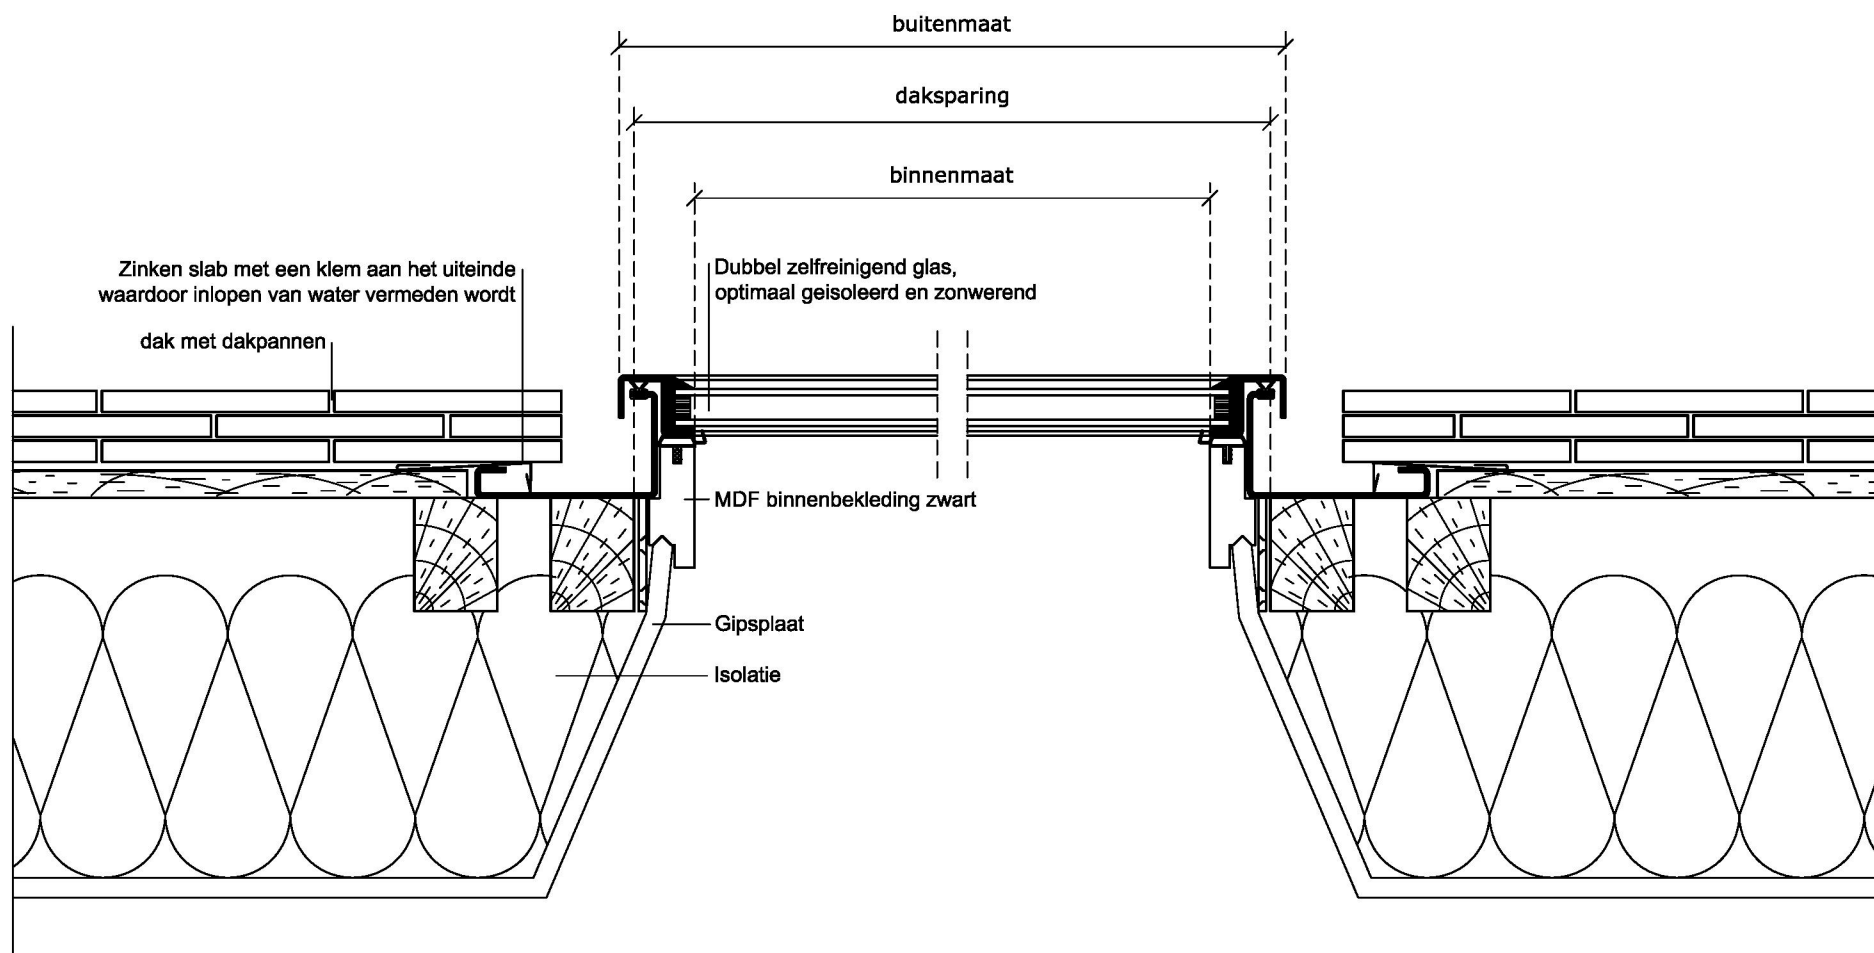

Dakraam Cast PMR
Bedekking: Dakpannen/ Riet

Doorsnede A-A

Schaal: 1:5

Aan de tekeningen kunnen geen rechten worden ontleend, zij zijn enkel te gebruiken als richtlijn.



Lei Import B.V.

Battenweg 10, 6051 AD Maasbracht
T: +31475-436439 / @: info@lei-import.nl

