


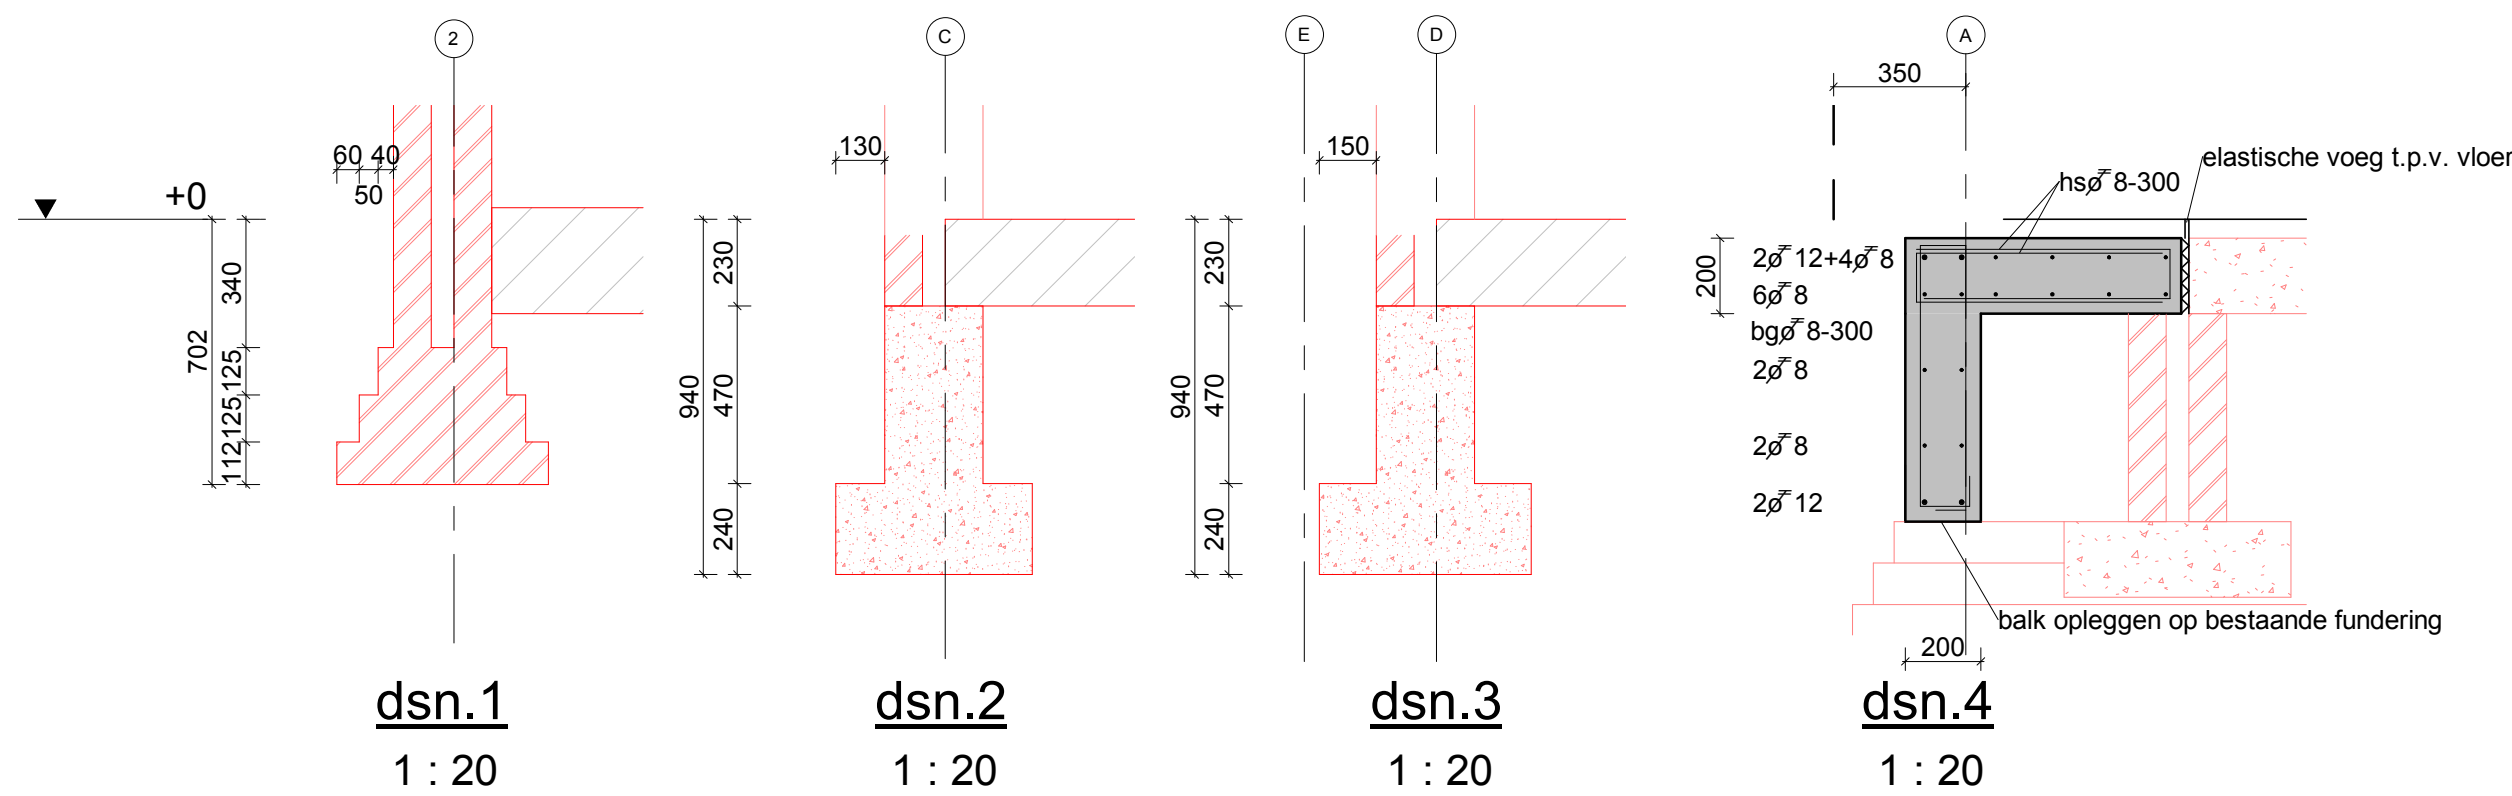

stroken	Q ₉₀ (kN/m ²)	Q ₁₀ (kN/m ²)
LL1	40,93	52,48
LL2	47,64	60,53
LL3	36,86	47,04
LL4	39,68	50,23
LL5	40,14	51,25
LL6	47,64	60,53
LL7	74,49	96,64
LL8	57,15	76,91
LL9	89,20	115,00
LL10	28,18	35,53
LL11	59,49	77,09
LL12	55,27	70,13
poer	F ₉₀ (kN)	F ₁₀ (kN)
P1	183	243,00
P2	211	281,70
P3	330	431,10
P4	157,90	212,13

Beton

afwijkende beugels i.p.v. basiswepening:

Asf 8-150
 Bsf 8-100
 Csf 8-75

opgevoegde beugels vanuit zijkant bak of 75 mm vanuit haaf paal

- basiswepening wanden in doorsneden aangegeven en over volle lengte van de wand aanbrengen.
- basiswepening balken in doorsneden aangegeven en over volle lengte van de balk aanbrengen.
- basiswepening vloer in plattegronden aangegeven.
- voor aanvullende wapening zie plattegrond
- lassen onderwepening i.p.v. steunpunt en
- basiswepening i.p.v. veilig, tenzij anders aangegeven
- lassen verspringsig aanbrengen.

beugelvorm		balkendein		1e tag boven		2e tag boven		1e tag onder		2e tag onder		wapeningslagen		lassen	
beugel	lengte	beugel	lengte	beugel	lengte	beugel	lengte	beugel	lengte	beugel	lengte	beugel	lengte	beugel	lengte

Beton Sterkklasse:		C20/25		dekking		onder		boven		zijkant	
Mileuklasse:		XC4, XF1		- mm		- mm		- mm		- mm	
Staaf Ø B500 (FeB 500)		Consistentiegebied 3		- mm		- mm		- mm		- mm	

BESTEKTEKENING

Project:	Transformatie ING Hoofdstraat 158a te Driebergen			wijz.	datum:	
Ontwerp:	van Spelden					
Aannemer:						
Principaal:						
Onderdeel:	fundering					
schaal:	1:50/20	get.:	J. deHoog	formaat:		
datum:	26-07-2023	gez.:	J. Leenart			

BRAK & EIJLERS
adviseurs voor bouwconstructies bv

Hoge Gouwe 77
Gouda 2801 LC
telefoon [0182] 51 31 92
e-mail info@brakeijlers.nl

Proj.nr.: 22-0235
Tek.nr.: B01

deze tekening is eigendom van adviseurs voor bouwconstructies Brak & Eijlers bv
zonder schriftelijke toestemming mag het niet worden gekopieerd, gebruikt of de inhoud ervan ter kennis van derden worden gebracht.