




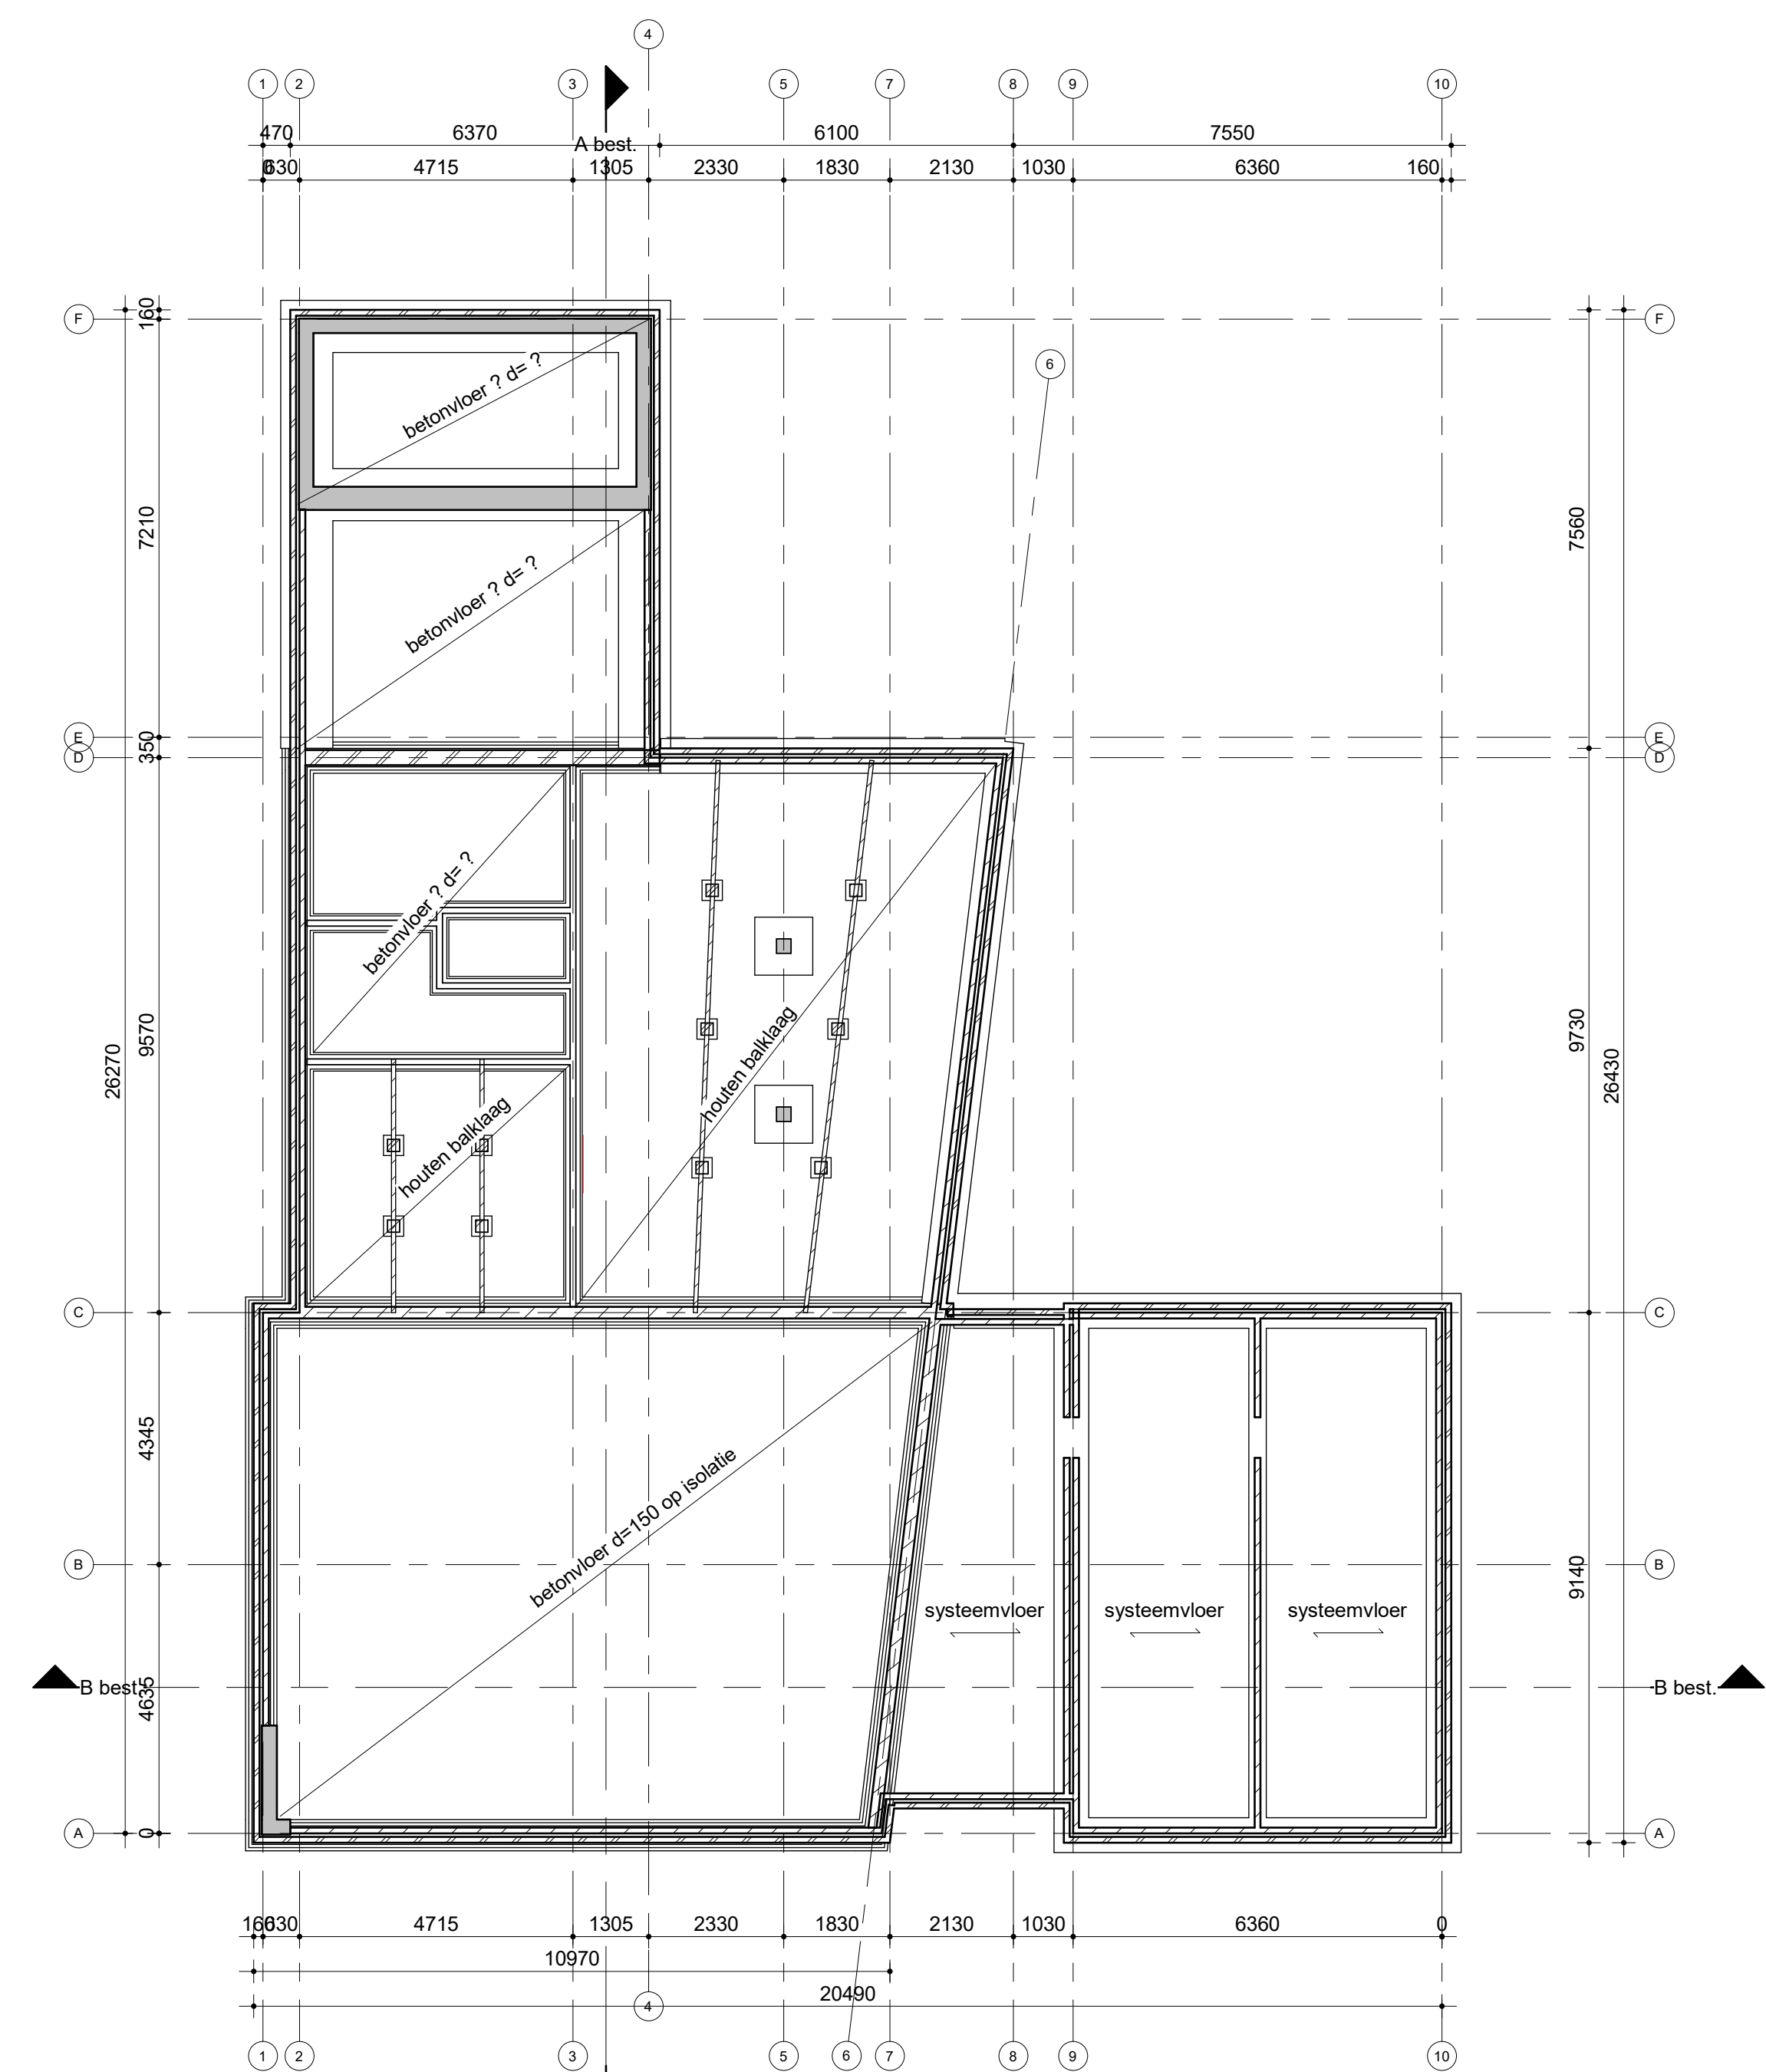


Funderatie
bestaande toestand

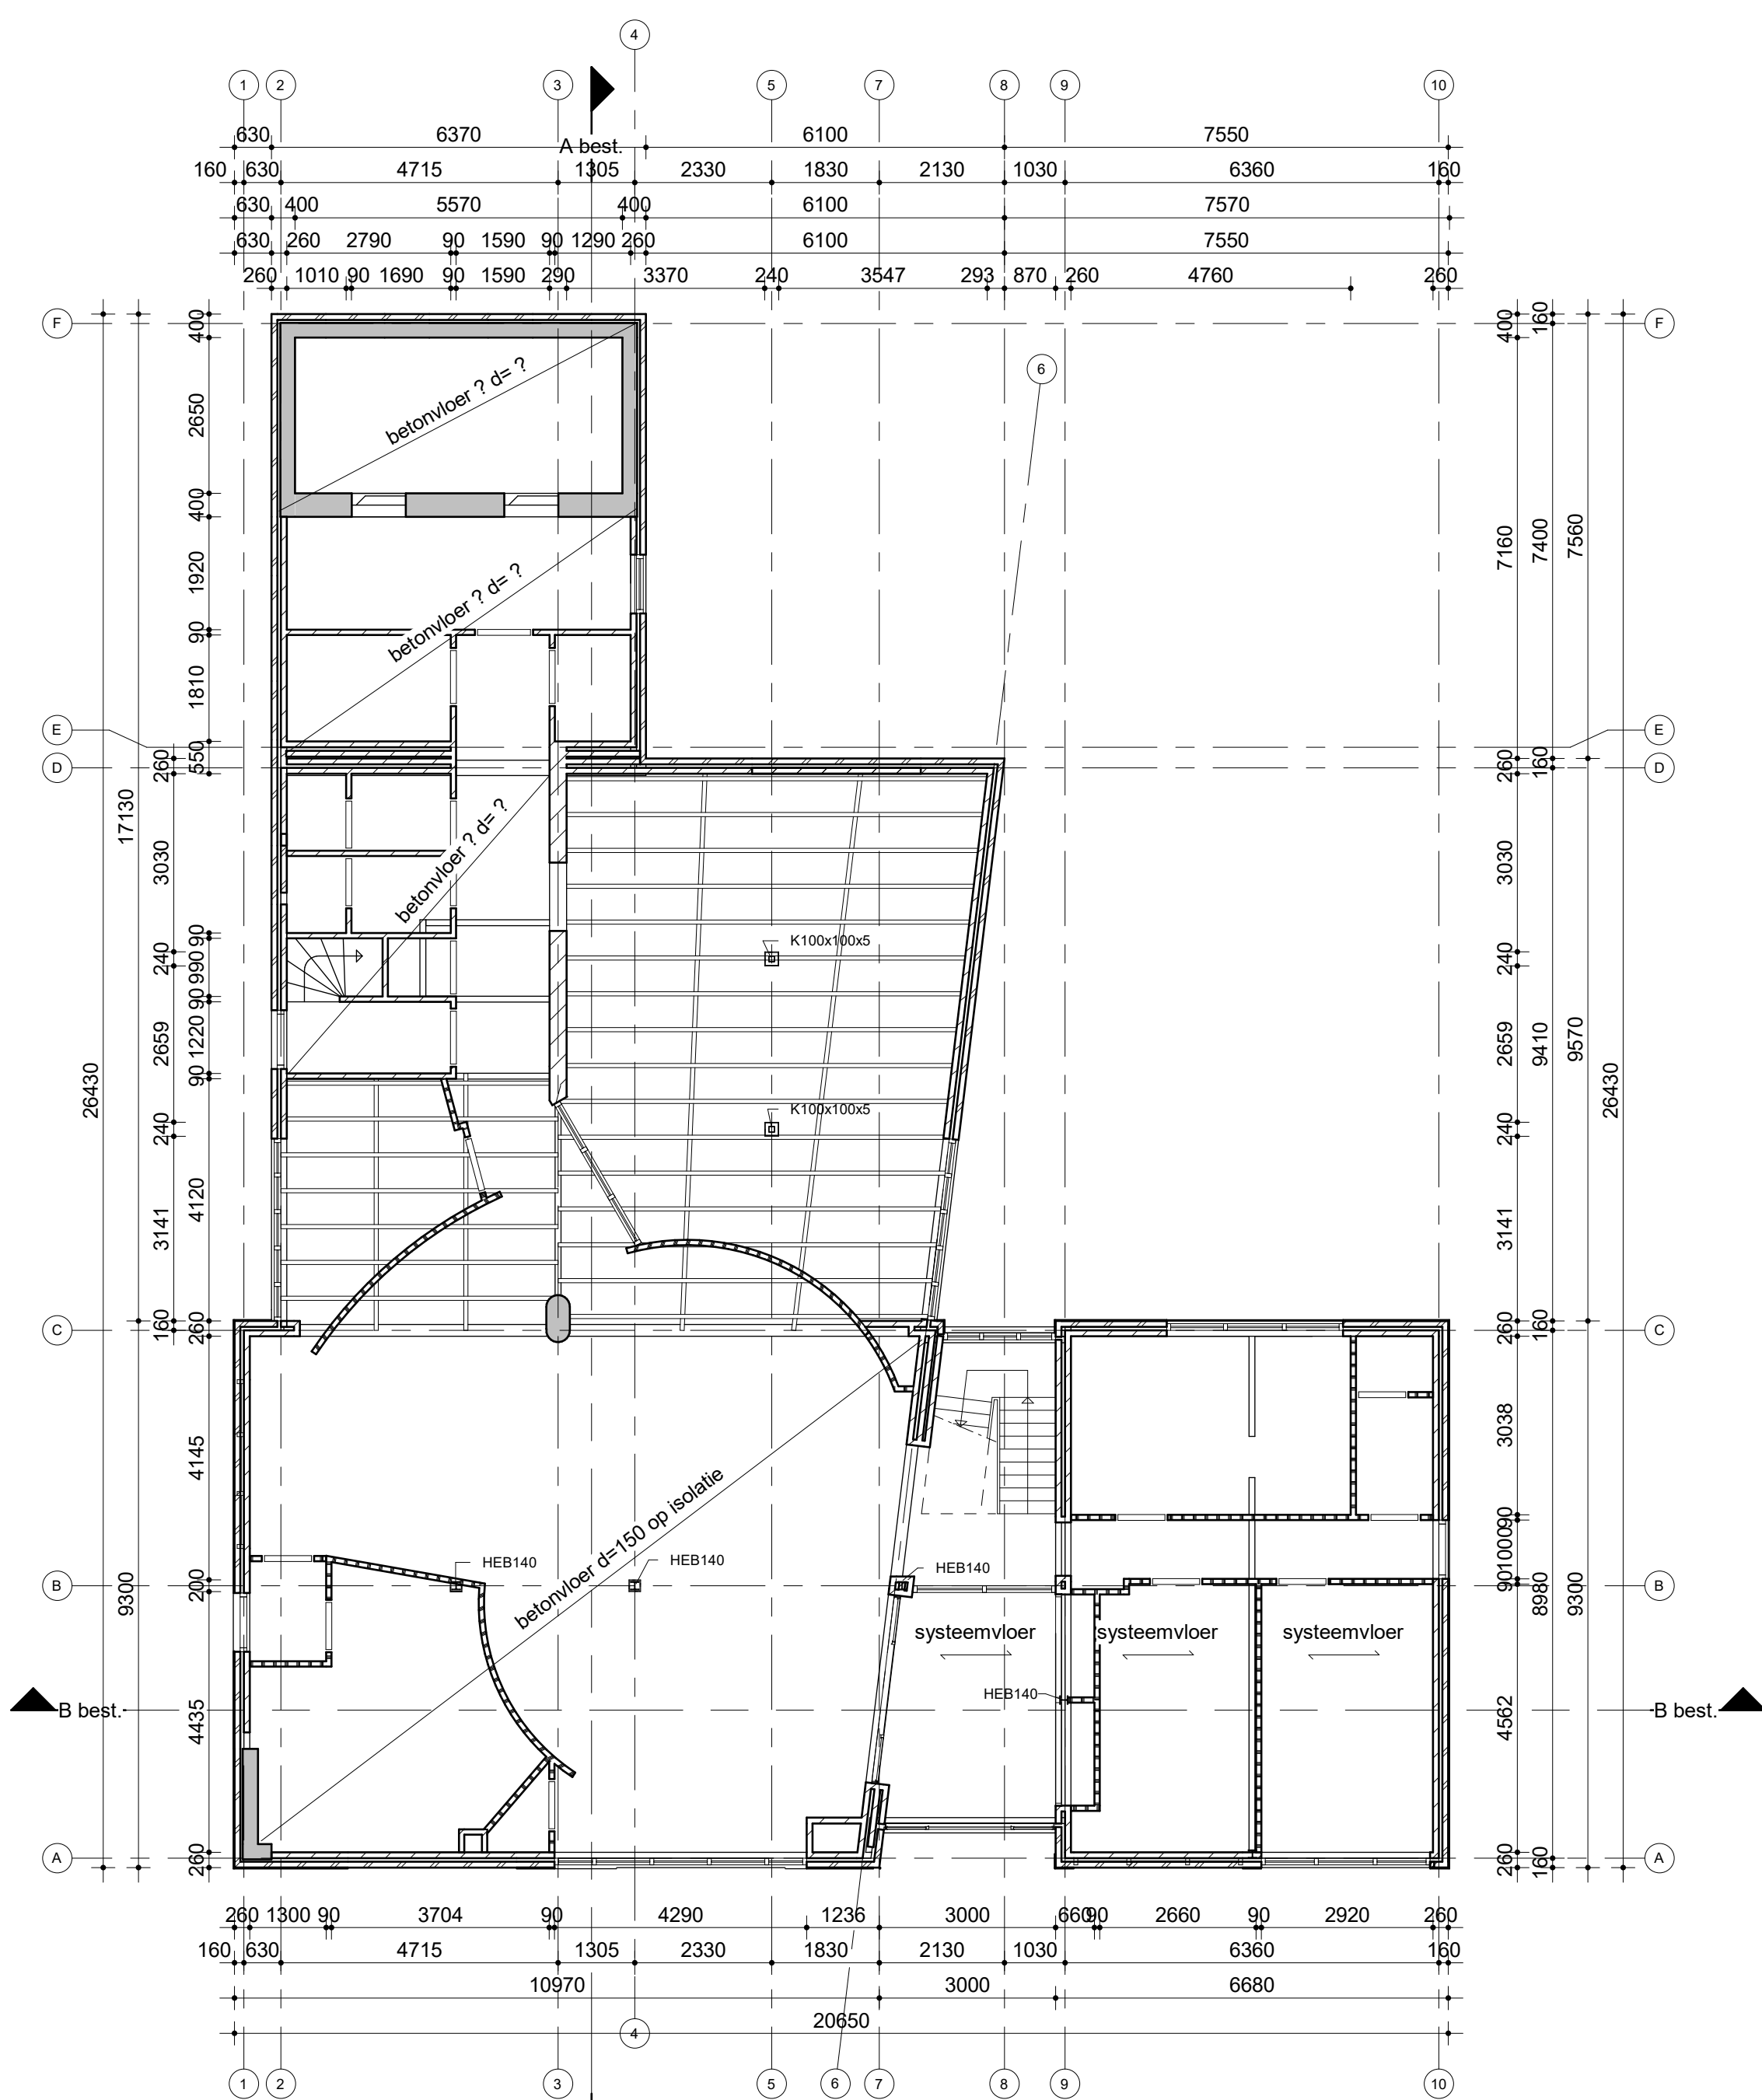

Begane grond
bestaande toestand

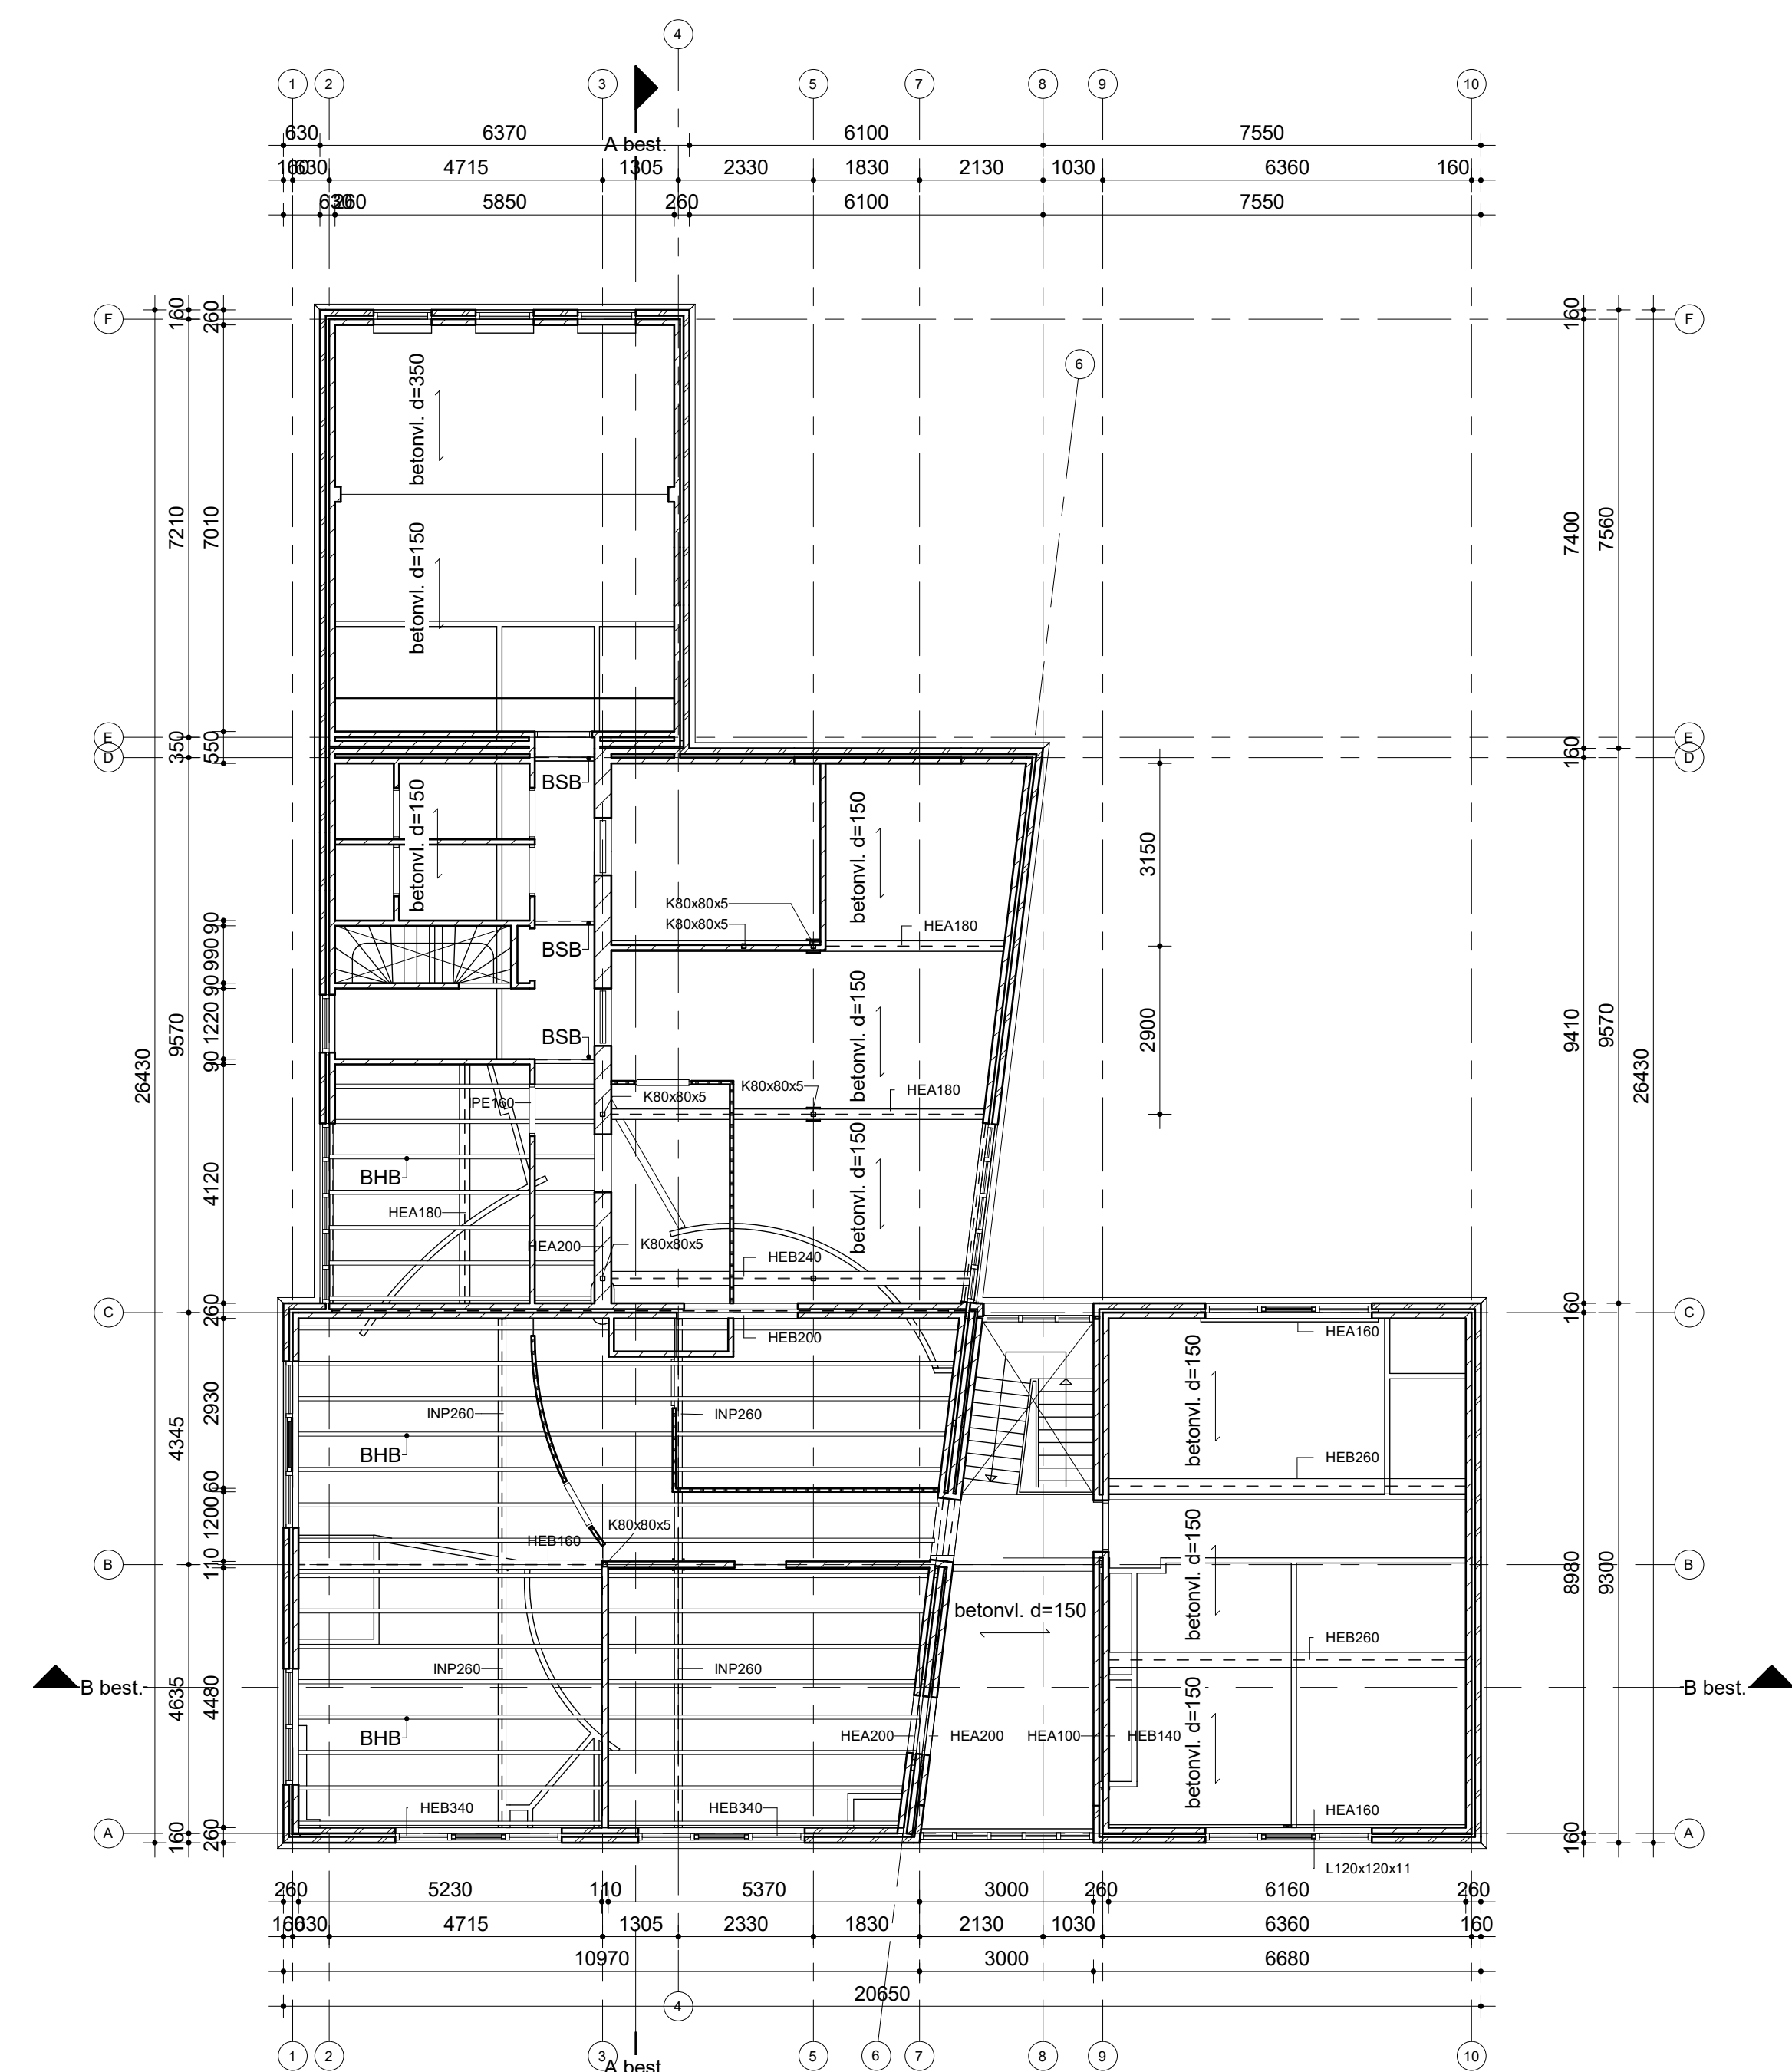

Eerste verdieping balklaag
bestaande toestand

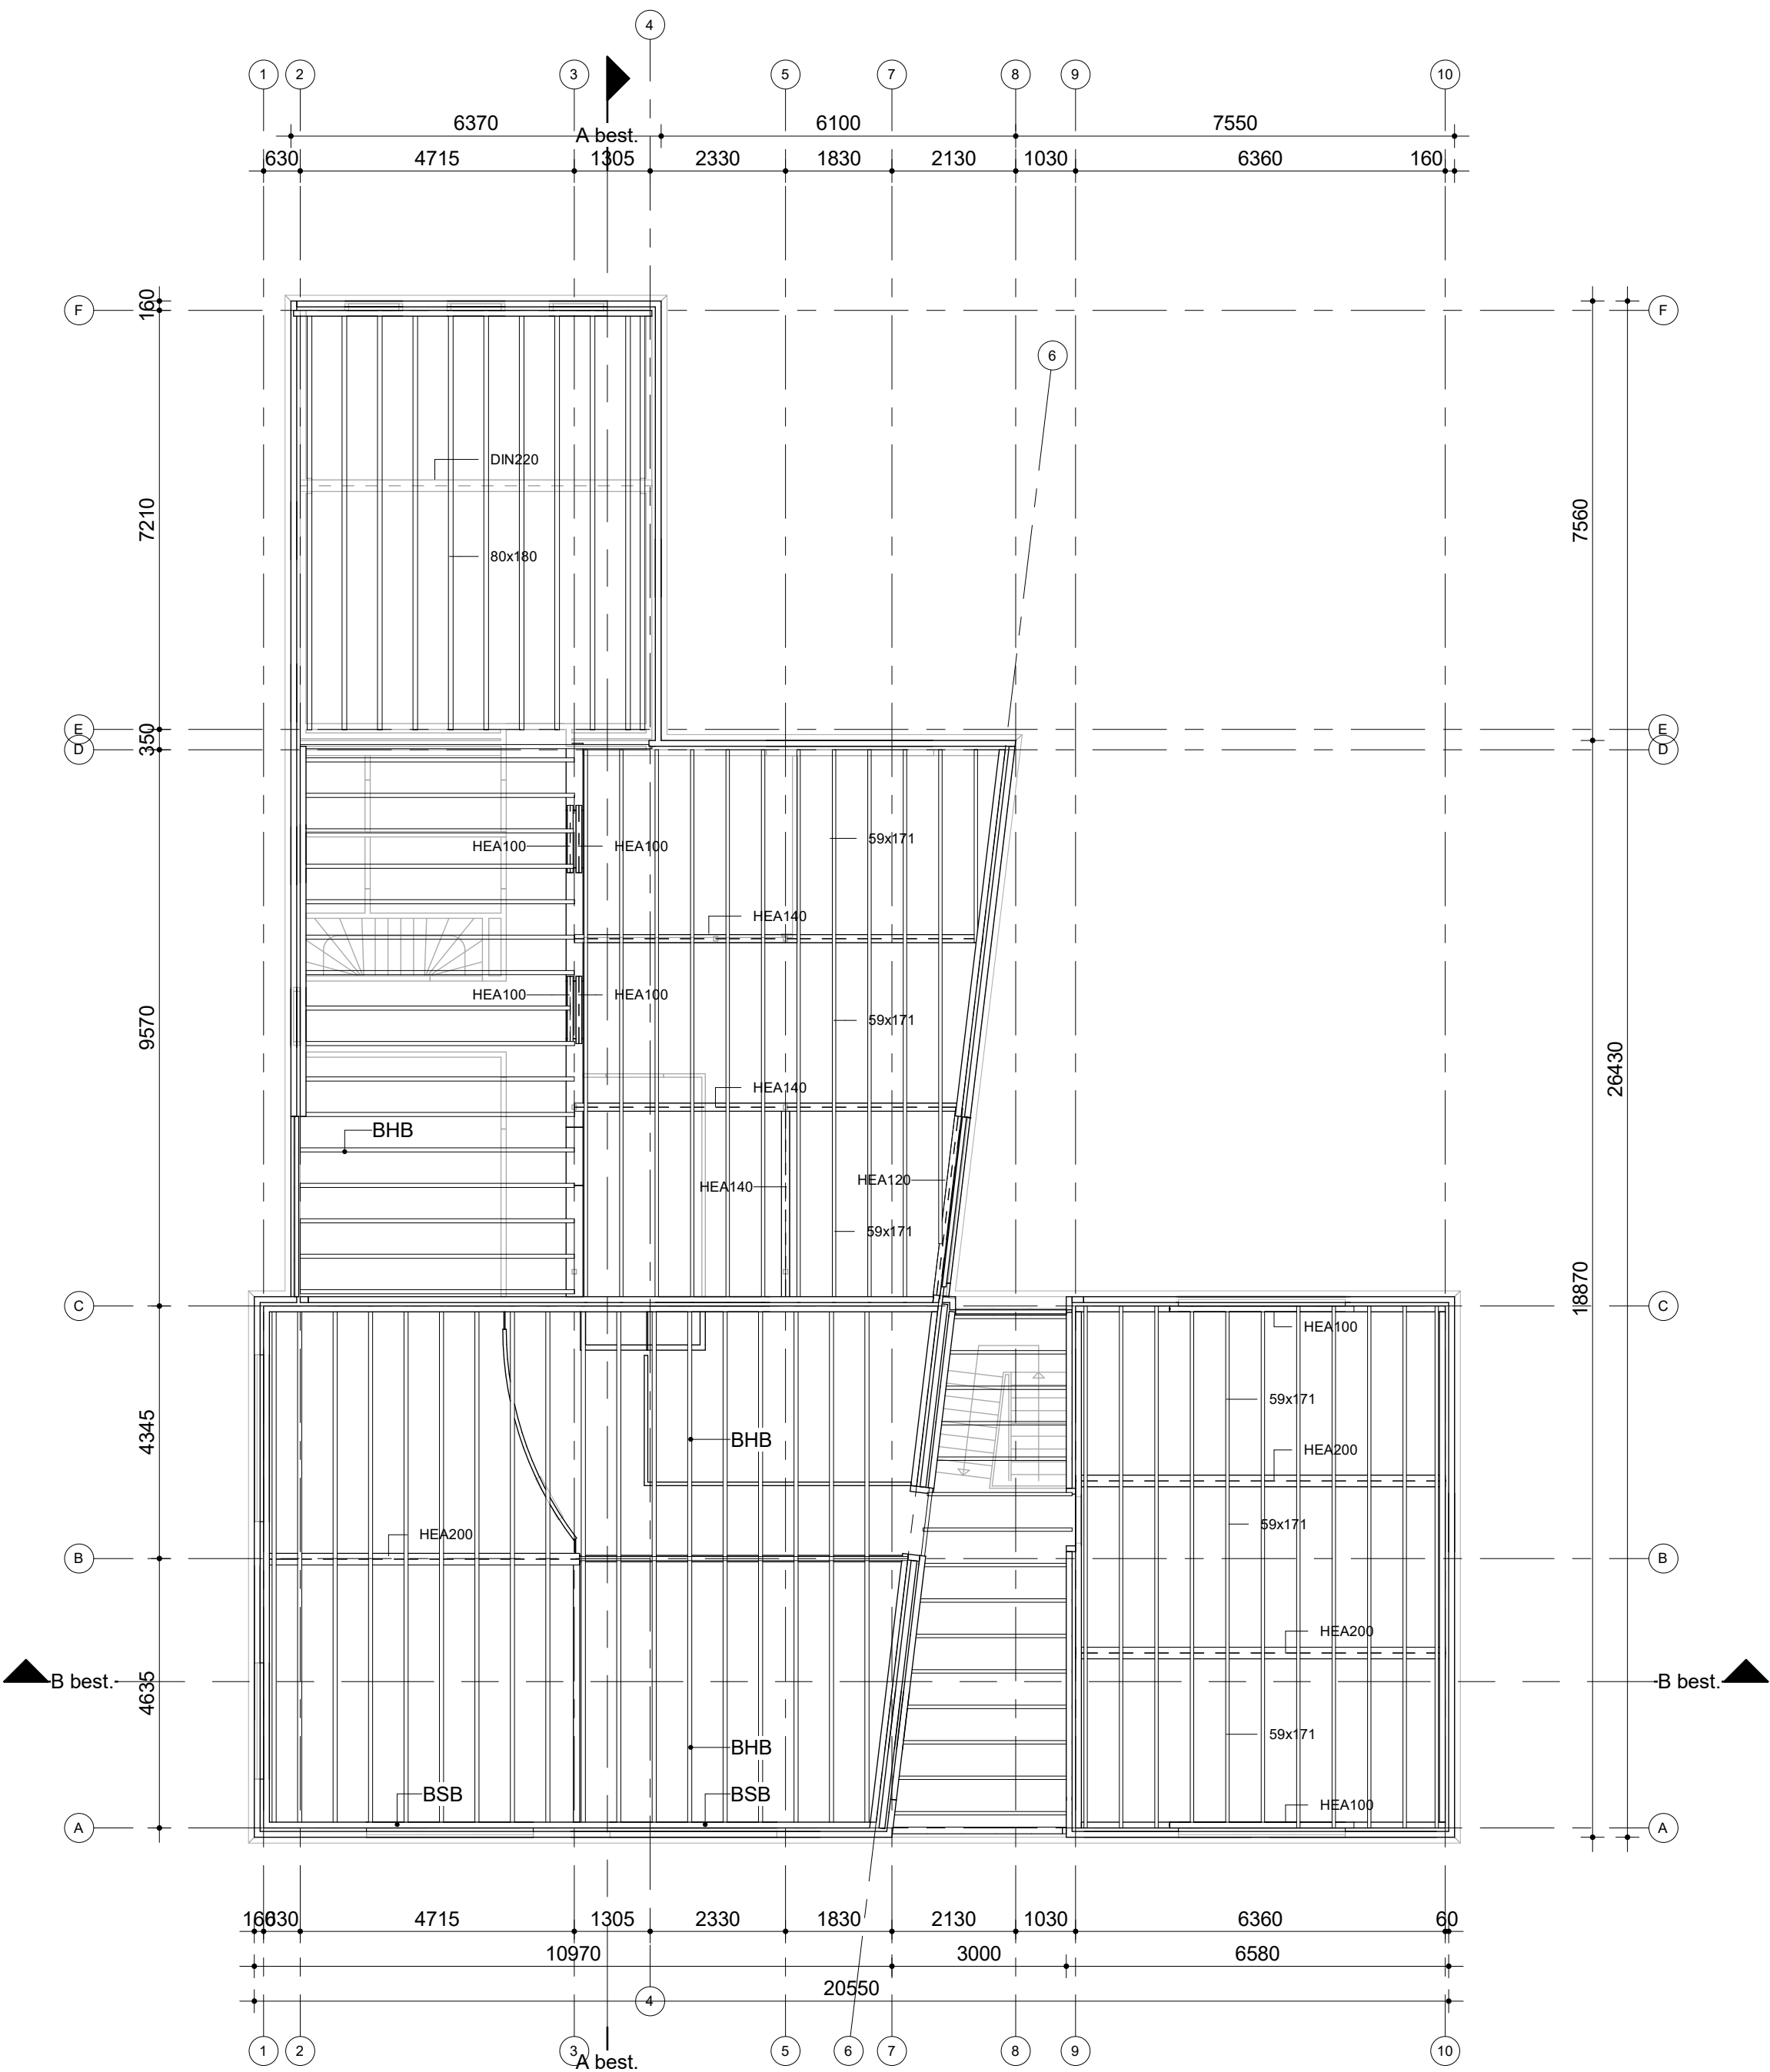

Dakbalklaag
bestaande toestand

BSB= bestaande stalen balk afm. niet bekend
BHB= bestaande houten balk afm. niet bekend
ALLE MATEN IN HET WERK CONTROLEREN
ALLE GENOEMDE STAALCONSTRUCTIES /
HOUTEN BALKLAGEN ETC. IN HET WERK CONTROLEREN
CONSTRUCTIEVE GEGEVENS VLGS. OPG. CONSTRUCTEUR



Project **Herbestemming voormalig bankgebouw**
Adres Hoofdstraat 158a 3972 LE DRIEBERGEN
Werknummer 0199
Opdrachtgever voor studio van spelden

Onderdeel **Bestaande toestand vloeren**
Fase Bestektekening Schaal 1:100 Tekening **B-02**
Datum 23-12-2022 Formaat A0 Tekenaar RH

Studio van spelden Burg. de Jonghlaade 19 3143CB Maassluis
info@studiovanspelden.nl 010-7650020 www.studiovanspelden.nl