

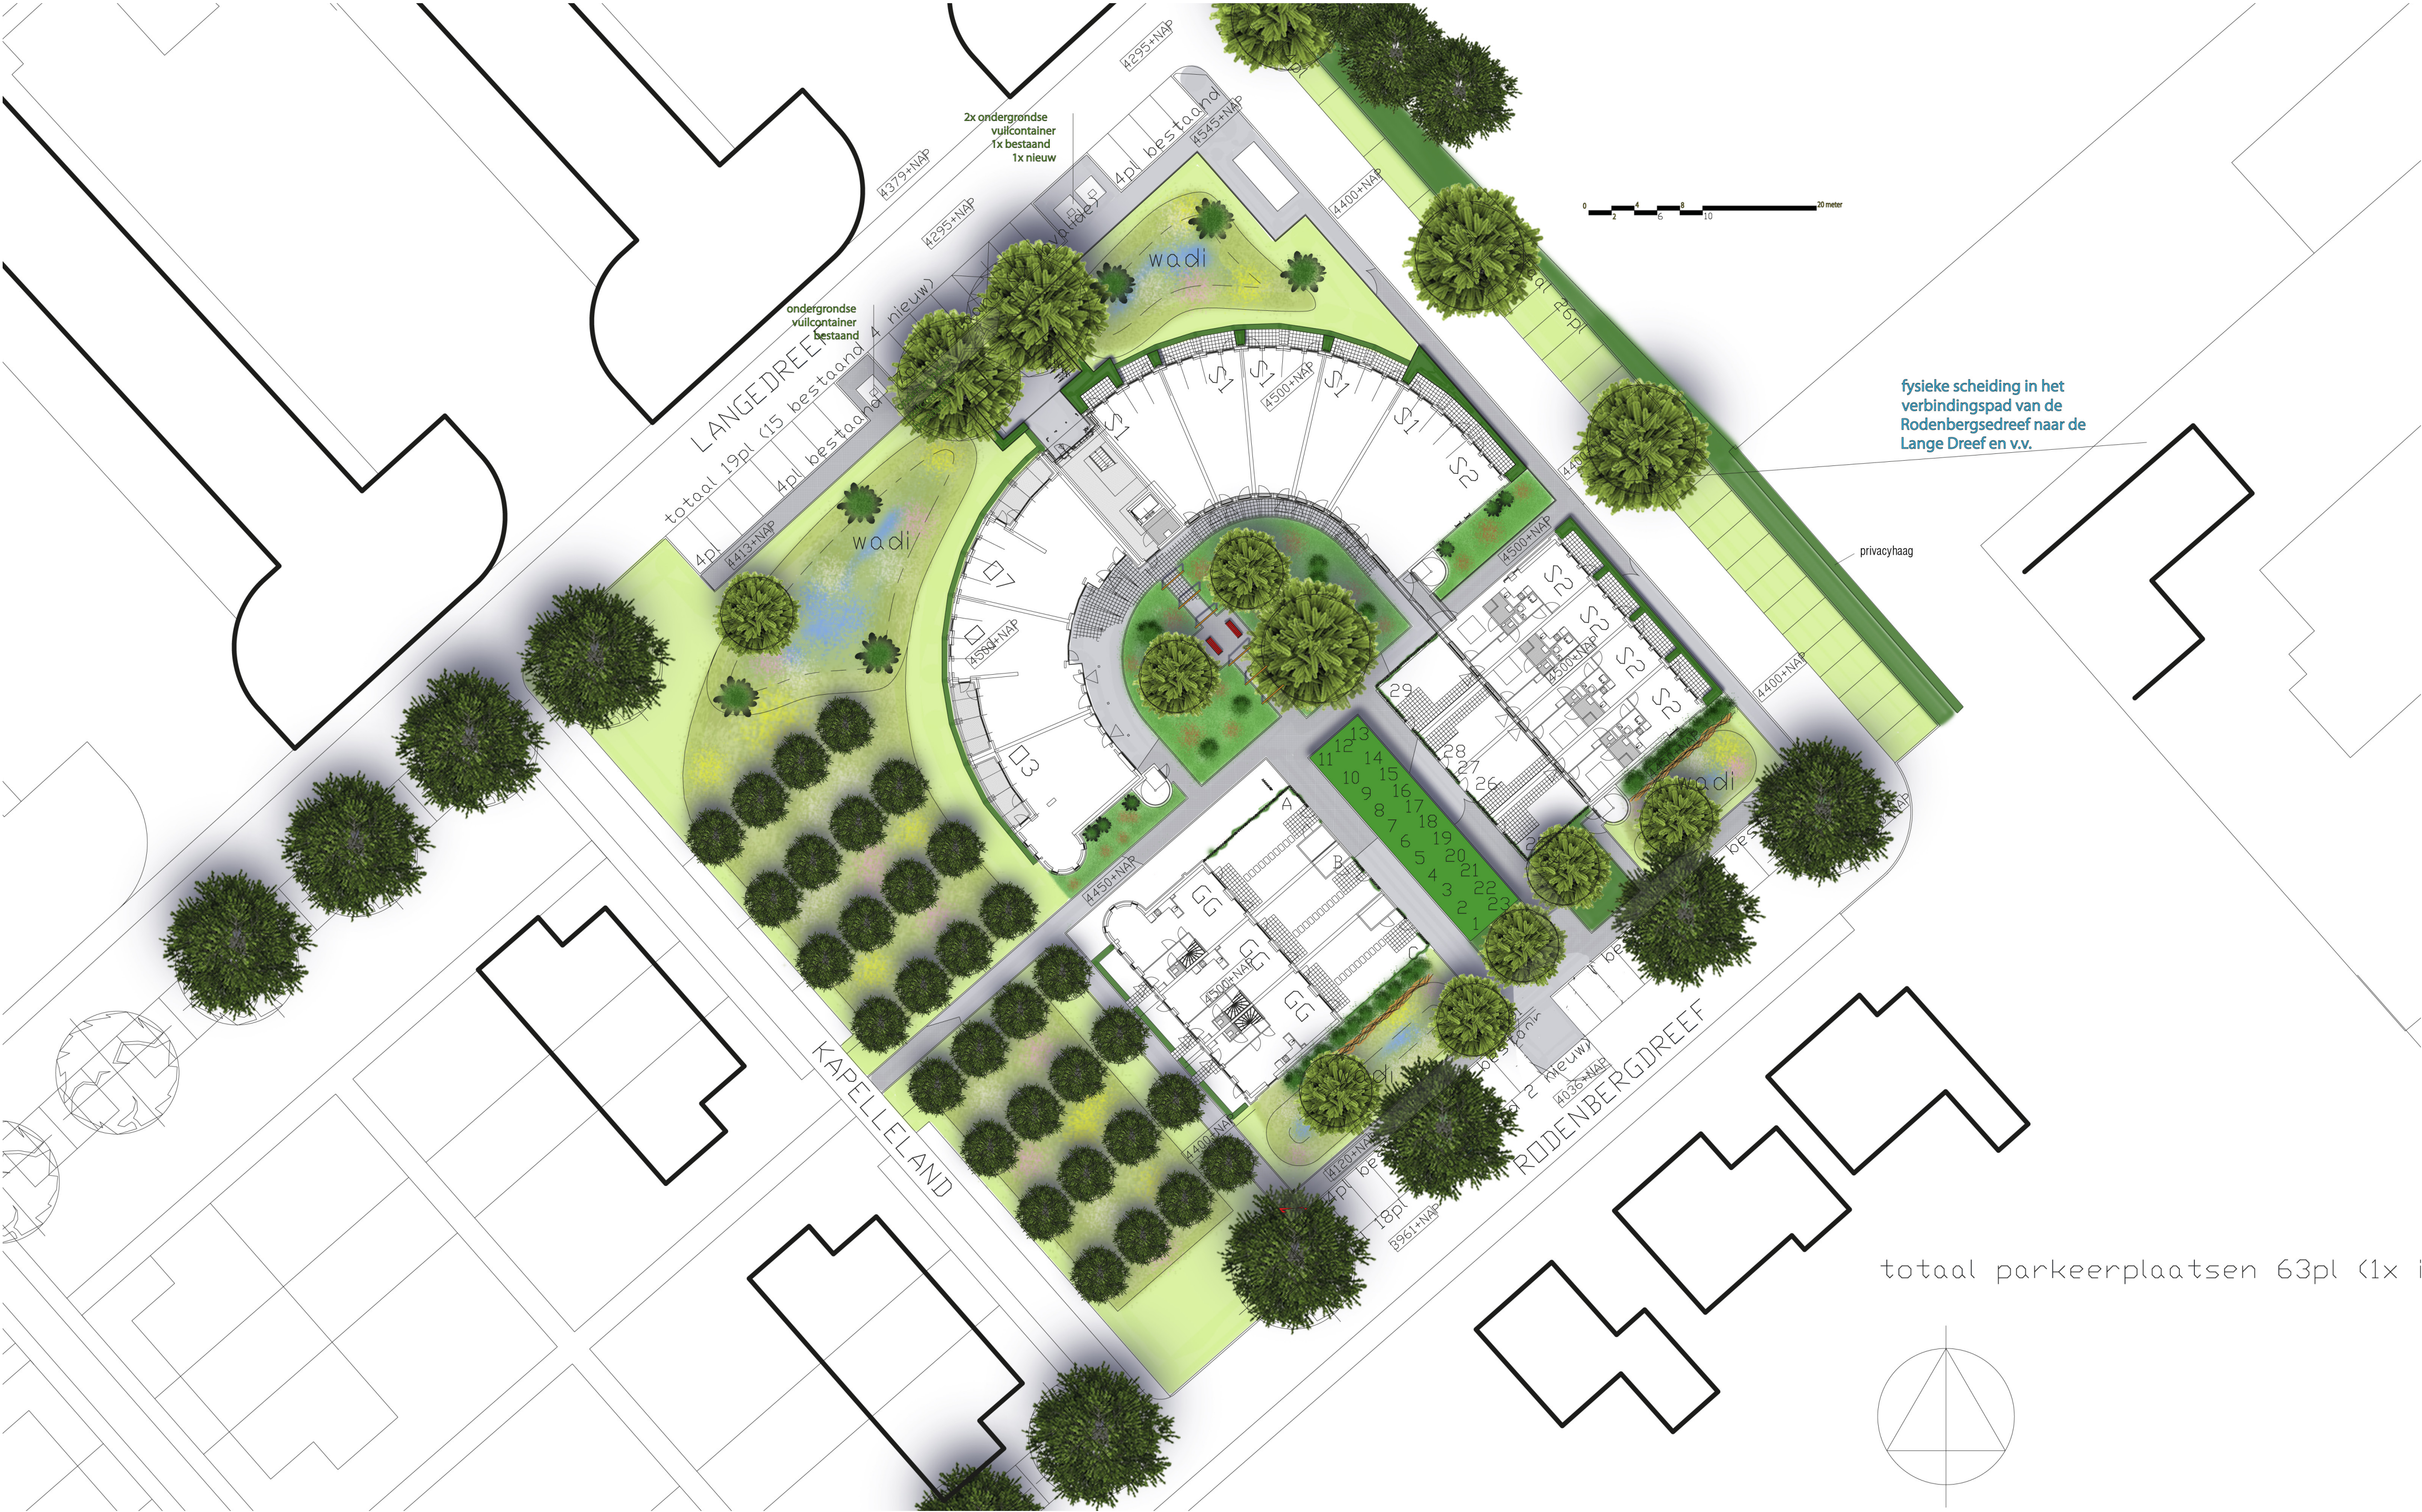
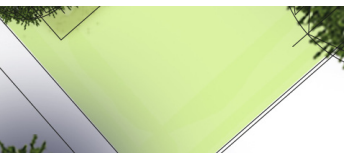
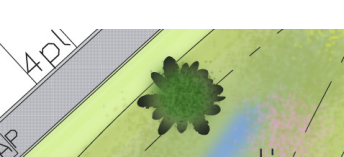
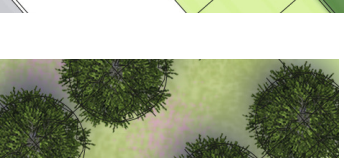


TERREINONTWERP HOFJE LANGE DREEF TE DRIEBERGEN

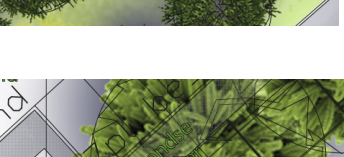

LEGENDA:

-  WADI MET BLOEMRIJK GRASLAND (EXTENSIEF TE MAAIEN)
-  GAZON (INTENSIEF TE MAAIEN)
-  SOLITAIRE HEESTERS (KARDINAALSMUTS, KRENT E.D.)
-  PARKEREN OP GRASKEIEN
-  AANWEZIGE FRUITBOMEN
-  NIEUWE BOMEN (WAARD-PLANTEN)
-  VASTE PLANTEN (AANTREKKELIJK VOOR VLINDERS EN BIJEN)
-  SEDUMDAK
-  ZITPLEKJE + PERGOLA'S
-  TAKKENRILLEN
-  BOUWSTAALMATTEN MET KLIMOP
-  HAGEN (BEUK)
-  OPSTELPLAATS FIETSEN

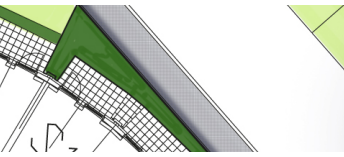