


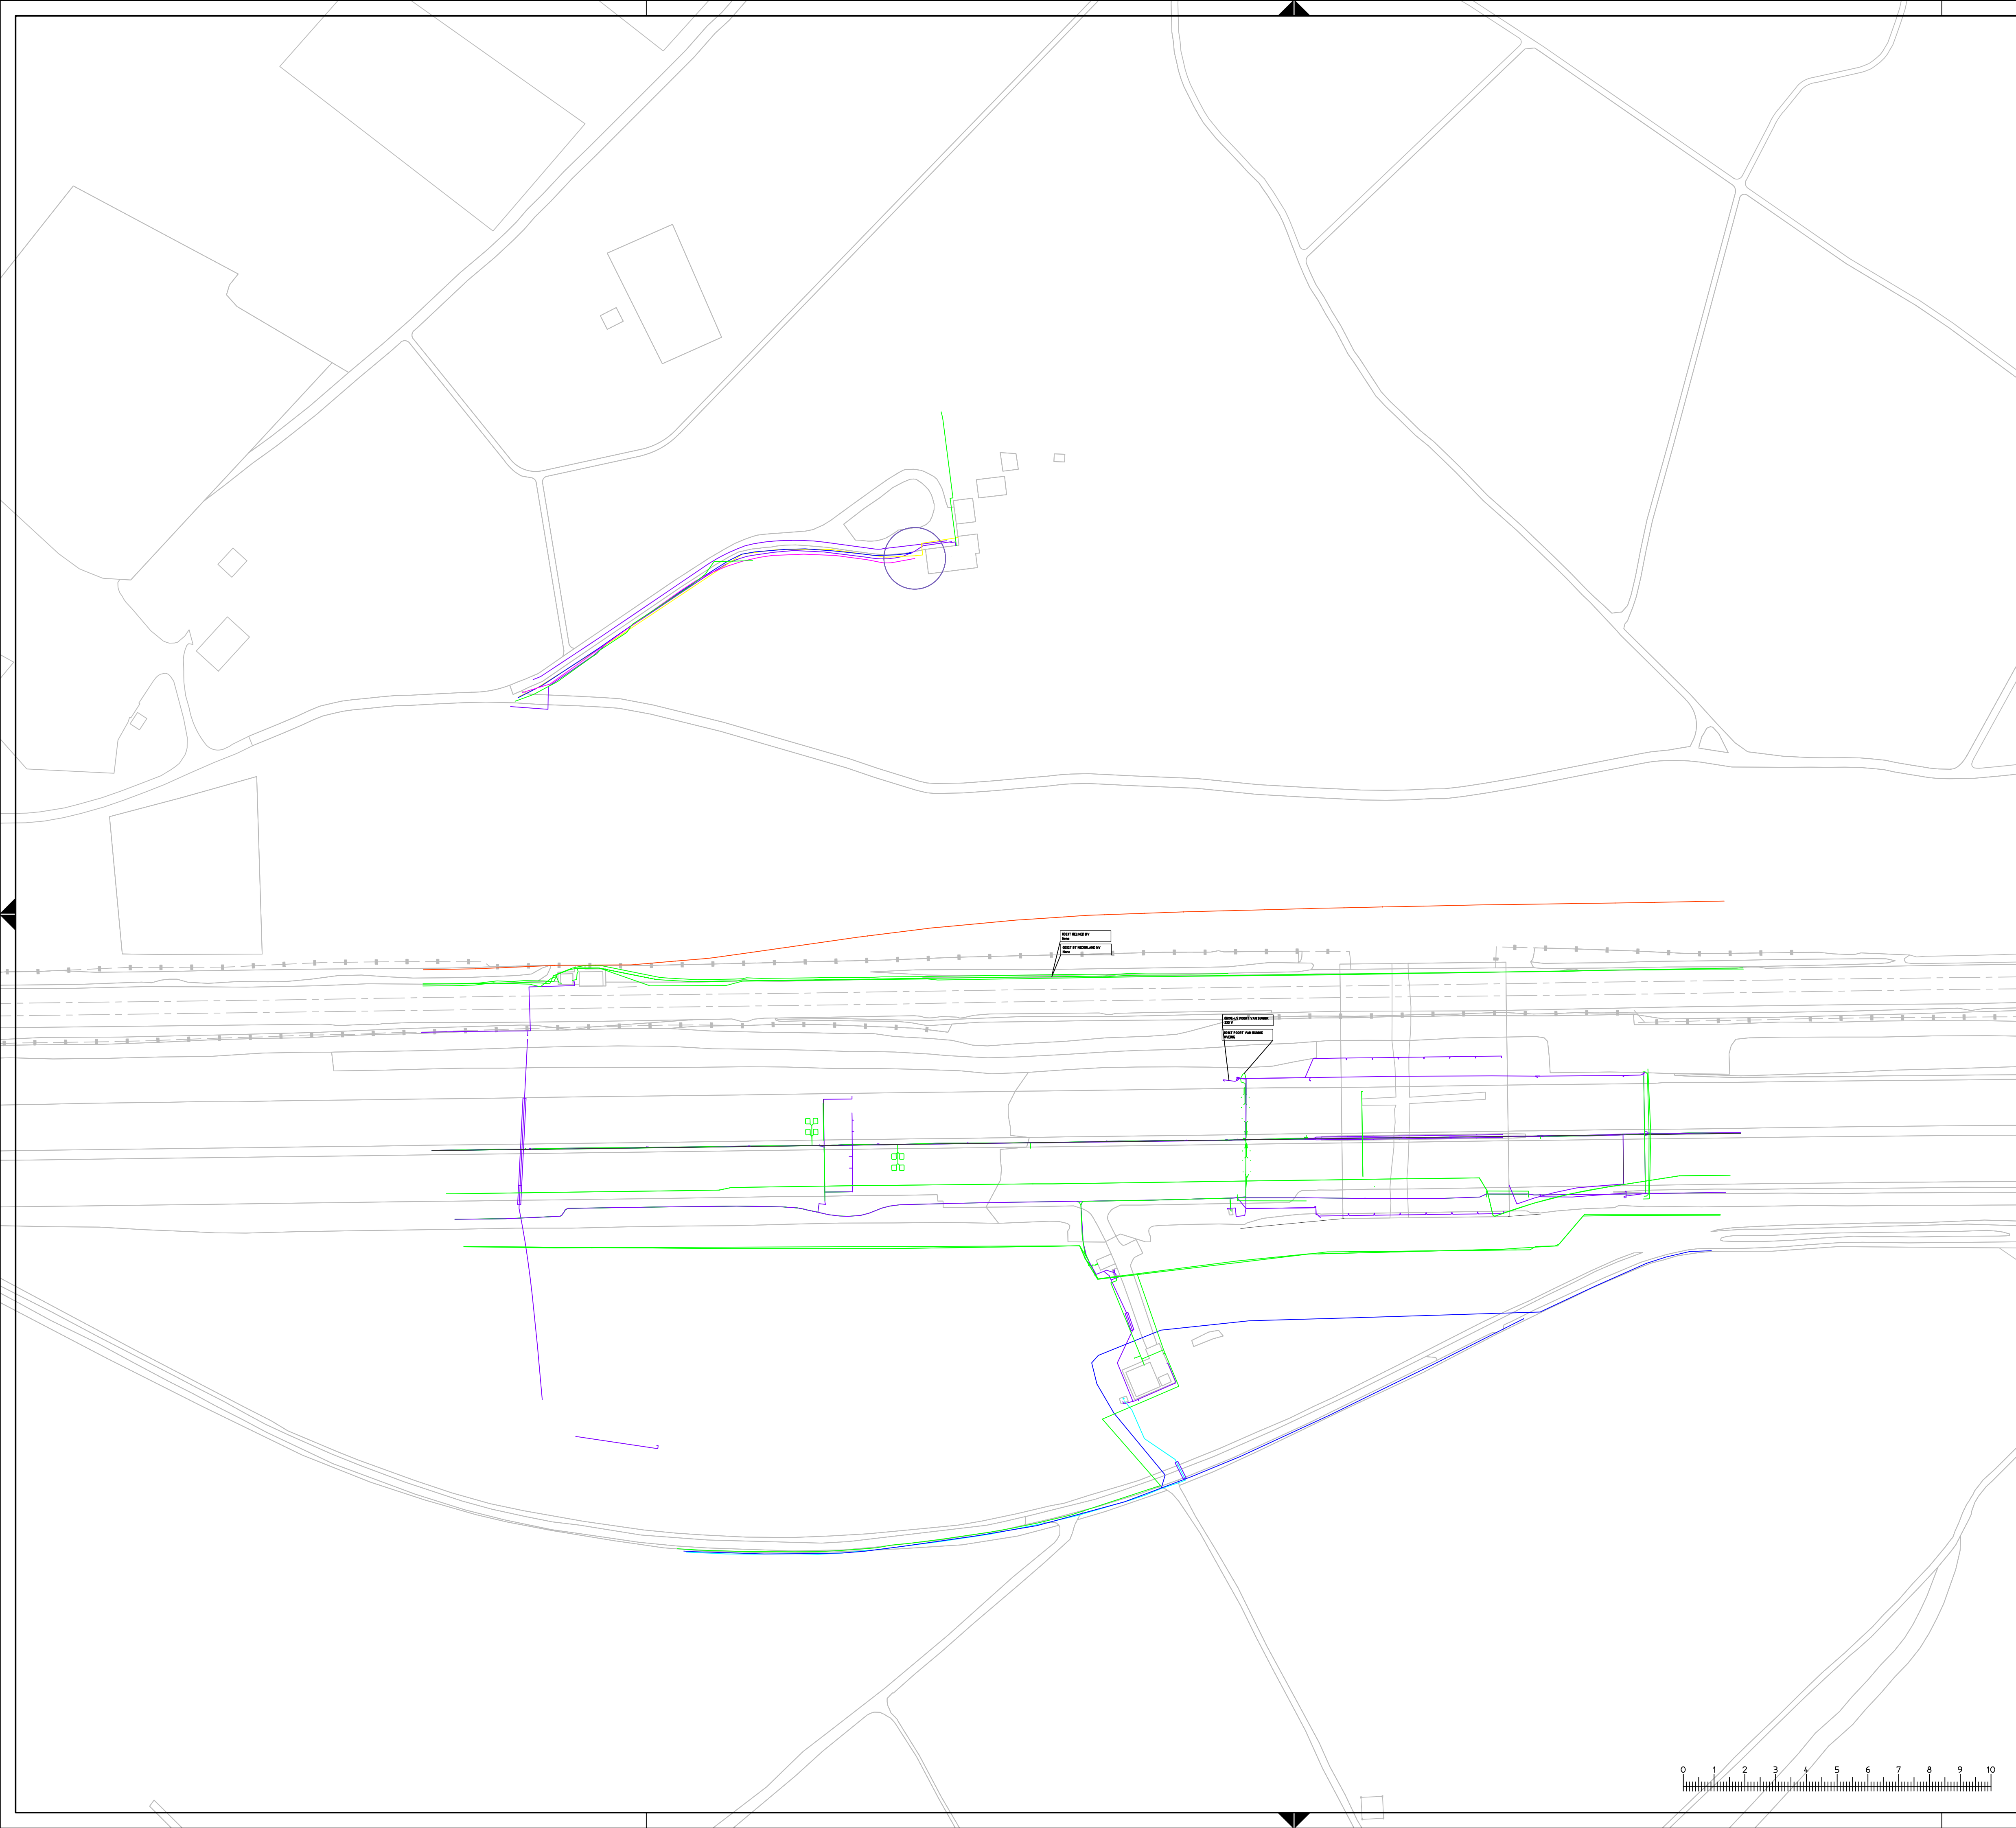

LEGENDA kabels & leidingen

data transport

gas hoge druk

gas lage druk

laagspanning

middenspanning

warmtenet

water

riool onder druk

riool vrijverval

0001E-HS LIAN
3 kabels

object codering

Versie		Omschrijving		
Datum		Get.:	Con.:	Vrij.:
A				
Versie		Omschrijving		
Datum: 24-04-2020		Get.: N. Zegers	Con.: B. Akkerman	Vrij.:

Opdrachtgever

ProRail

Contact

Advies- en Ingenieursorganisatie

ARCADIS

Design & Consultancy
for natural and built assets

Contact

Project

Verzwarend onderstation Driebergen

Contact

Projectnummer : 94.71169

Fase : Ontwerp

Onderwerp : Verzwarend onderstation Driebergen

Geocode : Km van : Km tot :

Schaal : 1:1000 Bladformaat : A1 Status : Ontwerp

Contractnummer: E07051.000219 Verzwarend onderstation Driebergen van 1

Tekeningnummer: KL-Driebergen-inventarisatie-001

Versie: A

