

RAPPORT

Verkennd bodemonderzoek Gooyerdijk 2b te Leersum

Opdrachtgever : Agra-Matic B.V.
Postbus 396
6710 BJ EDE

Projectnummer : 20KL060

Datum : 3 maart 2020

Auteur : ing. R.J. Wijma

Paraaf :



Projectleider : ing. F.M. Bouma

Paraaf :



Klijn Bodemonderzoek B.V.
Oudlandseweg 1, 9682 XT Oostwold
Telefoon 0597 – 55 12 12
Email info@klijnbodemonderzoek.nl
Internet www.klijnbodemonderzoek.nl



INHOUD	BLAD
1. INLEIDING	3
1.1. Algemeen	3
1.2. Opbouw	3
2. VOORONDERZOEK	3
2.1. Algemeen	3
2.2. Ligging onderzoekslocatie	4
2.3. Historisch en huidig gebruik	5
2.4. Belendende percelen en omgeving onderzoekslocatie	5
2.5. Bodemonderzoek	5
2.6. Bodemkwaliteitskaart	5
2.7. Toekomstig gebruik van het terrein	5
2.8. Financieel/juridisch	5
2.9. Regionale opbouw en geohydrologie	5
2.10. Onderzoekshypothese	6
3. ONDERZOEKSPROGRAMMA	7
4. BODEMGEGEVENS	7
4.1. Bodemgesteldheid en zintuiglijke waarnemingen	7
4.2. Samenstelling grondmengmonsters	8
5. RESULTATEN METINGEN EN CHEMISCHE ANALYSES	8
5.1. Meetgegevens grondwater	8
5.2. Toetsingskader	9
5.3. Analyseresultaten verkennend bodemonderzoek NEN 5740	10
5.4. Toelichting analyseresultaten	11
6. SAMENVATTING EN CONCLUSIES	11
6.1. Samenvatting	11
6.2. Conclusies en aanbevelingen	12
6.3. Slotopmerking	12

BIJLAGEN

1	Ligging van de locatie en kadastrale kaart
2	Boorprofielen en legenda
3	Analyserapporten
4	Toetsingstabellen
5	Overzicht posities monsternamenpunten
6	Foto's

1. INLEIDING

1.1. Algemeen

In opdracht van Agra-Matic B.V. is door Klijn Bodemonderzoek B.V. een verkennend bodemonderzoek uitgevoerd op de locatie Gooyerdijk 2b te Leersum.

De aanleiding tot het verkennend bodemonderzoek vormt de aanvraag van een omgevingsvergunning in verband met de geplande bouwaanvraag op het perceel. Het onderzoek heeft alleen betrekking op de plaats van de geplande nieuwbouw.

Het doel van het verkennend bodemonderzoek is het verkrijgen van een indicatie van de kwaliteit van de grond en het ondiepe grondwater ter plaatse van de onderzoekslocatie.

Klijn Bodemonderzoek B.V. is gecertificeerd volgens “NEN-EN-ISO 9001:2015”, voor het uitvoeren van milieukundig bodemonderzoek, inclusief partijkeuringen conform het Besluit Bodemkwaliteit en tevens volgens de “Beoordelingsrichtlijn voor het procescertificaat Veldwerk bij milieuhygiënisch bodemonderzoek SIKB 2000, protocollen 2001, 2002, 2003 en 2018”.

Met betrekking tot onderhavig onderzoek verklaart Klijn Bodemonderzoek B.V. op geen enkele wijze in organisatorische, financiële of personele zin, betrokkenheid te hebben met de activiteiten van de opdrachtgever. De achterliggende gedachte hierbij is dat er geen “eigen” grond wordt onderzocht.

1.2. Opbouw

In het voorliggende rapport komen de volgende aspecten aan de orde:

- vooronderzoek (hoofdstuk 2);
- onderzoeksprogramma (hoofdstuk 3);
- bodemgegevens (hoofdstuk 4);
- metingen en chemische analyses (hoofdstuk 5);
- samenvatting, toetsing van de gekozen onderzoekshypothese, conclusies en aanbevelingen (hoofdstuk 6).

2. VOORONDERZOEK

2.1. Algemeen

Ten behoeve van het bodemonderzoek is een standaard vooronderzoek conform de NEN 5725 (2017) ‘Uitvoeren van een milieuhygiënisch vooronderzoek’ uitgevoerd. In het vooronderzoek wordt informatie verzameld over het vroegere en huidige gebruik van het terrein. Het onderzoek is gericht op het vinden van mogelijke bronnen van bodembelasting. Evenals het verzamelen van informatie over het toekomstige gebruik, bodemopbouw, geohydrologie en financieel/juridische aspecten. Op basis van de verzamelde gegevens kan een totaalbeeld worden gevormd en conclusies worden getrokken over de afbakening van het geografische besluitvormingsgebied, de afbakening van de onderzoekslocatie voor het bodemonderzoek, de onderverdeling van de onderzoekslocatie voor het bodemonderzoek in deellocaties en de te hanteren onderzoekshypothese per deellocatie.

De verzamelde informatie is opgesplitst in de volgende categorieën:

- o ligging onderzoekslocatie (paragraaf 2.2)
- o historisch en huidig gebruik (paragraaf 2.3)
- o belendende percelen en omgeving onderzoekslocatie (2.4)
- o bodemonderzoek (2.5)
- o bodemkwaliteitskaart (2.6)
- o toekomstig gebruik (2.7)
- o financieel/juridisch (2.8)
- o bodemopbouw en geohydrologie (2.9)
- o onderzoekshypothese (2.10)

Ter verkrijging van de benodigde informatie zijn onderstaande bronnen geraadpleegd:

- Locatie-inspectie (d.d. 7 februari 2020);
- Informatie opdrachtgever;
- Milieudienst RUD Utrecht;
- Internetsite Tijdreis, Historisch kaartmateriaal van ca. 1815 tot heden (<https://topotijdreis.nl>);
- Internetsite basisregistratie Adressen en Gebouwen (<https://bagviewer.kadaster.nl>);
- Internetsite bodem informatie (<https://bodemloket.nl/>);
- Luchtfoto Google Earth;
- Grondwaterkaart van Nederland;
- Topografische Atlas van Nederland (2002);
- Kadastrale kaart.

Voorafgaand aan de veldwerkzaamheden zijn bovenstaande bronnen geraadpleegd en is door Klijn Bodemonderzoek een locatie-inspectie uitgevoerd. Tijdens de locatie-inspectie is onder andere gelet op verdachte plekken (zoals verkleuringen, brandplekken, olieopslag etc.), asbest op of in de bodem, asbestbeschoeiingen, verzakkingen en ophogingen.

2.2. Ligging onderzoekslocatie

Het perceel ligt aan de Gooyerdijk 2b te Leersum en is kadastraal bekend als *Gemeente Leersum, sectie D, nr. 3938*. De onderzoekslocatie betreft een gedeelte van het kadastrale perceel en heeft een oppervlakte van 750 m². De locatie bevindt zich aan de zuidoostzijde van de dorpskern buiten de bebouwde kom van Leersum.

In figuur 1 is een luchtfoto te zien van de onderzoekslocatie en directe omgeving.

Figuur 1: Luchtfoto onderzoekslocatie en omgeving



De omgeving van de onderzoekslocatie betreft voornamelijk bouw- en/of weilanden (agrarisch gebied).

Voor een topografisch overzicht van de locatie en omgeving verwijzen wij naar de tekening in bijlage 1, een tekening van de locatie is weergegeven in bijlage 5.

2.3. Historisch en huidig gebruik

De gehele locatie aan de Gooyerdijk 2b te Leersum heeft een oppervlakte van circa 22.075 m². Op het perceel bevinden zich een woonunit, varkensstal met omliggend weiland. Het onderzoeks-terrein heeft een oppervlakte van circa 750 m². Deze bevindt zich ten zuiden van de varkensstal. Het onderzoeksgebied bestaat uitsluitend uit weiland bedekt met gras. De varkensstal dateert uit het jaar 2004. De onderzoekslocatie is voor zover bekend alleen in gebruik geweest als zijnde landbouwgrond. In de jaren 1998 tot en met 2004 was op de onderzoekslocatie een boomgaard aanwezig.

Uit de informatie, welke is verkregen uit het historisch onderzoek conform NEN 5725, is tevens gebleken dat over de aanwezigheid van onder- of bovengrondse opslagtanks of in het verleden uitgevoerde dempingen geen gegevens bekend zijn. Tevens is niet bekend of op de onderzoekslocatie in het verleden een bodemonderzoek is uitgevoerd. Op de locatie is, voor zover bekend, geen sprake van (voormalige) puntbronnen en zijn er geen gegevens bekend over eventuele uitgevoerde verdachte (bodembedreigende) activiteiten op het perceel die de milieuhygiënische kwaliteit van grond en grondwater nadelig kunnen hebben beïnvloed.

2.4. Belendende percelen en omgeving onderzoekslocatie

De directe omgeving van de onderzoekslocatie bestaat uit:

- Noordzijde: varkensstal en landbouwgrond
- Oostzijde: woning en landbouwgrond
- Zuidzijde: landbouwgrond en openbare weg
- Westzijde: landbouwgrond en woning

Vooralsnog wordt niet verwacht dat de activiteiten van de belendende percelen een nadelige invloed hebben gehad op de bodemkwaliteit van onderhavige onderzoekslocatie.

2.5. Bodemonderzoek

Voor zover bekend is er niet eerder een bodemonderzoek uitgevoerd ter plaatse van de onderzoekslocatie en/of directe omgeving.

2.6. Bodemkwaliteitskaart

Uit gemeentelijke informatie is gebleken dat de bovengenoemde locatie binnen klasse landbouw/natuur van de van de gemeentelijke bodemkwaliteitskaart ligt. In deze zone worden in de bovengrond en ondergrond maximaal twee maal de norm voor de klassegrens achtergrondwaarde aangetroffen. Alle verontreinigingen voldoen aan de achtergrondwaarden.

2.7. Toekomstig gebruik van het terrein

De bestemming van de onderzoekslocatie zal worden gewijzigd. Het voornemen is om nieuwbouw te realiseren ter plaatse van het onderzoeksperceel.

2.8. Financieel/juridisch

Op het perceel hebben, voor zover bekend, geen calamiteiten plaatsgevonden waarbij de bodem verontreinigd is geraakt.

2.9. Regionale opbouw en geohydrologie

Voor het samenstellen van de relevante geologische gegevens en hydrologische informatie is naast de informatie verkregen tijdens de uitvoering van het bodemonderzoek gebruik gemaakt van de Grondwaterkaart van Nederland, 32 west, 39 west (TNO-DGV, 1978).

Navolgend is een samenvatting van de meest relevante gegevens weergegeven.

De geohydrologische situatie in Leersum is als volgt:
Leersum ligt in het Rivierengebied op de scheiding met de Utrechtse heuvelrug.

Vanaf het maaiveld tot een diepte van 20 m-NAP bevindt zich het eerste watervoerende pakket voornamelijk bestaande uit uiterst grof tot middel grof grindig zand. Het eerste watervoerende pakket is gevormd door de Formaties van Twente, Kreftenheye, Drenthe, Urk en Sterksel. De eerste scheidende laag bestaande uit leem heeft een dikte van ongeveer 5 meter (Formatie van Kedichem). Het tweede watervoerende pakket welke reikt tot 80 m-NAP bestaat uit matig grof tot matig fijn zand welke grindig is. De tweede scheidende laag reikt tot een diepte van circa 84 m-NAP, bestaand uit leem en zanderige klei van de Formatie van Tegelen. Van het onderliggende watervoerende pakket is bekend dat de eerste circa 20 meter is opgebouwd uit uiterst fijn tot fijn zand, hieronder treft men grover zand aan. Het gaat hier om de Formaties van Maassluis. De grondwaterstroming is zuidwestelijk gericht.

In het zuidoosten van de bebouwde kom van Leersum ligt het grondwaterbeschermingsgebied Leersum.

De volgende geohydrologische parameters zijn aan te houden voor deze situatie.

Voor de transmissiviteit, kD -waarde welke de horizontale verplaatsing binnen het pakket weergeeft, wordt voor het eerste watervoerende pakket een gemiddelde waarde van 1800 m^2d^{-1} aangehouden. Voor de gemiddelde horizontale doorlatendheidscoëfficiënt van het eerste watervoerende pakket wordt een waarde van circa 70 md^{-1} aangehouden. De bergingscoëfficiënt, dimensionloze S -waarde welke de hoeveelheid vrijkomend water per stijghoogteverandering binnen het eerste watervoerende pakket aangeeft, heeft een gemiddelde van 0,20. Het stijghoogteverschil tussen het eerste en tweede watervoerende pakket is 0.0 tot 0.2 meter, dit houdt inzijsing in.

Voor de eerste scheidende laag, welke zeer slecht waterdoorlatend is geldt een verticale hydraulische weerstand variërend van 2000 tot 3000 dagen. Voor het tweede watervoerende pakket geldt een transmissiviteit van circa 3000 m^2d^{-1} en een horizontale doorlatendheidscoëfficiënt van circa 61 md^{-1} . Voor de bergingscoëfficiënt is geen waarde gevonden. Van de tweede scheidende laag en het onderliggende watervoerende pakket zijn geen gegevens beschikbaar.

2.10. Onderzoekshypothese

Conform de aanpak van de NEN 5740 dient, voorafgaand aan de uitvoering van het veld- en laboratoriumonderzoek, op basis van de verkregen informatie een hypothese te worden opgesteld. Het betreft hierbij een aanname met betrekking tot het al dan niet aanwezig zijn van bodemverontreiniging op de te onderzoeken locatie.

onderzoekslocatie, wordt de onderzoekslocatie beschouwd als “niet-verdacht” ten aanzien van bodemverontreiniging. Bij onverdachte locaties luidt de onderzoekshypothese dat de bodem niet verontreinigd is met stoffen in concentraties boven de achtergrondwaarde (grond) en/of de streefwaarde (grondwater).

Voor het toetsen van bovenstaande hypothese is de onderzoeksstrategie “onverdacht” uitgevoerd. Deze strategie is verder uitgewerkt in hoofdstuk 3.

3. ONDERZOEKSPROGRAMMA

Ten behoeve van dit onderzoek is een programma voor veld- en laboratoriumwerk opgesteld.

De onderzoeksopzet is gebaseerd op de Nederlandse Eindnorm voor verkennend bodemonderzoek ((NEN 5740 versie januari 2009, inclusief correctieblad A1 van februari 2016) voor een onverdachte locatie (ONV-NL). Volgens de NEN 5740 wordt de eerdergenoemde hypothese aanvaard indien in de grond en/of het freatisch grondwater geen concentraties van onderzochte parameters worden aangetroffen boven de achtergrond- of streefwaarden.

Het veldonderzoek is uitgevoerd volgens de SIKB Beoordelingsrichtlijn voor Veldwerk bij Milieuhygiënisch Bodemonderzoek (BRL SIKB 2000) en de Nederlandse Normen en Praktijk Richtlijnen (NEN en NPR) van het Nederlands Normalisatie-Instituut.

De verrichte veldwerkzaamheden en chemische analyses zijn weergegeven in tabel 1.

Tabel 1: Verrichte veldwerkzaamheden en chemische analyses

(deel-)locatie	oppervlakte m ²	monsternamenpunten ¹⁾	Chemische analyses	
			grond ²⁾⁴⁾	grondwater ³⁾⁴⁾
nieuwbouw	750	6 boringen tot 0,5 m-mv 1 boring tot 2,0 m-mv 1 boring met peilbuis	1 x NEN+OCB-bovengrond 1 x NEN+OCB-ondergrond	1 x NEN+OCB-grondwater-

¹⁾ m-mv = meter minus maaiveld

²⁾ NEN-grond = zware metalen (Ba, Cd, Co, Cu, Hg, Pb, Mo, Ni en Zn); PCB's; minerale olie (GC); PAK -VROM

³⁾ NEN-grondwater = zware metalen (Ba, Cd, Co, Cu, Hg, Pb, Mo, Ni en Zn); vluchtige aromaten (benzeen, toluen, ethylbenzeen, xylenen, naftaleen en styreen); minerale olie (GC); vluchtige organische halogeenverbindingen

⁴⁾ OCB: organo chloor bestrijdingsmiddelen

De posities van de monsternamenpunten zijn in bijlage 5 weergegeven.

De chemische analyses zijn conform het AS3000 protocol uitgevoerd door het milieulaboratorium van AL-West B.V. te Deventer. AL-West B.V. beschikt over een accreditatie volgens NEN-EN-ISO 17025.

4. BODEMGEGEVENS

4.1. Bodemgesteldheid en zintuiglijke waarnemingen

Ten behoeve van het onderzoek is op 7 februari 2020 een veldonderzoek uitgevoerd door J.A. Post (erkend monsternemer volgens certificaat K44009) en R.J. Wijma (monsternemer in opleiding). Het opgeboorde materiaal is in het veld beoordeeld op textuur, (afwijkende) kleuren en zintuiglijk waarneembare verontreinigingen. De bemonstering heeft plaatsgevonden conform de NEN5742 en/of NEN5743.

Daarnaast is voor de opgeboorde grond een olie-op-water-test gedaan: via dompeling van een met olie verontreinigd grondmonster in water ontstaat er een zichtbare film op het water. De grootte en de kleurschakering hiervan kunnen een indicatie zijn voor de mate van olieverontreiniging.

Op basis van zintuiglijke waarnemingen is geen asbestverdacht materiaal geconstateerd. Ook zijn er geen andere bijzonderheden in de bodem geconstateerd die kunnen duiden op een verontreiniging in de grond en/of het grondwater. De boorprofielen met veldwaarnemingen zijn opgenomen in bijlage 2.

4.2. Samenstelling grondmengmonsters

Op basis van de bodemopbouw en de zintuiglijke waarnemingen zijn grondmonsters geselecteerd voor chemische analyse. Bij het samenstellen van de grondmengmonsters is als uitgangspunt gehanteerd dat een mengmonster kan worden samengesteld uit individuele grondmonsters, indien het bodemmateriaal min of meer dezelfde samenstelling heeft.

De samenstelling van de grond(meng)monsters is vermeld in tabel 2.

Tabel 2: Samenstelling grond(meng)monsters

Grond(meng)monster	Samengesteld uit boringen	Diepte (m-mv)	Opmerking
MM1	1+2+3+4+5+6+7+8	0,0-0,5	-
MM2	1+2	0,5-2,0	-

5. RESULTATEN METINGEN EN CHEMISCHE ANALYSES

5.1. Meetgegevens grondwater

Voordat de peilbuis is bemonsterd, is de waterstand in de peilbuis gemeten. Tevens zijn het elektrisch geleidingsvermogen (EC), troebelheid (NTU) en de zuurgraad (pH) van het water bepaald. De grondwatermonsters zijn in het veld, voor zover noodzakelijk, gefiltreerd en geconserveerd. De bemonstering heeft plaatsgevonden conform de NEN5744. De resultaten van de metingen zijn weergegeven in tabel 3. De watermonstername is op 14 februari 2020 uitgevoerd door J.A. Post (erkend monsternemer volgens certificaat K44009).

Tabel 3: Meetgegevens grondwater

Peilbuis	Filterdiepte m-mv	Waterstand m-mv	zuurgraad (pH)	elektrisch geleidings- vermogen µS/cm	Troebelheid NTU	Afgepompt liter	Toestro- ming	Monster belucht?
01	2,0-3,0	1,39	7,4	510	20,84	6	goed	nee

De gemeten pH en EC zijn normale waarden voor een natuurlijke situatie in deze omgeving.

In het grondwater is een hogere troebelheid gemeten dan voor natuurlijke troebelheid verwacht wordt (≥ 10 NTU). Het grondwater heeft voldoende rusttijd gehad na plaatsing (minimaal een week). Ook is het grondwater zorgvuldig en met een voldoende laag debiet ($\leq 0,1$ l/min) afgepompt voorafgaand aan de bemonstering, zodat de grondwaterstand slechts gering is gedaald tijdens het afpompen (< 50 cm). Daarom wordt aangenomen dat er geen sprake is geweest van een verstoord bodemevenwicht tijdens de monsterneming. Tevens wordt aangenomen dat de gemeten waarde voor troebelheid een natuurlijke oorzaak heeft (zwevende stoffen als lutum of silt in het grondwater). Zwevende delen kunnen leiden tot verhoogde meetwaarden in het grondwater als gevolg van matrix-storingen bij de analyse en ab- en adsorptie van organische verbindingen en zware metalen aan deze zwevende delen.

De meetresultaten van het grondwater hebben geen aanleiding gegeven tot het bijstellen van het onderzoeksprogramma.

5.2. Toetsingskader

Om de mate van verontreiniging van de bodem te kunnen beoordelen, zijn de chemische analysesresultaten van de grond en het grondwater getoetst aan de richtlijnen die zijn opgesteld door het Ministerie van Infrastructuur en Milieu (Circulaire Bodemsanering per 1 juli 2013, Staatscourant 27 juni 2013, nr. 16675). Ten behoeve van deze toetsing wordt gebruik gemaakt van de begrippen achtergrond-, streef- en interventiewaarde.

De achtergrondwaarden (AW) zijn landelijk geldende waarden voor een multifunctionele bodemkwaliteit en geven de bovengrens aan voor wat in de dagelijkse praktijk 'schone grond' wordt genoemd. Deze achtergrondwaarden zijn vastgesteld op basis van gehalten zoals deze voorkomen in de bodem van natuur- en landbouwgronden. Dit omdat in dergelijke gronden geen belasting door lokale verontreinigingsbronnen aanwezig wordt geacht. De streefwaarde (S) geeft het concentratieniveau in grondwater aan waarboven wel en waaronder géén sprake is van een aantoonbare verontreiniging.

De interventiewaarde (I) geeft het concentratieniveau in de grond, waterbodem of grondwater aan waarboven de functionele eigenschappen die de bodem voor mens, dier en plant heeft, in ernstige mate kunnen zijn verminderd. In het overheidsbeleid wordt gesproken van een geval van ernstige bodemverontreiniging indien de gemiddelde concentratie aan één stof de interventiewaarde overschrijdt in tenminste 25 m³ grond/slib of voor het grondwater in tenminste 100 m³ bodemvolume.

Over de hoeveelheid grond/slib of grondwater waarop een eventuele overschrijding van de interventiewaarde voordoet kan in een eerste onderzoek meestal nog geen betrouwbare uitspraak worden gedaan. Daarom kunnen op basis van de resultaten van dit eerste onderzoek dan ook geen conclusies worden getrokken ten aanzien van het wel of niet ernstig zijn van het verontreinigingsgeval.

Bij de getoetste waarden is tevens een index opgenomen. Deze index is als volgt berekend: **Index** = $(\text{GSSD} - \text{AW}) / (\text{I} - \text{AW})$. Een negatieve waarde voor de index houdt in dat de gestandaardiseerde meetwaarde (GSSD) lager is dan de achtergrondwaarde. Bij een index boven de 1 ligt de gestandaardiseerde meetwaarde boven de interventiewaarde. Een index tussen de 0 en 0,5 betekent dat de gestandaardiseerde meetwaarde (ver) onder de interventiewaarde ligt. Een index tussen de 0,5 en 1 houdt in dat de gestandaardiseerde meetwaarde (dicht) bij de interventiewaarde ligt (overschrijding voormalige tussenwaarde). Afhankelijk van de specifieke situatie kan dit aanleiding geven voor het uitsplitsen van een mengmonster en/of het uitvoeren van een nader onderzoek. Met een nader bodemonderzoek kan de ernst en spoedeisendheid van het geval worden vastgesteld. Een nader onderzoek kan worden uitgevoerd als er een duidelijke indicatie bestaat dat sprake is van een geval van ernstige bodemverontreiniging.

Bij de toetsing worden de gemeten gehalten aan de hand van geanalyseerde of geschatte gehalten organische stof en lutum met BOTOVA-gevalideerde software omgerekend naar zogenaamde standaardbodemcondities (bodem met 10% organische stof en 25% lutum). Deze gestandaardiseerde meetwaarden worden vergeleken met de vaste normwaarden.

Door een aantal wijzigingen in de Regeling Bodemkwaliteit zijn per 1 april 2009 de normen voor barium in grond tijdelijk buiten werking gesteld. Als blijkt dat verhoogde gehalten aan barium worden veroorzaakt door antropogene bronnen, kan het bevoegd gezag dit gehalte beoordelen aan de voormalige interventiewaarden.

Wanneer het gehalte van een parameter beneden de rapportagegrens van AS3000 ligt mag er, conform de Wijziging Regeling Bodemkwaliteit (Stc. 122, 27 juni 2008), voor de betreffende parameter vanuit worden gegaan dat deze voldoet aan de achtergrondwaarde (AW2000).

5.3. Analyseresultaten verkennend bodemonderzoek NEN 5740

In bijlage 4 zijn de toetsingstabellen opgenomen met alle analyseresultaten, de omgerekende analyseresultaten (GSSD) en de bijbehorende toetsingsresultaten (waarden kleiner dan de detectielimiet zijn niet omgerekend). Tevens is in de toetsingstabel de indicatieve waarde voor hergebruik, conform de toetsing Besluit Bodem Kwaliteit, opgenomen. In de tabellen 4 en 5 wordt een samenvatting weergegeven van de toetsingsresultaten van respectievelijk grond en grondwater. De analyserapporten zijn opgenomen in bijlage 3.

Tabel 4: Samenvatting toetsingsresultaten grond(meng)monsters (gehalten in mg/kg d.s., tenzij anders vermeld)

	Parameters	Resultaat	GSSD	AW	I	T index	Toets oordeel	Toetsing BBK
MM1 (0,0-0,5 m-mv) Samenstelling: 1+2+3+4+5+6+7+8	parameters NEN-pakket	-	-	-	-	-	< AW	< Achtergrondwaarde
	parameters OCB-pakket	-	-	-	-	-	< AW	< Achtergrondwaarde
MM2 (0,5-2,0 m-mv) Samenstelling: 1+2	parameters NEN-pakket	-	-	-	-	-	< AW	< Achtergrondwaarde
	parameters OCB-pakket	-	-	-	-	-	< AW	< Achtergrondwaarde

AW	Achtergrondwaarde
I	Interventiewaarde
GSSD	Gestandaardiseerde meetwaarde
T-index	Index voor de afwijking van Gstandaard tov gemiddelde van Achtergrondwaarde en Interventiewaarde
Toets oordeel	Parameteroordeel op basis van de waarde bij 'T Index'
Toetsing BBK	Indicatieve waarden voor hergebruik van de geanalyseerde grond, conform toetsing Besluit Bodem Kwaliteit
Index < 0	Gstandaard < AW
0 < Index < 0,5	Gstandaard ligt tussen de AW en de oude T
0,5 < Index < 1	Gstandaard ligt tussen de oude T en I
Index > 1	I overschreden
-	Geen verhoogde gehalten ten opzichte van de achtergrondwaarden
NEN-pakket	Zware metalen (Ba, Cd, Co, Cu, Hg, Pb, Mo, Ni en Zn); PCB's; minerale olie (GC); PAK som 10

Tabel 5: Samenvatting toetsingsresultaten grondwatermonster (gehalten in µg/l, tenzij anders vermeld)

	Parameters	Resultaat	GSSD	SW	I	T index	Toets oordeel
Peilbuis 1 Filterstelling: 2,0-3,0 m-mv	Nikkel (Ni)	17	17	15	75	0,033	> SW en <= T
	Barium (Ba)	100	100	50	625	0,087	> SW en <= T
	overige parameters NEN-pakket	-	-	-	-	-	< SW
	parameters OCB-pakket	-	-	-	-	-	< SW

SW	Streefwaarde
I	Interventiewaarde
GSSD	Gestandaardiseerde meetwaarde
T-index	Index voor de afwijking van Gstandaard tov gemiddelde van Streefwaarde en Interventiewaarde
Toets oordeel	Parameteroordeel op basis van de waarde bij 'T Index'
Index < 0	Gstandaard < SW
0 < Index < 0,5	Gstandaard ligt tussen de SW en de oude T
0,5 < Index < 1	Gstandaard ligt tussen de oude T en I
Index > 1	I overschreden
-	Geen verhoogde gehalten ten opzichte van de streefwaarden
NEN-pakket	zware metalen (Ba, Cd, Co, Cu, Hg, Pb, Mo, Ni en Zn); vluchtige aromaten (benzeen, toluen, ethylbenzeen, xylenen, naftaleen en styreen); minerale olie (GC); vluchtige organische halogeenverbindingen

5.4. Toelichting analyseresultaten

Op basis van de veldwaarnemingen en de analyseresultaten kan de bodemkwaliteit als volgt worden toelicht:

Grond

In het mengmonster van de bovengrond (MM1) is geen van de geanalyseerde parameters in een verhoogde concentratie ten opzichte van de achtergrondwaarde aangetroffen.

In het mengmonster van de ondergrond MM2 is geen van de geanalyseerde parameters in een verhoogde concentratie ten opzichte van de achtergrondwaarde aangetroffen.

Voor de volledigheid dient te worden vermeld dat bij analyse van mengmonsters de gehalten bij separate analyse van individuele deelmonsters zowel hoger als lager kunnen uitvallen.

Grondwater

Analytisch zijn in het grondwater ter plaatse van peilbuis 01, ten opzichte van de streefwaarde, verhoogde gehalten aan nikkel en barium aangetoond.

De licht verhoogde gehalten aan nikkel en barium in het grondwater kunnen mogelijk worden toegeschreven aan de natuurlijke samenstelling van regionaal aanwezige sedimenten. In de loop der tijd is het sedimentmateriaal verweerd waarbij het aanwezige nikkel en barium is uitgespoeld naar het grondwater, waar het momenteel als een van nature verhoogde achtergrondconcentratie wordt aangetroffen.

De gemeten zuurgraad (pH) en geleidbaarheid (EC) zijn niet afwijkend voor het plaatselijke bodemtype.

6. SAMENVATTING EN CONCLUSIES

6.1. Samenvatting

In opdracht van Agra-Matic B.V. is een verkennend bodemonderzoek uitgevoerd op de locatie Gooyerdijk 2b te Leersum. In het uitgevoerde bodemonderzoek is door middel van de bemonstering en analyse van grond en grondwater de milieuhygiënische bodemkwaliteit ter plaatse van de onderzoekslocatie vastgesteld.

Van de bodemkwaliteit op de onderzoekslocatie is het volgende beeld verkregen:

- Zintuiglijk zijn er geen verontreinigingen waargenomen;
- Op basis van de historie van het perceel en het uitgevoerde vooronderzoek wordt geconcludeerd dat onderhavige locatie als een niet verdachte locatie voor de aanwezigheid van asbest kan worden beschouwd. Deze conclusie wordt bevestigd doordat tijdens de boorwerkzaamheden op of in de bodem op basis van zintuiglijke waarnemingen geen asbestverdacht materiaal is geconstateerd;
- Analytisch zijn in grondmengmonsters MM1 (0,0-0,5 m-mv) en MM2 (0,5-2,0 m-mv) geen verhoogde gehalten met de onderzochte componenten geconstateerd;
- Analytisch zijn in het grondwater licht verhoogde gehalten aan nikkel en barium geconstateerd.

6.2. Conclusies en aanbevelingen

Gezien de resultaten van het onderzoek wordt geconcludeerd dat de voor de onderzoekslocatie opgestelde hypothese “niet verdachte locatie”, formeel gezien niet juist is. Er zijn immers op de locatie enkele licht verhoogde gehalten aangetroffen.

De geconstateerde verhoogde gehalten liggen onder de indexwaarde van 0,5 en/of interventiewaarde en vormen géén aanleiding tot het instellen van een nader bodemonderzoek.

Op basis van de onderzoeksresultaten bestaan er, vanuit milieuhygiënisch oogpunt gezien, geen belemmeringen ten aanzien van het gebruik van het terrein en de afgifte van een omgevingsvergunning ten behoeve van de geplande bouwactiviteiten op het terrein.

Asbest

Op basis van de historie van het perceel, de uitgevoerde maaiveldinspectie en de zintuiglijke waarnemingen tijdens de boorwerkzaamheden -waarbij geen asbestverdachte materialen zijn aangetroffen- is het aannemelijk dat er geen sprake is van een verontreiniging van de bodem met asbest. Indien hierover echter meer zekerheid is gewenst, wordt geadviseerd een verkennend bodemonderzoek conform NEN 5707 of NEN 5897 uit te laten voeren.

Hergebruik van grond

Voor de volledigheid kan nog worden vermeld dat de grond naar verwachting zonder beperkingen kan worden hergebruikt. Hierbij dient te worden opgemerkt dat dit een indicatieve toetsing aan de Regeling en het Besluit Bodemkwaliteit betreft; het uitgevoerde onderzoek betreft immers geen partijkeuring conform BRL SIKB 1000, protocol 1001.


6.3. Slotopmerking

Het onderhavige onderzoek is op zorgvuldige wijze verricht volgens de huidige inzichten en algemeen gebruikelijke methoden. Hoewel het verrichte veldonderzoek, zoals ieder milieutechnisch onderzoek, steekproefsgewijs is uitgevoerd, is ernaar gestreefd om representatieve monsters te verkrijgen. Het is echter nooit uit te sluiten dat er lokaal afwijkingen in de bodem voorkomen. Klijn Bodemonderzoek B.V. acht zich niet aansprakelijk voor de schade die hieruit voort kan vloeien.

Het uitgevoerde onderzoek is een momentopname, waardoor de onderzoeksresultaten een beperkte geldigheid hebben. Beïnvloeding van grond- en grondwaterkwaliteit zal ook plaats kunnen vinden na uitvoering van een onderzoek, bijvoorbeeld door het bouwrijp maken van de locatie, aanvoer van grond van elders zonder kwaliteitsgegevens of verspreiding van verontreinigingen van verder gelegen terreinen via het grondwater. Naarmate de periode tussen uitvoering van het onderzoek en het gebruik van de resultaten langer wordt, zal meer voorzichtigheid betracht moeten worden bij het gebruik van de gegevens.

De conclusies zijn deels gebaseerd op de analyse van gegevens die door de opdrachtgever en derden zijn verstrekt. Wij nemen daarom geen verantwoording voor de gevolgen van fouten door verzuiming in informatie of factoren dan wel informatie die niet toegankelijk was voor ons, of die wij niet hebben kunnen achterhalen in het normale verloop van het onderzoek.

Bijlage 1: Ligging van de locatie en kadastrale kaart

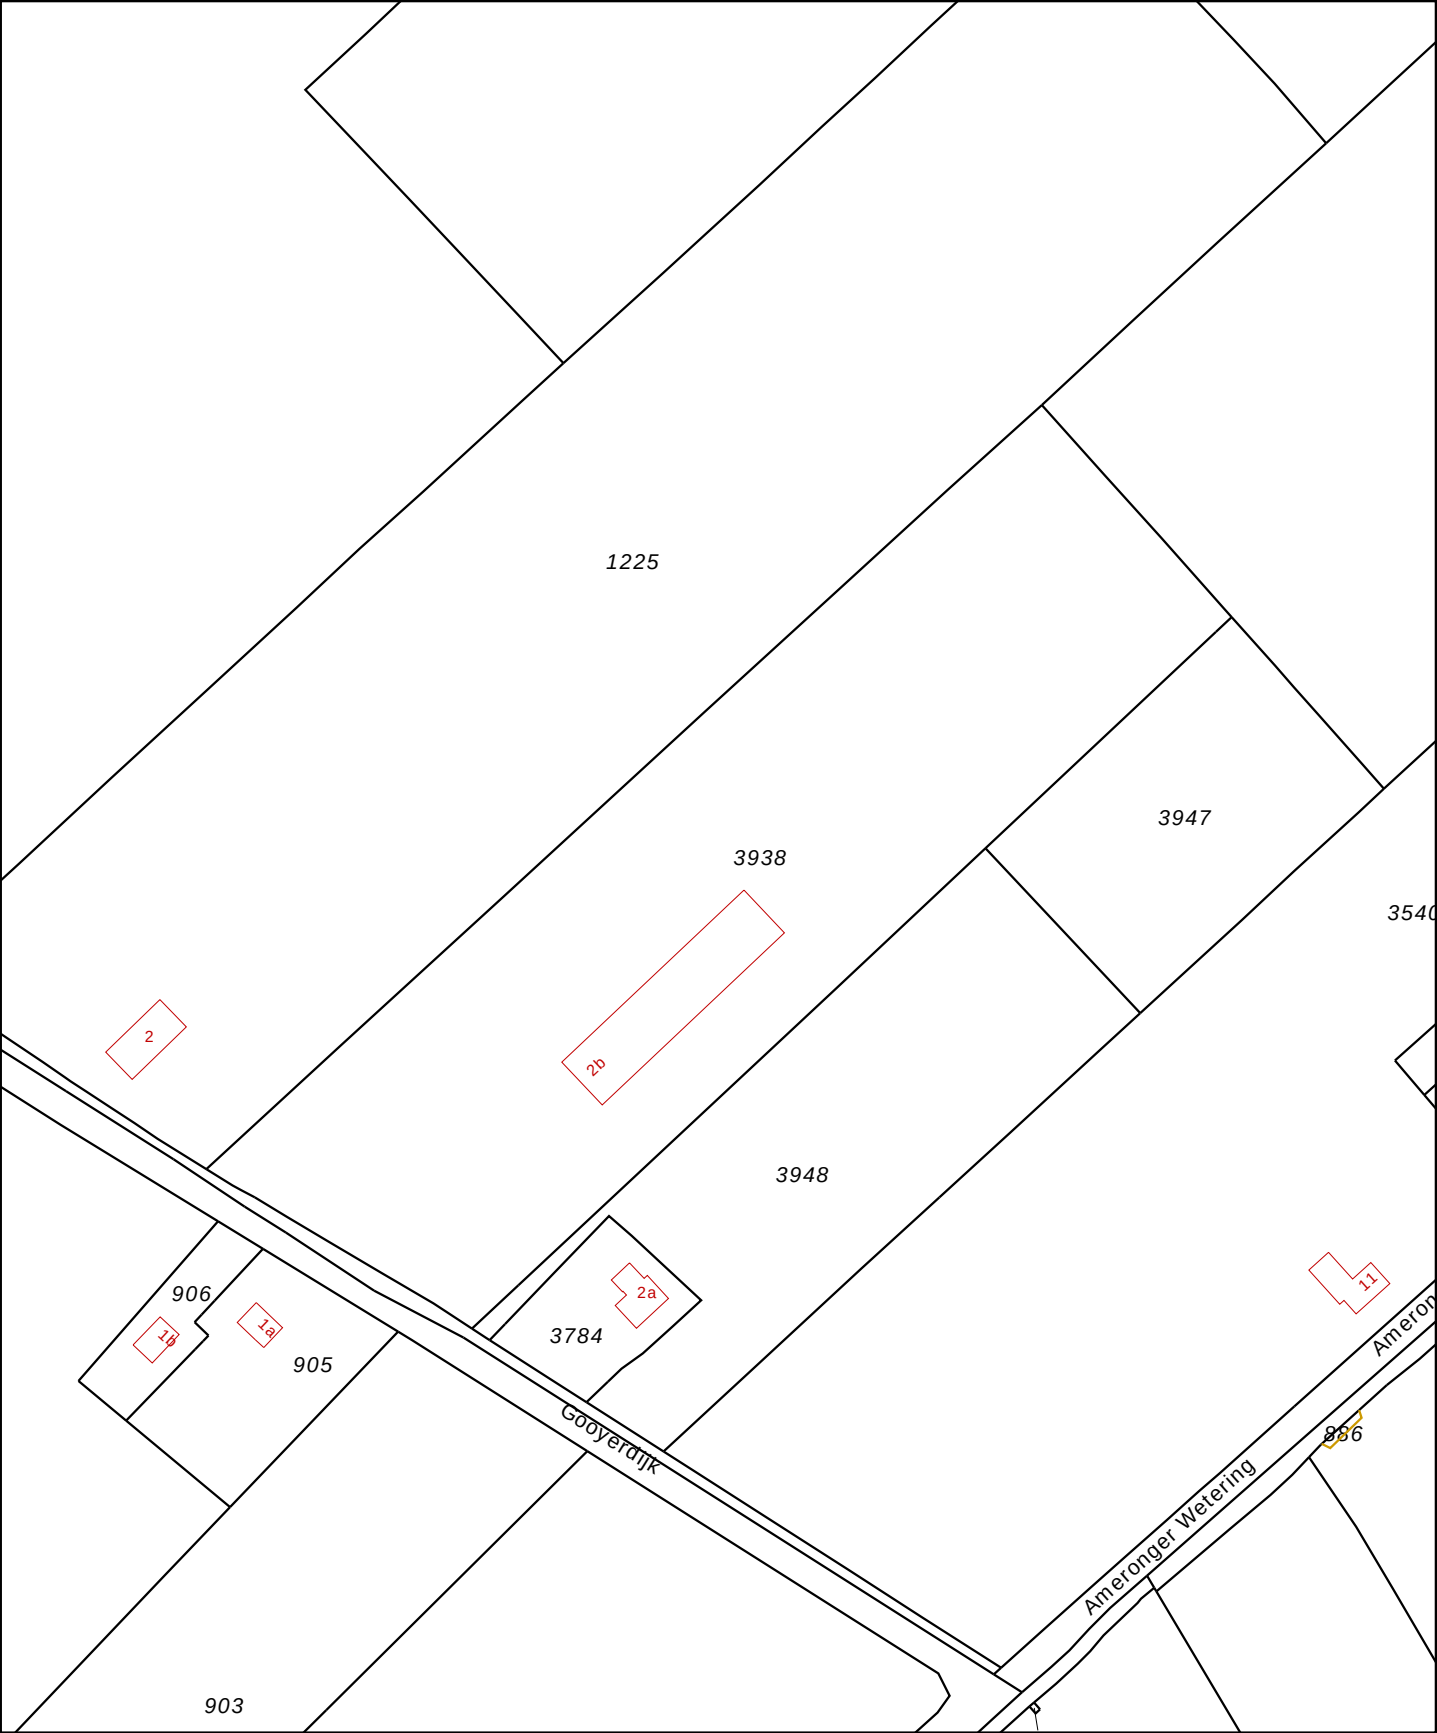

12345
25

Deze kaart is noordgericht

Perceelnummer

Huisnummer

Vastgestelde kadastrale grens

Voorlopige kadastrale grens

Administratieve kadastrale grens

Bebouwing

Overige topografie

Voor een eensluitend uittreksel, geleverd op 29 januari 2020

De bewaarder van het kadaster en de openbare registers

Schaal 1:2000









Kadastrale gemeente Leersum

Sectie D

Perceel 3938

Aan dit uittreksel kunnen geen betrouwbare maten worden ontleend.
De Dienst voor het kadaster en de openbare registers behoudt zich de intellectuele eigendomsrechten voor, waaronder het auteursrecht en het databankenrecht.


Bijlage 2: Boorprofielen en legenda

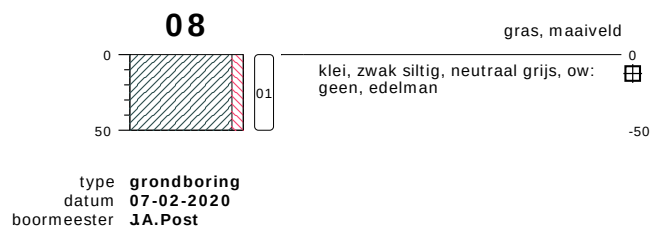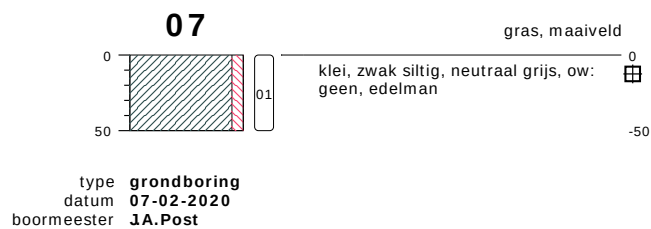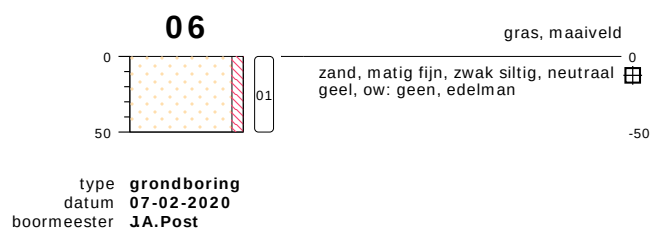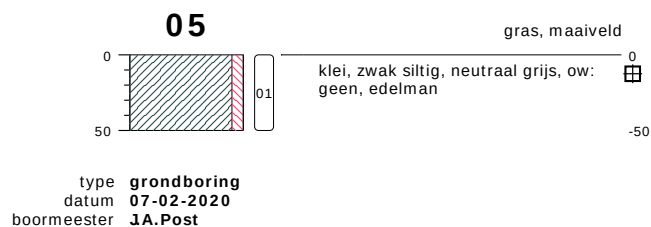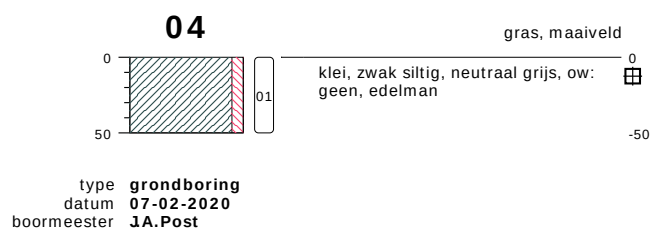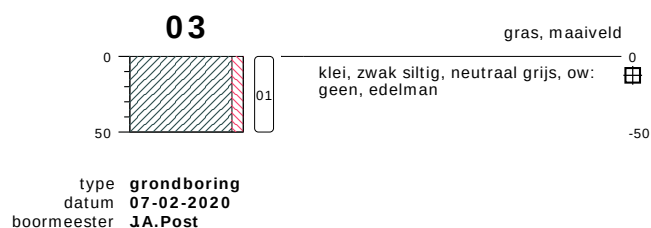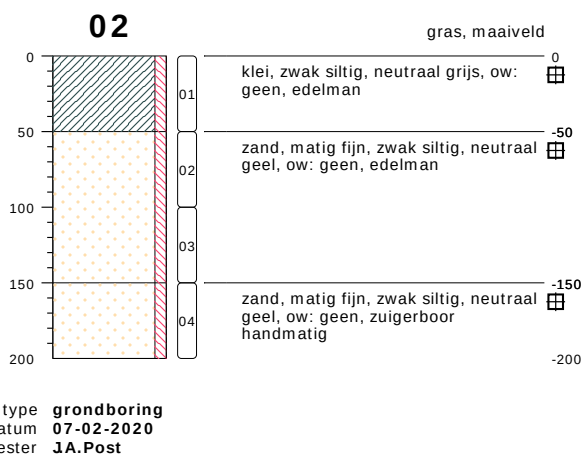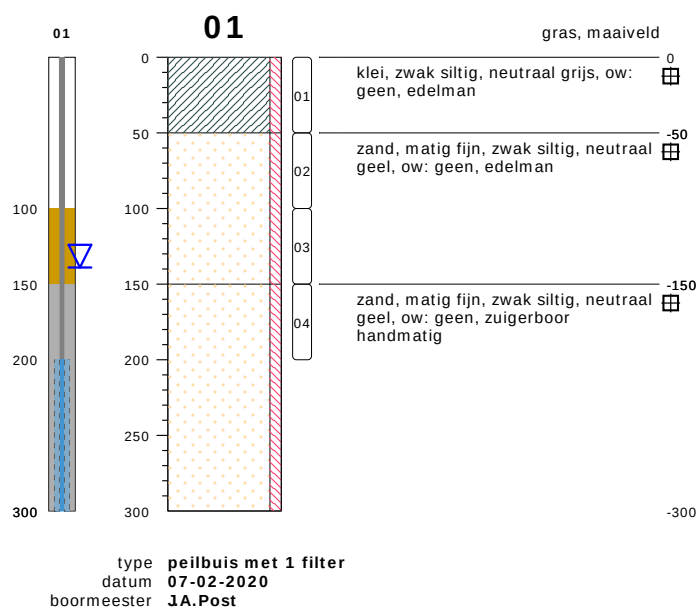


bodemprofielen schaal 1:50

onderzoek **Gooyerdijk 2a te Leersum**
projectcode **20KL060**
getekend conform **NEN 5104**

PEILBUIS

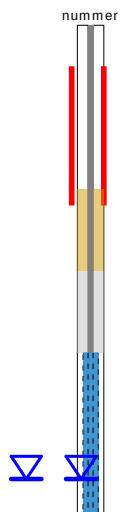


BORING

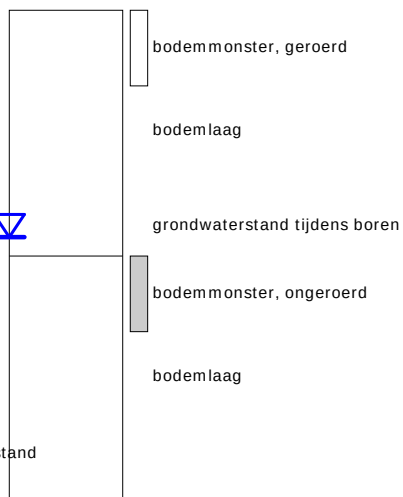


links= cm-maaiveld

rechts= cm + NAP

OLIE OP WATER REACTIE

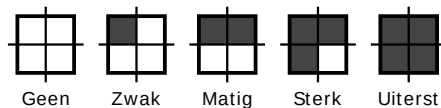

GEUR INTENISTEIT

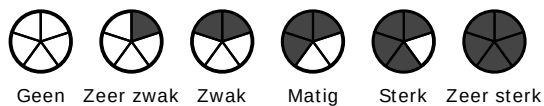


GRONDSOORTEN



GRIND, grindig (G,g)




ZAND, zandig (Z,z)

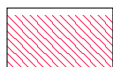


LEEM, siltig (L,s)



KLEI, kleilig (K,k)

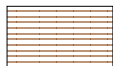

VEEN, humeus (V,h)

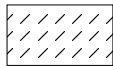

slib

MATE VAN BIJMENGING



zwak - (0-5%)



matig - (5-15%)



sterk - (15-50%)



uiterst - (> 50%)

VERHARDINGEN



asfalt, beton, klinkers, tegels
stelconplaat, ondoordringbare laag


GRADATIE ZAND

uf = uiterst fijn (63-105 um)
zf = zeer fijn (105-150 um)
mf = matig fijn (150-210 um)
mg = matig grof (210-300 um)
zg = zeer grof (300-420 um)
ug = uiterst grof (420-2000 um)

OVERIG



bodemvreemde bestandsdelen aanwezig

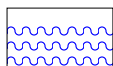

water

GRADATIE GRIND

f = fijn (2-5.6 mm)
mg = matig grof (5.6-16 mm)
zg = zeer grof (16-63 mm)

BESCHRIJVING BODEMLAAG

pid = foto ionisatie detector
bv = bodemvocht
ow = olie op water

Bijlage 3: Analyserapporten

AL-West B.V.

Dortmundstraat 16B, 7418 BH Deventer, the Netherlands
Tel. +31(0)570 788110, Fax +31(0)570 788108
e-Mail: info@al-west.nl, www.al-west.nl



AGROLAB GROUP

Your labs. Your service.

KLIJN BODEMONDERZOEK B.V.

Dhr. Frans Bouma
OUDLANDSEWEG 1
9682 XT OOSTWOLD

Datum	14.02.2020
Relatienr	35005721
Opdrachtnr.	919315

ANALYSERAPPORT

Opdracht 919315 Bodem / Eluaat

Opdrachtgever	35005721 KLIJN BODEMONDERZOEK B.V.
Uw referentie	20KL060 Gooyerdijk 2a te Leersum
Opdrachtacceptatie	10.02.20
Monsternemer	Opdrachtgever

Geachte heer, mevrouw,

Hierbij zenden wij u de resultaten van het door u aangevraagde laboratoriumonderzoek. De analyses zijn, tenzij anders vermeld, geaccrediteerd volgens NEN-EN-ISO/IEC 17025 en uitgevoerd overeenkomstig de onderzoeksmethoden die worden genoemd in de meest actuele versie van onze verrichtingenlijst van de Raad voor Accreditatie, accreditatienummer L005.

De analyses zijn, tenzij anders vermeld, uitgevoerd overeenkomstig onze erkenning voor de werkzaamheid "Analyse voor milieuhygiënisch bodemonderzoek" van het Besluit Bodemkwaliteit.

De parameter-specifieke meetonzekerheid en informatie over de berekeningsmethode zijn op aanvraag beschikbaar.

Dit rapport mag alleen in zijn geheel worden gereproduceerd. Eventuele bijlagen zijn onderdeel van het rapport.

Indien u nog vragen heeft of aanvullende informatie wenst, verzoeken wij u om contact op te nemen met Klantenservice.

Wij vertrouwen U met de toegezonden informatie van dienst te zijn.

Met vriendelijke groet,

AL-West B.V. Dhr. Laurens van Oene, Tel. +31/570788121
Klantenservice

Kamer van Koophandel Nr. 08110898 VAT/BTW-ID-Nr.: NL 811132559 B01	Directeur ppa. Marc van Gelder Dr. Paul Wimmer
---	--

Blad 1 van 5



AL-West B.V.

Dortmundstraat 16B, 7418 BH Deventer, the Netherlands
Tel. +31(0)570 788110, Fax +31(0)570 788108
e-Mail: info@al-west.nl, www.al-west.nl



AGROLAB GROUP

Your labs. Your service.

Opdracht 919315 Bodem / Eluaat

Monsternr.	Monstername	Monsteromschrijving
612327	07.02.2020	MM1, 01: 0-50, 02: 0-50, 03: 0-50, 04: 0-50, 05: 0-50, 07: 0-50, 08: 0-50
612335	07.02.2020	MM2, 01: 50-100, 01: 100-150, 01: 150-200, 02: 50-100, 02: 100-150, 02: 150-200

Eenheid

612327

612335

MM1, 01: 0-50, 02: 0-50, 03: 0-50, 04: 0-50, 05: 0-50, 07: 0-50, 08: 0-50
MM2, 01: 50-100, 01: 100-150, 01: 150-200, 02: 50-100, 02: 100-150, 02: 150-200

Algemene monstervoorbehandeling

S Voorbehandeling conform AS3000		++	++
S Droge stof	%	73,6	81,1
S IJzer (Fe2O3)	% Ds	<5,0	<5,0

Fracties (sedigraaf)

S Fractie < 2 µm	% Ds	32	2,2
------------------	------	----	-----

Klassiek Chemische Analyses

S Organische stof	% Ds	3,8 ^{xj}	0,9 ^{xj}
-------------------	------	-------------------	-------------------

Voorbehandeling metalen analyse

S Koningswater ontsluiting		++	++
----------------------------	--	----	----

Metalen (AS3000)

S Barium (Ba)	mg/kg Ds	140	26
S Cadmium (Cd)	mg/kg Ds	<0,20	<0,20
S Kobalt (Co)	mg/kg Ds	5,7	<3,0
S Koper (Cu)	mg/kg Ds	16	<5,0
S Kwik (Hg)	mg/kg Ds	<0,05	<0,05
S Lood (Pb)	mg/kg Ds	27	<10
S Molybdeen (Mo)	mg/kg Ds	<1,5	<1,5
S Nikkel (Ni)	mg/kg Ds	17	4,4
S Zink (Zn)	mg/kg Ds	55	<20

PAK (AS3000)

S Anthraceen	mg/kg Ds	<0,050	<0,050
S Benzo(a)anthraceen	mg/kg Ds	<0,050	<0,050
S Benzo(a)-Pyreen	mg/kg Ds	<0,050	<0,050
S Benzo(ghi)peryleen	mg/kg Ds	<0,050	<0,050
S Benzo(k)fluorantheen	mg/kg Ds	<0,050	<0,050
S Chryseen	mg/kg Ds	<0,050	<0,050
S Fenanthreen	mg/kg Ds	<0,050	<0,050
S Fluorantheen	mg/kg Ds	<0,050	<0,050
S Indeno-(1,2,3-c,d)pyreen	mg/kg Ds	<0,050	<0,050
S Naftaleen	mg/kg Ds	<0,050	<0,050
S Som PAK (VROM) (Factor 0,7)	mg/kg Ds	0,35 ^{#j}	0,35 ^{#j}

Minerale olie (AS3000/AS3200)

S Koolwaterstoffractie C10-C40	mg/kg Ds	<35	<35
S Koolwaterstoffractie C10-C12	mg/kg Ds	<3 *	<3 *

De parameters die in dit document worden vermeld, zijn geaccrediteerd volgens ISO / IEC 17025: 2005. Alleen niet-geaccrediteerde parameters / resultaten zijn gemarkeerd met het symbool "n.a."

Kamer van Koophandel
Nr. 08110898
VAT/BTW-ID-Nr.:
NL 811132559 B01

Directeur
ppa. Marc van Gelder
Dr. Paul Wimmer

Blad 2 van 5



AL-West B.V.

Dortmundstraat 16B, 7418 BH Deventer, the Netherlands
Tel. +31(0)570 788110, Fax +31(0)570 788108
e-Mail: info@al-west.nl, www.al-west.nl



AGROLAB GROUP

Your labs. Your service.

Opdracht 919315 Bodem / Eluaat

Eenheid

612327

612335

MM1, 01: 0-50, 02: 0-50, 03: 0-50, 04: 0-50, 05: 0-50, 07: 0-50, 08: 0-50
MM2, 01: 50-100, 02: 100-150, 03: 150-200, 04: 200-250, 05: 250-300, 06: 300-350, 07: 350-400, 08: 400-450

Minerale olie (AS3000/AS3200)

Koolwaterstoffractie C12-C16	mg/kg Ds	<3 *	<3 *
Koolwaterstoffractie C16-C20	mg/kg Ds	<4 *	<4 *
Koolwaterstoffractie C20-C24	mg/kg Ds	<5 *	<5 *
Koolwaterstoffractie C24-C28	mg/kg Ds	7 *	<5 *
Koolwaterstoffractie C28-C32	mg/kg Ds	11 *	<5 *
Koolwaterstoffractie C32-C36	mg/kg Ds	<5 *	<5 *
Koolwaterstoffractie C36-C40	mg/kg Ds	<5 *	<5 *

Polychloorbifenylen (AS3000)

S PCB 28	mg/kg Ds	<0,0010	<0,0010
S PCB 52	mg/kg Ds	<0,0010	<0,0010
S PCB 101	mg/kg Ds	<0,0010	<0,0010
S PCB 118	mg/kg Ds	<0,0010	<0,0010
S PCB 138	mg/kg Ds	<0,0010	<0,0010
S PCB 153	mg/kg Ds	<0,0010	<0,0010
S PCB 180	mg/kg Ds	<0,0010	<0,0010
S Som PCB (7 Ballschmitter) (Factor 0,7)	mg/kg Ds	0,0049 ^{#)}	0,0049 ^{#)}

Pesticiden (OCB's)

S 2,4-DDD (ortho, para-DDD)	mg/kg Ds	<0,0010	<0,0010
S 4,4-DDD (para, para-DDD)	mg/kg Ds	<0,0010	<0,0010
S Som DDD (Factor 0,7)	mg/kg Ds	0,0014 ^{#)}	0,0014 ^{#)}
S 2,4-DDE (ortho, para-DDE)	mg/kg Ds	<0,0010	<0,0010
S 4,4-DDE (para, para-DDE)	mg/kg Ds	0,0029	<0,0010
S Som DDE (Factor 0,7)	mg/kg Ds	0,0036 ^{#)}	0,0014 ^{#)}
S 2,4-DDT (ortho, para-DDT)	mg/kg Ds	<0,0010	<0,0010
S 4,4-DDT (para, para-DDT)	mg/kg Ds	<0,0010	<0,0010
S Som DDT (Factor 0,7)	mg/kg Ds	0,0014 ^{#)}	0,0014 ^{#)}
S Som DDT/DDE/DDD (Factor 0,7)	mg/kg Ds	0,0064 ^{#)}	0,0042 ^{#)}
S Aldrin	mg/kg Ds	<0,0010	<0,0010
S Dieldrin	mg/kg Ds	<0,0010	<0,0010
S Endrin	mg/kg Ds	<0,0010	<0,0010
S Isodrin	mg/kg Ds	<0,0010	<0,0010
S Telodrin	mg/kg Ds	<0,0010	<0,0010
S Som Drins (STI) (Factor 0,7)	mg/kg Ds	0,0021 ^{#)}	0,0021 ^{#)}
S alfa-HCH	mg/kg Ds	<0,0010	<0,0010
S beta-HCH	mg/kg Ds	<0,0010	<0,0010
S gamma-HCH	mg/kg Ds	<0,0010	<0,0010
S delta-HCH	mg/kg Ds	<0,0010	<0,0010
S Som HCH (STI) (Factor 0,7)	mg/kg Ds	0,0028 ^{#)}	0,0028 ^{#)}
S 1,3-Hexachloorbutadieen	mg/kg Ds	<0,001	<0,001
S cis-Chloordaan	mg/kg Ds	<0,0010	<0,0010

De parameters die in dit document worden vermeld, zijn geaccrediteerd volgens ISO / IEC 17025: 2005. Alleen niet-geaccrediteerde parameters / resultaten zijn gemarkeerd met het symbool "n".

Kamer van Koophandel
Nr. 08110898
VAT/BTW-ID-Nr.:
NL 811132559 B01

Directeur
ppa. Marc van Gelder
Dr. Paul Wimmer

Blad 3 van 5



AL-West B.V.

Dortmundstraat 16B, 7418 BH Deventer, the Netherlands
Tel. +31(0)570 788110, Fax +31(0)570 788108
e-Mail: info@al-west.nl, www.al-west.nl



AGROLAB GROUP

Your labs. Your service.

Opdracht 919315 Bodem / Eluaat

Eenheid

612327

612335

MM1, 01: 0-50, 02: 0-50, 03: 0-50, 04: 0-50, 05: 0-50, 07: 0-50, 08: 0-50
MM2, 01: 50-100, 02: 100-150, 03: 150-200, 04: 200-250, 05: 250-300, 06: 300-350, 07: 350-400, 08: 400-450

Pesticiden (OCB's)

S trans-Chloordaan	mg/kg Ds	<0,0010	<0,0010
S Som Chloordaan (Factor 0,7)	mg/kg Ds	0,0014 ^{#)}	0,0014 ^{#)}
S cis-Heptachloorepoxide	mg/kg Ds	<0,0010	<0,0010
S trans-Heptachloorepoxide	mg/kg Ds	<0,0010	<0,0010
S Som cis/trans-Heptachloorepoxide (Factor 0,7)	mg/kg Ds	0,0014 ^{#)}	0,0014 ^{#)}
S Heptachloor	mg/kg Ds	<0,0010	<0,0010
S alfa-Endosulfan	mg/kg Ds	<0,0010	<0,0010
S Som OCB landbodem (Factor 0,7)	mg/kg Ds	0,017 ^{#)}	0,015 ^{#)}

Chloorbenzenen

S Hexachloorbenzeen (HCB)	mg/kg Ds	<0,0010	<0,0010
---------------------------	----------	---------	---------

x) Gehaltes beneden de rapportagegrens zijn niet mee inbegrepen.

#) Bij deze som zijn resultaten "<rapportagegrens" vermenigvuldigd met 0,7.

S) Erkend volgens AS SIKB 3000

Verklaring: "<" of n.a. betekent dat het gehalte van de component lager is dan de rapportagegrens.

Het organische stof gehalte wordt gecorrigeerd voor het lutum gehalte, als geen lutum bepaald is wordt gecorrigeerd als ware het lutum gehalte 5,4%

Het analyseresultaat van PCB 138 is mogelijk overschat vanwege co-elutie met PCB 163

Begin van de analyses: 10.02.2020

Einde van de analyses: 14.02.2020

De onderzoeksresultaten hebben alleen betrekking op het aangeleverde monstermateriaal. Monsters met onbekende herkomst kunnen slechts beperkt gecontroleerd worden op plausibiliteit.

AL-West B.V. Dhr. Laurens van Oene, Tel. +31/570788121
Klantenservice

AL-West B.V.

Dortmundstraat 16B, 7418 BH Deventer, the Netherlands
Tel. +31(0)570 788110, Fax +31(0)570 788108
e-Mail: info@al-west.nl, www.al-west.nl

Opdracht 919315 Bodem / Eluaat

Toegepaste methoden

eigen methode: Koolwaterstoffractie C10-C12 * Koolwaterstoffractie C12-C16 * Koolwaterstoffractie C16-C20 *
Koolwaterstoffractie C20-C24 * Koolwaterstoffractie C24-C28 * Koolwaterstoffractie C28-C32 *
Koolwaterstoffractie C32-C36 * Koolwaterstoffractie C36-C40 *

Gelijkwaardig aan NEN 5739: IJzer (Fe₂O₃)

NEN-EN12880; AS3000 en AS3200; NEN-EN15934: Droge stof

Protocollen AS 3000: Organische stof Voorbehandeling conform AS3000 Barium (Ba) Cadmium (Cd) Kobalt (Co) Koper (Cu)
Kwik (Hg) Lood (Pb) Molybdeen (Mo) Nikkel (Ni) Zink (Zn) Koolwaterstoffractie C10-C40 Anthraceen
Benzo(a)anthraceen Benzo(a)-Pyreen Benzo(ghi)peryleen Benzo(k)fluorantheen Chryseen Fenanthreen
Fluorantheen Indeno-(1,2,3-c,d)pyreen Naftaleen Som PAK (VROM) (Factor 0,7) PCB 28
2,4-DDD (ortho, para-DDD) PCB 52 4,4-DDD (para, para-DDD) PCB 101 PCB 118 Som DDD (Factor 0,7)
PCB 138 2,4-DDE (ortho, para-DDE) 4,4-DDE (para, para-DDE) PCB 153 PCB 180 Som DDE (Factor 0,7)
2,4-DDT (ortho, para-DDT) 4,4-DDT (para, para-DDT) Som DDT (Factor 0,7) Som PCB (7 Ballschmutter) (Factor 0,7)
Som DDT/DDE/DDD (Factor 0,7) Aldrin Dieldrin Endrin Isodrin Telodrin Som Drins (STI) (Factor 0,7) alfa-HCH
beta-HCH gamma-HCH delta-HCH Som HCH (STI) (Factor 0,7) Hexachloorbenzeen (HCB)
1,3-Hexachloorbutadieen cis-Chloordaan trans-Chloordaan Som Chloordaan (Factor 0,7) cis-Heptachloorepoxide
trans-Heptachloorepoxide Som cis/trans-Heptachloorepoxide (Factor 0,7) Heptachloor alfa-Endosulfan
Som OCB landbodem (Factor 0,7)

Protocollen AS 3000 / Protocollen AS 3200: Koningswater ontsluiting Fractie < 2 µm

De parameters die in dit document worden vermeld, zijn geaccrediteerd volgens ISO / IEC 17025: 2005. Alleen niet-geaccrediteerde parameters / resultaten zijn gemarkeerd met het symbool "n".

AL-West B.V.

Dortmundstraat 16B, 7418 BH Deventer, the Netherlands
Tel. +31(0)570 788110, Fax +31(0)570 788108
e-Mail: info@al-west.nl, www.al-west.nl

CHROMATOGRAM for Order No. 919315, Analysis No. 612327, created at 13.02.2020 09:32:33

Monsteromschrijving: MM1, 01: 0-50, 02: 0-50, 03: 0-50, 04: 0-50, 05: 0-50, 07: 0-50, 08: 0-50




AL-West B.V.

Dortmundstraat 16B, 7418 BH Deventer, the Netherlands
Tel. +31(0)570 788110, Fax +31(0)570 788108
e-Mail: info@al-west.nl, www.al-west.nl

CHROMATOGRAM for Order No. 919315, Analysis No. 612335, created at 12.02.2020 07:01:51

Monsteromschrijving: MM2, 01: 50-100, 01: 100-150, 01: 150-200, 02: 50-100, 02: 100-150, 02: 150-200

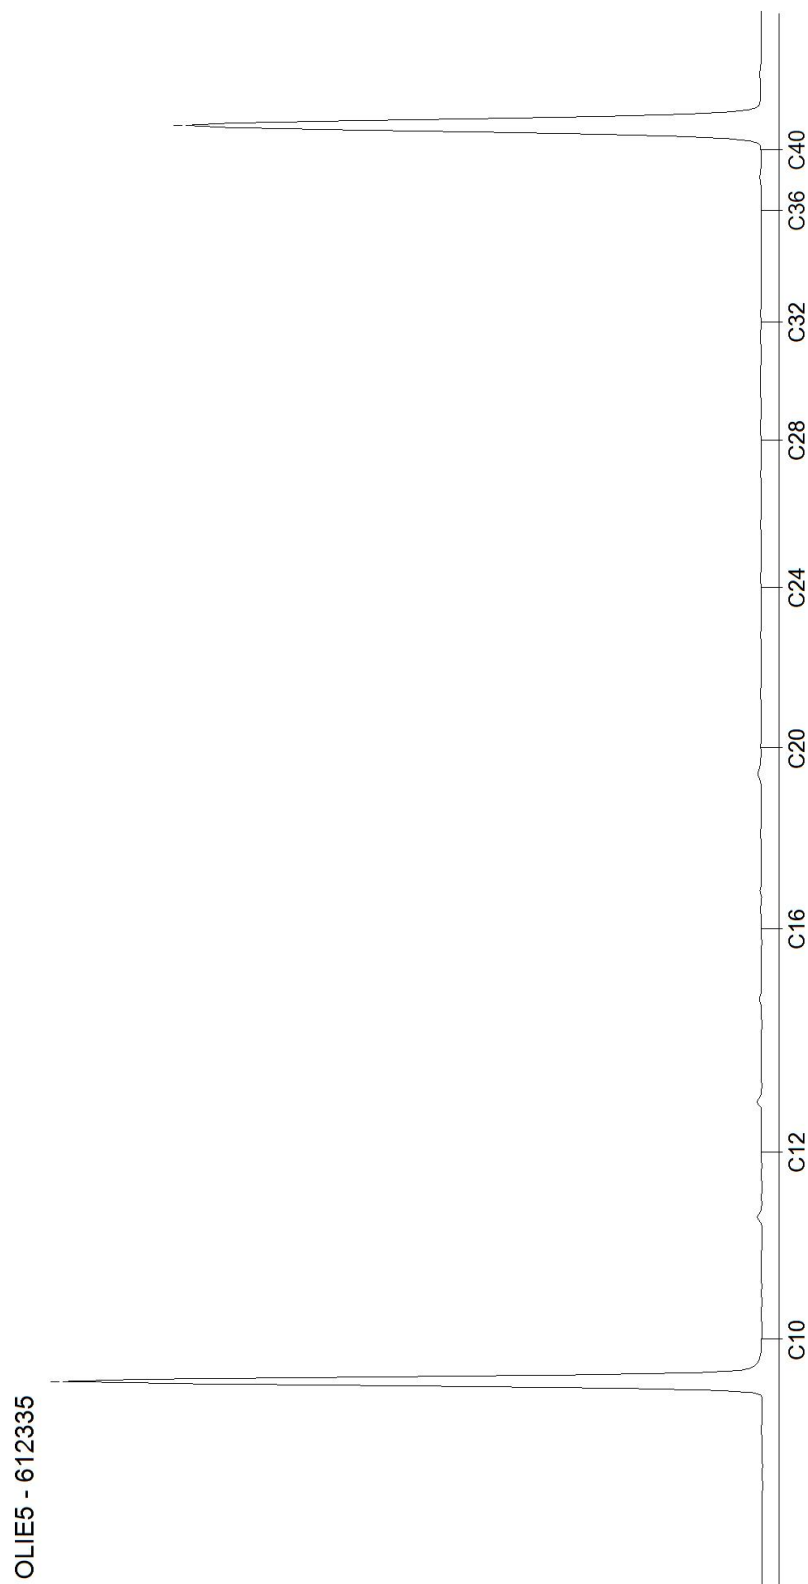

Blad 2 van 2

AL-West B.V.

Dortmundstraat 16B, 7418 BH Deventer, the Netherlands
Tel. +31(0)570 788110, Fax +31(0)570 788108
e-Mail: info@al-west.nl, www.al-west.nl

KLIJN BODEMONDERZOEK B.V.
Dhr. Frans Bouma
OUDLANDSEWEG 1
9682 XT OOSTWOLD

Datum 24.02.2020
Relatienr 35005721
Opdrachtnr. 921694

ANALYSERAPPORT

Opdracht 921694 Water

Opdrachtgever 35005721 KLIJN BODEMONDERZOEK B.V.
Uw referentie 20KL060 Gooyerdijk 2a te Leersum
Opdrachtacceptatie 17.02.20
Monsternemer Opdrachtgever

Geachte heer, mevrouw,

Hierbij zenden wij u de resultaten van het door u aangevraagde laboratoriumonderzoek.
De analyses zijn, tenzij anders vermeld, geaccrediteerd volgens NEN-EN-ISO/IEC 17025 en uitgevoerd overeenkomstig de onderzoeksmethoden die worden genoemd in de meest actuele versie van onze verrichtingenlijst van de Raad voor Accreditatie, accreditatienummer L005.

De analyses zijn, tenzij anders vermeld, uitgevoerd overeenkomstig onze erkenning voor de werkzaamheid "Analyse voor milieuhygiënisch bodemonderzoek" van het Besluit Bodemkwaliteit.

De parameter-specifieke meetonzekerheid en informatie over de berekeningsmethode zijn op aanvraag beschikbaar.

Dit rapport mag alleen in zijn geheel worden gereproduceerd. Eventuele bijlagen zijn onderdeel van het rapport.

Indien u nog vragen heeft of aanvullende informatie wenst, verzoeken wij u om contact op te nemen met Klantenservice.

Wij vertrouwen U met de toegezonden informatie van dienst te zijn.

Met vriendelijke groet,



AL-West B.V. Dhr. Laurens van Oene, Tel. 31/570788121
Klantenservice

AL-West B.V.

Dortmundstraat 16B, 7418 BH Deventer, the Netherlands
Tel. +31(0)570 788110, Fax +31(0)570 788108
e-Mail: info@al-west.nl, www.al-west.nl



AGROLAB GROUP

Your labs. Your service.

Opdracht 921694 Water

Monsternr.	Monsteromschrijving	Monstername	Monsternamepunt
623586	PB01, 01-01: 200-300	14.02.2020	

Eenheid 623586
PB01, 01-01: 200-300

Metalen (AS3000)

S Barium (Ba)	µg/l	100
S Cadmium (Cd)	µg/l	<0,20
S Kobalt (Co)	µg/l	3,3
S Koper (Cu)	µg/l	<2,0
S Kwik (Hg)	µg/l	<0,05
S Lood (Pb)	µg/l	<2,0
S Molybdeen (Mo)	µg/l	<2,0
S Nikkel (Ni)	µg/l	17
S Zink (Zn)	µg/l	21

Aromaten (AS3000)

S Benzeen	µg/l	<0,20
S Tolueen	µg/l	<0,20
S Ethylbenzeen	µg/l	<0,20
S <i>m,p</i> -Xyleen	µg/l	<0,20
S <i>ortho</i> -Xyleen	µg/l	<0,10
S Som Xylenen (Factor 0,7)	µg/l	0,21 ^{#)}
S Naftaleen	µg/l	<0,020
S Styreen	µg/l	<0,20

Chloorhoudende koolwaterstoffen (AS3000)

S Dichloormethaan	µg/l	<0,20
S Trichloormethaan (Chloroform)	µg/l	<0,20
S Tetrachloormethaan (Tetra)	µg/l	<0,10
S 1,1-Dichloorethaan	µg/l	<0,20
S 1,2-Dichloorethaan	µg/l	<0,20
S 1,1,1-Trichloorethaan	µg/l	<0,10
S 1,1,2-Trichloorethaan	µg/l	<0,10
S Vinylchloride	µg/l	<0,20
S 1,1-Dichlooretheen	µg/l	<0,10
S <i>Cis</i> -1,2-Dichlooretheen	µg/l	<0,10
S <i>trans</i> -1,2-Dichlooretheen	µg/l	<0,10
S Som <i>cis/trans</i> -1,2-Dichlooretheen (Factor 0,7)	µg/l	0,14 ^{#)}
S Som Dichlooretheen (Factor 0,7)	µg/l	0,21 ^{#)}
S Trichlooretheen (Tri)	µg/l	<0,20
S Tetrachlooretheen (Per)	µg/l	<0,10

De parameters die in dit document worden vermeld, zijn geaccrediteerd volgens ISO / IEC 17025: 2005. Alleen niet-geaccrediteerde parameters / resultaten zijn gemarkeerd met het symbool "n".

Kamer van Koophandel
Nr. 08110898
VAT/BTW-ID-Nr.:
NL 811132559 B01

Directeur
ppa. Marc van Gelder
Dr. Paul Wimmer

Blad 2 van 4



AL-West B.V.

Dortmundstraat 16B, 7418 BH Deventer, the Netherlands
Tel. +31(0)570 788110, Fax +31(0)570 788108
e-Mail: info@al-west.nl, www.al-west.nl



AGROLAB GROUP

Your labs. Your service.

Opdracht 921694 Water

Eenheid 623586
PB01, 01-01: 200-300

Chloorhoudende koolwaterstoffen (AS3000)

S 1,1-Dichloorpropaan	µg/l	<0,20
S 1,2-Dichloorpropaan	µg/l	<0,20
S 1,3-Dichloorpropaan	µg/l	<0,20
S Som Dichloorpropanen (Factor 0,7)	µg/l	0,42 ^{#)}

Broomhoudende koolwaterstoffen

S Tribroommethaan (bromoform)	µg/l	<0,20
-------------------------------	------	-------

Minerale olie (AS3000)

S Koolwaterstoffractie C10-C40	µg/l	<50
Koolwaterstoffractie C10-C12	µg/l	<10 *
Koolwaterstoffractie C12-C16	µg/l	<10 *
Koolwaterstoffractie C16-C20	µg/l	<5,0 *
Koolwaterstoffractie C20-C24	µg/l	<5,0 *
Koolwaterstoffractie C24-C28	µg/l	<5,0 *
Koolwaterstoffractie C28-C32	µg/l	<5,0 *
Koolwaterstoffractie C32-C36	µg/l	<5,0 *
Koolwaterstoffractie C36-C40	µg/l	<5,0 *

Pesticiden (OCB's)

S alfa-HCH	µg/l	<0,010
S beta-HCH	µg/l	<0,0080
S gamma-HCH	µg/l	<0,0090
S delta-HCH	µg/l	<0,0080
S Som HCH (STI) (Factor 0,7)	µg/l	0,025 ^{#)}
S Aldrin	µg/l	<0,010
S Dieldrin	µg/l	<0,010
S Endrin	µg/l	<0,010
S Som Drins (STI) (Factor 0,7)	µg/l	0,021 ^{#)}
S 2,4-DDE (ortho, para-DDE)	µg/l	<0,010
S 4,4-DDE (para, para-DDE)	µg/l	<0,010
S 2,4-DDD (ortho, para-DDD)	µg/l	<0,010
S 4,4-DDD (para, para-DDD)	µg/l	<0,010
S 2,4-DDT (ortho, para-DDT)	µg/l	<0,010
S 4,4-DDT (para, para-DDT)	µg/l	<0,010
S Som DDT/DDE/DDD (Factor 0,7)	µg/l	0,042 ^{#)}
S Heptachloor	µg/l	<0,010
S alfa-Endosulfan	µg/l	<0,010
S cis-Heptachloorepoxide	µg/l	<0,010
S trans-Heptachloorepoxide	µg/l	<0,010
S Som cis/trans-Heptachloorepoxide (Factor 0,7)	µg/l	0,014 ^{#)}
Telodrin	µg/l	<0,030 *
Isodrin	µg/l	<0,030 *

De parameters die in dit document worden vermeld, zijn geaccrediteerd volgens ISO / IEC 17025: 2005. Alleen niet-geaccrediteerde parameters / resultaten zijn gemarkeerd met het symbool "n".

Kamer van Koophandel
Nr. 08110898
VAT/BTW-ID-Nr.:
NL 811132559 B01

Directeur
ppa. Marc van Gelder
Dr. Paul Wimmer

Blad 3 van 4



AL-West B.V.

Dortmundstraat 16B, 7418 BH Deventer, the Netherlands
Tel. +31(0)570 788110, Fax +31(0)570 788108
e-Mail: info@al-west.nl, www.al-west.nl



AGROLAB GROUP

Your labs. Your service.

Opdracht 921694 Water

Eenheid 623586
PB01, 01-01: 200-300

Pesticiden (OCB's)

S cis-Chloordaan	µg/l	<0,010
S trans-Chloordaan	µg/l	<0,010

#) Bij deze som zijn resultaten "<rapportagegrens" vermenigvuldigd met 0,7.

S) Erkend volgens AS SIKB 3000

Verklaring: "<" of n.a. betekent dat het gehalte van de component lager is dan de rapportagegrens.

Begin van de analyses: 17.02.2020

Einde van de analyses: 24.02.2020

De onderzoeksresultaten hebben alleen betrekking op het aangeleverde monstermateriaal. Monsters met onbekende herkomst kunnen slechts beperkt gecontroleerd worden op plausibiliteit.

AL-West B.V. Dhr. Laurens van Oene, Tel. 31/570788121
Klantenservice

Toegepaste methoden

eigen methode: Koolwaterstoffractie C10-C12 * Koolwaterstoffractie C12-C16 * Koolwaterstoffractie C16-C20 *
Koolwaterstoffractie C20-C24 * Koolwaterstoffractie C24-C28 * Koolwaterstoffractie C28-C32 *
Koolwaterstoffractie C32-C36 * Koolwaterstoffractie C36-C40 * Telodrin * Isodrin *

Protocollen AS 3100: Barium (Ba) Cadmium (Cd) Kobalt (Co) Koper (Cu) Kwik (Hg) Lood (Pb) Molybdeen (Mo) Nikkel (Ni) Zink (Zn)
Dichloormethaan Tribroommethaan (bromofom) Benzeen Trichloormethaan (Chloroform)
Tetrachloormethaan (Tetra) Toluene Ethylbenzeen 1,1-Dichloorethaan m,p-Xyleen ortho-Xyleen
1,2-Dichloorethaan Som Xylenen (Factor 0,7) Naftaleen Styreen 1,1,1-Trichloorethaan 1,1,2-Trichloorethaan
Vinylchloride 1,1-Dichlooretheen Cis-1,2-Dichlooretheen trans-1,2-Dichlooretheen
Som cis/trans-1,2-Dichlooretheen (Factor 0,7) Som Dichlooretheen (Factor 0,7) Trichlooretheen (Tri)
Tetrachlooretheen (Per) 1,1-Dichloorpropaan 1,2-Dichloorpropaan 1,3-Dichloorpropaan
Som Dichloorpropanen (Factor 0,7) Koolwaterstoffractie C10-C40 alfa-HCH beta-HCH gamma-HCH delta-HCH
Som HCH (STI) (Factor 0,7) Aldrin Dieldrin Endrin Som Drins (STI) (Factor 0,7) 2,4-DDE (ortho, para-DDE)
4,4-DDE (para, para-DDE) 2,4-DDD (ortho, para-DDD) 4,4-DDD (para, para-DDD) 2,4-DDT (ortho, para-DDT)
4,4-DDT (para, para-DDT) Som DDT/DDE/DDD (Factor 0,7) Heptachloor alfa-Endosulfan cis-Heptachloorepoxide
trans-Heptachloorepoxide Som cis/trans-Heptachloorepoxide (Factor 0,7) cis-Chloordaan trans-Chloordaan


De parameters die in dit document worden vermeld, zijn geaccrediteerd volgens ISO / IEC 17025: 2005. Alleen niet-geaccrediteerde parameters / resultaten zijn gemarkeerd met het symbool "n.a."

AL-West B.V.

Dortmundstraat 16B, 7418 BH Deventer, the Netherlands
Tel. +31(0)570 788110, Fax +31(0)570 788108
e-Mail: info@al-west.nl, www.al-west.nl

CHROMATOGRAM for Order No. 921694, Analysis No. 623586, created at 20.02.2020 07:39:21

Monsteromschrijving: PB01, 01-01: 200-300

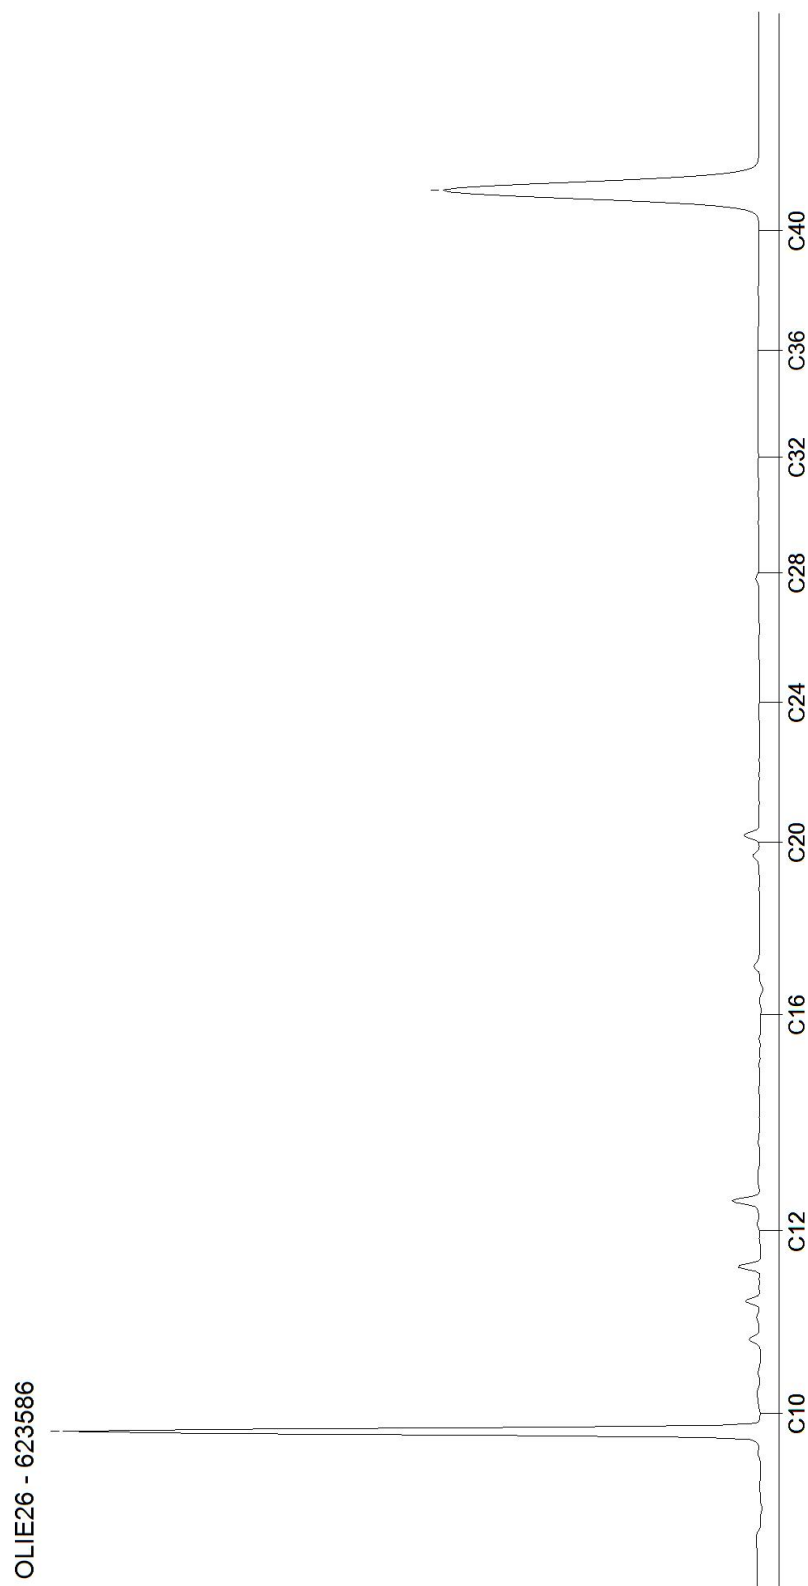

Bijlage 4: Toetsingstabellen

Toetsingsinstellingen	
Versie	2.0.0
Toetsingsmethode	Beoordeling kwaliteit van grond volgens Wbb [T.12]

De toetsing is uitgevoerd volgens de vigerende wetgeving waarbij gebruik gemaakt is van de BOTOVA webservice (zie <https://www.BOTOVA-service.nl/>)

Opdracht	
Opdrachtnummer	919315
Laboratorium	AL-West B.V.
Matrix	Vaste stoffen
Project	20KL060 Gooyerdijk 2a te Leersum
Datum binnenkomst	10.02.2020
Rapportagedatum	14.02.2020
CRM	Dhr. Laurens van Oene

Monster	
Analysenummer	612327
Monsteromschrijving	MM1, 01: 0-50, 02: 0-50, 03: 0-50, 04: 0-50, 05: 0-50, 07: 0-50, 08: 0-50
Datum monstername	07.02.2020
Monstersoort	Bodem / Eluaat
Versie	1

Gehanteerde waarden voor dit monster		
Humus (%)	3,8	Gemeten waarde
Lutum (%)	32	Gemeten waarde

Resultaat voor dit monster	
Toetsingsresultaat	Voldoet aan Achtergrondwaarde

Parameter	Resultaat	Eenheid	Resultaat (G_standaard)	BOTOVA-eenheid	Toetsing	IRW	AW	I	T-index	Toets oordeel
IJzer (Fe2O3)	< 5	% Ds	3,5	%		N				
Fractie < 2 µm	32	% Ds	32	%		N				
Cadmium (Cd)	< 0,2	mg/kg Ds	0,16	mg/kg	<= Achtergrondwaarde	N	0,6	13	-1	<= AW
Kwik (Hg)	< 0,05	mg/kg Ds	0,034	mg/kg	<= Achtergrondwaarde	N	0,15	36	-1	<= AW
Barium (Ba)	140	mg/kg Ds	114	mg/kg		N				
Kobalt (Co)	5,7	mg/kg Ds	4,68	mg/kg	<= Achtergrondwaarde	N	15	190	-1	<= AW
Zink (Zn)	55	mg/kg Ds	50,8	mg/kg	<= Achtergrondwaarde	N	140	720	-1	<= AW
Nikkel (Ni)	17	mg/kg Ds	14,2	mg/kg	<= Achtergrondwaarde	N	35	100	-1	<= AW
Molybdeen (Mo)	< 1,5	mg/kg Ds	1,05	mg/kg	<= Achtergrondwaarde	N	1,5	190	-1	<= AW
Lood (Pb)	27	mg/kg Ds	26,7	mg/kg	<= Achtergrondwaarde	N	50	530	-1	<= AW
Koper (Cu)	16	mg/kg Ds	15,8	mg/kg	<= Achtergrondwaarde	N	40	190	-1	<= AW
Indeno-(1,2,3-c,d)pyreen	< 0,05	mg/kg Ds	0,035	mg/kg		N				
Chryseen	< 0,05	mg/kg Ds	0,035	mg/kg		N				
Fenanthreen	< 0,05	mg/kg Ds	0,035	mg/kg		N				
Benzo(a)anthraceen	< 0,05	mg/kg Ds	0,035	mg/kg		N				
Benzo(k)fluorantheen	< 0,05	mg/kg Ds	0,035	mg/kg		N				
Benzo(ghi)peryleen	< 0,05	mg/kg Ds	0,035	mg/kg		N				
Anthraceen	< 0,05	mg/kg Ds	0,035	mg/kg		N				
Benzo-(a)-Pyreen	< 0,05	mg/kg Ds	0,035	mg/kg		N				
Fluorantheen	< 0,05	mg/kg Ds	0,035	mg/kg		N				
Naftaleen	< 0,05	mg/kg Ds	0,035	mg/kg		N				
Koolwaterstoffractie C10-C40	< 35	mg/kg Ds	64,5	mg/kg	<= Achtergrondwaarde	N	190	5000	-1	<= AW
Koolwaterstoffractie C10-C12	< 3	mg/kg Ds	5,53	mg/kg		N				
Koolwaterstoffractie C12-C16	< 3	mg/kg Ds	5,53	mg/kg		N				
Koolwaterstoffractie C16-C20	< 4	mg/kg Ds	7,37	mg/kg		N				
Koolwaterstoffractie C20-C24	< 5	mg/kg Ds	9,21	mg/kg		N				
Koolwaterstoffractie C24-C28	7	mg/kg Ds	18,4	mg/kg		N				
Koolwaterstoffractie C28-C32	11	mg/kg Ds	28,9	mg/kg		N				
Koolwaterstoffractie C32-C36	< 5	mg/kg Ds	9,21	mg/kg		N				
Koolwaterstoffractie C36-C40	< 5	mg/kg Ds	9,21	mg/kg		N				
PCB 28	< 0,001	mg/kg Ds	1,84	ug/kg		N				
PCB 52	< 0,001	mg/kg Ds	1,84	ug/kg		N				
PCB 101	< 0,001	mg/kg Ds	1,84	ug/kg		N				
PCB 118	< 0,001	mg/kg Ds	1,84	ug/kg		N				
PCB 138	< 0,001	mg/kg Ds	1,84	ug/kg		N				
PCB 153	< 0,001	mg/kg Ds	1,84	ug/kg		N				
PCB 180	< 0,001	mg/kg Ds	1,84	ug/kg		N				
2,4-DDD (ortho, para-DDD)	< 0,001	mg/kg Ds	1,84	ug/kg		N				
4,4-DDD (para, para-DDD)	< 0,001	mg/kg Ds	1,84	ug/kg		N				
4,4-DDE (para, para-DDE)	0,0029	mg/kg Ds	7,63	ug/kg		N				
2,4-DDE (ortho, para-DDE)	< 0,001	mg/kg Ds	1,84	ug/kg		N				
4,4-DDT (para, para-DDT)	< 0,001	mg/kg Ds	1,84	ug/kg		N				

2,4-DDT (ortho, para-DDT)	< 0,001	mg/kg Ds	1,84	ug/kg		N				
Aldrin	< 0,001	mg/kg Ds	1,84	ug/kg		N		320		
Dieldrin	< 0,001	mg/kg Ds	1,84	ug/kg		N				
Endrin	< 0,001	mg/kg Ds	1,84	ug/kg		N				
Isodrin	< 0,001	mg/kg Ds	1,84	ug/kg		N				
Telodrin	< 0,001	mg/kg Ds	1,84	ug/kg		N				
alfa-HCH	< 0,001	mg/kg Ds	1,84	ug/kg	<= Achtergrondwaarde	N	1	17000	-1	<= AW
beta-HCH	< 0,001	mg/kg Ds	1,84	ug/kg	<= Achtergrondwaarde	N	2	1600	-1	<= AW
gamma-HCH	< 0,001	mg/kg Ds	1,84	ug/kg	<= Achtergrondwaarde	N	3	1200	-1	<= AW
delta-HCH	< 0,001	mg/kg Ds	1,84	ug/kg		N				
1,3-Hexachloorbutadieen	< 0,001	mg/kg Ds	1,84	ug/kg	<= Achtergrondwaarde	N	3			
cis-Chloordaan	< 0,001	mg/kg Ds	1,84	ug/kg		N				
trans-Chloordaan	< 0,001	mg/kg Ds	1,84	ug/kg		N				
cis-Heptachloorepoxide	< 0,001	mg/kg Ds	1,84	ug/kg		N				
trans-Heptachloorepoxide	< 0,001	mg/kg Ds	1,84	ug/kg		N				
Heptachloor	< 0,001	mg/kg Ds	1,84	ug/kg	<= Achtergrondwaarde	N	0,7	4000	-1	<= AW
alfa-Endosulfan	< 0,001	mg/kg Ds	1,84	ug/kg	<= Achtergrondwaarde	N	0,9	4000	-1	<= AW
Hexachloorbenzeen (HCB)	< 0,001	mg/kg Ds	1,84	ug/kg	<= Achtergrondwaarde	N	8,5	2000	-1	<= AW
som 10 polyaromatische koolwaterstoffen (VROM)			0,35	mg/kg	<= Achtergrondwaarde	N	1,5	40	-1	<= AW
som 21 organochloorhoud. bestrijdingsm. (Bbk, 1-1-2008:landb)			44,5	ug/kg	<= Achtergrondwaarde	N	400			
som 2,4'- en 4,4'-DDE			9,47	ug/kg	<= Achtergrondwaarde	N	100	2300	-1	<= AW
som aldrin, dieldrin en endrin			5,53	ug/kg	<= Achtergrondwaarde	N	15	4000	-1	<= AW
som 7 polychloorbifenylen PCB28, 52, 101, 118, 138, 153, 180			12,9	ug/kg	<= Achtergrondwaarde	N	20	1000	-1	<= AW
som heptachloorepoxide (som cis- en trans-)			3,68	ug/kg	<= Achtergrondwaarde	N	2	4000	-1	<= AW
som chloordaan (som cis- en trans-)			3,68	ug/kg	<= Achtergrondwaarde	N	2	4000	-1	<= AW
som 2,4'- en 4,4'-DDT			3,68	ug/kg	<= Achtergrondwaarde	N	200	1700	-1	<= AW
som 2,4'- en 4,4'-DDD			3,68	ug/kg	<= Achtergrondwaarde	N	20	34000	-1	<= AW

Monster	
Analysenummer	612335
Monsteromschrijving	MM2, 01: 50-100, 01: 100-150, 01: 150-200, 02: 50-100, 02: 100-150, 02: 150-200
Datum monstername	07.02.2020
Monstersoort	Bodem / Eluaat
Versie	1

Gehanteerde waarden voor dit monster		
Humus (%)	0,9	Gemeten waarde
Lutum (%)	2,2	Gemeten waarde

Resultaat voor dit monster	
Toetsingsresultaat	Voldoet aan Achtergrondwaarde

Parameter	Resultaat	Eenheid	Resultaat (G_standaard)	BOTOVA-eenheid	Toetsing	IRW	AW	I	T-index	Toets oordeel
IJzer (Fe2O3)	< 5	% Ds	3,5	%		N				
Fractie < 2 µm	2,2	% Ds	2,2	%		N				
Cadmium (Cd)	< 0,2	mg/kg Ds	0,24	mg/kg	<= Achtergrondwaarde	N	0,6	13	-1	<= AW
Kwik (Hg)	< 0,05	mg/kg Ds	0,05	mg/kg	<= Achtergrondwaarde	N	0,15	36	-1	<= AW
Barium (Ba)	26	mg/kg Ds	98,3	mg/kg		N				
Kobalt (Co)	< 3	mg/kg Ds	7,22	mg/kg	<= Achtergrondwaarde	N	15	190	-1	<= AW
Zink (Zn)	< 20	mg/kg Ds	32,9	mg/kg	<= Achtergrondwaarde	N	140	720	-1	<= AW
Nikkel (Ni)	4,4	mg/kg Ds	12,6	mg/kg	<= Achtergrondwaarde	N	35	100	-1	<= AW
Molybdeen (Mo)	< 1,5	mg/kg Ds	1,05	mg/kg	<= Achtergrondwaarde	N	1,5	190	-1	<= AW
Lood (Pb)	< 10	mg/kg Ds	11	mg/kg	<= Achtergrondwaarde	N	50	530	-1	<= AW
Koper (Cu)	< 5	mg/kg Ds	7,19	mg/kg	<= Achtergrondwaarde	N	40	190	-1	<= AW
Indeno-(1,2,3-c,d)pyreen	< 0,05	mg/kg Ds	0,035	mg/kg		N				
Chryseen	< 0,05	mg/kg Ds	0,035	mg/kg		N				
Fenanthreen	< 0,05	mg/kg Ds	0,035	mg/kg		N				
Benzo(a)anthraceen	< 0,05	mg/kg Ds	0,035	mg/kg		N				
Benzo(k)fluorantheen	< 0,05	mg/kg Ds	0,035	mg/kg		N				
Benzo(ghi)peryleen	< 0,05	mg/kg Ds	0,035	mg/kg		N				
Anthraceen	< 0,05	mg/kg Ds	0,035	mg/kg		N				
Benzo-(a)-Pyreen	< 0,05	mg/kg Ds	0,035	mg/kg		N				
Fluorantheen	< 0,05	mg/kg Ds	0,035	mg/kg		N				
Naftaleen	< 0,05	mg/kg Ds	0,035	mg/kg		N				
Koolwaterstoffractie C10-C40	< 35	mg/kg Ds	122	mg/kg	<= Achtergrondwaarde	N	190	5000	-1	<= AW
Koolwaterstoffractie C10-C12	< 3	mg/kg Ds	10,5	mg/kg		N				
Koolwaterstoffractie C12-C16	< 3	mg/kg Ds	10,5	mg/kg		N				
Koolwaterstoffractie C16-C20	< 4	mg/kg Ds	14	mg/kg		N				
Koolwaterstoffractie C20-C24	< 5	mg/kg Ds	17,5	mg/kg		N				
Koolwaterstoffractie C24-C28	< 5	mg/kg Ds	17,5	mg/kg		N				
Koolwaterstoffractie C28-C32	< 5	mg/kg Ds	17,5	mg/kg		N				
Koolwaterstoffractie C32-C36	< 5	mg/kg Ds	17,5	mg/kg		N				
Koolwaterstoffractie C36-C40	< 5	mg/kg Ds	17,5	mg/kg		N				
PCB 28	< 0,001	mg/kg Ds	3,5	ug/kg		N				
PCB 52	< 0,001	mg/kg Ds	3,5	ug/kg		N				
PCB 101	< 0,001	mg/kg Ds	3,5	ug/kg		N				
PCB 118	< 0,001	mg/kg Ds	3,5	ug/kg		N				
PCB 138	< 0,001	mg/kg Ds	3,5	ug/kg		N				
PCB 153	< 0,001	mg/kg Ds	3,5	ug/kg		N				
PCB 180	< 0,001	mg/kg Ds	3,5	ug/kg		N				
2,4-DDD (ortho, para-DDD)	< 0,001	mg/kg Ds	3,5	ug/kg		N				
4,4-DDD (para, para-DDD)	< 0,001	mg/kg Ds	3,5	ug/kg		N				
4,4-DDE (para, para-DDE)	< 0,001	mg/kg Ds	3,5	ug/kg		N				
2,4-DDE (ortho, para-DDE)	< 0,001	mg/kg Ds	3,5	ug/kg		N				
4,4-DDT (para, para-DDT)	< 0,001	mg/kg Ds	3,5	ug/kg		N				

2,4-DDT (ortho, para-DDT)	< 0,001	mg/kg Ds	3,5	ug/kg		N				
Aldrin	< 0,001	mg/kg Ds	3,5	ug/kg		N		320		
Dieldrin	< 0,001	mg/kg Ds	3,5	ug/kg		N				
Endrin	< 0,001	mg/kg Ds	3,5	ug/kg		N				
Isodrin	< 0,001	mg/kg Ds	3,5	ug/kg		N				
Telodrin	< 0,001	mg/kg Ds	3,5	ug/kg		N				
alfa-HCH	< 0,001	mg/kg Ds	3,5	ug/kg	<= Achtergrondwaarde	N	1	17000	-1	<= AW
beta-HCH	< 0,001	mg/kg Ds	3,5	ug/kg	<= Achtergrondwaarde	N	2	1600	-1	<= AW
gamma-HCH	< 0,001	mg/kg Ds	3,5	ug/kg	<= Achtergrondwaarde	N	3	1200	-1	<= AW
delta-HCH	< 0,001	mg/kg Ds	3,5	ug/kg		N				
1,3-Hexachloorbutadieen	< 0,001	mg/kg Ds	3,5	ug/kg	<= Achtergrondwaarde	N	3			
cis-Chloordaan	< 0,001	mg/kg Ds	3,5	ug/kg		N				
trans-Chloordaan	< 0,001	mg/kg Ds	3,5	ug/kg		N				
cis-Heptachloorepoxide	< 0,001	mg/kg Ds	3,5	ug/kg		N				
trans-Heptachloorepoxide	< 0,001	mg/kg Ds	3,5	ug/kg		N				
Heptachloor	< 0,001	mg/kg Ds	3,5	ug/kg	<= Achtergrondwaarde	N	0,7	4000	-1	<= AW
alfa-Endosulfan	< 0,001	mg/kg Ds	3,5	ug/kg	<= Achtergrondwaarde	N	0,9	4000	-1	<= AW
Hexachloorbenzeen (HCB)	< 0,001	mg/kg Ds	3,5	ug/kg	<= Achtergrondwaarde	N	8,5	2000	-1	<= AW
som 10 polyaromatische koolwaterstoffen (VROM)			0,35	mg/kg	<= Achtergrondwaarde	N	1,5	40	-1	<= AW
som 7 polychloorbifenylen PCB28, 52, 101, 118, 138, 153, 180			24,5	ug/kg	<= Achtergrondwaarde	N	20	1000	-1	<= AW
som 2,4'- en 4,4'-DDE			7	ug/kg	<= Achtergrondwaarde	N	100	2300	-1	<= AW
som heptachloorepoxide (som cis- en trans-)			7	ug/kg	<= Achtergrondwaarde	N	2	4000	-1	<= AW
som 2,4'- en 4,4'-DDT			7	ug/kg	<= Achtergrondwaarde	N	200	1700	-1	<= AW
som 2,4'- en 4,4'-DDD			7	ug/kg	<= Achtergrondwaarde	N	20	34000	-1	<= AW
som aldrin, dieldrin en endrin			10,5	ug/kg	<= Achtergrondwaarde	N	15	4000	-1	<= AW
som 21 organochloorhoud. bestrijdingsm. (Bbk, 1-1-2008:landb)			73,5	ug/kg	<= Achtergrondwaarde	N	400			
som chloordaan (som cis- en trans-)			7	ug/kg	<= Achtergrondwaarde	N	2	4000	-1	<= AW

Tabelinformatie	
Toetsing BOTOVA	Toetsresultaat uit BOTOVA
IRW	Indicatieve Referentie Waarden (Bijlage 1, Tabel 2, Staatscourant 2013 nr 16675)
AW	Achtergrondwaarde
I	Interventiewaarde
T-index	Index voor de afwijking van Gstandaard tov gemiddelde van Streefwaarde en Interventiewaarde
Toets oordeel	Parameteroordeel op basis van de waarde bij 'T Index'

Tabelinformatie	
Index < 0	Gstandaard < AW
0 < Index < 0,5	Gstandaard ligt tussen de AW en de oude T
0,5 < Index < 1	Gstandaard ligt tussen de oude T en I
Index > 1	I overschreden

Toetsingsinstellingen	
Versie	1.1.0
Toetsingsmethode	Beoordeling kwaliteit van grondwater volgens Wbb [T.13]

De toetsing is uitgevoerd volgens de vigerende wetgeving waarbij gebruik gemaakt is van de BOTOVA webservice (zie <https://www.BOTOVA-service.nl/>)

Opdracht	
Opdrachtnummer	921694
Laboratorium	AL-West B.V.
Matrix	Water
Project	20KL060 Gooyerdijk 2a te Leersum
Datum binnenkomst	17.02.2020
Rapportagedatum	24.02.2020
CRM	Dhr. Laurens van Oene

Monster	
Analysenummer	623586
Monsteromschrijving	PB01, 01-01: 200-300
Datum monstername	14.02.2020
Monstersoort	Water
Versie	1

Gehanteerde waarden voor dit monster	
Water diep/ondiep	Ondiep

Resultaat voor dit monster	
Toetsingsresultaat	Overschrijding Streefwaarde

Parameter	Resultaat	Eenheid	Resultaat (G_standard)	BOTOVA- eenheid	Toetsing	IRW	SW	IW	T-index	Toets oordeel
Molybdeen (Mo)	< 2	µg/l	1,4	ug/l	<= Streefwaarde	N	5	300	-1	<= SW
Kwik (Hg)	< 0,05	µg/l	0,035	ug/l	<= Streefwaarde	N	0,05	0,3	-1	<= SW
Cadmium (Cd)	< 0,2	µg/l	0,14	ug/l	<= Streefwaarde	N	0,4	6	-1	<= SW
Koper (Cu)	< 2	µg/l	1,4	ug/l	<= Streefwaarde	N	15	75	-1	<= SW
Lood (Pb)	< 2	µg/l	1,4	ug/l	<= Streefwaarde	N	15	75	-1	<= SW
Nikkel (Ni)	17	µg/l	17	ug/l	> Streefwaarde	N	15	75	0,033	> SW en <= T
Zink (Zn)	21	µg/l	21	ug/l	<= Streefwaarde	N	65	800	-1	<= SW
Barium (Ba)	100	µg/l	100	ug/l	> Streefwaarde	N	50	625	0,087	> SW en <= T
Kobalt (Co)	3,3	µg/l	3,3	ug/l	<= Streefwaarde	N	20	100	-1	<= SW
Benzeen	< 0,2	µg/l	0,14	ug/l	<= Streefwaarde	N	0,2	30	-1	<= SW
Tolueen	< 0,2	µg/l	0,14	ug/l	<= Streefwaarde	N	7	1000	-1	<= SW
Ethylbenzeen	< 0,2	µg/l	0,14	ug/l	<= Streefwaarde	N	4	150	-1	<= SW
ortho-Xyleen	< 0,1	µg/l	0,07	ug/l		N				
m,p-Xyleen	< 0,2	µg/l	0,14	ug/l		N				
Naftaleen	< 0,02	µg/l	0,014	ug/l	<= Streefwaarde	N	0,01	70	-1	<= SW
Styreen	< 0,2	µg/l	0,14	ug/l	<= Streefwaarde	N	6	300	-1	<= SW
Dichloormethaan	< 0,2	µg/l	0,14	ug/l	<= Streefwaarde	N	0,01	1000	-1	<= SW
Trichloormethaan (Chloroform)	< 0,2	µg/l	0,14	ug/l	<= Streefwaarde	N	6	400	-1	<= SW
Tetrachloormethaan (Tetra)	< 0,1	µg/l	0,07	ug/l	<= Streefwaarde	N	0,01	10	-1	<= SW
1,1-Dichloorethaan	< 0,2	µg/l	0,14	ug/l	<= Streefwaarde	N	7	900	-1	<= SW
1,2-Dichloorethaan	< 0,2	µg/l	0,14	ug/l	<= Streefwaarde	N	7	400	-1	<= SW
1,1,1-Trichloorethaan	< 0,1	µg/l	0,07	ug/l	<= Streefwaarde	N	0,01	300	-1	<= SW
1,1,2-Trichloorethaan	< 0,1	µg/l	0,07	ug/l	<= Streefwaarde	N	0,01	130	-1	<= SW
Vinylchloride	< 0,2	µg/l	0,14	ug/l	<= Streefwaarde	N	0,01	5	-1	<= SW
1,1-Dichlooretheen	< 0,1	µg/l	0,07	ug/l	<= Streefwaarde	N	0,01	10	-1	<= SW
Cis-1,2-Dichlooretheen	< 0,1	µg/l	0,07	ug/l		N				
trans-1,2-Dichlooretheen	< 0,1	µg/l	0,07	ug/l		N				
Trichlooretheen (Tri)	< 0,2	µg/l	0,14	ug/l	<= Streefwaarde	N	24	500	-1	<= SW
Tetrachlooretheen (Per)	< 0,1	µg/l	0,07	ug/l	<= Streefwaarde	N	0,01	40	-1	<= SW
1,1-Dichloorpropaan	< 0,2	µg/l	0,14	ug/l		N				
1,2-Dichloorpropaan	< 0,2	µg/l	0,14	ug/l		N				
1,3-Dichloorpropaan	< 0,2	µg/l	0,14	ug/l		N				
Tribroommethaan (bromofom)	< 0,2	µg/l	0,14	ug/l		N		630		
Koolwaterstoffractie C10-C40	< 50	µg/l	35	ug/l	<= Streefwaarde	N	50	600	-1	<= SW
Koolwaterstoffractie C10-C12	< 10	µg/l	7	ug/l		N				
Koolwaterstoffractie C12-C16	< 10	µg/l	7	ug/l		N				
Koolwaterstoffractie C16-C20	< 5	µg/l	3,5	ug/l		N				
Koolwaterstoffractie C20-C24	< 5	µg/l	3,5	ug/l		N				
Koolwaterstoffractie C24-C28	< 5	µg/l	3,5	ug/l		N				

Koolwaterstoffractie C28-C32	< 5	µg/l	3,5	ug/l		N				
Koolwaterstoffractie C32-C36	< 5	µg/l	3,5	ug/l		N				
Koolwaterstoffractie C36-C40	< 5	µg/l	3,5	ug/l		N				
alfa-HCH	< 0,01	µg/l	0,007	ug/l	<= Streefwaarde	N	0,033			
beta-HCH	< 0,008	µg/l	0,0056	ug/l	<= Streefwaarde	N	0,008			
gamma-HCH	< 0,009	µg/l	0,0063	ug/l	<= Streefwaarde	N	0,009			
delta-HCH	< 0,008	µg/l	0,0056	ug/l		N				
Aldrin	< 0,01	µg/l	0,007	ug/l	<= Streefwaarde	N	0,000009			
Dieldrin	< 0,01	µg/l	0,007	ug/l	<= Streefwaarde	N	0,0001			
Endrin	< 0,01	µg/l	0,007	ug/l	<= Streefwaarde	N	0,00004			
2,4-DDE (ortho, para-DDE)	< 0,01	µg/l	0,007	ug/l		N				
4,4-DDE (para, para-DDE)	< 0,01	µg/l	0,007	ug/l		N				
2,4-DDD (ortho, para-DDD)	< 0,01	µg/l	0,007	ug/l		N				
4,4-DDD (para, para-DDD)	< 0,01	µg/l	0,007	ug/l		N				
2,4-DDT (ortho, para-DDT)	< 0,01	µg/l	0,007	ug/l		N				
4,4-DDT (para, para-DDT)	< 0,01	µg/l	0,007	ug/l		N				
Heptachloor	< 0,01	µg/l	0,007	ug/l	<= Streefwaarde	N	0,000005	0,3	-1	<= SW
alfa-Endosulfan	< 0,01	µg/l	0,007	ug/l	<= Streefwaarde	N	0,0002	5	-1	<= SW
cis-Heptachloorepoxide	< 0,01	µg/l	0,007	ug/l		N				
trans-Heptachloorepoxide	< 0,01	µg/l	0,007	ug/l		N				
Telodrin	< 0,03	µg/l	0,021	ug/l		N				
Isodrin	< 0,03	µg/l	0,021	ug/l		N				
cis-Chloordaan	< 0,01	µg/l	0,007	ug/l		N				
trans-Chloordaan	< 0,01	µg/l	0,007	ug/l		N				
som aldrin, dieldrin en endrin			0,021	ug/l		N		0,1		
som chloordaan (som cis- en trans-)			0,014	ug/l	<= Streefwaarde	N	0,00002	0,2	-1	<= SW
som dichlooretheen-isomeren			0,14	ug/l	<= Streefwaarde	N	0,01	20	-1	<= SW
som xyleen-isomeren			0,21	ug/l	<= Streefwaarde	N	0,2	70	-1	<= SW
som a-, b-, c- en d-HCH			0,025	ug/l	<= Streefwaarde	N	0,05	1	-1	<= SW
som 16 aromatische oplosmiddelen (Bbk, 1-1-2008)			0,77	ug/l		J		150		
som heptachloorepoxide (som cis- en trans-)			0,014	ug/l	<= Streefwaarde	N	0,000005	3	-1	<= SW
som 3 dichloorpropanen (som 1,1- en 1,2- en 1,3-)			0,42	ug/l	<= Streefwaarde	N	0,8	80	-1	<= SW
som 2,4'-, 4,4'-DDT, 2,4'-, 4,4'-DDD, 2,4'- en 4,4'-DDE			0,042	ug/l	<= Streefwaarde	N	0,000004	0,01	-1	<= SW



Enkele parameters ontbreken in de volgende somparameters:: som 16 aromatische oplosmiddelen (Bbk, 1-1-2008)

Tabelinformatie	
Toetsing BOTOVA	Toetsresultaat uit BOTOVA
IRW	Indicatieve Referentie Waarden (Bijlage 1, Tabel 2, Staatscourant 2013 nr 16675)
SW	Streefwaarde
IW	Interventiewaarde
T-index	Index voor de afwijking van Gstandaard tov gemiddelde van Streefwaarde en Interventiewaarde
Toets oordeel	Parameteroordeel op basis van de waarde bij 'T Index'


Tabelinformatie	
Index < 0	Gstandaard < AW
0 < Index < 0,5	Gstandaard ligt tussen de AW en de oude T

0,5 < Index < 1	GStandaard ligt tussen de oude T en I
Index > 1	I overschreden

Bijlage 5: Overzicht posities monsternamepunten

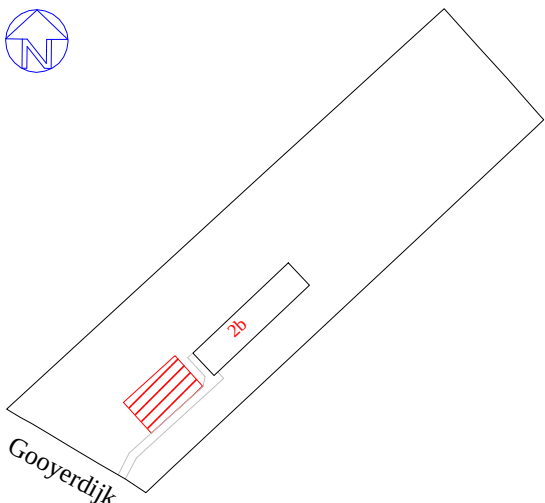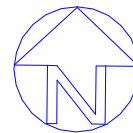

1 : 4000

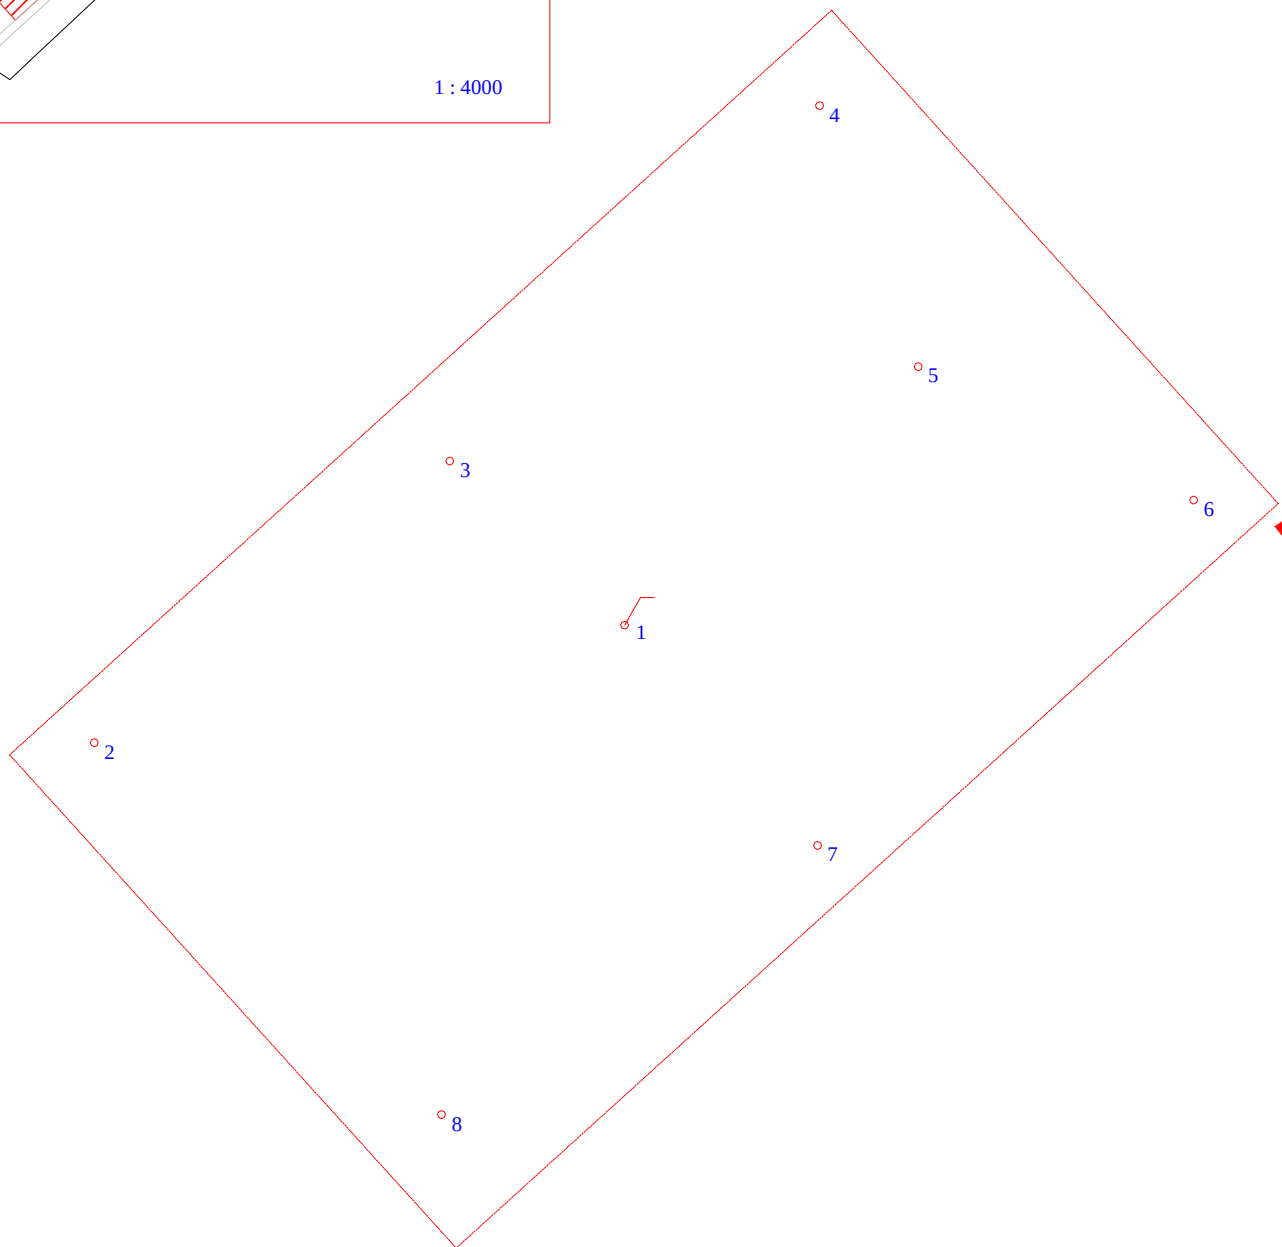

Legenda



peilbuis



boring



onderzoekslocatie

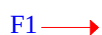


foto met nummer

0 m 2,5 m 12,5 m

Klijn
Bodemonderzoek

schaal:
1 : 250

formaat:
A4

datum:
26-02-2020

getekend:
RJW

bijlage:
05

project:
Gooyerdijk 2b te Leersum

projectnummer:
20KL060

Overzicht posities monsternamenpunten

Bijlage 6: Foto's



onderzoek



onderzoek