




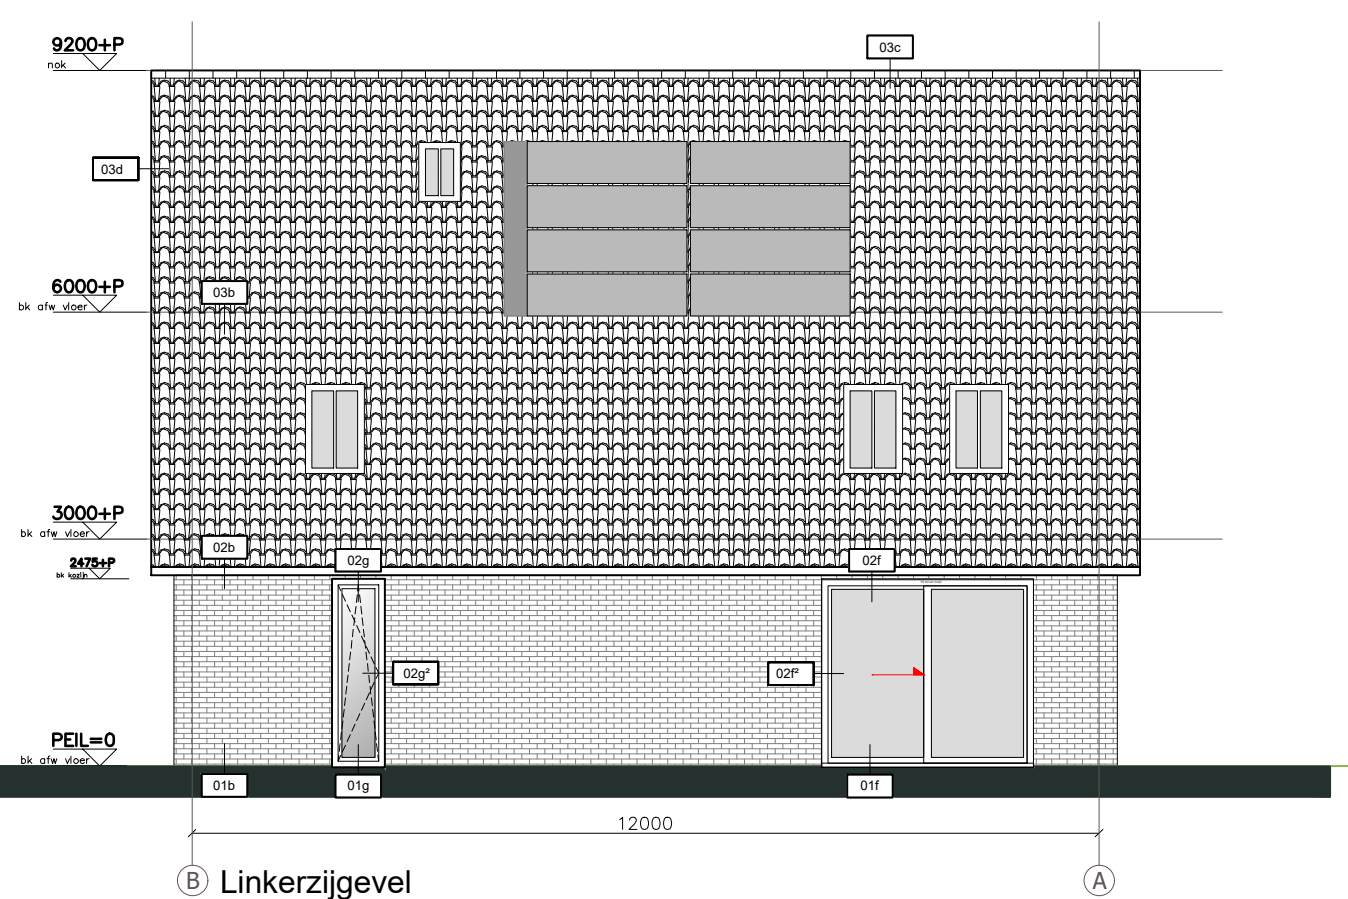
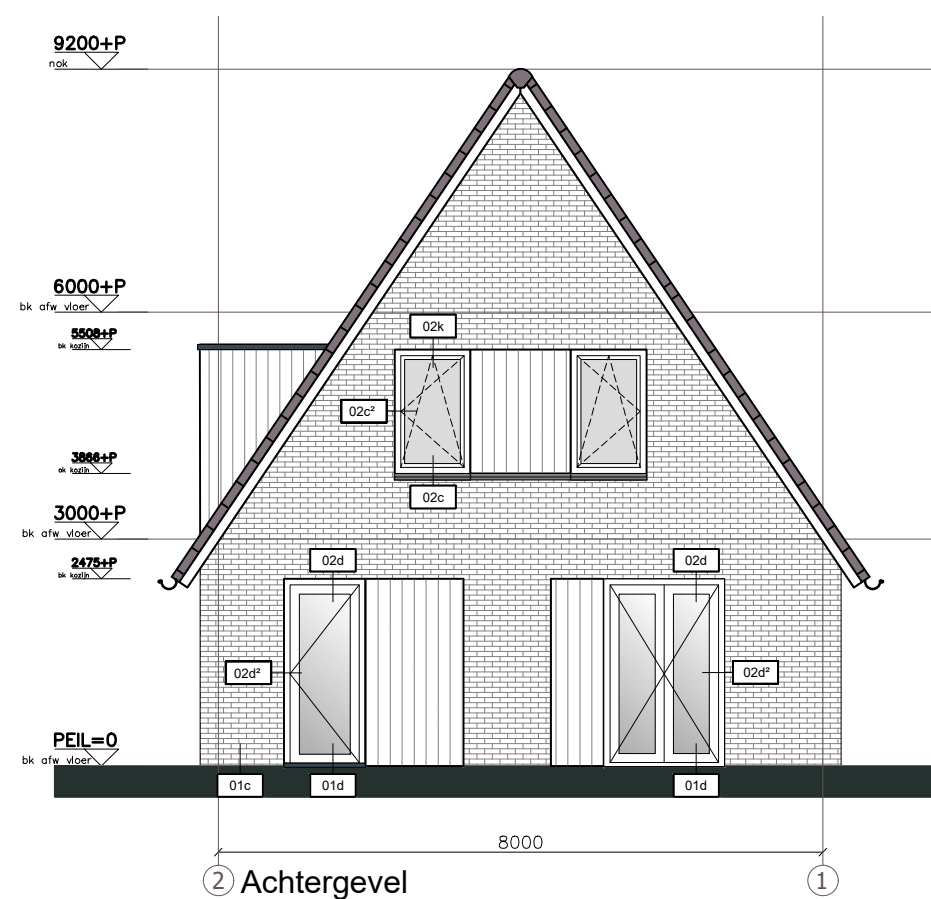
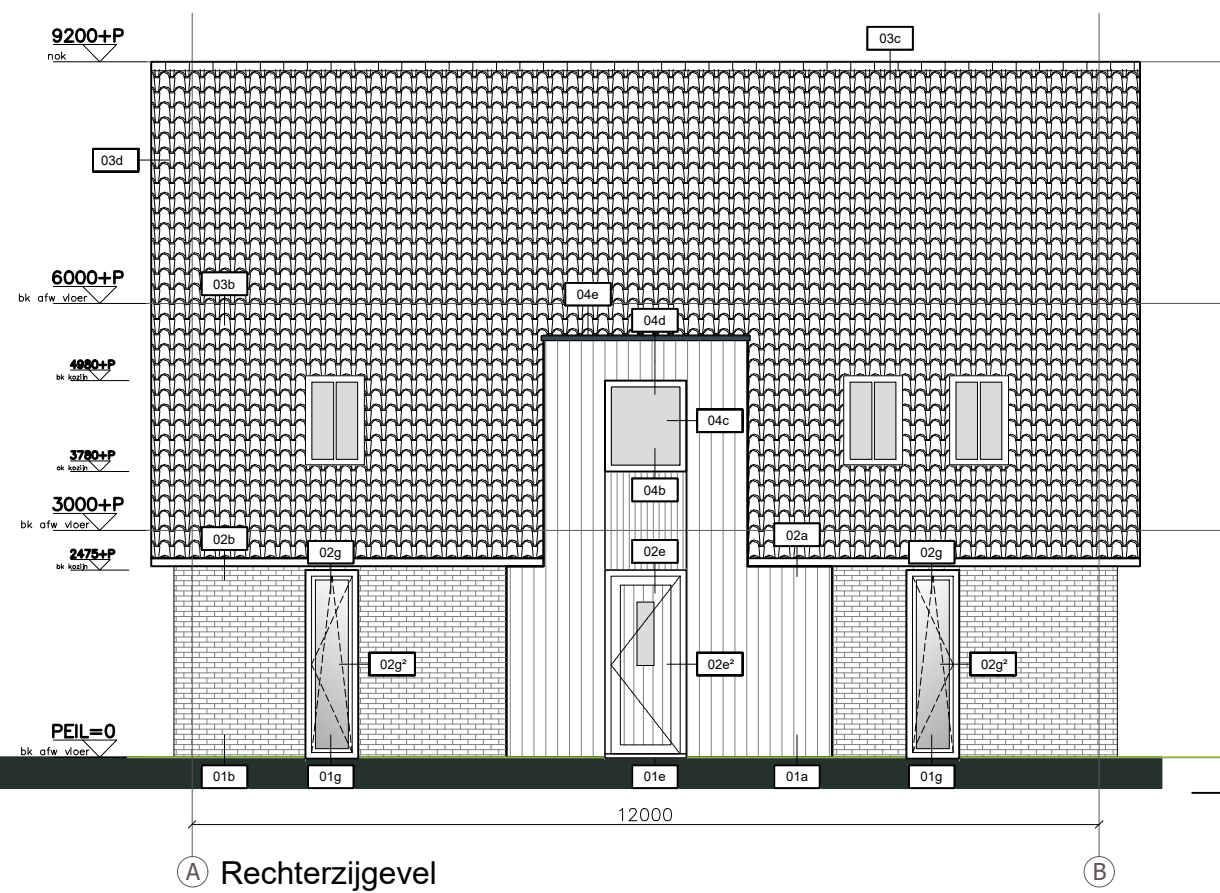


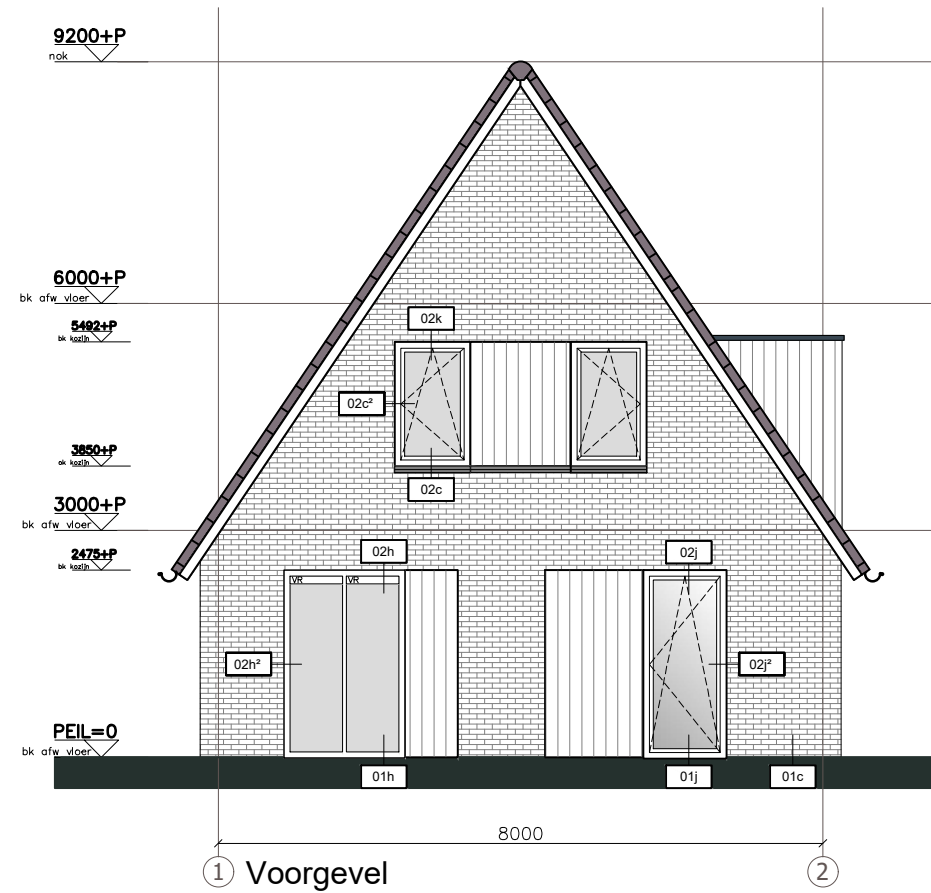

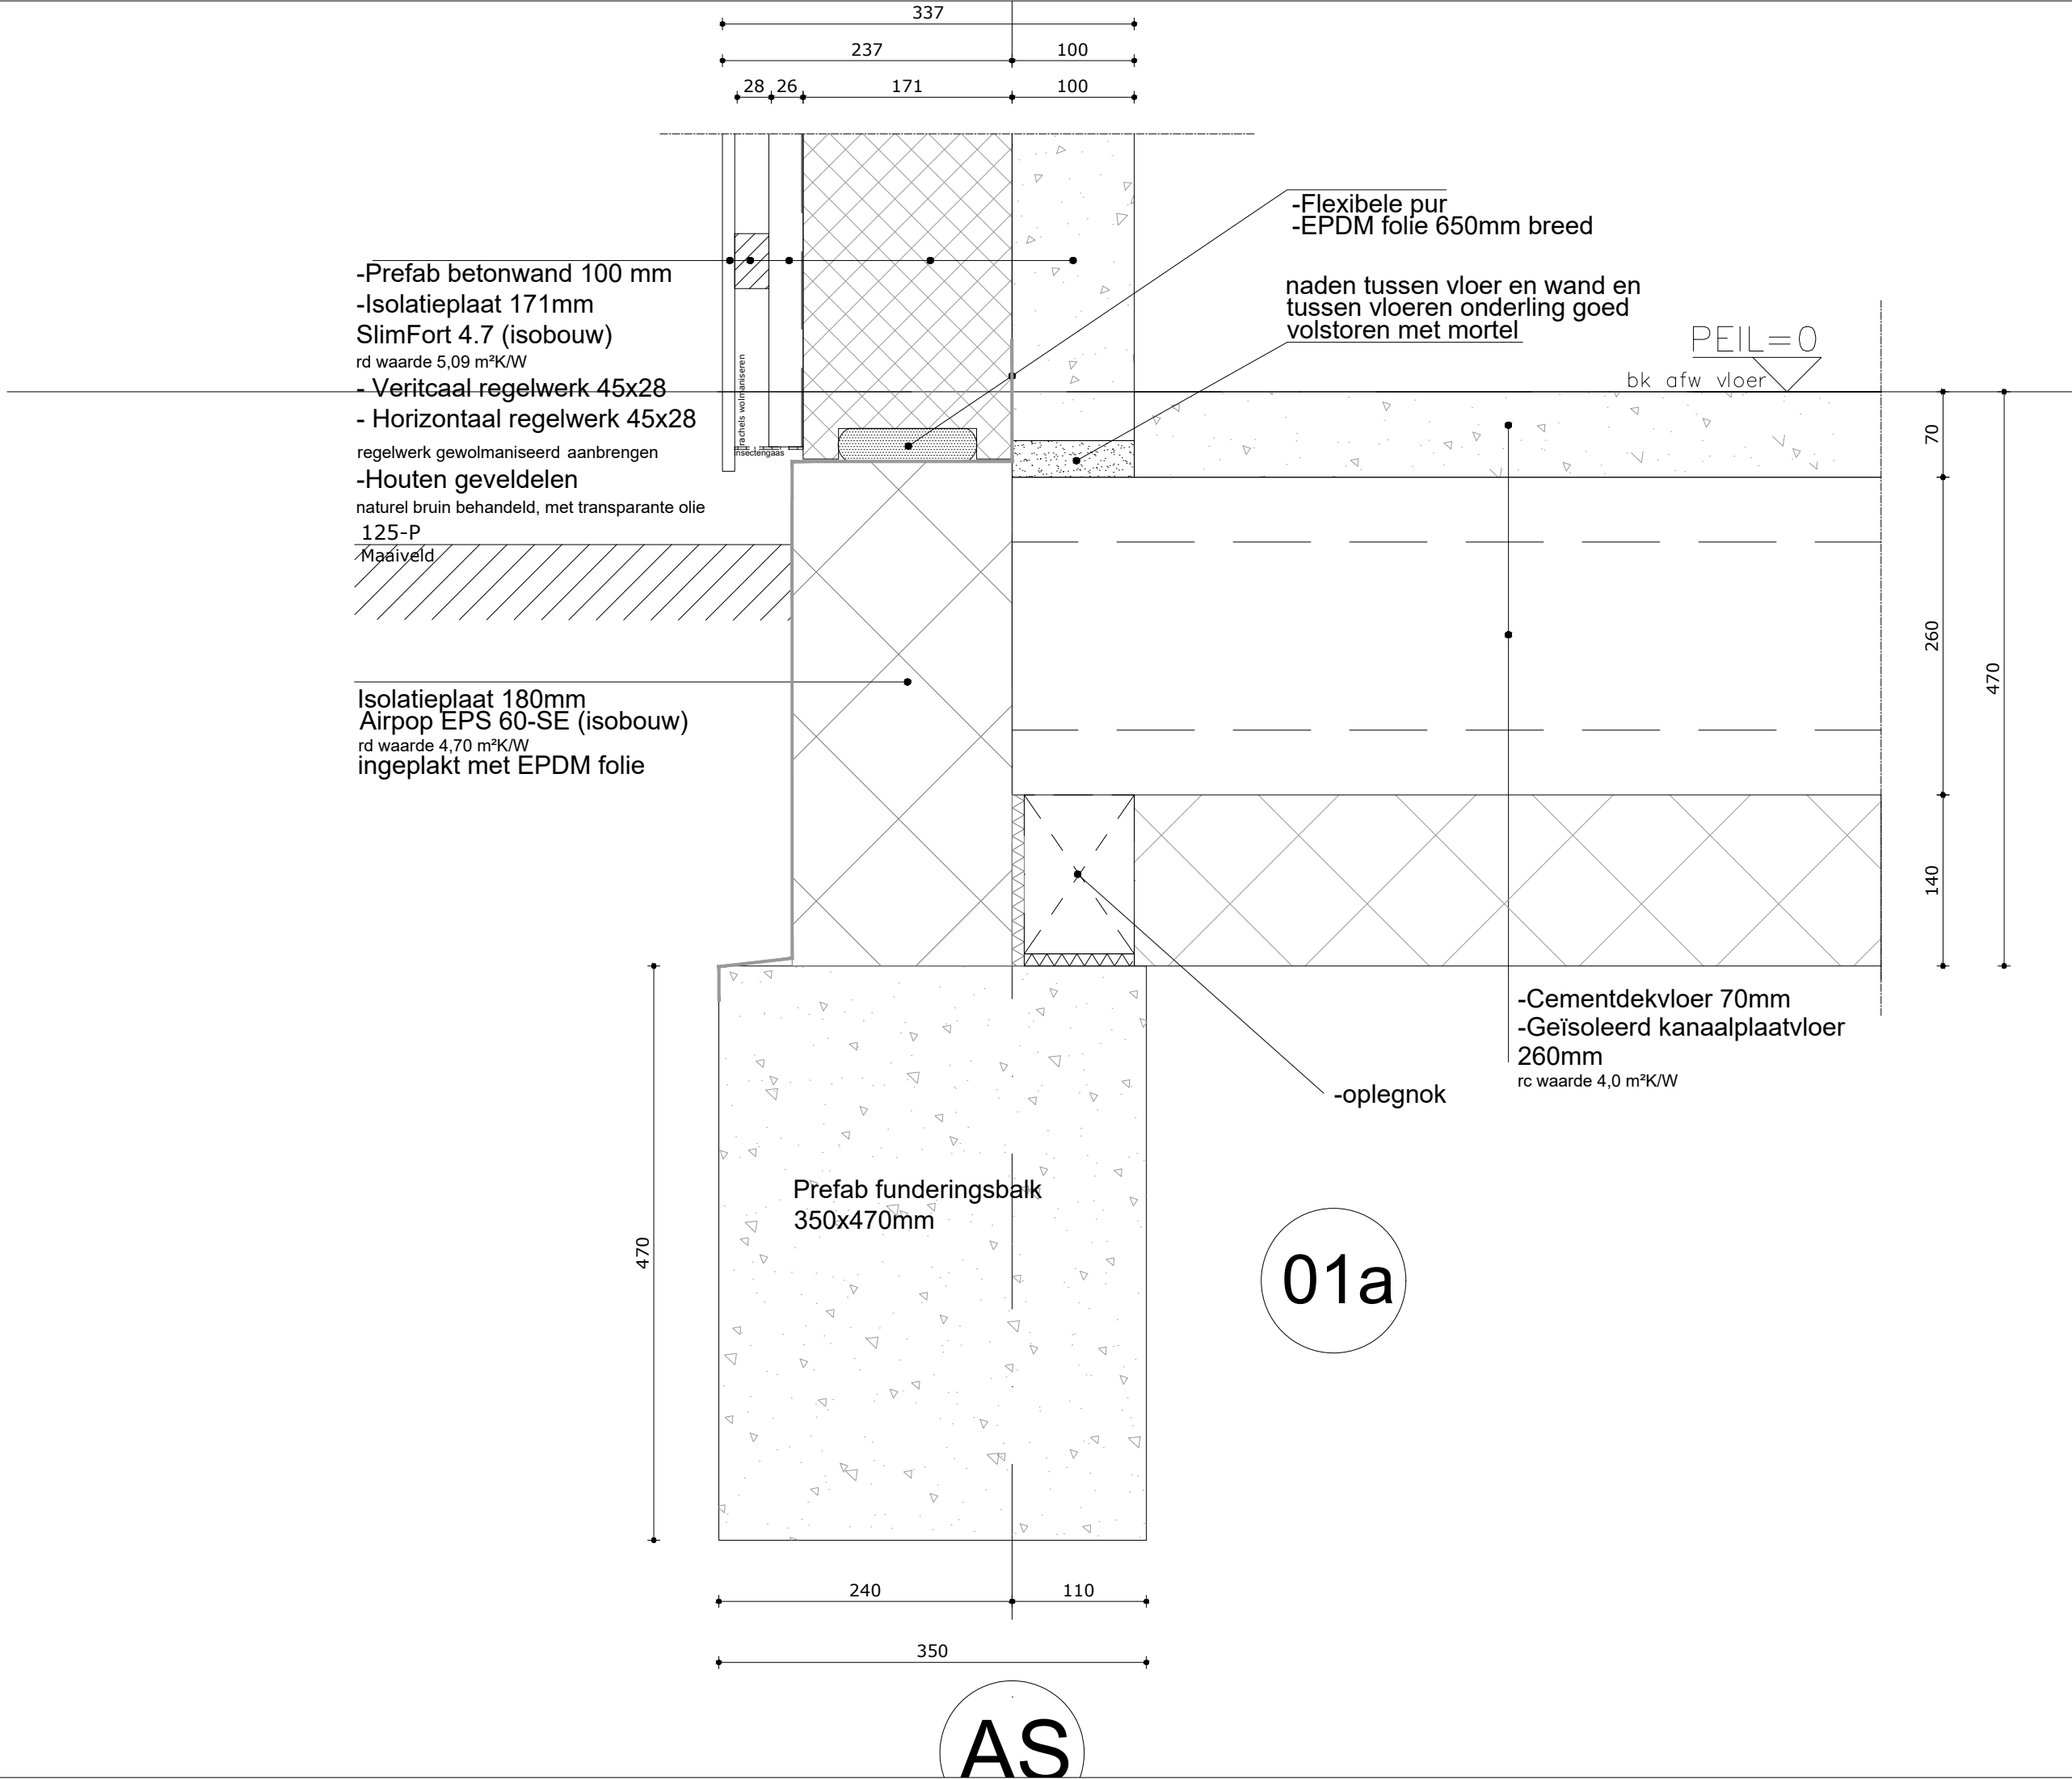

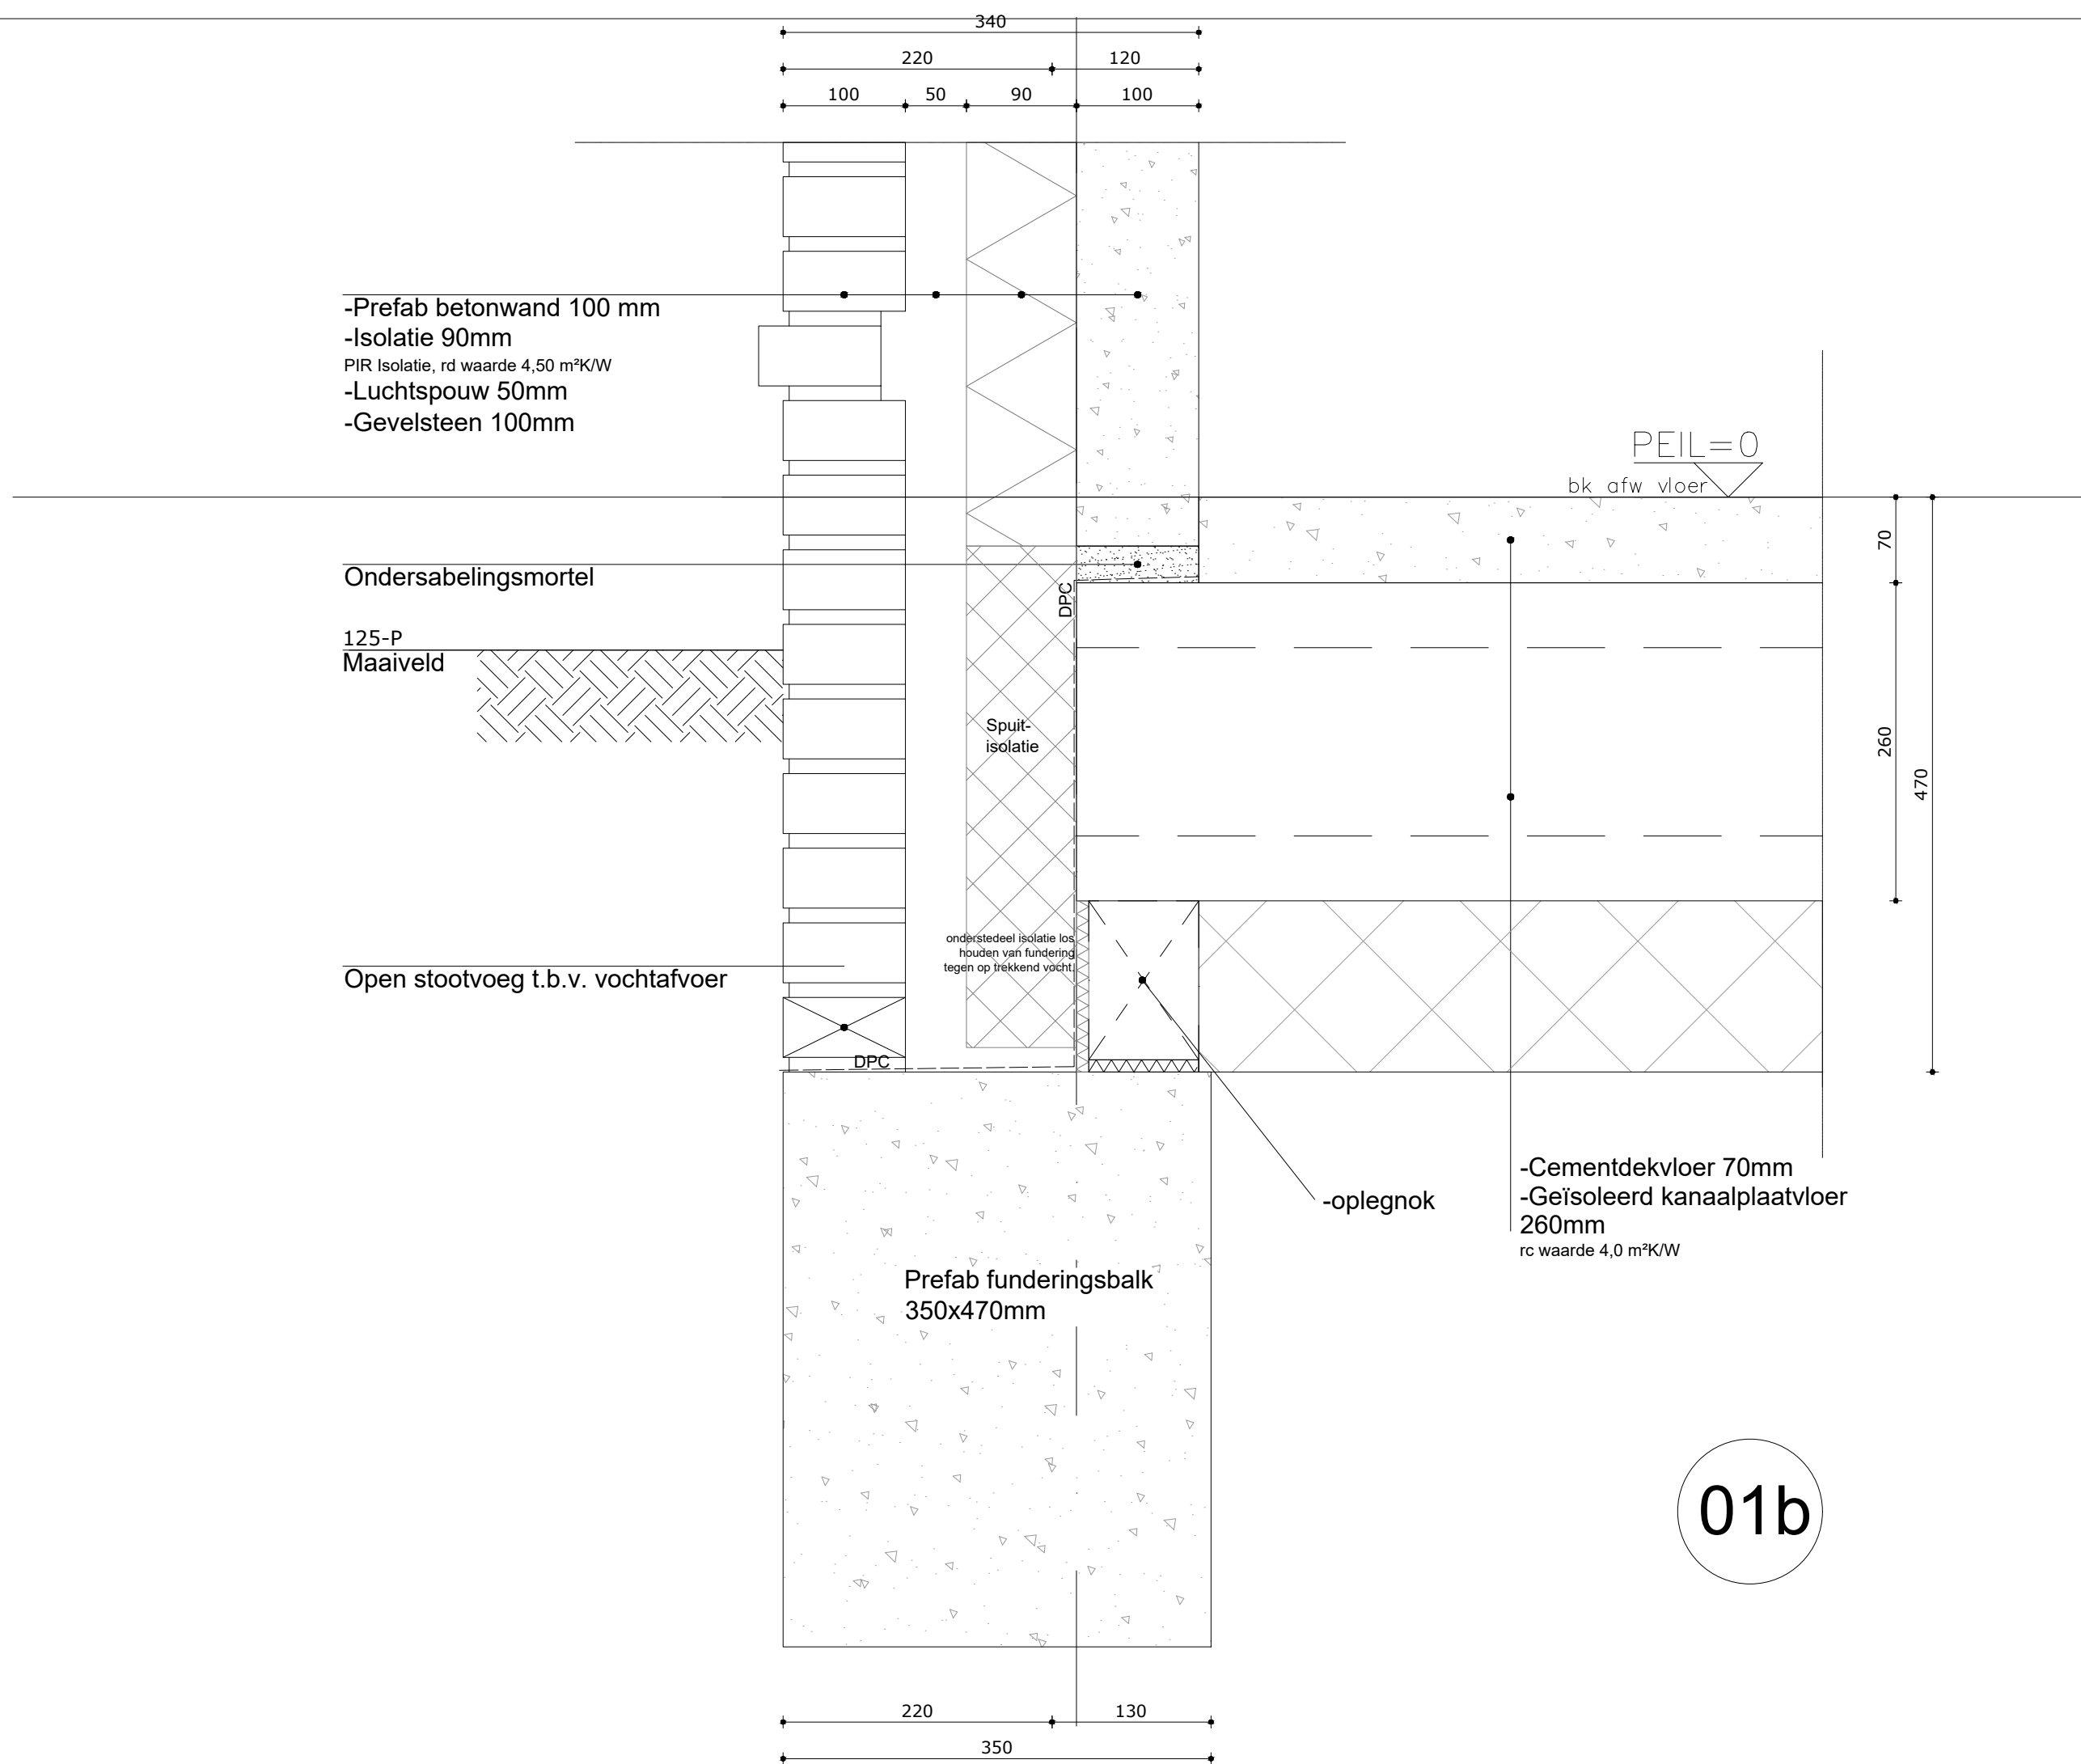

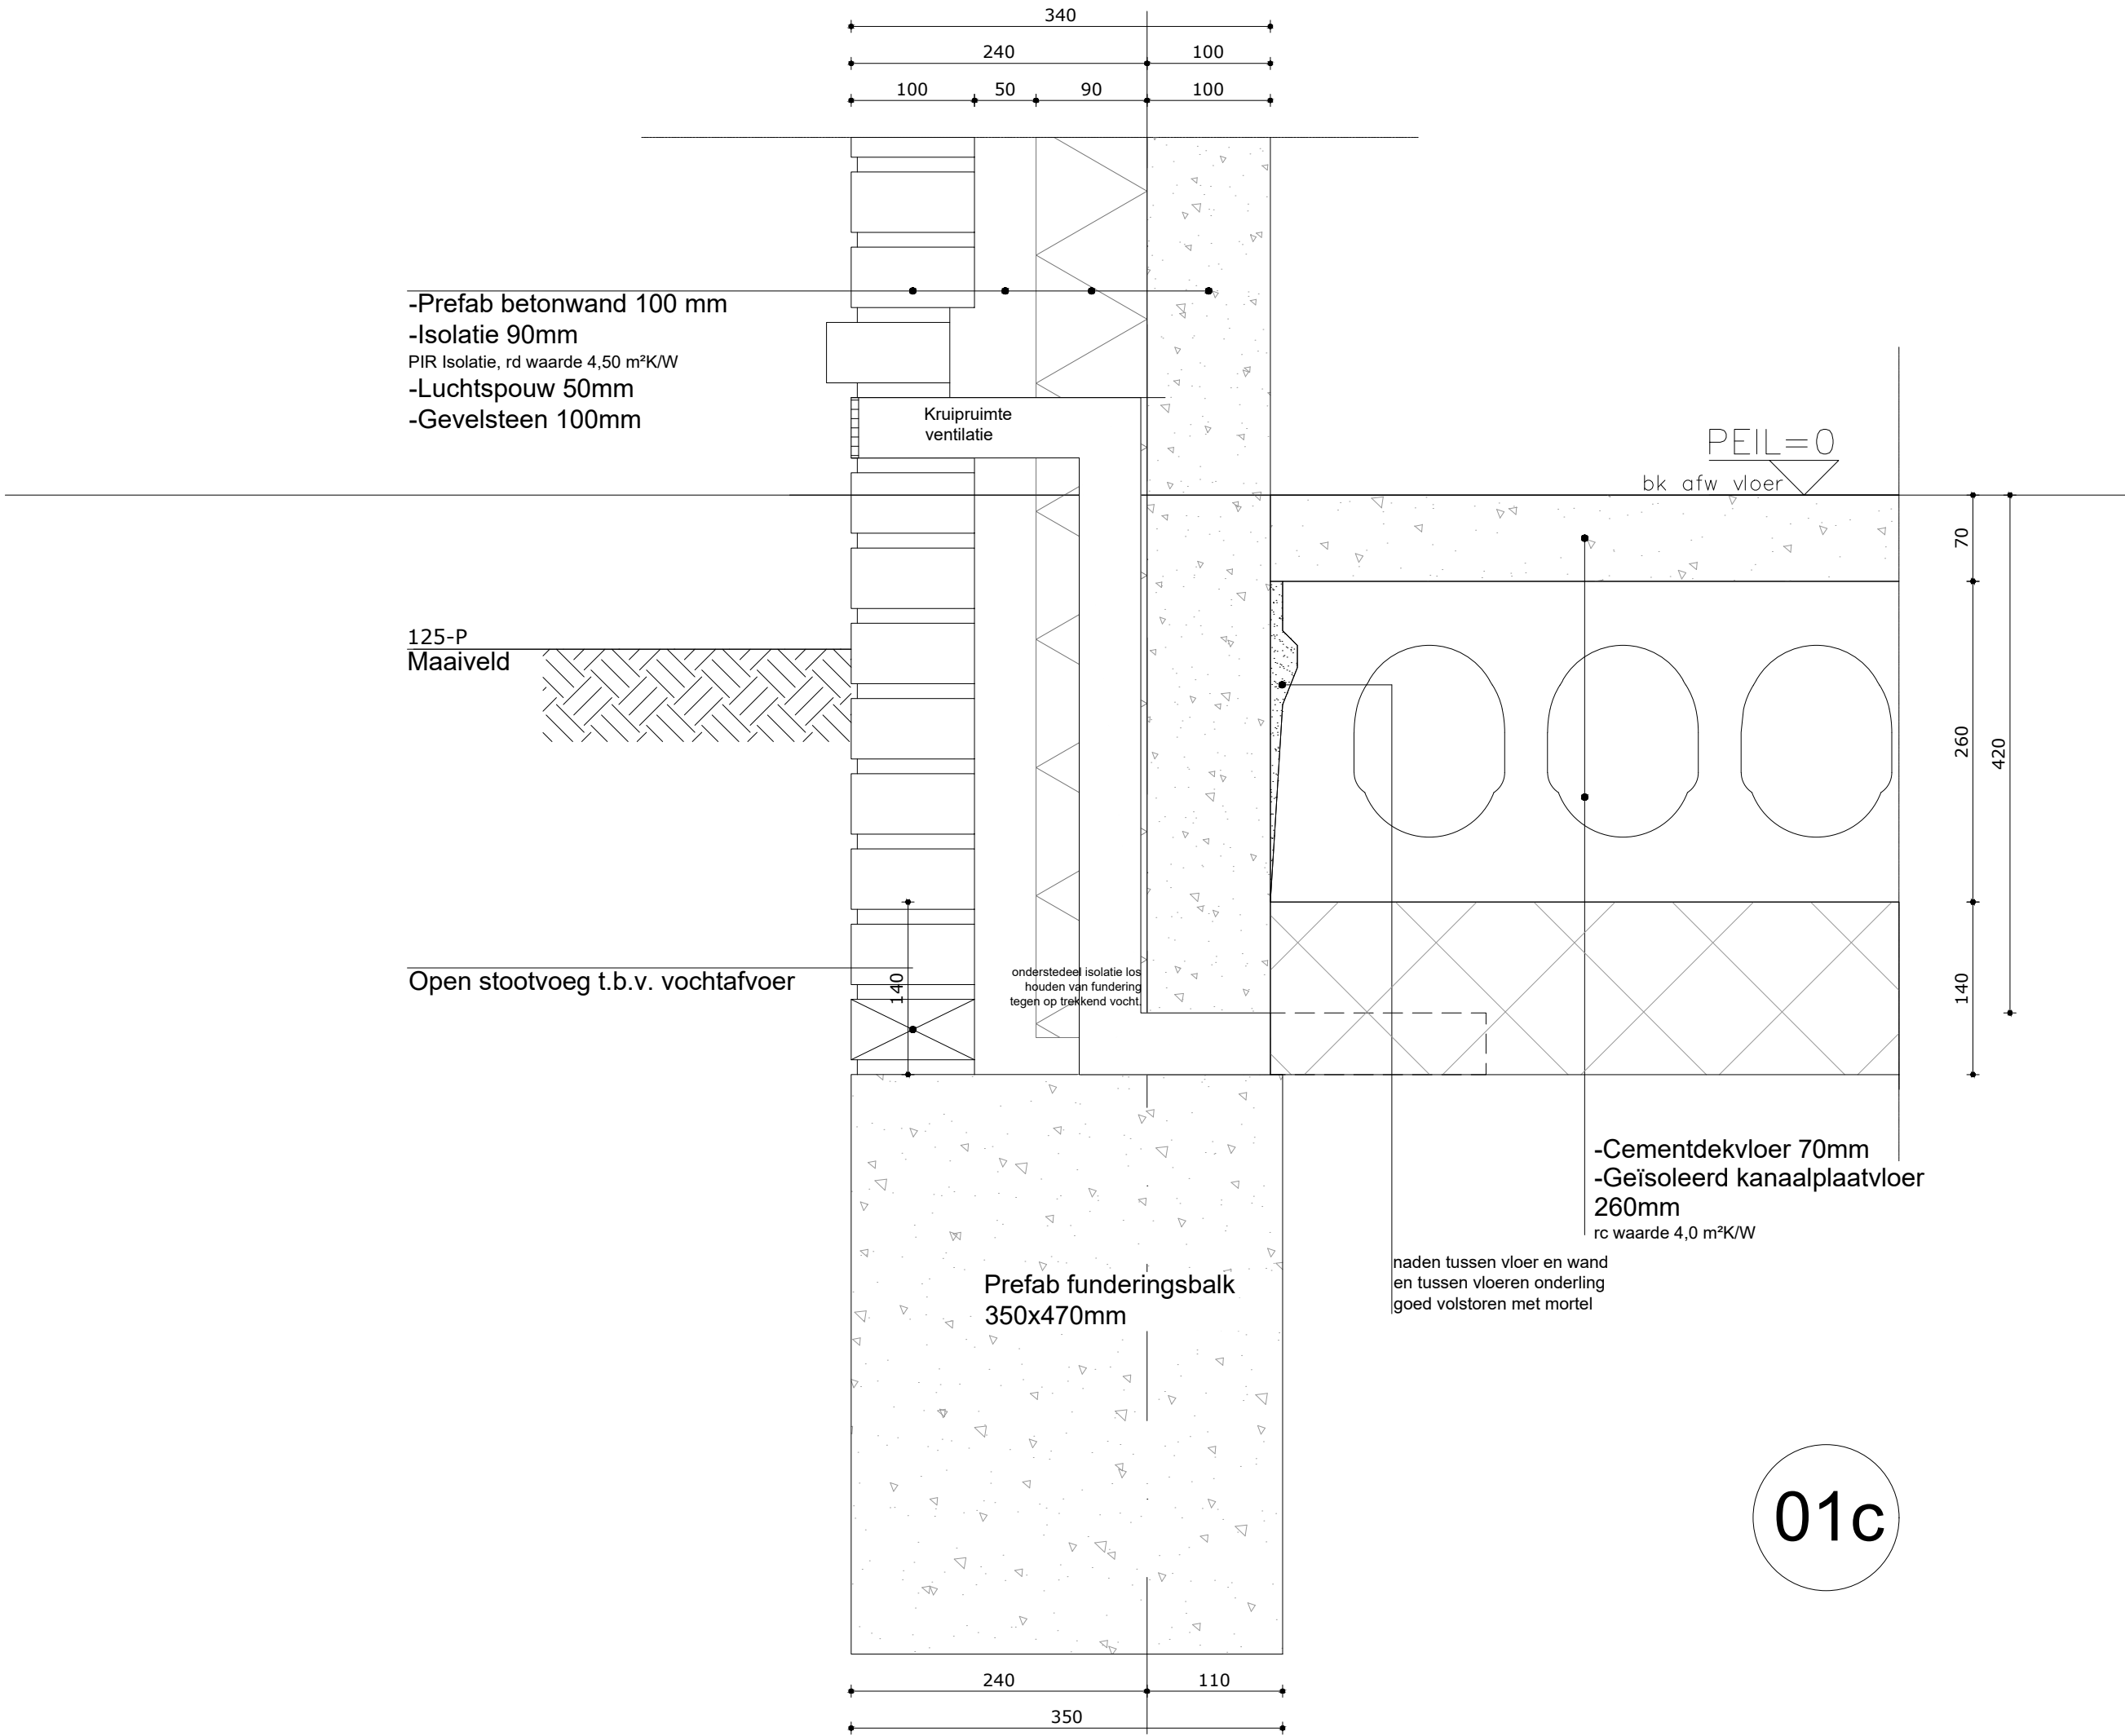

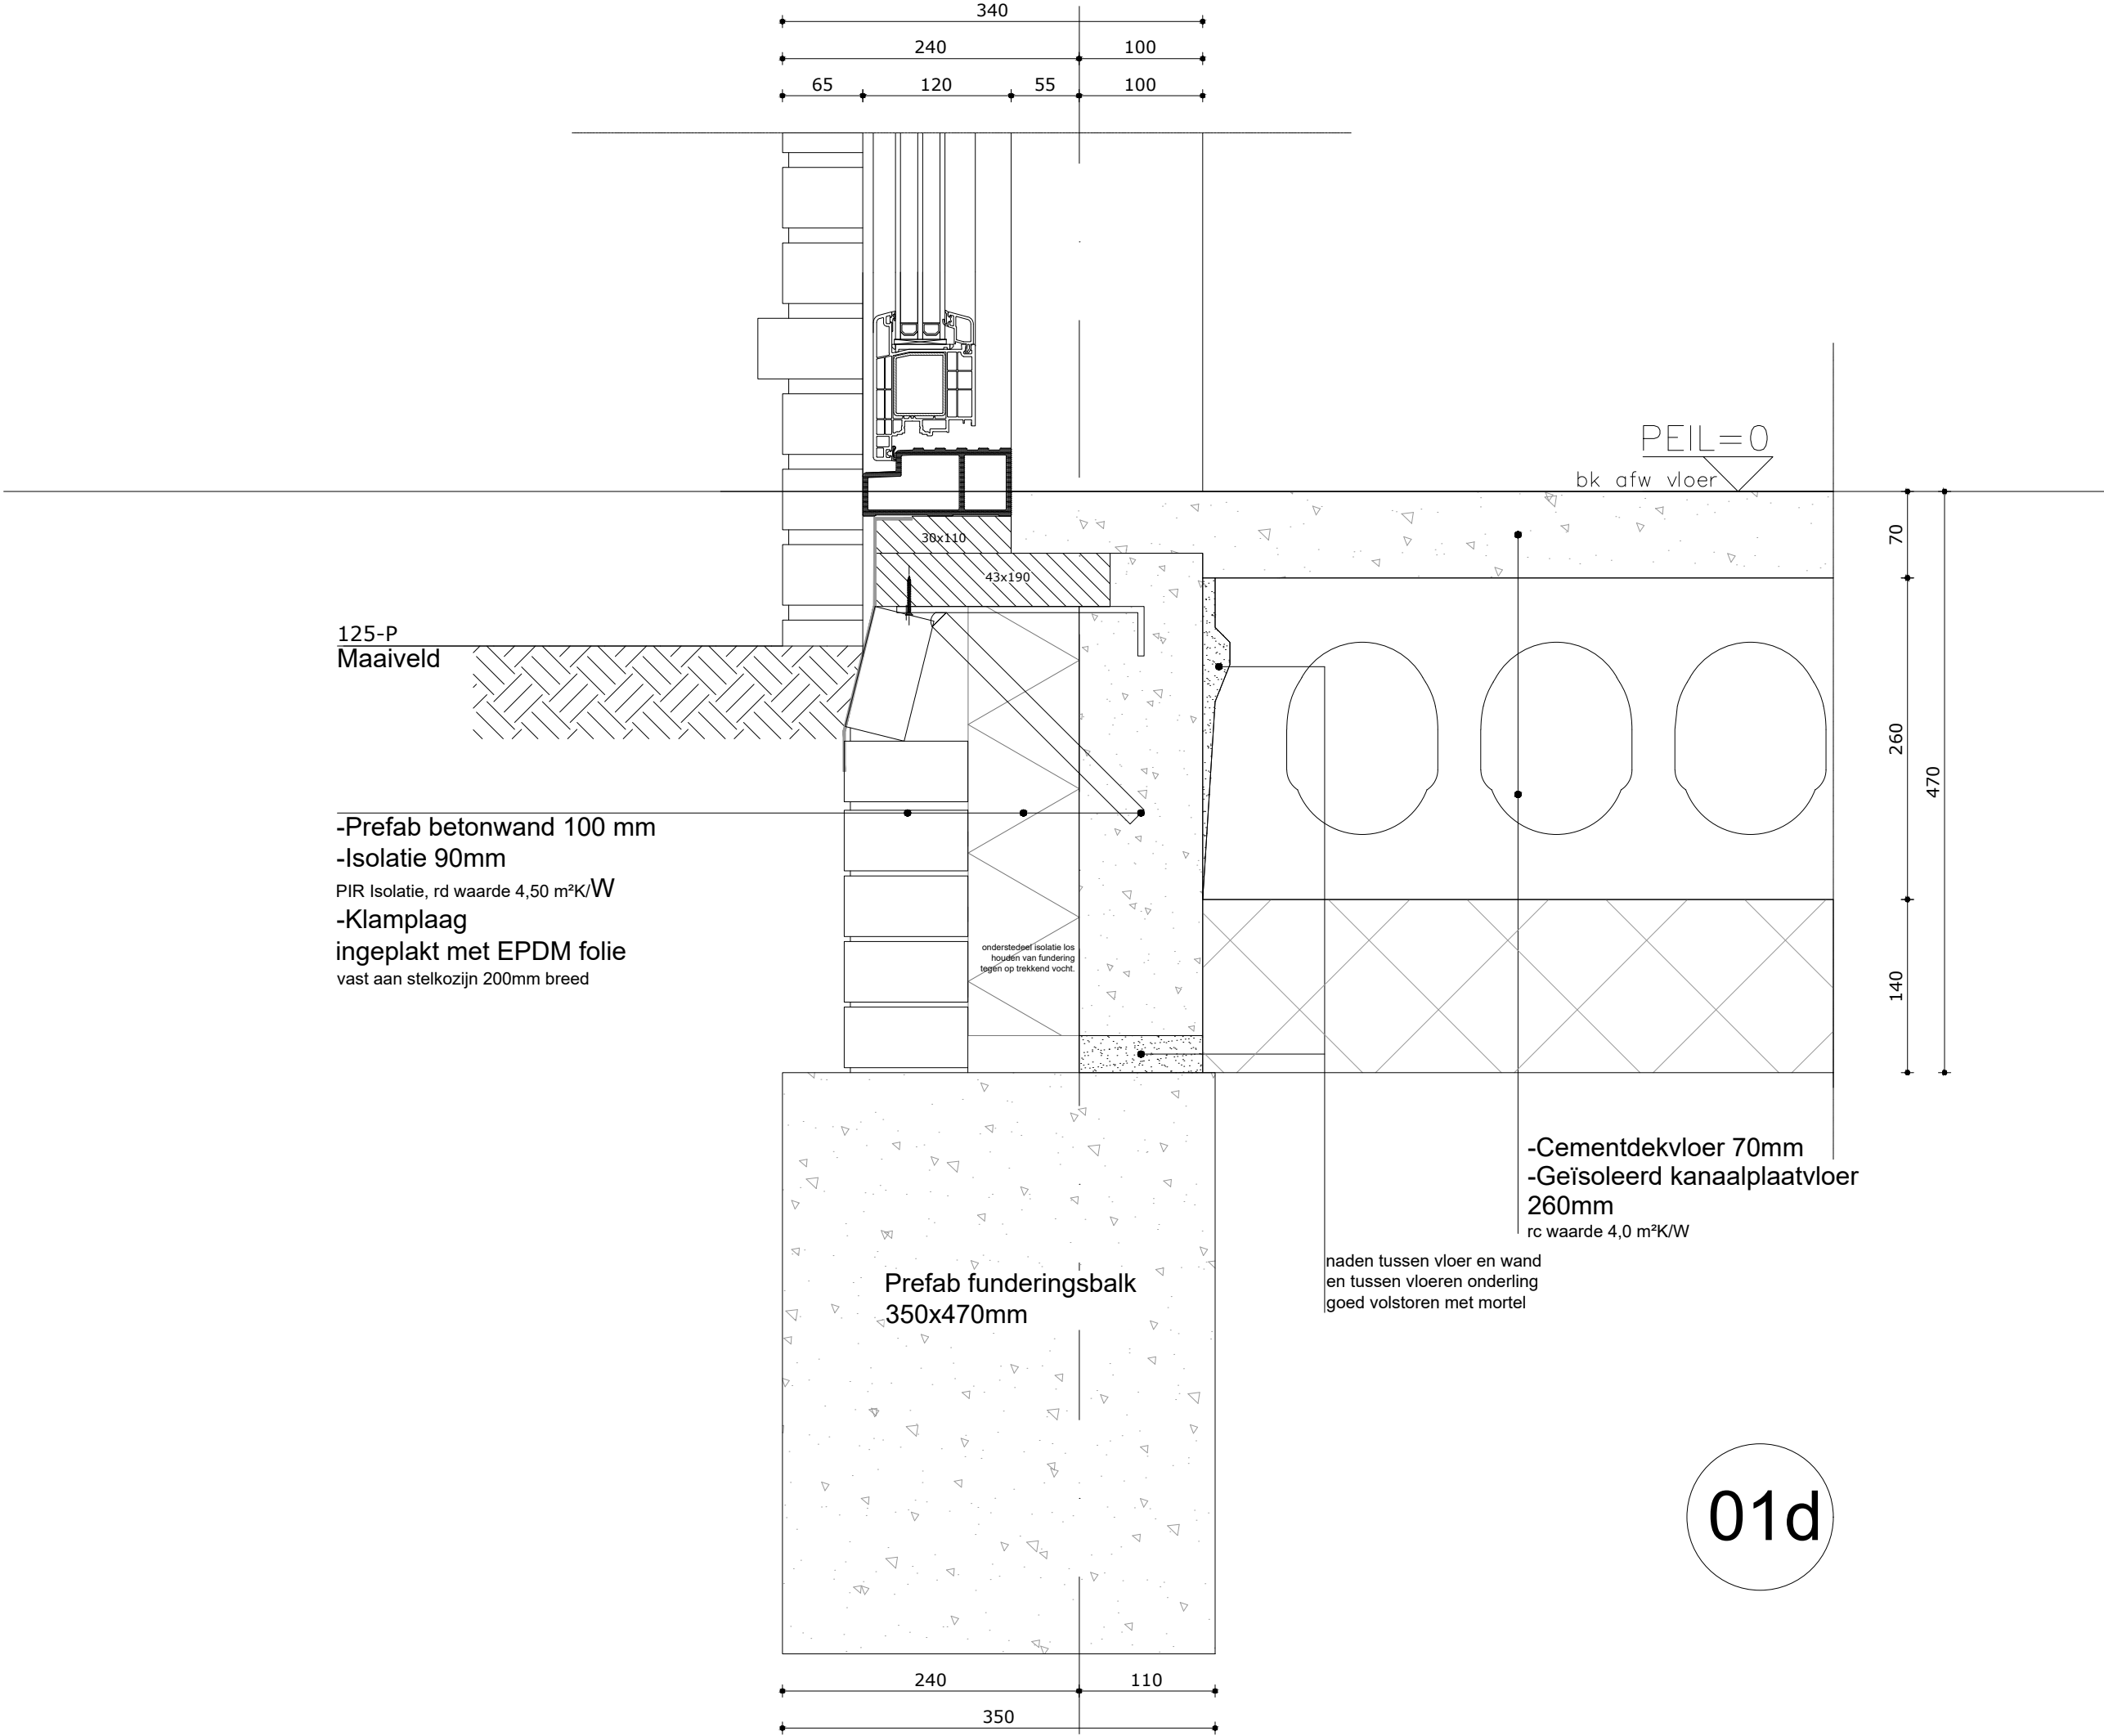

125-P
Maaiveld


-Prefab betonwand 100 mm
-Isolatie 90mm
PIR Isolatie, rd waarde 4,50 m²K/W
-Klamplaag
ingeplakt met EPDM folie
vast aan stelkozijn 200mm breed

Prefab funderingsbalk
350x470mm


-Cementdekvloer 70mm
-Geïsoleerd kanaalplaatvloer
260mm
rc waarde 4,0 m²K/W


naden tussen vloer en wand
en tussen vloeren onderling
goed volstoren met mortel

01d

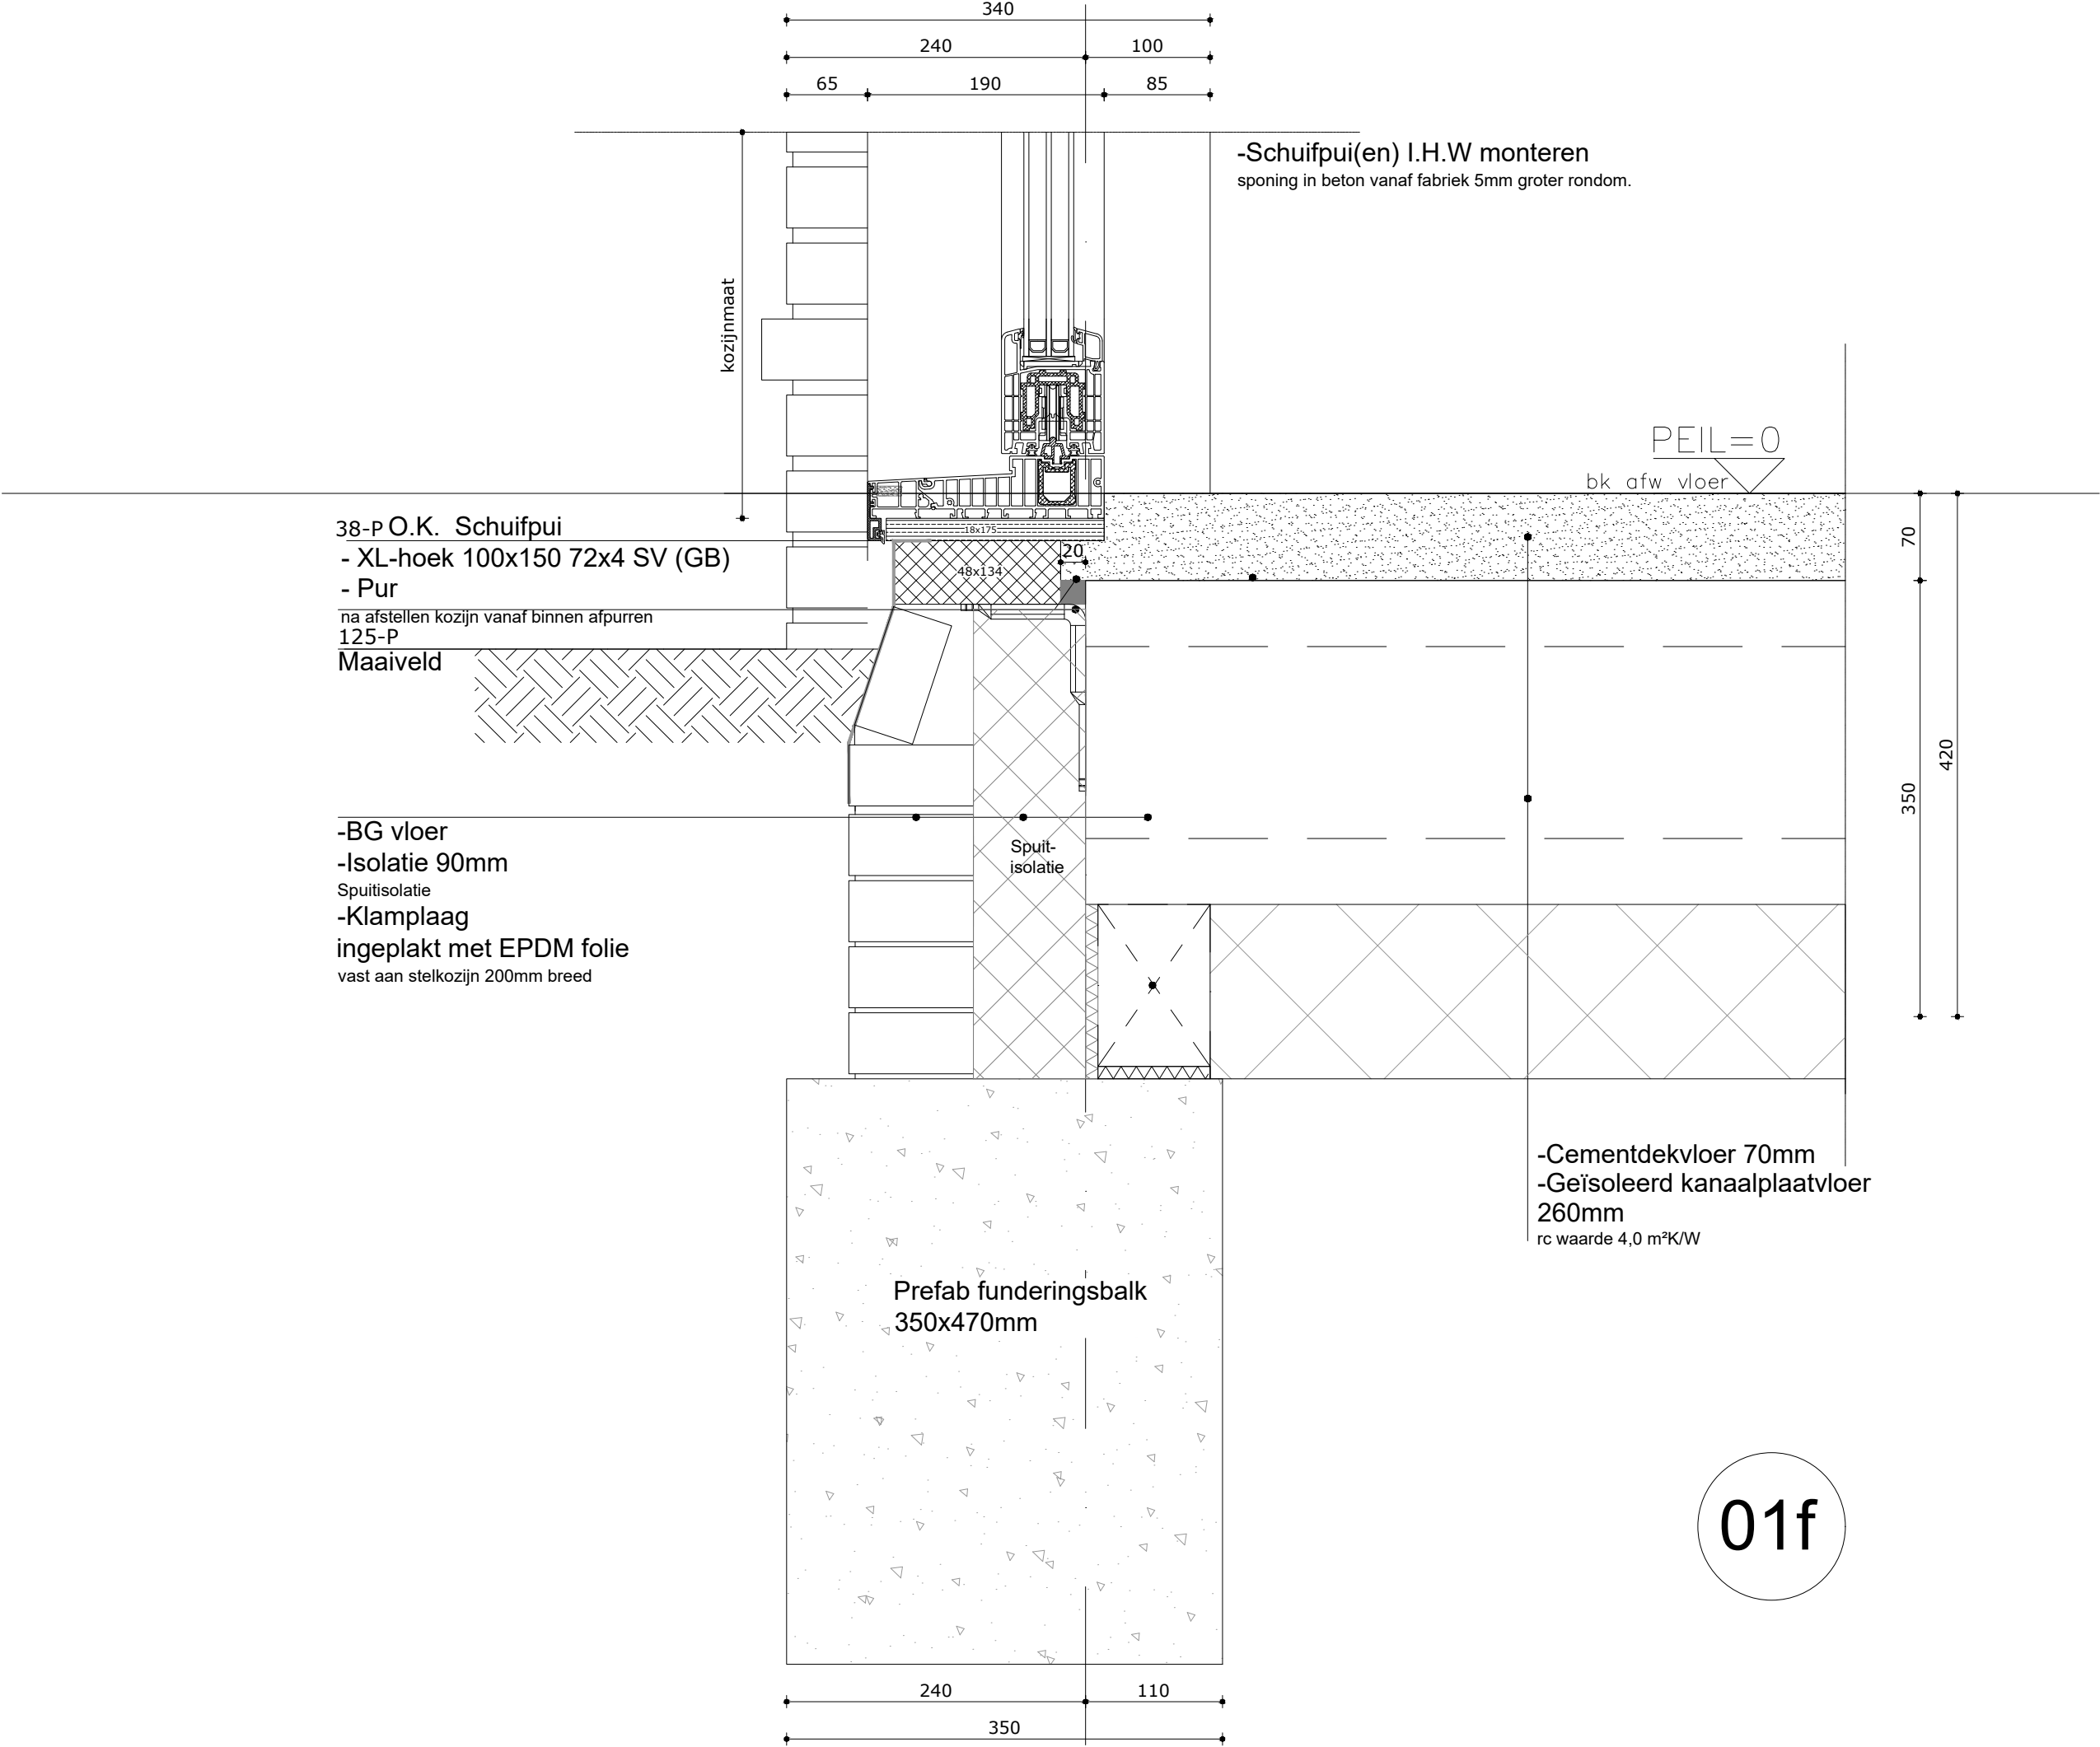


01f

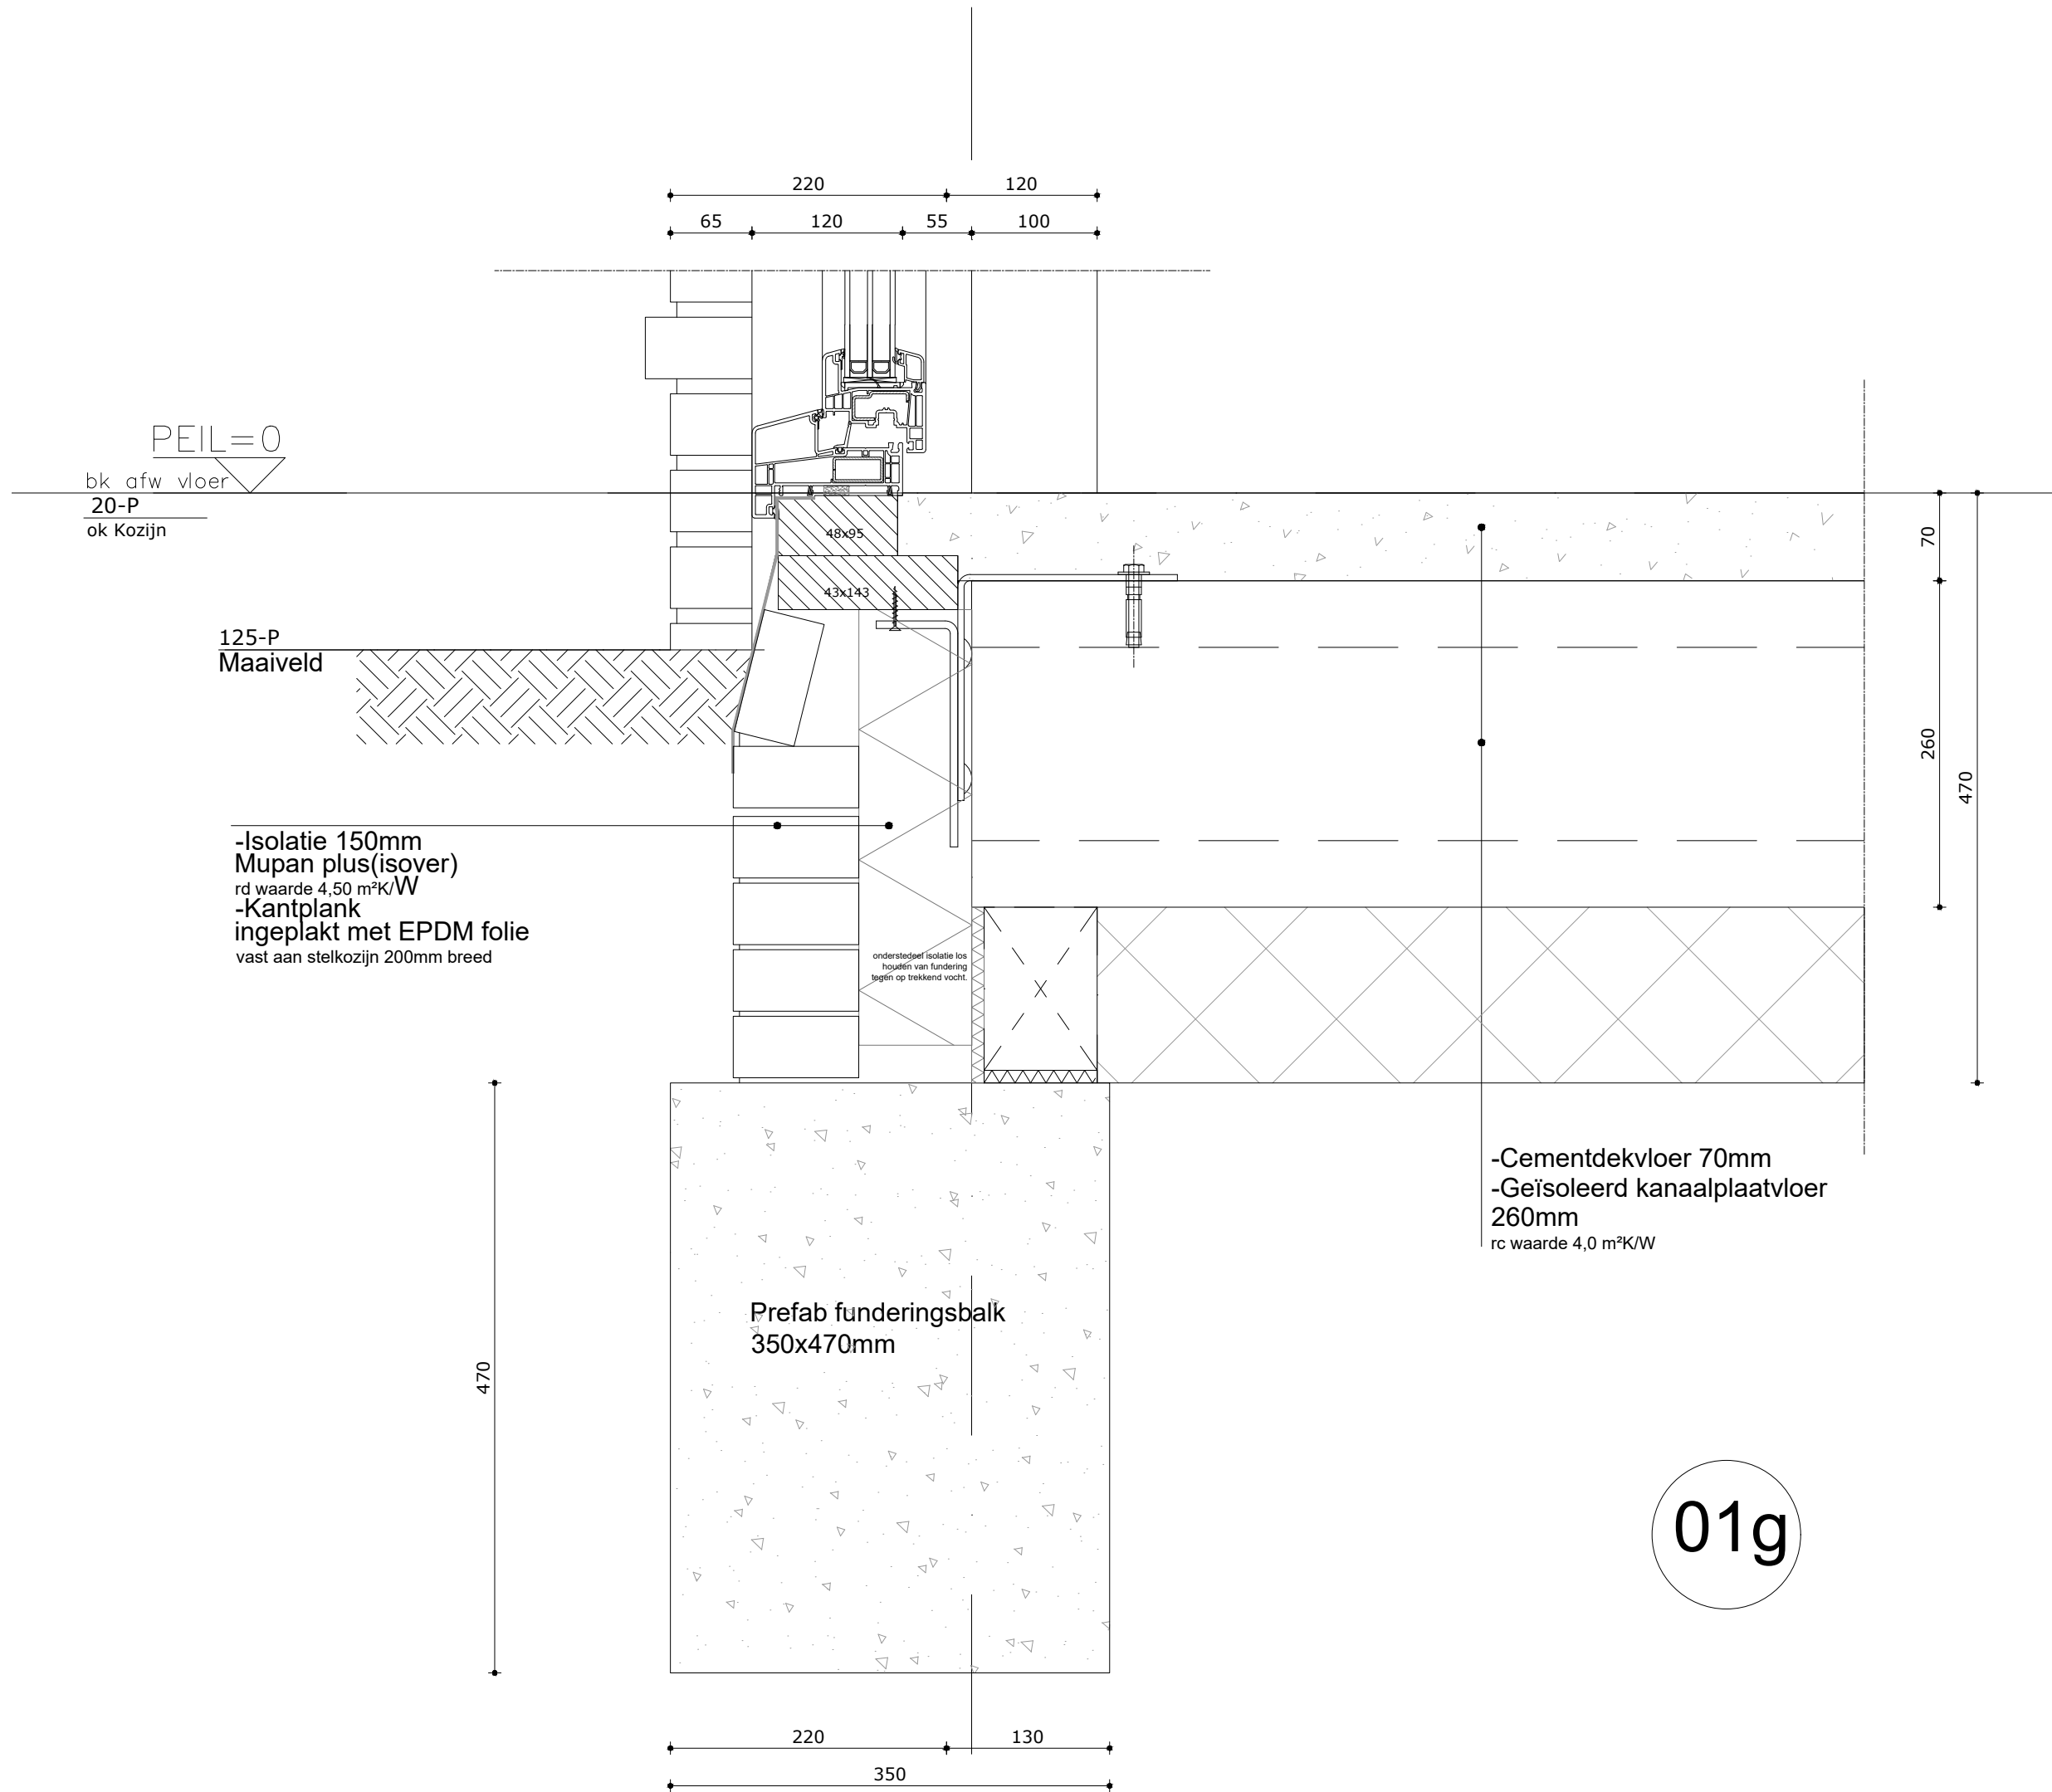

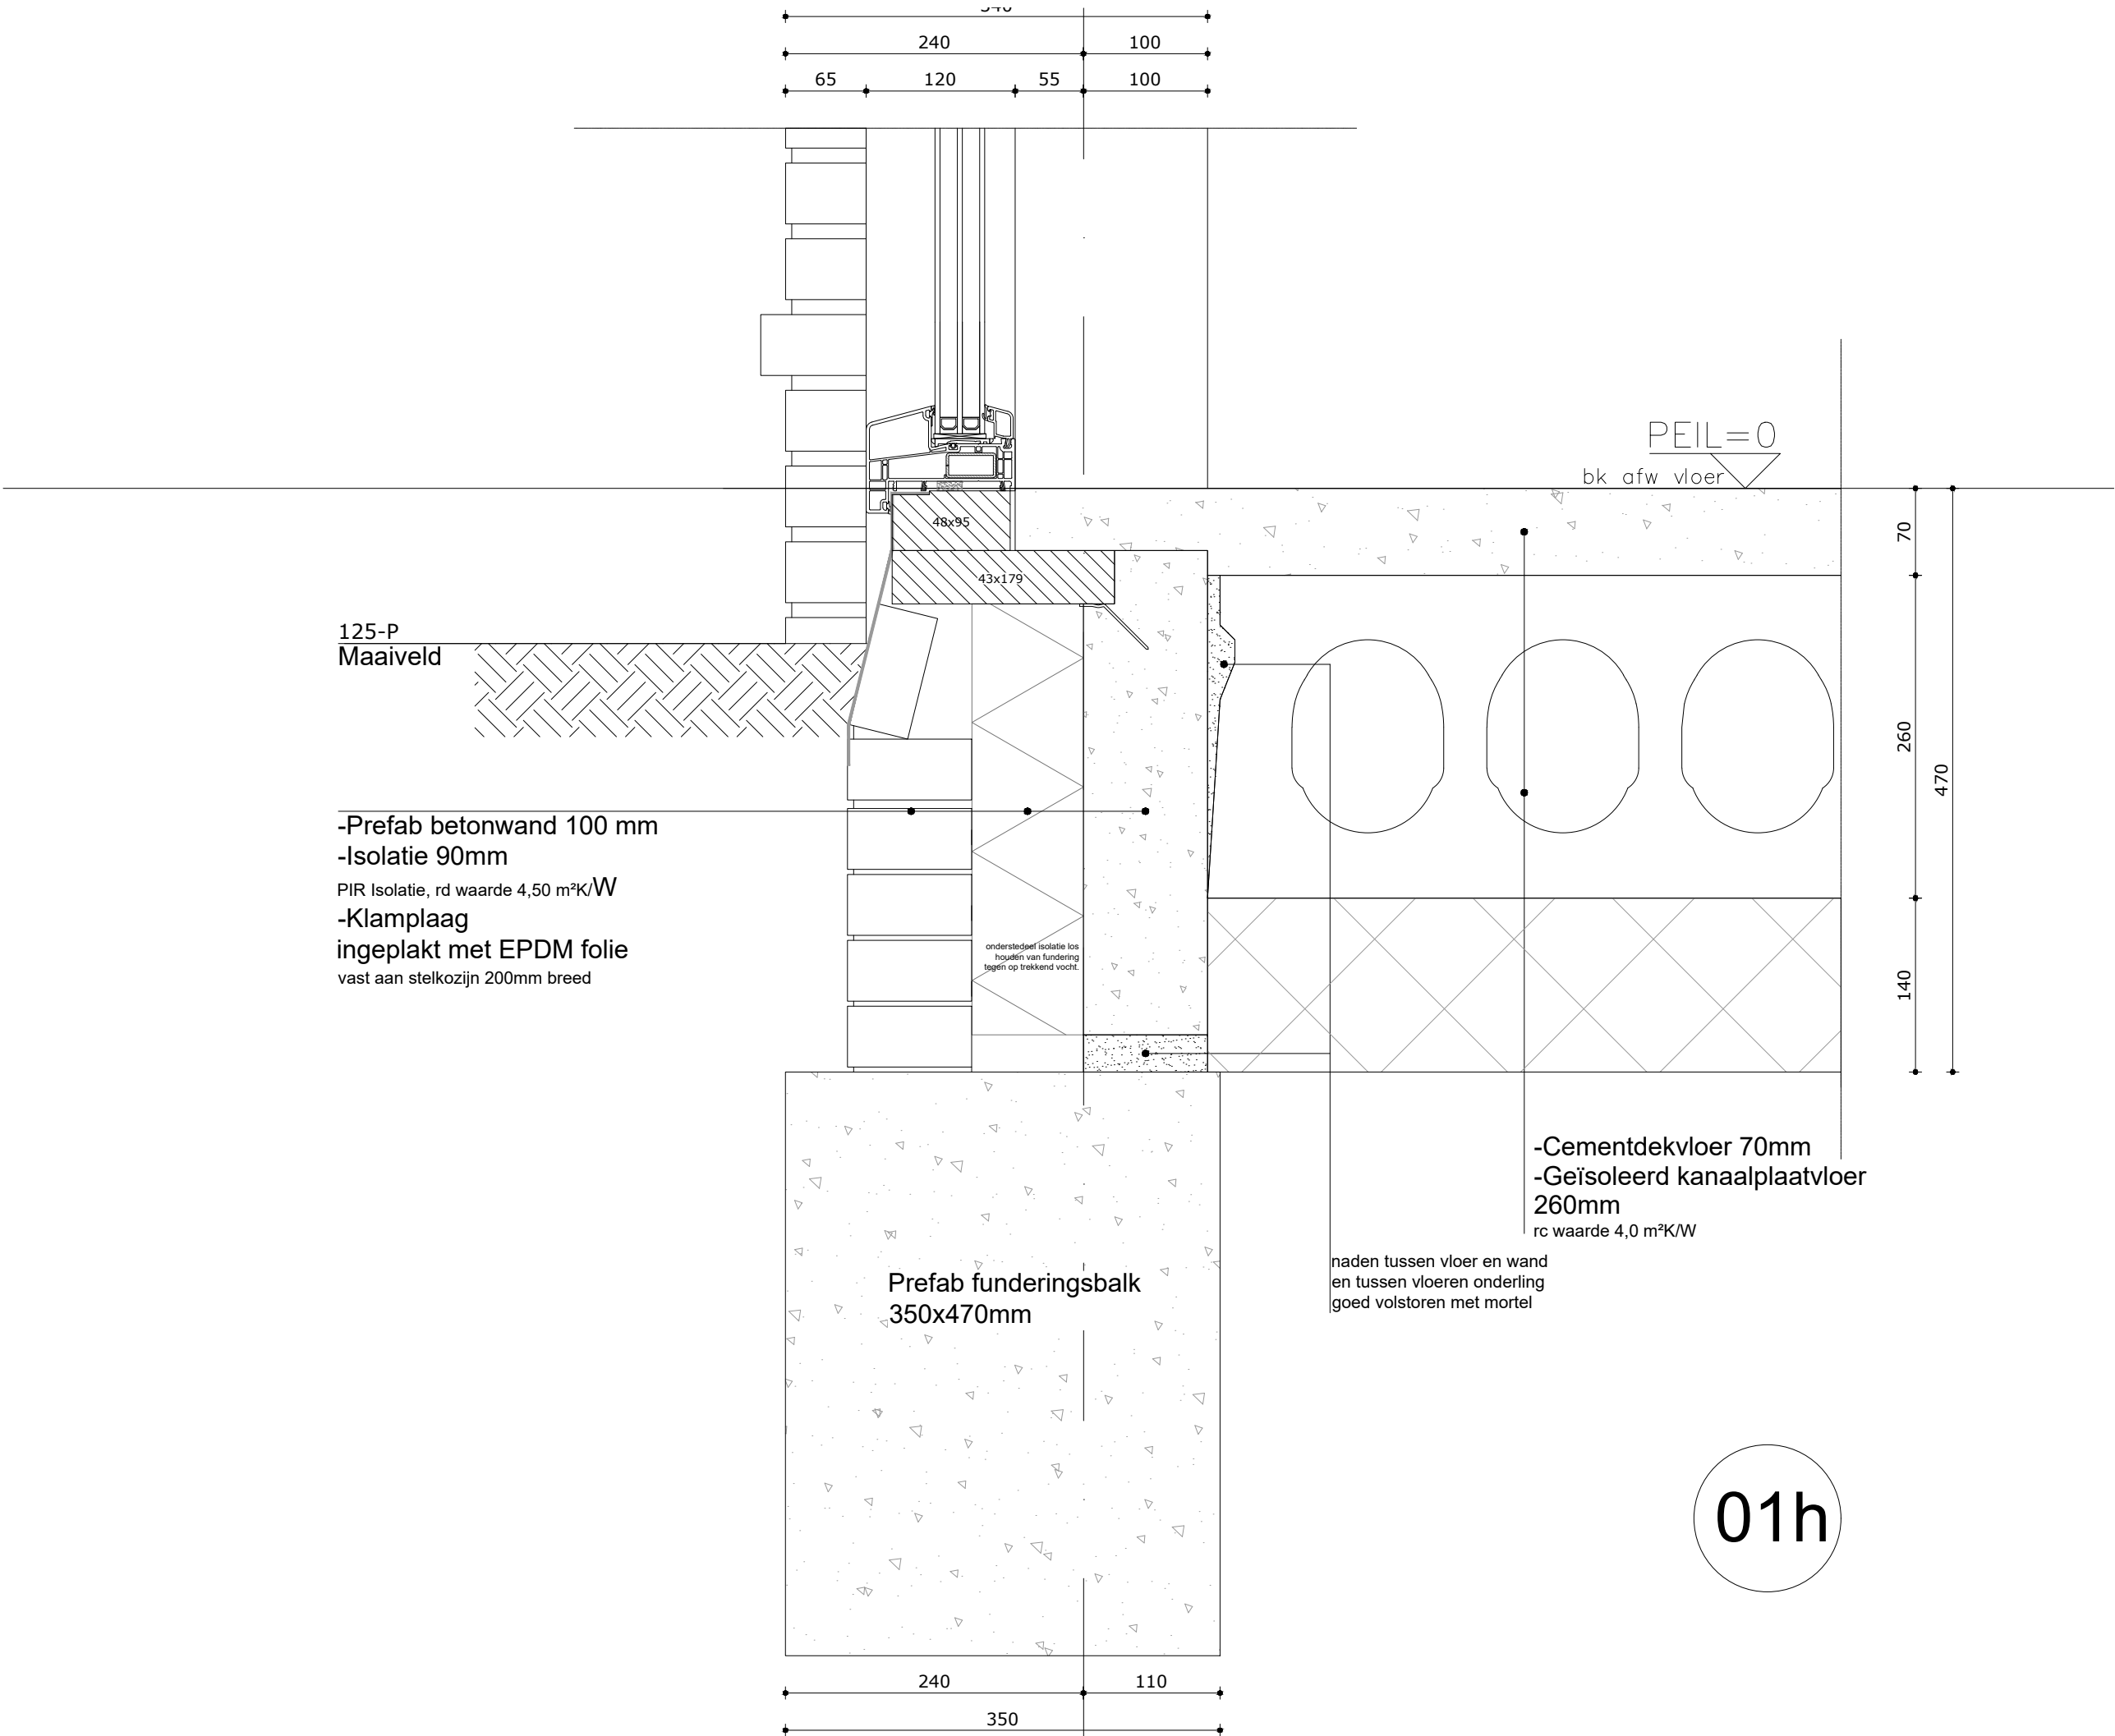

01h

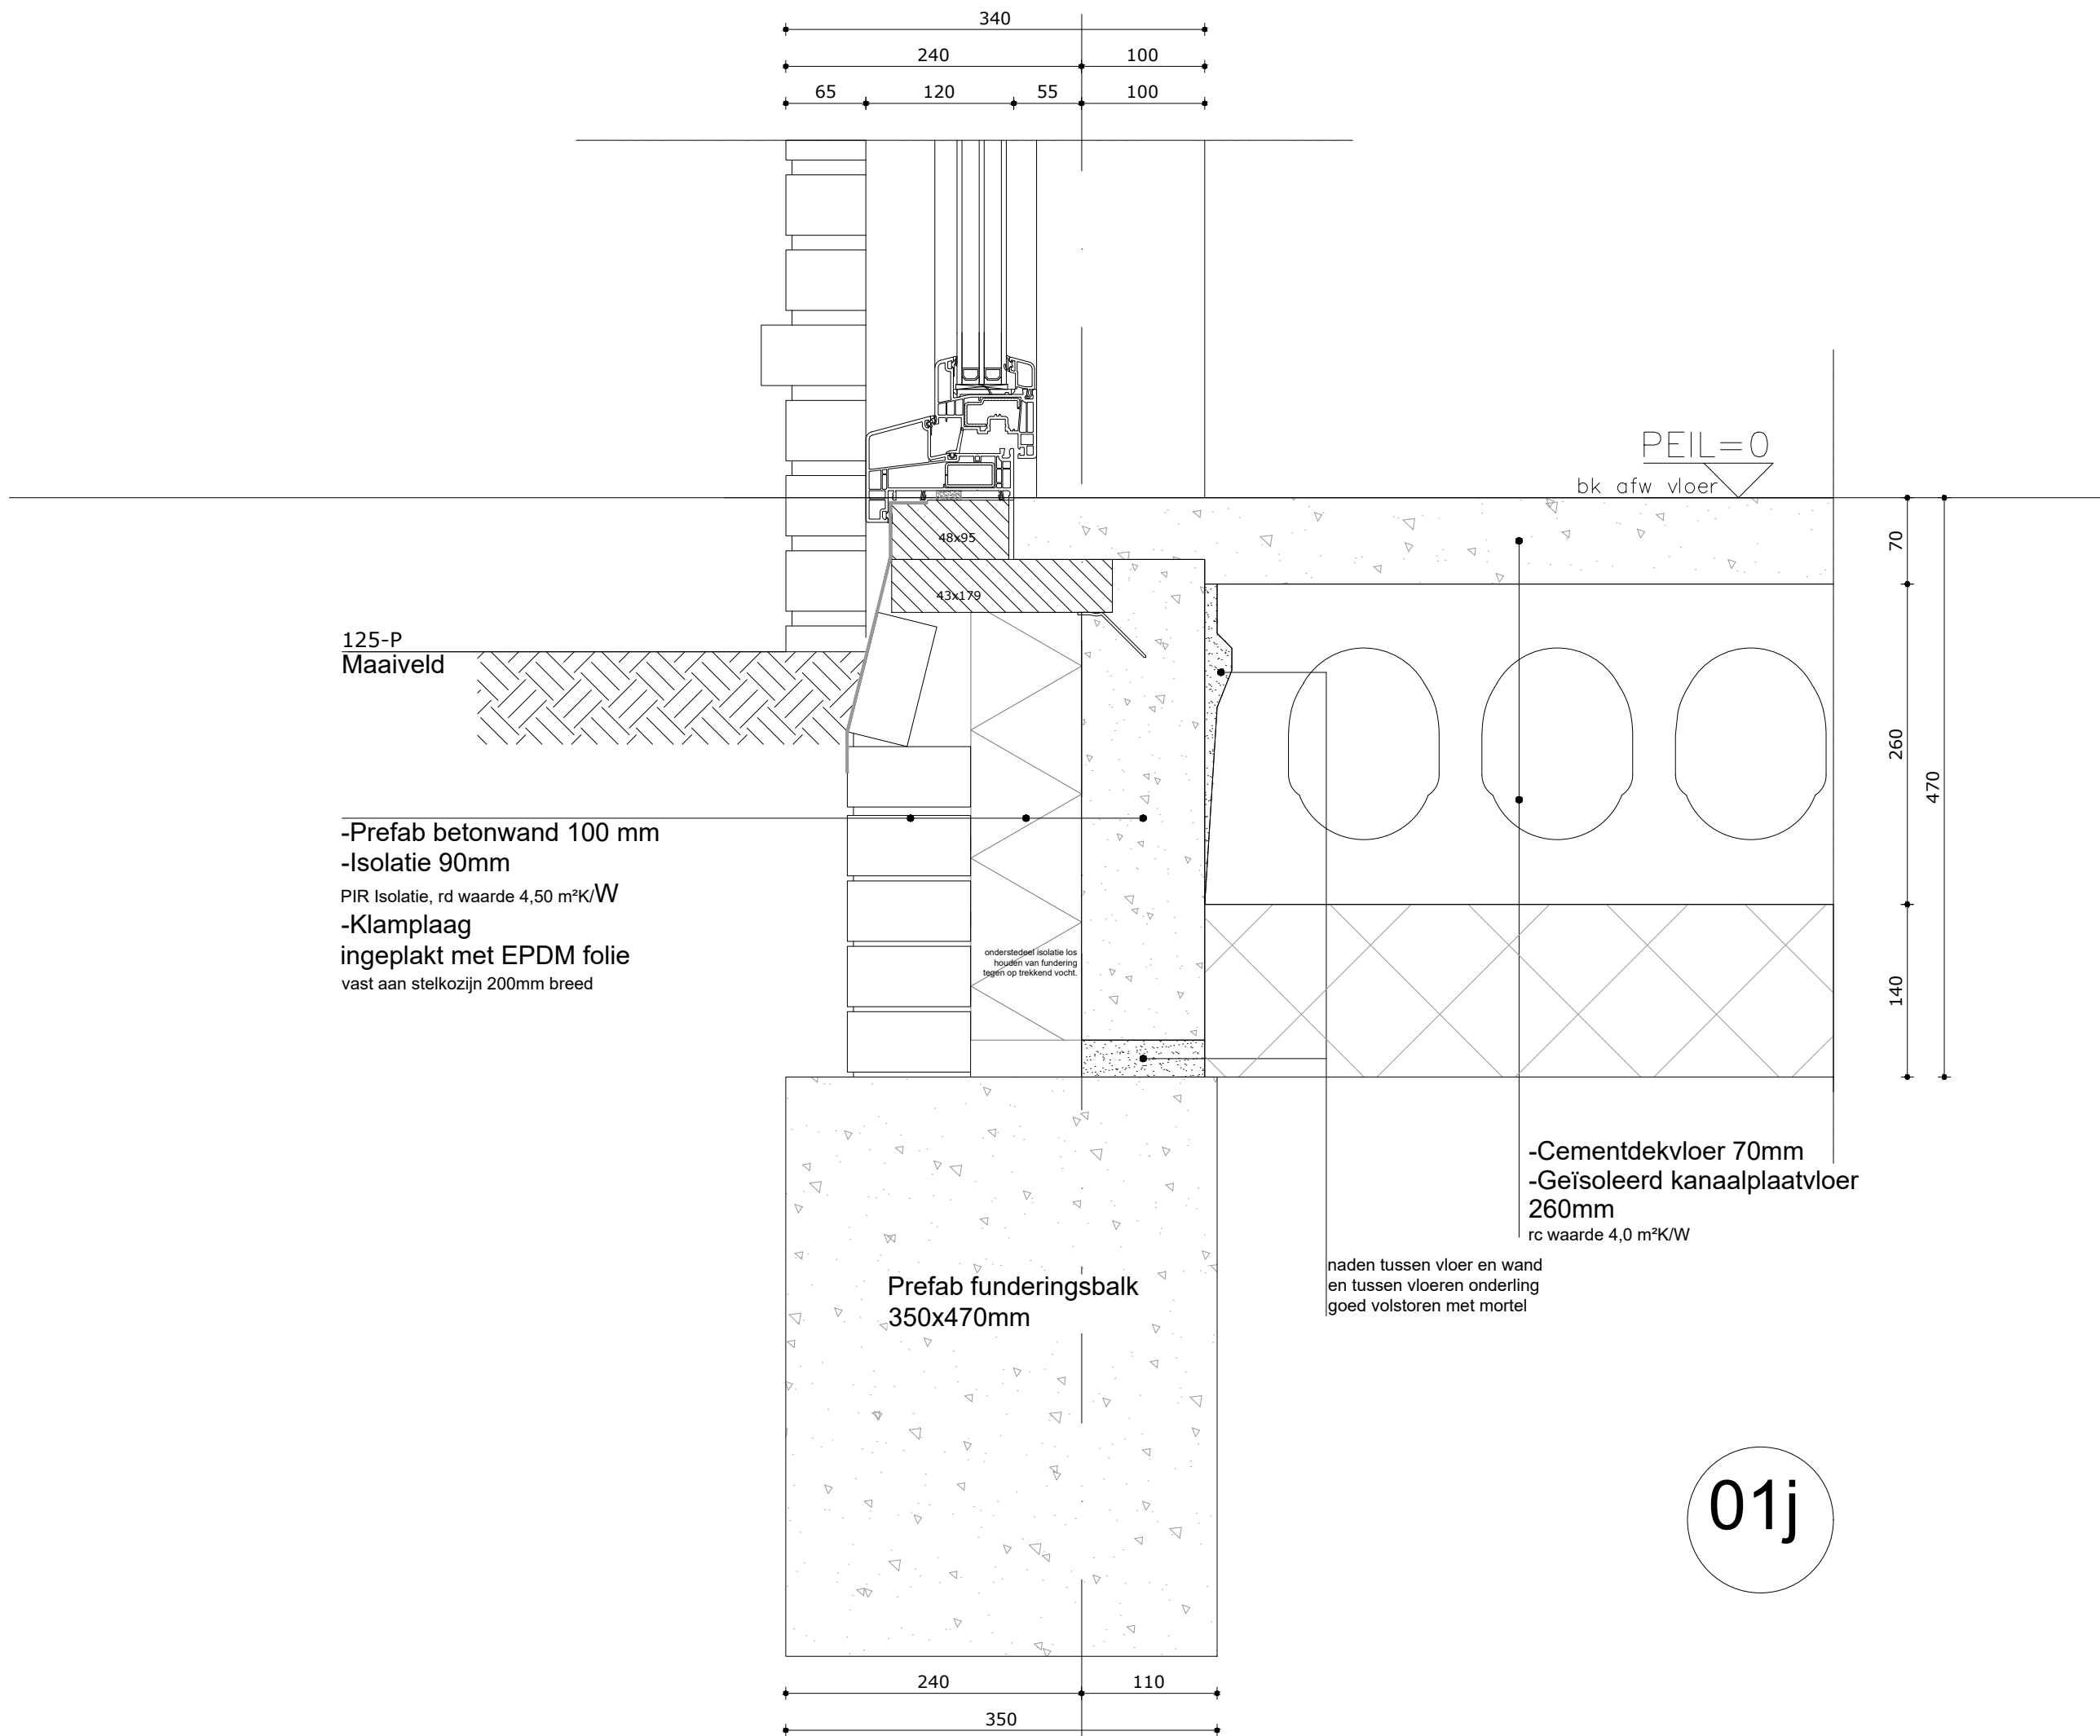

01j

-
- Spaanplaat 11mm, Naturel
 -Isolatie 240mm
 -Sporen 30x245 h.o.h. 610mm
 -Dampopen MergoVent 170
 -Tengels 19x32mm op de sporen
 -Panlatten 22x48mm
 -Keramische dakpannen
 Monier: De Nieuwe Hollander

bk afw vloer

~~M8x110~~


~~Sput-
isolatie~~

regelwerk gewolmaniseerd aanbrengen
-Houten geveldelen
 naturel bruin behandeld, met transparante olie


Diagram illustrating a sequence of points on three horizontal lines. The top line has points labeled 28, 28, 171, and 100. The middle line has points labeled 228 and 100. The bottom line has a point labeled 328. A vertical line connects the points labeled 100 on all three lines.

(02a


- Spaanplaat 11mm, Naturel
 - Isolatie 240mm
 - Sporen 30x245 h.o.h. 610mm
 - Dampopen MorgoVent 170
 - Tengels 19x32mm op de sporen
 - Panlatten 22x48mm
 - Keramische dakpannen
- Monier: De Nieuwe Hollander

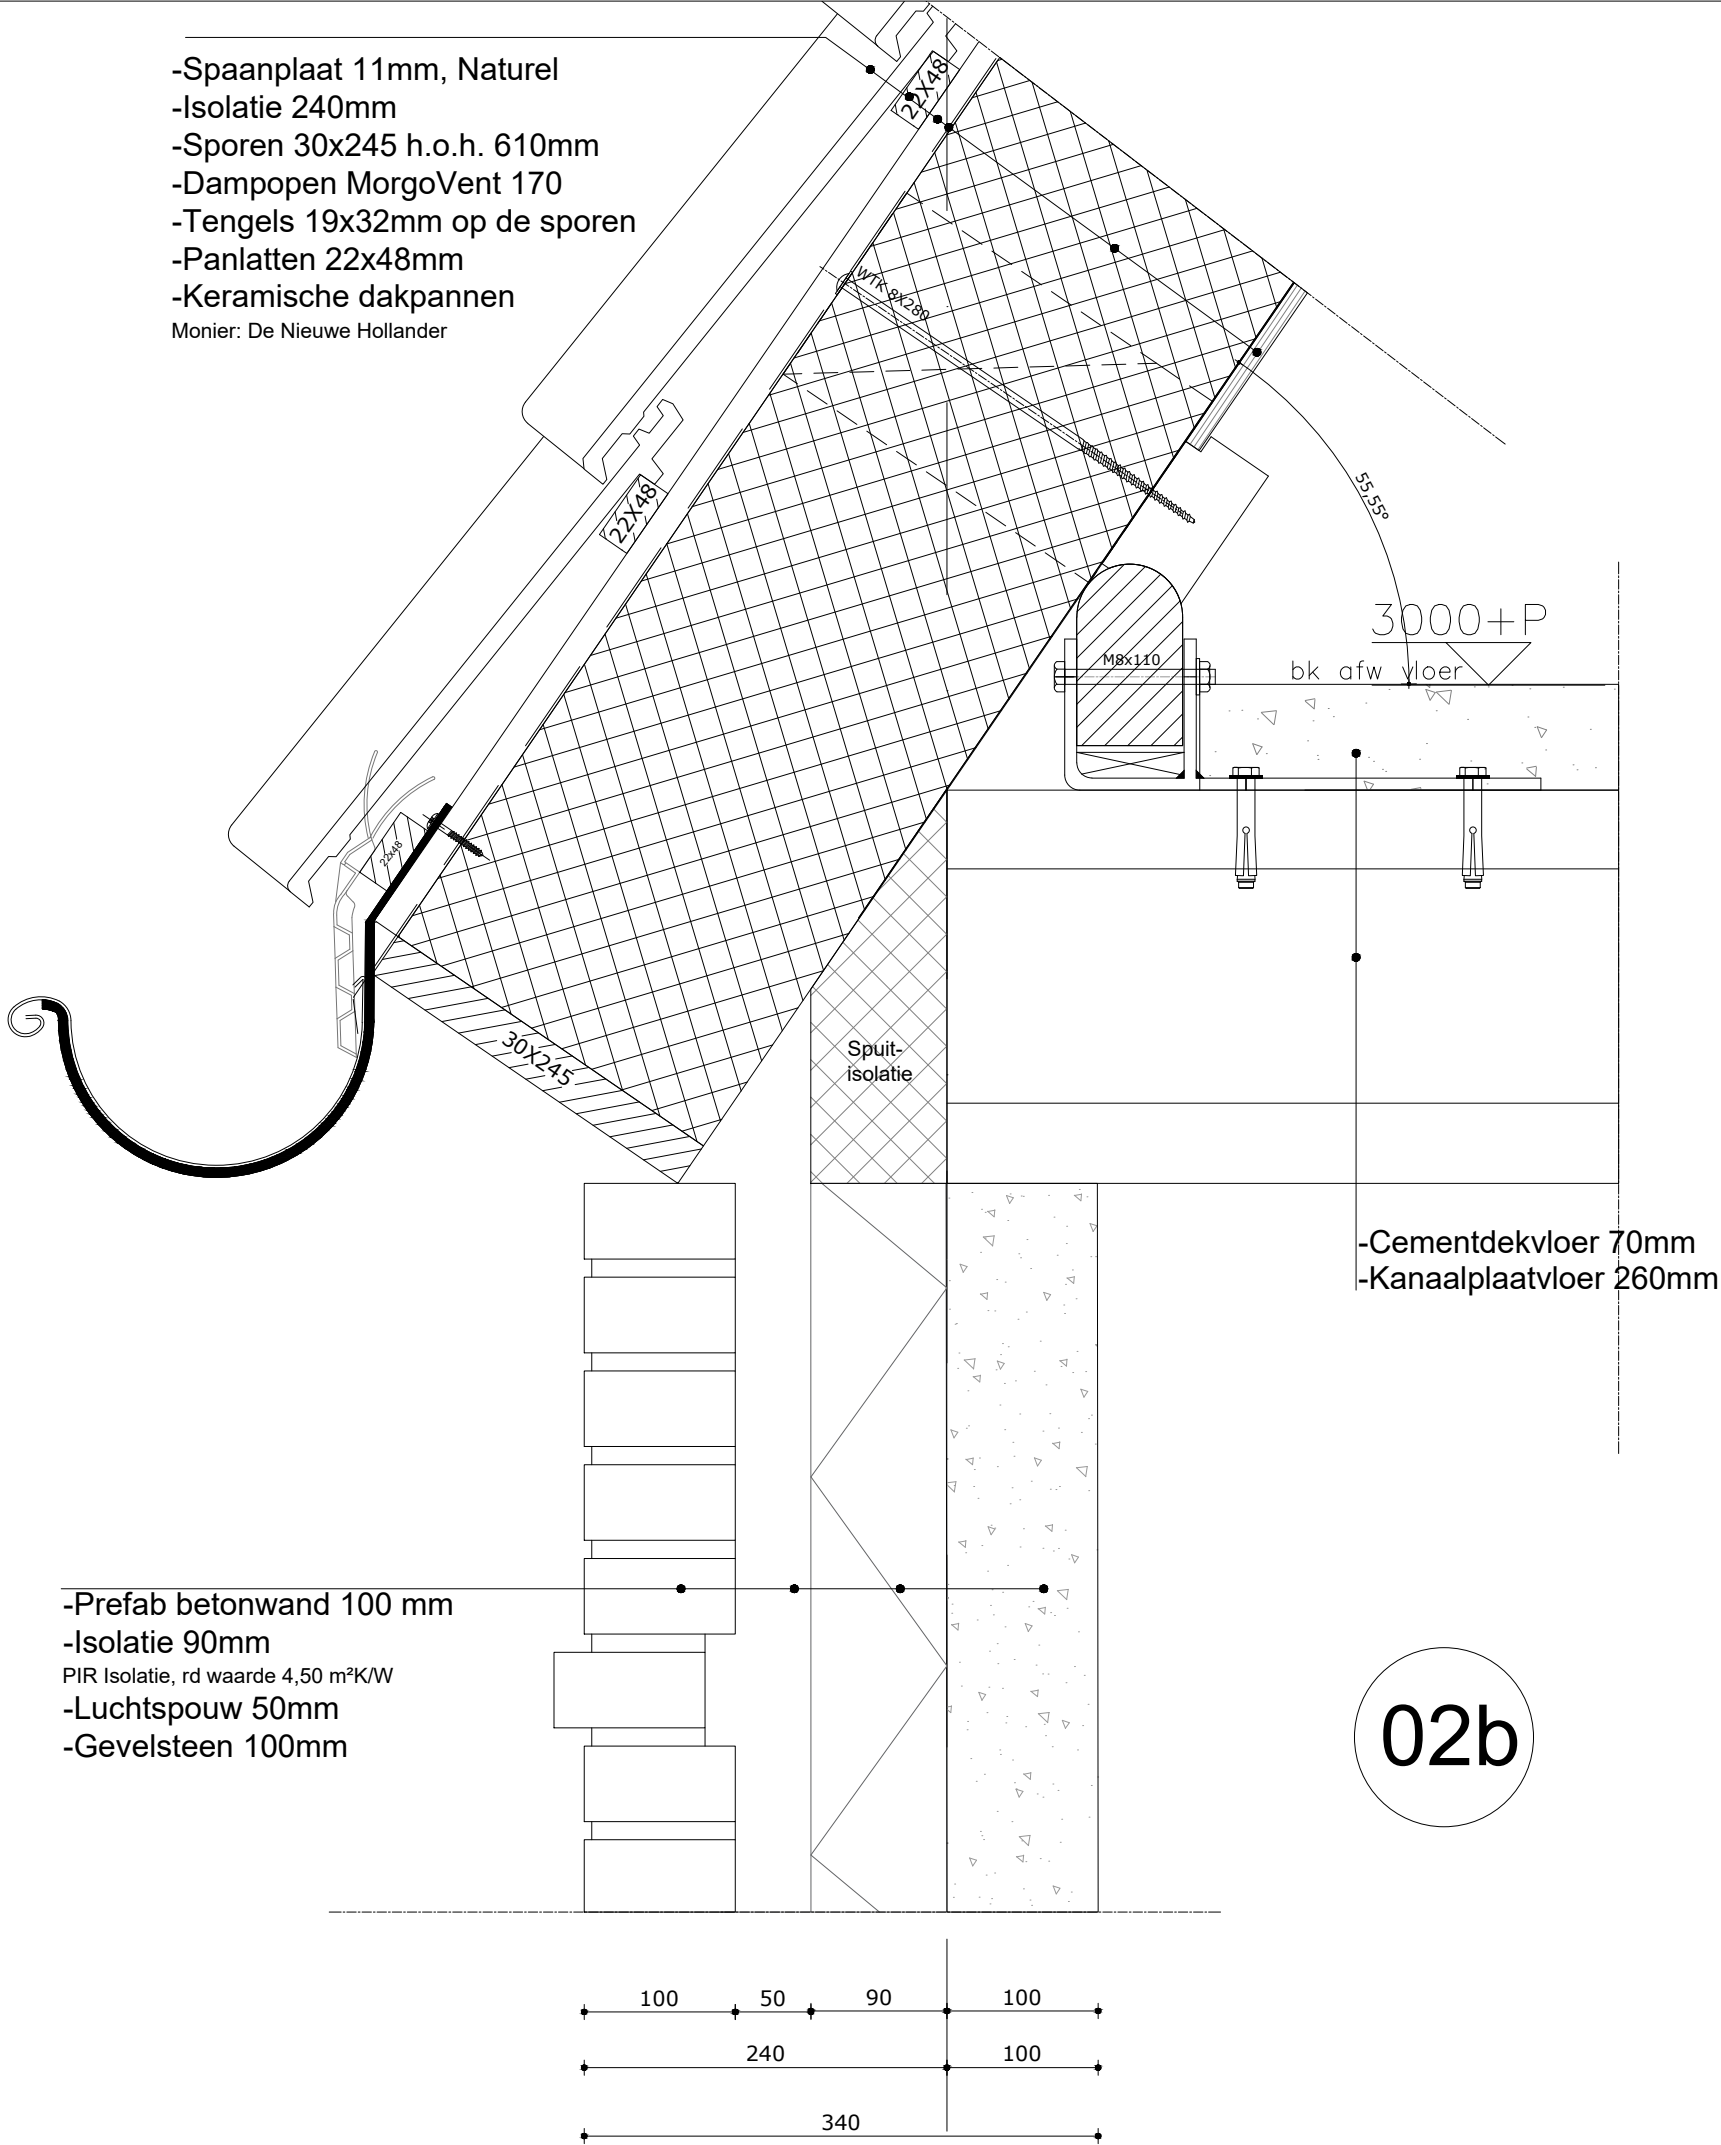

02c

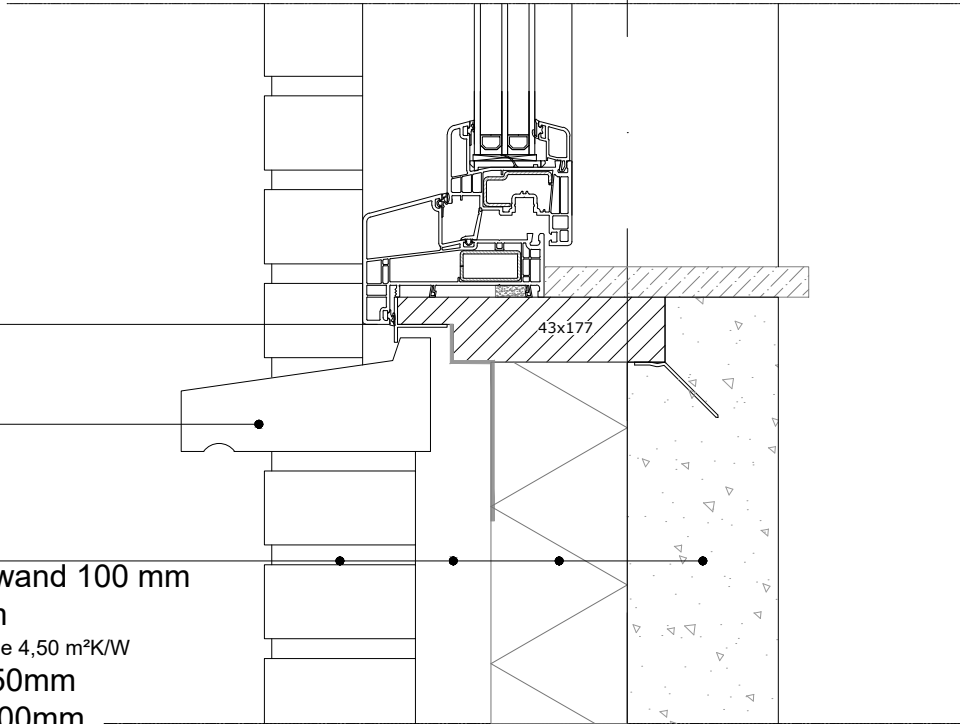

-Prefab betonwand 100 mm
-Isolatie 90mm
PIR Isolatie, rd waarde 4,50 m²K/W
-Luchtspouw 50mm
-Gevelsteen 100mm

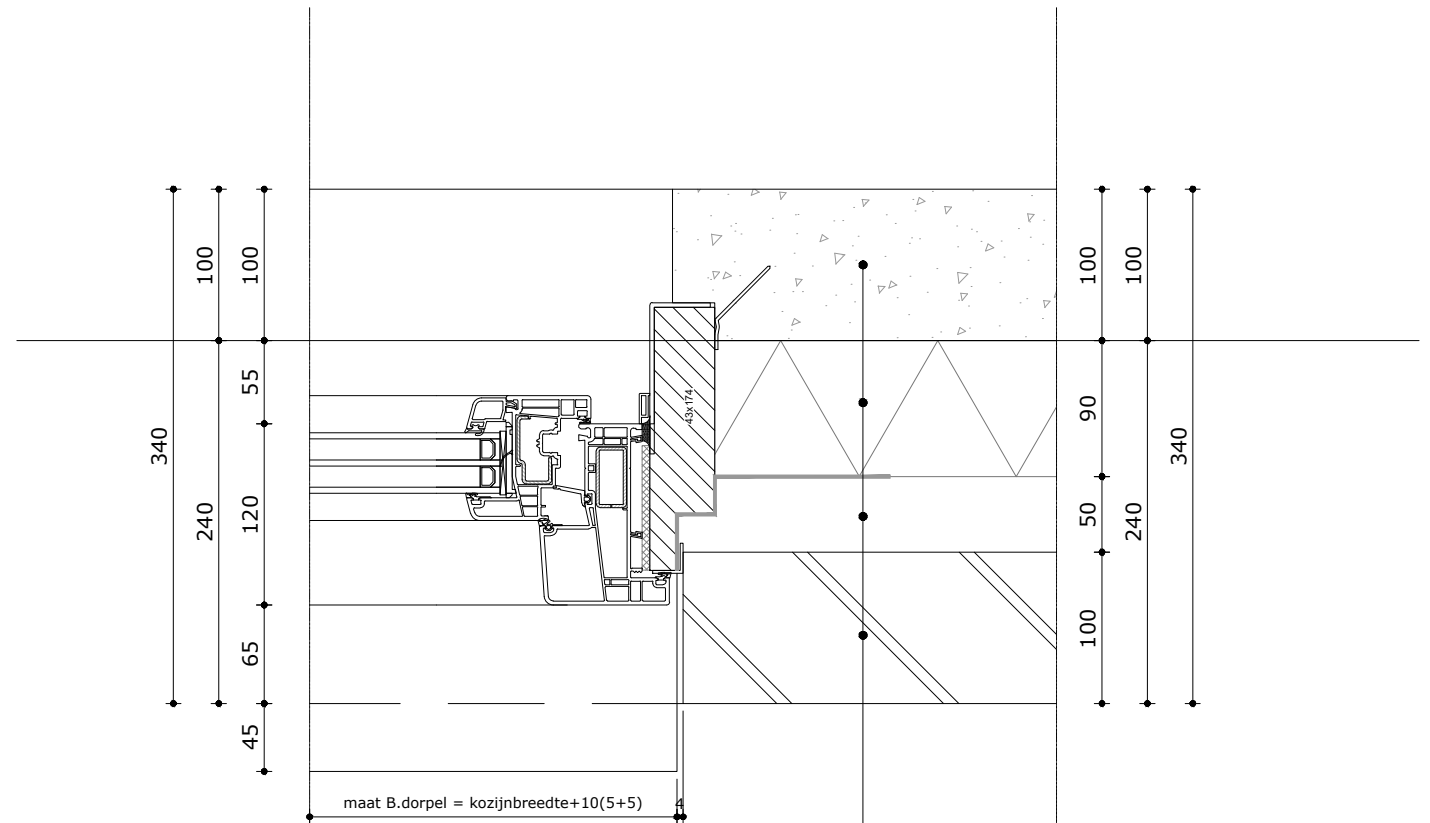


maat B.dorpel = kozijnbreedte+10(5+5)

02c²

-Prefab betonwand 100 mm
-Isolatie 90mm
PIR Isolatie, rd waarde 4,50 m²K/W
-Luchtspouw 50mm
-Gevelsteen 100mm

2475+P
bk. Kozijn

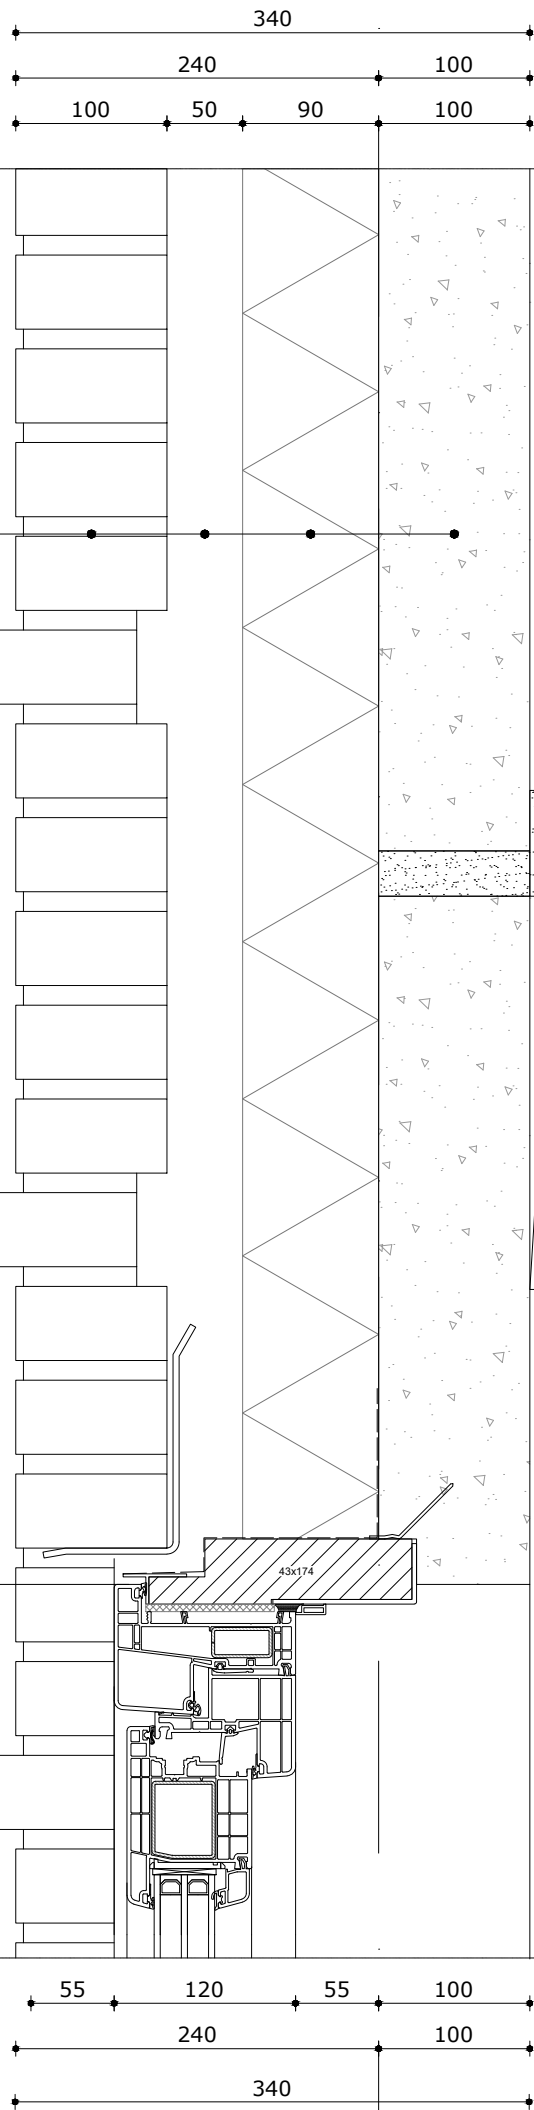


02d²

2900+P
bk afw vloer

-Cementdekvloer 70mm
-Kanaalplaatvloer 200mm

02d

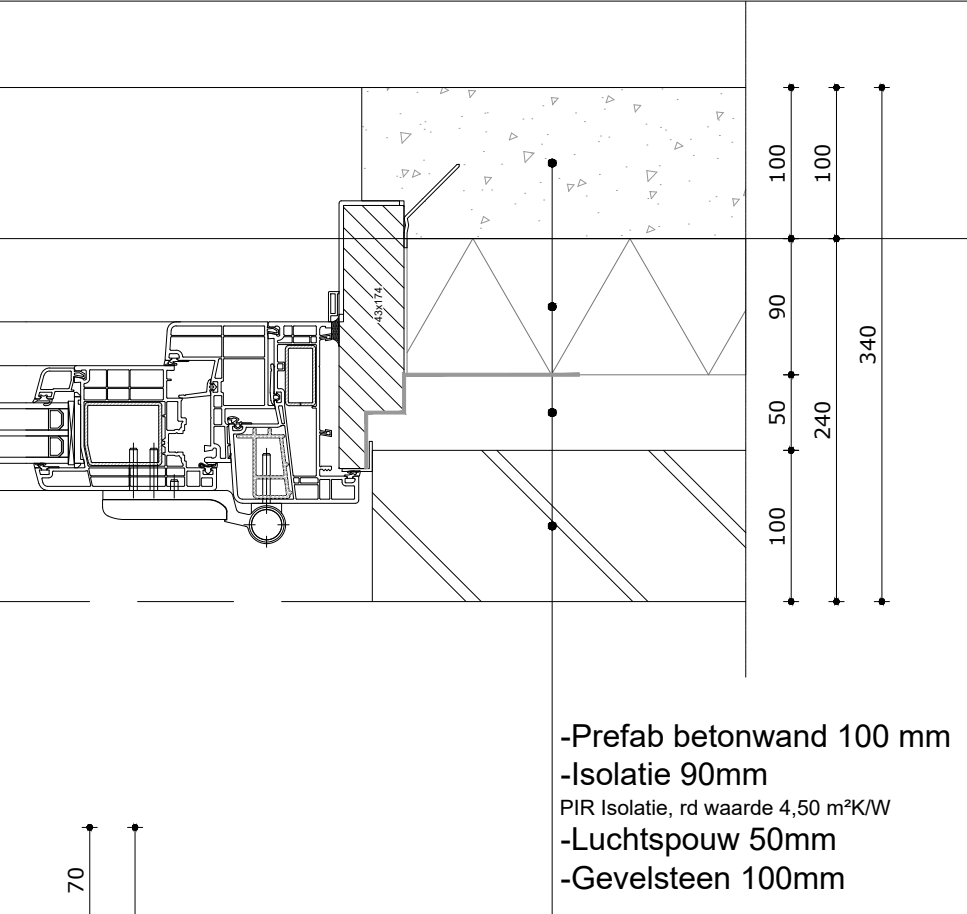

-Prefab betonwand 100 mm
-Isolatie 90mm
PIR Isolatie, rd waarde 4,50 m²K/W
-Luchtspouw 50mm
-Gevelsteen 100mm

sponing in beton vanaf fabriek 5mm groter rondom.

 $02e^2$

rd waarde 5,09 m²K/W

regelwerk gewolmaniseerd aanbrengen

naturel bruin behandeld, met transparante olie

naturel bruin behandeld, met transparante olie




bk afw vloer


sponing in beton vanaf fabriek 5mm groter rondom.

02e

2475+P
Bk Kozijn

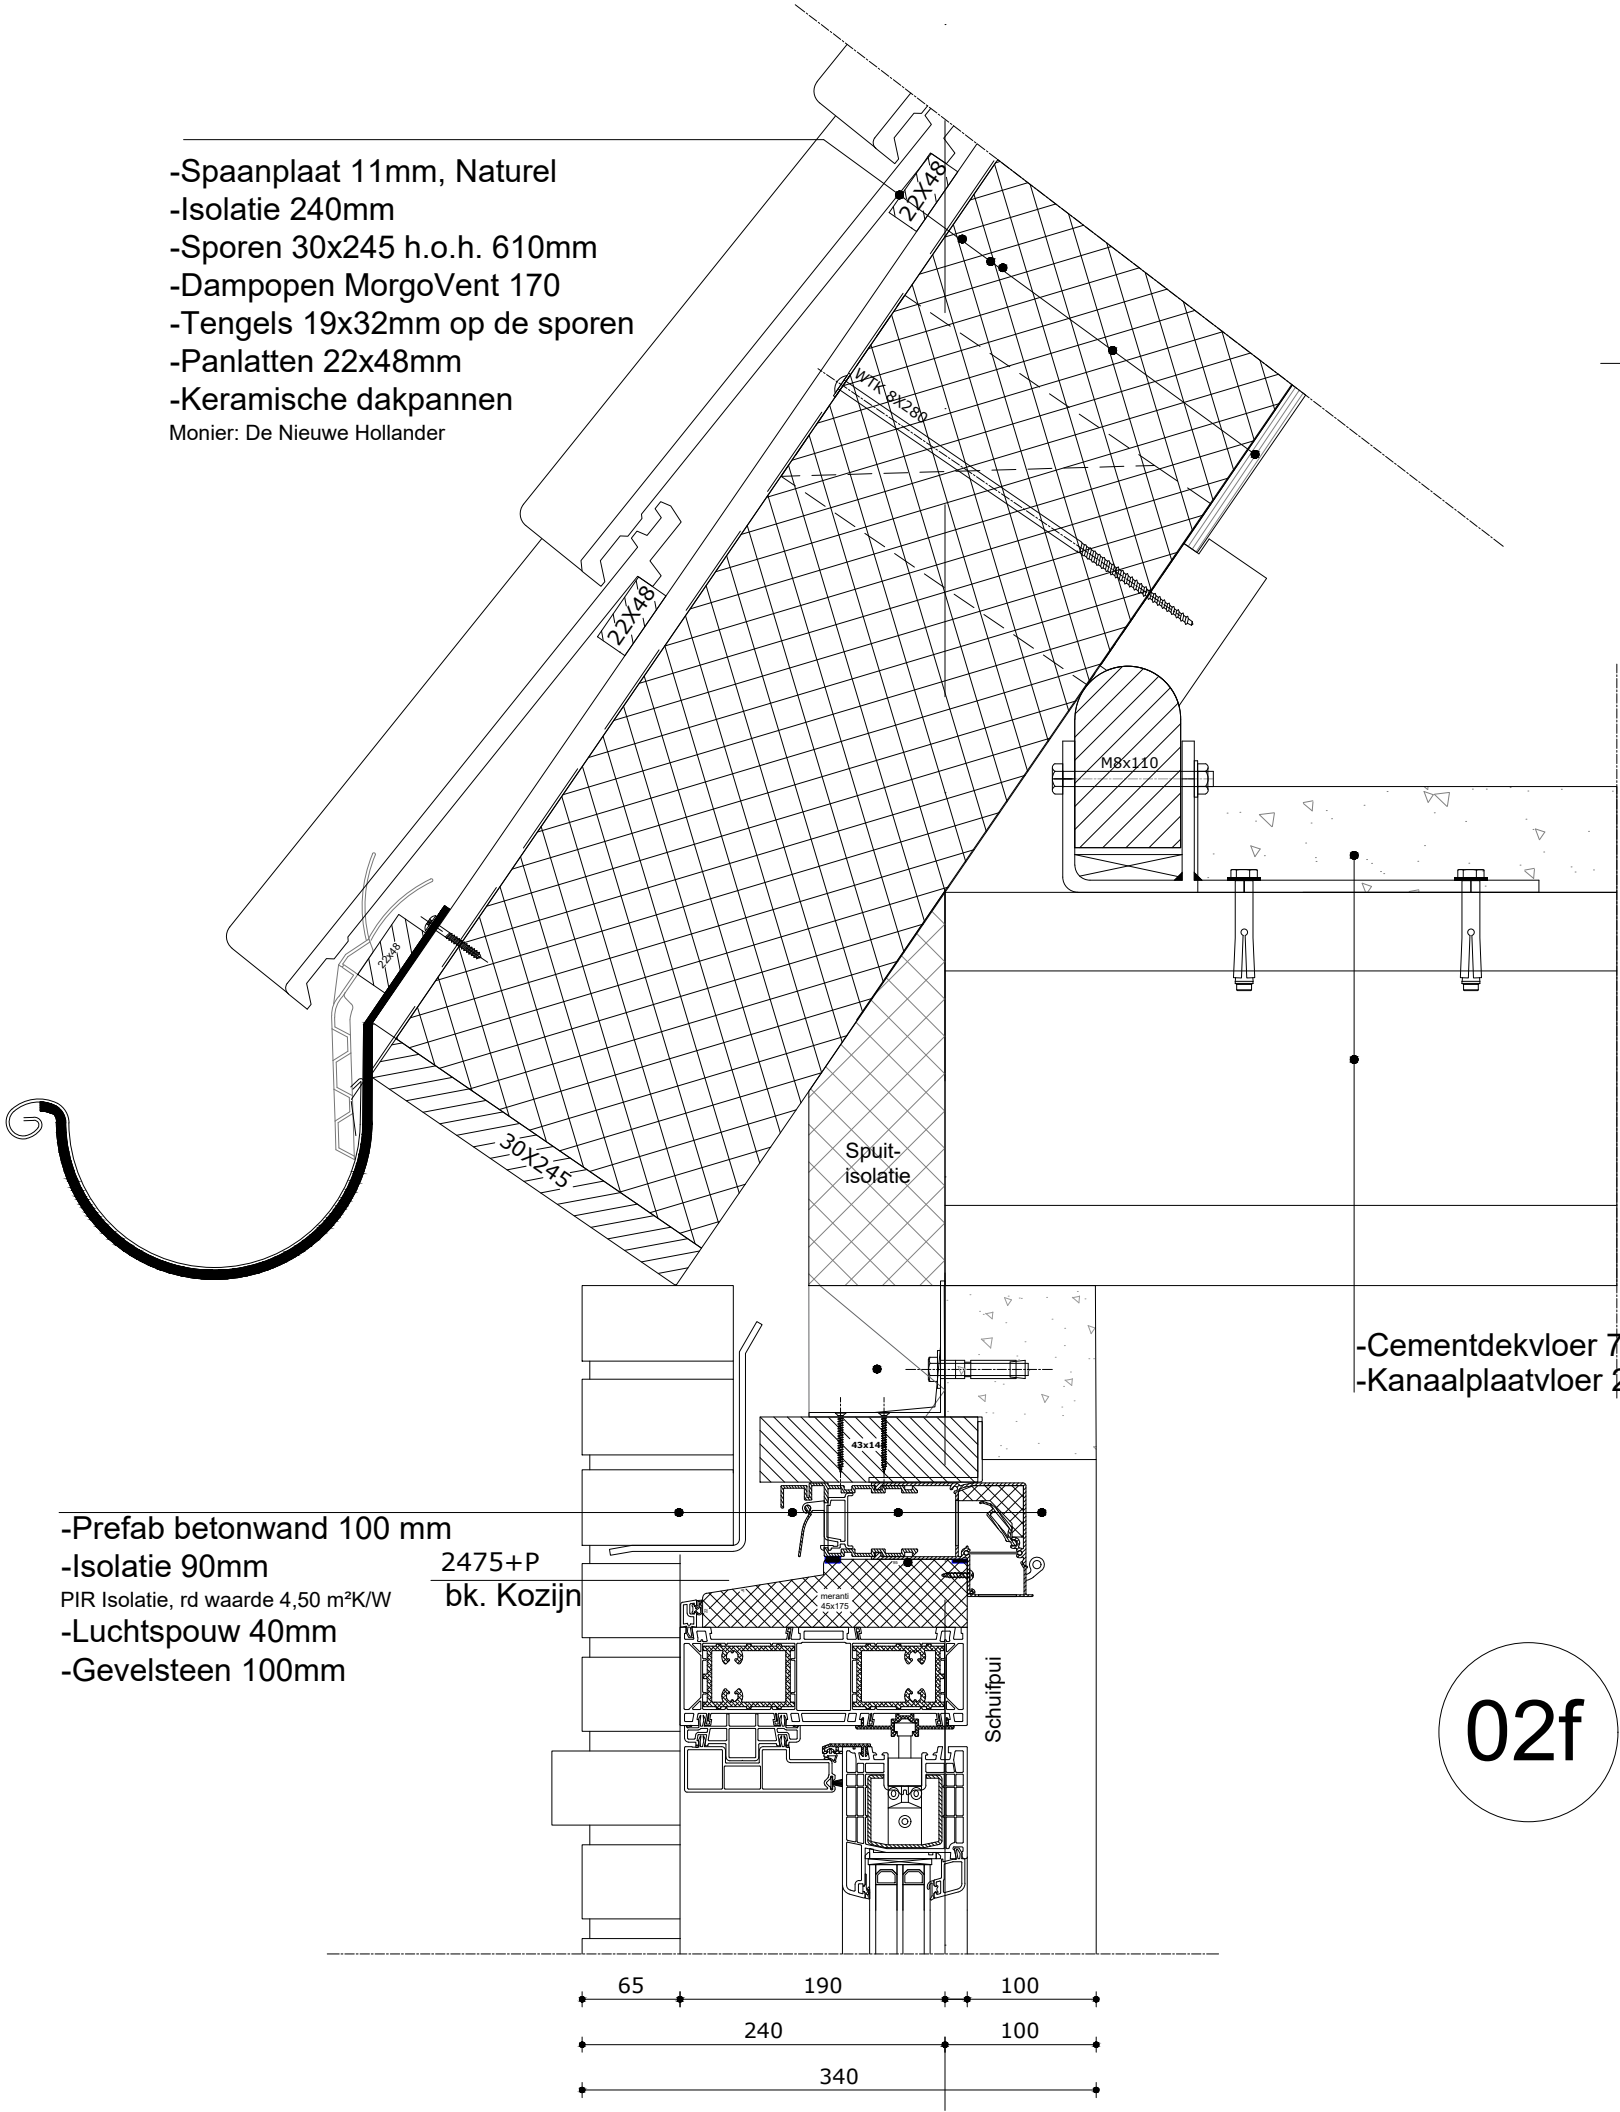

-Schuifpui(en) I.H.W monteren
sponing in beton vanaf fabriek 5mm groter rondom.

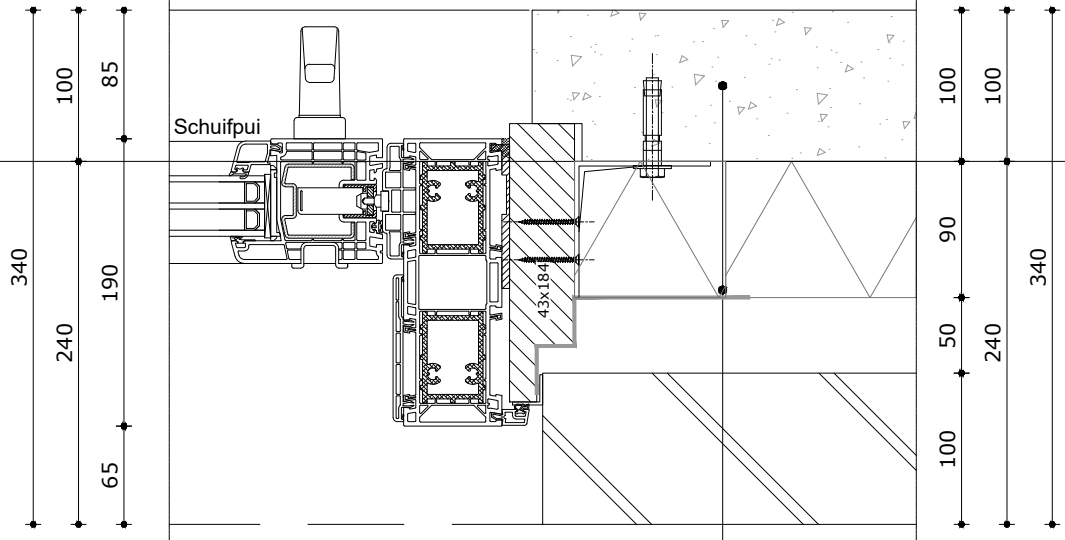

02f²

-Prefab betonwand 100 mm
-Isolatie 90mm
PIR Isolatie, rd waarde 4,50 m²K/W
isolatie 100mm rondom kozijn i.h.w isoleren
-Luchtspouw 50mm
-Gevelsteen 100mm

-Prefab betonwand 100 mm
-Isolatie 90mm
PIR Isolatie, rd waarde 4,50 m²K/W
-Luchtspouw 40mm
-Gevelsteen 100mm


2475+P
bk. Kozijn

02f

02g²

- Spaanplaat 11mm, Naturel
- Isolatie 240mm
- Sporen 30x245 h.o.h. 610mm
- Dampopen MorgoVent 170
- Tengels 19x32mm op de sporen
- Panlatten 22x48mm
- Keramische dakpannen

Monier: De Nieuwe Hollander

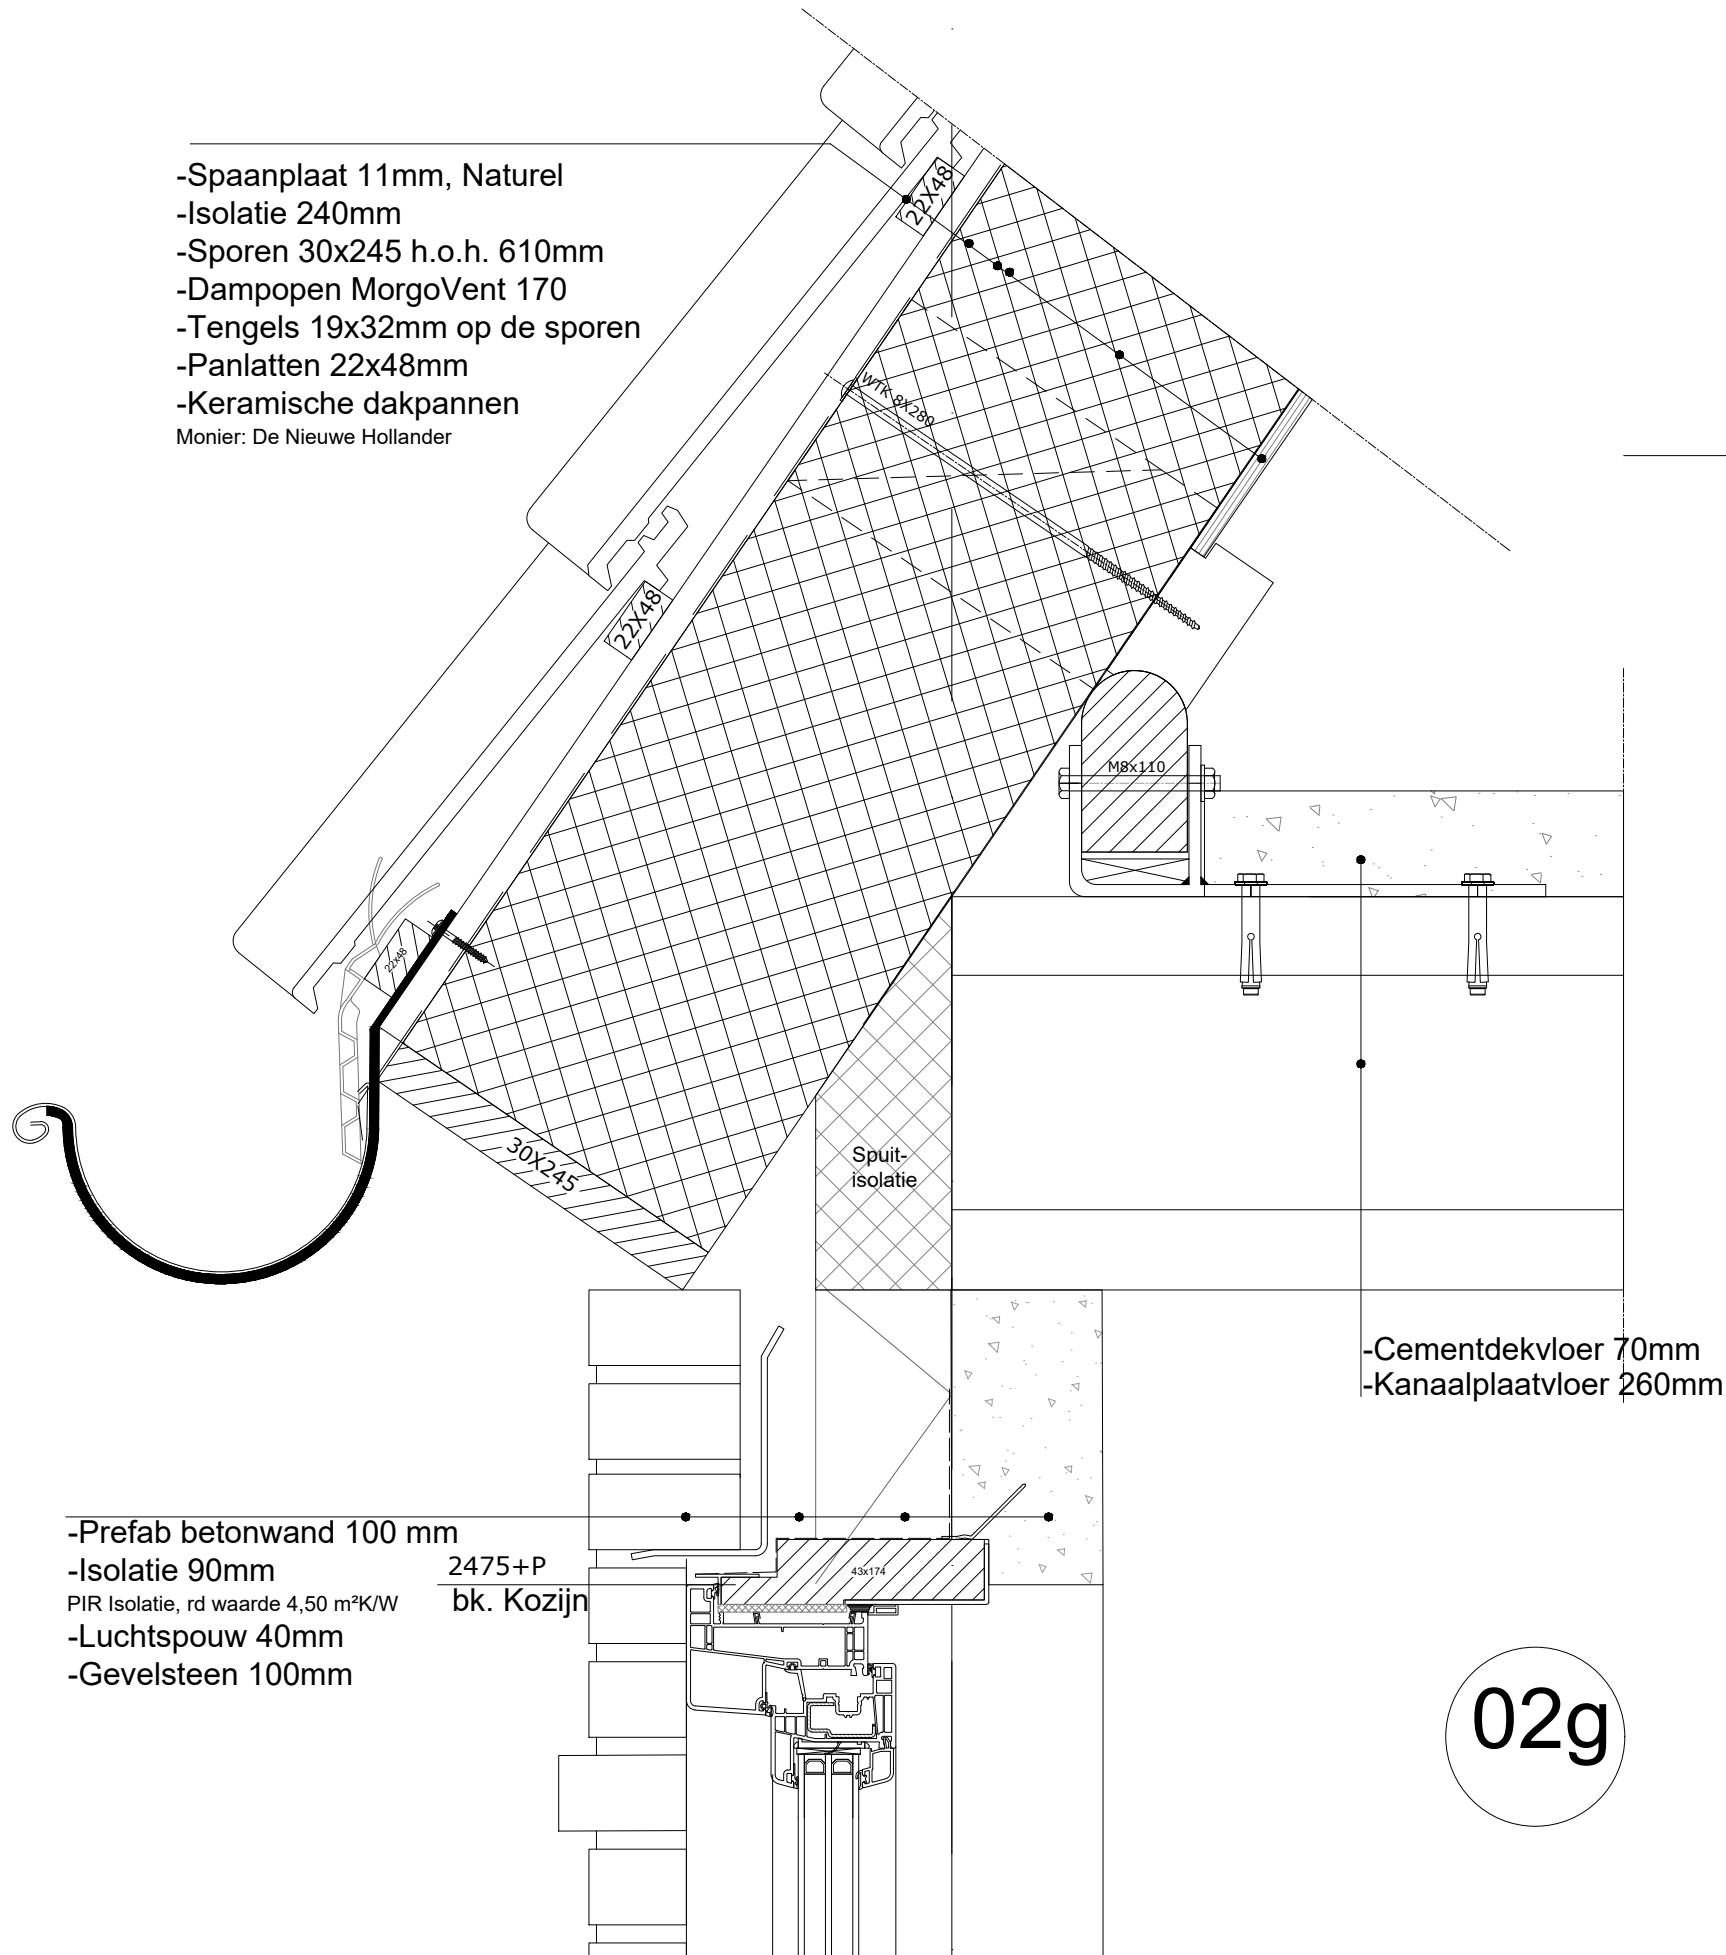


-Prefab betonwand 100 mm	
-Isolatie 90mm	2
PIR Isolatie, rd waarde 4,50 m²K/W	b
-Luchtspouw 40mm	
-Gevelsteen 100mm	

2475+P
bk. Kozijn

- Cementdekvloer 70mm
- Kanaalplaatvloer 260mm



02g

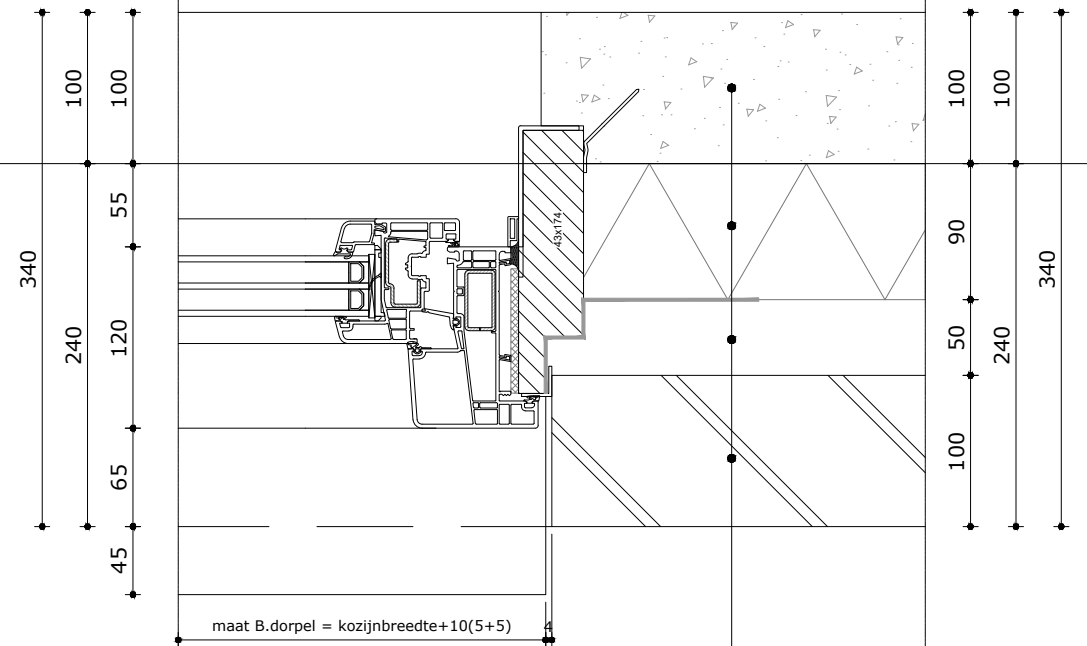

- Prefab betonwand 100 mm
- Isolatie 90mm
- PIR Isolatie, rd waarde 4,50 m²K/W
- Luchtspouw 50mm
- Gevelsteen 100mm

PIR Isolatie, rd waarde 4,50 m²K/W

02h²

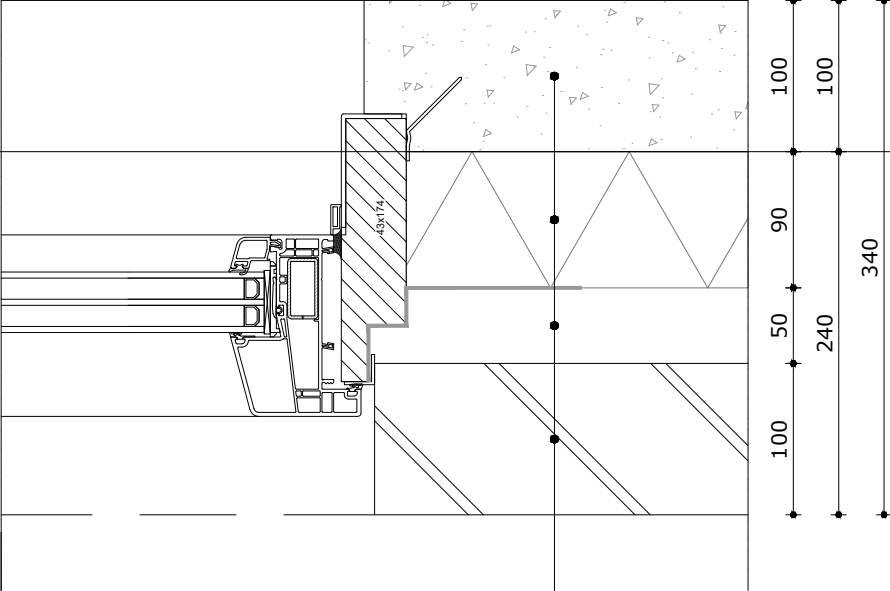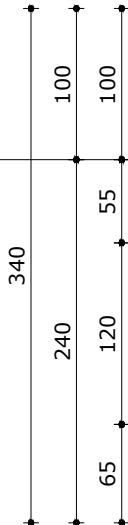

- Prefab betonwand 100 mm
- Isolatie 90mm
PIR Isolatie, rd waarde 4,50 m²K/W
- Luchtspouw 50mm
- Gevelsteen 100mm

2900+P

bk afw vloer





- Cementdekvloer 70mm
- Kanaalplaatvloer 260mm

02h

- Prefab betonwand 100 mm
- Isolatie 90mm
PIR Isolatie, rd waarde 4,50 m²K/W
- Luchtspouw 50mm
- Gevelsteen 100mm


2475+P
bk. Kozijn

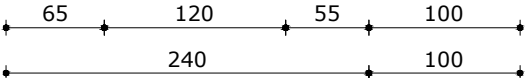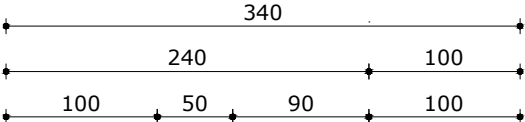

340

-Prefab betonwand 100 mm
-Isolatie 90mm
PIR Isolatie, rd waarde 4,50 m²K/W
-Luchtspouw 50mm
-Gevelsteen 100mm

5492+P
bk. Kozijn

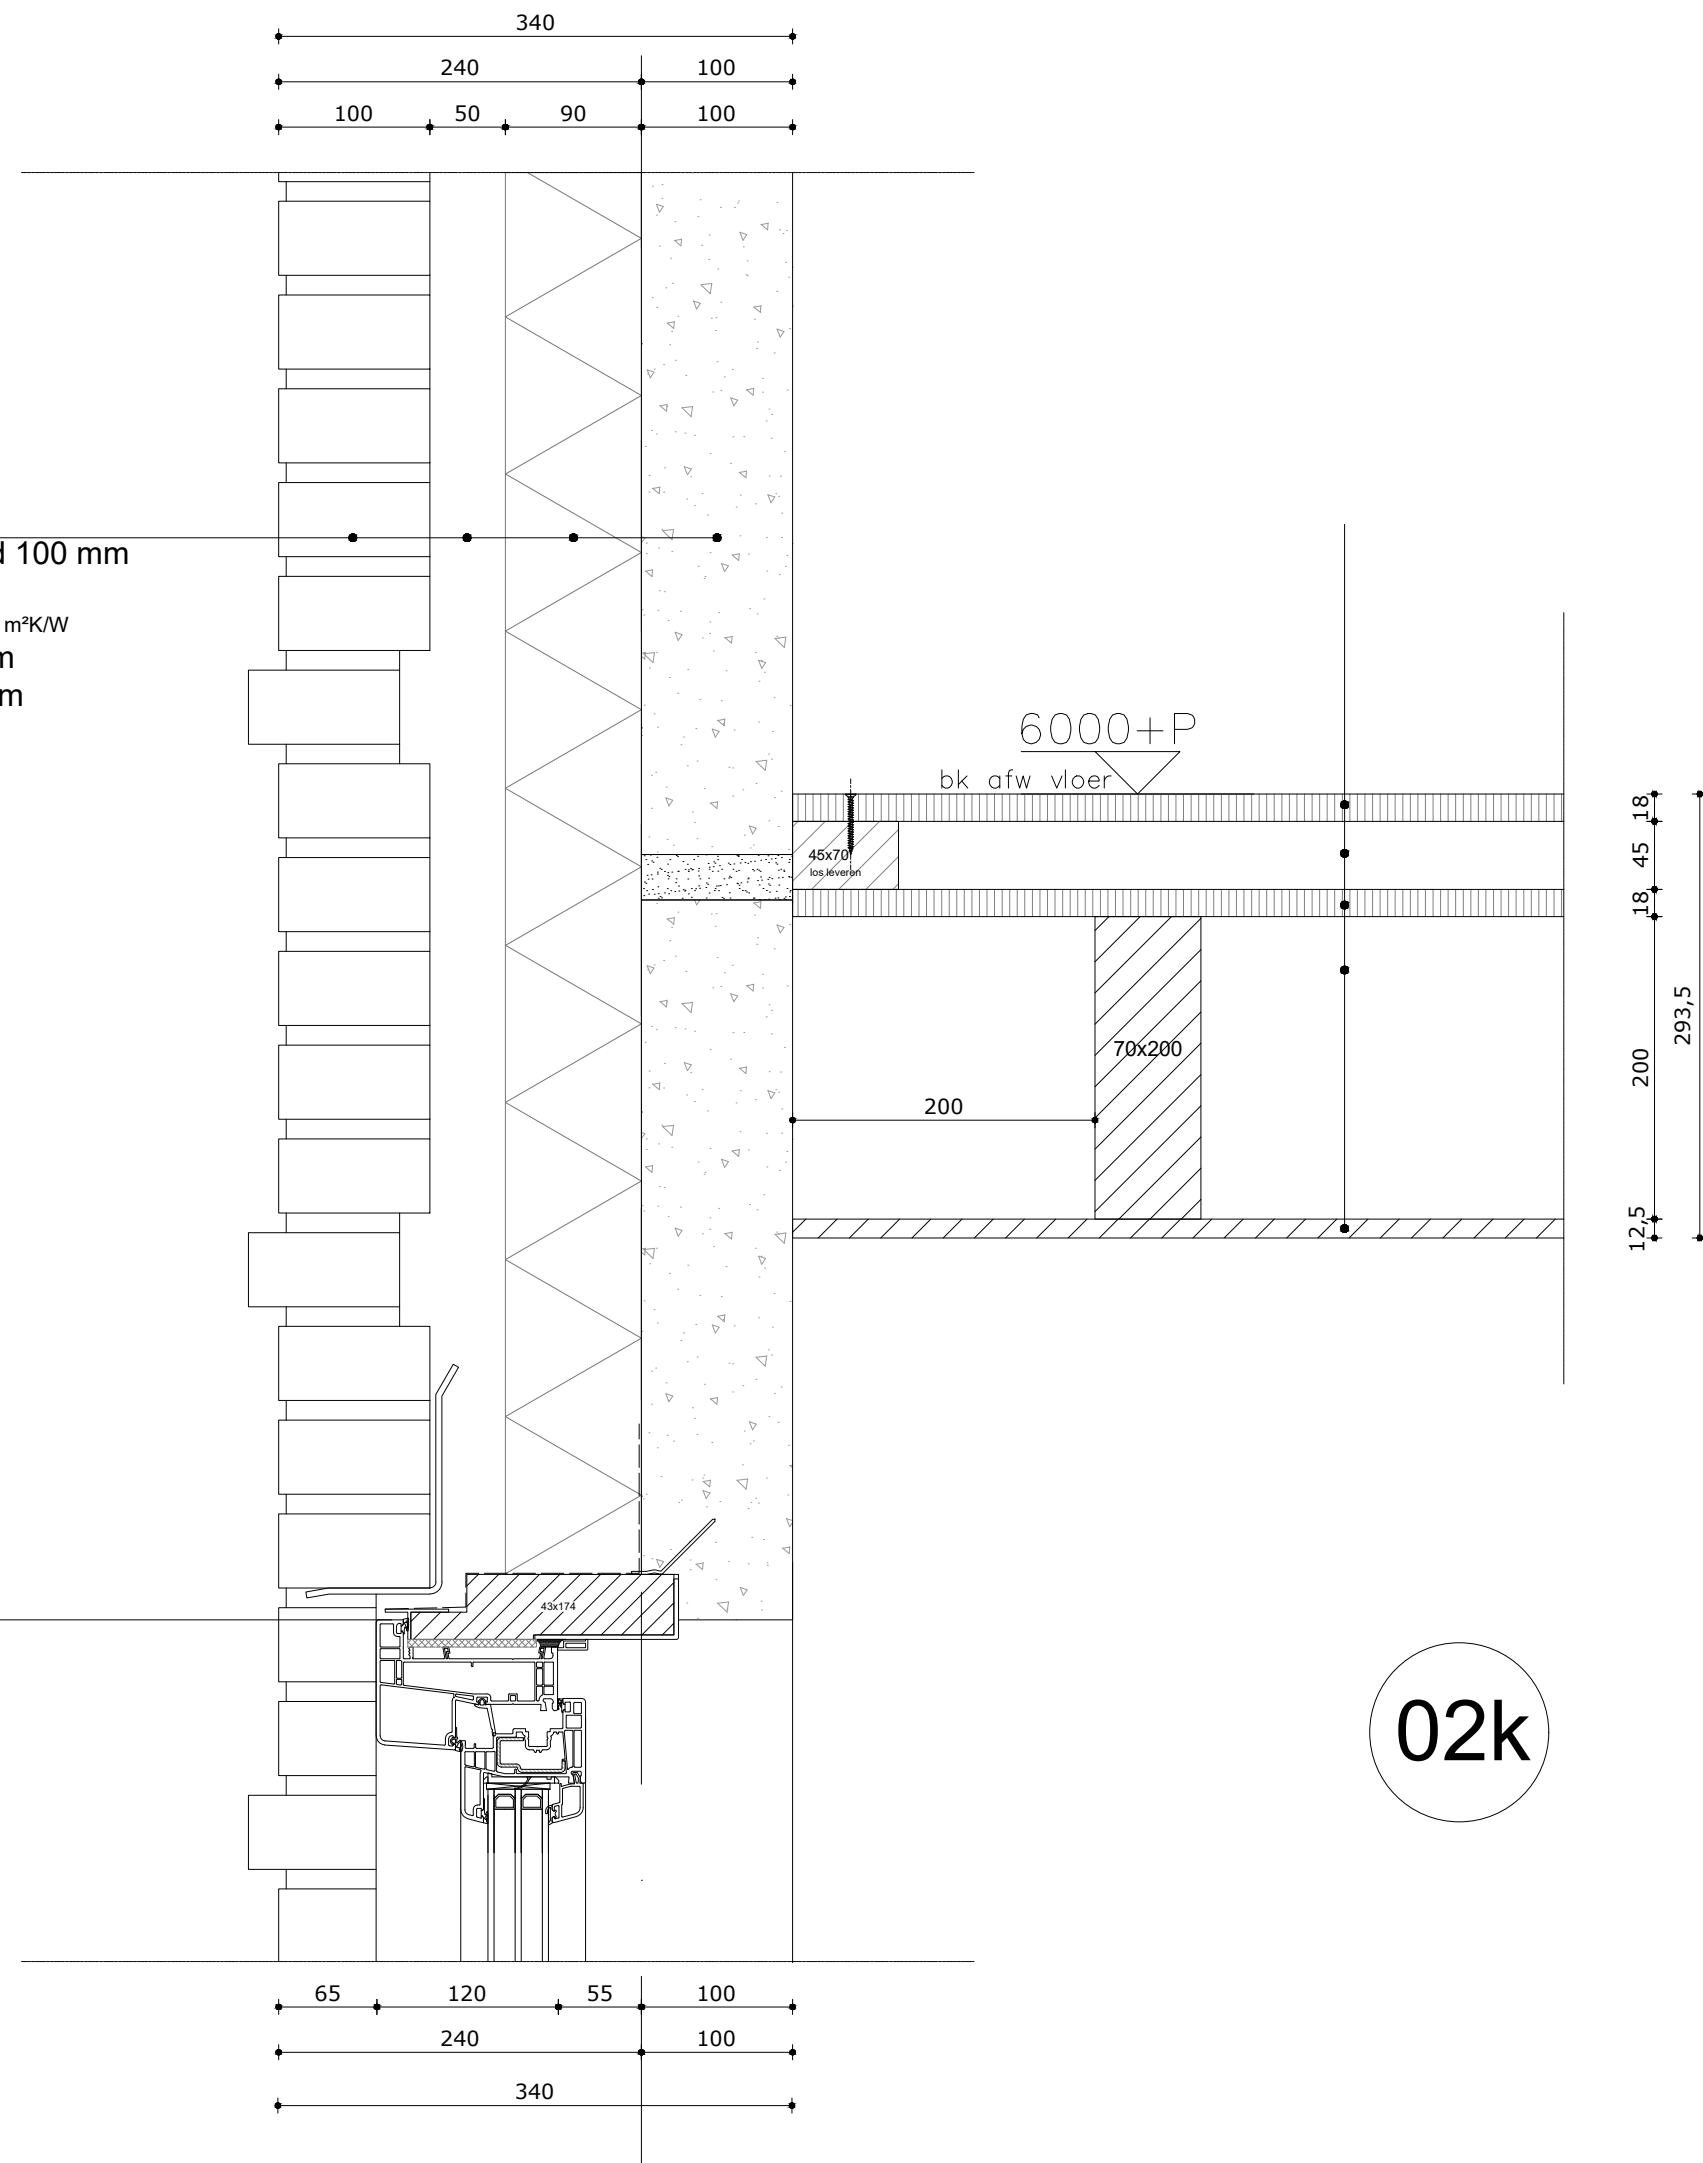



- Monier: De Nieuwe Hollander

Monier: De Nieuwe Hollander

- Page 10 of 10


Page 10 of 10

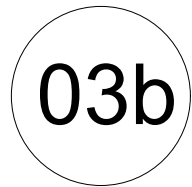

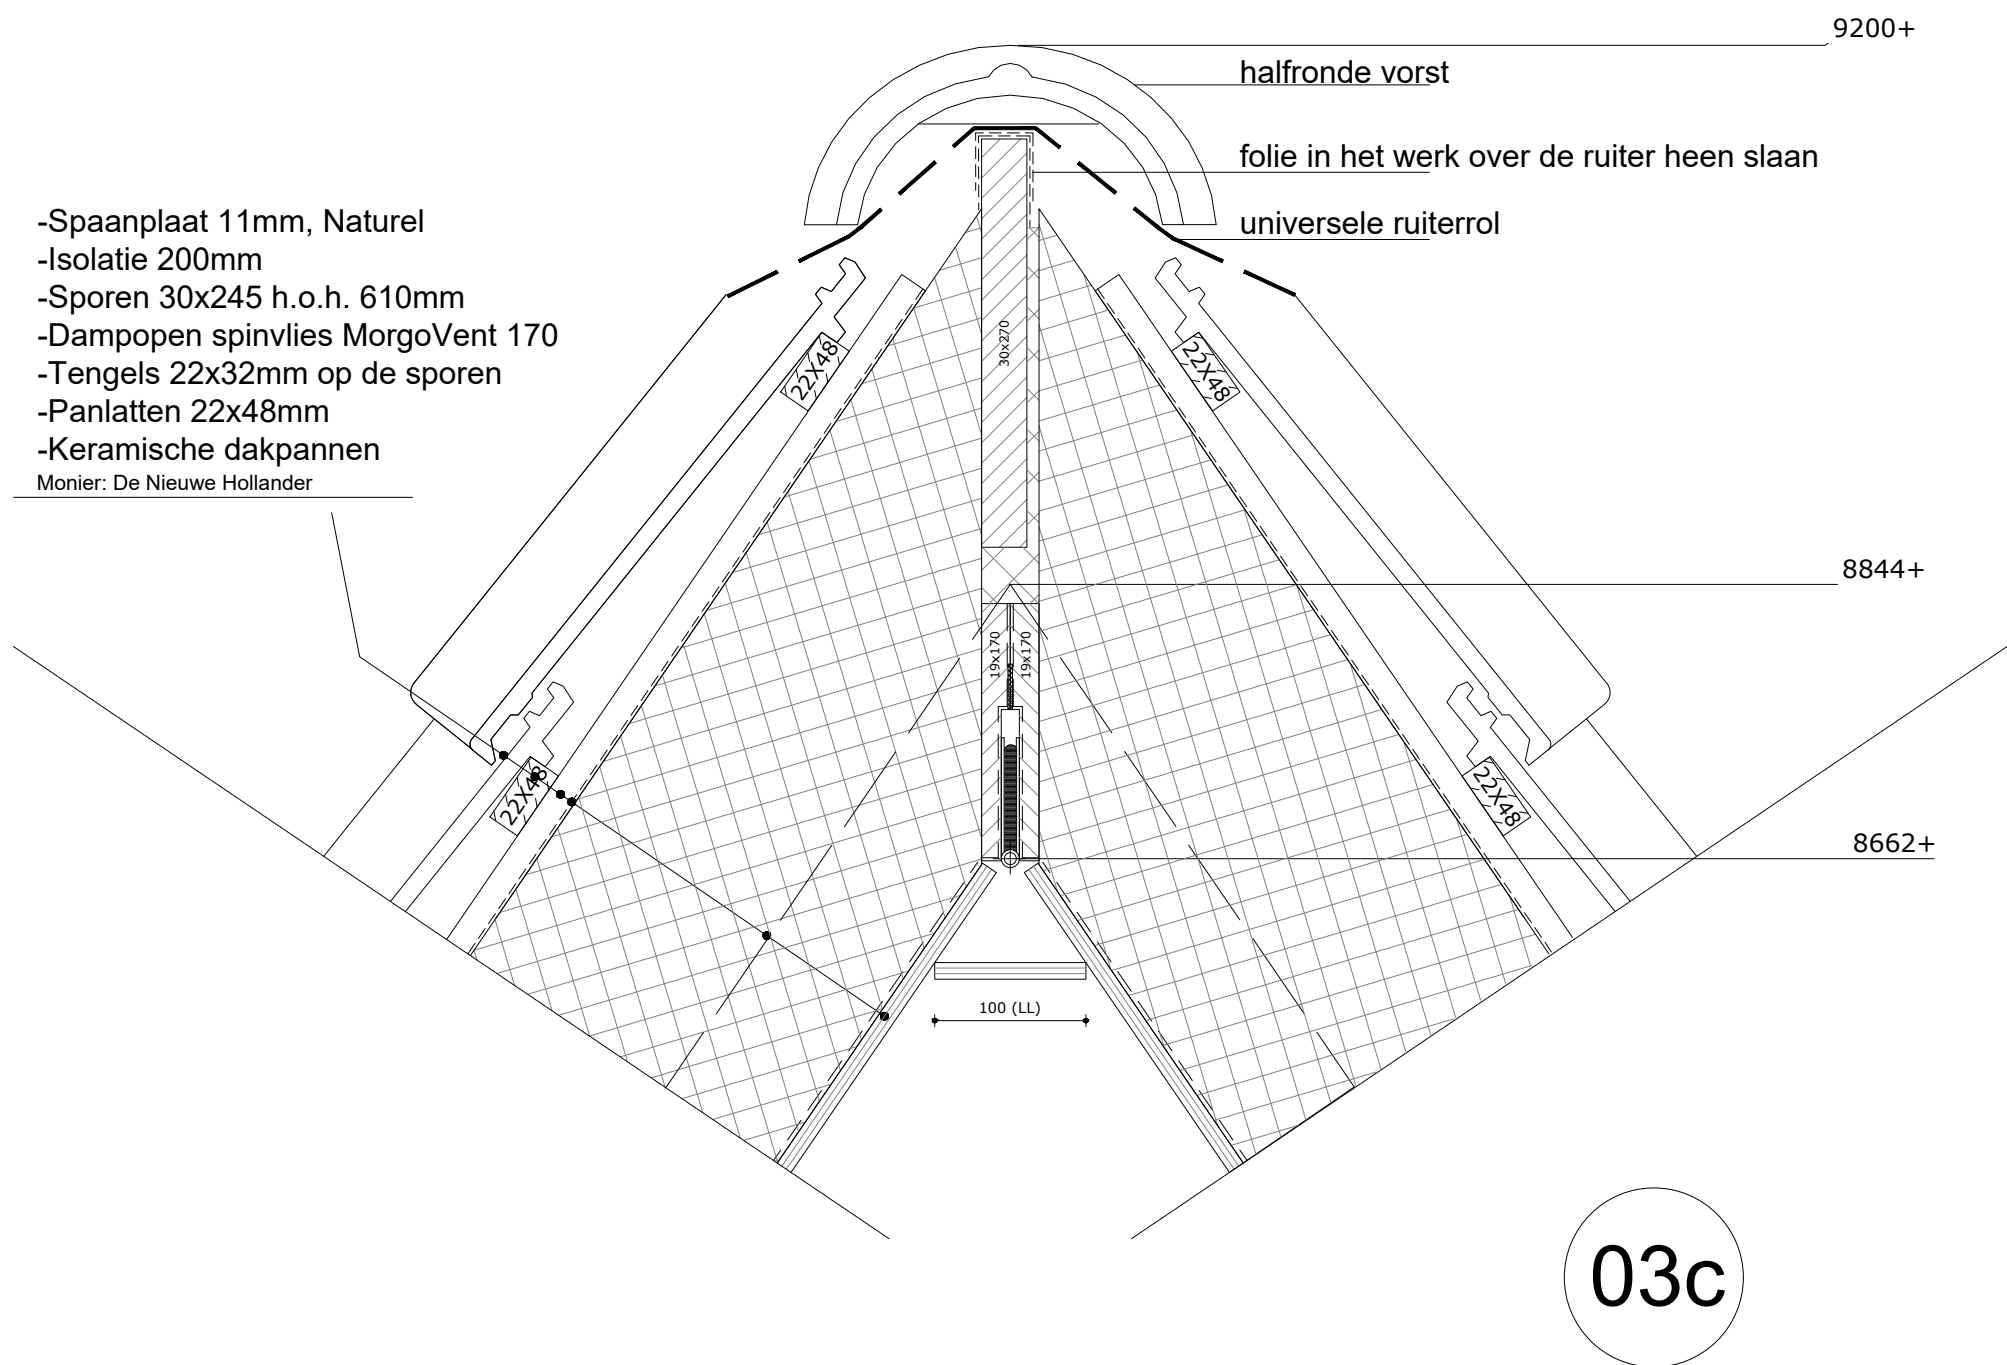


03d


Panverdeling:
linker kantpan - 45 x 225mm - rechter kantpan

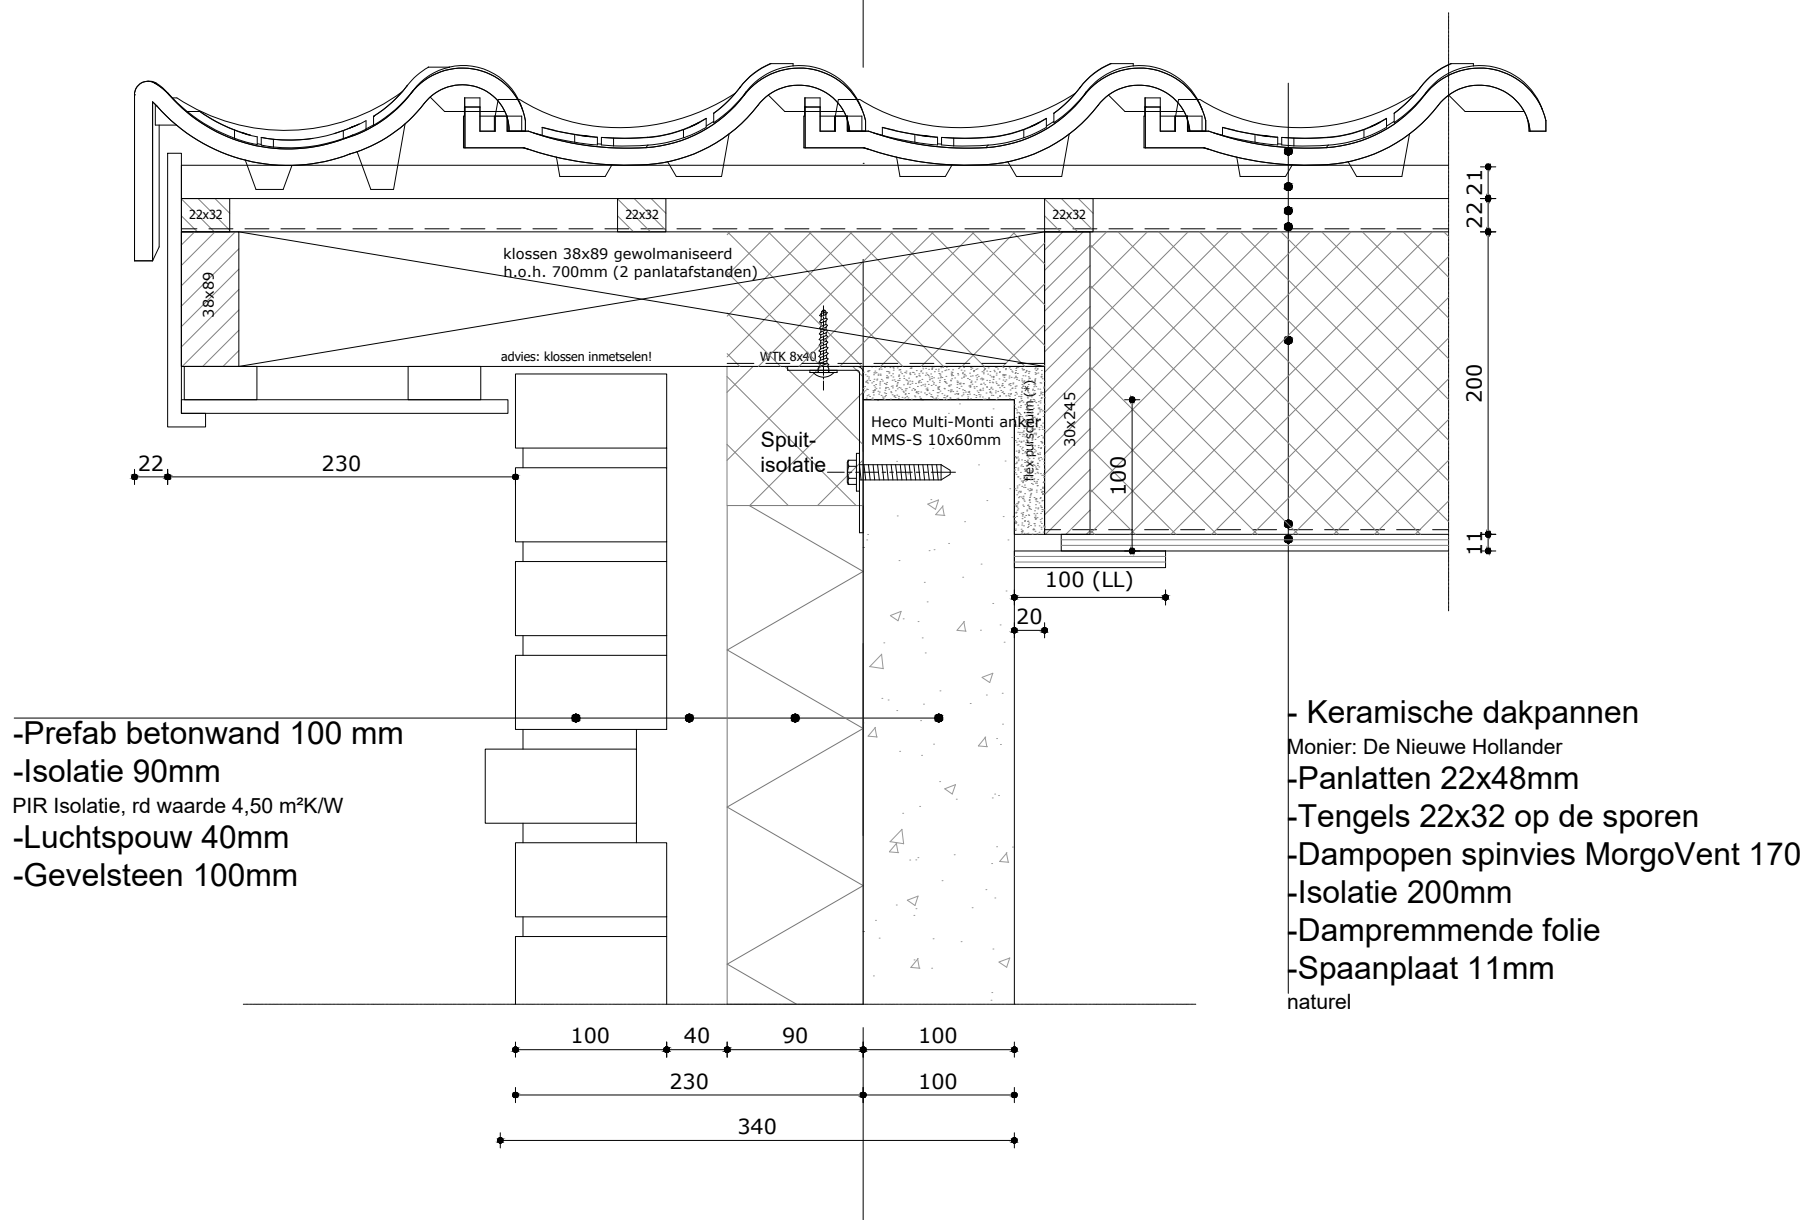


04c

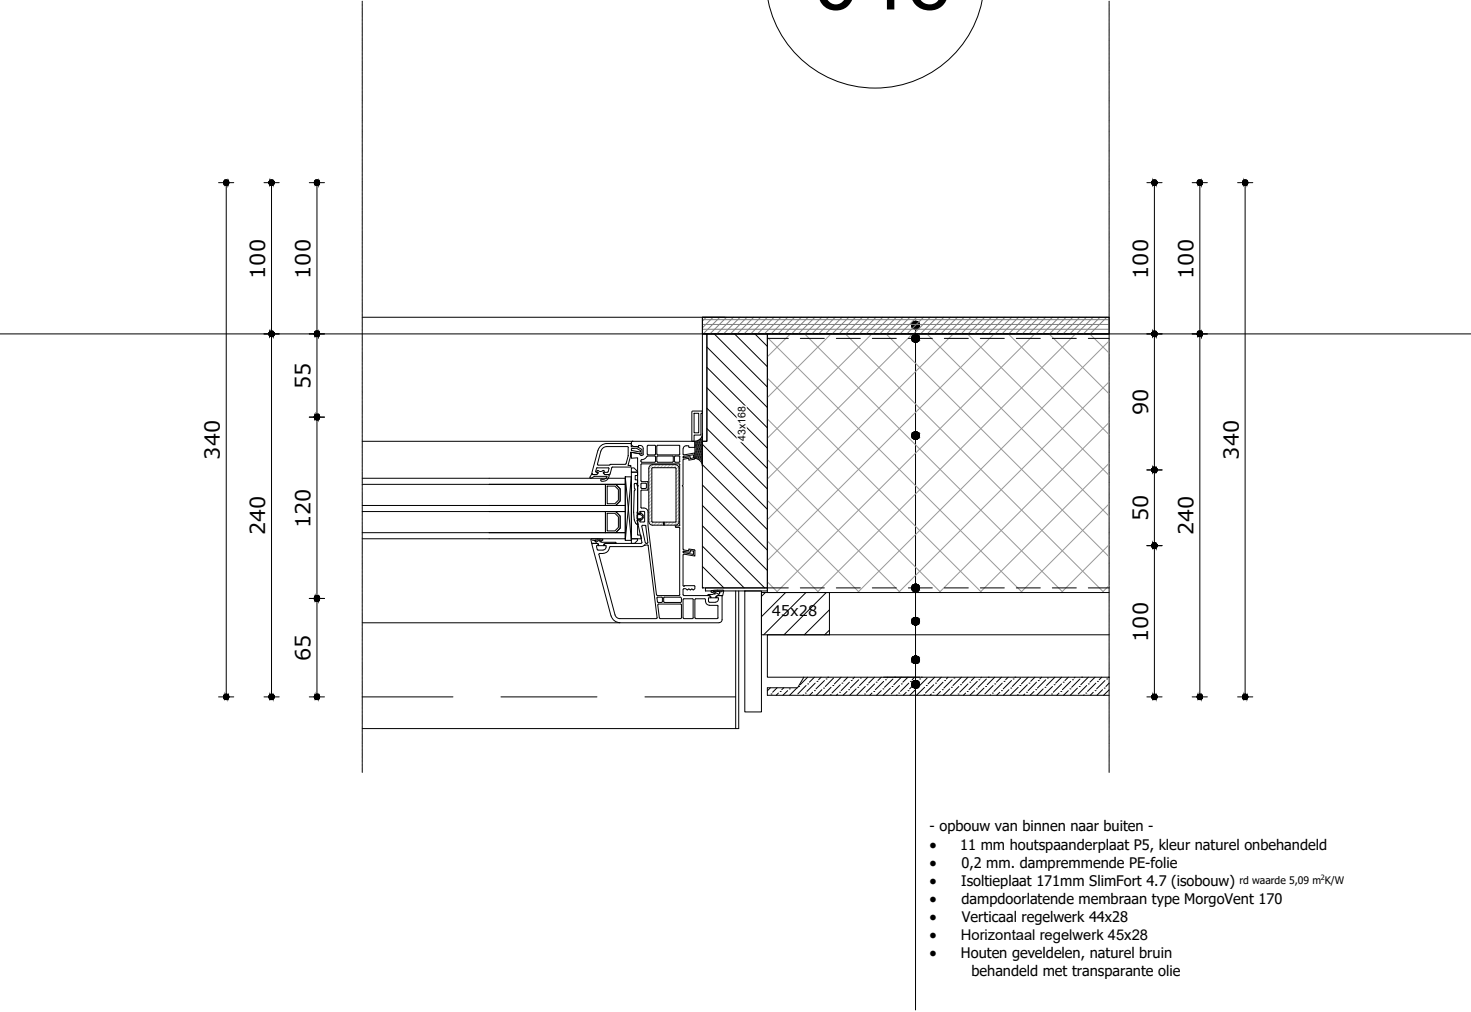


04b

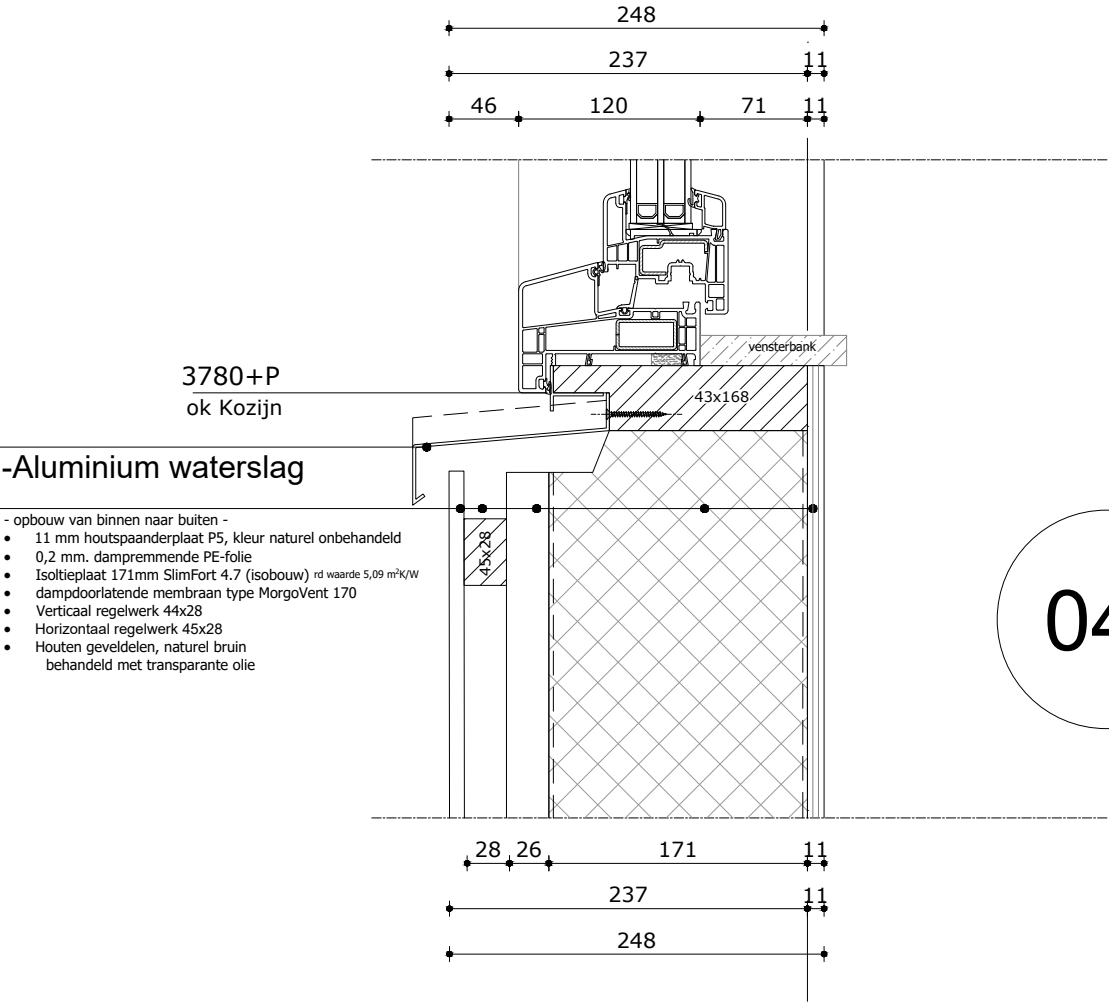

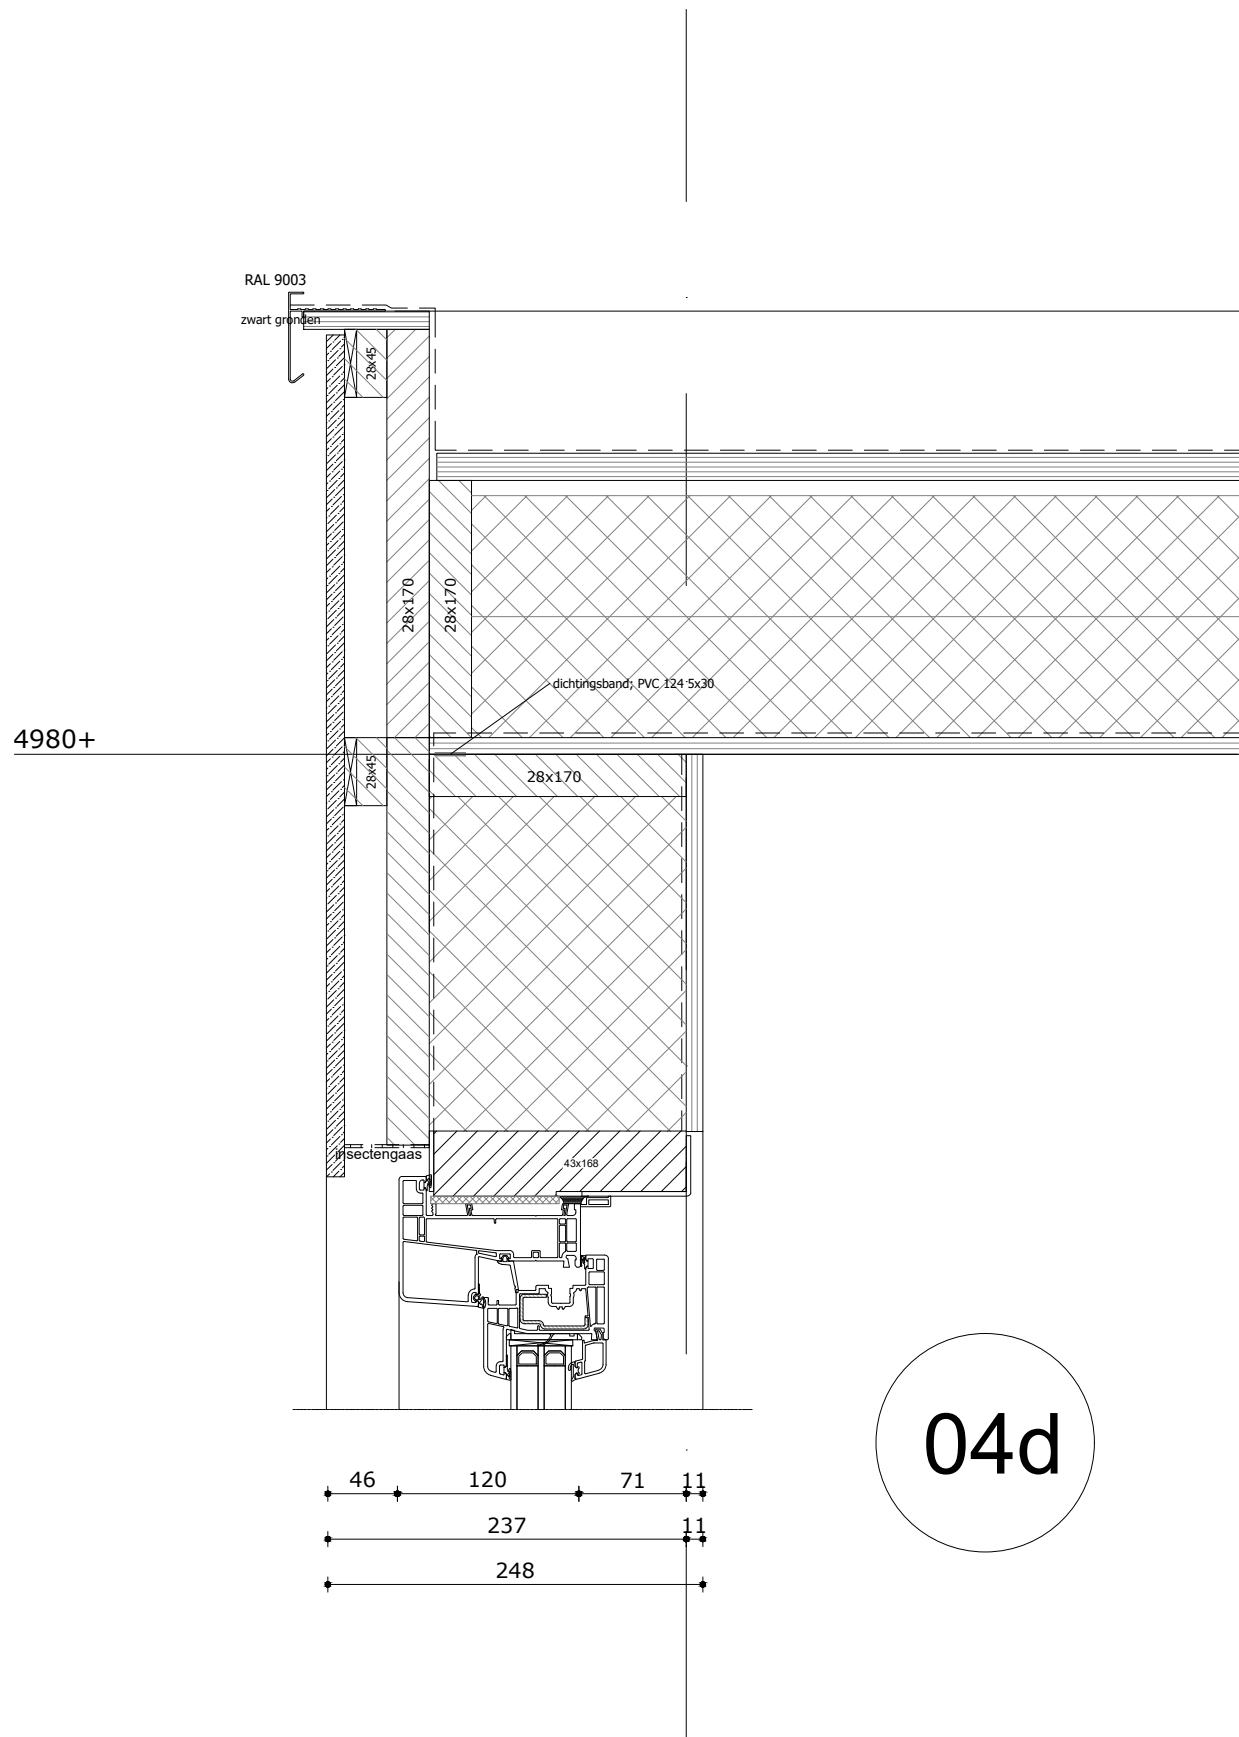

04d

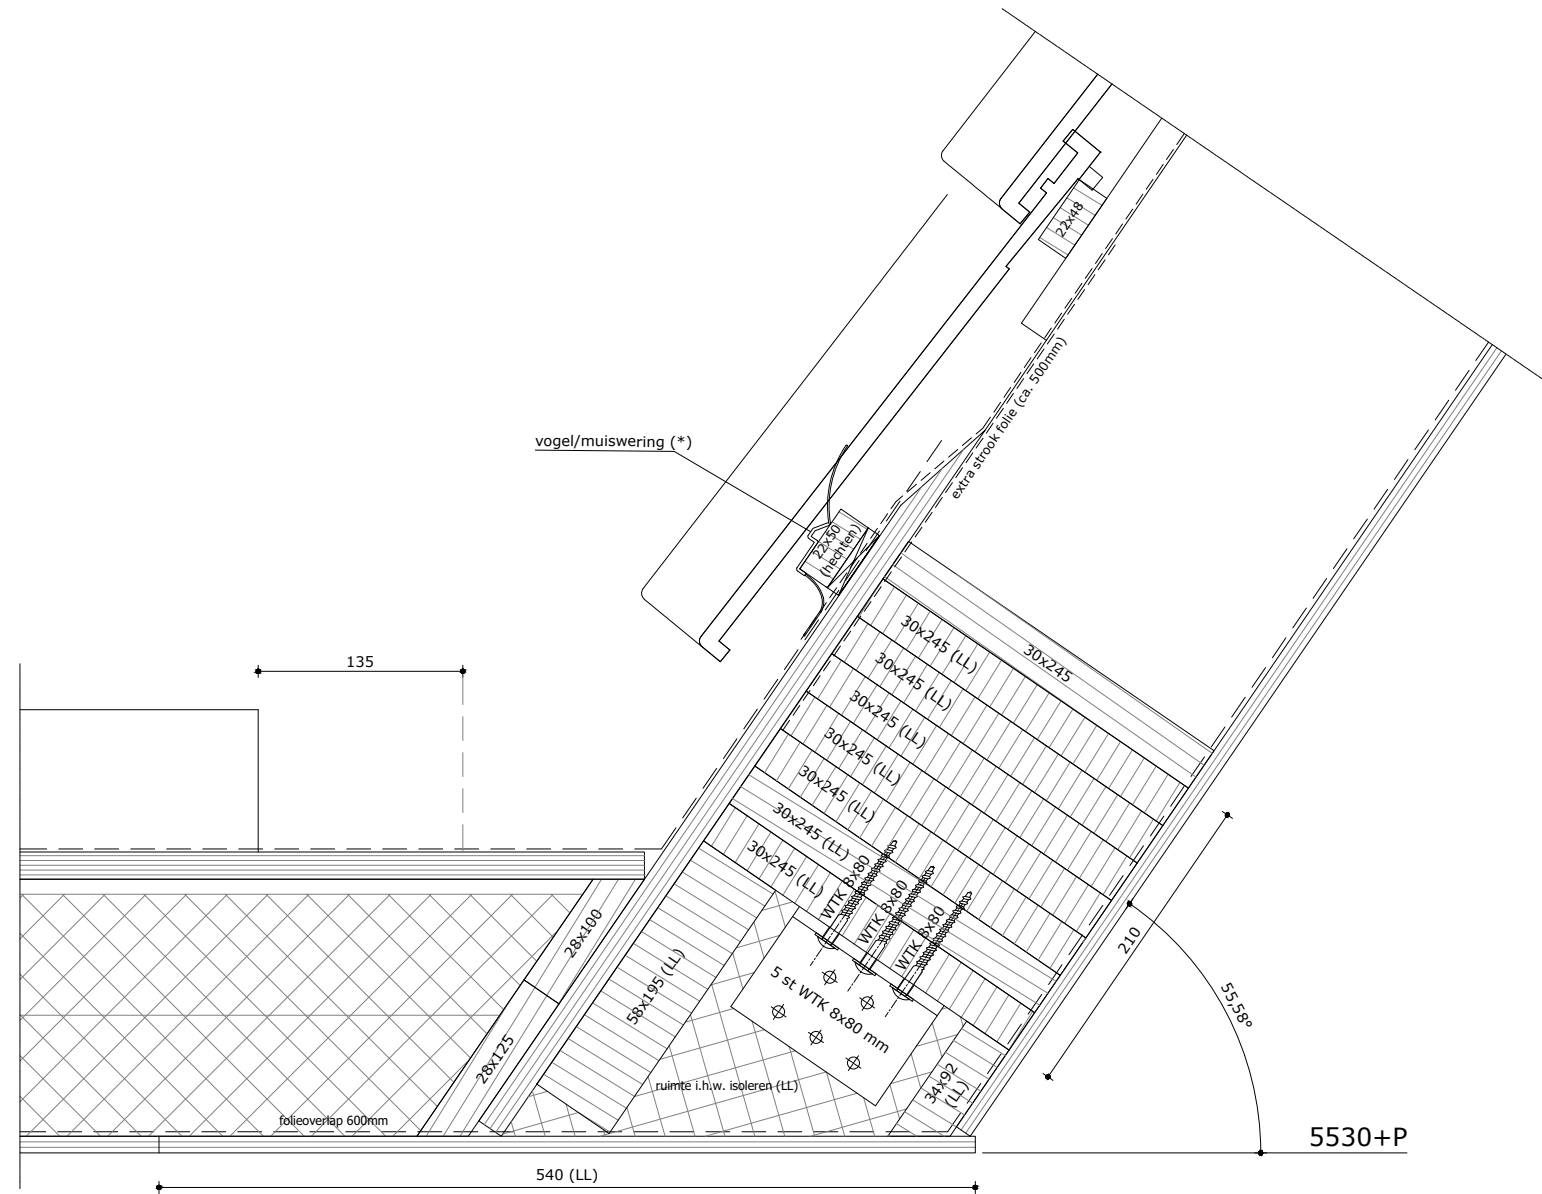

04e