

Verkennend bodemonderzoek
ter plaatse van:

**De Kikvors 3
te Leersum**

projectnummer

161577



VERANTWOORDING

RAPPORT

Type onderzoek : **Verkennd bodemonderzoek**
Locatie onderzoek : **De Kikvors 3 te Leersum**
Projectnummer : **161577**
Versie rapportage : **1**
Auteur : **J.R.W. Staal BBA**
Controle en vrijgave : **R.J.J. Jonker**
Paraaf vrijgave : 
Datum : **9 december 2016**

OPDRACHTGEVER

Naam : **Dhr. J. Budding**
Julianastraat 34
3911 HJ RHENEN

UITGEVOERD DOOR

MILIEU ADVIESBUREAU

Eco Reest

KANTOOR ZUIDWOLDE

Industrieweg 20
7921 JP Zuidwolde
Tel.: 0528-373982
Fax.: 0528-373907
info@ecoreest.nl
www.ecoreest.nl

KANTOOR APPINGEDAM

Opwierderweg 160
9902 RH Appingedam
Tel.: 0596 633355
Fax.: 0528-373907

KANTOOR ALMERE

Transistorstraat 91-34
1322 CL Almere
Tel.: 036 8200376
Fax.: 0528-373907

DISCLAIMER

Dit rapport is het resultaat van een verkennend bodemonderzoek dat is uitgevoerd ter plaatse van De Kikvors 3 te Leersum, in opdracht van de heer J. Budding.

Ten behoeve van de juiste interpretatie van dit rapport is het noodzakelijk te beschikken over de gehele rapportage, inclusief bijlagen.

Het rapport is ongeschikt voor toepassing in een juridische context indien:

- de paginanummering van het rapport onjuist of onvolledig is
- de bijlagen genoemd in de inhoudsopgave (deels) ontbreken
- het projectnummer in het rapport en op de bijlage niet overeenkomt

We stellen dit rapport alleen ter beschikking aan derden in geval van schriftelijke toestemming van de opdrachtgever.

INHOUDSOPGAVE

1	INLEIDING	5
1.1	ALGEMEEN	5
1.2	AANLEIDING EN DOELSTELLING	5
1.3	KWALITEITSBORGING	5
1.3.1	Onderzoeksstrategie	5
1.3.2	Veldwerkzaamheden	6
1.3.3	Laboratoriumwerkzaamheden	6
1.4	LEESWIJZER	6
2	VOORONDERZOEK (NEN 5725 :2009)	7
2.1	ALGEMEEN	7
2.1.1	Basisinformatie	7
2.1.2	Mate van verdachtheid en type onderzoek	7
2.2	VOORONDERZOEK	7
2.2.1	Samenvatting vooronderzoek	8
2.2.2	Volledigheid en betrouwbaarheid vooronderzoek	8
2.2.3	Afwijkingen vooronderzoek	8
2.3	ONDERZOEKSHYPOTHESE	8
3	VELDWERKZAAMHEDEN	9
3.1	WERKZAAMHEDEN	9
3.1.1	Uitvoering werkzaamheden	9
3.1.2	Uitvoering werkzaamheden grondwater	9
3.2	BODEMOPBOUW	10
3.3	ZINTUIGLIJKE WAARNEMINGEN	10
3.4	AFWIJKINGEN	11
3.4.1	Afwijkingen werkzaamheden	11
3.4.2	Afwijkingen strategie(ën)	11
4	ANALYSERESULTATEN EN BESPREKING	12
4.1	ANALYSEMONSTERS	12
4.1.1	Afwijkingen analysemonsters	12
4.2	TOETSING ANALYSERESULTATEN	12
4.3	MILIEUHYGIËNISCHE KWALITEIT GROND	14
4.4	MILIEUHYGIËNISCHE KWALITEIT GRONDWATER	15
5	SAMENVATTING EN CONCLUSIES	16
5.1	SAMENVATTING	16
5.2	CONCLUSIES EN AANBEVELINGEN	17

BIJLAGEN

- 1.1 Regionale ligging
- 1.2 Situatieschets onderzoekslocatie met boorpunten
- 2 Resultaten vooronderzoek
- 3 Boorprofielen
- 4 Analyseresultaten
- 5 Toetsingswaarden
- 6 Analysemethoden



Onze rapportage is opgezet in kleur, om het u bij het lezen van het digitale document visueel aantrekkelijk te maken. Uiteraard kan het document ook op papier worden afgedrukt, waarbij we willen wijzen op de mogelijkheid om het document in zwart-wit af te drukken om kosten en toner te besparen.



2001-2002

Verkennd bodemonderzoek
De Kikvors 3 te Leersum (rapportnummer 161577)

1 INLEIDING

1.1 ALGEMEEN

In opdracht van de heer J. Budding is door Eco Reest BV een verkennend milieukundig bodemonderzoek uitgevoerd ter plaatse van een locatie aan De Kikvors 3 te Leersum.

1.2 AANLEIDING EN DOELSTELLING

Aanleiding tot het verkennend bodemonderzoek is de geplande nieuwbouw van een woning ter plaatse van het onderzoeksterrein.

Doel van het onderzoek is een indruk te verkrijgen omtrent de eventuele aanwezigheid van verontreinigingen in de grond en in het grondwater van het onderzoeksterrein. Dit gebeurt teneinde te bepalen of er vanuit milieuhygiënisch oogpunt belemmeringen bestaan voor het toekomstige gebruik van de locatie (wonen met tuin).

1.3 KWALITEITSBORGING

Eco Reest streeft naar een zo hoog mogelijk kwaliteit van onderzoek te leveren.



Eco Reest BV is gecertificeerd volgens “NEN-EN-ISO 9001:2008”, voor het geven van milieukundig advies in relatie tot ruimtelijke ontwikkelingen, gebouwen en managementondersteuning, met inbegrip van uitvoering van gerelateerde onderzoeksactiviteiten.



Eco Reest BV is lid van de Vereniging Kwaliteitsborging Bodembeheer (VKB). Als aangesloten adviesbureau zorgen we samen met de andere leden voor een betere borging van kwaliteit in de uitvoering van (water)bodemonderzoek en -saneringen.

Naast kwaliteit is onafhankelijkheid van groot belang om onze opdrachtgever van dienst te zijn met het beste advies voor zijn vraagstuk. Wij merken dan ook op dat er geen functionele relatie bestaat tussen opdrachtgever en Eco Reest BV, hetgeen betekent dat het advies van Eco Reest onafhankelijk is van de belangen van de opdrachtgever en derden.

Conform de eisen uit onze ethische code houdt Eco Reest alle gegevens geheim, waarvan wij kennisnemen als gevolg van de uitvoering van de werkzaamheden, behoudens in geval van wettelijke verplichtingen.

De veldwerkzaamheden en laboratorium werkzaamheden zijn uitgevoerd volgens de actuele beoordelingsrichtlijn en accreditatieschema, en de onderzoeksstrategie is opgesteld conform de geldende NEN normen en SIKB protocollen, zoals hierna beschreven.

1.3.1 Onderzoeksstrategie

In onderstaande tabel zijn de kwaliteitsnormen opgenomen voor de onderzoeksstrategieën.

Tabel 1.1. Toegepaste normen

Aspect onderzoek	Toegepaste norm
Strategie vooronderzoek	NEN 5725:2009
Strategie verkennend (chemisch) onderzoek	NEN 5740:2009

Eventuele afwijkingen op de normen, die tijdens de uitvoering naar voren zijn gekomen, zijn weergegeven in respectievelijk § 2.2.3 en § 3.4.

1.3.2 Veldwerkzaamheden

Het onderzoek heeft plaatsgevonden onder procescertificaat op grond van de BRL SIKB 2000 “Veldwerk bij milieuhygiënisch bodemonderzoek”, waarvoor Eco Reest BV Zuidwolde is gecertificeerd en erkend door het ministerie van I en M.

Het veldwerk heeft plaats gevonden conform SIKB protocol 2001 “Plaatsen van handboringen en peilbuizen ten behoeve van het nemen van grond- en grondwatermonsters” en SIKB protocol 2002 “Het nemen van grondwatermonsters”, waarbij de werkzaamheden zijn uitgevoerd door gecertificeerde en erkende veldmedewerkers.

Het certificaatnummer is 659231, en de certificerende instelling is LRQA te Rotterdam. In onderstaande tabel zijn de kwaliteitsaspecten opgenomen voor de uitvoering van het veldwerk.

Tabel 1.2. Erkende veldwerkers

Aspect onderzoek	Toegepaste protocol	Erkend veldmedewerker
Uitvoering monsterneming grond	SIKB protocol 2001	Dhr. W.B. Aasman Dhr. M. Polling
Uitvoering monsterneming grondwater	SIKB protocol 2002	Dhr. M. Polling

Eventuele afwijkingen op de protocollen, die tijdens de uitvoering naar voren zijn gekomen zijn weergegeven in § 3.4.

De bedrijf- en persoonserkenningen en het certificaatnummer zijn te verifiëren op de volgende website:

<http://www.rwsleefomgeving.nl/onderwerpen/bodem-ondergrond/erkenningen/zoekmenu/>

1.3.3 Laboratoriumwerkzaamheden

De analyses zijn uitgevoerd conform de AS 3000 “Laboratoriumanalyses voor milieuhygiënisch bodemonderzoek”, waarvoor Eurofins Analytico B.V. is geaccrediteerd en erkend door het ministerie van I en M.

De monsterconservering is uitgevoerd conform SIKB protocol 3001 “Conserveringsmethoden en conserveringstermijnen voor milieumonsters”. Eurofins Analytico B.V. is een NEN-EN-ISO/IEC 17025 geaccrediteerd laboratorium, met certificaatnummer L010. Het certificaat is bijgevoegd in bijlage 6.

Eventuele afwijkingen op de normen, die tijdens de uitvoering naar voren zijn gekomen, zijn weergegeven in § 4.1.1.

1.4 LEESWIJZER

In hoofdstuk 2 is de basisinformatie weergegeven van het onderzoeksgebied en wordt een samenvatting van de relevante informatie uit het vooronderzoek beschreven. In hoofdstuk 3 zijn de veldwerkzaamheden en waarnemingen tijdens het onderzoek beschreven, gevolgd door de toetsing van de analyseresultaten in hoofdstuk 4. In hoofdstuk 5 tenslotte is een samenvatting opgenomen en zijn de conclusies en aanbevelingen weergegeven.

2 VOORONDERZOEK (NEN 5725 :2009)

2.1 ALGEMEEN

Voor de uitvoering van het vooronderzoek wordt onderscheid gemaakt in de aard en diepgang van de te verzamelen informatie. Daarbij worden drie typen vooronderzoek onderscheiden: beperkt, standaard en uitgebreid vooronderzoek.

Teneinde te bepalen welke type vooronderzoek van toepassing is voor onderhavige locatie, is eerst de basisinformatie verzameld, de aanleiding van het onderzoek (zie § 1.2) en is de mate van verdachtheid bepaald.

2.1.1 Basisinformatie

Tabel 2.1 Basisinformatie

Adres	De Kikvors 3
Plaats	Leersum
Oppervlakte onderzoekslocatie	1.010 m ²
Kadastrale aanduiding	Gemeente Leersum, sectie D, nr. 3390
x- en y-coördinaten	x: 157.864, y: 446.428
Toekomstig gebruik	Wonen met tuin
Huidig gebruik	Loods en opslag (straatmateriaal)
Voormalig gebruik	Loods en opslag (straatmateriaal)
Verrichte handelingen met grond, verhardingsmateriaal en/of afval	Geen
Toepassingen van asbesthoudende materialen	Geen
Bodemonderzoeken	Geen

2.1.2 Mate van verdachtheid en type onderzoek

Op grond van de basisinformatie en de activiteiten in het verleden en/of heden is de onderzoekslocatie voorsnag aan te merken als een onverdachte locatie voor bodemverontreiniging.

Op basis van het stroomschema (blz. 14) uit de NEN 5725:2009 is er een standaard vooronderzoek uitgevoerd.

2.2 VOORONDERZOEK

Het vooronderzoek omvat het verzamelen van informatie over de volgende vijf aspecten: het voormalige, huidige en toekomstig bodemgebruik, de bodemopbouw en geohydrologie, en de (financieel-)juridische situatie.

Het vooronderzoek heeft zich gericht op het perceel De Kikvors 3 te Leersum en de aangrenzende percelen tot 25 meter afstand.

De resultaten van het vooronderzoek zijn beschreven in bijlage 2. Een samenvatting van het vooronderzoek, evenals een overzicht van overige relevante informatie is in § 2.2.1 weergegeven.

2.2.1 Samenvatting vooronderzoek

Om meer inzicht te verkrijgen in de historie van het terrein zijn diverse bronnen geraadpleegd. De resultaten van dit vooronderzoek zijn onderstaand beschreven.

Voormalig bodemgebruik

Het onderzoeksterrein is van de jaren '30 van de vorige eeuw bebouwd. De huidige bebouwing dateert van de jaren '70. Ter plaatse is sprake van een loods t.b.v. opslag. Ter plaatse zijn bij de verschillende beschikbare bronnen geen bodembedreigende activiteiten bekend.

Huidig bodemgebruik (incl. locatie inspectie)

Het onderzoeksterrein heeft een oppervlakte van 1.010 m² en bestaat uit een (pannengedekte) loods met omliggend terrein aan de rand van Leersum. Rond de bebouwing is sprake van verharding bestaande uit klinkerbestrating. Het overige terrein is onverhard. Ter plaatse is sprake van de opslag van straatmaterialen (pallets met klinkers) en enkele autoaanhangers (waaronder actiewagen). Er zijn geen (potentieel) bodembedreigende zaken en/of activiteiten waargenomen op de onderzoekslocatie. Tijdens de terreininspectie is het maaiveld onderworpen aan een visuele inspectie met betrekking tot asbest verdacht materiaal. Dergelijk materiaal is visueel niet waargenomen.

Toekomstig bodemgebruik

Men is voornemens ter plaatse een woning te realiseren.

2.2.2 Volledigheid en betrouwbaarheid vooronderzoek

Het vooronderzoek beschouwen wij als volledig, aangezien er voldoende relevante gegevens aanwezig zijn. Gezien het feit dat de gegevens, verstrekt door de verscheidene bronnen, in voldoende mate overeenkomen met elkaar en met de aangetroffen situatie ten tijde van de terreininspectie, achten wij het vooronderzoek tevens betrouwbaar.

2.2.3 Afwijkingen vooronderzoek

Er zijn bij de uitvoering van het vooronderzoek geen relevante afwijkingen ten opzichte van de NEN 5725:2009 naar voren gekomen.

2.3 ONDERZOEKSHYPOTHESE

Uit het vooronderzoek volgt de hypothese voor het verkennend bodemonderzoek. Op basis van de informatie uit het vooronderzoek is het onderzoek vooralsnog opgezet conform de richtlijnen zoals deze zijn vastgesteld in de NEN 5740:2009, § 5.1. Het onderzoeksterrein is beschouwd als een onverdachte locatie.

Er heeft geen onderzoek naar het voorkomen van asbest op basis van de NEN 5707:2015 plaats gevonden, aangezien er uit het vooronderzoek en de locatieinspectie geen vermoeden is ontstaan met betrekking tot het voorkomen van asbesthoudend materiaal in de bodem. Wel is er tijdens het boorwerk extra aandacht besteed aan het beoordelen van het materiaal op de aanwezigheid van asbest(verdacht materiaal).

Voor een volledig beeld van het mogelijk aanwezige asbesthoudend materiaal in het pand op de onderzoekslocatie kan een asbestinventarisatie, uitgevoerd door een volgens SCA Certificatieschema Asbestinventarisatie SC-540 gecertificeerd bedrijf, uitsluitsel geven. Hiervoor kunt u contact opnemen met ons bureau.

3 VELDWERKZAAMHEDEN

3.1 WERKZAAMHEDEN

De veldwerkzaamheden zijn hierna beschreven, met eventuele afwijkingen op de veldwerkzaamheden en/of onderzoeksstrategie.

3.1.1 Uitvoering werkzaamheden

De uitvoering van het veldwerk heeft plaatsgevonden op 29 november 2016 en het grondwater is bemonsterd op 6 december 2016.

Het veldwerk heeft bestaan uit het verrichten van 6 boringen tot circa 0,5 m-mv (nrs. 3 t/m 8) en 2 boringen tot 2,0 m-mv (nrs. 1 en 2). Boring 1 is vervolgens doorgezet tot 2,5 m-mv en afgewerkt met een peilbuis ten behoeve van het grondwateronderzoek (filterstelling 1,5 - 2,5 m-mv, grondwaterstand 1,0 m-mv).

Van het opgeboorde materiaal zijn per 50 cm, of per afwijkende bodemlaag representatieve monsters genomen, die zijn beschreven qua textuur, geur en kleur.

In bijlage 1.2 is een situatieschets van het terrein opgenomen met daarop aangegeven de ligging van de monsterpunten.

3.1.2 Uitvoering werkzaamheden grondwater

Op basis van de NEN 5744 zijn bij de monsternamen van grondwater de volgende metingen uitgevoerd:

- Geleidingsvermogen (EGV of Ec); bij monsternamen mag dit maximaal 10 % afwijken van de voorlaatste meting;
- Indien het geleidingsvermogen (zie bovenstaand) constant is, is een NTU-waarde (troebelheid) van 0 tot 10 gewenst. Indien hier niet aan wordt voldaan moet bij de beoordeling van de analyseresultaten worden bekeken of dit van invloed is;
- De zuurgraad (pH) wordt eveneens beoordeeld, de NEN5744 heeft hier echter geen normen of eisen aan verbonden.

In onderstaande tabel zijn de resultaten van de bij de monsternamen in het veld uitgevoerde grondwatermetingen weergegeven.

Tabel 3.1 Grondwaterbemonstering NEN5744

Grondwaterbemonstering		
Voorlaatste meting	Laatste meting	Beoordeling
-	Zuurgraad 7,0 (pH)	NVT
Geleidingsvermogen 119,4 (µS/cm)	Geleidingsvermogen 119,4 (µS/cm)	Voldoet
-	Troebelheid 10,5 (ntu)	Troebel

Het geleidingsvermogen bleek voldoende constant om over te gaan tot bemonstering. Het grondwater is echter beschouwd als troebel, bij de beoordeling van de analyses dient te worden vastgesteld of dit van invloed is geweest op het resultaat.

3.2 BODEMOPBOUW

De bodem van de locatie is als volgt samen te vatten:

Tabel 3.2 Bodemopbouw

Diepte (m-mv)		Omschrijving
0,0	- 0,75	Matig fijn, plaatselijk humeus zand
0,75	- 2,5	Matig fijn zand
	2,5	Diepst verkende bodemlaag

Het grondwaterniveau is tijdens de monsterneming van het grondwater vastgesteld op een diepte van 0,98 m-mv.

3.3 ZINTUIGLIJKE WAARNEMINGEN

Het terrein en het opgeboorde materiaal zijn in het veld zintuiglijk beoordeeld op bijzonderheden.

Tabel 3.3 Zintuiglijke waarnemingen

Meetpunt	Diepte (m-mv)	Einddiepte boring (m-mv)	Zintuiglijke waarneming
1	0,08 - 0,35	2,5	Uiterst puinhoudend (>50%)
3	0,08 - 0,25	0,75	Uiterst puinhoudend (>50%)
4	0,08 - 0,25 0,25 - 0,75	0,75	Uiterst puinhoudend (>50%) Puinsporen (<1%)
8	0,0 - 0,5	0,5	Puinsporen (<1%)

Gedurende de uitvoer van het veldwerk is gebleken dat onder de aanwezige klinkerbestrating sprake is van een stabilisatielaag met puingranulaat (>50% bijmenging, geen bodem). Het puingranulaat is ca. 15 jaar geleverd door Van de Kraats en Bouw BV te Ede. Uit aanvullende informatie van Van de Kraats BV (email d.d. 30 november 2016) is gebleken dat deze in het verleden inderdaad (asbestvrij) puingranulaat hebben geleverd aan de opdrachtgever.

Verder zijn er geen voor het onderzoek van belang zijnde waarnemingen naar voren gekomen. Bij de beoordeling van het terrein en het opgeboorde materiaal is ook speciaal gelet op asbest(houdende) materialen. Deze zijn zintuiglijk niet op de bodem en in het opgeboorde materiaal ter plaatse van het onderzoeksterrein waargenomen.

Wij merken op dat er geen asbestanalyses van de grond en/of puin hebben plaatsgevonden en dat het bodemonderzoek niet is verricht op basis van de NEN 5707:2015 (monsterneming en analyse van asbest in bodem) en/of NEN 5897:2015 (monsterneming en analyse van asbest in onbewerkt bouw- en sloopafval en recyclinggranulaat).

Bij een verkennend bodemonderzoek op basis van de NEN 5740:2009 is de trefkans klein dat er met behulp van een edelmanboor asbestverdacht materiaal wordt opgeboord (in verband met verdringing van het materiaal). Wij merken op dat bij een onderzoek op basis van de NEN 5707:2015 (monsterneming en analyse van asbest in bodem) inspectieputjes, dan wel sleuven worden gegraven. Het graven geeft een betere zintuiglijke beoordeling van eventueel bodemvreemd materiaal.

3.4 AFWIJKINGEN

3.4.1 Afwijkingen werkzaamheden

Er zijn bij de uitvoering van het onderzoek geen relevante afwijkingen ten opzichte van de geldende SIKB protocollen 2001 en 2002 naar voren gekomen.

3.4.2 Afwijkingen strategie(ën)

Er zijn bij de uitvoering van het onderzoek geen relevante afwijkingen ten opzichte van de NEN 5740:2009 naar voren gekomen.

4 ANALYSERESULTATEN EN BESPREKING

4.1 ANALYSEMONSTERS

De volgende monsters zijn geanalyseerd:

Tabel 4.1 Analysemonsters

Grondmonster	Diepte (m-mv)	Motivatie	Analyse
Mp. 1, 3, 4 en 6 t/m 8	0,0 - 0,75	Bovengrond Humeus Plaatselijk puinsporen	Standaardpakket bodem
Mp. 1 en 2	1,0 - 2,0	Ondergrond Niet humeus	Standaardpakket bodem
Grondwatermonster	Filterstelling (m-mv)	Motivatie	Analyse
Pb. 1	1,5 - 2,5	Grondwater	Standaardpakket grondwater

Analysemonsters zijn in het laboratorium voorbehandeld conform de eisen, opgesteld in het AS 3000 (Laboratoriumanalyses voor grond-, waterbodem- en grondwateronderzoek).

Het analysepakket “standaardpakket bodem” bestaat uit de paramaters droge stof, lutum en organische stof, zware metalen (barium, cadmium, kwik, kobalt, koper, molybdeen, nikkel, lood en zink), polycyclische aromatische koolwaterstoffen (PAK), polychloorbifenylen (PCB) en minerale olie GC (C10-C40).

Het analysepakket “standaardpakket water” bestaat uit de paramaters zware metalen (barium, cadmium, kwik, kobalt, koper, molybdeen, nikkel, lood en zink), vluchtige aromatische koolwaterstoffen (BTEXN), vluchtige organische chloorhoudende oplosmiddelen (VoCl) en minerale olie GC (C10-C40). De zuurgraad (pH) en geleidbaarheid (EGV) zijn in het veld bepaald bij monsterneming.

4.1.1 Afwijkingen analysemonsters

Er zijn geen afwijkingen naar voren gekomen bij de uitvoering van de laboratoriumwerkzaamheden ten opzichte van de AS 3000 en/of analysemethoden van de individuele parameters.

4.2 TOETSING ANALYSERESULTATEN

De toetsing van de analyseresultaten vindt plaats conform de Bodem Toets- en Validatieservice (BoToVa), waarbij de toetsmodules T12 en T13 zijn gehanteerd.

Bij de interpretatie van de analyseresultaten is gebruik gemaakt van de toetsingstabel uit de Circulaire bodemsanering 2013. Hierin zijn voor de meeste gangbare parameters verwaarloosbare risiconiveaus (achtergrondwaarden, en voor grondwater streefwaarden) en maximaal toelaatbare risiconiveaus (interventiewaarden) weergegeven.

Deze verwaarloosbare en maximaal toelaatbare risiconiveaus (Achtergrond- of Streef-waarden, respectievelijk Interventiewaarden) zijn berekend met behulp van onder meer (eco)toxicologische gegevens, en hebben betrekking op de vastgestelde Nederlandse Standaardbodem, met een organische stofgehalte van 10% en een lutumgehalte van 25 %.

De toetsing van gehalten aan onder andere PAK, minerale olie en zware metalen in grond is afhankelijk gesteld van de gemeten organische stof- en/of lutumgehalten, die meestal afwijken van de gehalten in de vastgestelde Standaardbodem. Bij de BoToVa-toetsing wordt daarom, per stof, het gemeten gehalte omgerekend naar een gestandaardiseerd gehalte. Deze gestandaardiseerde gehalten worden vervolgens getoetst aan de standaard toetsingswaarden, die in bijlage 5 zijn weergegeven.

De getoetste analyseresultaten van de grond en het grondwater zijn weergegeven in de tabellen in de navolgende paragrafen. Onder de tabellen wordt de interpretatie van de toets-uitslag besproken. De analysecertificaten zijn opgenomen in bijlage 4.

De betekenis van de toetsingswaarden en de wijze van weergave staan vermeld in navolgend overzicht:

Tabel 4.2 Weergave concentratieniveaus en toetsuitslag

Concentratieniveau	Betekenis	Weergave
≤ AW-waarde of S-waarde (of < detectiegrens)	Geen verhoging t.o.v. achtergrondwaarde of streefwaarde gemeten	-
> AW-waarde of S-waarde	Lichte verhoging gemeten	*
> I-waarde	Sterke verhoging gemeten	***
Verhoogde rapportagegrens (meetwaarde is vermenigvuldigd met factor 0,7)		(v)
AW-waarde of S-waarde is lager dan de niet verhoogde rapportagegrens		(-)

4.3 MILIEUHYGIËNISCHE KWALITEIT GROND

Tabel 4.3 Analyseresultaten grond en toetsing

Analyse	Eenheid	Mp. 1, 3, 4 en 6 t/m 8 0,0 - 0,75	GSSD	Mp. 1 en 2 1,0 - 2,0	GSSD
Diepte (m-mv)					
Zintuiglijk		Plaatselijk Puinsporen		-	
Bodemtype correctie					
Organische stof		3.80		0.700	
Korrelgrootte < 2 µm (Lutum)		2.5		2	
Voorbehandeling					
Cryogeen malen AS3000		Uitgevoerd		Uitgevoerd	
Bodemkundige analyses					
Droge stof	% (m/m)	85.4	85.40	80.4	80.40
Organische stof	% (m/m) ds	3.8	3.800	<0.7	0.4900
Gloeirest	% (m/m) ds	96.0		99.4	
Korrelgrootte < 2 µm (Lutum)	% (m/m) ds	2.5	2.5	2.0	2
Metalen					
Barium (Ba)	mg/kg ds	36	131.3	<20	54.25
Cadmium (Cd)	mg/kg ds	0.22	0.3473	<0.20	0.2410
Kobalt (Co)	mg/kg ds	<3.0	7	<3.0	7.383
Koper (Cu)	mg/kg ds	14	26.84	<5.0	7.241
Kwik (Hg)	mg/kg ds	0.10	0.1405	<0.050	0.05029
Molybdeen (Mo)	mg/kg ds	<1.5	1.050	<1.5	1.050
Nikkel (Ni)	mg/kg ds	6.1	17.08	4.6	13.42
Lood (Pb)	mg/kg ds	37	55.86	<10	11.02
Zink (Zn)	mg/kg ds	61	135.1	<20	33.22
Minerale olie					
Minerale olie totaal (C10-C40)	mg/kg ds	67	176.3	<35	122.5
Chromatogram olie (GC)		Zie bijl.			
PCB					
PCB (som 7) (factor 0,7)	mg/kg ds	0.0049	0.01289	0.0049	0.02450
PAK					
PAK VROM (10) (factor 0,7)	mg/kg ds	1.7	1.745	0.35	0.3500

Uit tabel 4.3 blijkt dat er in de humeuze, plaatselijk puinsporen houdende bovengrond sprake is van achtergrondwaarde overschrijdingen aan lood en PAK. De licht verhoogde waarden zijn vermoedelijk veroorzaakt door het jarenlange gebruik van de locatie en lokale depositie van deze stoffen, alsmede de plaatselijk waargenomen antropogene bijmengingen. Gelet op de aard en concentratie van de verhoogd aangetroffen parameters wordt nader onderzoek niet van meerwaarde geacht in relatie tot de onderzoeksdoelstelling.

Verder zijn er in de grondmonsters geen gehalten aan de onderzochte parameters gemeten boven de achtergrondwaarden en/of detectiegrenzen.

4.4 MILIEUHYGIËNISCHE KWALITEIT GRONDWATER

Tabel 4.4 Analyseresultaten grondwater en toetsing

Analyse	Eenheid	Pb. 1 1,5 - 2,5	GSSD	
Filterstelling (m-mv)				
Metalen				
Barium (Ba)	µg/L	24	24	-
Cadmium (Cd)	µg/L	<0.20	0.1400	-
Kobalt (Co)	µg/L	<2.0	1.400	-
Koper (Cu)	µg/L	2.9	2.900	-
Kwik (Hg)	µg/L	<0.050	0.0350	-
Molybdeen (Mo)	µg/L	3.5	3.5	-
Nikkel (Ni)	µg/L	<3.0	2.100	-
Lood (Pb)	µg/L	<2.0	1.400	-
Zink (Zn)	µg/L	17	17	-
Vluchtige Aromatische Koolwaterstoffen				
Benzeen	µg/L	<0.20	0.1400	-
Tolueen	µg/L	<0.20	0.1400	-
Ethylbenzeen	µg/L	<0.20	0.1400	-
o-Xyleen	µg/L	<0.10	0.0700	-
m,p-Xyleen	µg/L	<0.20	0.1400	-
Xylenen (som) factor 0,7	µg/L	0.21	0.2100	-
BTEX (som)	µg/L	<0.90	0.6300	-
Naftaleen	µg/L	<0.020	0.0140	-
Styreen	µg/L	<0.20	0.1400	-
Vluchtige organische halogeenkoolwaterstoffen				
Dichloormethaan	µg/L	<0.20	0.1400	-
Trichloormethaan	µg/L	<0.20	0.1400	-
Tetrachloormethaan	µg/L	<0.10	0.0700	-
Trichlooretheen	µg/L	<0.20	0.1400	-
Tetrachlooretheen	µg/L	<0.10	0.0700	-
1,1-Dichloorethaan	µg/L	<0.20	0.1400	-
1,2-Dichloorethaan	µg/L	<0.20	0.1400	-
1,1,1-Trichloorethaan	µg/L	<0.10	0.0700	-
1,1,2-Trichloorethaan	µg/L	<0.10	0.0700	-
cis 1,2-Dichlooretheen	µg/L	<0.10	0.0700	-
trans 1,2-Dichlooretheen	µg/L	<0.10	0.0700	-
CKW (som)	µg/L	<1.6	1.120	-
Tribroommethaan	µg/L	<0.20	0.1400	-
Vinylchloride	µg/L	<0.10	0.0700	-
1,1-Dichlooretheen	µg/L	<0.10	0.0700	-
1,2-Dichloorethenen (Som) factor 0,7	µg/L	0.14	0.1400	-
1,1-Dichloorpropaan	µg/L	<0.20	0.1400	-
1,2-Dichloorpropaan	µg/L	<0.20	0.1400	-
1,3-Dichloorpropaan	µg/L	<0.20	0.1400	-
Dichloorpropanen som factor 0.7	µg/L	0.42	0.4200	-
Minerale olie				
Minerale olie totaal (C10-C40)	µg/L	<50	35	-

Uit tabel 4.4 blijkt het grondwatermonster geen gehalten aan de onderzochte parameters zijn gemeten boven de streefwaarden en/of detectiegrenzen.

5 SAMENVATTING EN CONCLUSIES

5.1 SAMENVATTING

In opdracht van de heer J. Budding is door Eco Reest BV een verkennend milieukundig bodemonderzoek uitgevoerd ter plaatse van een locatie aan De Kikvors 3 te Leersum.

Aanleiding tot het verkennend bodemonderzoek is de geplande nieuwbouw van een woning ter plaatse van het onderzoeksterrein.

Doel van het onderzoek is een indruk te verkrijgen omtrent de eventuele aanwezigheid van verontreinigingen in de grond en in het grondwater van het onderzoeksterrein. Dit gebeurt teneinde te bepalen of er vanuit milieuhygiënisch oogpunt belemmeringen bestaan voor het toekomstige gebruik van de locatie (wonen met tuin).

Vooronderzoek

Het onderzoeksterrein betreft een loods met omliggend (deels verhard) terrein. De locatie heeft een oppervlakte van 1.010 m².

Veldwerkzaamheden

Uit de veldwerkzaamheden blijkt dat de bodem van de onderzochte locatie opgebouwd is uit matig fijn, plaatselijk humeus zand. Het grondwaterniveau is tijdens het onderzoek vastgesteld op 0,98 m-mv.

Tijdens het veldwerk is onder het straatwerk een stabilisatielaag met (asbestvrij) puingranulaat aangetroffen. Plaatselijk is in de bodem sprake van een zeer lichte (<1%) bijmenging aan puin.

Bij de beoordeling van het terrein en het opgeboorde materiaal is ook speciaal gelet op asbest(houdende) materialen. Deze zijn zintuiglijk niet op de bodem en in het opgeboorde materiaal ter plaatse van het onderzoeksterrein waargenomen.

Uit de chemische analyses is het volgende naar voren gekomen:

Grond:

In de bovengrond zijn achtergrondwaarde overschrijdingen aan lood en PAK gemeten.

Grondwater:

In het grondwater zijn geen parameters in concentratie boven streefwaarden gemeten.

5.2 CONCLUSIES EN AANBEVELINGEN

Uit de onderzoeksresultaten blijkt dat in de bovengrond overschrijdingen van de achtergrondwaarden uit de Wet bodembescherming zijn aangetoond.

De onderzoekshypothese, zijnde een onverdachte locatie, is hiermee formeel verworpen.

Gezien de aard en de concentraties van de aangetoonde parameters in relatie tot de bestemming van het terrein, concluderen wij dat verhoogde risico's voor de volksgezondheid en/of het milieu op basis van de aangetoonde milieuhygiënische bodemkwaliteit, niet te verwachten zijn. De resultaten van het onderzoek vormen dan ook geen aanleiding tot nader onderzoek en zijn geen milieuhygiënische belemmering in relatie tot de toekomstige woonbestemming van het terrein.

Toepassing van eventueel vrijkomende de grond op het terrein zelf achten wij milieuhygiënisch verantwoord. Toepassing van eventueel vrijkomende grond elders kan eventueel plaats vinden binnen een gemeentelijke bodemkwaliteitskaart of met een aanvullend AP-04 onderzoek. De gemeente waar de grond eventueel wordt toegepast is hierbij het bevoegd gezag.

Als er vragen zijn naar aanleiding van het onderzoek dan kunt u contact opnemen met ons bureau.

Eco Reest BV
J.R.W. Staal

BIJLAGE 1

Behoort bij rapport:
161577
De Kikvors 3
Leersum

Ligging onderzoekslocatie





De Kikvoirs



foto 2

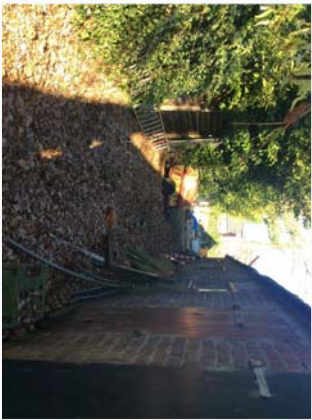


foto 3



foto 4



foto 5



foto 6



Legenda

- Boring
- ⊕ Diepe boring
- ⊕ Peilbuis
- Onderzoeksterrein
- Gras/onverhard
- ▨ Klinkers
- ▨ Stelcon



OPDRACHTGEVER

dhv. J. Budding

ONDERZOEKSLOCATIE

De Kikvoirs 3

Leersum

TEKENAAR

pkd

AUTHORSATOR

JRS

WERKNUMMER

161577

MILIEU ADVIESBUREAU

EcoReest

Kantoor Zuidwolde
Industrieweg 20
7521 JP Zuidwolde
T 0520 - 503 11 00

Kantoor Apeldoorn
Opwinderweg 160
9922 RH Apeldoorn
T 0550 - 57 12 50

SCHAAL

1: 250

FORMAT

A3

BILAGE

1, 2

DATUM

07-12-2016

WILZNR

C0

BIJLAGE 2

Behoort bij rapport:
161577
De Kikvors 3
Leersum

VOORONDERZOEK NEN 5725 (standaard)

Bijlage 2

BRON VOORONDERZOEK	SPECIFICATIE VAN DE BRON	BRON GERAADPLEEGD	DATUM RAADPLEGEN BRON	INFORMATIE BESCHIKBAAR
Opdrachtgever	De heer J. Budding	JA	22-11-2016	JA
Eigenaar	Gelijk aan opdrachtgever	JA	-	-
Huurder	Niet van toepassing	-	-	-
Gemeente	Leersum	JA	18-11-2016	JA
Terreininspectie	Veldwerk	JA	29-11-2016	JA
Topografische Dienst	-	NEE		-
Waterschap	-	NEE		-
Kadaster	http://www.kadaster.nl/	JA	22-11-2016	JA
Kadaster BAG viewer	http://www.kadaster.nl/bag/bagviewer/	JA	22-11-2016	JA
Google Maps	http://maps.google.nl/	JA	22-11-2016	JA
Bodeminformatie	http://www.bodemloket.nl	JA	22-11-2016	JA
Provincie Utrecht	http://www.bodem-loket.nl/houten/ Informatie nog niet beschikbaar	NEE	-	NEE
Historie van de locatie	http://topotijdreis.nl	JA	22-11-2016	JA
TNO	Bodemopbouw	JA	22-11-2016	JA
Archeologische waarde	http://archeologieinnederland.nl/bronnen-en-kaarten/amk-en-ikaw	JA	22-11-2016	JA
KLIC	http://www.klic.nl	JA	22-11-2016	JA

In de navolgende tabellen is de beschikbare informatie, zoals beschreven in bovenstaande tabel inhoudelijk weergegeven, met bronvermelding.

VOORMALIG BODEMGEBRUIK

Ten aanzien van het voormalige bodemgebruik zijn onderstaande gegevens vastgesteld, op basis van de (digitaal) beschikbare bronnen.

Bron	Informatie
Opdrachtgever	Zie: <i>tabel 'basisinformatie' in hoofdstuk 2 van de rapportage.</i>
Bodemloket	Geen informatie
Provincie (bodeminformatie)	Geen informatie
Topotijdreis	Vanaf 1900 is er ter plaatse van het aangrenzende perceel Kikvors 1 reeds sprake van bebouwing. Onderhavig onderzoeksterrein is dan nog in gebruik als (vermoedelijk) agrarisch terrein. Vanaf 1932 is ter plaatse sprake van (kleinere) bebouwing. De inrichting zoals aanwezig in de huidige situatie is vanaf 1977 zichtbaar op kaartmateriaal.
Kadaster BAG	1930: industriefunctie: verblijfsfunctie is ingetrokken
Provincie (archeologische waarde)	Zeer lage trefkans
Gemeente (niet gesprongen explosieven)	Geen

Bron	Informatie
Gemeente/ODRU	Op de locatie zijn bij de omgevingsdienst geen (voormalige) bedrijven bekend. Er is geen informatie beschikbaar aangaande bomkraters. Op de locatie is geen ondergrondse tank bekend, op het buurperceel (Kikvors 1) eveneens niet. Er zijn ter plaatse geen bodemonderzoeken bekend. De locatie valt voorts niet binnen een Wbb locatie.

HUIDIGE BODEMGEBRUIK

Ten aanzien van huidige bodemgebruik zijn onderstaande gegevens vastgesteld, op basis van de digitaal beschikbare bronnen.

Bron	Informatie
Opdrachtgever	Zie: <i>tabel 'basisinformatie' in hoofdstuk 2 van de rapportage</i>
Google Maps	Onbebouwd perceel in omgeving van woningen en bedrijfsloodsen
Kadaster	Bedrijvigheid (industrie), erf, tuin

Vervolgens zijn voornoemde gegevens voor zover beschikbaar fysiek gecontroleerd (terreininspectie), waarbij onderstaande gegevens beschikbaar zijn.

Bron		
Terreininspectie		
Voor de beschrijving van de terreininspectie, zie: <i>hoofdstuk 2 in de rapportage</i> .		

TOEKOMSTIG BODEMGEBRUIK

Ten aanzien van toekomstige bodemgebruik zijn onderstaande gegevens vastgesteld, op basis van de digitaal beschikbare bronnen (bureauonderzoek).

Bron	Informatie
Opdrachtgever	Zie: <i>tabel 'basisinformatie' in hoofdstuk 2 van de rapportage</i>
Eigenaar/gebruiker	Gelijk aan opdrachtgever

BODEMOPBOUW EN GEOHYDROLOGIE

Ten aanzien van de bodemopbouw en geohydrologie zijn onderstaande gegevens vastgesteld, op basis van de digitaal beschikbare bronnen.

Onderwerp	Bron	Informatie
Ophooggeschiedenis / bouwrijp maken	Opdrachtgever	Zie: <i>tabel 'basisinformatie' in hoofdstuk 2 van de rapportage</i>
	Gemeente	Geen
	Provincie	Geen
Bodemkwaliteitskaart	Gemeente	Beschikbaar
Asbestkansenkaart	Gemeente	Onbekend
Grondwaterbeschermingsgebied	Provincie	Geen
Grondwateronttrekkingsgebied	Provincie	Geen
Waterberging	Provincie	Geen
Ligging oppervlaktewater	Google Maps	Meer dan 25 meter afstand
Grondwaterstroming en grondwaterstanden	TNO	De diepere bodemopbouw is volgens de literatuur als volgt (bron: Grondwaterkaart van Nederland, kaartblad 31 oost, 32 west, 38 oost, 39 west, TNO-DGW): Direct onder het maaiveld is een watervoerend pakket aanwezig. Aangezien de Eerste Scheidende Laag ter plaatse van de onderzoekslocatie ontbreekt, vormen het Eerste Watervoerend Pakket en het Tweede Watervoerend Pakket ter plaatse van de onderzoekslocatie één geheel. Dit gecombineerde pakket bestaat uit zandige afzettingen. Aan de onderzijde wordt het Eerste en Tweede Watervoerend pakket begrenst door de kleilagen van de Formatie van Tegelen. Deze afzettingen vormen de Tweede Scheidende Laag. De bovenzijde van deze laag bevindt zich op een diepte van circa 80 m- NAP. De dikte van de Tweede Scheidende Laag bedraagt ongeveer 5 meter. De regionale grondwaterstromingsrichting is zuidwest. Plaatselijk kan de stromingsrichting van het grondwater worden beïnvloed door onttrekkingen, rivieren, kanalen, beken, e.d.
Bodemopbouw	TNO	
Freatisch voorkomen brak of zout water	TNO	

(FINANCIEEL-) JURIDISCHE INFORMATIE

Ten aanzien van de (financieel-) juridische informatie zijn onderstaande gegevens vastgesteld, op basis van de digitaal beschikbare bronnen.


Bron	Informatie
Kadaster	
Eigendomssituatie	De heer J. Budding (eigendom)
Rechthebbenden	Stedin Netten B.V.(zak. recht)
Publiekrechtelijke beperkingen	Er zijn beperkingen bekend in de gemeentelijke en kadastrale registratie, namelijk zakelijk recht als bedoeld in art. 5 lid 3 onder B van de Belemmeringenwet Privaatrecht

Bron	Informatie
Gemeente	
Calamiteiten	Zie: VOORMALIGE BODEMGEBRUIK
Overtreding milieuregels	
Ontstaan bodemverontreiniging	


Bron	Informatie
Provincie	
Calamiteiten	Zie: VOORMALIGE BODEMGEBRUIK
Overtreding milieuregels	
Ontstaan bodemverontreiniging	

BIJLAGE 3

Behoort bij rapport:
161577
De Kikvors 3
Leersum

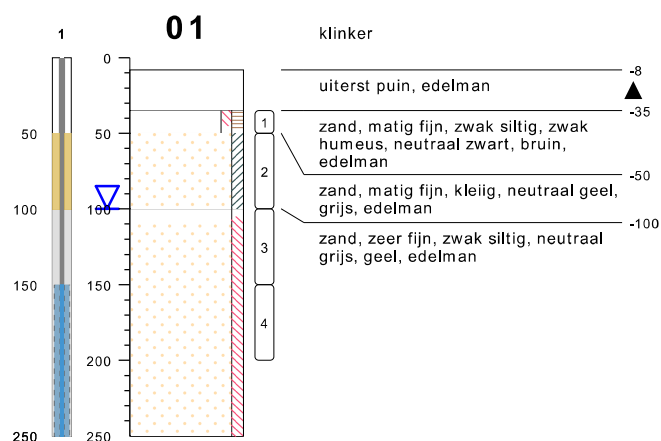




type **grondboring**
datum **29-11-2016**
boormeester **Mp**
x **157860.88**
y **446423.01**

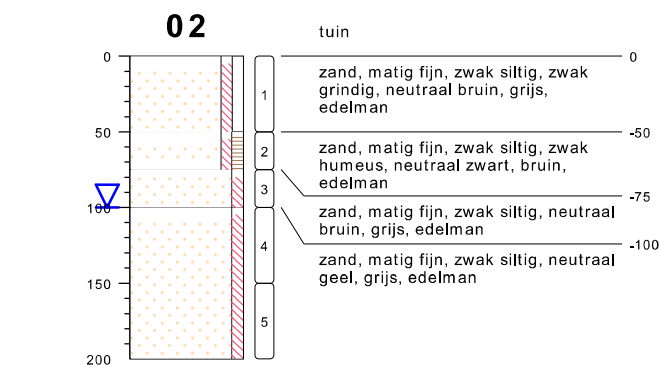

type **grondboring**
datum **29-11-2016**
boormeester **Mp**
x **157863.81**
y **446439.91**




type **grondboring**
datum **29-11-2016**
boormeester **Mp**
x **157864.56**
y **446428.89**

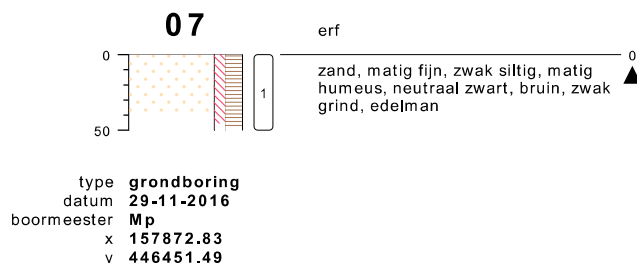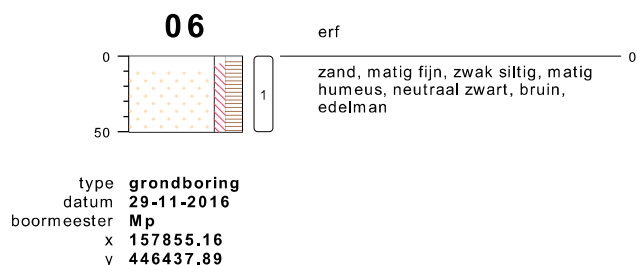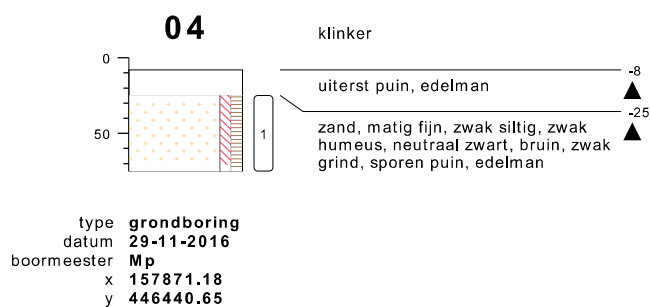

bodemprofielen schaal 1:50

onderzoek **Leersum**
projectcode **161577**
rapportage datum **09-12-2016**
getekend conform **NEN 5104**
pagina **1 van 2**

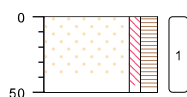08

erf

zand, matig fijn, zwak siltig, matig
humeus, neutraal zwart, bruin,
sporen puin, edelman

0 ▲

type **grondboring**
datum **29-11-2016**
boormeester **Mp**

bodemprofielen **schaal 1:50**

onderzoek **Leersum**
projectcode **161577**
rapportage datum **09-12-2016**
getekend conform **NEN 5104**
pagina **2 van 2**

BIJLAGE 4

Behoort bij rapport:
161577
De Kikvors 3
Leersum

Eco Reest
T.a.v. Jan Rolf Staal
Industrieweg 20
7921 JP ZUIDWOLDE

Analysecertificaat

Datum: 07-Dec-2016

Hierbij ontvangt u de resultaten van het navolgende laboratoriumonderzoek.

Certificaatnummer	2016142311
Uw project/verslagnummer	161577
Uw projectnaam	Leersum
Uw ordernummer	
Monster(s) ontvangen	29-Nov-2016

Dit certificaat mag uitsluitend in zijn geheel worden gereproduceerd.
De analyse resultaten hebben alleen betrekking op het beproefde object.

De grondmonsters worden tot 4 weken na datum ontvangst bewaard en watermonsters tot 2 weken na datum ontvangst. Zonder tegenbericht worden de monsters nadien afgevoerd.
Indien de monsters langer bewaard dienen te blijven verzoeken wij U dit exemplaar uiterlijk 1 werkdag voor afloop van de standaardbewaarperiode ondertekend aan ons te retourneren. Voor de kosten van het langer bewaren van monsters verwijzen wij naar de prijslijst.

Bewaren tot:

Datum:

Naam:

Handtekening:

Wij vertrouwen erop uw opdracht hiermee naar verwachting te hebben uitgevoerd, mocht U naar aanleiding van dit analysecertificaat nog vragen hebben verzoeken wij U contact op te nemen met de afdeling Verkoop en Advies.

Met vriendelijke groet,

Eurofins Analytico B.V.



Ing. A. Veldhuizen
Technical Manager

Eurofins Analytico B.V.

Gildeweg 44-46
3771 NB Barneveld
P.O. Box 459
3770 AL Barneveld NL

Tel. +31 (0)34 242 63 00
Fax +31 (0)34 242 63 99
E-mail info-env@eurofins.nl
Site www.eurofins.nl

BNP Paribas S.A. 227 9245 25
VAT/BTW No. NL 8043.14.883.B01
KvK No. 09088623
IBAN: NL71BNP0227924525
BIC: BNPNL2A

Eurofins Analytico B.V. is ISO 14001: 2004 gecertificeerd door TÜV en erkend door het Vlaamse Gewest (OVAM en Dep. LNE), het Brusselse Gewest (BIM), het Waalse Gewest (DGRNE-OWD) en door de overheid van Luxemburg (MEV).

Analysecertificaat

Uw project/verslagnummer 161577
Uw projectnaam Leersum
Uw ordernummer

Monsternemer
Monstermatrix Grond (AS3000)

Certificaatnummer/Versie 2016142311/1
Startdatum 30-Nov-2016
Rapportagedatum 07-Dec-2016/15:06
Bijlage A, B, C
Pagina 1/2

Analyse	Eenheid	1	2
Voorbehandeling			
Cryogeen malen AS3000		Uitgevoerd	Uitgevoerd
Bodemkundige analyses			
S Droge stof	% (m/m)	85.4	80.4
S Organische stof	% (m/m) ds	3.8	<0.7
Q Gloeirest	% (m/m) ds	96.0	99.4
S Korrelgrootte < 2 µm (Lutum)	% (m/m) ds	2.5	2.0
Metalen			
S Barium (Ba)	mg/kg ds	36	<20
S Cadmium (Cd)	mg/kg ds	0.22	<0.20
S Kobalt (Co)	mg/kg ds	<3.0	<3.0
S Koper (Cu)	mg/kg ds	14	<5.0
S Kwik (Hg)	mg/kg ds	0.10	<0.050
S Molybdeen (Mo)	mg/kg ds	<1.5	<1.5
S Nikkel (Ni)	mg/kg ds	6.1	4.6
S Lood (Pb)	mg/kg ds	37	<10
S Zink (Zn)	mg/kg ds	61	<20
Minerale olie			
Minerale olie (C10-C12)	mg/kg ds	<3.0	<3.0
Minerale olie (C12-C16)	mg/kg ds	6.0	<5.0
Minerale olie (C16-C21)	mg/kg ds	8.4	<5.0
Minerale olie (C21-C30)	mg/kg ds	27	<11
Minerale olie (C30-C35)	mg/kg ds	17	<5.0
Minerale olie (C35-C40)	mg/kg ds	6.4	<6.0
S Minerale olie totaal (C10-C40)	mg/kg ds	67	<35
Chromatogram olie (GC)		Zie bijl.	
Polychloorbifenylen, PCB			
S PCB 28	mg/kg ds	<0.0010	<0.0010

Nr.	Monsteromschrijving	Datum monstername	Monster nr.
1	Mp. 1, 3, 4 en 6 t/m 8, 08: 0-50, 07: 0-50, 06: 0-50, 04: 25-75, 03: 25-75, 01: 35-50	29-Nov-2016	9299237
2	Mp. 1 en 2, 01: 100-150, 01: 150-200, 02: 100-150, 02: 150-200	29-Nov-2016	9299238

Q: door RVA geaccrediteerde verrichting
A: AP04 erkende verrichting
S: AS 3000 erkende verrichting
V: VLAREL erkende verrichting
M: MCERTS erkend
Dit certificaat mag uitsluitend in zijn geheel worden gereproduceerd.

Eurofins Analytico B.V.

Gildeweg 44-46
3771 NB Barneveld
P.O. Box 459
3770 AL Barneveld NL
Tel. +31 (0)34 242 63 00
Fax +31 (0)34 242 63 99
E-mail info-env@eurofins.nl
Site www.eurofins.nl

BNP Paribas S.A. 227 9245 25
VAT/BTW No. NL 8043.14.883.B01
KvK No. 09088623
IBAN: NL71BNPA0227924525
BIC: BNPANL2A

Eurofins Analytico B.V. is ISO 14001: 2004 gecertificeerd door TÜV en erkend door het Vlaamse Gewest (OVAM en Dep. LNE), het Brusselse Gewest (BIM), het Waalse Gewest (DGRNE-OWD) en door de overheid van Luxemburg (MEV).


TESTEN
RvAL010

Analysecertificaat

Uw project/verslagnummer 161577
Uw projectnaam Leersum
Uw ordernummer

Monsternemer
Monstermatrix Grond (AS3000)

Certificaatnummer/Versie 2016142311/1
Startdatum 30-Nov-2016
Rapportagedatum 07-Dec-2016/15:06
Bijlage A, B, C
Pagina 2/2

Analyse	Eenheid	1	2
S PCB 52	mg/kg ds	<0.0010	<0.0010
S PCB 101	mg/kg ds	<0.0010	<0.0010
S PCB 118	mg/kg ds	<0.0010	<0.0010
S PCB 138	mg/kg ds	<0.0010	<0.0010
S PCB 153	mg/kg ds	<0.0010	<0.0010
S PCB 180	mg/kg ds	<0.0010	<0.0010
S PCB (som 7) (factor 0,7)	mg/kg ds	0.0049 ¹⁾	0.0049 ¹⁾

Polycyclische Aromatische Koolwaterstoffen, PAK

S Naftaleen	mg/kg ds	<0.050	<0.050
S Fenanthreen	mg/kg ds	0.16	<0.050
S Anthraceen	mg/kg ds	0.12	<0.050
S Fluorantheen	mg/kg ds	0.35	<0.050
S Benzo(a)anthraceen	mg/kg ds	0.19	<0.050
S Chryseen	mg/kg ds	0.19	<0.050
S Benzo(k)fluorantheen	mg/kg ds	0.13	<0.050
S Benzo(a)pyreen	mg/kg ds	0.20	<0.050
S Benzo(ghi)peryleen	mg/kg ds	0.19	<0.050
S Indeno(123-cd)pyreen	mg/kg ds	0.18	<0.050
S PAK VROM (10) (factor 0,7)	mg/kg ds	1.7	0.35 ¹⁾

Nr. Monsteromschrijving

1 Mp. 1, 3, 4 en 6 t/m 8, 08: 0-50, 07: 0-50, 06: 0-50, 04: 25-75, 03: 25-75, 01: 35-50
2 Mp. 1 en 2, 01: 100-150, 01: 150-200, 02: 100-150, 02: 150-200

Datum monstername

29-Nov-2016
29-Nov-2016

Monster nr.

9299237
9299238

Eurofins Analytico B.V.

Gildeweg 44-46
3771 NB Barneveld
P.O. Box 459
3770 AL Barneveld NL

Tel. +31 (0)34 242 63 00
Fax +31 (0)34 242 63 99
E-mail info-env@eurofins.nl
Site www.eurofins.nl

BNP Paribas S.A. 227 9245 25
VAT/BTW No. NL 8043.14.883.B01
KvK No. 09088623
IBAN: NL71BNPA0227924525
BIC: BNPANL2A




Q: door RVA geaccrediteerde verrichting
A: AP04 erkende verrichting
S: AS 3000 erkende verrichting
V: VLAREL erkende verrichting
M: MCERTS erkend
Dit certificaat mag uitsluitend in zijn geheel worden gereproduceerd.

Akkoord
Pr.coörd.



TESTEN
RvA010

Eurofins Analytico B.V. is ISO 14001: 2004 gecertificeerd door TÜV en erkend door het Vlaamse Gewest (OVAM en Dep. LNE), het Brusselse Gewest (BIM), het Waalse Gewest (DGRNE-OWD) en door de overheid van Luxemburg (MEV).

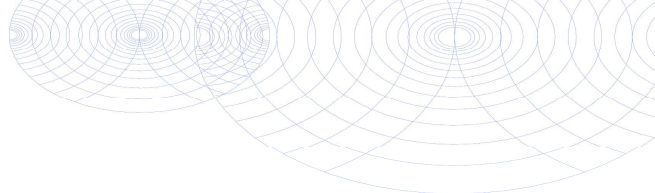

Bijlage (A) met deelmonsterinformatie behorende bij analysecertificaat 2016142311/1

Pagina 1/1

Monster nr.	Boornr	Omschrijving	Van	Tot	Barcode	Monsteromschrijving
9299237	01		35	50	0533174221	Mp. 1, 3, 4 en 6 t/m 8, 08: 0-50, 07: 0-50, 06: 0-
9299237	03		25	75	0533174217	
9299237	04		25	75	0533174218	
9299237	06		0	50	0533173950	
9299237	07		0	50	0533173944	
9299237	08		0	50	0533173946	
9299238	01		100	150	0533174223	Mp. 1 en 2, 01: 100-150, 01: 150-200, 02: 100-150,
9299238	01		150	200	0533174220	
9299238	02		100	150	0533174214	
9299238	02		150	200	0533174216	




Eurofins Analytico B.V.

Gildeweg 44-46
3771 NB Barneveld
P.O. Box 459
3770 AL Barneveld NL

Tel. +31 (0)34 242 63 00
Fax +31 (0)34 242 63 99
E-mail info-env@eurofins.nl
Site www.eurofins.nl

BNP Paribas S.A. 227 9245 25
VAT/BTW No. NL 8043.14.883.B01
KvK No. 09088623
IBAN: NL71BNPA0227924525
BIC: BNPNL2A

Eurofins Analytico B.V. is ISO 14001: 2004 gecertificeerd door TÜV en erkend door het Vlaamse Gewest (OVAM en Dep. LNE), het Brusselse Gewest (BIM), het Waalse Gewest (DGRNE-OWD) en door de overheid van Luxemburg (MEV).

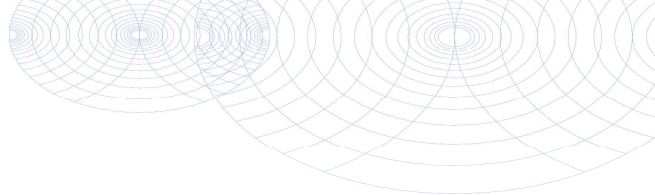**Bijlage (B) met opmerkingen behorende bij analysecertificaat 2016142311/1**

Pagina 1/1

Opmerking 1)De toetswaarde van de som is gelijk aan de sommatie van $0,7 \star RG$ **Eurofins Analytico B.V.**

Gildeweg 44-46
3771 NB Barneveld
P.O. Box 459
3770 AL Barneveld NL

Tel. +31 (0)34 242 63 00
Fax +31 (0)34 242 63 99
E-mail info-env@eurofins.nl
Site www.eurofins.nl

BNP Paribas S.A. 227 9245 25
VAT/BTW No. NL 8043.14.883.B01
KvK No. 09088623
IBAN: NL71BNPA0227924525

Eurofins Analytico B.V. is ISO 14001: 2004 gecertificeerd door TÜV en erkend door het Vlaamse Gewest (OVAM en Dep. LNE), het Brusselse Gewest (BIM), het Waalse Gewest (DGRNE-OWD) en door de overheid van Luxemburg (MEV).

Bijlage (C) met methodeverwijzingen behorende bij analysecertificaat 2016142311/1

Pagina 1/1

Analyse	Methode	Techniek	Methode referentie
Cryogeen malen AS3000	W0106	Voorbehandeling	Cf. AS3000
Droge Stof	W0104	Gravimetrie	Cf. pb 3010-2 en gw. NEN-EN 15934
Organische stof (gloeirest)	W0109	Gravimetrie	Cf. pb 3010-3 en cf. NEN 5754
Lutum (fractie < 2 µm)	W0171	Sedimentatie	Cf. pb 3010-4 en cf. NEN 5753
Barium (Ba)	W0423	ICP-MS	Cf. pb 3010-5 en cf. NEN-EN-ISO 17294-2
Cadmium (Cd)	W0423	ICP-MS	Cf. pb 3010-5 en cf. NEN-EN-ISO 17294-2
Kobalt (Co)	W0423	ICP-MS	Cf. pb 3010-5 en cf. NEN-EN-ISO 17294-2
Koper (Cu)	W0423	ICP-MS	Cf. pb 3010-5 en cf. NEN-EN-ISO 17294-2
Kwik (Hg)	W0423	ICP-MS	Cf. pb 3010-5 en cf. NEN-EN-ISO 17294-2
Molybdeen (Mo)	W0423	ICP-MS	Cf. pb 3010-5 en cf. NEN-EN-ISO 17294-2
Nikkel (Ni)	W0423	ICP-MS	Cf. pb 3010-5 en cf. NEN-EN-ISO 17294-2
Lood (Pb)	W0423	ICP-MS	Cf. pb 3010-5 en cf. NEN-EN-ISO 17294-2
Zink (Zn)	W0423	ICP-MS	Cf. pb 3010-5 en cf. NEN-EN-ISO 17294-2
Minerale Olie (GC) (C10 - C40)	W0202	GC-FID	Cf. pb 3010-7 en gw. NEN-EN-ISO 16703
Chromatogram M0 (GC)	W0202	GC-FID	Gelijkw. NEN-EN-ISO 16703
PCB (7)	W0271	GC-MS	Cf. pb 3010-8 en gw. NEN 6980
PAK (10 VROM)	W0271	GC-MS	Cf. pb. 3010-6 en gw. NEN-ISO 18287
PAK som AS3000/AP04	W0271	GC-MS	Cf. pb. 3010-6 en gw. NEN-ISO 18287

Nadere informatie over de toegepaste onderzoeksmethoden alsmede een classificatie van de meetonzekerheid staan vermeld in ons overzicht "Specificaties analysemethoden", versie juni 2016.

Eurofins Analytico B.V.




Gildeweg 44-46
3771 NB Barneveld
P.O. Box 459
3770 AL Barneveld NL
Tel. +31 (0)34 242 63 00
Fax +31 (0)34 242 63 99
E-mail info-env@eurofins.nl
Site www.eurofins.nl

BNP Paribas S.A. 227 9245 25
VAT/BTW No. NL 8043.14.883.B01
KVK No. 09088623
IBAN: NL71BNPA0227924525

Eurofins Analytico B.V. is ISO 14001: 2004 gecertificeerd door TÜV en erkend door het Vlaamse Gewest (OVAM en Dep. LNE), het Brusselse Gewest (BIM), het Waalse Gewest (DGRNE-OWD) en door de overheid van Luxemburg (MEV).

Chromatogram TPH/ Mineral Oil

Sample ID.: 9299237
Certificate no.: 2016142311
Sample description.: Mp. 1, 3, 4 en 6 t/m 8, 08: 0-50, 07: 0-50, 06: 0-

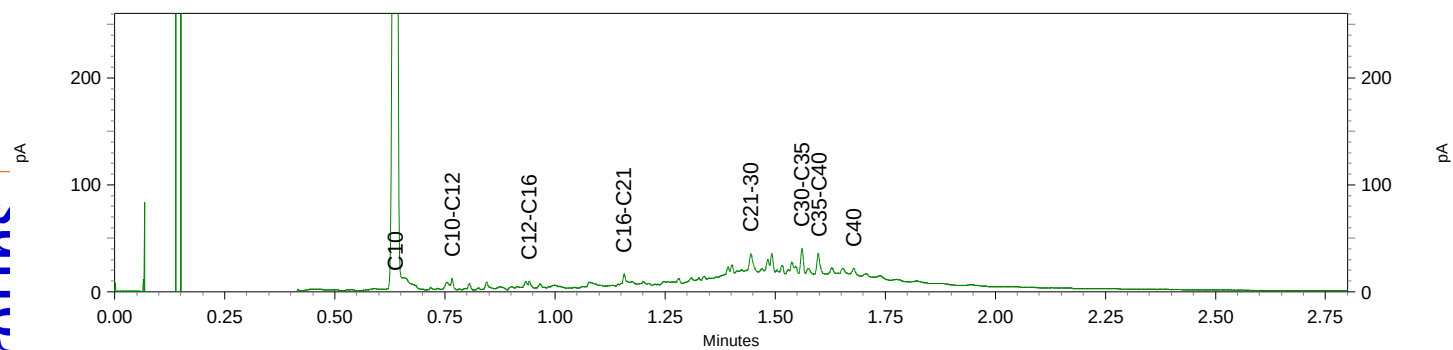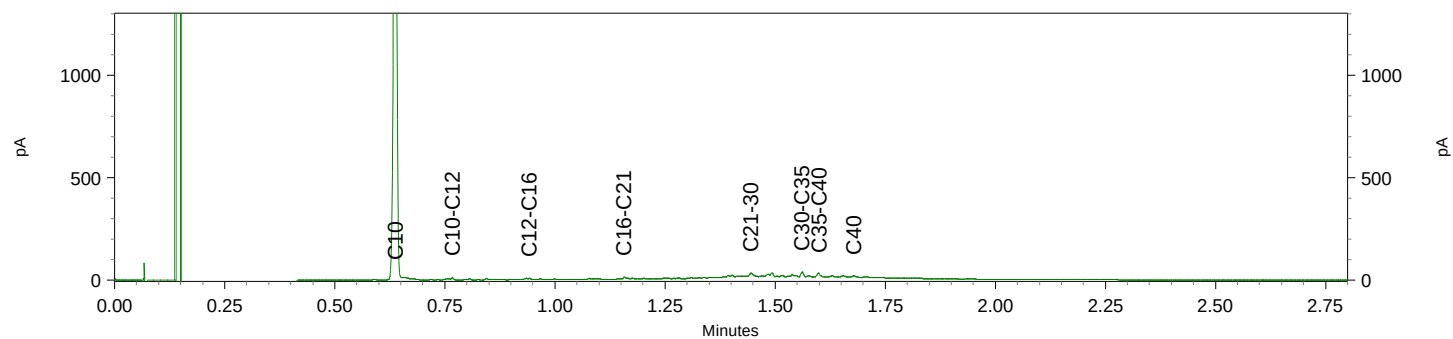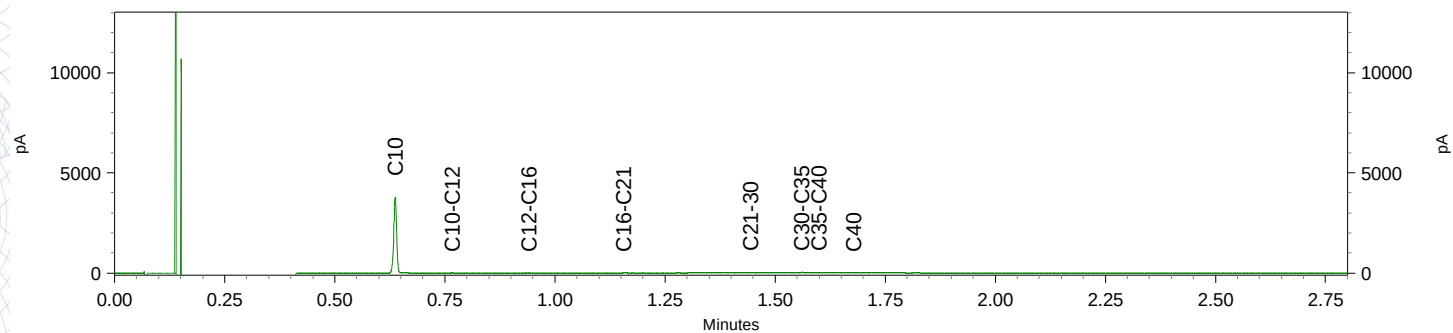

Eco Reest
T.a.v. Jan Rolf Staal
Industrieweg 20
7921 JP ZUIDWOLDE

Analysecertificaat

Datum: 08-Dec-2016

Hierbij ontvangt u de resultaten van het navolgende laboratoriumonderzoek.

Certificaatnummer	2016145742
Uw project/verslagnummer	161577
Uw projectnaam	Leersum
Uw ordernummer	
Monster(s) ontvangen	06-Dec-2016

Dit certificaat mag uitsluitend in zijn geheel worden gereproduceerd.
De analyse resultaten hebben alleen betrekking op het beproefde object.

De grondmonsters worden tot 4 weken na datum ontvangst bewaard en watermonsters tot 2 weken na datum ontvangst. Zonder tegenbericht worden de monsters nadien afgevoerd.
Indien de monsters langer bewaard dienen te blijven verzoeken wij U dit exemplaar uiterlijk 1 werkdag voor afloop van de standaardbewaarperiode ondertekend aan ons te retourneren. Voor de kosten van het langer bewaren van monsters verwijzen wij naar de prijslijst.

Bewaren tot:

Datum:

Naam:

Handtekening:

Wij vertrouwen erop uw opdracht hiermee naar verwachting te hebben uitgevoerd, mocht U naar aanleiding van dit analysecertificaat nog vragen hebben verzoeken wij U contact op te nemen met de afdeling Verkoop en Advies.

Met vriendelijke groet,

Eurofins Analytico B.V.



Ing. A. Veldhuizen
Technical Manager

Eurofins Analytico B.V.

Gildeweg 44-46
3771 NB Barneveld
P.O. Box 459
3770 AL Barneveld NL

Tel. +31 (0)34 242 63 00
Fax +31 (0)34 242 63 99
E-mail info-env@eurofins.nl
Site www.eurofins.nl

BNP Paribas S.A. 227 9245 25
VAT/BTW No. NL 8043.14.883.B01
KvK No. 09088623
IBAN: NL71BNP0227924525
BIC: BNPANL2A

Eurofins Analytico B.V. is ISO 14001: 2004 gecertificeerd door TÜV en erkend door het Vlaamse Gewest (OVAM en Dep. LNE), het Brusselse Gewest (BIM), het Waalse Gewest (DGRNE-OWD) en door de overheid van Luxemburg (MEV).

Analysecertificaat

Uw project/verslagnummer 161577
Uw projectnaam Leersum
Uw ordernummer

Monsternemer
Monstermatrix Water (AS3000)

Certificaatnummer/Versie 2016145742/1
Startdatum 07-Dec-2016
Rapportagedatum 08-Dec-2016/07:45
Bijlage A, B, C
Pagina 1/2

Analyse	Eenheid	1
Metalen		
S Barium (Ba)	µg/L	24
S Cadmium (Cd)	µg/L	<0.20
S Kobalt (Co)	µg/L	<2.0
S Koper (Cu)	µg/L	2.9
S Kwik (Hg)	µg/L	<0.050
S Molybdeen (Mo)	µg/L	3.5
S Nikkel (Ni)	µg/L	<3.0
S Lood (Pb)	µg/L	<2.0
S Zink (Zn)	µg/L	17
Vluchtige Aromatische Koolwaterstoffen		
S Benzeen	µg/L	<0.20
S Toluene	µg/L	<0.20
S Ethylbenzeen	µg/L	<0.20
S o-Xyleen	µg/L	<0.10
S m,p-Xyleen	µg/L	<0.20
S Xylenen (som) factor 0,7	µg/L	0.21 ¹⁾
BTEX (som)	µg/L	<0.90
S Naftaleen	µg/L	<0.020
S Styreen	µg/L	<0.20
Vluchtige organische halogeenkoolwaterstoffen		
S Dichloormethaan	µg/L	<0.20
S Trichloormethaan	µg/L	<0.20
S Tetrachloormethaan	µg/L	<0.10
S Trichlooretheen	µg/L	<0.20
S Tetrachlooretheen	µg/L	<0.10
S 1,1-Dichloorethaan	µg/L	<0.20
S 1,2-Dichloorethaan	µg/L	<0.20
S 1,1,1-Trichloorethaan	µg/L	<0.10

Nr. Monsteromschrijving

1 Pb. 1, 01-1: 150-250

Datum monstername

06-Dec-2016

Monster nr.

9310643

Q: door RVA geaccrediteerde verrichting
A: AP04 erkende verrichting
S: AS 3000 erkende verrichting
V: VLAREL erkende verrichting
M: MCERTS erkend
Dit certificaat mag uitsluitend in zijn geheel worden gereproduceerd.

Eurofins Analytico B.V.

Gildeweg 44-46
3771 NB Barneveld
P.O. Box 459
3770 AL Barneveld NL
Tel. +31 (0)34 242 63 00
Fax +31 (0)34 242 63 99
E-mail info-env@eurofins.nl
Site www.eurofins.nl

BNP Paribas S.A. 227 9245 25
VAT/BTW No. NL 8043.14.883.B01
KvK No. 09088623
IBAN: NL71BNPA0227924525
BIC: BNPANL2A

Eurofins Analytico B.V. is ISO 14001: 2004 gecertificeerd door TÜV en erkend door het Vlaamse Gewest (OVAM en Dep. LNE), het Brusselse Gewest (BIM), het Waalse Gewest (DGRNE-OWD) en door de overheid van Luxemburg (MEV).

Analysecertificaat

Uw project/verslagnummer 161577
Uw projectnaam Leersum
Uw ordernummer

Monsternemer
Monstermatrix Water (AS3000)

Certificaatnummer/Versie 2016145742/1
Startdatum 07-Dec-2016
Rapportagedatum 08-Dec-2016/07:45
Bijlage A, B, C
Pagina 2/2

Analyse	Eenheid	1
S 1,1,2-Trichloorethaan	µg/L	<0.10
S cis 1,2-Dichlooretheen	µg/L	<0.10
S trans 1,2-Dichlooretheen	µg/L	<0.10
CKW (som)	µg/L	<1.6
S Tribroommethaan	µg/L	<0.20
S Vinylchloride	µg/L	<0.10
S 1,1-Dichlooretheen	µg/L	<0.10
S 1,2-Dichloorethenen (Som) factor 0,7	µg/L	0.14 ¹⁾
S 1,1-Dichloorpropan	µg/L	<0.20
S 1,2-Dichloorpropan	µg/L	<0.20
S 1,3-Dichloorpropan	µg/L	<0.20
S Dichloorpropanen som factor 0.7	µg/L	0.42
Minerale olie		
Minerale olie (C10-C12)	µg/L	<10
Minerale olie (C12-C16)	µg/L	<10
Minerale olie (C16-C21)	µg/L	10
Minerale olie (C21-C30)	µg/L	<15
Minerale olie (C30-C35)	µg/L	<10
Minerale olie (C35-C40)	µg/L	<10
S Minerale olie totaal (C10-C40)	µg/L	<50

Nr. Monsteromschrijving

1 Pb. 1, 01-1: 150-250

Datum monstername

06-Dec-2016

Monster nr.

9310643

Eurofins Analytico B.V.

Gildeweg 44-46
3771 NB Barneveld
P.O. Box 459
3770 AL Barneveld NL

Tel. +31 (0)34 242 63 00
Fax +31 (0)34 242 63 99
E-mail info-env@eurofins.nl
Site www.eurofins.nl


BNP Paribas S.A. 227 9245 25
VAT/BTW No. NL 8043.14.883.B01
KvK No. 09088623
IBAN: NL71BNPA0227924525
BIC: BNPANL2A



Q: door RVA geaccrediteerde verrichting
A: AP04 erkende verrichting
S: AS 3000 erkende verrichting
V: VLAREL erkende verrichting
M: MCERTS erkend
Dit certificaat mag uitsluitend in zijn geheel worden gereproduceerd.

Eurofins Analytico B.V. is ISO 14001: 2004 gecertificeerd door TÜV en erkend door het Vlaamse Gewest (OVAM en Dep. LNE), het Brusselse Gewest (BIM), het Waalse Gewest (DGRNE-OWD) en door de overheid van Luxemburg (MEV).

Akkoord
Pr.coörd.
VA
TESTEN
RvAL010

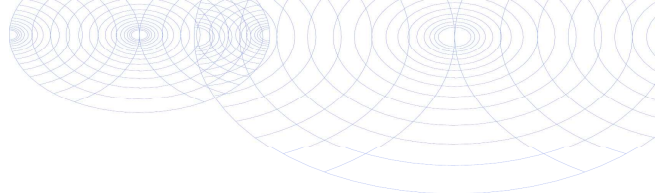

Bijlage (A) met deelmonsterinformatie behorende bij analysecertificaat 2016145742/1

Pagina 1/1

Monster nr.	Boornr	Omschrijving	Van	Tot	Barcode	Monsteromschrijving
9310643	1		150	250	0680220842	Pb. 1, 01-1: 150-250
9310643	1		150	250	0680220896	
9310643	1		150	250	0800505151	




Eurofins Analytico B.V.

Gildeweg 44-46
3771 NB Barneveld
P.O. Box 459
3770 AL Barneveld NL

Tel. +31 (0)34 242 63 00
Fax +31 (0)34 242 63 99
E-mail info-env@eurofins.nl
Site www.eurofins.nl

BNP Paribas S.A. 227 9245 25
VAT/BTW No. NL 8043.14.883.B01
KvK No. 09088623
IBAN: NL71BNPA0227924525
BIC: BNPANL2A

Eurofins Analytico B.V. is ISO 14001: 2004 gecertificeerd door TÜV en erkend door het Vlaamse Gewest (OVAM en Dep. LNE), het Brusselse Gewest (BIM), het Waalse Gewest (DGRNE-OWD) en door de overheid van Luxemburg (MEV).

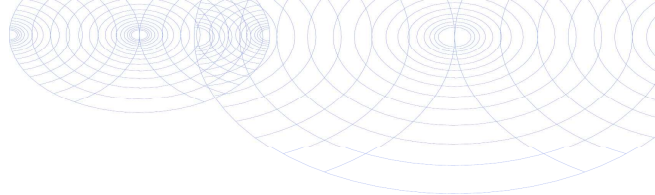**Bijlage (B) met opmerkingen behorende bij analysecertificaat 2016145742/1**

Pagina 1/1

Opmerking 1)

De toetswaarde van de som is gelijk aan de sommatie van $0,7 \star RG$

**Eurofins Analytico B.V.**

Gildeweg 44-46
3771 NB Barneveld
P.O. Box 459
3770 AL Barneveld NL

Tel. +31 (0)34 242 63 00
Fax +31 (0)34 242 63 99
E-mail info-env@eurofins.nl
Site www.eurofins.nl

BNP Paribas S.A. 227 9245 25
VAT/BTW No. NL 8043.14.883.B01
KvK No. 09088623
IBAN: NL71BNPA0227924525

Eurofins Analytico B.V. is ISO 14001: 2004 gecertificeerd door TÜV en erkend door het Vlaamse Gewest (OVAM en Dep. LNE), het Brusselse Gewest (BIM), het Waalse Gewest (DGRNE-OWD) en door de overheid van Luxemburg (MEV).

Bijlage (C) met methodeverwijzingen behorende bij analysecertificaat 2016145742/1

Pagina 1/1

Analyse	Methode	Techniek	Methode referentie
Koper (Cu)	W0421	ICP-MS	Cf. pb 3110-3 en cf. NEN-EN-ISO 17294-2
Barium (Ba)	W0421	ICP-MS	Cf. pb 3110-3 en cf. NEN-EN-ISO 17294-2
Cadmium (Cd)	W0421	ICP-MS	Cf. pb 3110-3 en cf. NEN-EN-ISO 17294-2
Cobalt (Co)	W0421	ICP-MS	Cf. pb 3110-3 en cf. NEN-EN-ISO 17294-2
Kwik (Hg)	W0421	ICP-MS	Cf. pb 3110-3 en cf. NEN-EN-ISO 17294-2
Molybdeen (Mo)	W0421	ICP-MS	Cf. pb 3110-3 en cf. NEN-EN-ISO 17294-2
Nikkel (Ni)	W0421	ICP-MS	Cf. pb 3110-3 en cf. NEN-EN-ISO 17294-2
Lood (Pb)	W0421	ICP-MS	Cf. pb 3110-3 en cf. NEN-EN-ISO 17294-2
Zink (Zn)	W0421	ICP-MS	Cf. pb 3110-3 en cf. NEN-EN-ISO 17294-2
Aromaten (BTEXN)	W0254	HS-GC-MS	Cf. pb 3130-1
Xylenen som AS3000	W0254	HS-GC-MS	Cf. pb 3130-1
Styreen	W0254	HS-GC-MS	Cf. pb 3130-1
VOCl (11)	W0254	HS-GC-MS	Cf. pb 3130-1
Tribroommethaan (Bromoform)	W0254	HS-GC-MS	Cf. pb 3130-1
Vinylchloride	W0254	HS-GC-MS	Cf. pb 3130-1
1,1-Dichlooretheen	W0254	HS-GC-MS	Cf. pb 3130-1
DiClEtheen som AS3000	W0254	HS-GC-MS	Cf. pb 3130-1
1,1-Dichloorpropan	W0254	HS-GC-MS	Cf. pb 3130-1
1,2-Dichloorpropan	W0254	HS-GC-MS	Cf. pb 3130-1
1,3-Dichloorpropan	W0254	HS-GC-MS	Cf. pb 3130-1
DiChlprop. som AS3000	W0254	HS-GC-MS	Cf. pb 3130-1
Minerale Olie (GC) (C10 - C40)	W0215	LVI-GC-FID	Cf. pb 3110-5

Nadere informatie over de toegepaste onderzoeksmethoden alsmede een classificatie van de meetonzekerheid staan vermeld in ons overzicht "Specificaties analysemethoden", versie juni 2016.

Eurofins Analytico B.V.

Gildeweg 44-46
3771 NB Barneveld
P.O. Box 459
3770 AL Barneveld NL

Tel. +31 (0)34 242 63 00
Fax +31 (0)34 242 63 99
E-mail info-env@eurofins.nl
Site www.eurofins.nl

BNP Paribas S.A. 227 9245 25
VAT/BTW No. NL 8043.14.883.B01
KVK No. 09088623
IBAN: NL71BNPA0227924525

Eurofins Analytico B.V. is ISO 14001: 2004 gecertificeerd door TÜV en erkend door het Vlaamse Gewest (OVAM en Dep. LNE), het Brusselse Gewest (BIM), het Waalse Gewest (DGRNE-OWD) en door de overheid van Luxemburg (MEV).

BIJLAGE 5

Behoort bij rapport:
161577
De Kikvors 3
Leersum

Toetsing BoToVa Grond

Analyse	Eenheid	RG	AW	T	I
Metalen					
Barium (Ba)	mg/kg ds	20	190	555	920
Cadmium (Cd)	mg/kg ds	0,2	0,6	6,8	13
Kobalt (Co)	mg/kg ds	3	15	103	190
Koper (Cu)	mg/kg ds	5	40	115	190
Kwik (Hg)	mg/kg ds	0,05	0,15	18,1	36
Molybdeen (Mo)	mg/kg ds	1,5	1,5	95,8	190
Nikkel (Ni)	mg/kg ds	4	35	67,5	100
Lood (Pb)	mg/kg ds	10	50	290	530
Zink (Zn)	mg/kg ds	20	140	430	720
Minerale olie					
Minerale olie totaal (C10-C40)	mg/kg ds	35	190	2600	5000
Polychloorbifenylen, PCB					
PCB (som 7) (factor 0,7)	mg/kg ds	0,007	0,02	0,51	1
PAK					
PAK VROM (10) (factor 0,7)	mg/kg ds	0,35	1,5	20,8	40

Toetsing BoToVa Grondwater

Analyse	Eenheid	RG	S	T	I
Metalen					
Barium (Ba)	µg/L	20	50	338	625
Cadmium (Cd)	µg/L	0,2	0,4	3,2	6
Kobalt (Co)	µg/L	2	20	60	100
Koper (Cu)	µg/L	2	15	45	75
Kwik (Hg)	µg/L	0,05	0,05	0,175	0,3
Molybdeen (Mo)	µg/L	2	5	153	300
Nikkel (Ni)	µg/L	3	15	45	75
Lood (Pb)	µg/L	2	15	45	75
Zink (Zn)	µg/L	10	65	433	800
Vluchtige Aromatische Koolwaterstoffen					
Benzeen	µg/L	0,2	0,2	15,1	30
Tolueen	µg/L	0,2	7	504	1000
Ethylbenzeen	µg/L	0,2	4	77	150
Xylenen (som) factor 0,7	µg/L	0,2	0,2	35,1	70
Naftaleen	µg/L	0,02	0,01	35	70
Styreen	µg/L	0,2	6	153	300
Vluchtige organische halogeenkoolwaterstoffen					
Dichloormethaan	µg/L	0,2	0,01	500	1000
Trichloormethaan	µg/L	0,2	6	203	400
Tetrachloormethaan	µg/L	0,1	0,01	5	10
Trichlooretheen	µg/L	0,1	24	262	500
Tetrachlooretheen	µg/L	0,1	0,01	20	40
1,1-Dichloorethaan	µg/L	0,2	7	454	900
1,2-Dichloorethaan	µg/L	0,2	7	204	400
1,1,1-Trichloorethaan	µg/L	0,1	0,01	150	300
1,1,2-Trichloorethaan	µg/L	0,1	0,01	65	130
Tribroommethaan	µg/L				630
Vinylchloride	µg/L	0,2	0,01	2,5	5
1,1-Dichlooretheen	µg/L	0,1	0,01	5	10
1,2-Dichloorethenen (Som) factor 0,7	µg/L	0,1	0,01	10	20
Dichloorpropanen som factor 0.7	µg/L	0,6	0,8	40,4	80
Minerale olie					
Minerale olie totaal (C10-C40)	µg/L	50	50	325	600

BIJLAGE 6

Behoort bij rapport:
161577
De Kikvors 3
Leersum

RAAD VOOR ACCREDITATIE

Dutch Accreditation Council RvA
PO Box 2768 NL-3500 GT Utrecht



De Stichting Raad voor Accreditatie,
bij wet aangewezen als de nationale accreditatie-instantie voor Nederland,
verklaart hierbij accreditatie te hebben verleend aan:

Eurofins Analytico B.V.

Barneveld

De instelling heeft aangetoond in staat te zijn op technisch bekwame wijze valide resultaten te leveren en te werken volgens een managementsysteem.

Deze accreditatie is gebaseerd op een beoordeling tegen de vereisten zoals vastgelegd in NEN-EN-ISO/IEC 17025:2005.

De accreditatie is van toepassing op de activiteiten zoals gespecificeerd in de gewaarmerkte bijlage die is voorzien van het registratienummer.

De accreditatie is van kracht, onder voorwaarde dat de instelling blijft voldoen aan de vereisten.

De accreditatie voor registratienummer:

L 010

is verleend op 27 maart 2013

Deze verklaring is geldig tot

1 april 2017

De accreditatie is voor het eerst verleend op

15 maart 1989

De Algemeen Directeur

Ir. J.C. van der Poel