
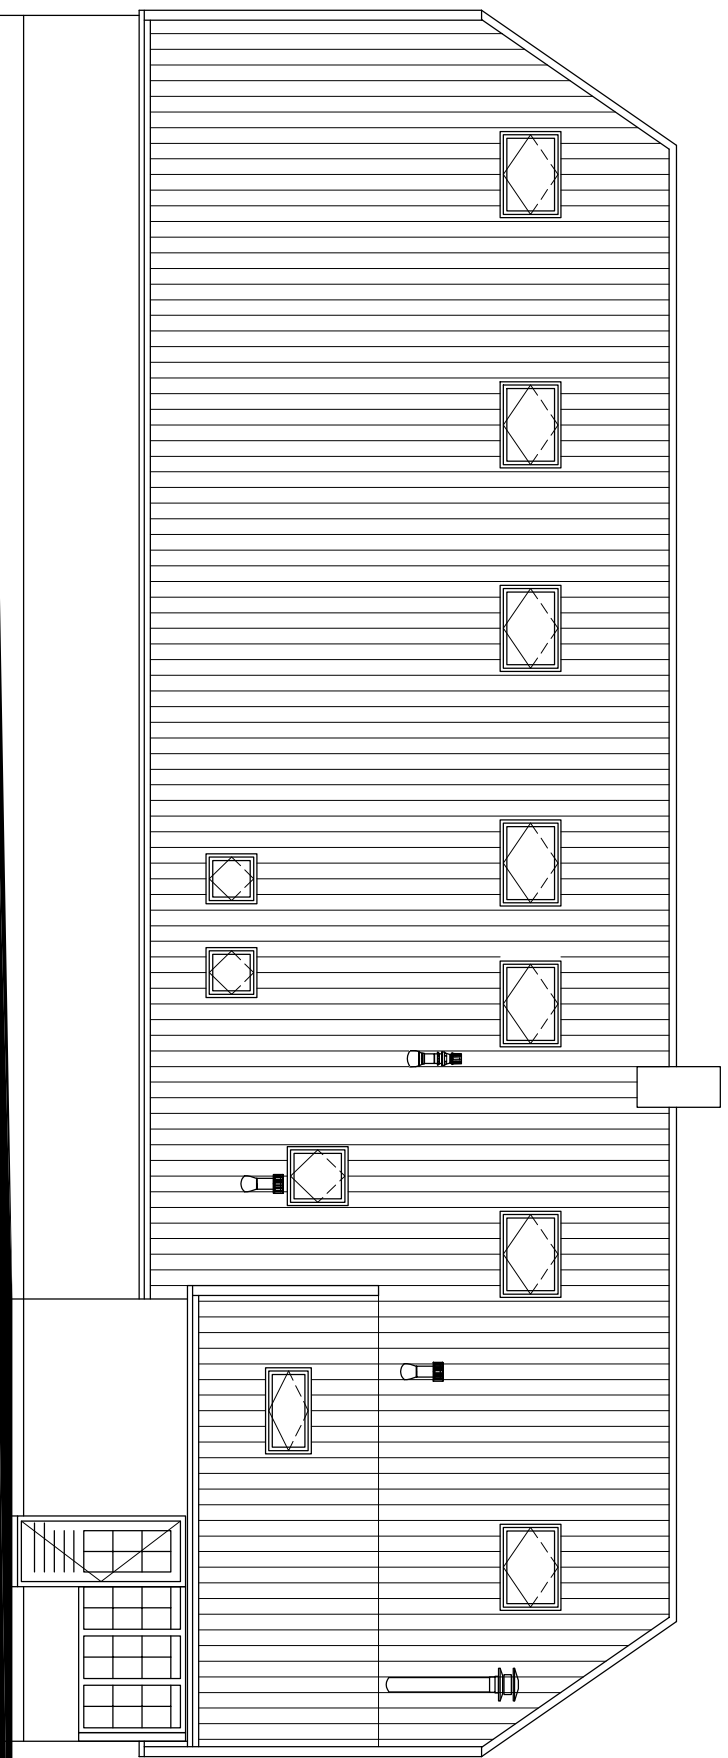
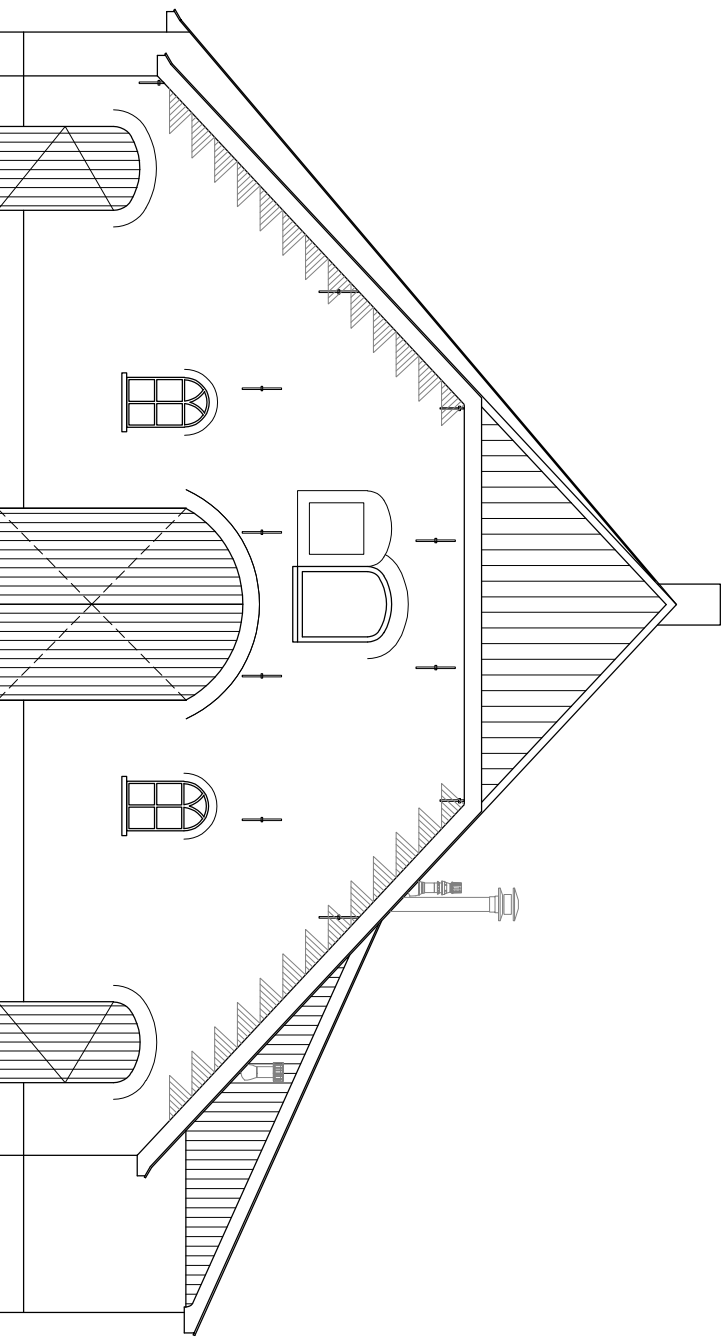
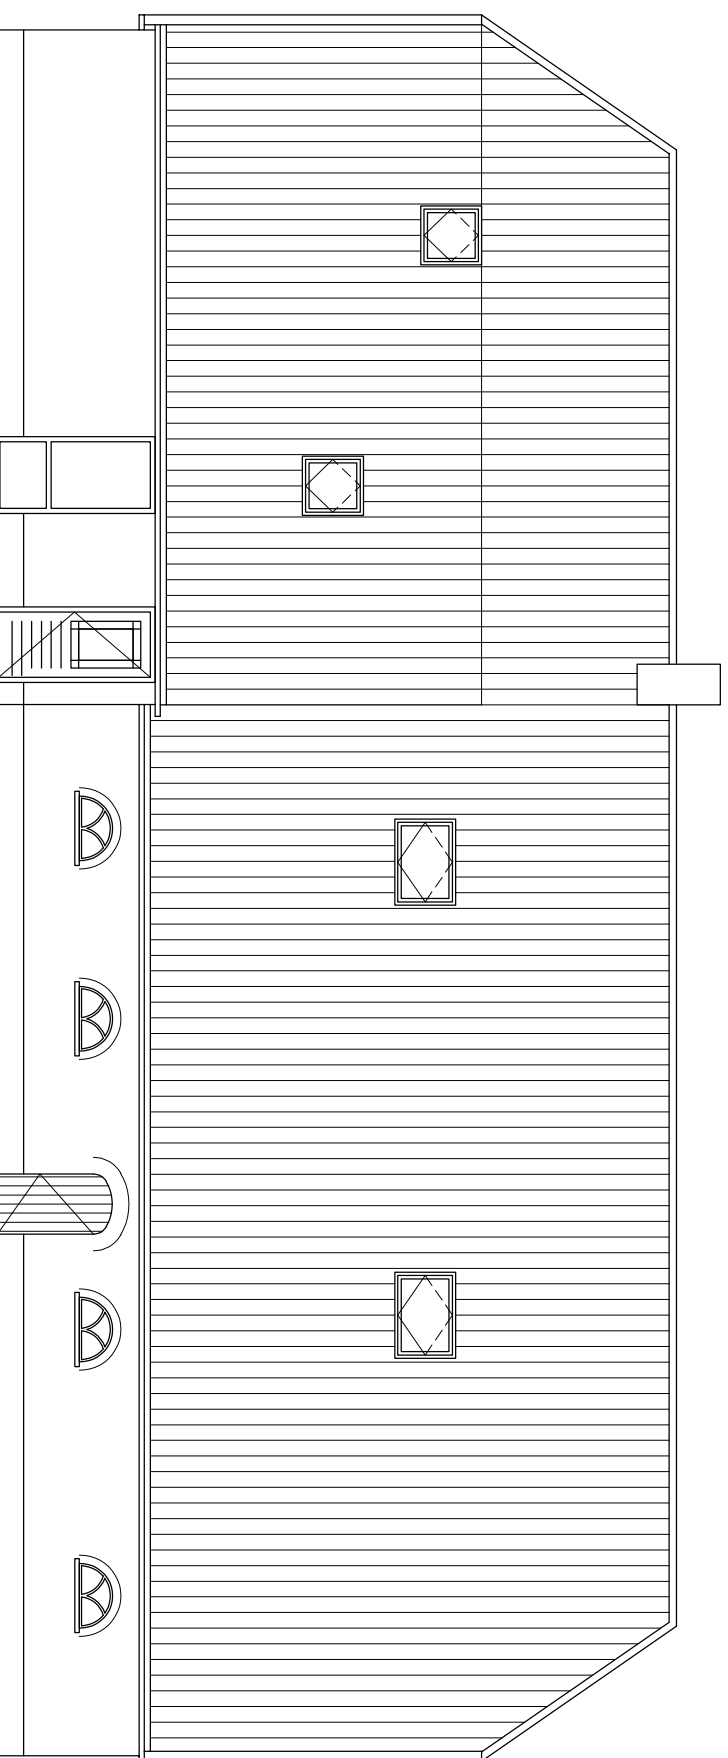





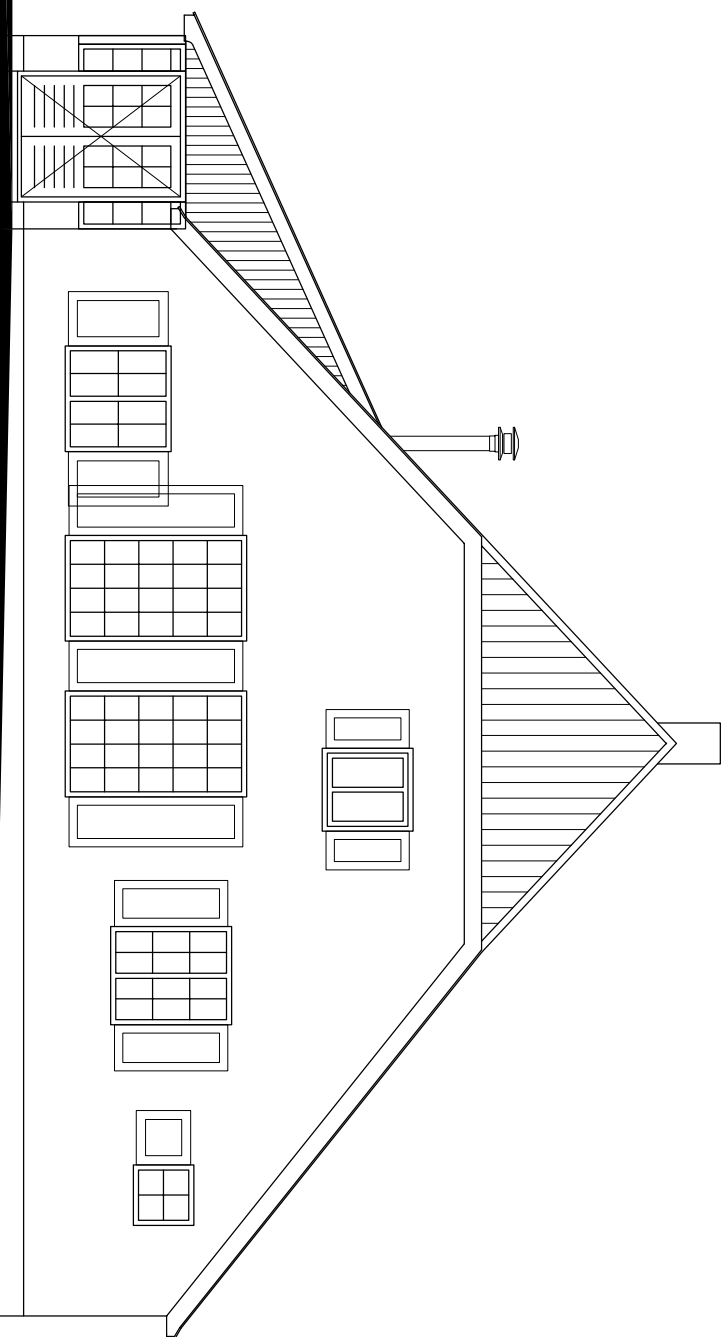


voorgevel bestand

rechterzijgevel bestand

achtergevel bestand

linkerzijgevel bestand

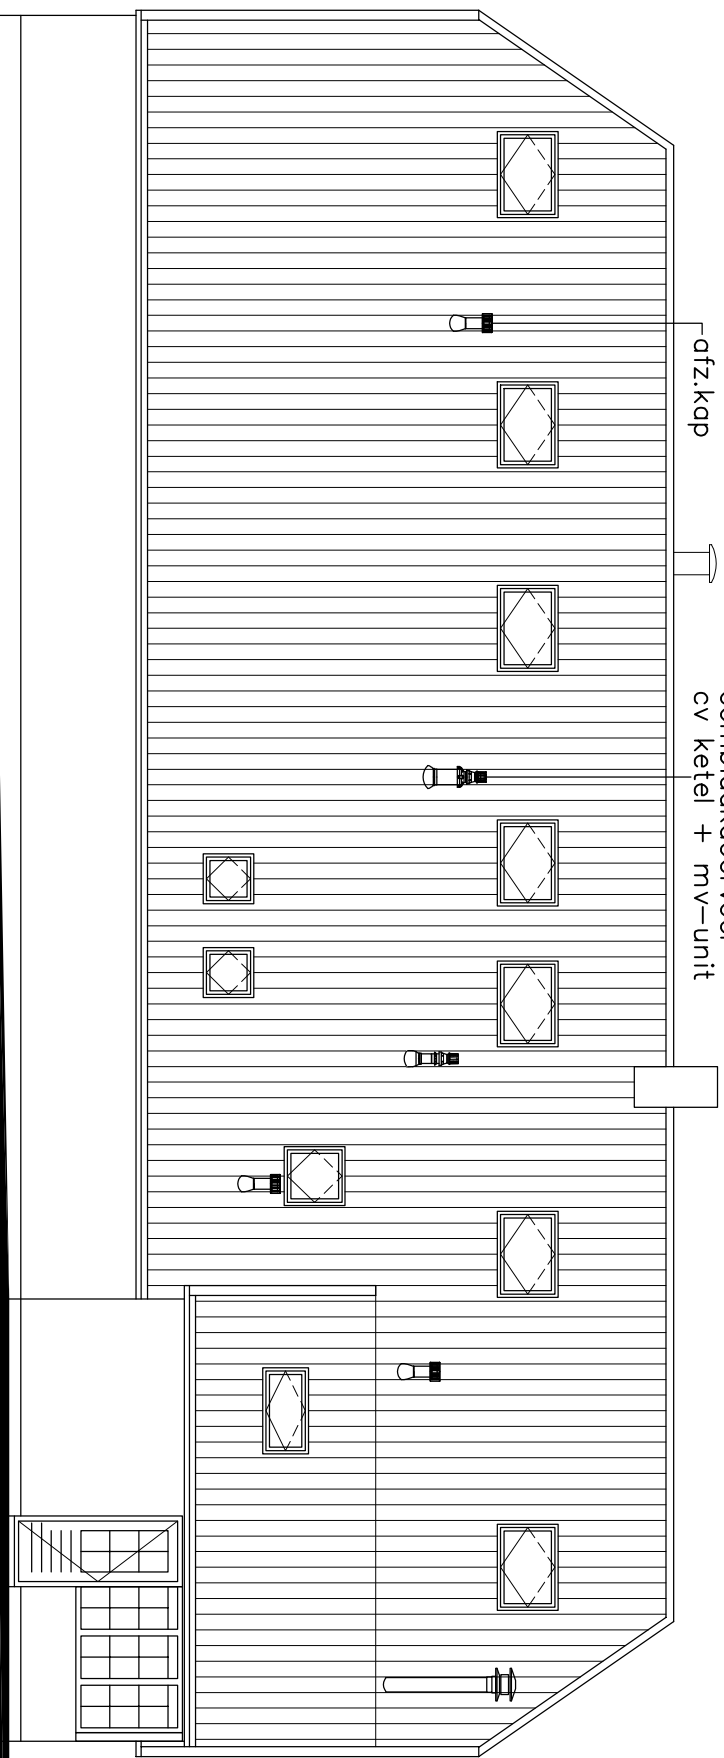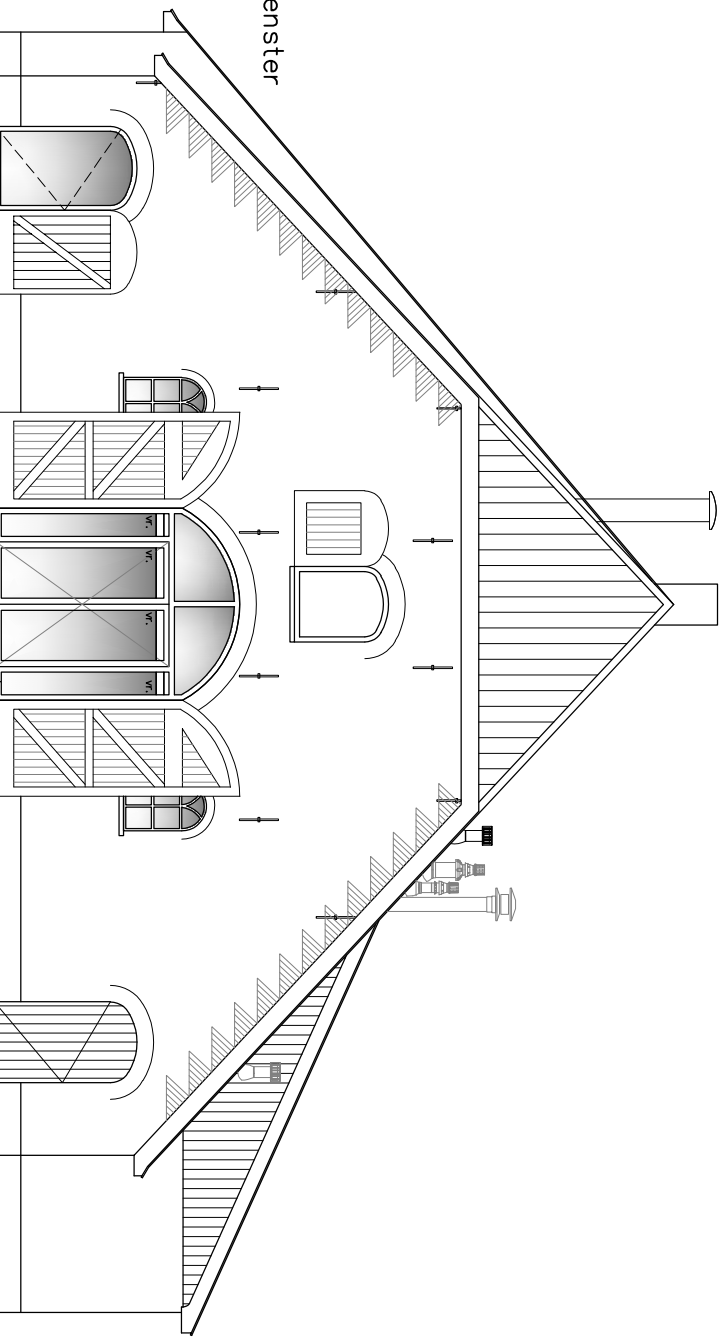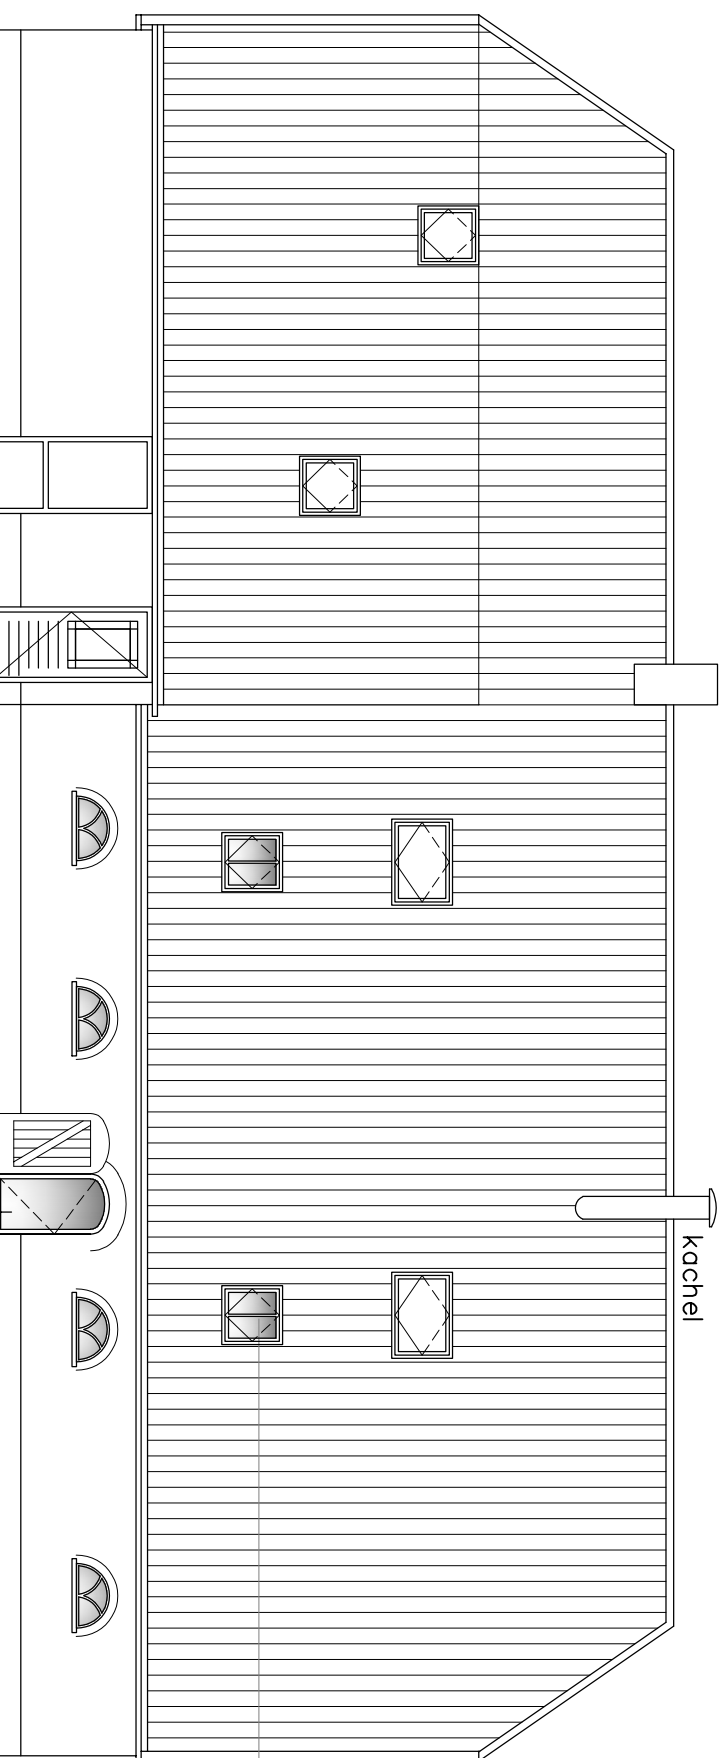
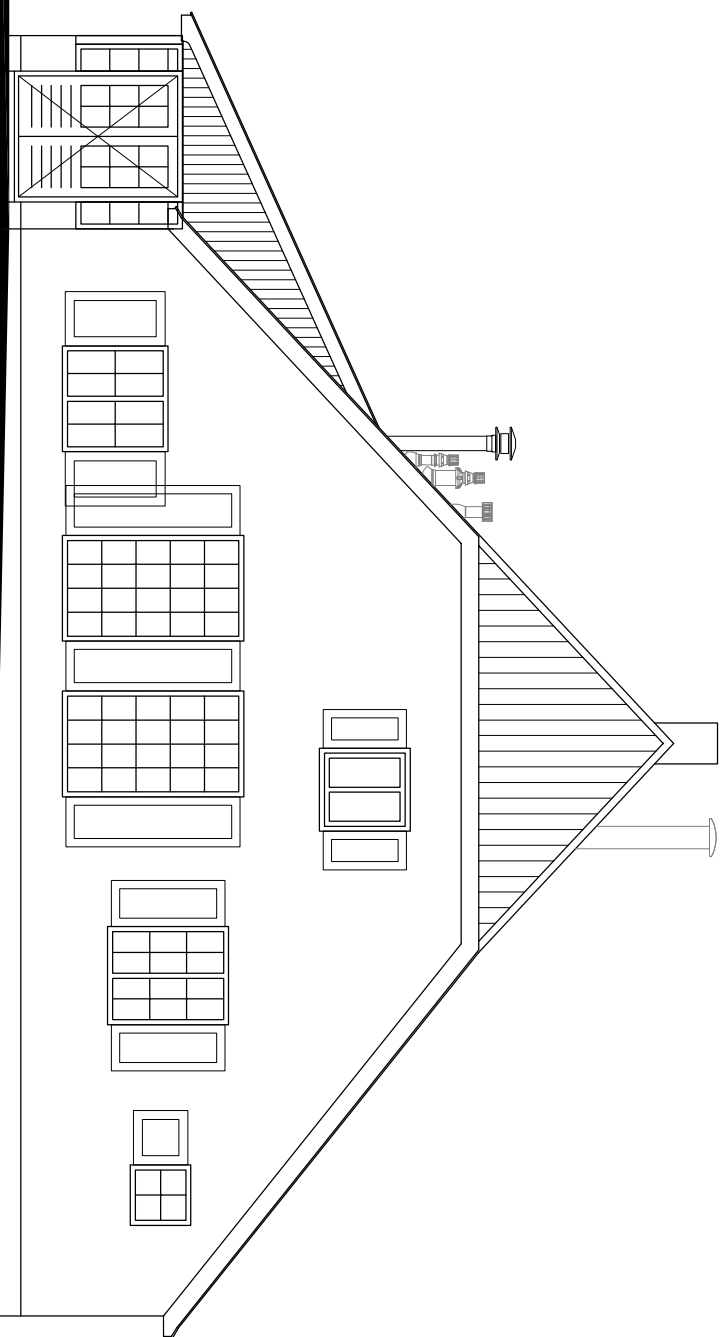


voorgevel nieuw

rechterzijgevel nieuw

achtergevel nieuw

linkerzijgevel nieuw

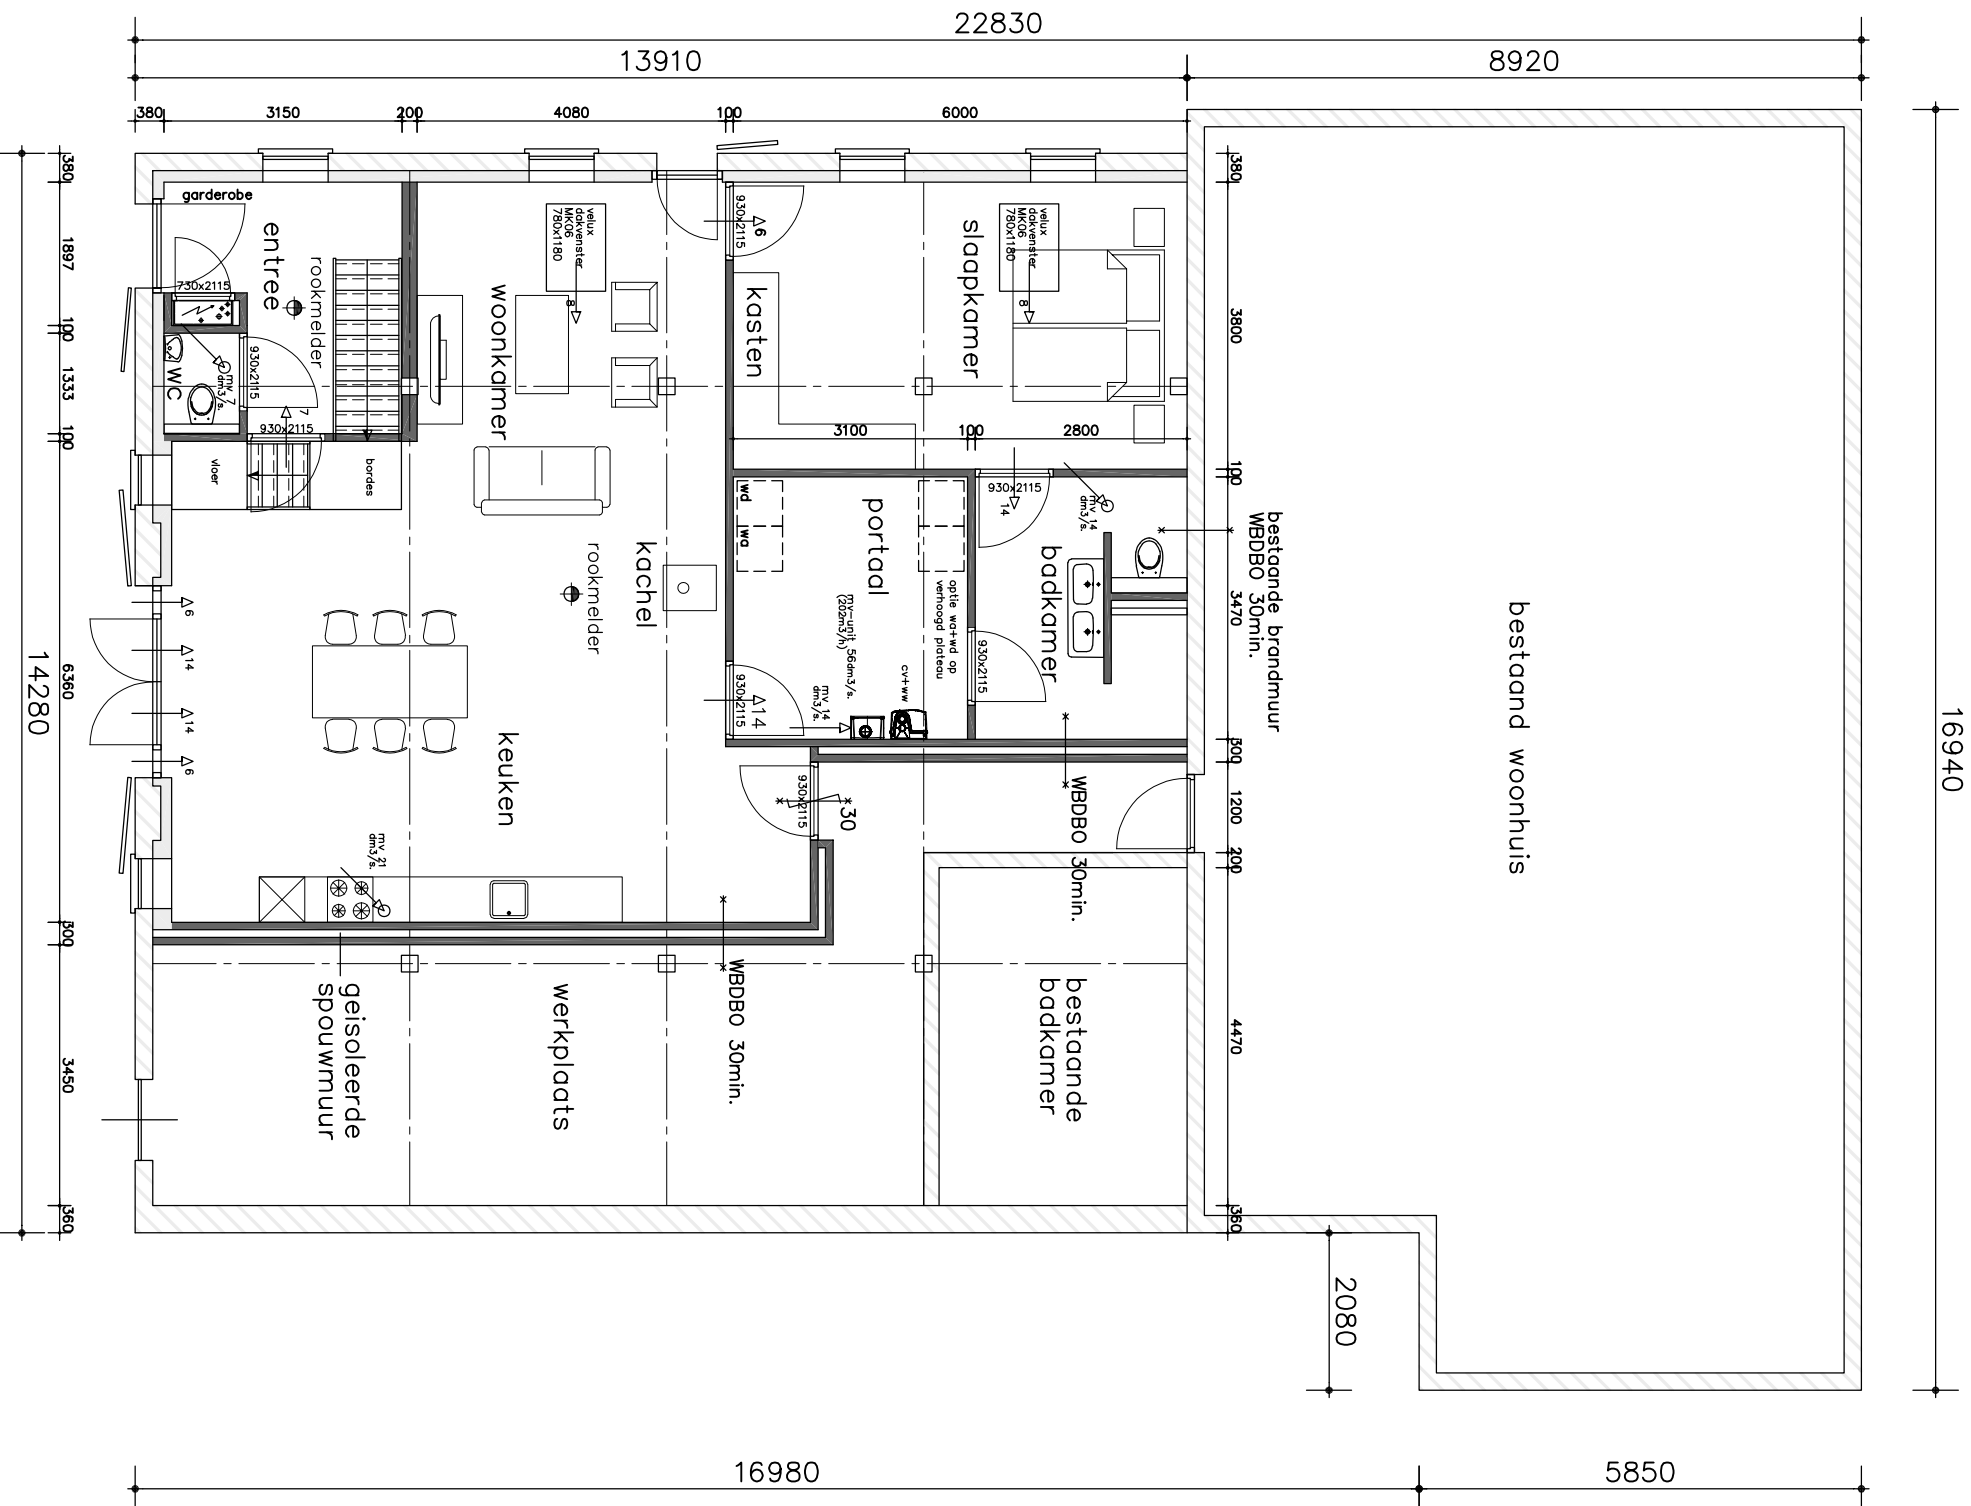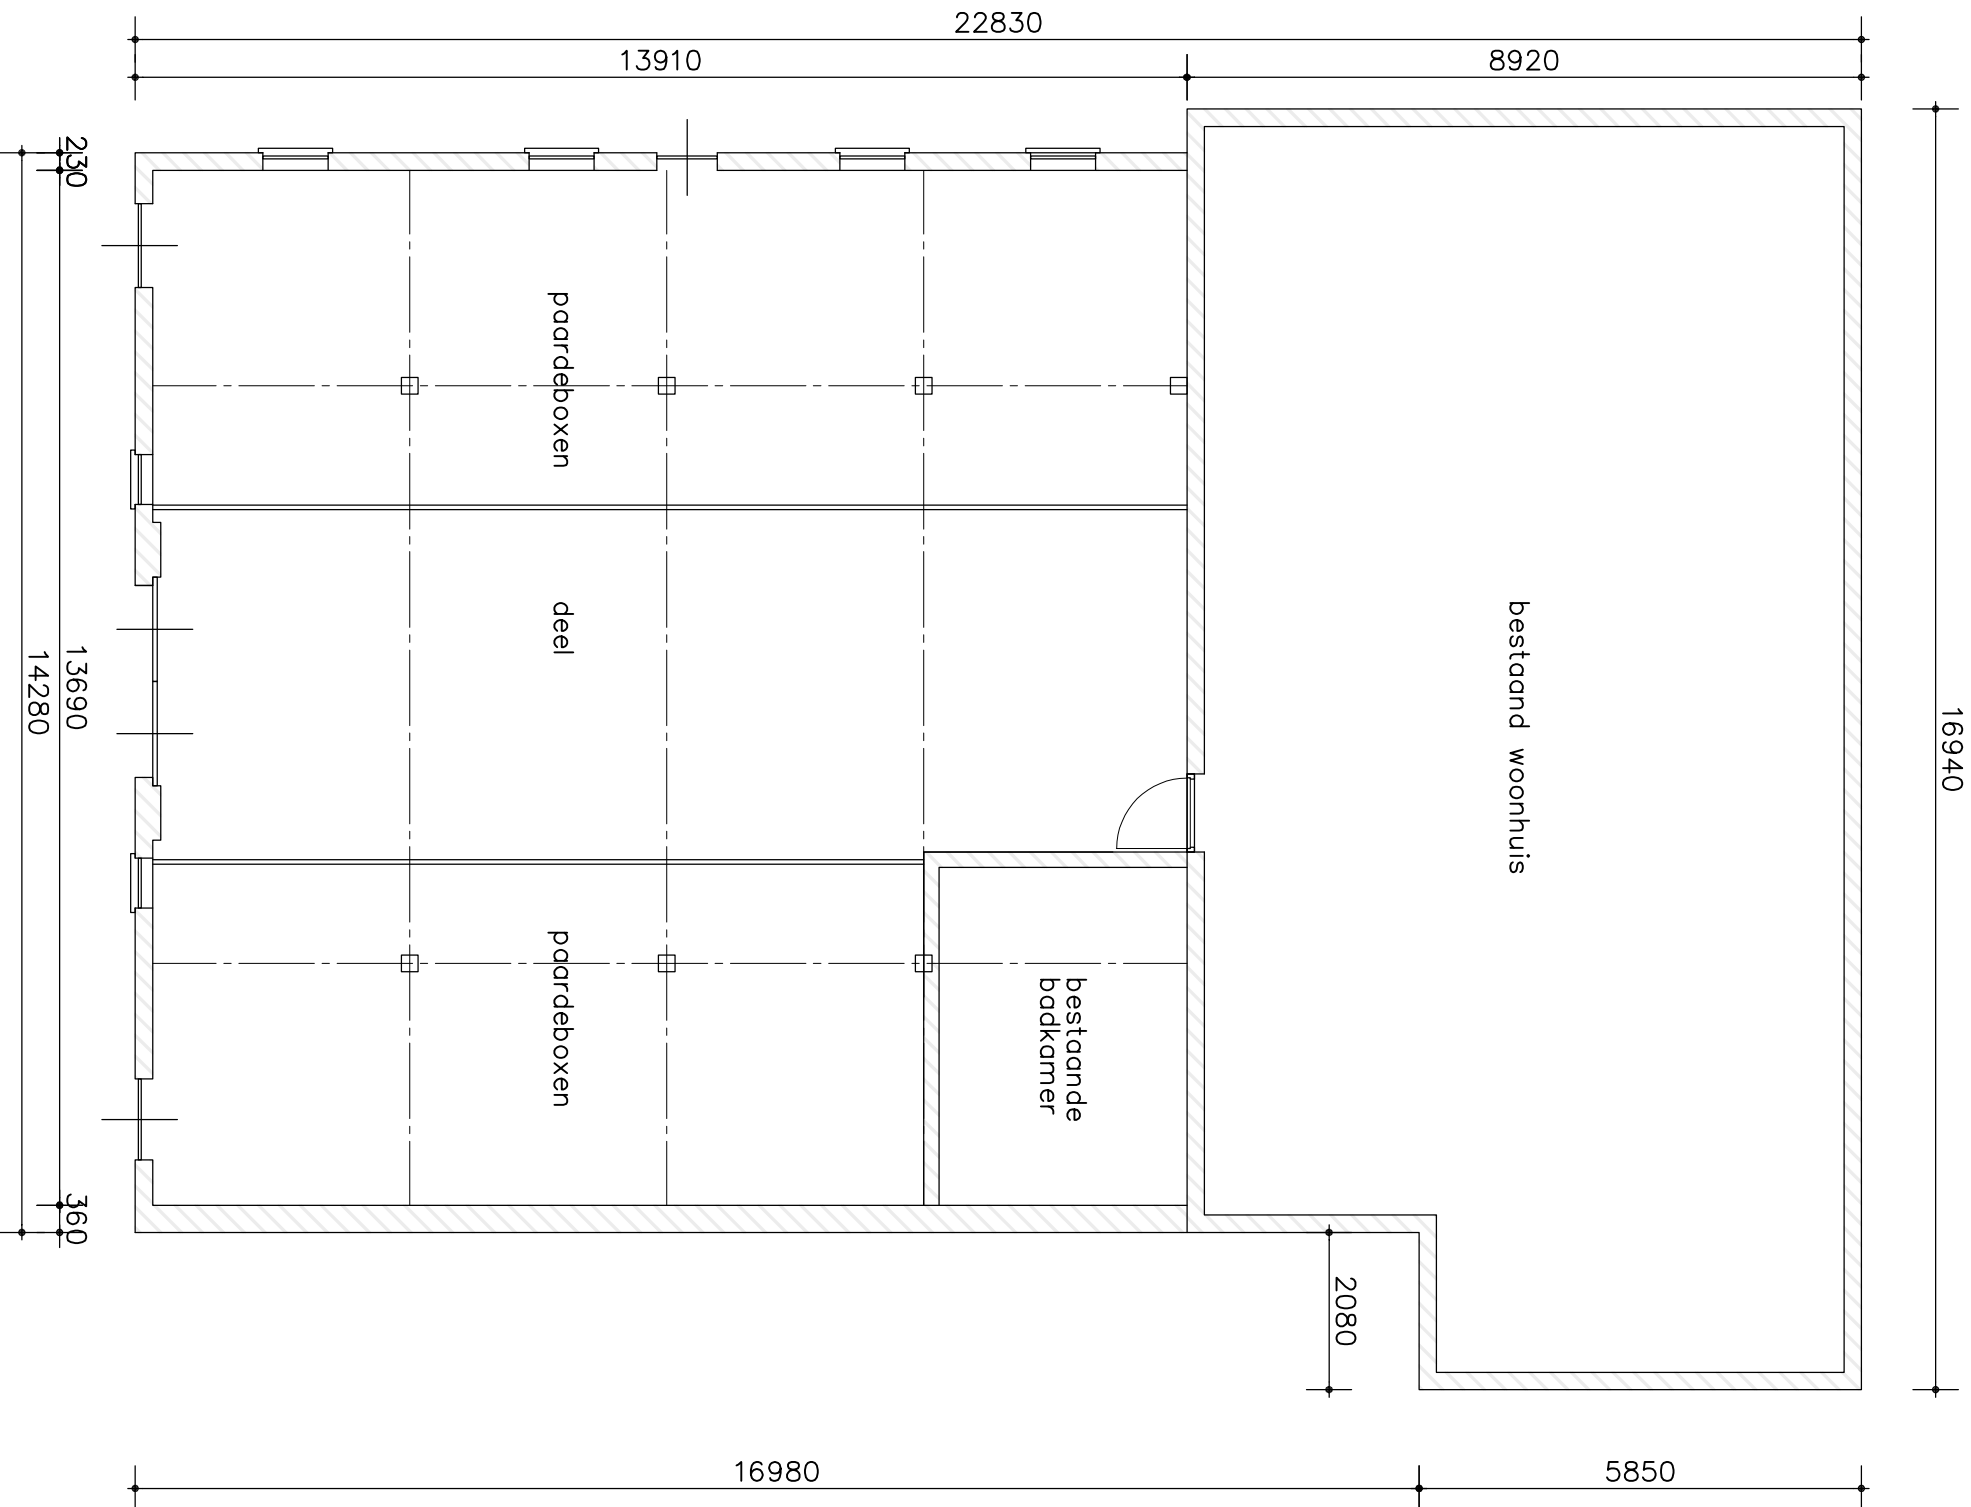

plattegrond bestand


plattegrond nieuw

Optische rookmelders met noodstroom voeding, ondeling gekoppeld, en aangesloten op het elektriciteitsnet overeenkomstig IEN 2255

2x extra veilig dakvenster
type classic
type classic

stalen kozijn en
deuren, onfractet
stalen profielen

ofz.kap
combi/dakdoorvoer
cv ketel + mv-unit

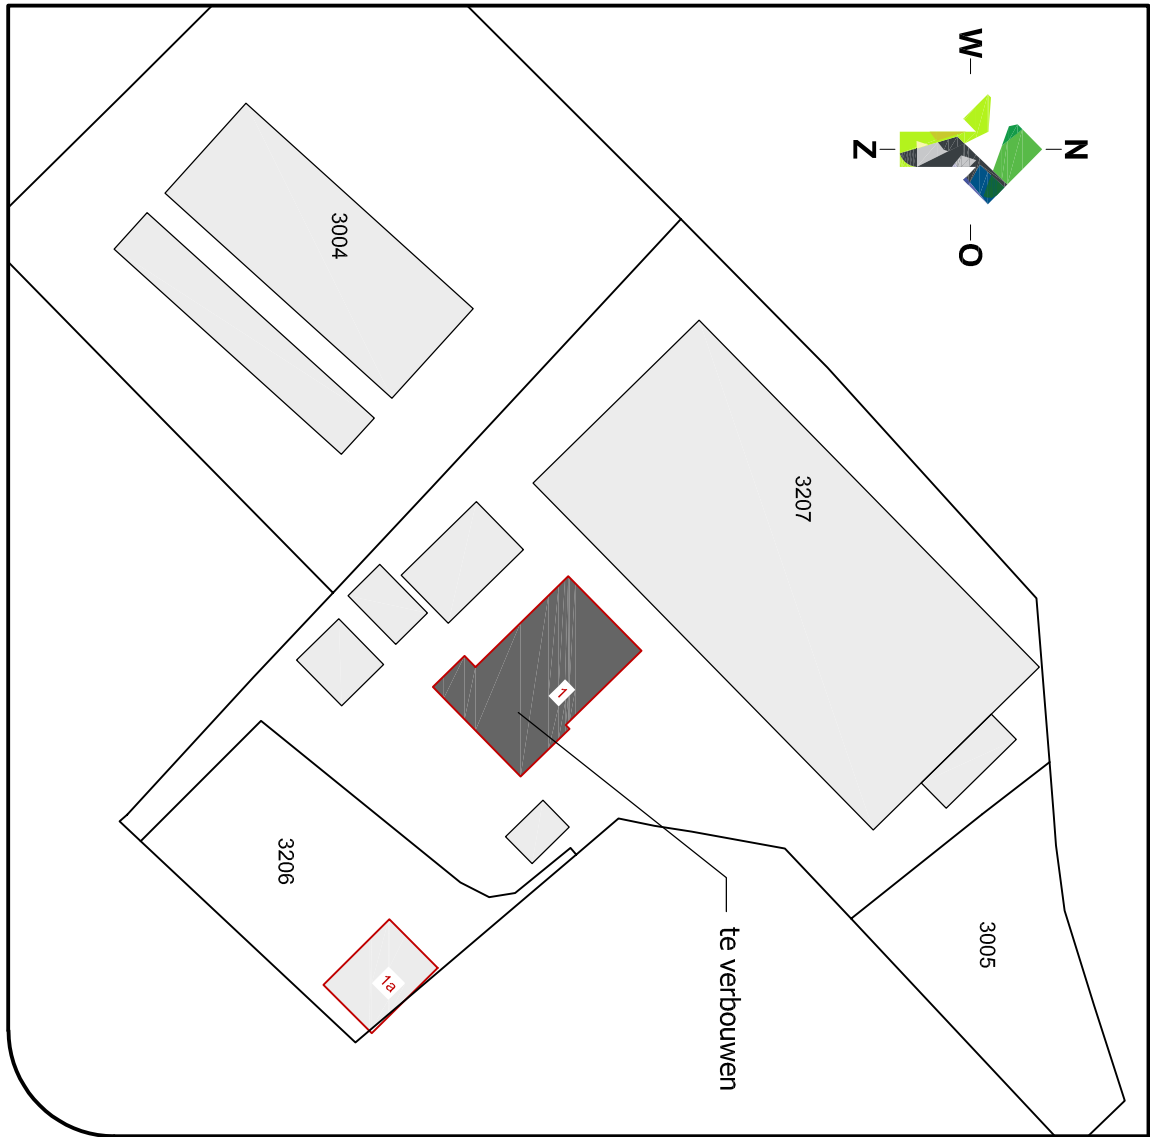

Kad. gemeente Leersum
Scheid 3207
Schal 1:1.000
Plaatselijk bekend 3956 CH Leersum



Borchgraven 2.5
7051 CW Varsseveld
Tel: 0315 - 82 01 00
Internet: www.locisadviseurs.nl

Projectomschrijving: Verbouw woonhoofdelf

Datum: 09-03-2020

Fase: Indienen

Wijzigingsdatum 1: 25-05-2020

Opdrachtgever: Bestektoelating

Wijzigingsdatum 2: 25-05-2020

Locatie: Rijksweg 1

Wijzigingsdatum 3: 25-05-2020

3956 CH Leersum










maten in het werk controleren