



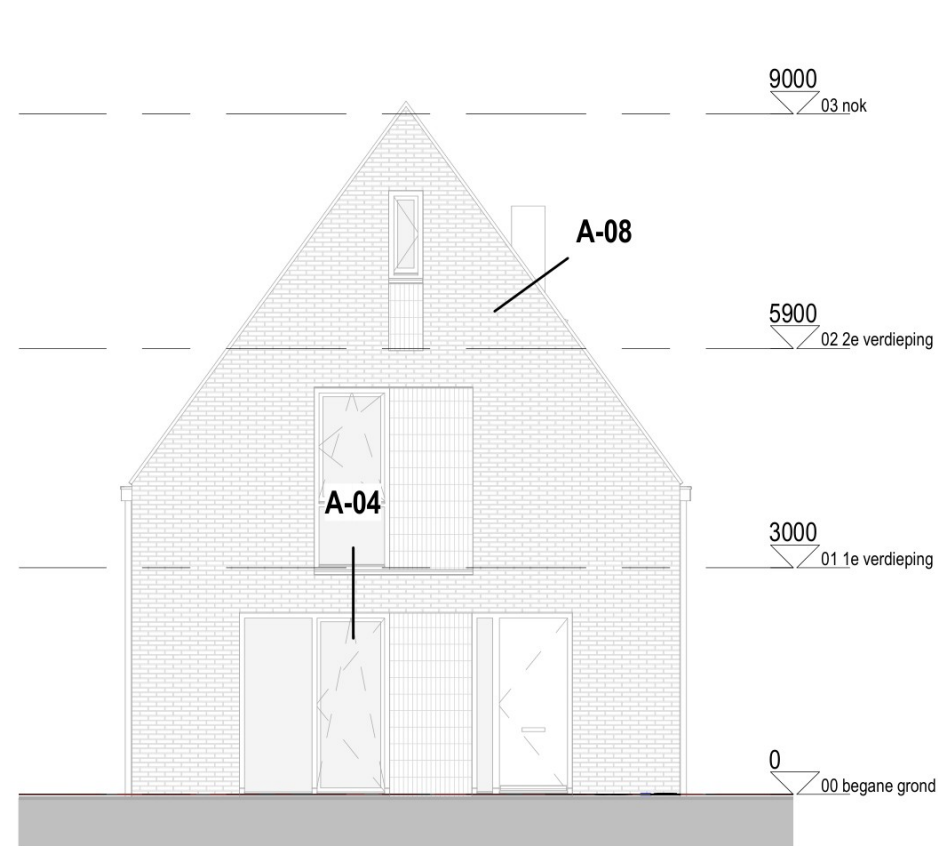


VOORGEVEL

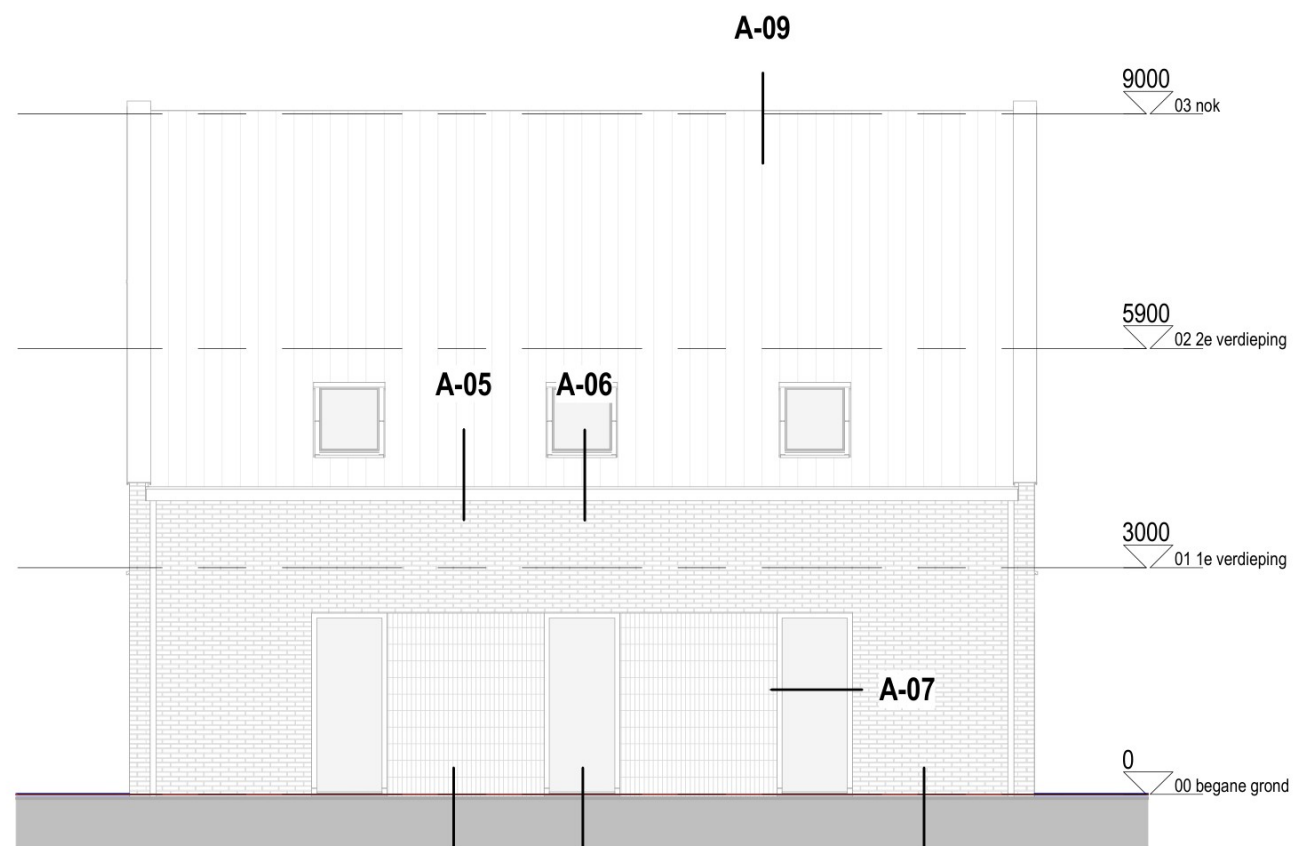

LINKER ZIJGEVEL



ACHTERGEVEL

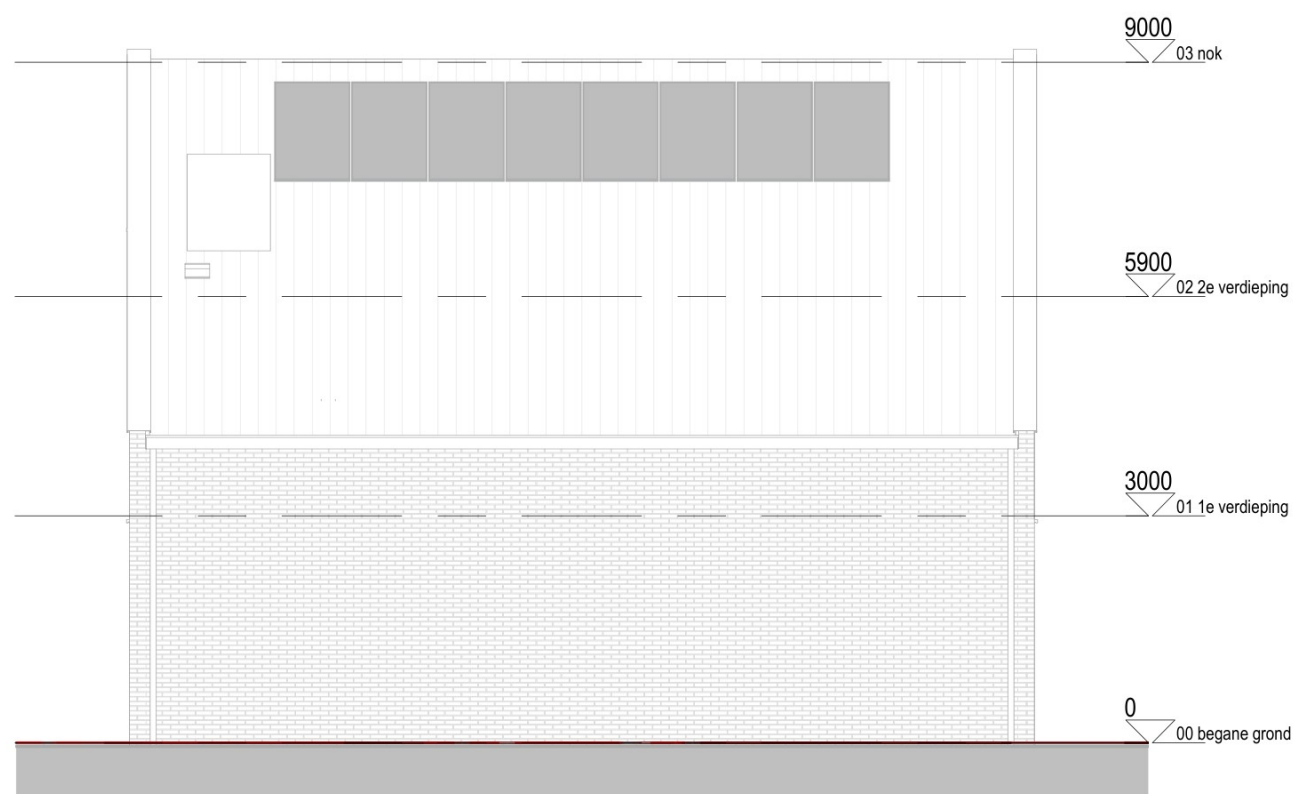

RECHTER ZIJGEVEL

2020

Maarn, Bochane

A-00
detailoverzicht type A

OPMERKINGEN

SCHAAL

1:100

TEKENING

FORMAAT


DATUM

GEWIJZIGD

A3

15.11.2022

TVA

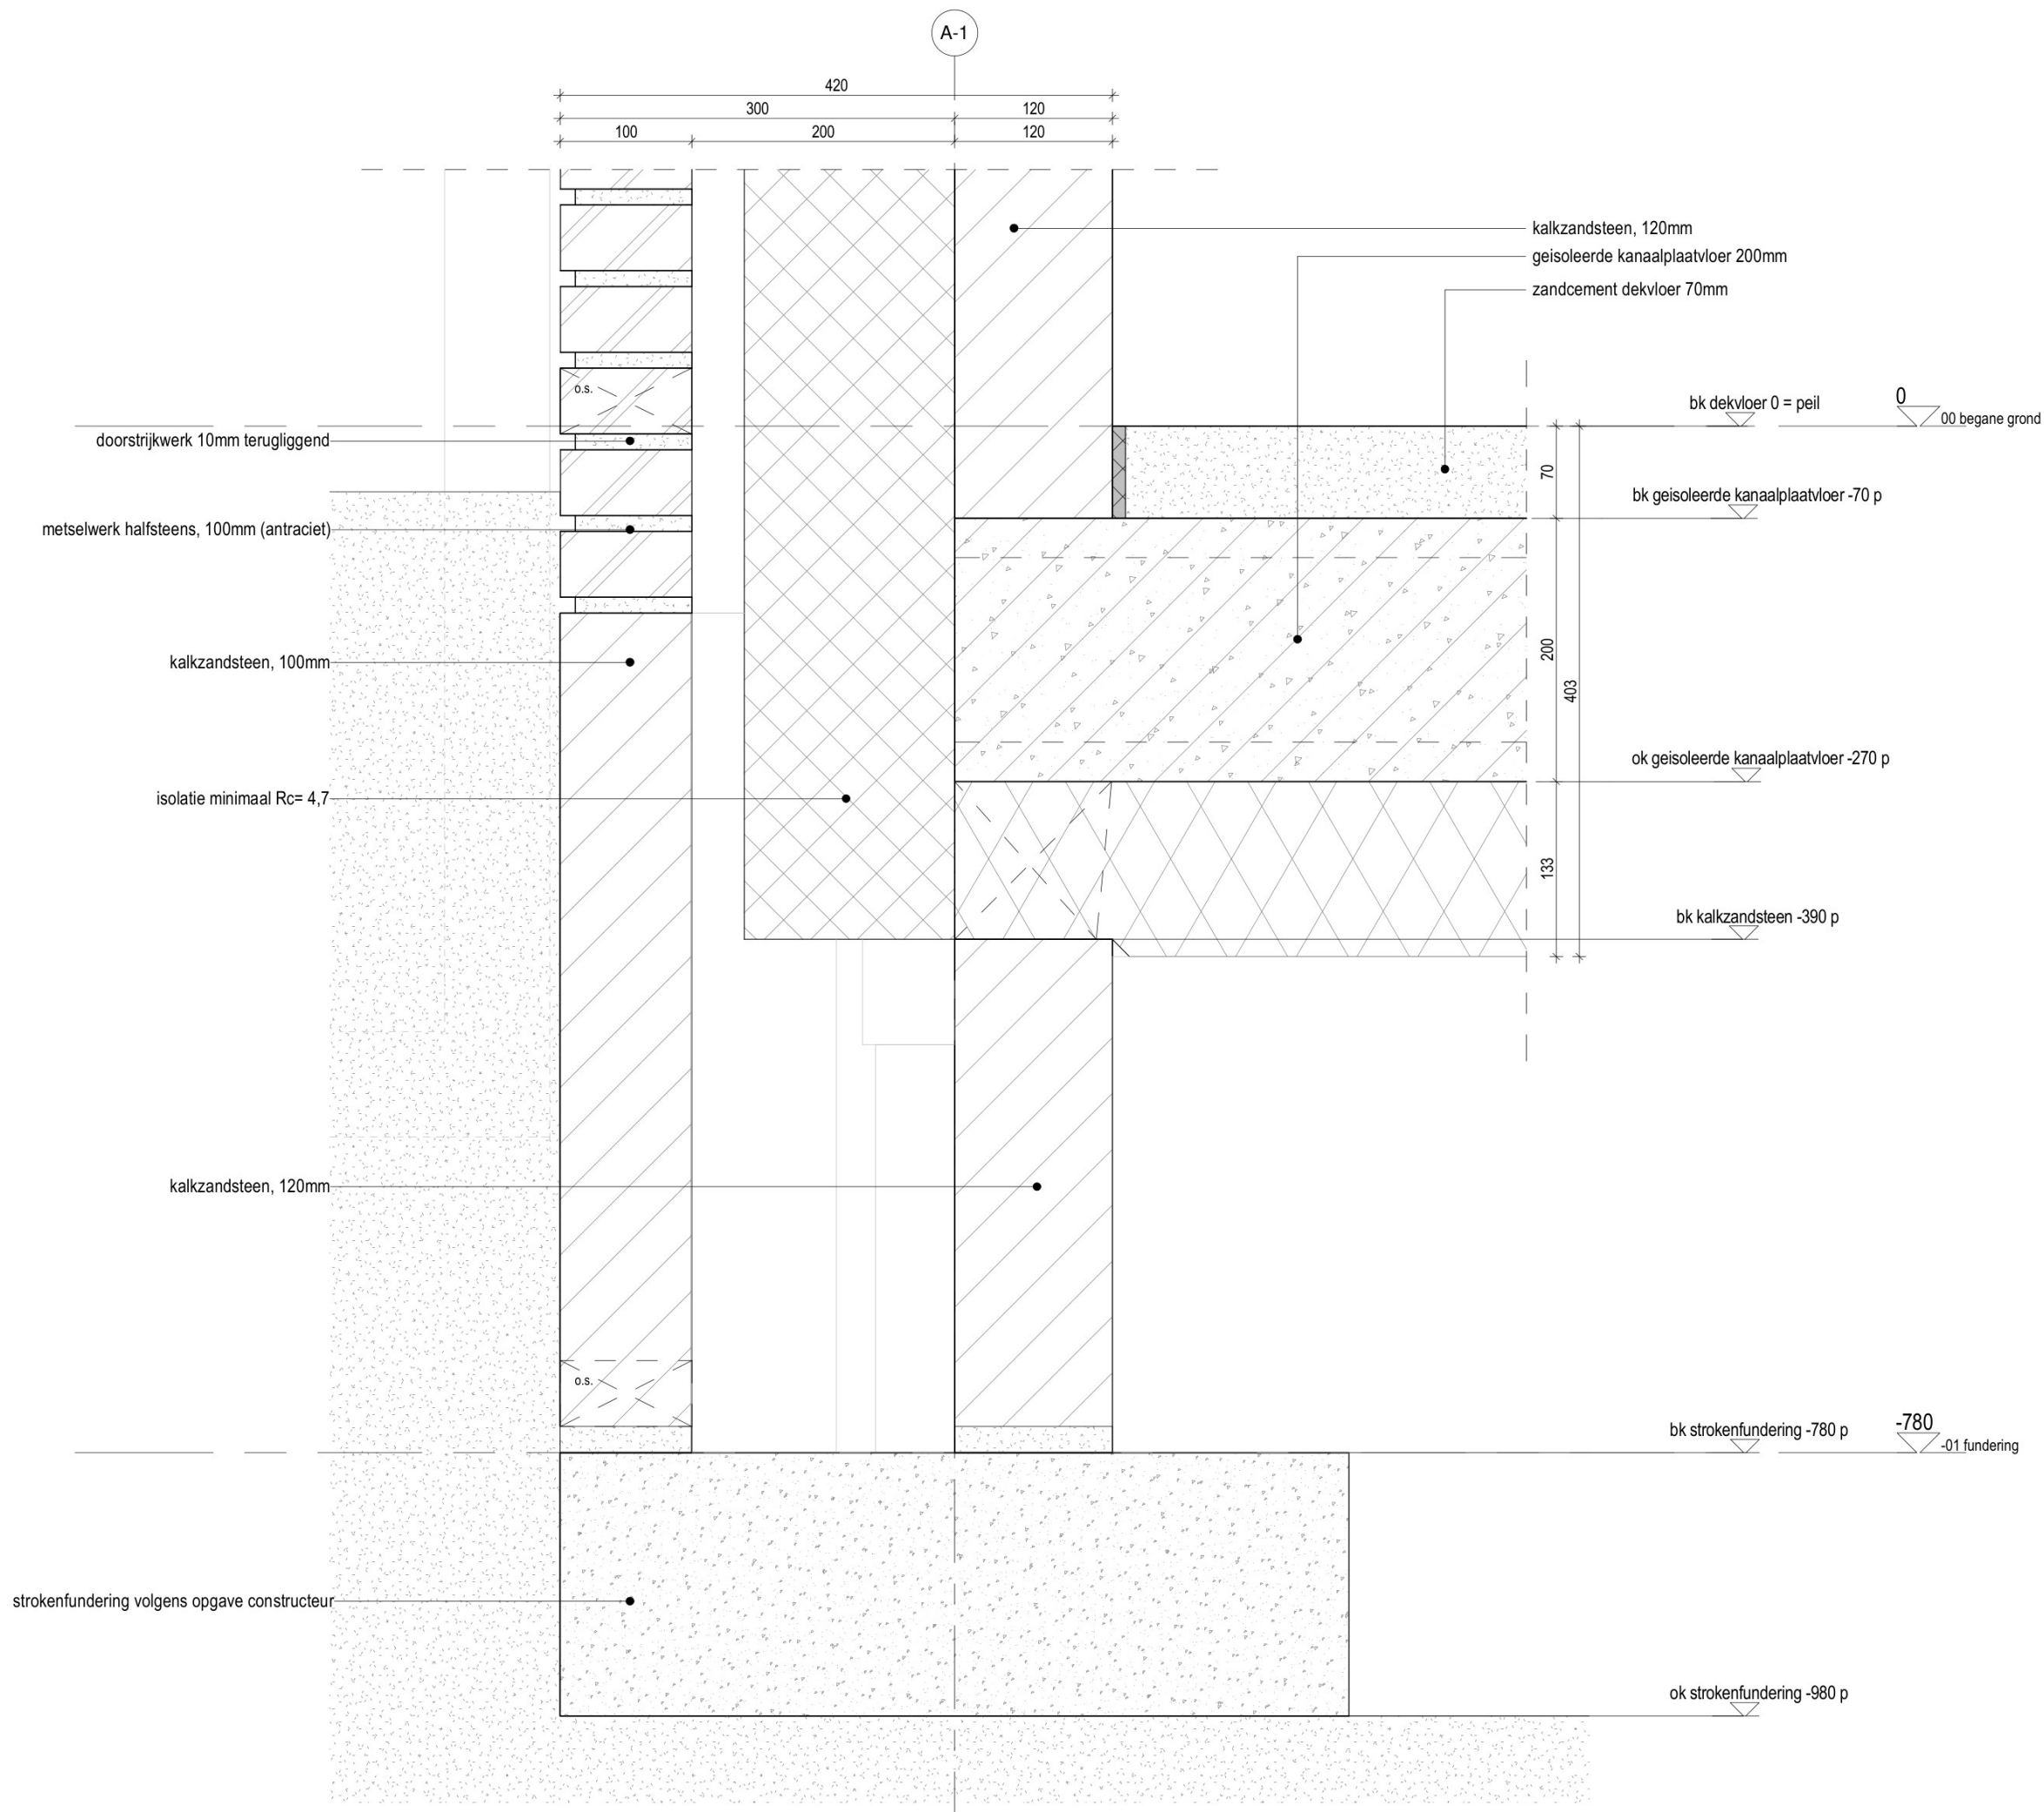

2020

Maarn, Bochane


A-01
onder detail metselwerk

OPMERKINGEN

SCHAAL
TEKENING
FORMAAT
DATUM
GEWIJZIGD

1:5
A3
15.11.2022

TVA

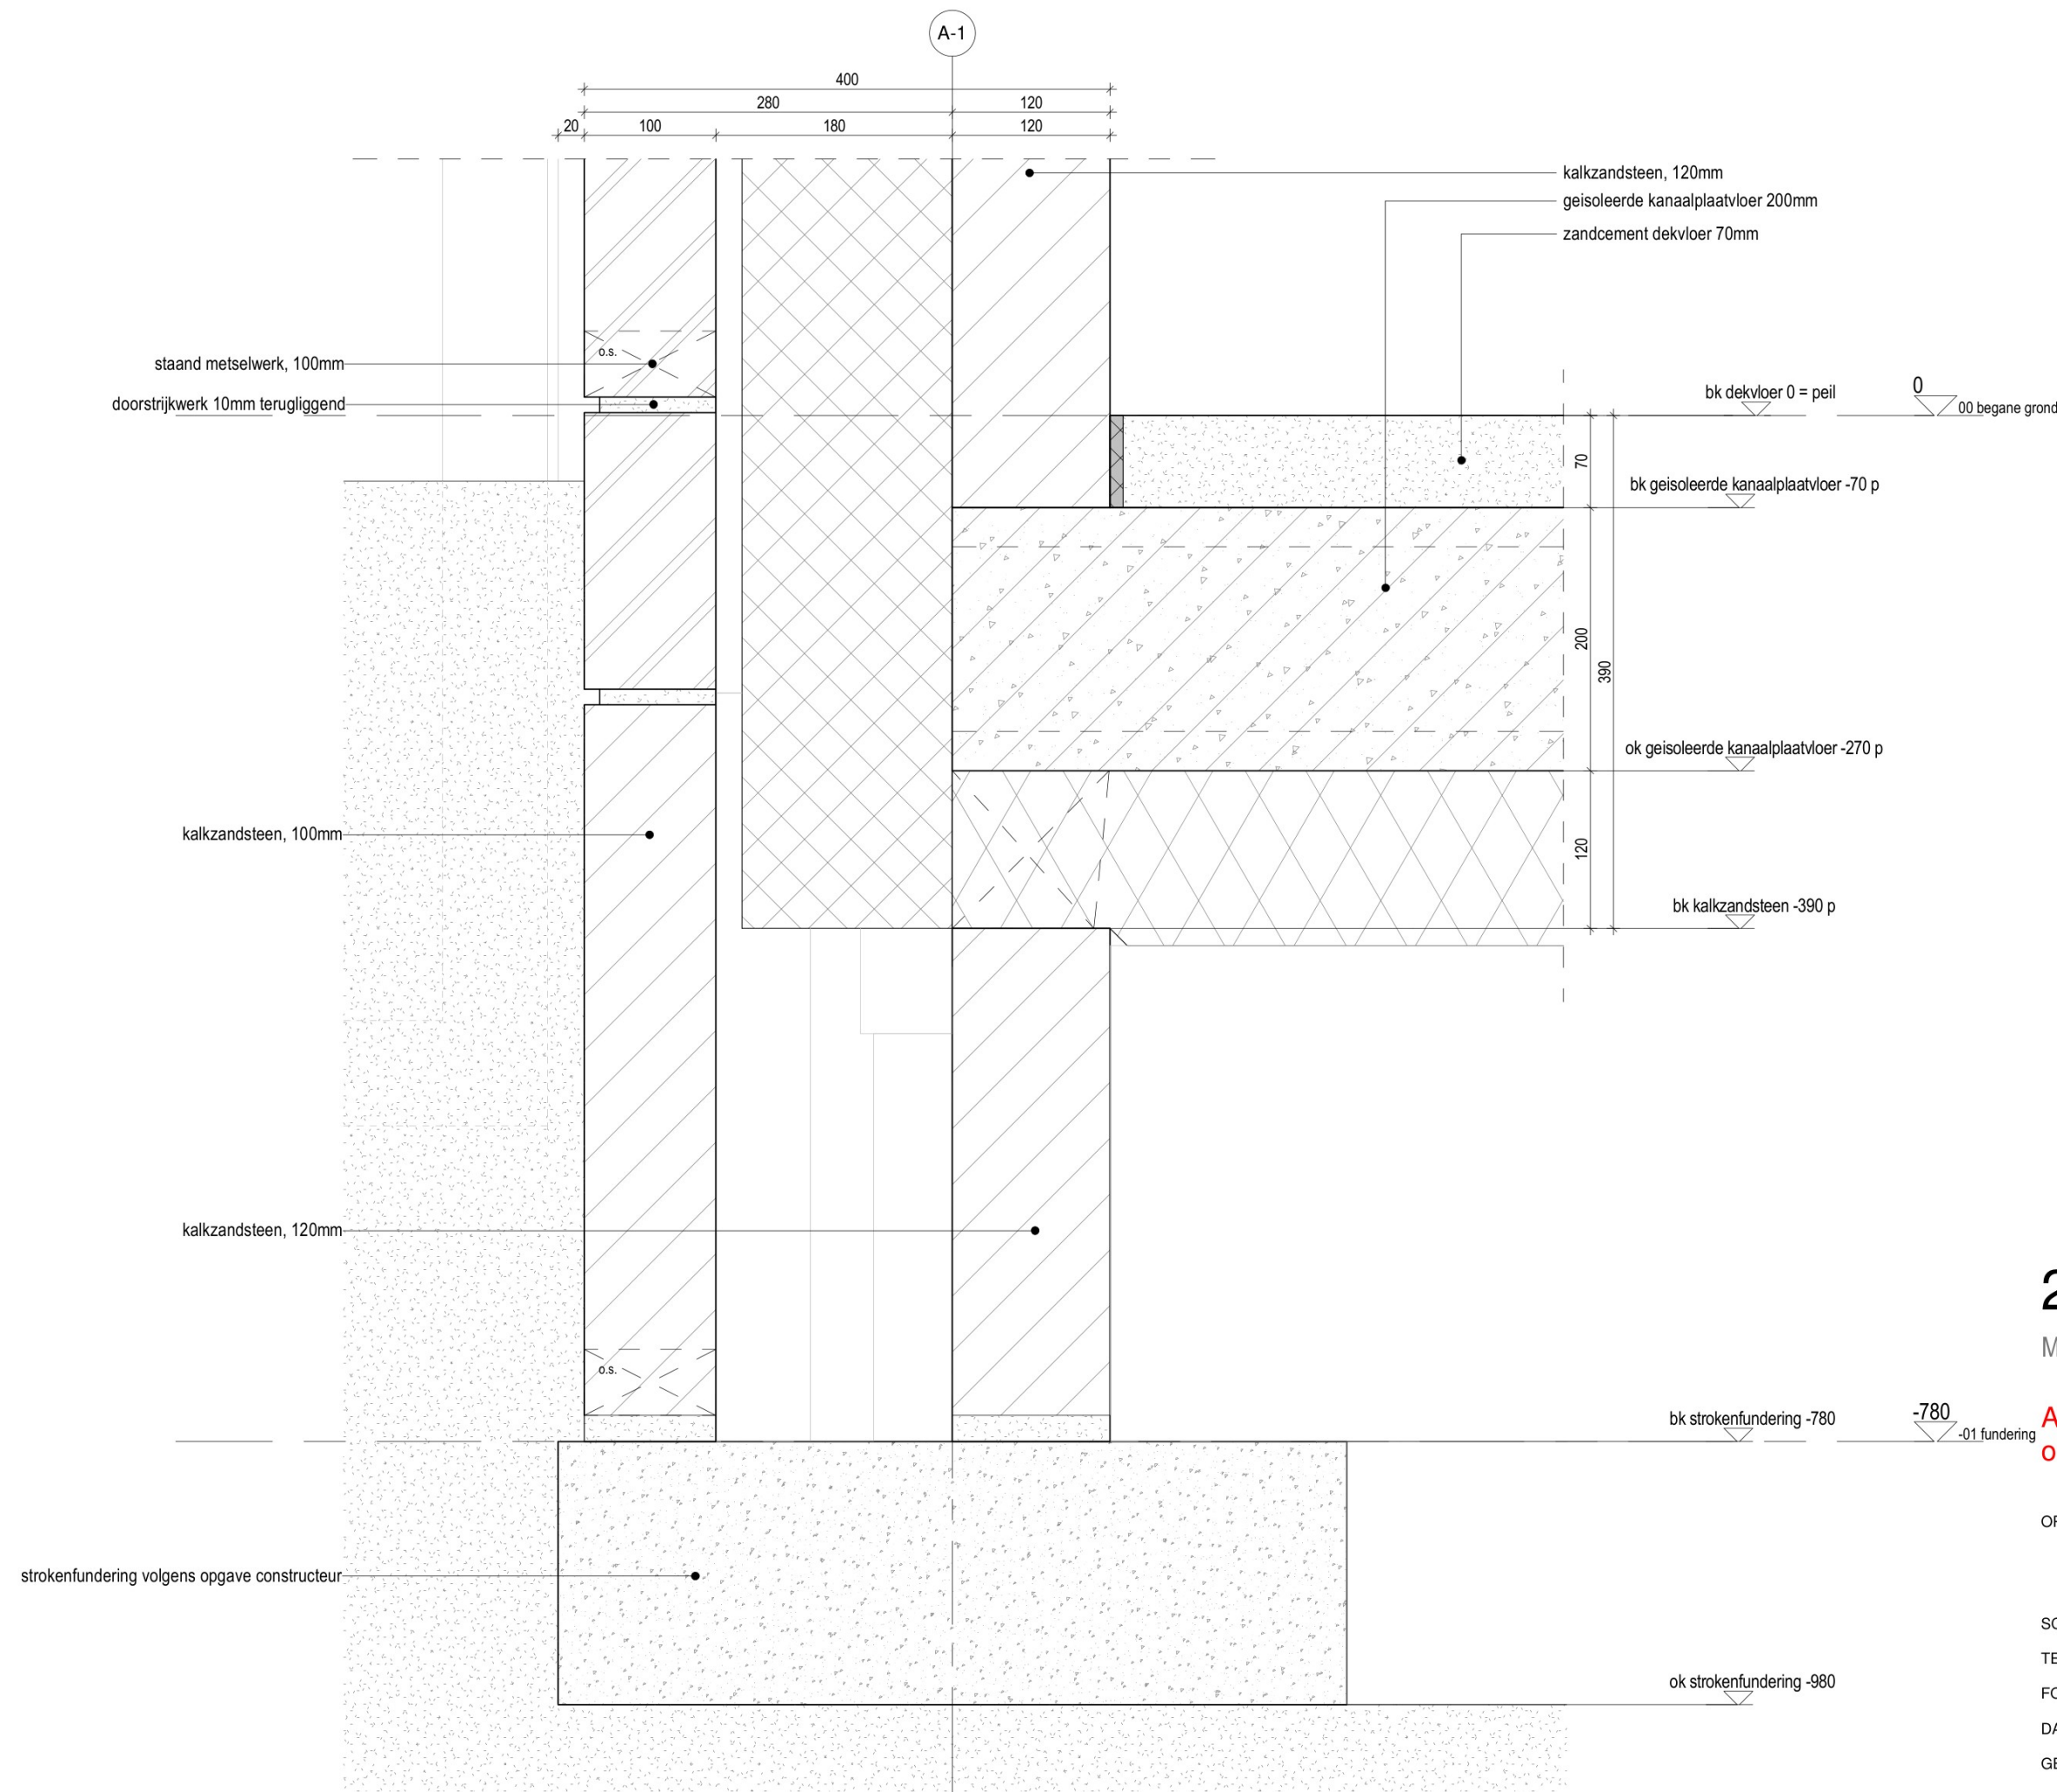


2020
Maarn, Bochane

A-02
onder detail staand metselwerk

OPMERKINGEN

SCHAAL 1:5
TEKENING
FORMAAT A3
DATUM 15.11.2022
GEWIJZIGD



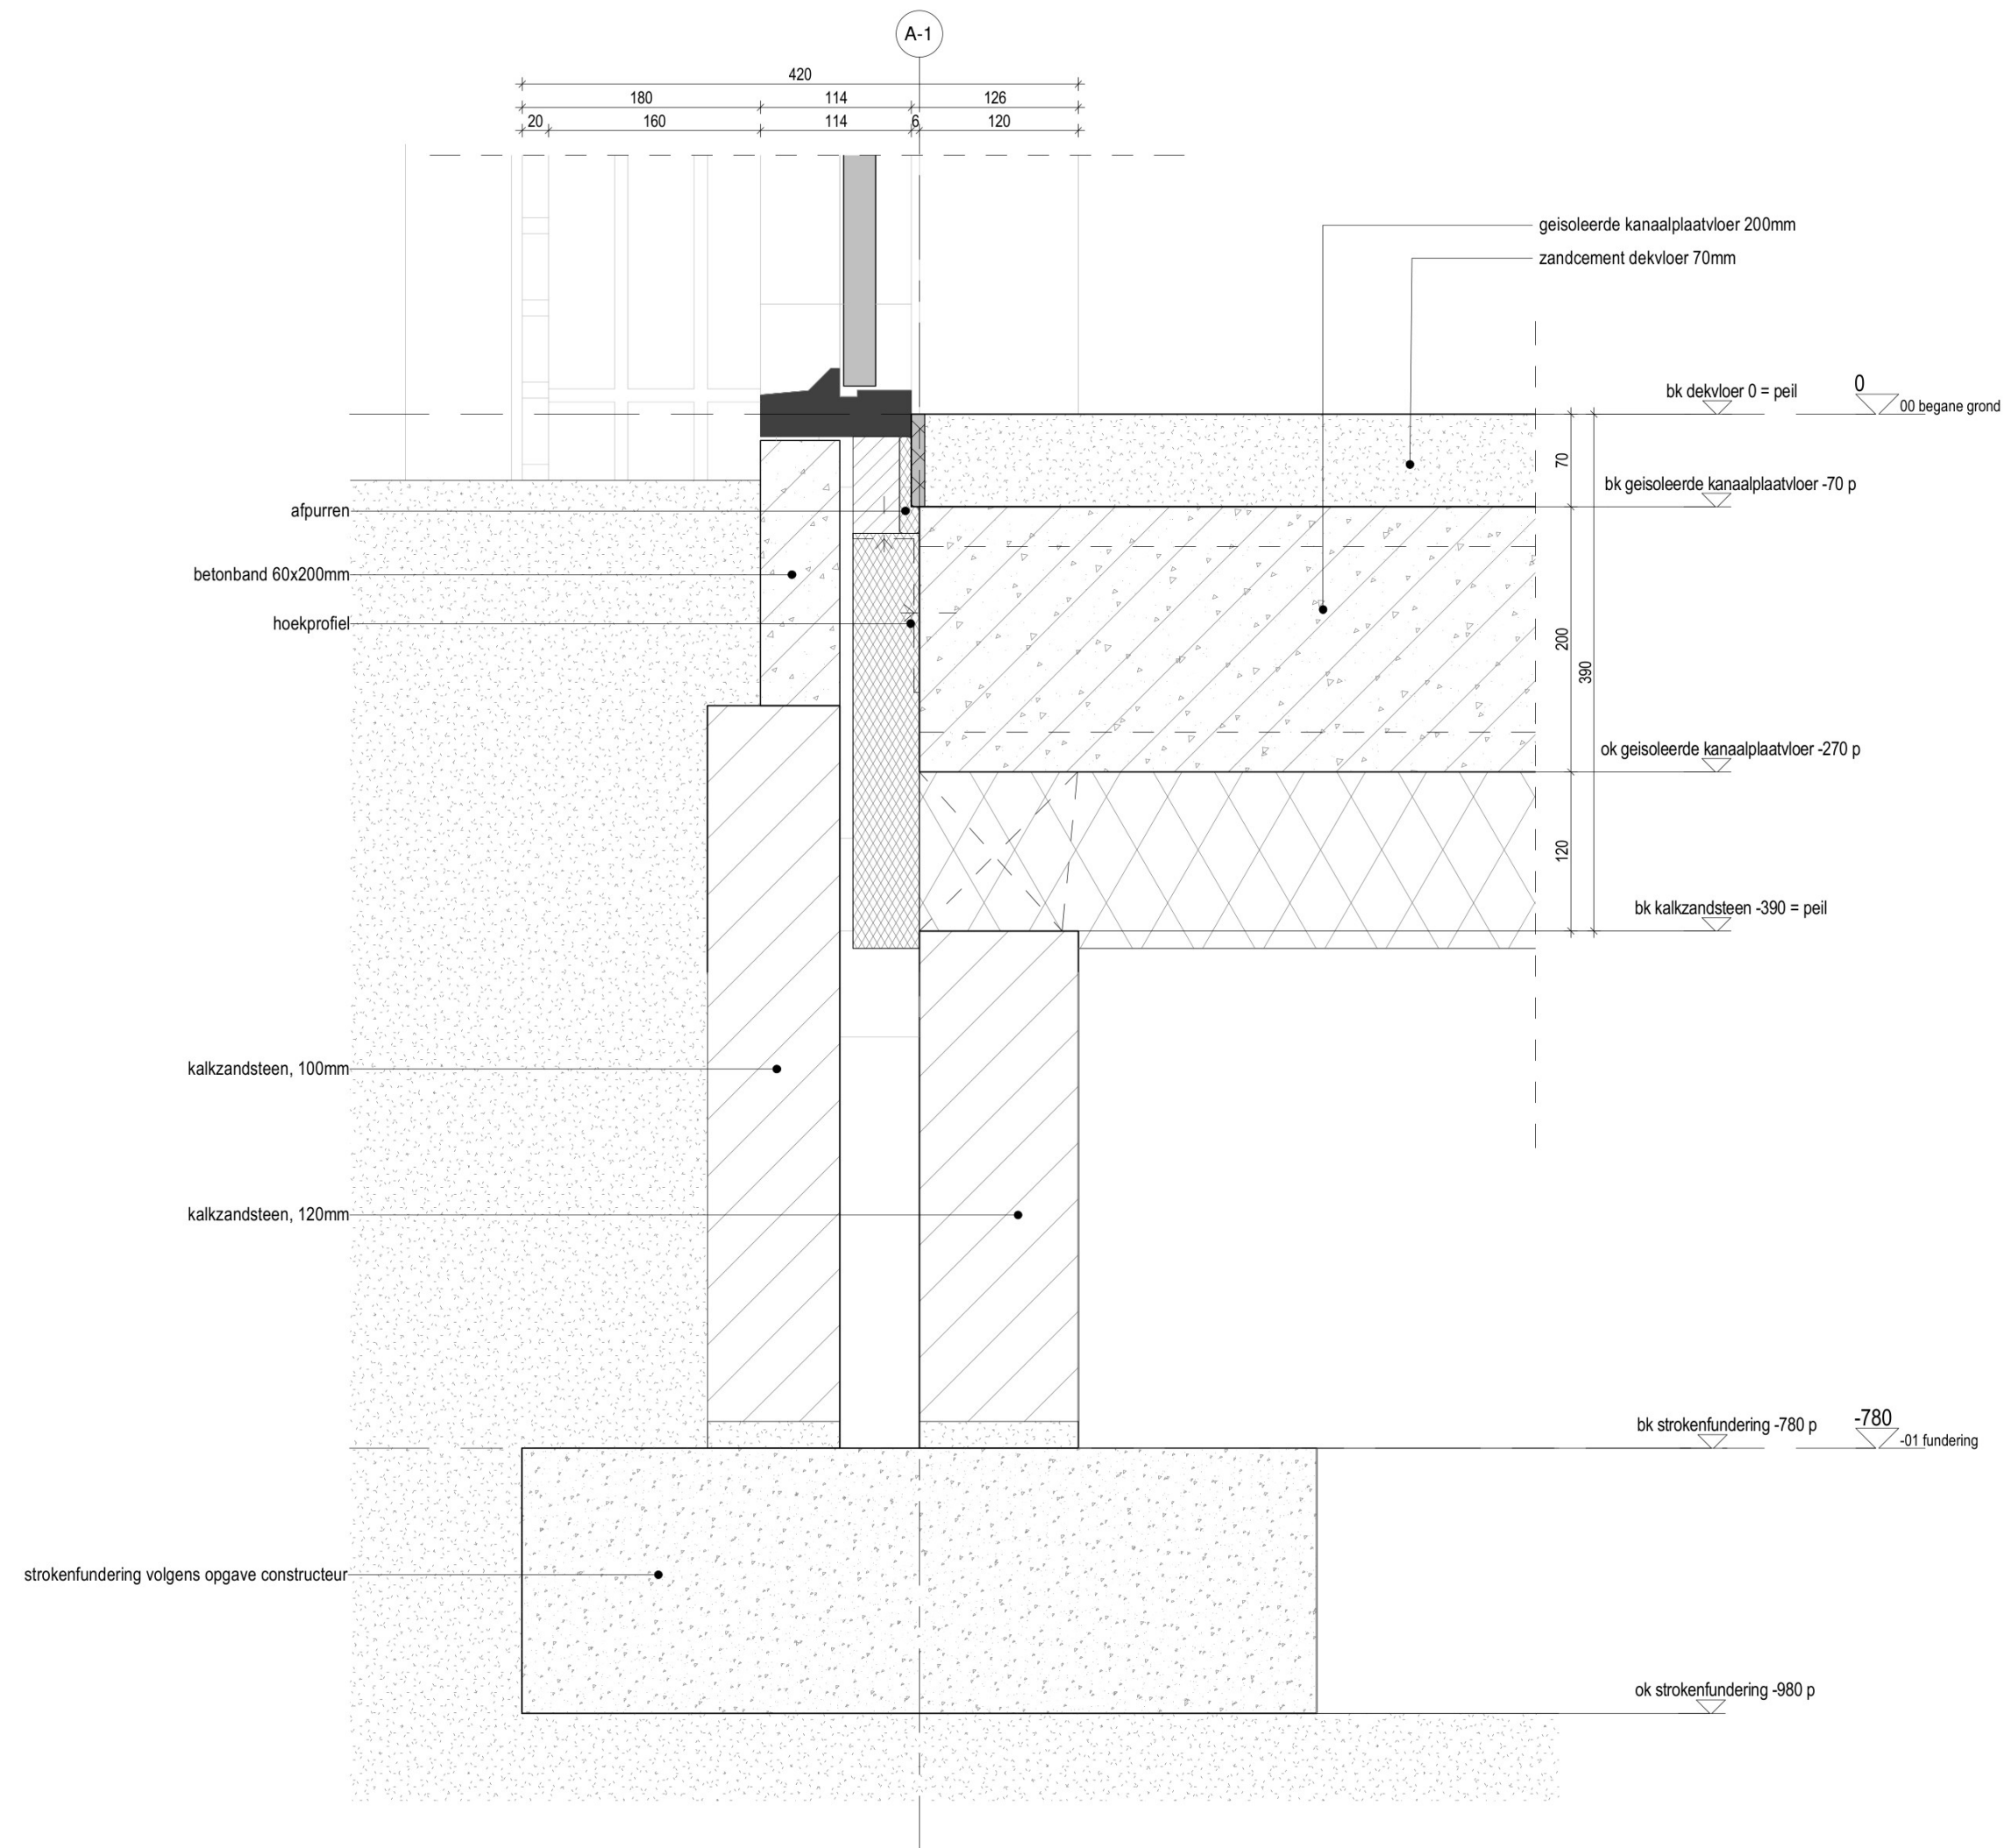

2020

Maarn, Bochane


A-03
onder detail kozijn diepe negge

OPMERKINGEN

SCHAAL
TEKENING
FORMAAT
DATUM
GEWIJZIGD

1:5
A3
15.11.2022



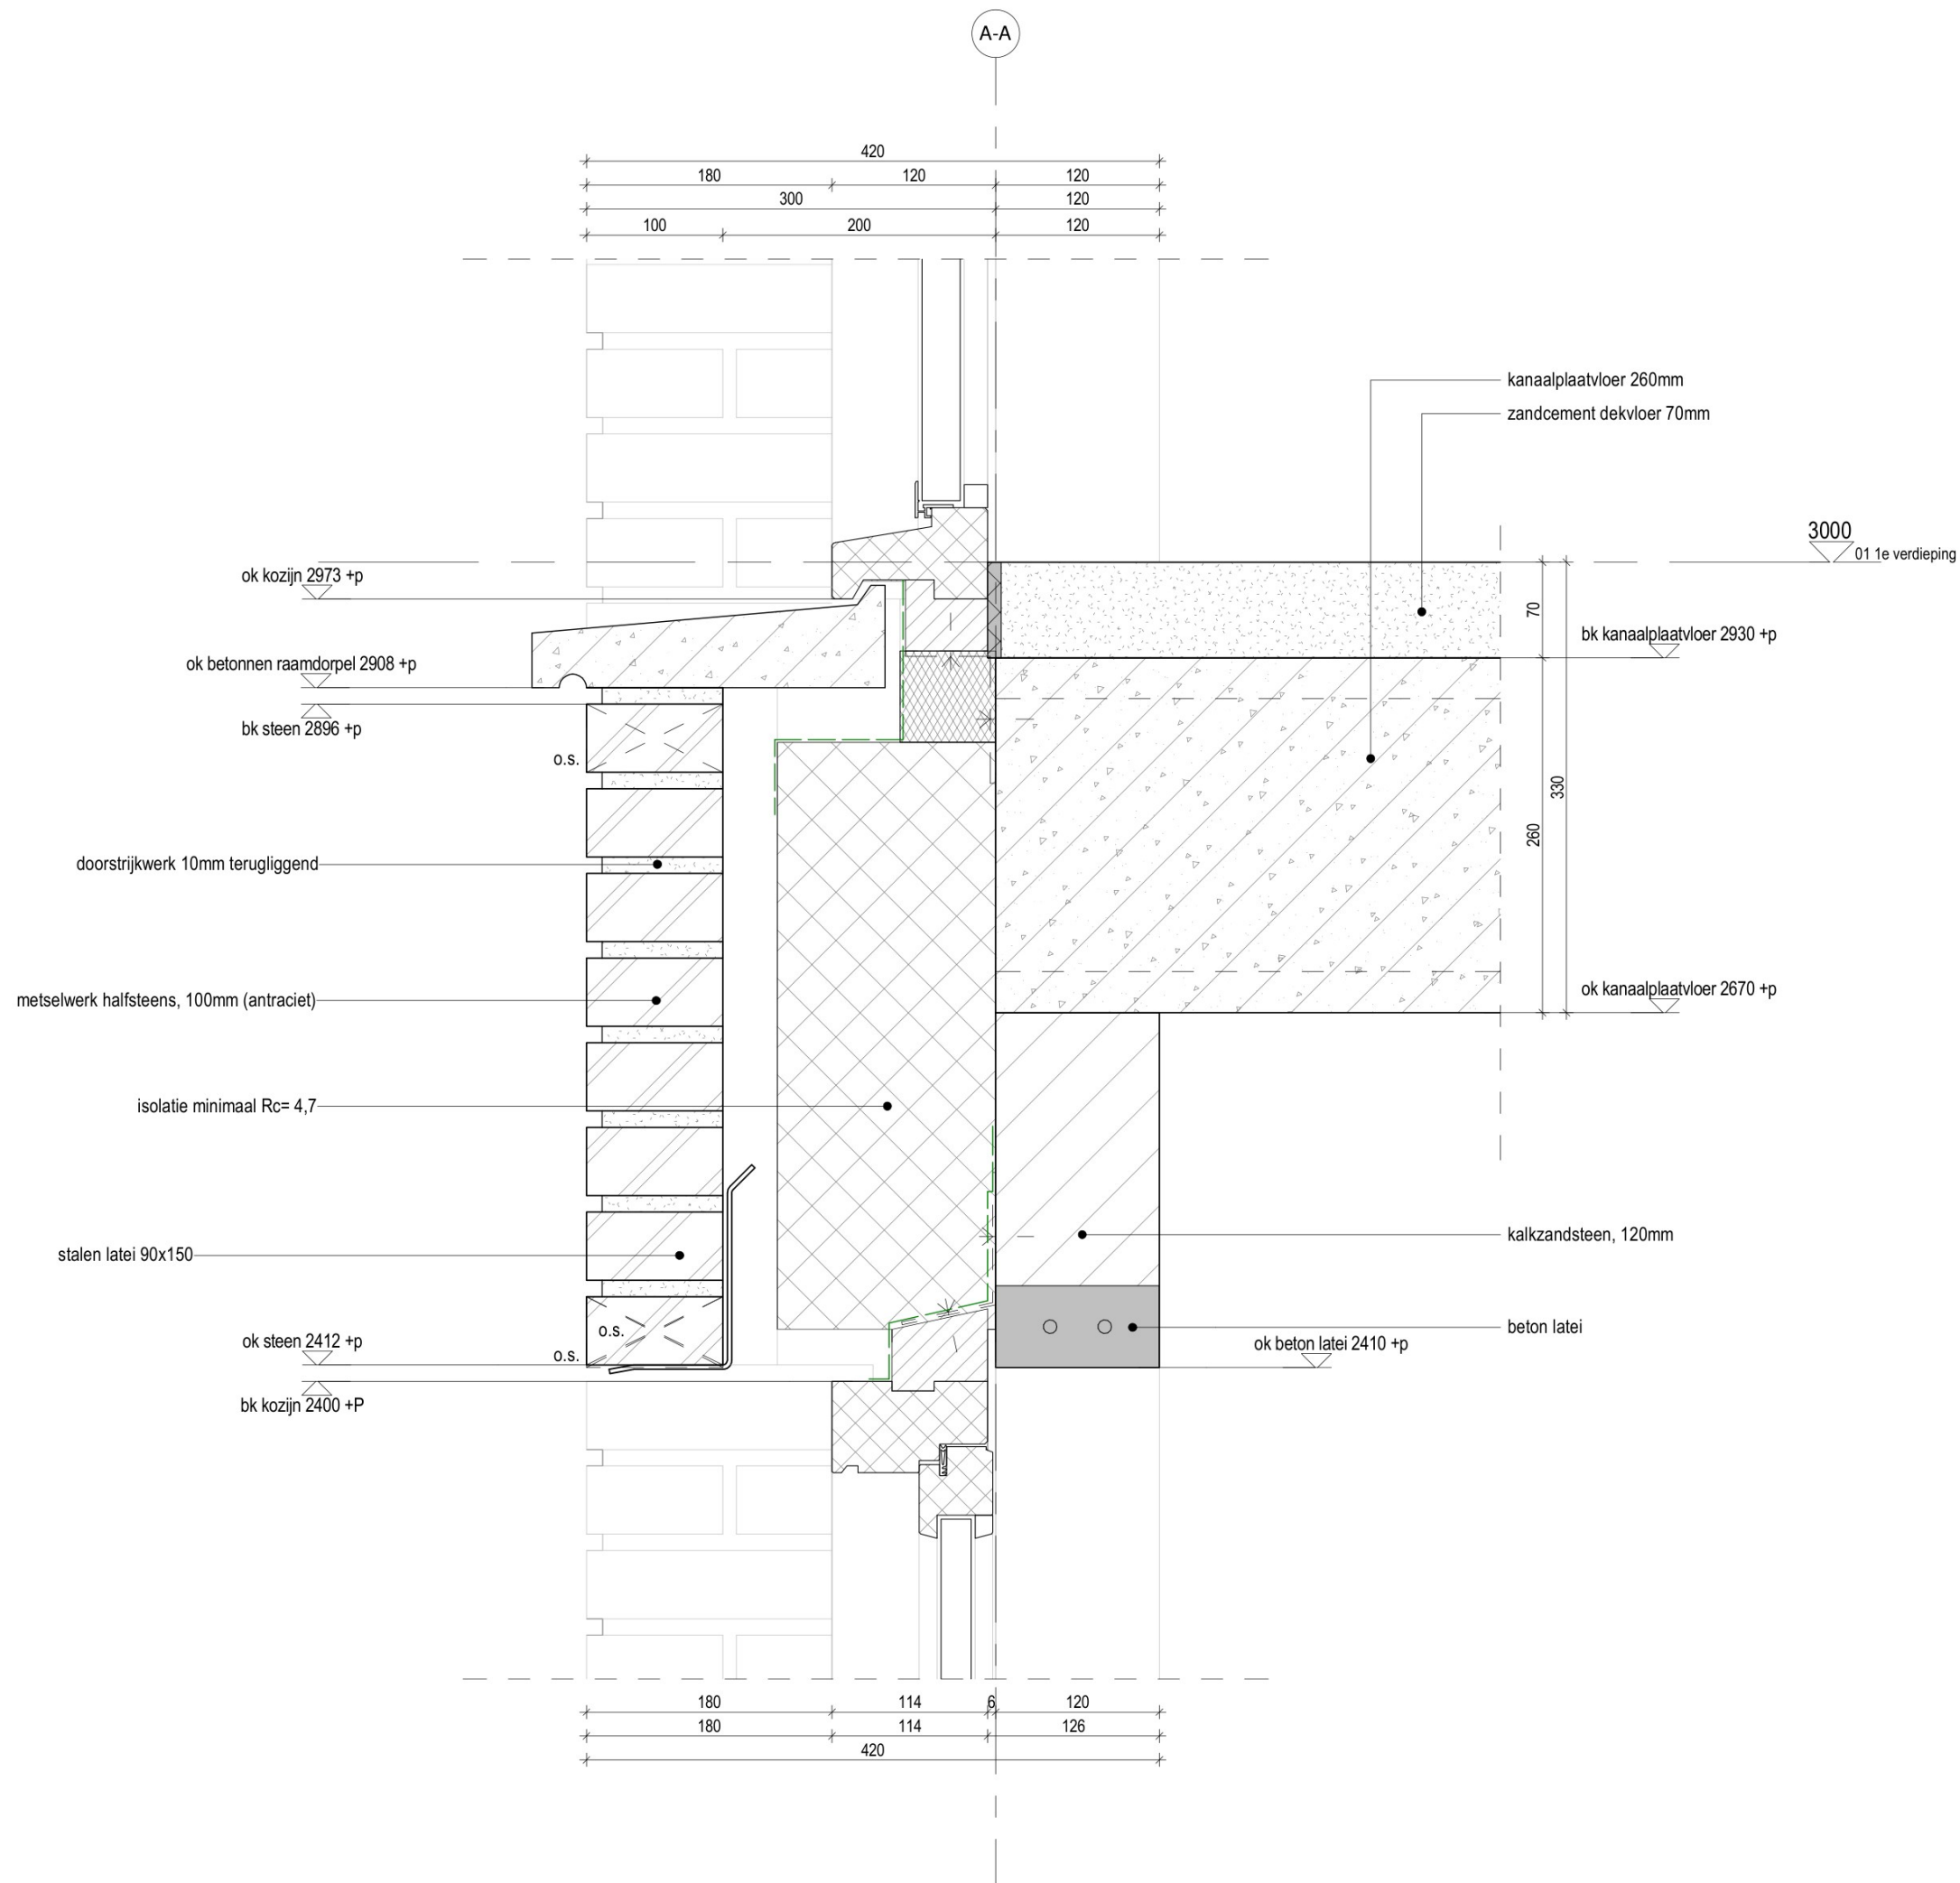

2020


Maarn, Bochane

A-04
boven en onder detail kozijn
diepe negge

OPMERKINGEN

SCHAAL 1:5
TEKENING
FORMAAT A3
DATUM 15.11.2022
GEWIJZIGD



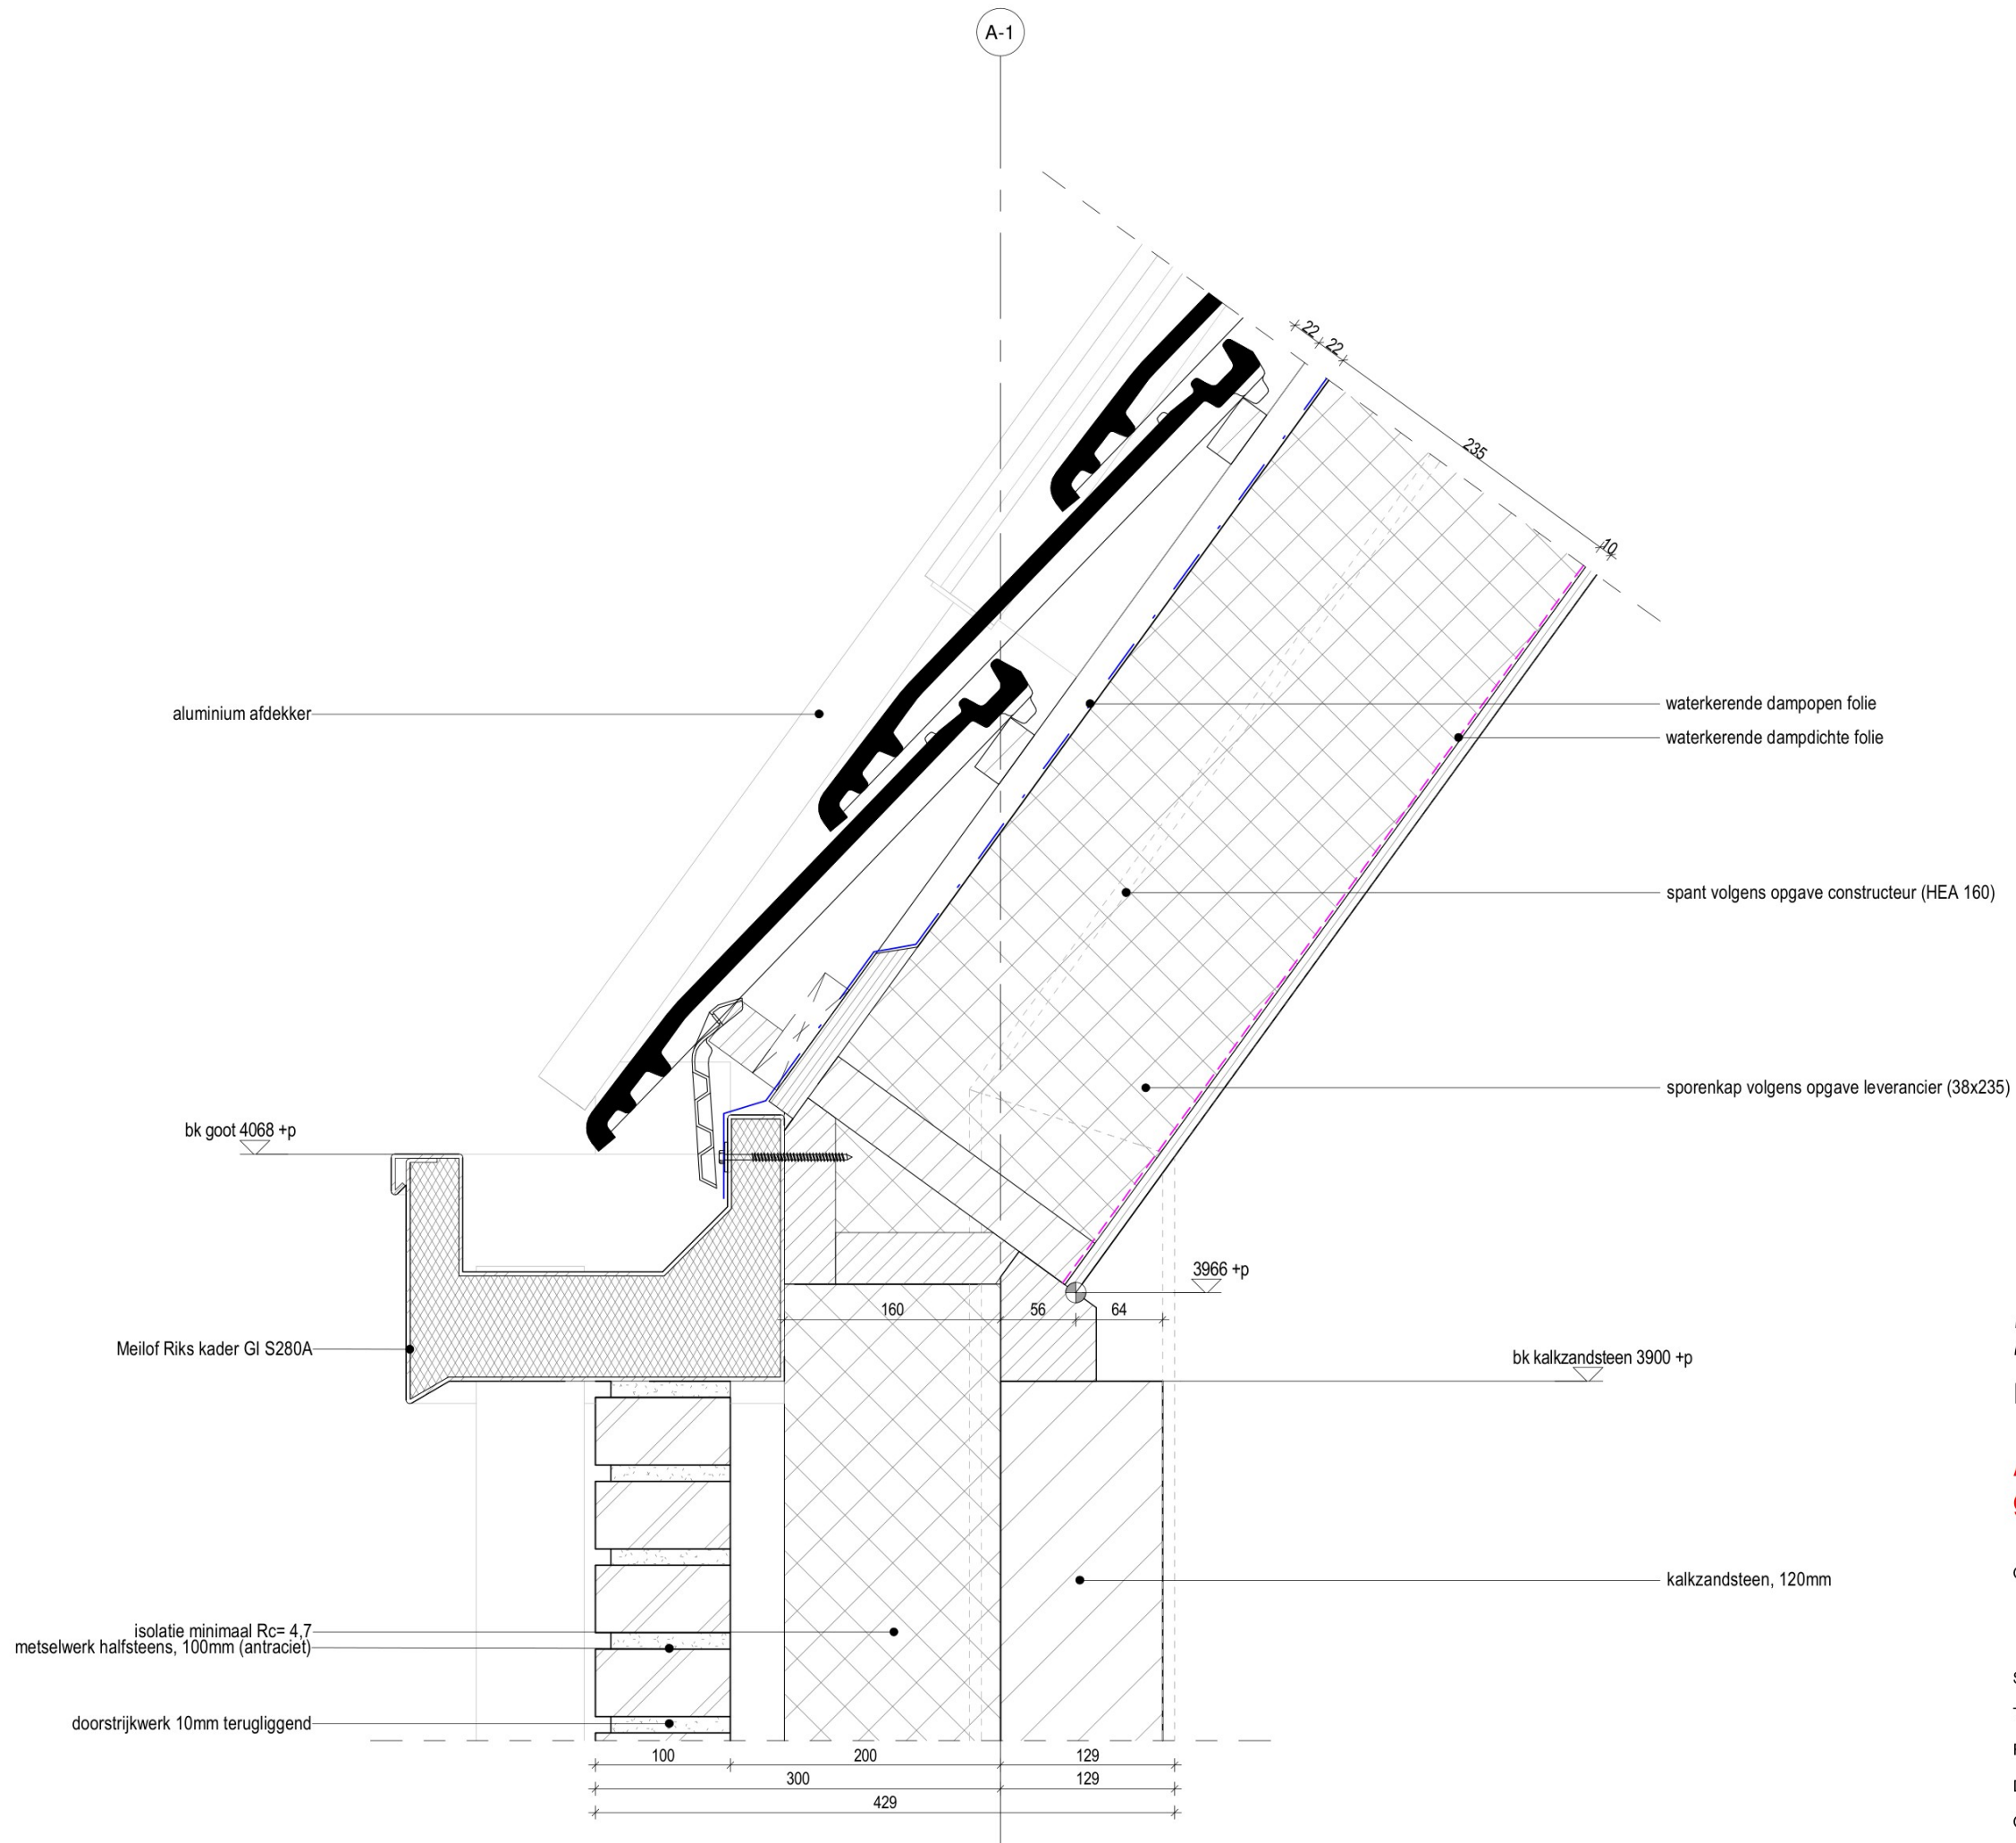

2020

Maarn, Bochane


A-05
goot detail

OPMERKINGEN

SCHAAL
TEKENING
FORMAAT
DATUM
GEWIJZIGD

1:5
A3
15.11.2022



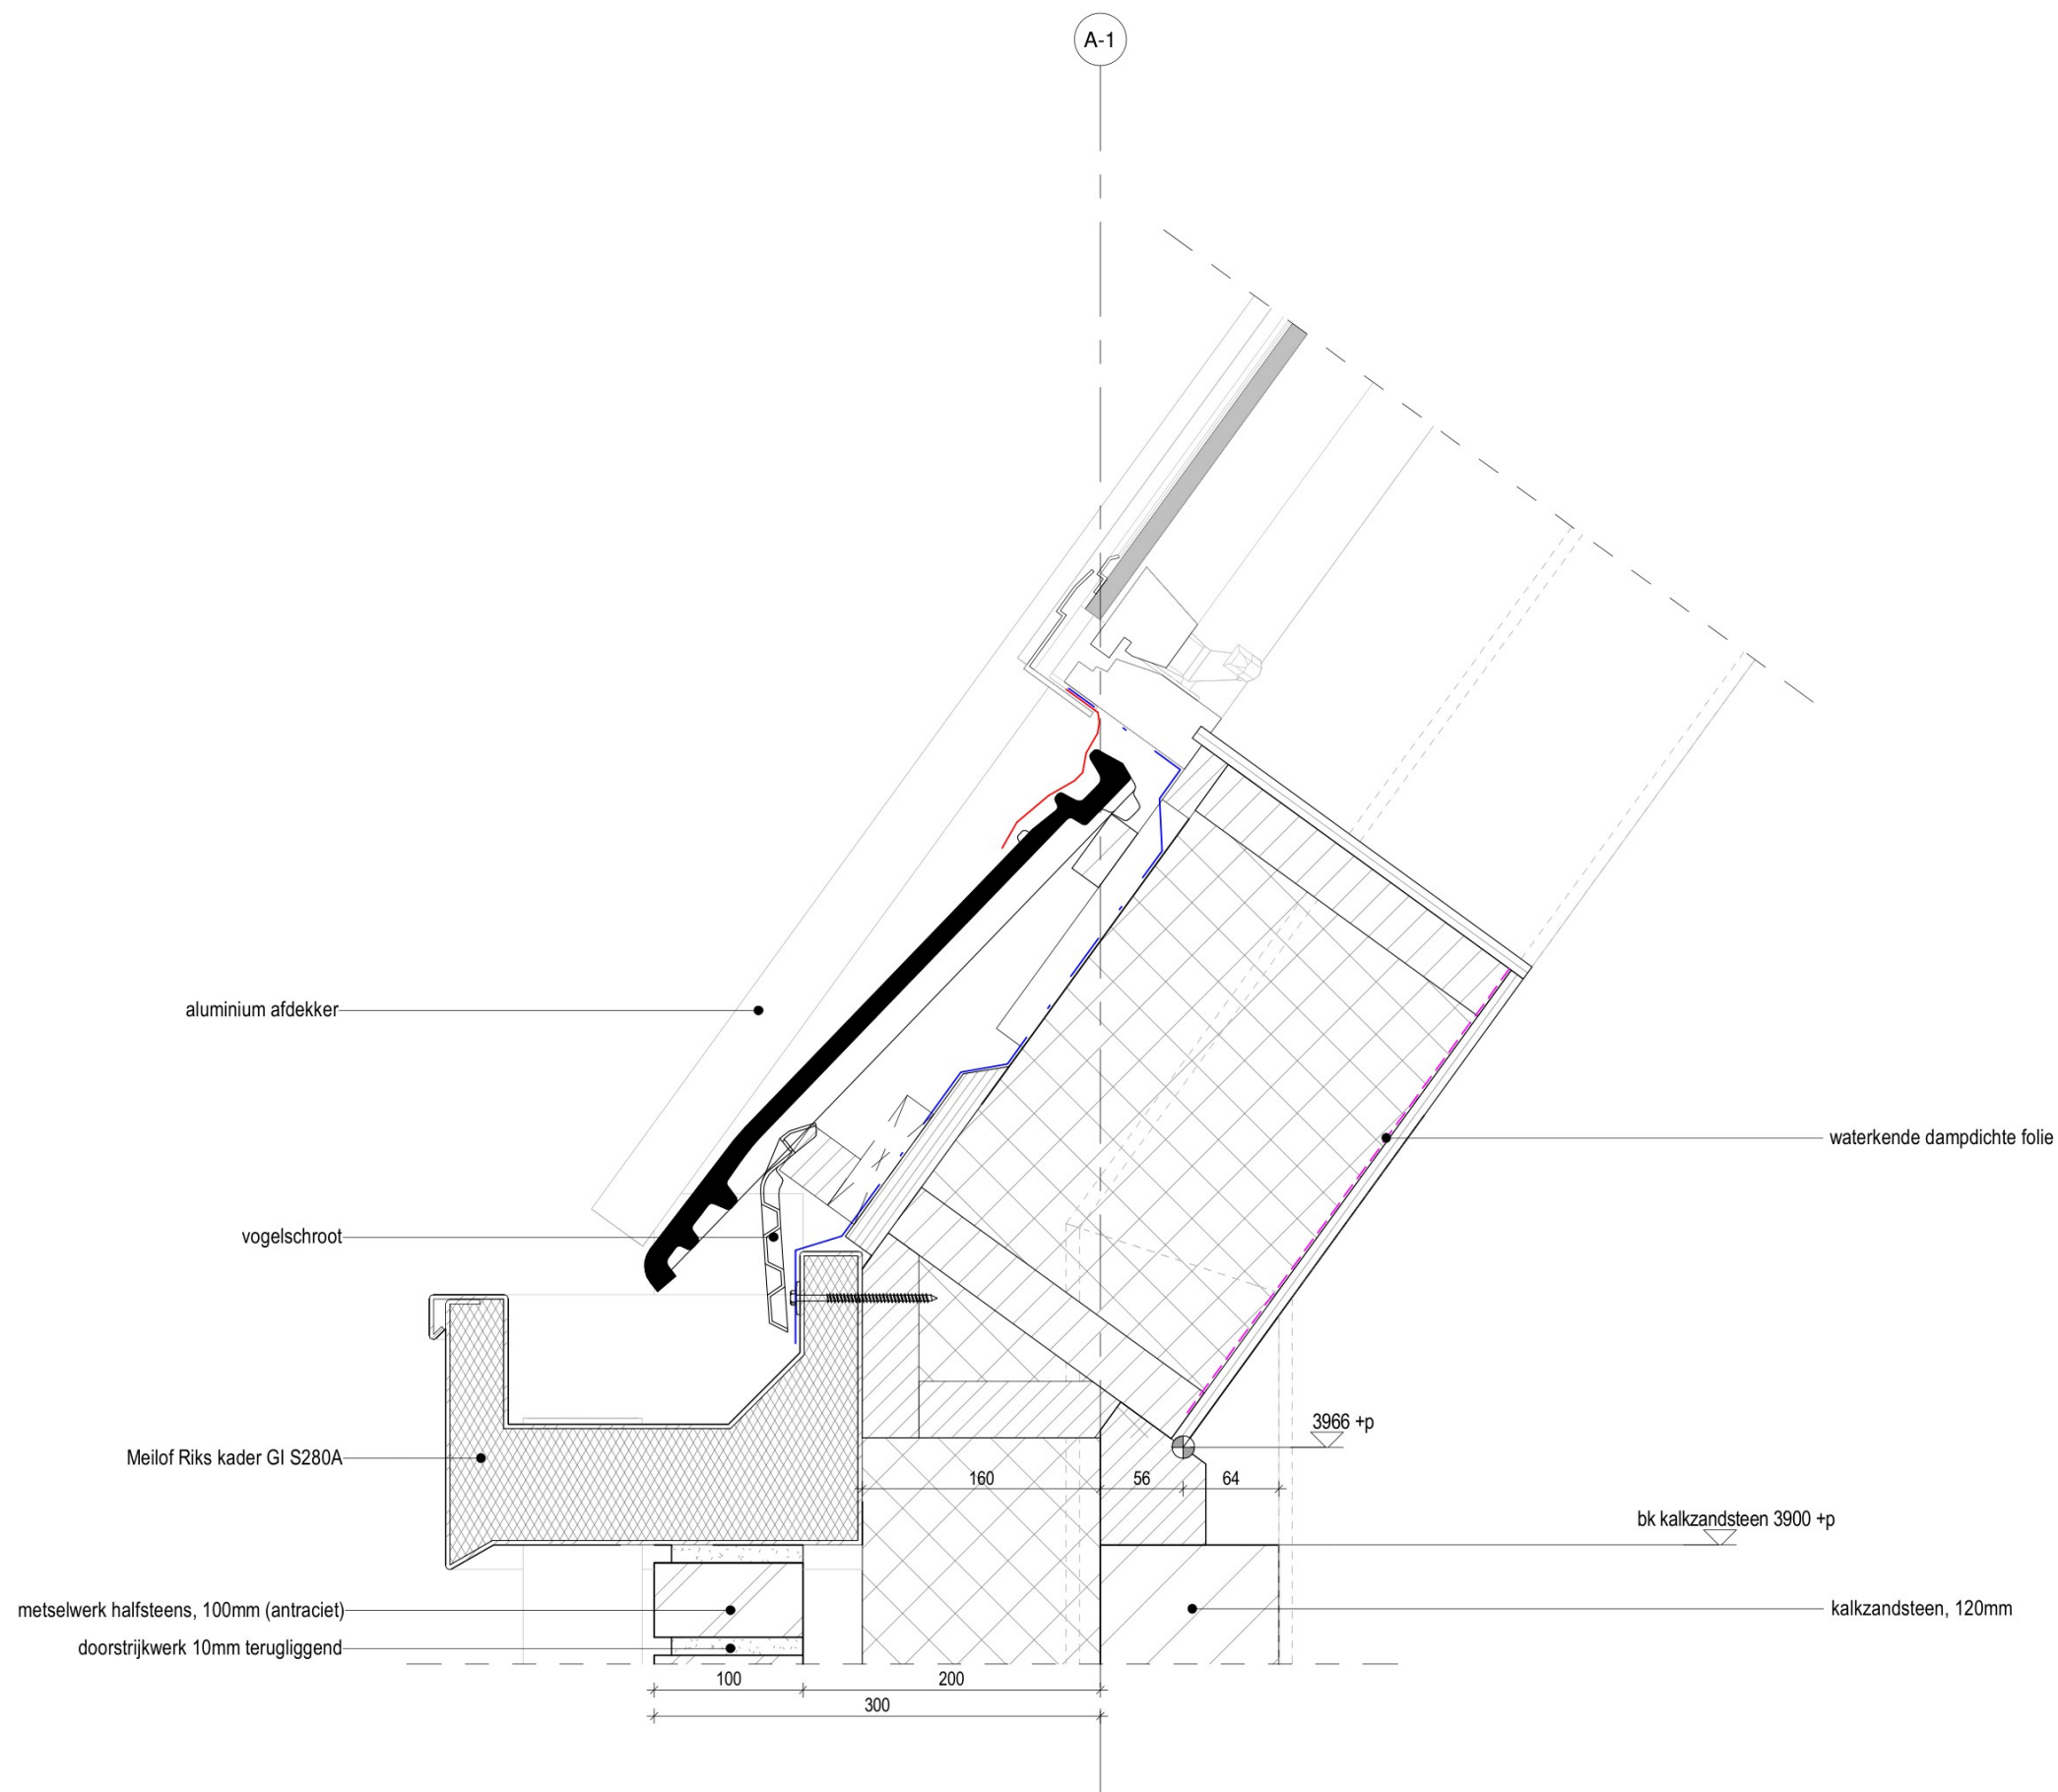

2020

Maarn, Bochane


A-06
goot detail met Fakro dakraam

OPMERKINGEN

SCHAAL
TEKENING
FORMAAT
DATUM
GEWIJZIGD

1:5
A3
15.11.2022

TVA

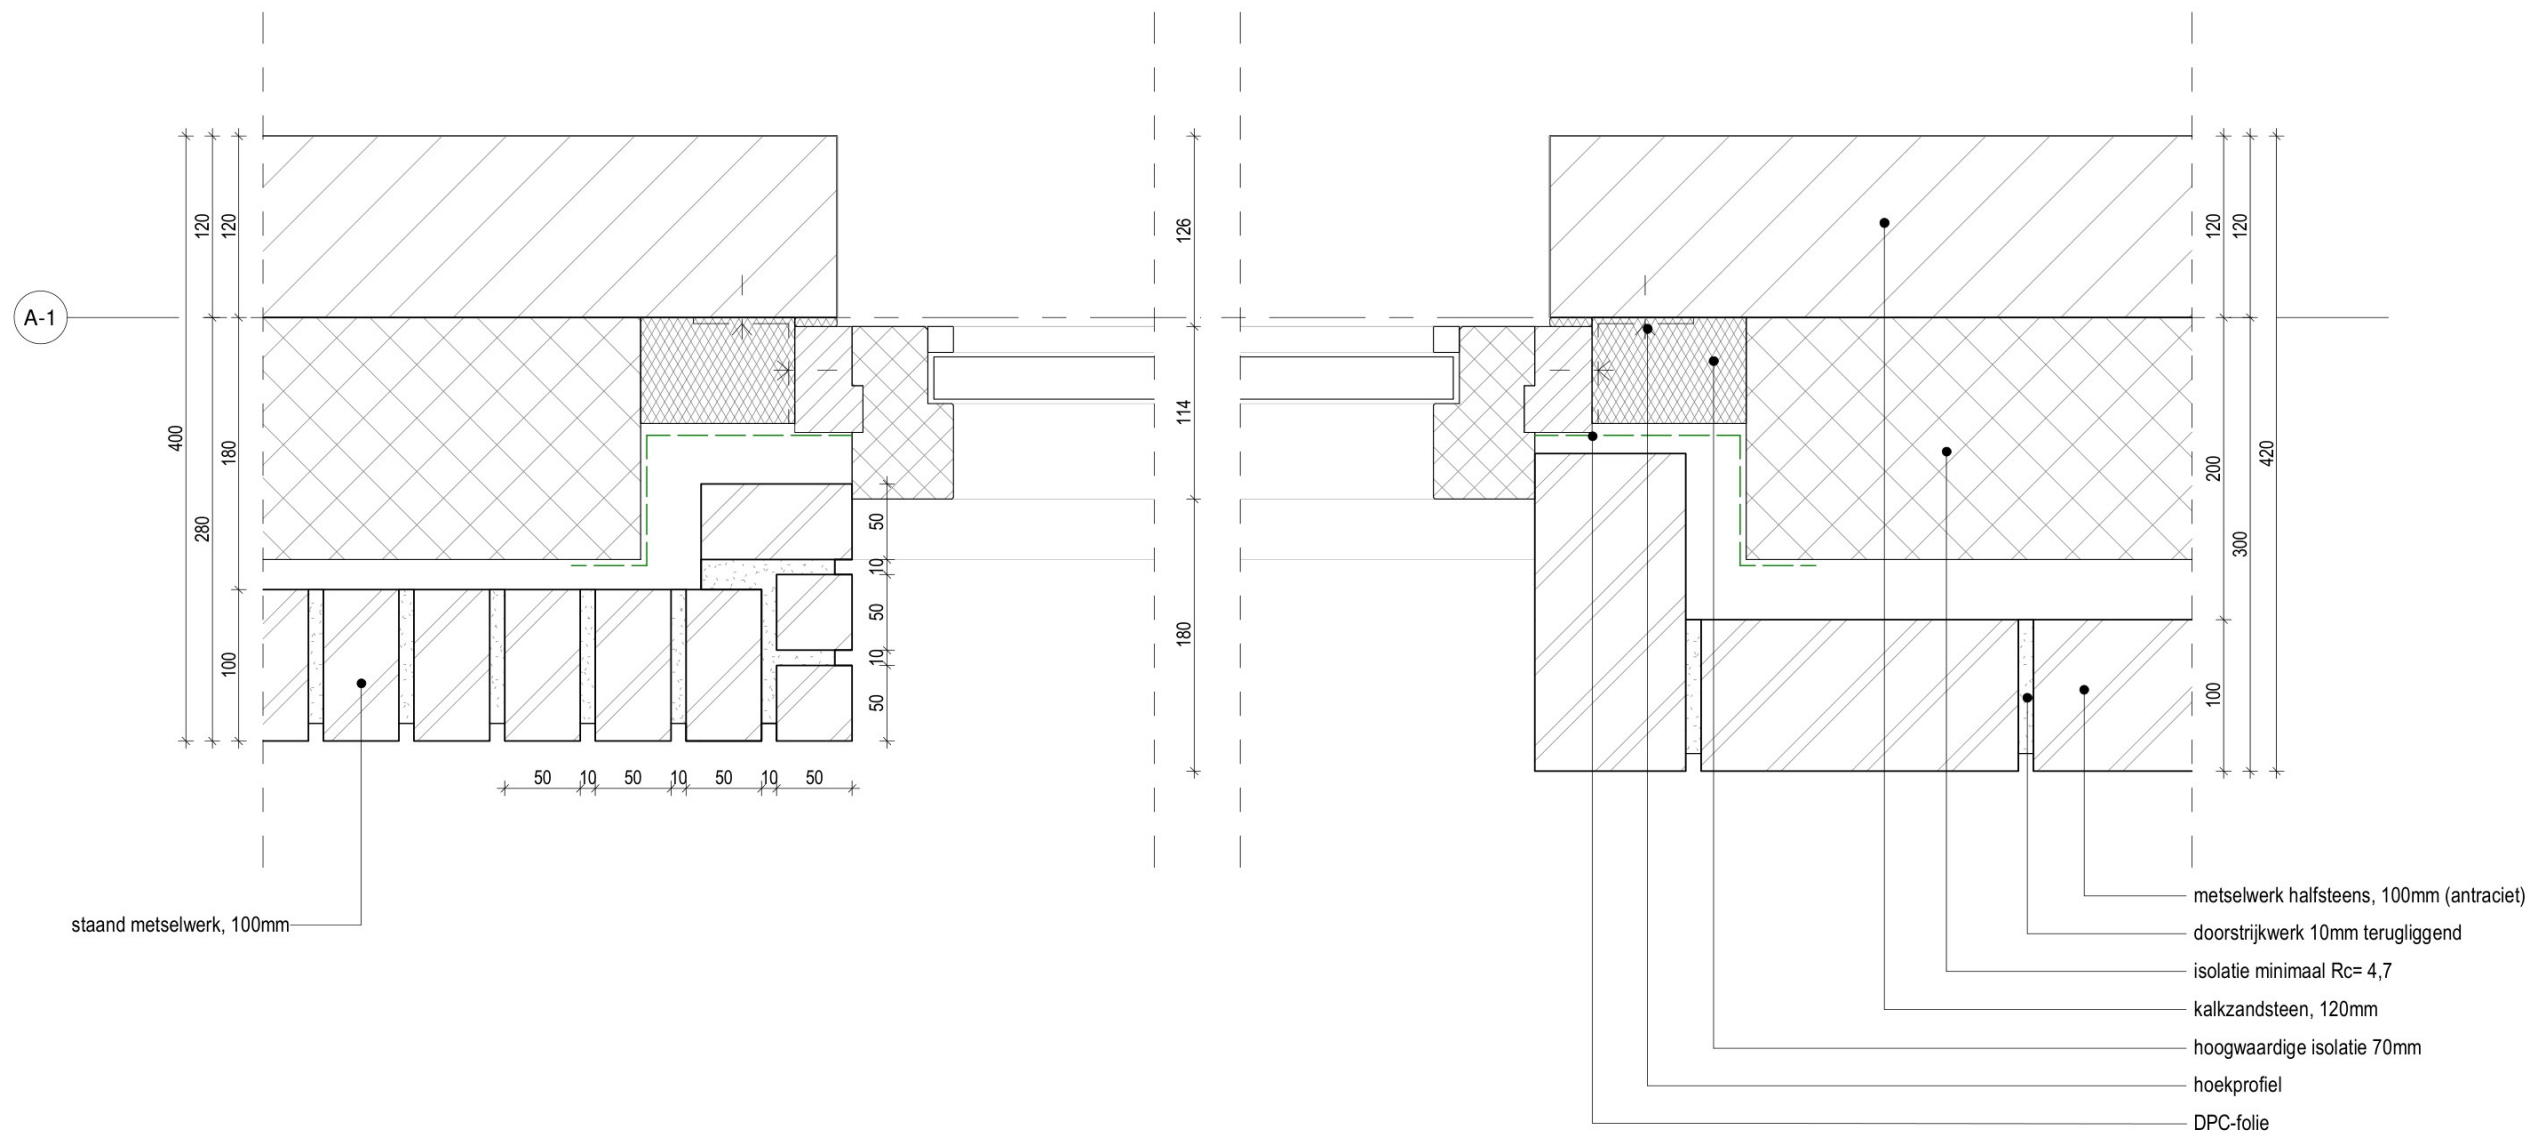

2020


Maarn, Bochane

A-07
horizontaal detail kozijn diepe
negge

OPMERKINGEN

SCHAAL 1:5
TEKENING
FORMAAT A3
DATUM 15.11.2022
GEWIJZIGD

TVA

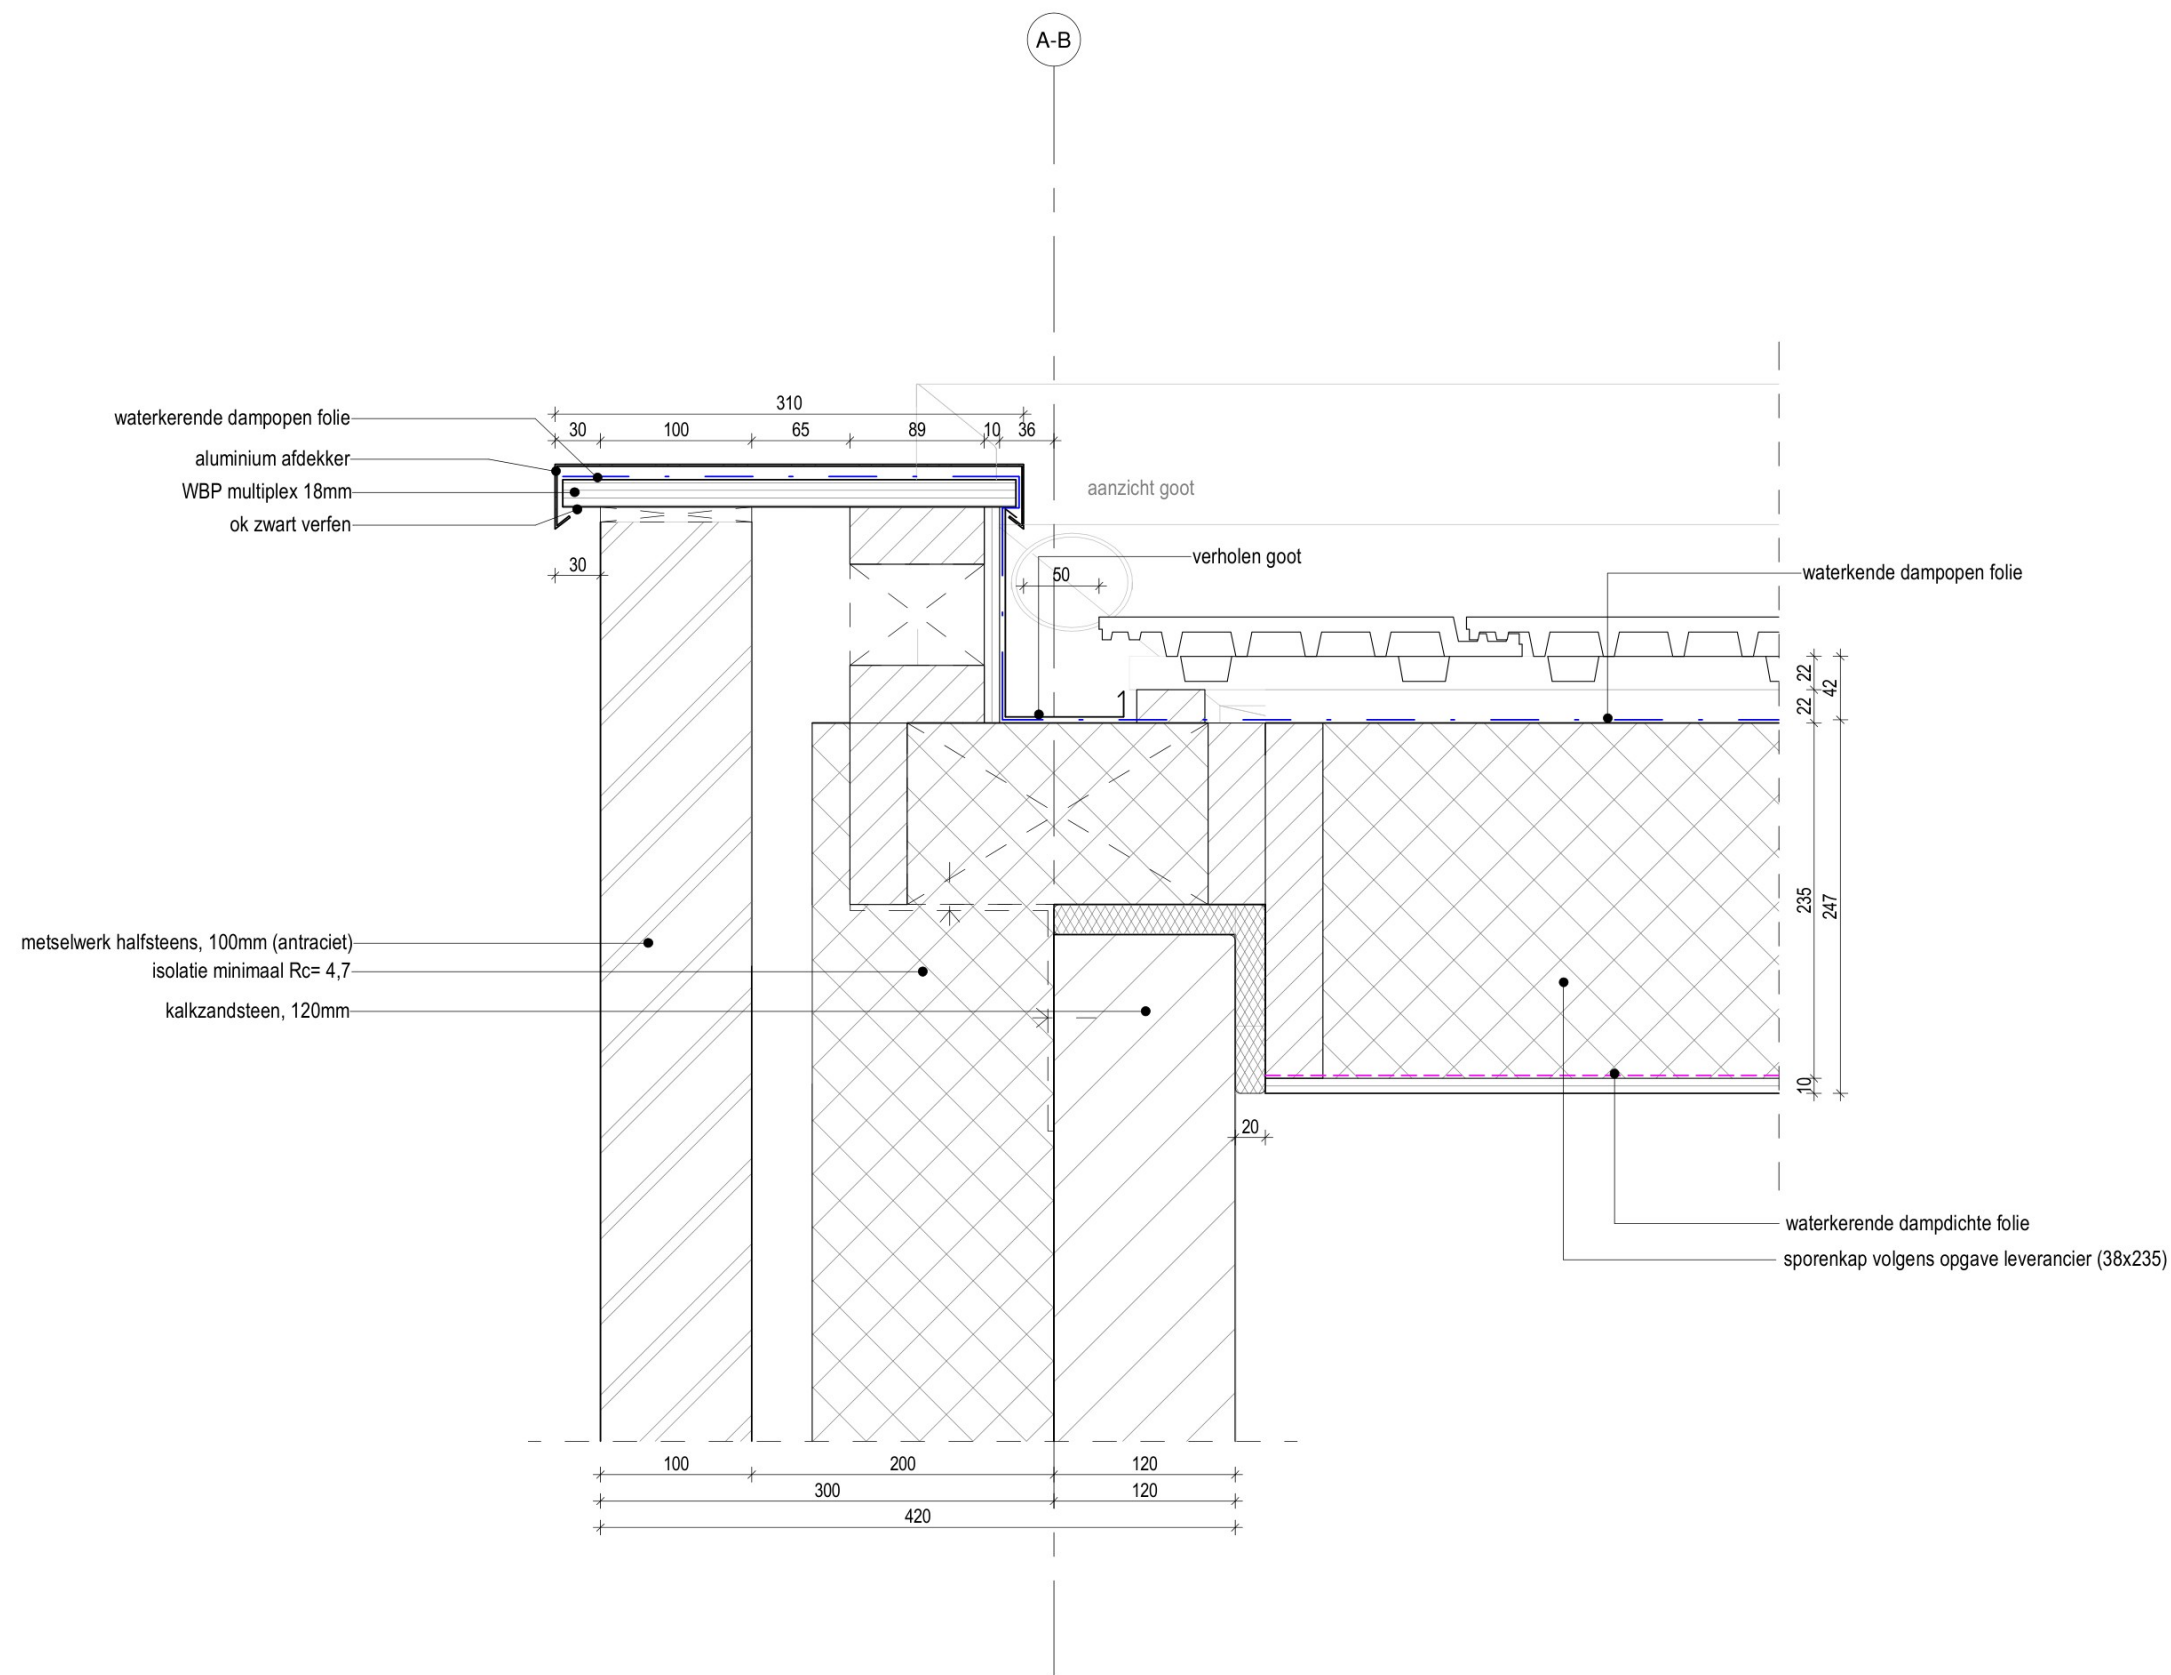

2020


Maarn, Bochane

A-08
verholen goot detail

OPMERKINGEN

SCHAAL 1:5
TEKENING
FORMAAT A3
DATUM 15.11.2022
GEWIJZIGD

TVA

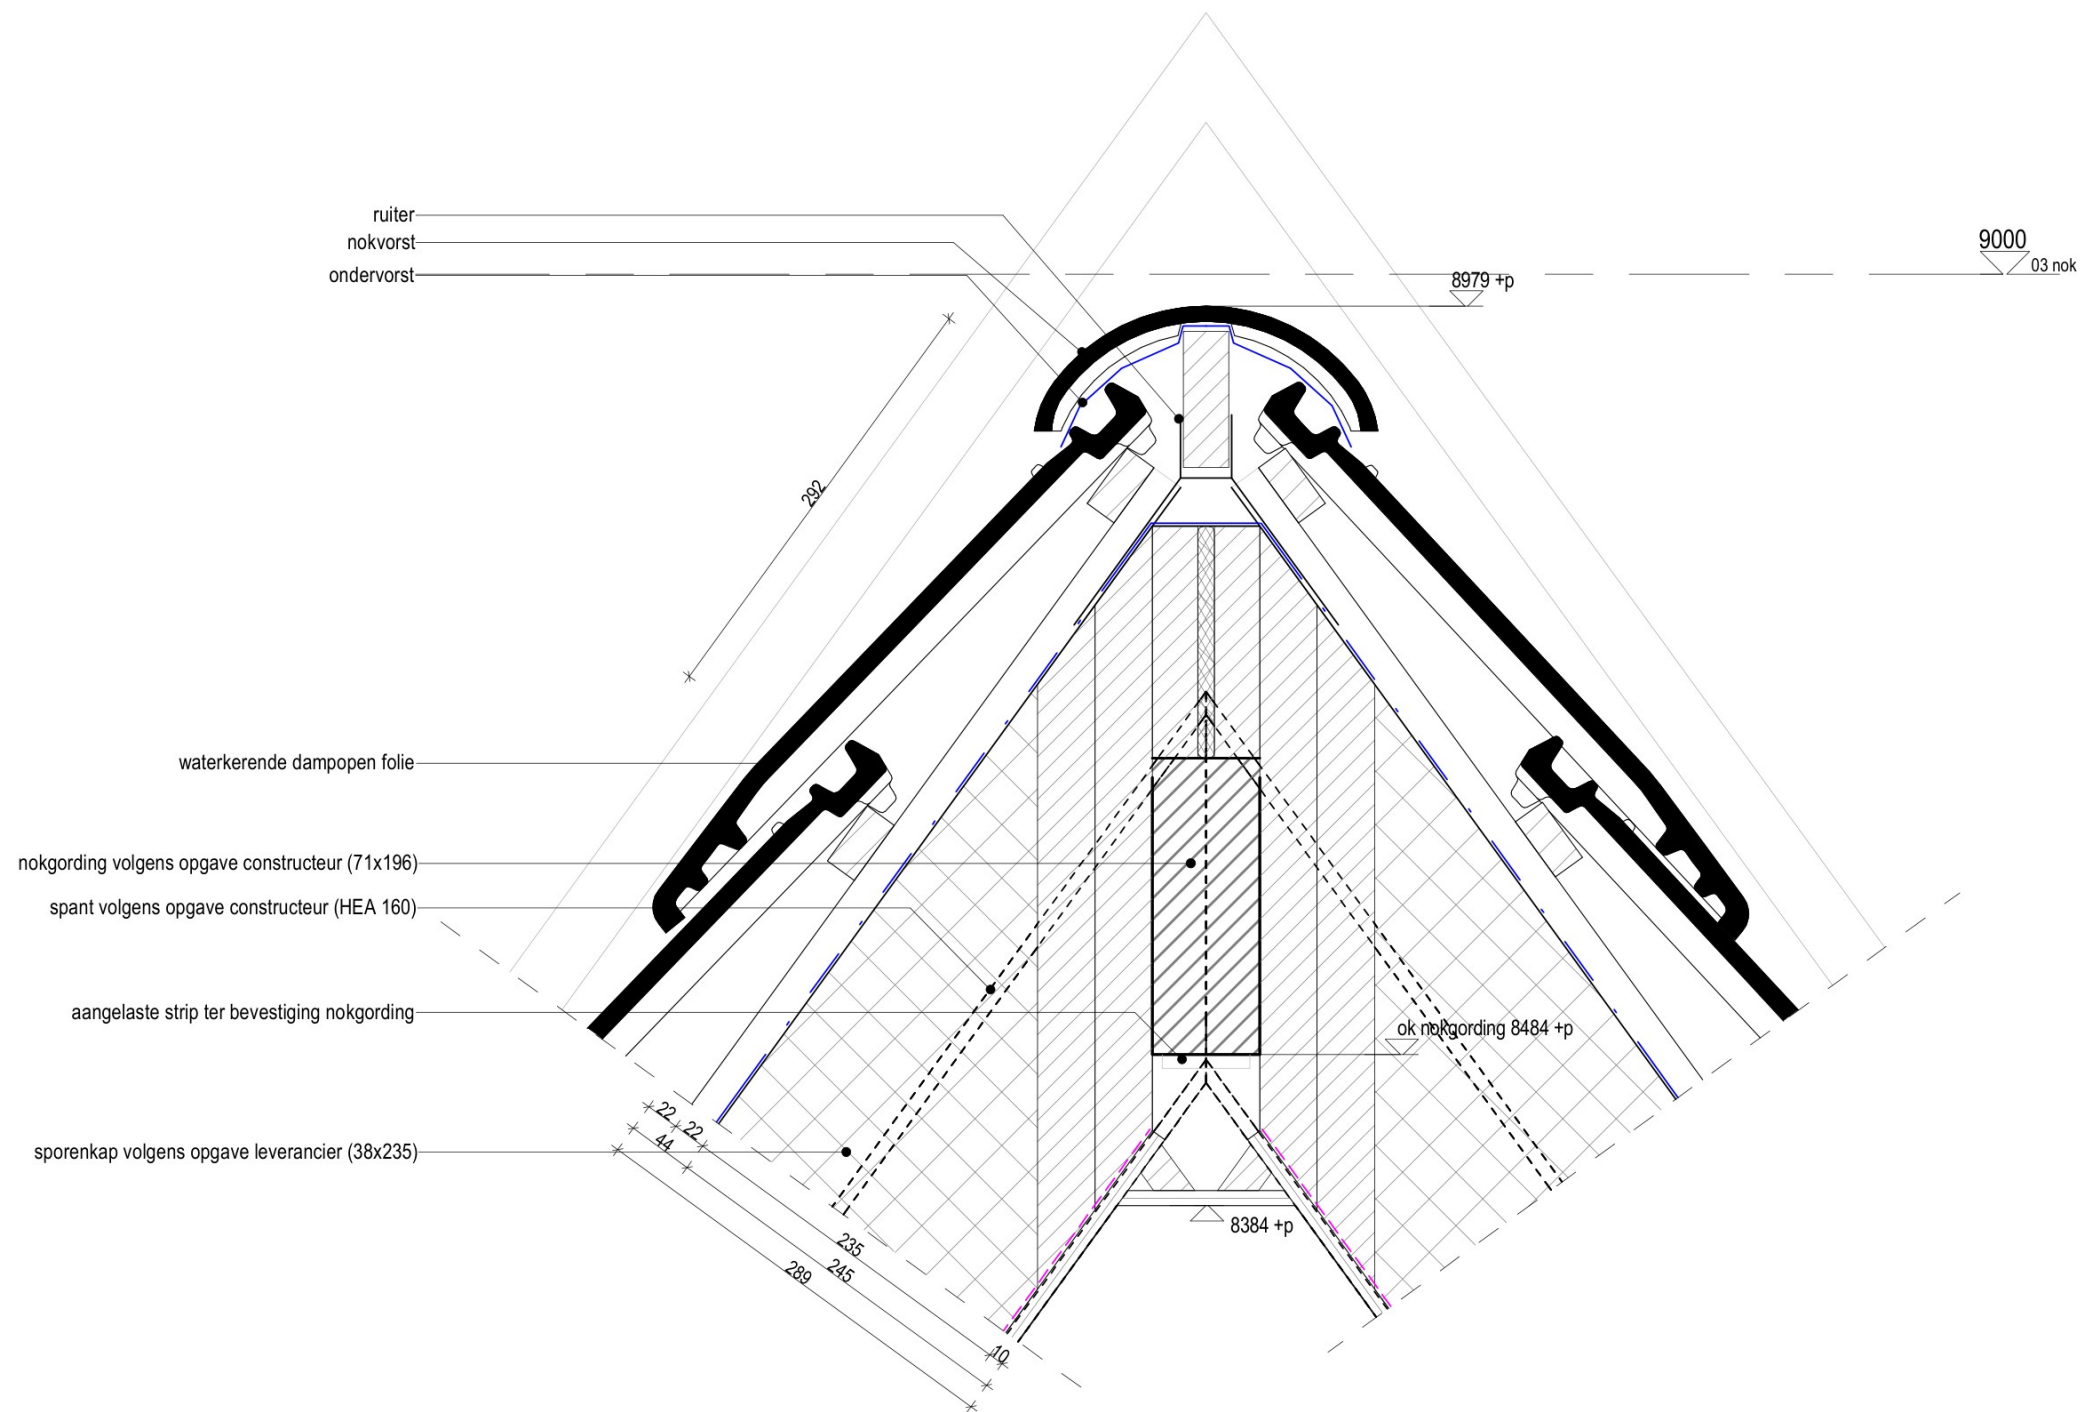


2020
Maarn, Bochane

A-09
nok detail


OPMERKINGEN

SCHAAL	1:5
TEKENING	
FORMAAT	A3
DATUM	15.11.2022
GEWIJZIGD	



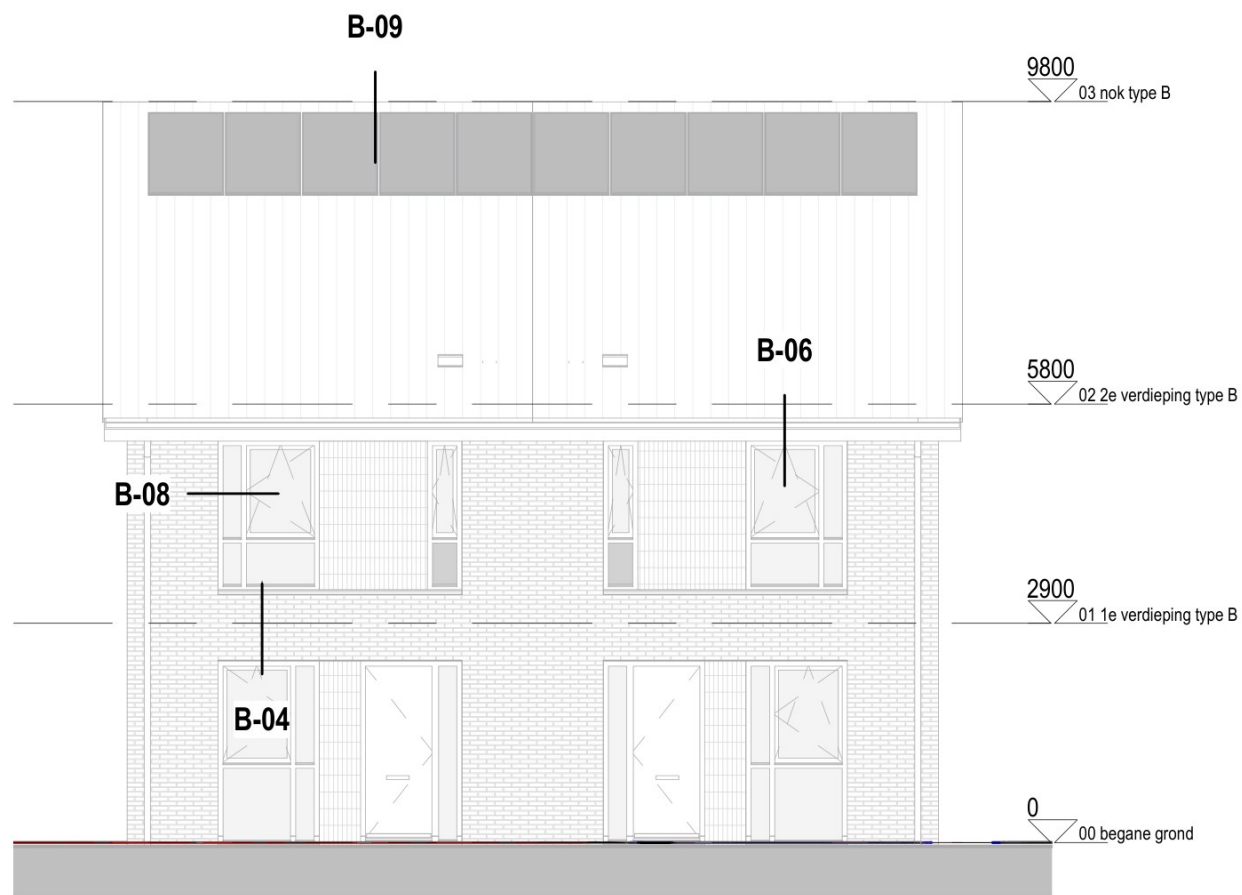

VOORGEVEL

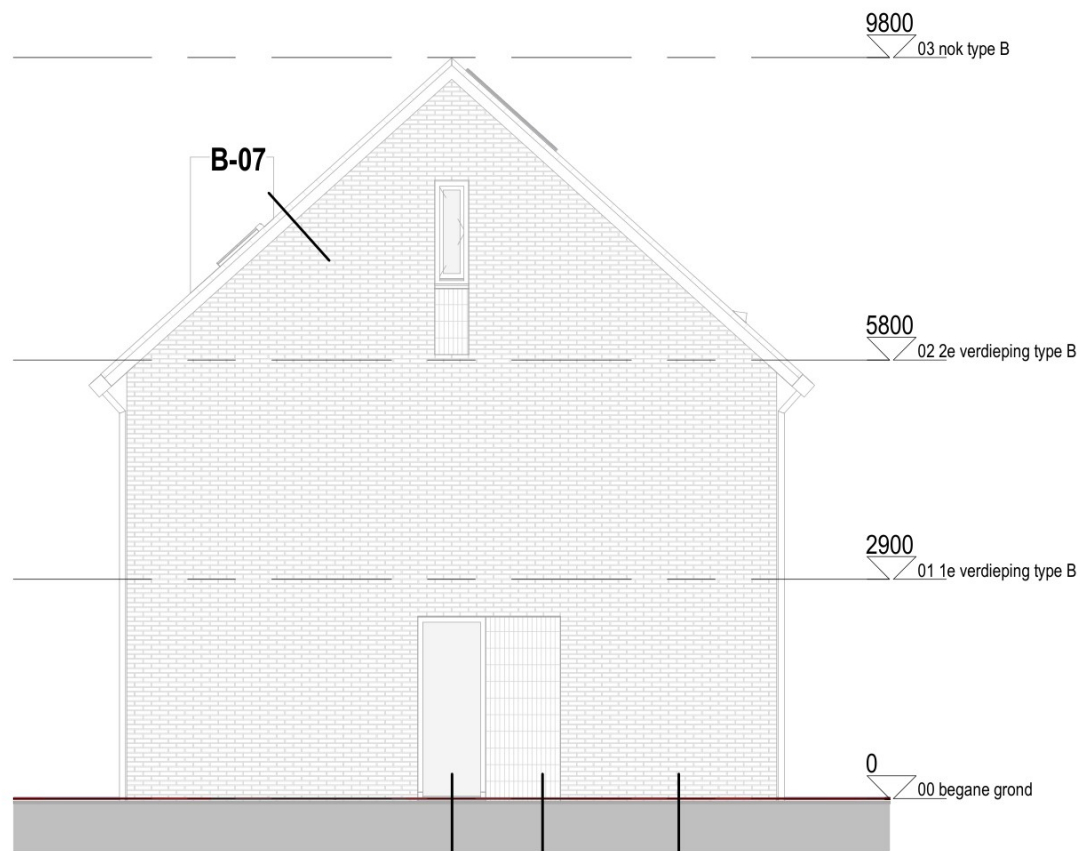

LINKER ZIJGEVEL



ACHTERGEVEL



RECHTER ZIJGEVEL

2020

Maarn, Bochane


B-00
detailoverzicht type B

OPMERKINGEN

SCHAAL
TEKENING
FORMAAT
DATUM
GEWIJZIGD

1:100
A3
15.11.2022



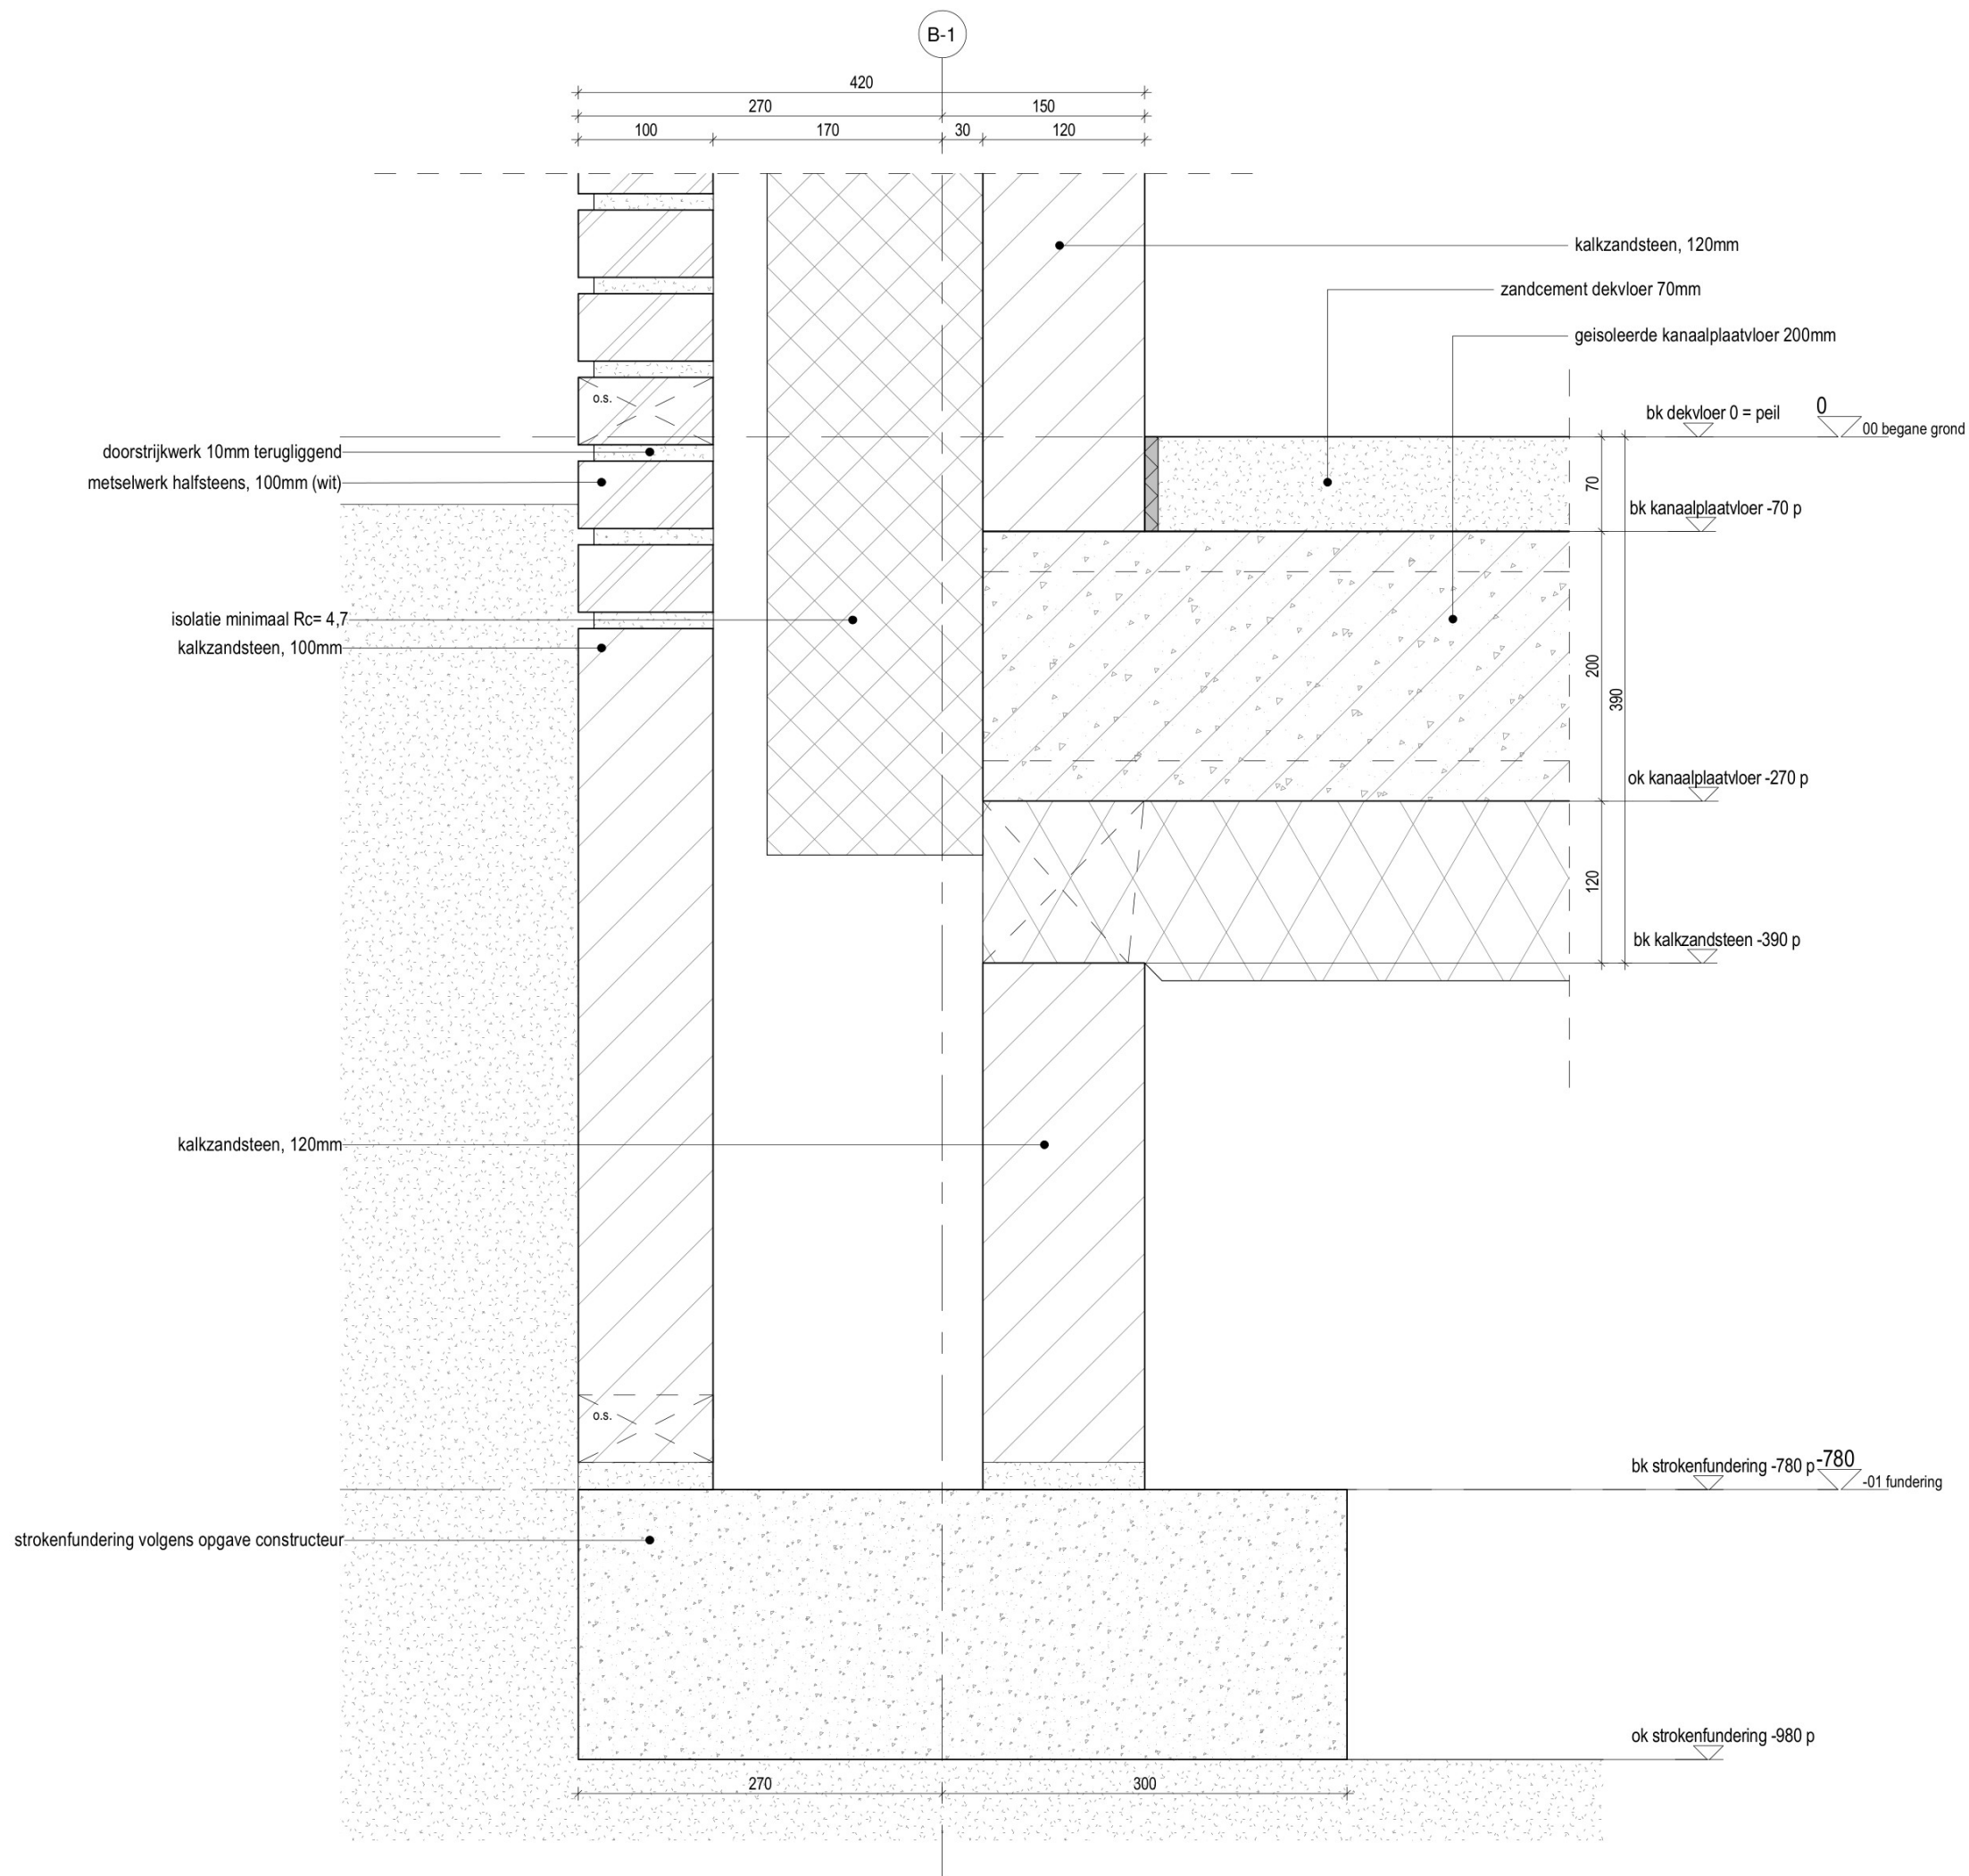

2020

Maarn, Bochane


B-01
onder detail metselwerk

OPMERKINGEN

SCHAAL
TEKENING
FORMAAT
DATUM
GEWIJZIGD

1:5
A3
15.11.2022

TVA

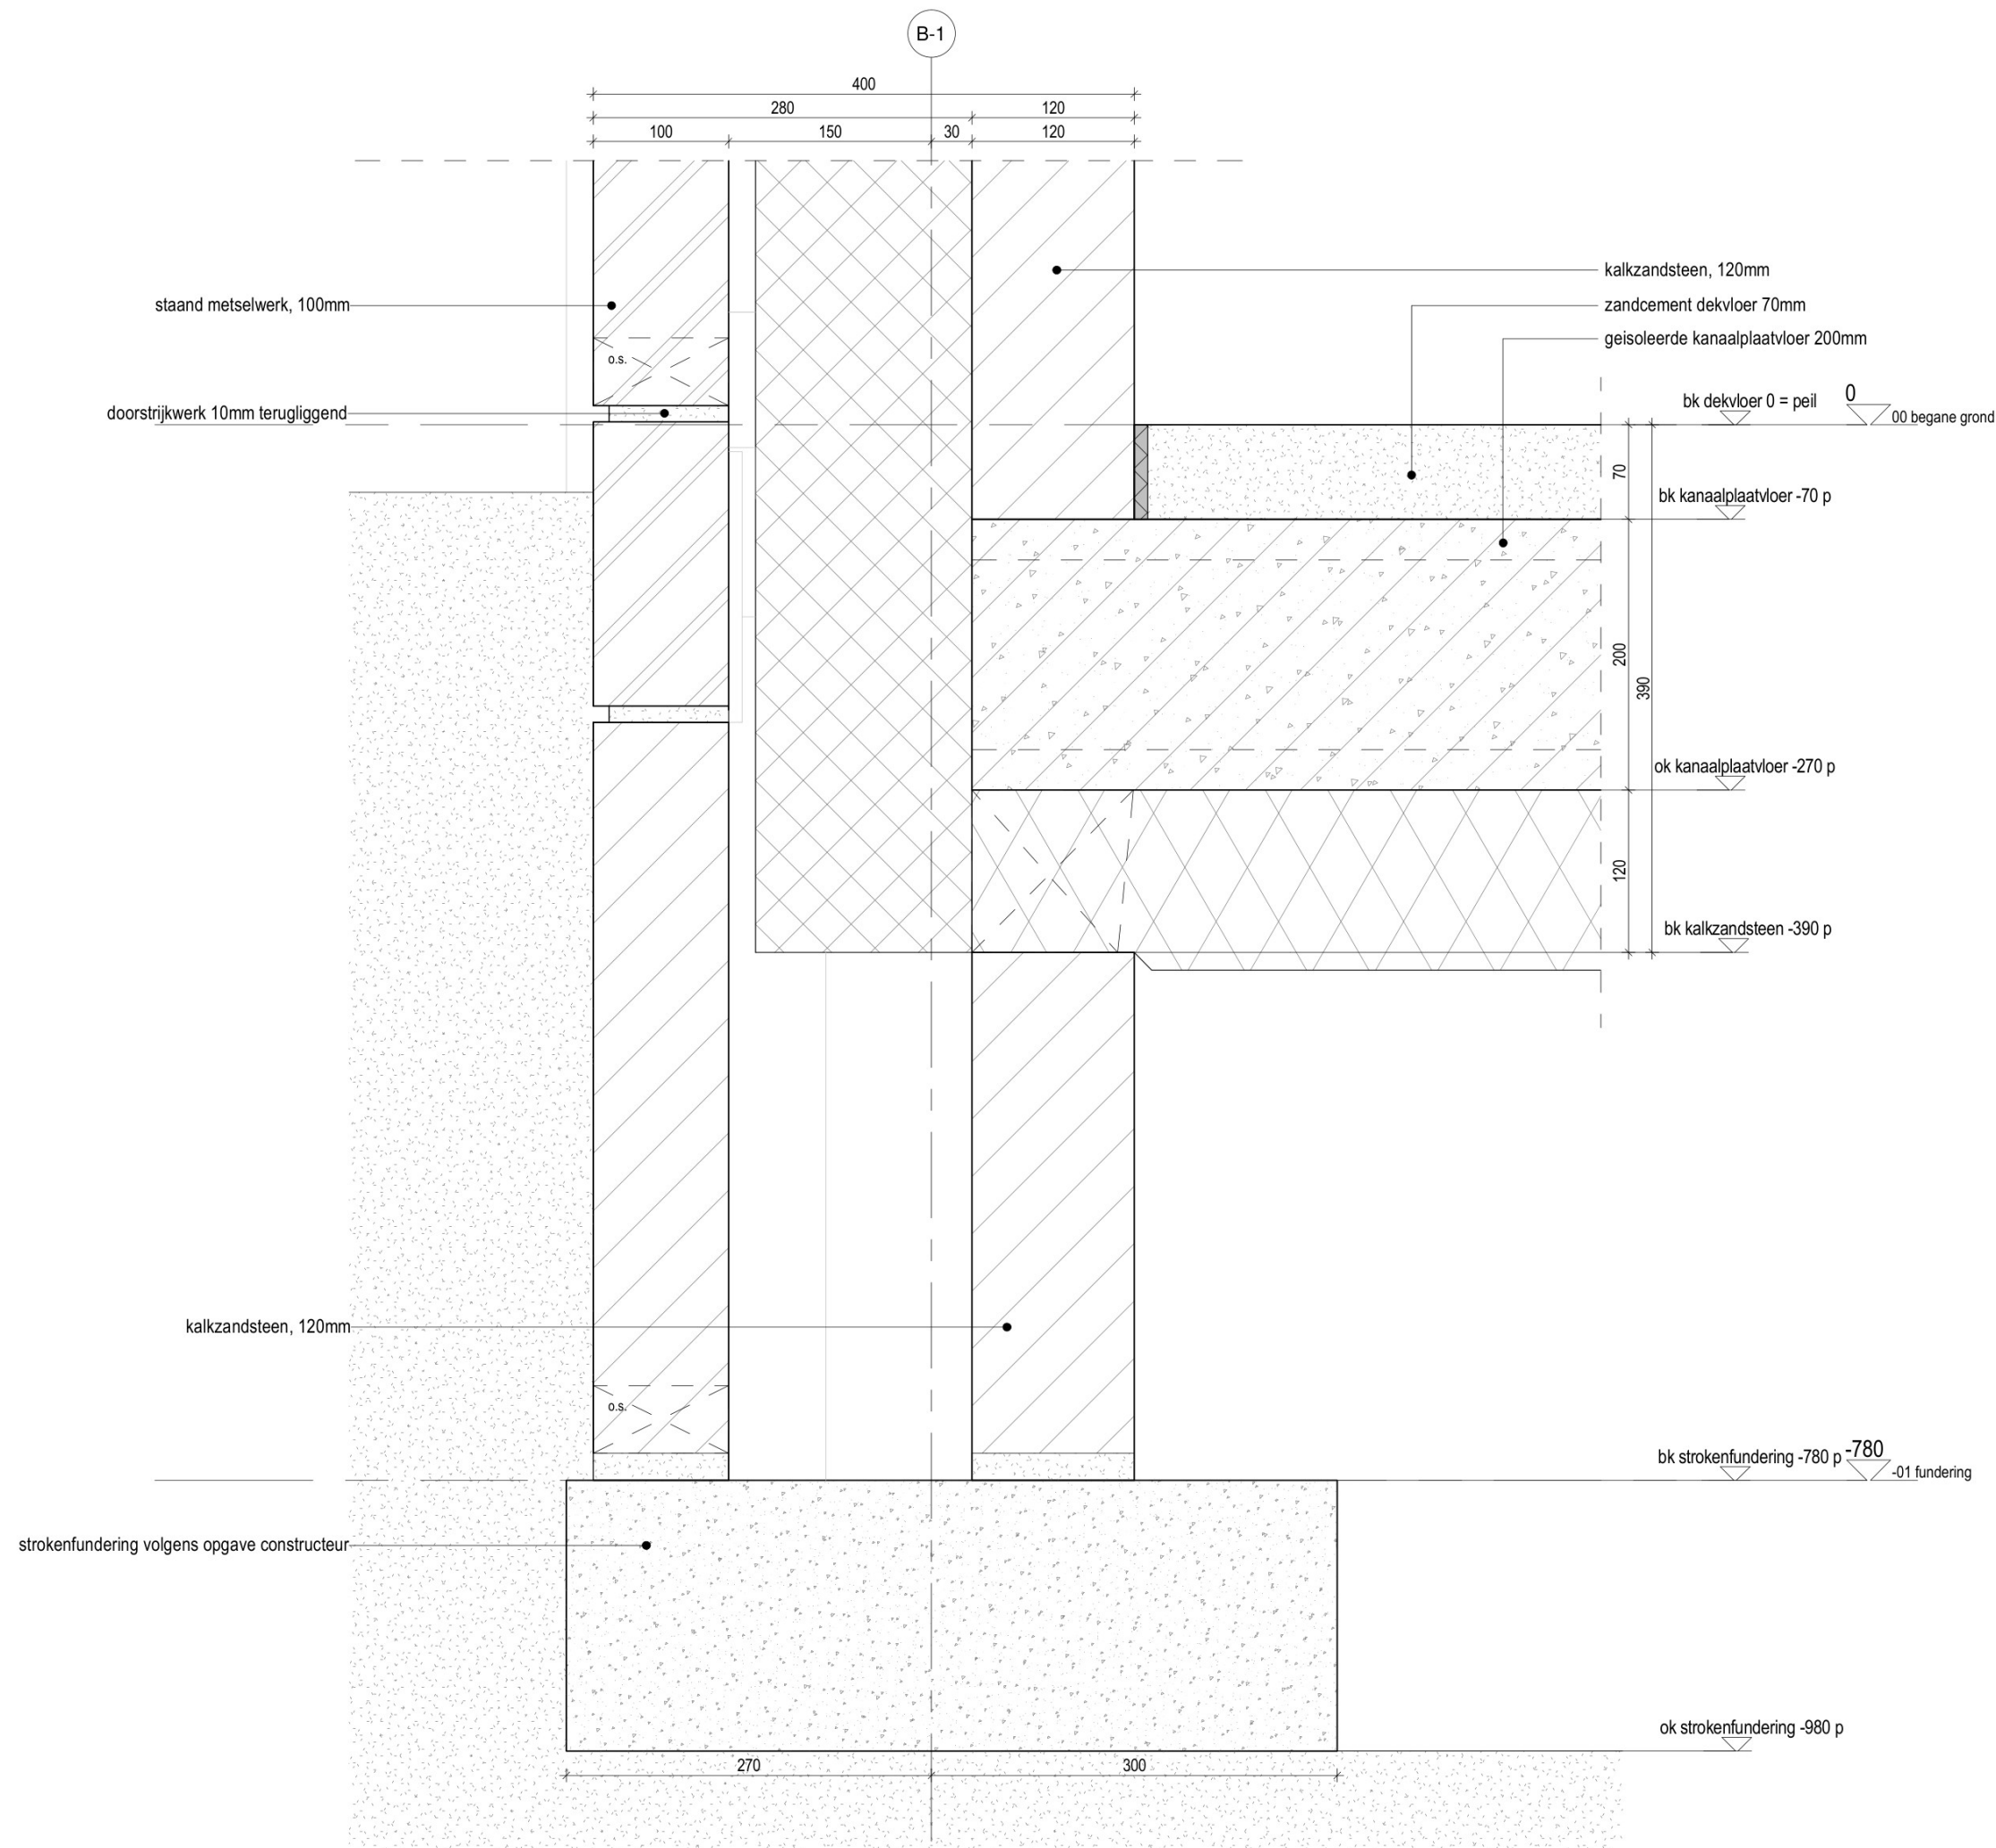

2020


Maarn, Bochane

B-02
onder detail staand metselwerk

OPMERKINGEN

SCHAAL 1:5
TEKENING
FORMAAT A3
DATUM 15.11.2022
GEWIJZIGD



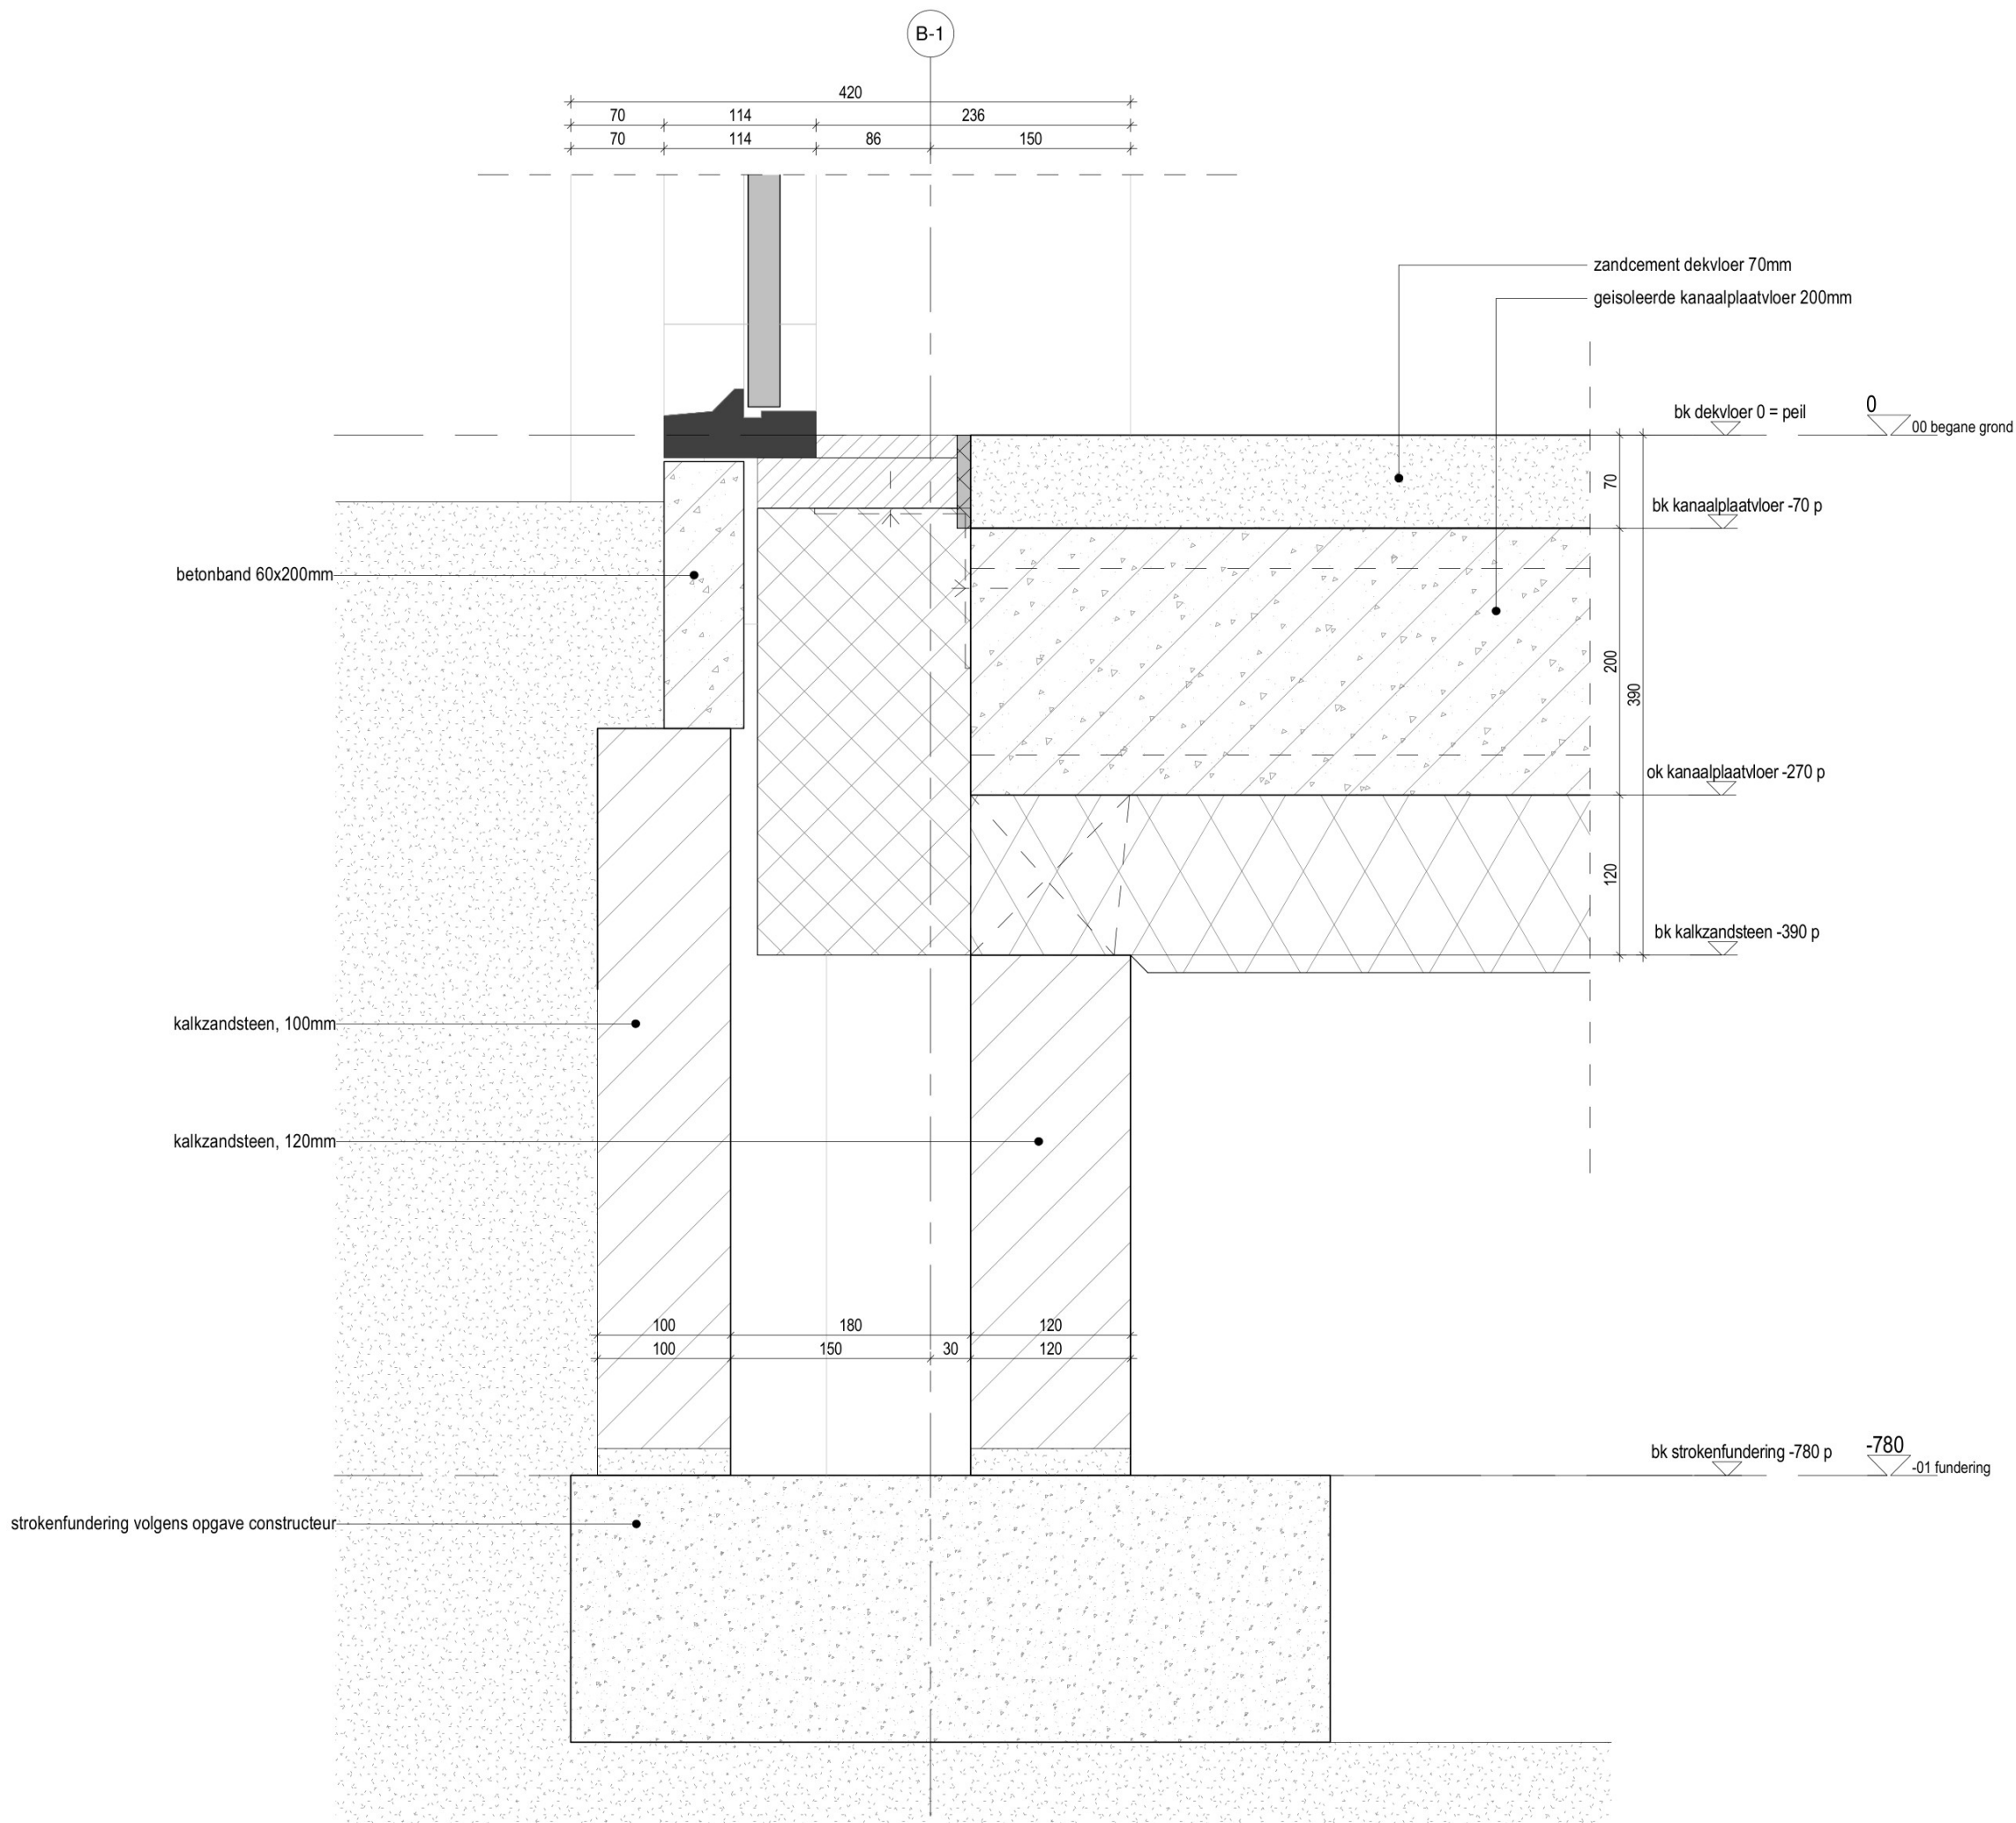

2020


Maarn, Bochane

B-03
onder detail kozijn

OPMERKINGEN

SCHAAL 1:5
TEKENING
FORMAAT A3
DATUM 15.11.2022
GEWIJZIGD



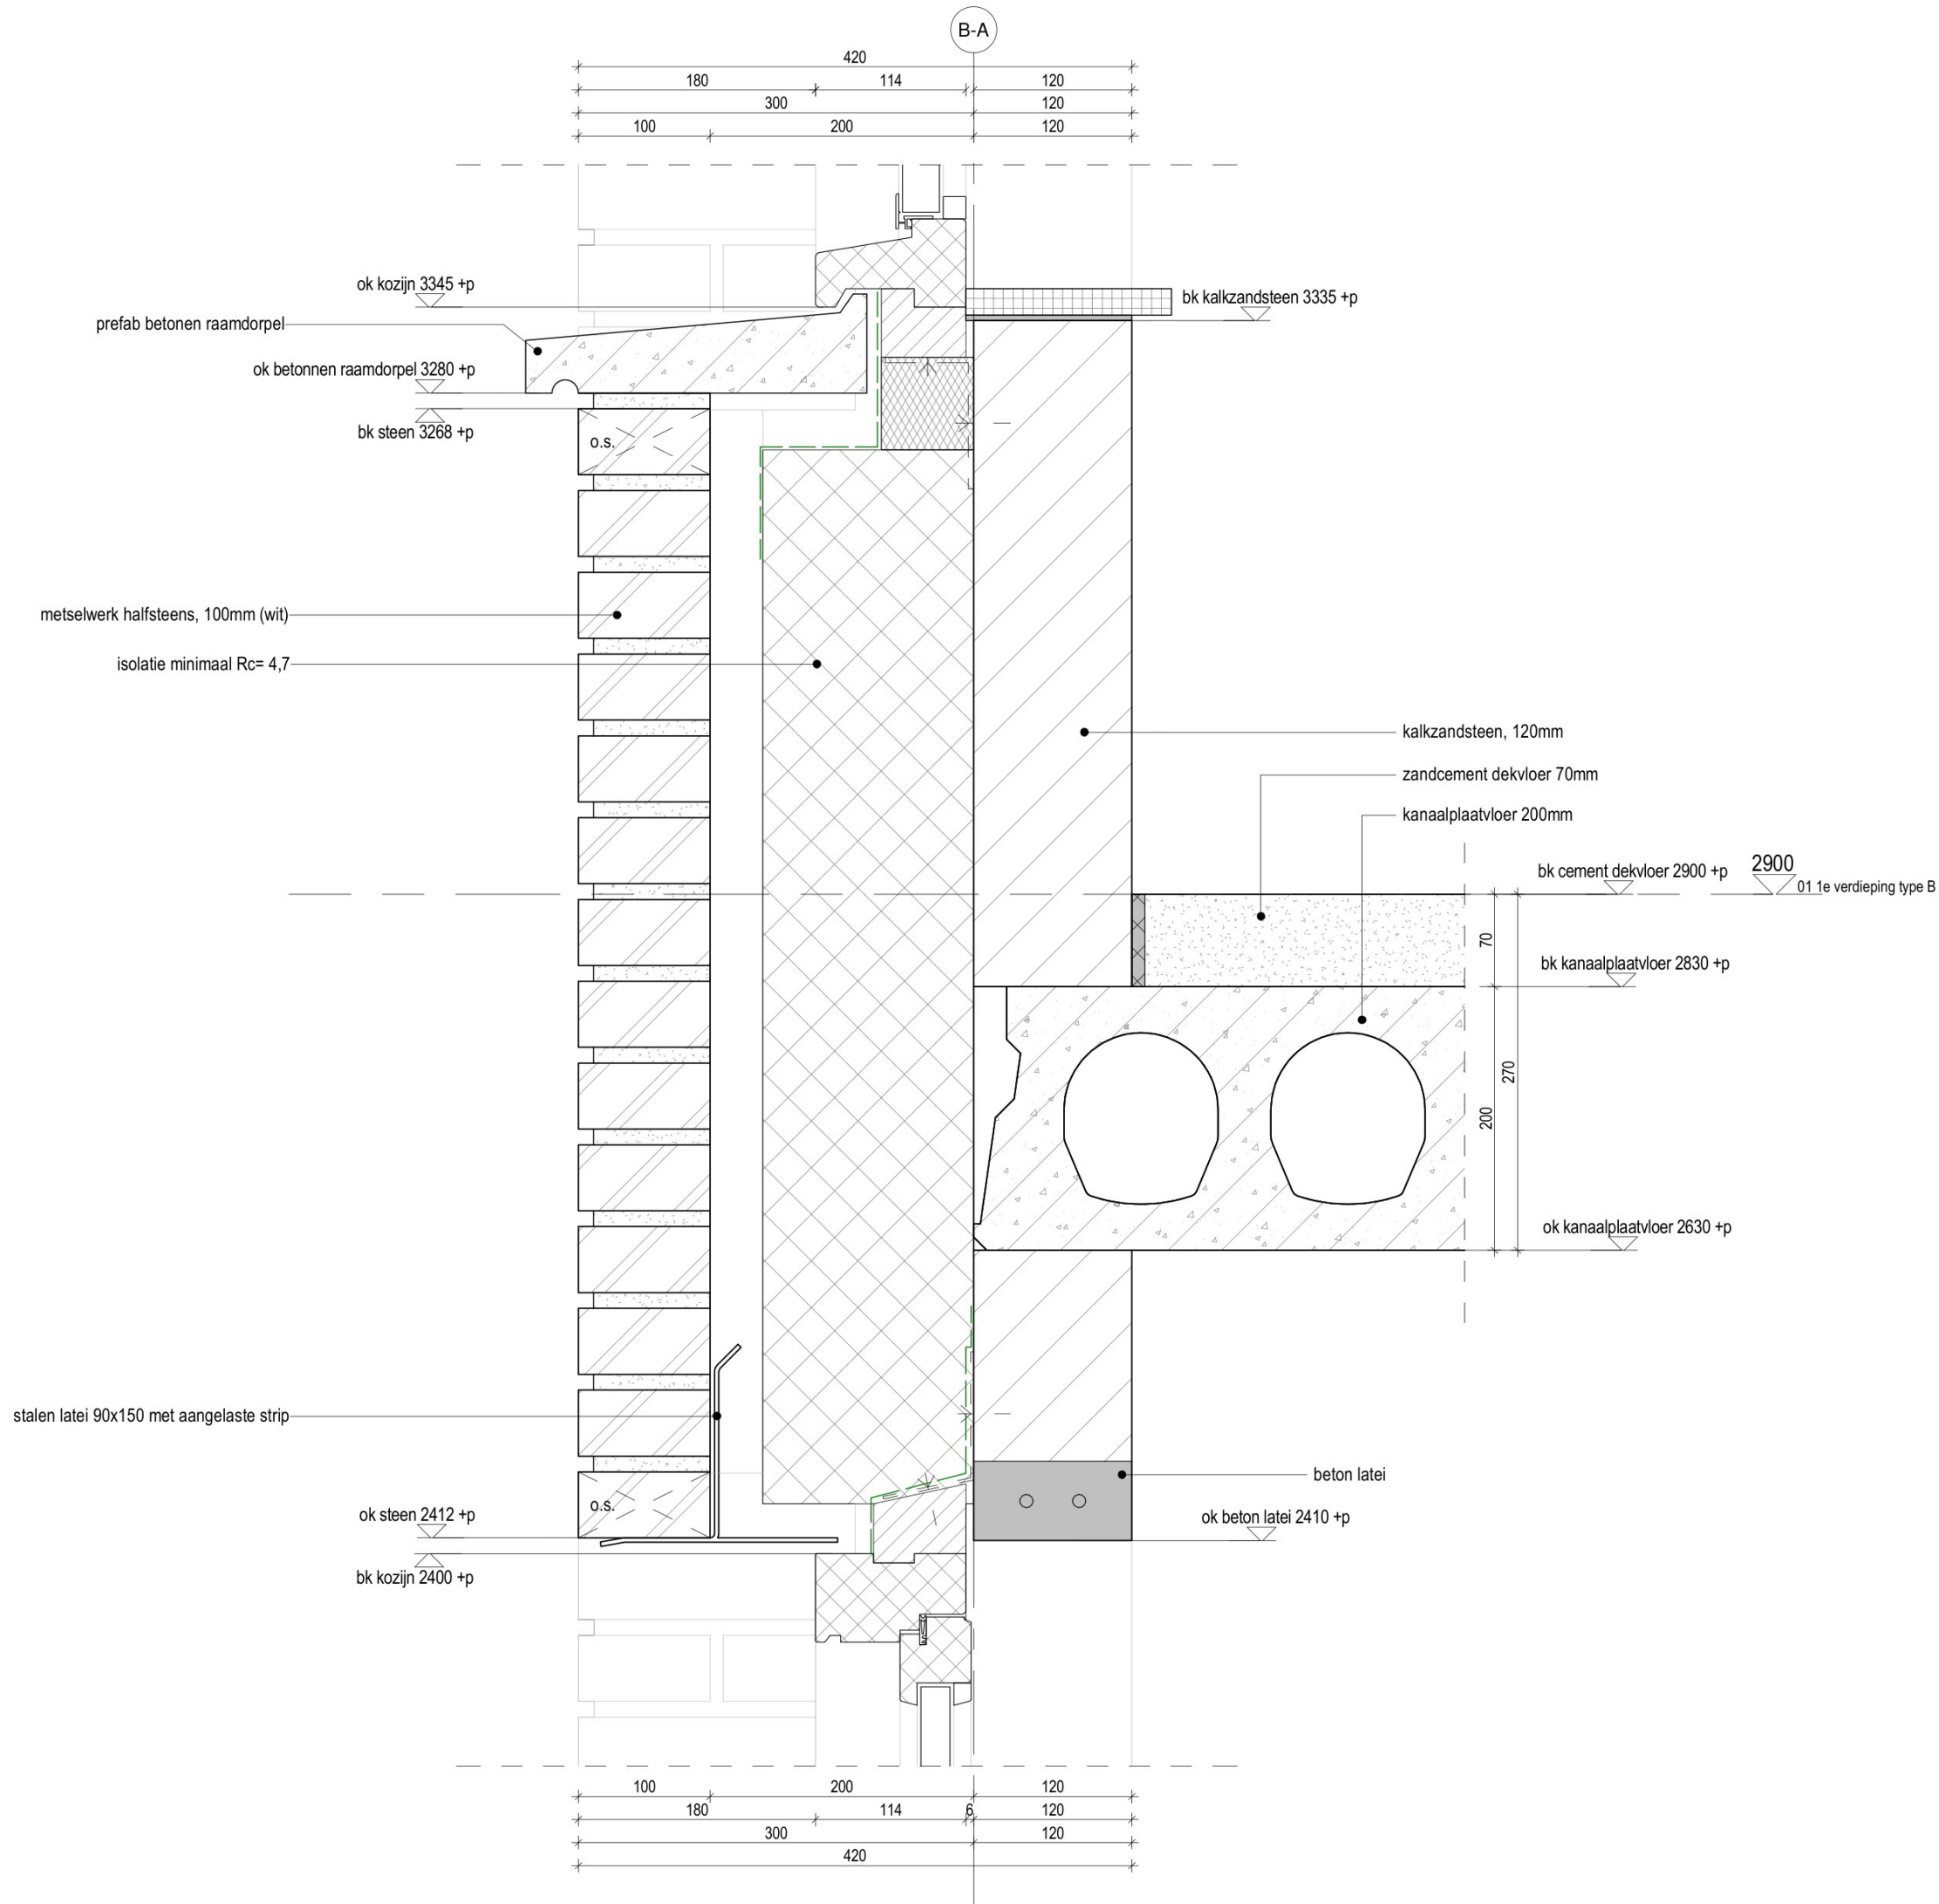

2020


Maarn, Bochane

B-04
boven en onder detail kozijn

OPMERKINGEN

SCHAAL 1:5
TEKENING
FORMAAT A3
DATUM 15.11.2022
GEWIJZIGD



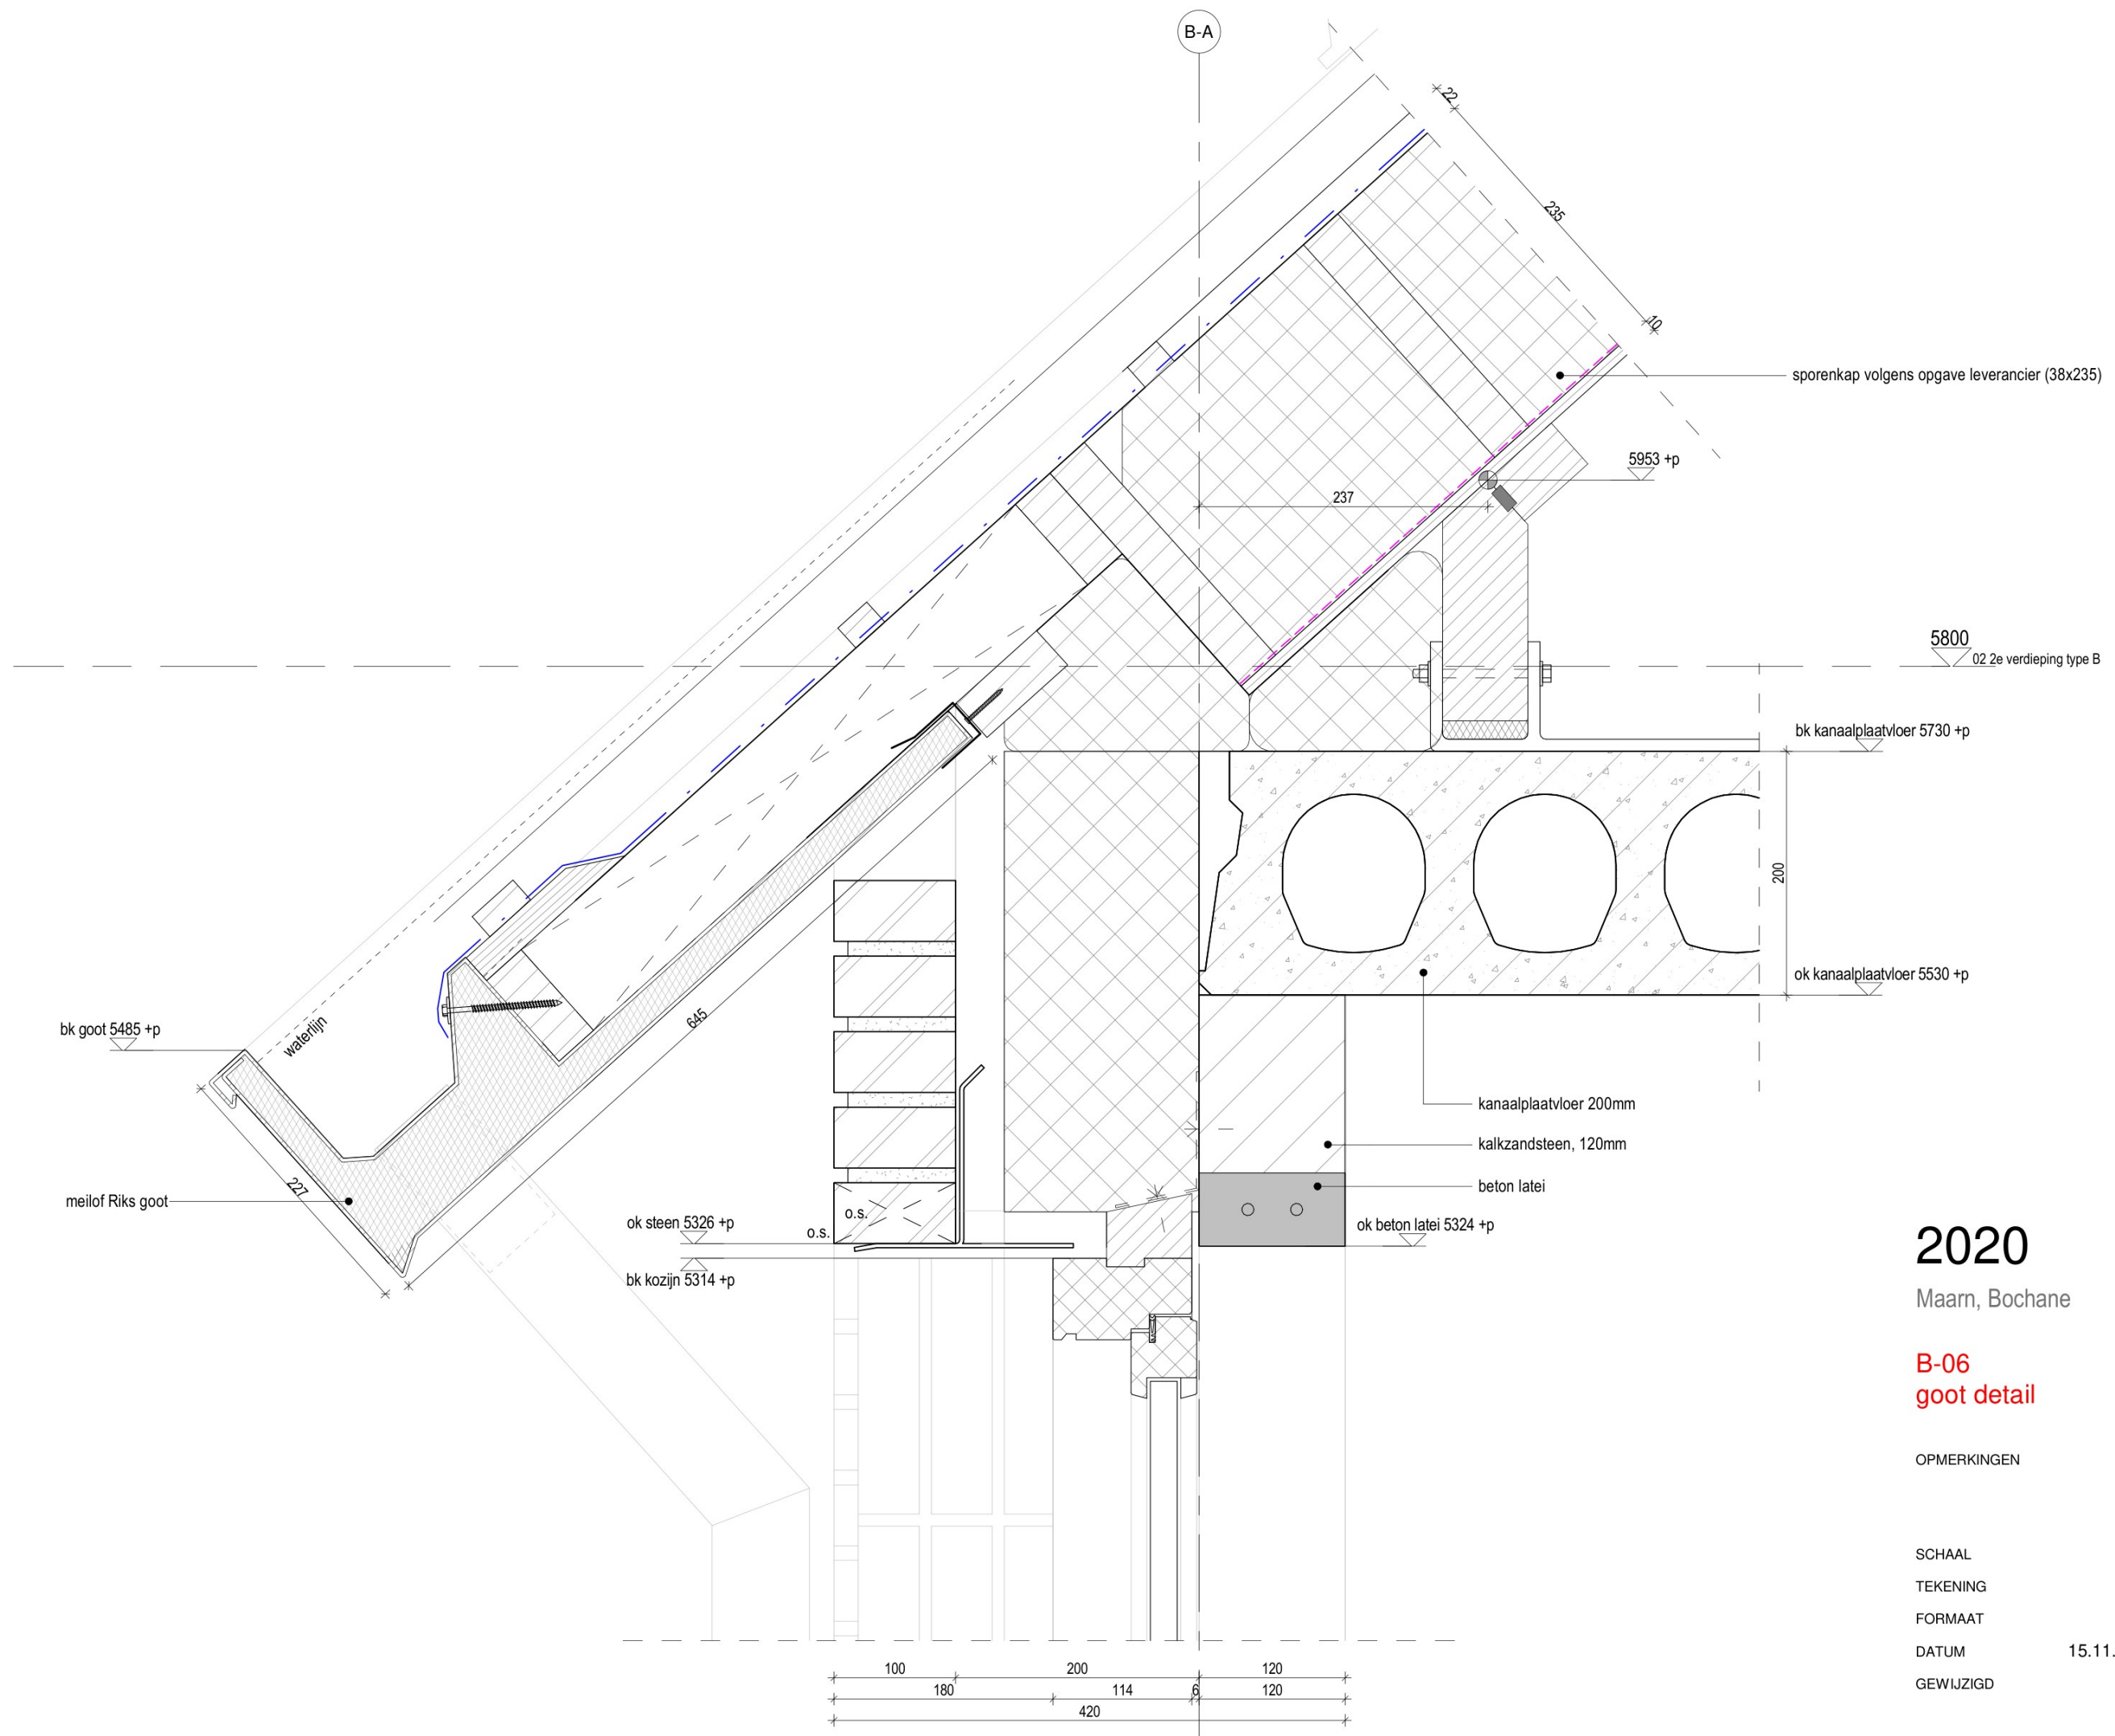

2020

Maarn, Bochane

B-06
goot detail

OPMERKINGEN


SCHAAL
TEKENING
FORMAAT
DATUM
GEWIJZIGD

1:5

A3

15.11.2022



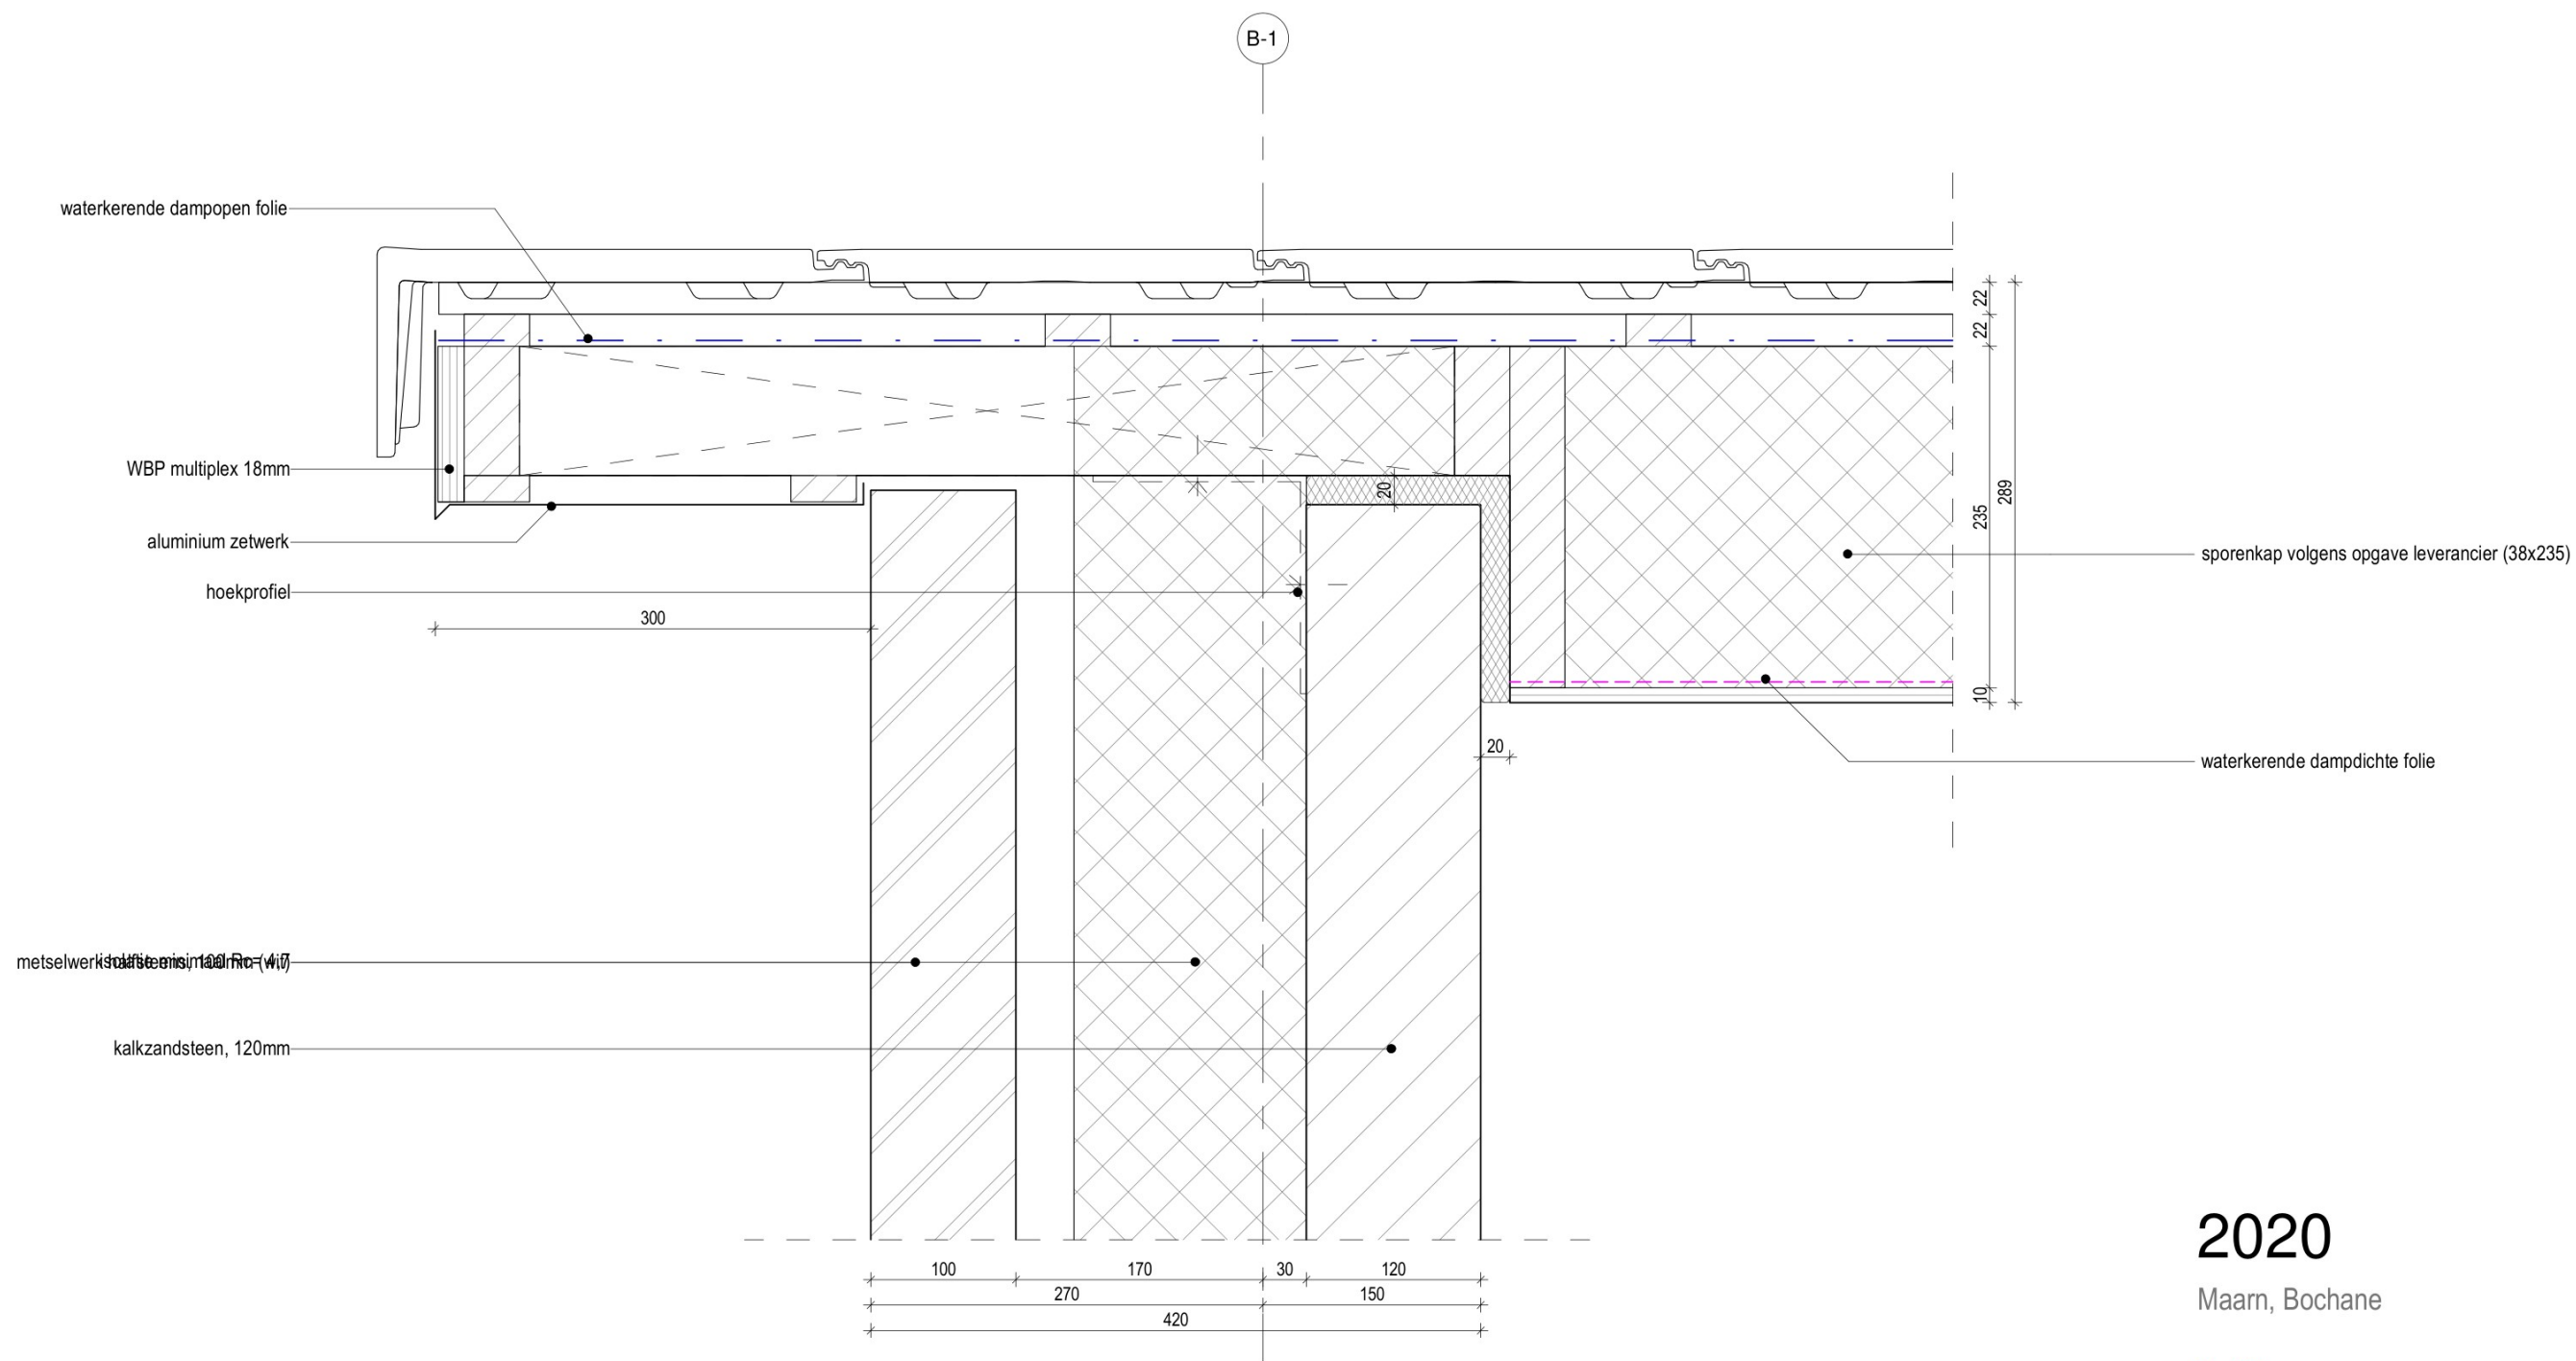

2020

Maarn, Bochane


B-07
overstek detail

OPMERKINGEN

SCHAAL
TEKENING
FORMAAT
DATUM
GEWIJZIGD

1:5
A3
15.11.2022



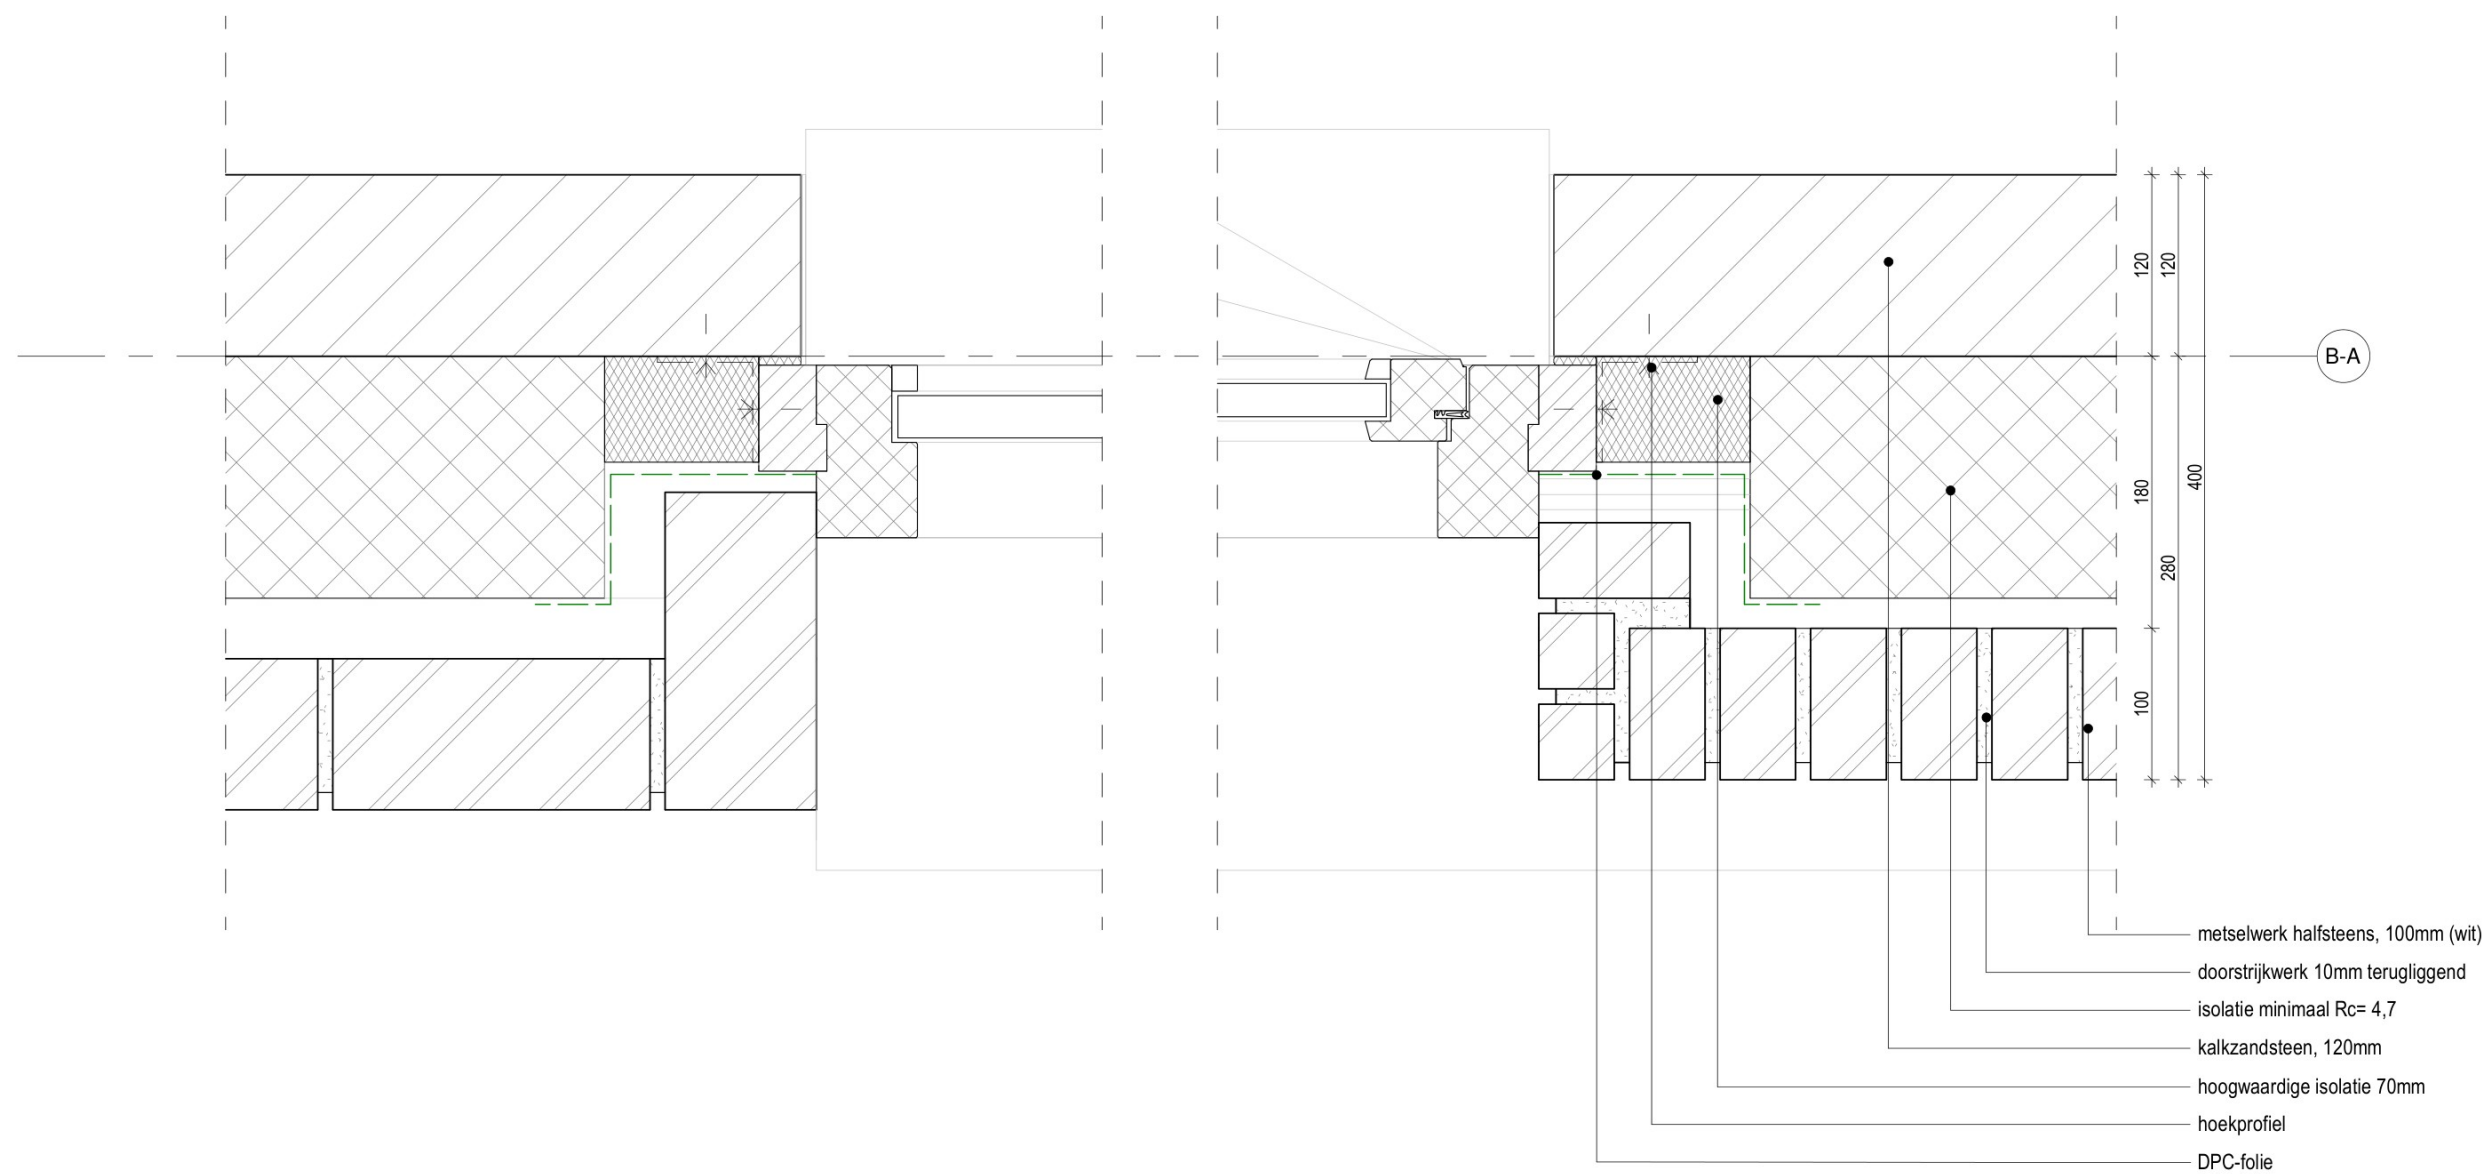

2020

Maarn, Bochane

B-08
horizontaal detail kozijn

OPMERKINGEN

SCHAAL
TEKENING
FORMAAT
DATUM
GEWIJZIGD

1:5

A3

15.11.2022



9800
03 nok type B

ondervorst
nokvorst
ruiter

9341 +P

9200 +P

waterkerende dampopen folie

sporenkap volgens opgave leverancier (38x235)

waterkerende dampdichte folie

235

49

2020

Maarn, Bochane

B-09
nok detail

OPMERKINGEN

SCHAAL
TEKENING
FORMAAT
DATUM
GEWIJZIGD

1:5
A3
15.11.2022

TVA