


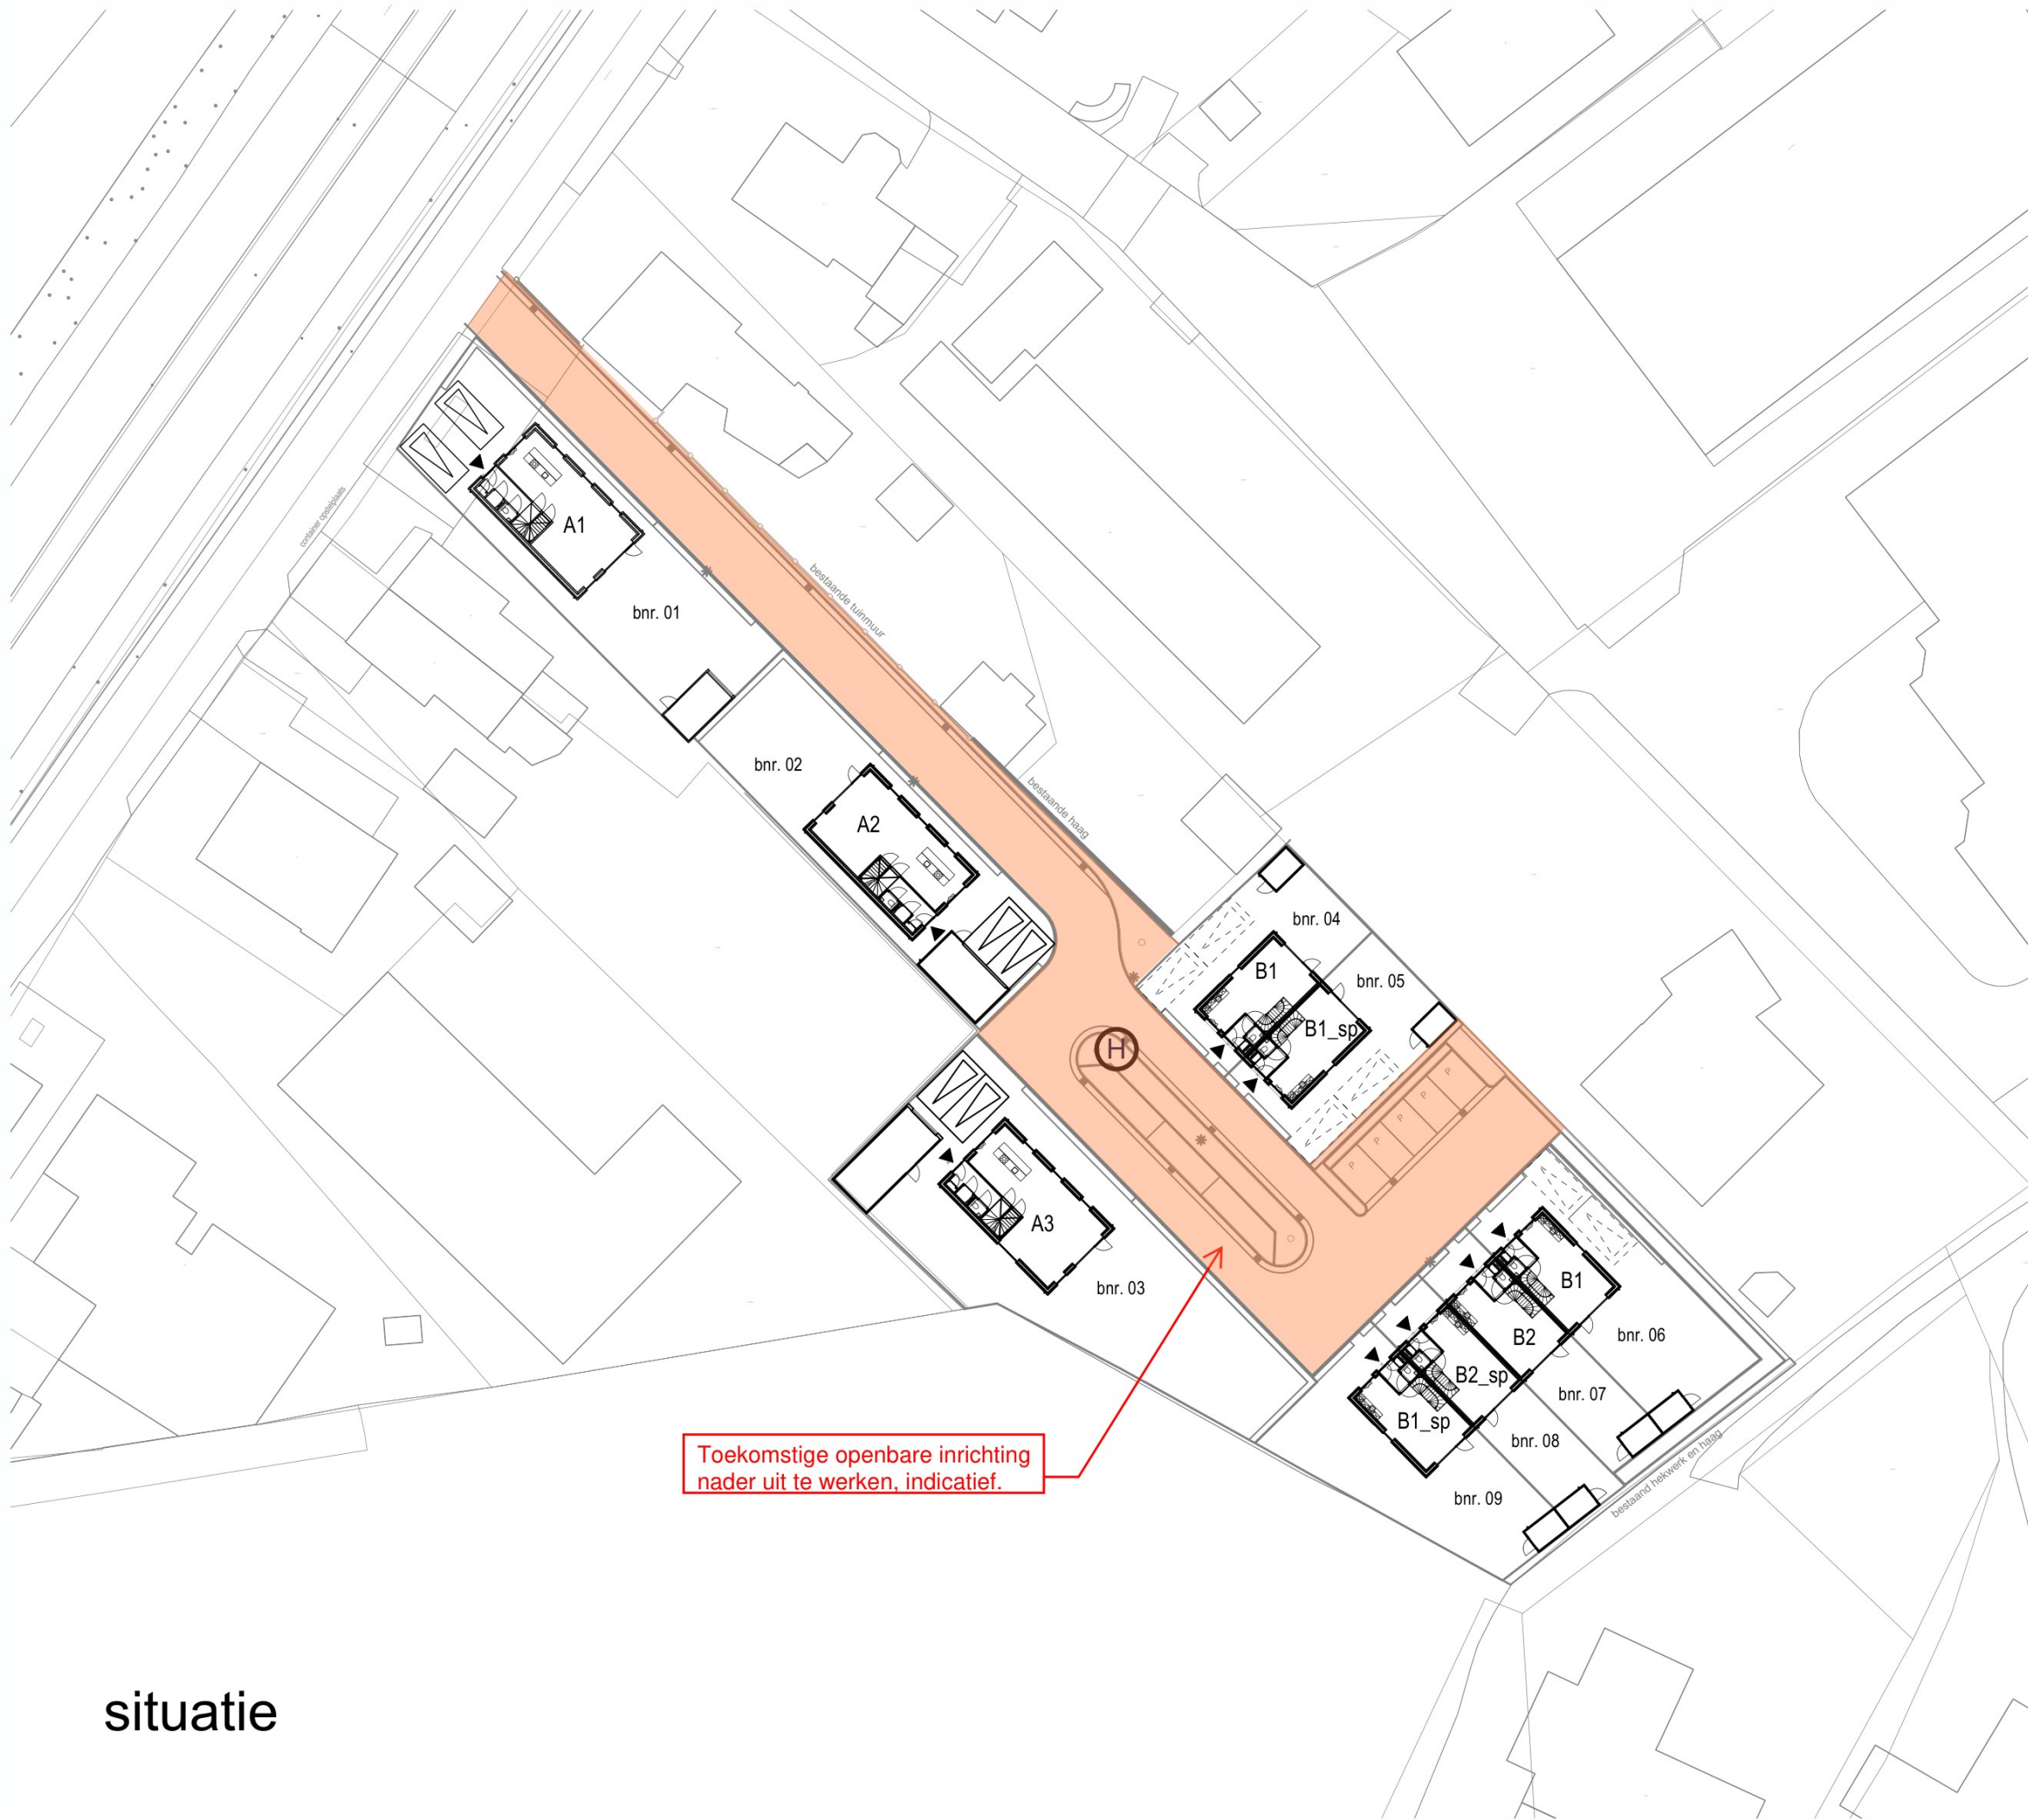

situatie


DO
2020
Maarn, Bochane

202
situatie

OPMERKINGEN

SCHAAL 1:500
TEKENING
FORMAAT A3
DATUM 20.07.2023
GEWIJZIGD 11.10.2024

TVA

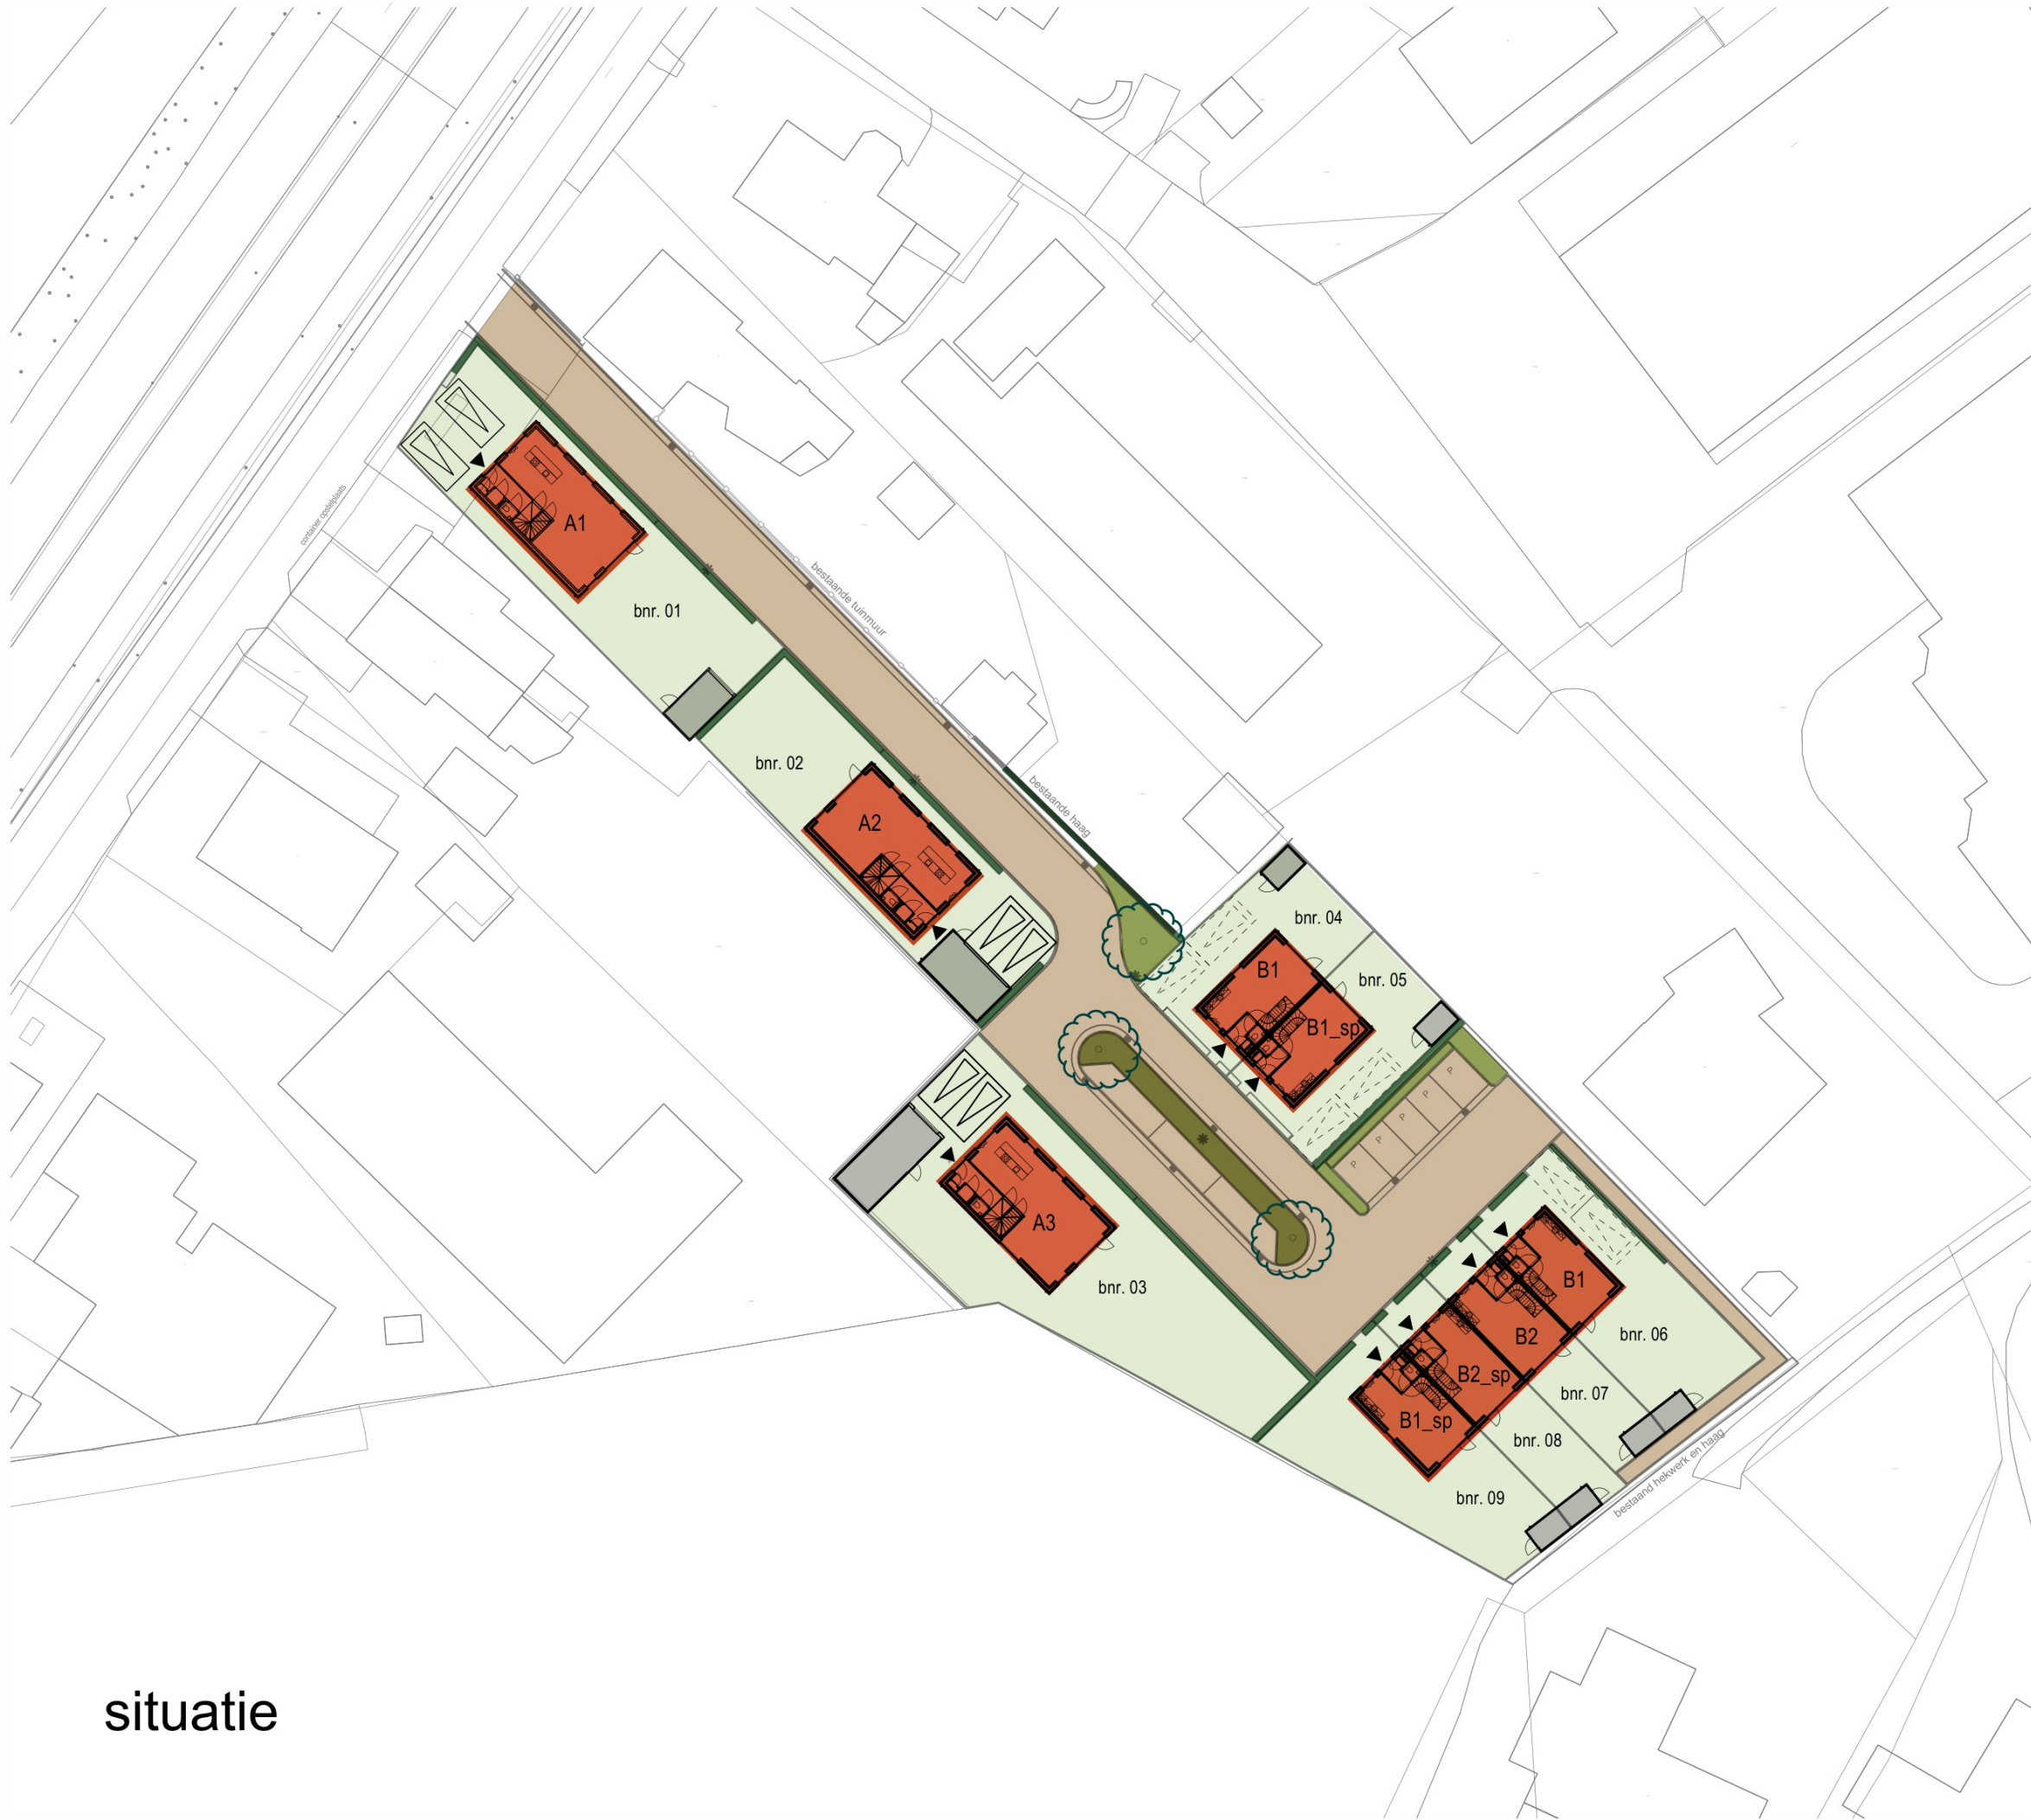

situatie

DO
2020
Maarn, Bochane

202
situatie

OPMERKINGEN

SCHAAL 1:500
TEKENING
FORMAAT A3
DATUM 20.07.2023
GEWIJZIGD 20.02.2024

TVA