



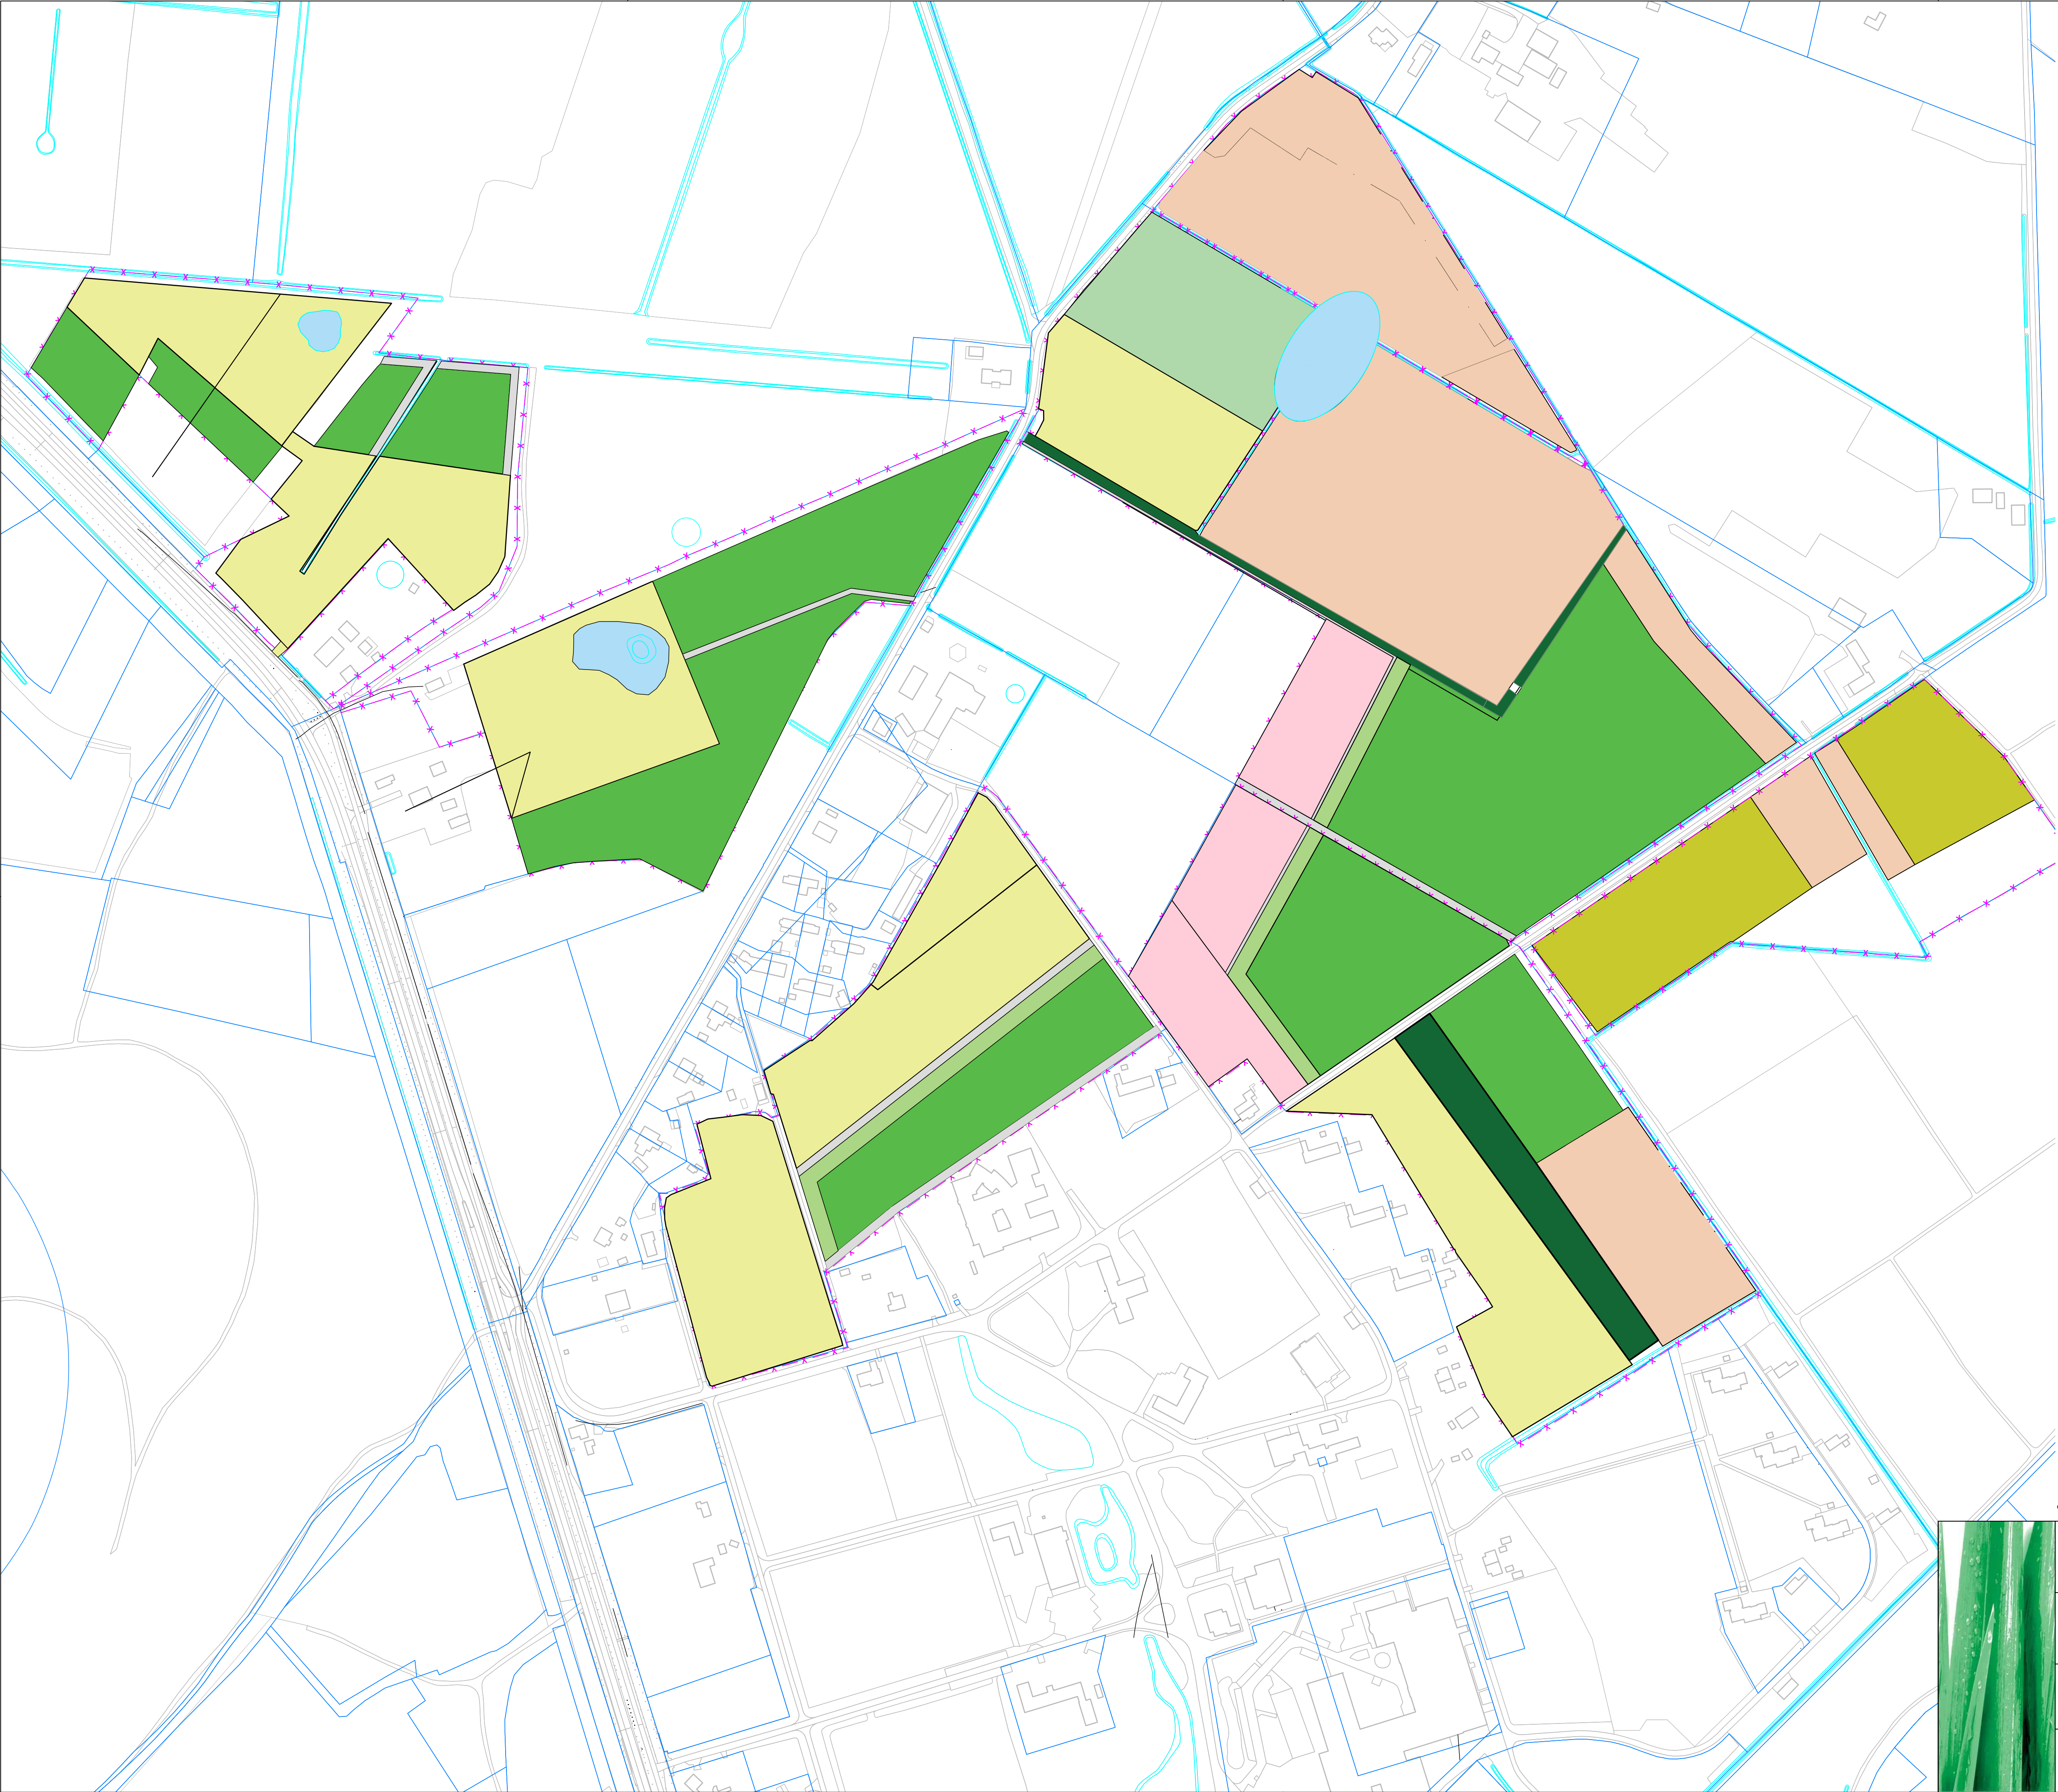

- LEGENDA
- bestaande ondergrond
 - bebouwing
 - L01.02 Houtwal
 - N06.04 Vochtige heide
 - Poel
N06.05 Zwakgebufferd ven
 - N07.01 Droge heide
 - N12.03 Glanshaverhoiland
 - N12.05 Kruiden en faunarijke akker
 - N15.02 Dennen, eiken en beukenbos
 - N15.02 bosrand, struiken
 - N12.02 flora en faunarij grasland
 - Wandel of beheerpad
 - perceelsgrens
 - bestaande watergangen
 - werkgrens

0 20 40 60 m
alle hoogten in meters t.o.v. NAP

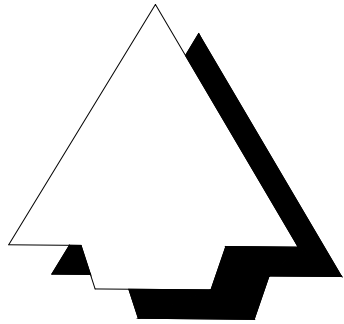

Opdrachtgever: provincie Utrecht	Datum:	19-05-2023
	Schaal:	1:2.000
	Formaat:	A1
	Tekenaar:	ivr
	Blad van bladen:	1/1
Projectomschrijving: percelen Ecoduct Leersum	Project	22098
	Teknr.	OT1
Tekeningomschrijving: Ontwerpekening	Status:	CONCEPT
ADVIESBUREAU R.I.E.T		
RUIMTELIJKE INRICHTING EN TECHNIEK		
Burg. v.d. Weijerstraat 80 3981 EK Bunnik Tel: (030) 657 06 36 Website: www.adviesbureau.nl E-mail: info@adviesbureau.nl		