

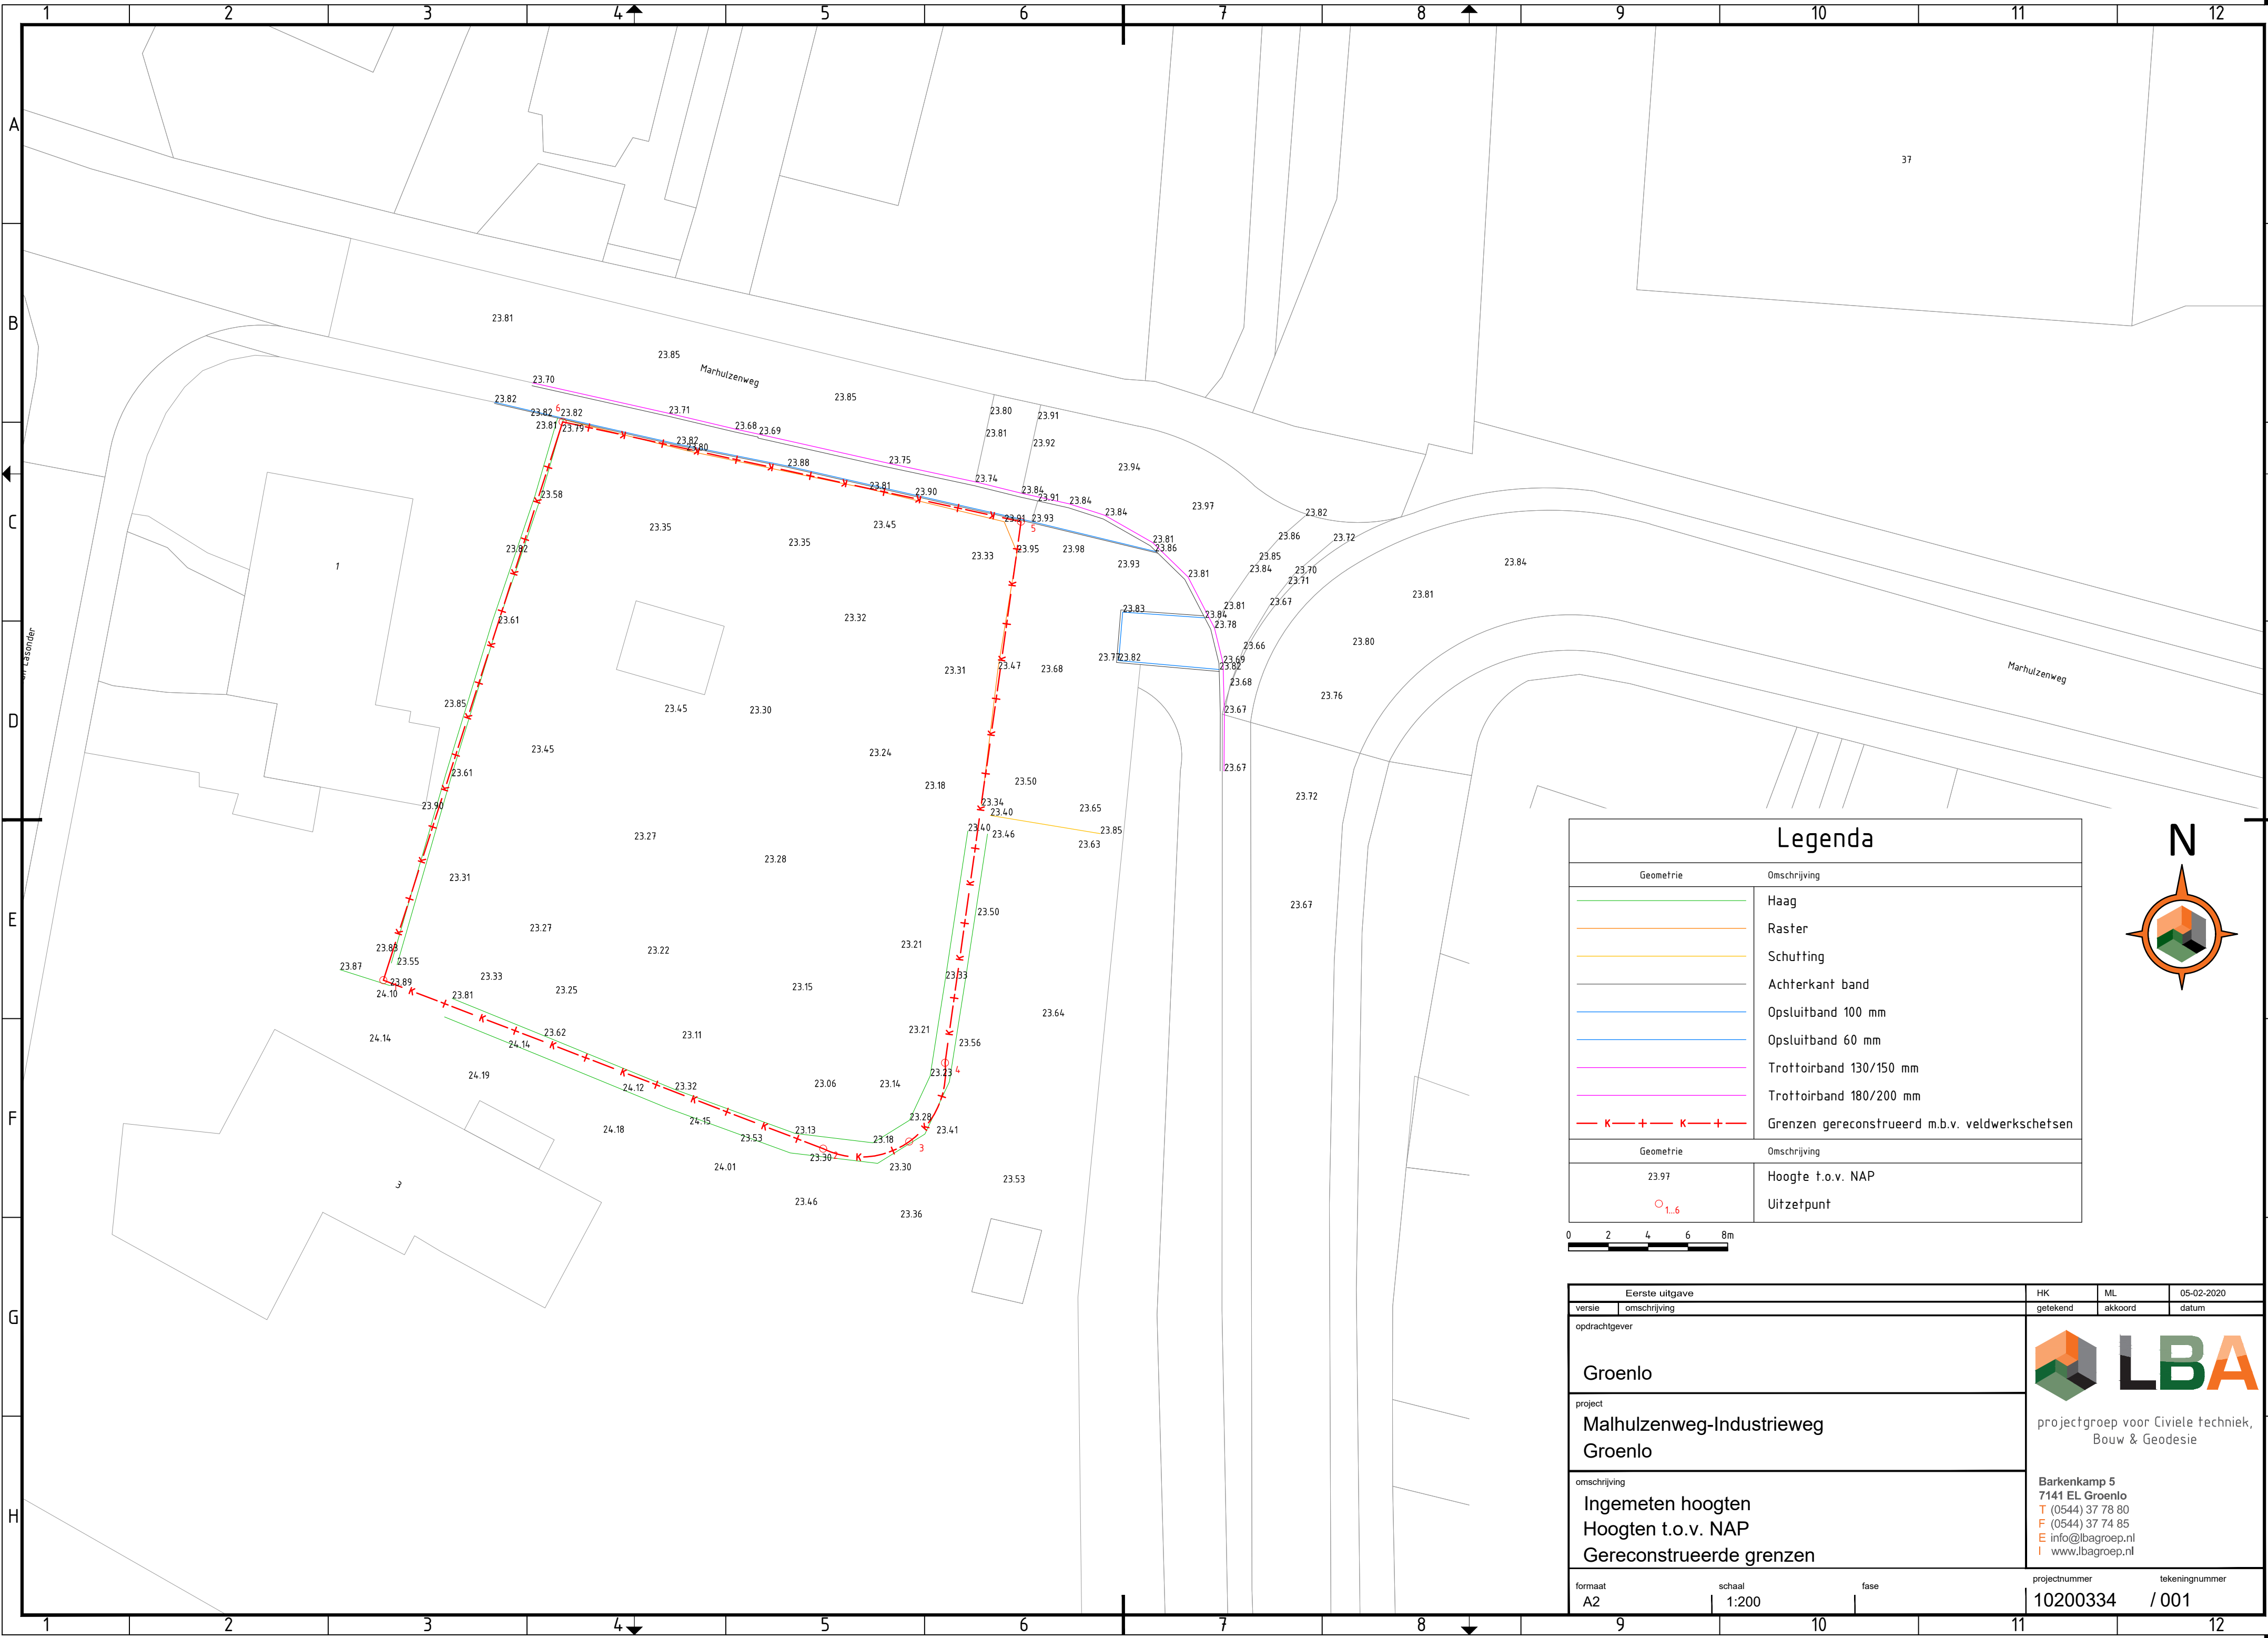


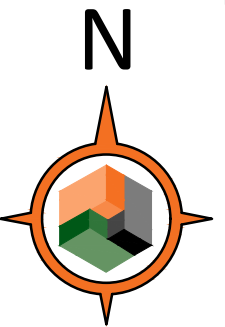

Legenda

Geometrie	Omschrijving
	Haag
	Raster
	Schutting
	Achterkant band
	Opsluitband 100 mm
	Opsluitband 60 mm
	Trottoirband 130/150 mm
	Trottoirband 180/200 mm
	Grenzen gereconstrueerd m.b.v. veldwerkschetsen
Geometrie	Omschrijving
23.97	Hoogte t.o.v. NAP
	Uitzetpunt

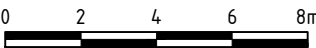

Eerste uitgave			HK	ML	05-02-2020
versie	omschrijving		getekend	akkoord	datum
opdrachtgever			 LBA projectgroep voor Civiele techniek, Bouw & Geodesie Barkenkamp 5 7141 EL Groenlo T (0544) 37 78 80 F (0544) 37 74 85 E info@lbagroep.nl I www.lbagroep.nl		
Groenlo					
project					
Malhulzenweg-Industrieweg Groenlo					
omschrijving					
Ingemeten hoogten Hoogten t.o.v. NAP Gereconstrueerde grenzen					
formaat	schaal	fase	projectnummer		tekeningnummer
A2	1:200		10200334		/ 001