



Verkennd Bodemonderzoek

Project: 2023-289

Locatie: perceel tegenover Meddoseweg 33 te Groenlo

Opdrachtgever: BJZ.nu
Twentepoort Oost 16a
7609 RG Almelo

Datum: 24 november 2023

Verkennd Bodemonderzoek
perceel tegenover Meddoseweg 33 te Groenlo

Opdrachtgever: BJZ.nu
Twentepoort Oost 16a
7609 RG Almelo

Adviesbureau: Dumea Milieu
Bornsestraat 24
7597 NE Saasveld

Status: Definitief
Versie: 1
Datum versie: 24 november 2023
Projectnummer: 2023-289

Auteur: Joost Stevelink*

Paraaf:



Kwaliteitscontrole: Niek Hesselink *

Paraaf:



Veldwerkers: Mark Morsink*

**De vermelde personen zijn akkoord met de openbaring van zijn of haar persoonsgegevens in het kader van de AVG-privacy wetgeving.*



Inhoudsopgave

	Pagina
1 Inleiding	4
2 Vooronderzoek	5
2.1 Locatie gegevens	5
2.2 Algemene informatie locatie	5
2.3 Eerder uitgevoerd bodemonderzoek	5
2.4 Directe omgeving locatie	6
2.5 Regionale bodemopbouw en geohydrologie	6
2.6 Vooronderzoek PFAS	7
2.7 Vooronderzoek NEN 5707 Asbest	7
3 Onderzoeksprogramma	8
3.1 Hypothesestelling	8
3.2 Onderzoeksopzet	8
3.3 Analysestrategie	9
4 Onderzoeksresultaten	10
4.1 Bodemopbouw en zintuiglijke waarnemingen	10
4.2 Analyseresultaten	11
4.3 Toetsing van de hypothese	11
4.4 Toetsing aan de noodzaak tot vervolgonderzoek	11
5 Samenvatting en conclusie	12
BIJLAGE I:	Situering van de locatie
BIJLAGE II:	Situering van de locatie (schaal 1: 1000)
BIJLAGE III:	Overzichtstekening boorpunten
BIJLAGE IV:	Boorstaten
BIJLAGE V:	Analysecertificaten en Overschrijdingstabellen
BIJLAGE VI:	Foto's onderzoekslocatie

1 Inleiding

In opdracht van BJZ.nu heeft Dumea Milieu een verkennend bodemonderzoek uitgevoerd op de locatie perceel tegenover Meddoseweg 33 te Groenlo. De regionale ligging van de locatie is weergegeven in bijlage I.

Aanleiding van het onderzoek is in het kader van voorgenomen bestemmingsplanwijziging.

Doel van het onderzoek is het door middel van een steekproef conform het soort bodemonderzoek, nagaan van de huidige kwaliteit van de grond op de locatie. Het onderzoek is niet bedoeld om de exacte aard en omvang van een eventuele verontreiniging aan te geven.

Het verkennend onderzoek is uitgevoerd conform de richtlijnen:

- NEN 5725 Bodem - Landbodem - Strategie voor het uitvoeren van vooronderzoek bij verkennend en nader onderzoek (NEN5725:2017);
- NEN 5740 Bodem - Landbodem - strategie voor het uitvoeren van verkennend bodemonderzoek - Onderzoek naar de milieuhygiënische kwaliteit van bodem en grond (NEN5740:2009+A1:2016);
- NEN 5707 Bodem – Inspectie, monsterneming en analyse van asbest in bodem. (NEN 5707+C2:2017)
- BRL SIKB Protocol 2001 “Plaatsen van handboringen en peilbuizen, maken van boorbeschrijvingen, nemen van grondmonsters en waterpassen”
- BRL SIKB Protocol 2002 “Het nemen van grondwatermonsters”
- BRL SIKB Protocol 2018 “Locatie inspectie en monsterneming van asbest in bodem”



Dumea Milieu is een handelsnaam van Terra Agribusiness. Het procescertificaat van Terra Agribusiness en het hierbij behorende keurmerk (BRL SIKB 2000) zijn van toepassing op de activiteiten inzake het milieukundig veldwerk, inclusief de daarbij behorende veldwerkregistratie, en de overdracht van de monsters aan een erkend laboratorium.

Om de onafhankelijkheid van het onderzoek te waarborgen, verklaart Terra Agribusiness op geen enkele wijze gelieerd te zijn aan de te onderzoeken projectlocatie, zowel in juridische, financiële of personele sfeer.

De opbouw van dit rapport wordt als volgt weergegeven:

- vooronderzoek naar historie en bodemgesteldheid;
- opstellen van een hypothese;
- opstellen van een onderzoeksstrategie;
- resultaten van het veld- en laboratoriumonderzoek;
- conclusies, aanbevelingen en samenvatting.

In geval van klachten kan de opdrachtgever zich wenden tot Dumea Milieu en zo nodig tot de certificerende-instelling (Normec).

2 Vooronderzoek

Conform het onderzoeksprotocol NEN 5725 is ten behoeve van de onderzoeksstrategie op de locatie een vooronderzoek uitgevoerd. De onderstaande informatie is afkomstig uit:

Tabel 1 Bronnen vooronderzoek

Bron	Omschrijving
www.ahn.nl	AHN (Actueel Hoogtebestand Nederland)
www.bodemloket.nl	Bodemloket van Nederland
www.topotijdreis.nl	Historische kaarten
www.dinoloket.nl	Ondergrond gegeven van Nederland
BAG viewer	Basisregistraties Adressen en Gebouwen (BAG)
Gemeente Oost Gelre	Historische informatie van de Gemeente
Bodematlas Provincie Gelderland	Bodem gerelateerde informatie van de Provincie Gelderland
Informatie Opdrachtgever	BJZ.nu
Inspectie onderzoekslocatie	Visueel inspectie van de locatie

2.1 Locatie gegevens

Gegevens over de locatie zijn weergegeven in onderstaande tabel

Tabel 2 Locatiegegevens

Adres onderzoekslocatie	perceel tegenover Meddoseweg 33 te Groenlo
Kadastrale gemeente	Groenlo
Sectie	H
Percelen	5, 34
Oppervlakte van de onderzoekslocatie	<9000 m ²
Eigenaar/ gebruiker	-
Korte beschrijving van de onderzoekslocatie	De onderzoekslocatie bestaat uit grasland
Bebouwing	Ter plaatse is geen bebouwing
Verharding	De onderzoekslocatie is geheel onverhard

2.2 Algemene informatie locatie

De locatie bevindt zich op een perceel tegenover Meddoseweg 33 te Groenlo (zie bijlage III). De locatie bestaat uit grasland. Initiatiefnemer is voornemens om de bestemming te wijzigen.

Op historische kaarten is geen bebouwing op de locatie te zien. De locatie heeft, voor zover bekend, altijd uit landbouwgrond bestaan.

Binnen de onderzoekslocatie is een sloot gelegen. De sloot zal worden gedempt. Er wordt vanuit de gemeente geen waterbodemonderzoek vereist.

Op de locatie hebben zich in het verleden, voor zover bekend, geen calamiteiten en/of bedrijfsactiviteiten voorgedaan die van invloed zijn geweest op de bodemkwaliteit van onderhavige onderzoekslocatie. Tevens is er voor zover bekend, op de locatie nooit opslag aanwezig geweest van chemicaliën of brandstoffen zoals huisbrandolie of diesel.

Er is verder geen bodemrelevante informatie van de onderzoekslocatie bekend bij de geraadpleegde bronnen.

2.3 Eerder uitgevoerd bodemonderzoek

Voor zover bekend zijn er in het verleden op de locatie geen bodemonderzoeken uitgevoerd.

2.4 Directe omgeving locatie


De onderzoekslocatie bevindt zich in het buitengebied van Groenlo, nabij de buurtschap Zwolle. In de directe omgeving bevinden zich voornamelijk agrarische percelen, agrarische bedrijven en woonhuizen. De directe omgeving wordt op historische kaarten aangeduid als “Schulekamp”.

Er is geen bodemrelevante informatie van de directe omgeving van de onderzoekslocatie bekend welke mogelijk invloed heeft gehad op de bodemkwaliteit ter plaatse van de onderzoekslocatie.

2.5 Regionale bodemopbouw en geohydrologie

De regionale geohydrologische bodemopbouw is weergegeven in onderstaande figuur.

Figuur 1 Geologisch opbouw landelijk model DGM v2.2

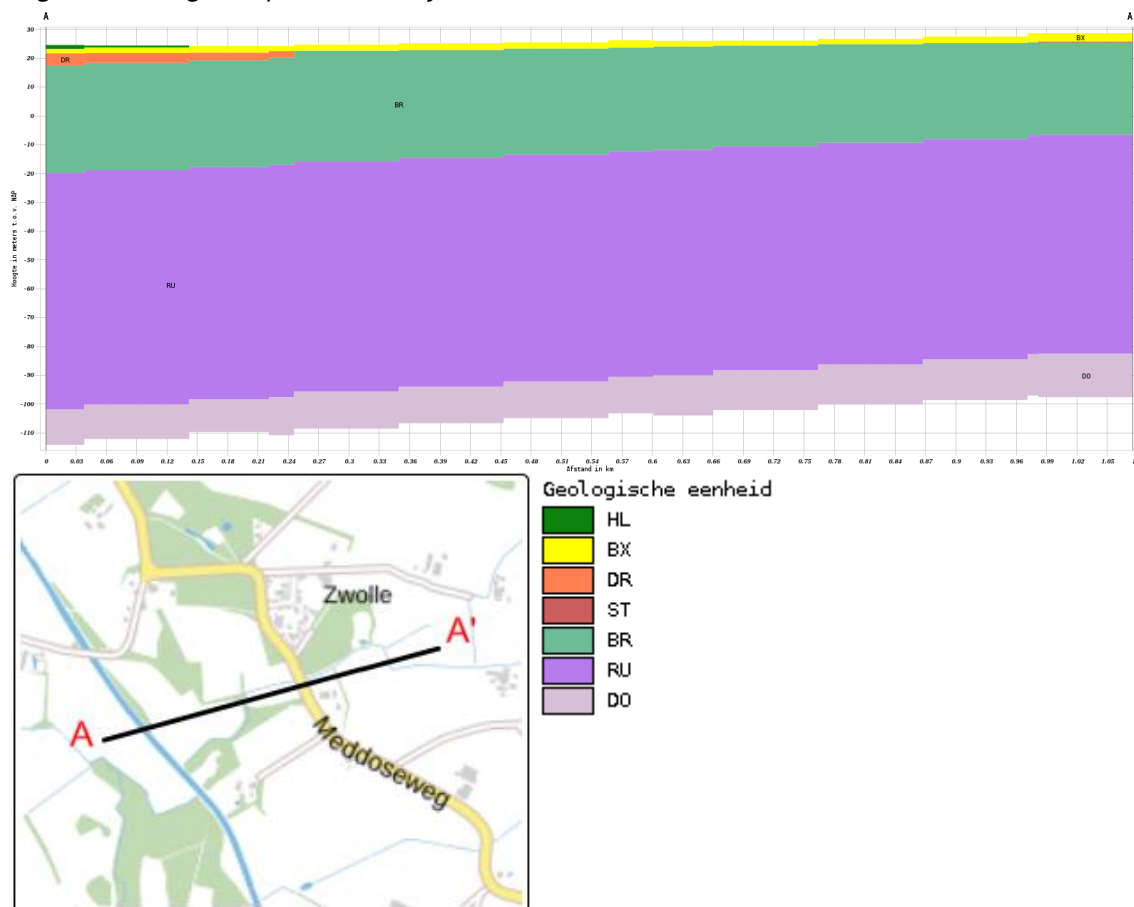

De boorlocatie bevindt zich circa 26 meter boven NAP.

2.6 Vooronderzoek PFAS

PFAS komt op verschillende manieren in het grond- en grondwatersysteem in Nederland terecht. Bij lokaal gebruik en calamiteiten leidt dit tot het 'klassieke' bron-grondwaterpluim beeld.

Het meest verdacht voor PFAS in het milieu zijn die locaties waar PFAS worden geproduceerd. Ook de brandweeroefenplaatsen waar met grote regelmaat brandblusschuim is toegepast, zijn verdacht. Er zijn echter ook vele andere toepassingen van PFAS die kunnen leiden tot een grond- of grondwaterverontreiniging.

In het handelingskader van Expertisecentrum PFAS zijn alle bedrijfsactiviteiten en toepassingen beschreven waar PFAS wordt gebruikt en de kans dat daarbij PFAS in het milieu vrijkomt.

Uit historisch onderzoek van onderhavig onderzoekslocatie blijkt dat geen van de beschreven toepassingen uit het handelingskader plaats heeft gevonden op of nabij de onderzoekslocatie.

Op basis van de verkregen informatie kan gesteld worden dat de onderzoekslocatie als onverdacht gedefinieerd kan worden met betrekking tot PFAS in de bodem.

2.7 Vooronderzoek NEN 5707 Asbest

Uit de verkregen historische informatie blijkt dat er geen bebouwing heeft gestaan op de locatie. De locatie heeft voor zover bekend altijd uit landbouwgrond bestaan.

Op basis van de verkregen informatie kan gesteld worden dat de onderzoekslocatie als onverdacht gedefinieerd kan worden met betrekking tot asbest in de bodem.

3 Onderzoeksprogramma

3.1 Hypothesestelling

Verkennd bodemonderzoek NEN 5740

Op basis van de resultaten van het vooronderzoek zijn voor de locatie één of meer hypothesen geformuleerd ten aanzien van grond en grondwaterverontreiniging.

De onderzoekslocatie kan op basis van het vooronderzoek als onverdacht worden beschouwd met betrekking tot de chemische parameters alsmede asbest. In het kader van de NEN5740 dient de boven- en ondergrond te worden onderzocht conform onderzoeksstrategie ONV-NL.

Tijdens het veldwerk wordt de locatie geïnspecteerd en zullen de boringen zichtbaar worden beoordeeld. Bij zichtbaar bijzondere waarnemingen kan de strategie nog worden aangepast.

De volgende deellocaties en hypothesen worden aangehouden:

Tabel 3 Deellocaties en hypothese NEN5740

Locatie	Hypothese	Verdachte stoffen	Opmerking
Gehele locatie	Onverdacht (ONV)	-	-

3.2 Onderzoeksopzet

De veldwerkzaamheden zijn uitgevoerd op 1 november 2023 (plaatsing peilbuizen en monsternamen grond), 10 november 2023 (monsternamen grondwater). De positie van de boorlocaties zijn weergegeven in bijlage III.

Tabel 4 Onderzoeksopzet NEN 5740 (ONV)

Locatie	Ondiepe boringen ¹	Diepe boringen ²	Peilbuizen	Analyses grond	Analyses water
Gehele locatie	13	4	2	5x st. grond AS3000	2x st. grondwater AS3000

¹ Ondiepe boringen standaard tot 0,5 m-mv.

² Diepe boringen tot de grondwaterstand met een minimum van 1,0 m-mv en een maximum van 2,0 m-mv.

3.3 Analysestrategie

Ten behoeve van het analytisch onderzoek zijn op het laboratorium mengmonsters samengesteld. In de onderstaande tabel is de samenstelling van de monsters verwerkt.

Tabel 5 Analyse onderzochte monsters

Analyse monster	Traject (m-mv)	Deelmonsters	Analyse
BM1	0,00 - 0,50	12 (0,00 - 0,50)	AS3000 NEN 5740 Standaard incl struct excl voorb
		13 (0,00 - 0,50)	
		14 (0,00 - 0,50)	
		15 (0,00 - 0,50)	
		2 (0,00 - 0,50)	
		3 (0,00 - 0,50)	
		4 (0,00 - 0,50)	
		7 (0,00 - 0,50)	
BM2	0,00 - 0,50	10 (0,00 - 0,50)	AS3000 NEN 5740 Standaard incl struct excl voorb
		11 (0,00 - 0,50)	
		16 (0,00 - 0,50)	
		17 (0,00 - 0,50)	
		5 (0,00 - 0,50)	
		8 (0,00 - 0,50)	
BM3	0,00 - 0,50	1 (0,00 - 0,50)	AS3000 NEN 5740 Standaard incl struct excl voorb
		18 (0,00 - 0,50)	
		19 (0,00 - 0,50)	
		6 (0,00 - 0,50)	
		9 (0,00 - 0,50)	
OM1	0,50 - 1,50	2 (0,50 - 1,00)	AS3000 NEN 5740 Standaard incl struct excl voorb
		2 (1,00 - 1,50)	
		3 (0,50 - 1,00)	
		3 (1,00 - 1,50)	
		4 (0,50 - 1,00)	
OM2	0,50 - 1,50	4 (1,00 - 1,50)	AS3000 NEN 5740 Standaard incl struct excl voorb
		1 (0,50 - 1,00)	
		1 (1,00 - 1,50)	
		5 (0,50 - 1,00)	
		5 (1,00 - 1,50)	
		6 (0,50 - 1,00)	
		6 (1,00 - 1,50)	
Analyse monster	Traject (m-mv)	Analyse	
Pb1wm1	1,80 - 2,80	NEN 5740gw standaardpakket (AS3000)	
Pb2	1,50 - 2,50	NEN 5740gw standaardpakket (AS3000)	

Alle monsters ten behoeve van de NEN 5740 zijn geanalyseerd door AL-West Agrolab. Alle analyses zijn AS3000 erkende verrichtingen.

4 Onderzoeksresultaten

4.1 Bodemopbouw en zintuiglijke waarnemingen

In bijlage V zijn de visuele waarnemingen in de vorm van boorprofielen weergegeven.

Veldwaarnemingen

De bovengrond bestaat uit licht leemhoudend zand, zwak grindig en humeus. De ondergrond bestaat uit licht tot sterk grindig zand. De diepere ondergrond bestaat uit matig fijn zand.

In de onderstaande tabel zijn de zintuiglijk waargenomen bijzonderheden weergegeven:

Tabel 6 Zintuiglijk waargenomen bijzonderheden

Boring	Diepte boring (m -mv)	Traject (m -mv)	Grondsoort	Waargenomen bijzonderheden
1	2,80	0,00 - 0,50	Zand	zwak leemhoudend
2	2,50	0,00 - 0,50	Zand	zwak leemhoudend
		0,50 - 1,00	Zand	zwak leemhoudend
		1,00 - 1,50	Zand	matig leemhoudend
3	1,50	0,00 - 0,50	Zand	zwak leemhoudend
		0,50 - 1,00	Zand	zwak leemhoudend
		1,00 - 1,50	Zand	matig leemhoudend
4	1,50	0,00 - 0,50	Zand	zwak leemhoudend
		0,50 - 1,00	Zand	zwak leemhoudend
		1,00 - 1,50	Zand	matig leemhoudend
5	1,50	0,00 - 0,50	Zand	zwak leemhoudend
		0,50 - 1,00	Zand	matig leemhoudend
		1,00 - 1,50	Zand	zwak leemhoudend
6	1,50	0,00 - 0,50	Zand	zwak leemhoudend
		0,50 - 1,00	Zand	zwak leemhoudend
		1,00 - 1,50	Zand	zwak leemhoudend
7	0,50	0,00 - 0,50	Zand	zwak leemhoudend
8	0,50	0,00 - 0,50	Zand	zwak leemhoudend
9	0,50	0,00 - 0,50	Zand	zwak leemhoudend
10	0,50	0,00 - 0,50	Zand	zwak leemhoudend
11	0,50	0,00 - 0,50	Zand	zwak leemhoudend
12	0,50	0,00 - 0,50	Zand	zwak leemhoudend
13	0,50	0,00 - 0,50	Zand	zwak leemhoudend
14	0,50	0,00 - 0,50	Zand	zwak leemhoudend
15	0,50	0,00 - 0,50	Zand	zwak leemhoudend
16	0,50	0,00 - 0,50	Zand	zwak leemhoudend
17	0,50	0,00 - 0,50	Zand	zwak leemhoudend
18	0,50	0,00 - 0,50	Zand	zwak leemhoudend
19	0,50	0,00 - 0,50	Zand	zwak leemhoudend

Er is geen puin of asbestverdacht materiaal aan het oppervlak of in de boringen aangetroffen.

Grondwater

De filterbuis wordt minimaal een halve meter beneden de grondwaterspiegel geplaatst, waarna de dichte buis tot iets boven maaiveld wordt gemonteerd en afgedicht met bentoniet om instroom van oppervlaktewater te voorkomen.

In onderstaande tabel zijn de gegevens betreffende de grondwaterbemonstering opgenomen:

Tabel 7 Metingen grondwater

Peilbuis	Filterdiepte (m -mv)	Grondwaterstand (m -mv)	pH (-)	EC (µS/cm)	Troebelheid (NTU)
1	1,80 - 2,80	0,52	6,4	483	5,3
2	1,50 - 2,50	0,50	6,5	463	8,6

Geen van de gemeten waarden wijkt duidelijk af van de waarde, welke gezien de natuurlijke omstandigheden verwacht kan worden.

4.2 Analyseresultaten

De resultaten van de chemische analyses zijn weergegeven in bijlage V. Alle monsters ten behoeve van de NEN 5740 zijn geanalyseerd door AL-West Agrolab te Deventer. Deze analyses zijn allen AS3000 erkende verrichtingen.

Tabel 8 Analyseresultaten NEN 5740

Monster	Traject (m-mv)	Samenstelling	Verhogingen	Indicatieve toetsing Bbk
BM1	0,00 - 0,50	12 (0,00 - 0,50)	-	Altijd toepasbaar
		13 (0,00 - 0,50)		
		14 (0,00 - 0,50)		
		15 (0,00 - 0,50)		
		2 (0,00 - 0,50)		
		3 (0,00 - 0,50)		
		4 (0,00 - 0,50)		
		7 (0,00 - 0,50)		
BM2	0,00 - 0,50	10 (0,00 - 0,50)	-	Altijd toepasbaar
		11 (0,00 - 0,50)		
		16 (0,00 - 0,50)		
		17 (0,00 - 0,50)		
		5 (0,00 - 0,50)		
BM3	0,00 - 0,50	8 (0,00 - 0,50)	Co*, Mo*, Cd*	Klasse wonen
		1 (0,00 - 0,50)		
		18 (0,00 - 0,50)		
		19 (0,00 - 0,50)		
		6 (0,00 - 0,50)		
OM1	0,50 - 1,50	9 (0,00 - 0,50)	-	Altijd toepasbaar
		2 (0,50 - 1,00)		
		2 (1,00 - 1,50)		
		3 (0,50 - 1,00)		
		3 (1,00 - 1,50)		
OM2	0,50 - 1,50	4 (0,50 - 1,00)	-	Altijd toepasbaar
		4 (1,00 - 1,50)		
		1 (0,50 - 1,00)		
		1 (1,00 - 1,50)		
		5 (0,50 - 1,00)		
Pb1wm1	1,80 - 2,80	5 (1,00 - 1,50)	-	
		6 (0,50 - 1,00)		
		6 (1,00 - 1,50)		
Pb2	1,50 - 2,50	Pb2	-	

* verhoging groter dan streefwaarde

** verhoging groter dan tussenwaarde

*** verhoging groter dan interventiewaarde

4.3 Toetsing van de hypothese

Deellocatie	Gestelde hypothese	Hypothese verworpen of aangenomen	Opmerkingen
Gehele locatie	Onverdacht	Grotendeels aangenomen	-

4.4 Toetsing aan de noodzaak tot vervolgonderzoek

Er zijn geen concentraties in de grond en het grondwater boven de tussenwaarde aangetroffen, dit houdt in dat er geen aanleiding bestaat voor het laten uitvoeren van een nader onderzoek.

5 Samenvatting en conclusie

Op een locatie gelegen tegenover Meddoseweg 33 te Groenlo, kadastraal bekend gemeente: Groenlo, Sectie: H, nummer(s): 5, 34 is op 1 november 2023 een verkennend bodemonderzoek conform NEN5740 uitgevoerd.

De locatie bestaat uit grasland. Initiatiefnemer is voornemens om de bestemming te wijzigen.

De onderzoekslocatie kan op basis van het vooronderzoek als onverdacht worden beschouwd met betrekking tot de chemische parameters alsmede asbest.

In de bovengrondmengmonsters BM1 en BM2 en in de ondergrondmengmonster OM1 en OM2 zijn geen verhogingen aangetroffen. In het bovengrondmengmonster BM3 zijn lichte verhogingen kobalt, molybdeen en cadmium aangetroffen.

In de grondwatermonsters Pb1wm1 en Pb2 zijn geen verhogingen aangetroffen.

Conform besluit bodemkwaliteit word een deel van de grond geclassificeerd als **Klasse wonen**, de overige boven- en ondergrond voldoet aan **Klasse Altijd toepasbaar**. Op basis van bovenstaande kan gesteld worden dat de algemene bodemkwaliteit overeenkomt met de verwachtingen op basis van de resultaten uit het vooronderzoek. Aangezien geen partijkeuring conform het Besluit Bodemkwaliteit is uitgevoerd, dienen de resultaten in het kader van de Bbk als indicatief beschouwd te worden.

Er heeft geen onderzoek naar de parameters PFAS plaats gevonden. Bij afvoer van grond zal dit alsnog in een later stadium moeten worden uitgevoerd.

Algemeen

Op basis van onderhavig onderzoek wordt een nader bodemonderzoek voor deze locatie niet noodzakelijk geacht.

De onderzoekslocatie wordt vanuit milieuhygiënisch oogpunt geschikt geacht voor het beoogde gebruik.

Als grond van de locatie vrijkomt, moet er rekening mee worden gehouden dat deze niet zonder meer elders toepasbaar is. Op hergebruik van grond is het "Besluit bodemkwaliteit" van toepassing. De toepassing van grond elders moet worden gemeld via het 'meldpunt bodemkwaliteit'.

Naast het "Besluit bodemkwaliteit" dient opgemerkt te worden dat in het kader van het "Handelingskader voor hergebruik van PFAS houdende grond en baggerspecie" ook onderzoek naar PFAS noodzakelijk is.

*Hoewel het verrichte veld- en laboratoriumonderzoek volgens de geldende normen zijn uitgevoerd, dienen de onderzoeksresultaten met enige voorzichtigheid te worden gehanteerd. Door de bodem steekproefsgewijs te onderzoeken is ernaar gestreefd om een representatief beeld te krijgen van de milieuhygiënische kwaliteit van de bodem en het grondwater. Het is echter nooit uit te sluiten dat er lokaal afwijkingen in de milieuhygiënische kwaliteit van de bodem in het grondwater voorkomen.
Het uitgevoerde onderzoek is verkennend en betreft een momentopname.*

BIJLAGE I

Situering van de locatie




: Hier bevindt zich de onderzoekslocatie



BEBOUWING a bebouwd gebied b gebouwen c hoogbouw d kas WEGEN autosnelweg hoofdweg met gescheiden rijbanen hoofdweg regionale weg met gescheiden rijbanen regionale weg lokale weg met gescheiden rijbanen lokale weg weg met losse of slechte verharding onverharde weg straat/overige weg voetgangersgebied fietspad pad, voetpad weg in aanleg viaduct aquaduct tunnel vaste brug beweegbare brug brug op pijlers	SPOORWEGEN spoorweg: enkelspoor spoorweg: meersporig a station b spoorweg in tunnel tramweg a sneltram b sneltramhalte a metro bovengronds b metrostation HYDROGRAFIE waterloop: smaller dan 3 m waterloop: 3-6 m breed waterloop: breder dan 6 m a schutsluis b stuwen c koedam a duiker b grondduiker c afsluitbare duiker BODEMGEBRUIK a grasland met sloten b akkerland met greppels c boomgaard d fruitkwekerij e boomkwekerij f grasland met populierenopstand g loofbos h naaldbos i gemengd bos j griend k heide l zand m drasland, moeras n rietland o dodenakker, begraafplaats p overig bodemgebruik	OVERIGE SYMBOLEN a religieus gebouw b toren, hoge koepel c religieus gebouw met toren d markant object e watertoren f vuurtoren a gemeentehuis b postkantoor c politiebureau d wegwijzer a kapel b kruis c vlampijp d telescoop a windmolen b waterradmolen c windmotor d windturbine a oliepompinstallatie b seinmast c zendmast a luifel b monument c gemaal a kampeertrein b sportcomplex c ziekenhuis a paal b grenspunt c boom schietbaan afrestering hoogspanningsleiding met mast muur geluidswering
--	--	---

BIJLAGE II

Situering van de locatie

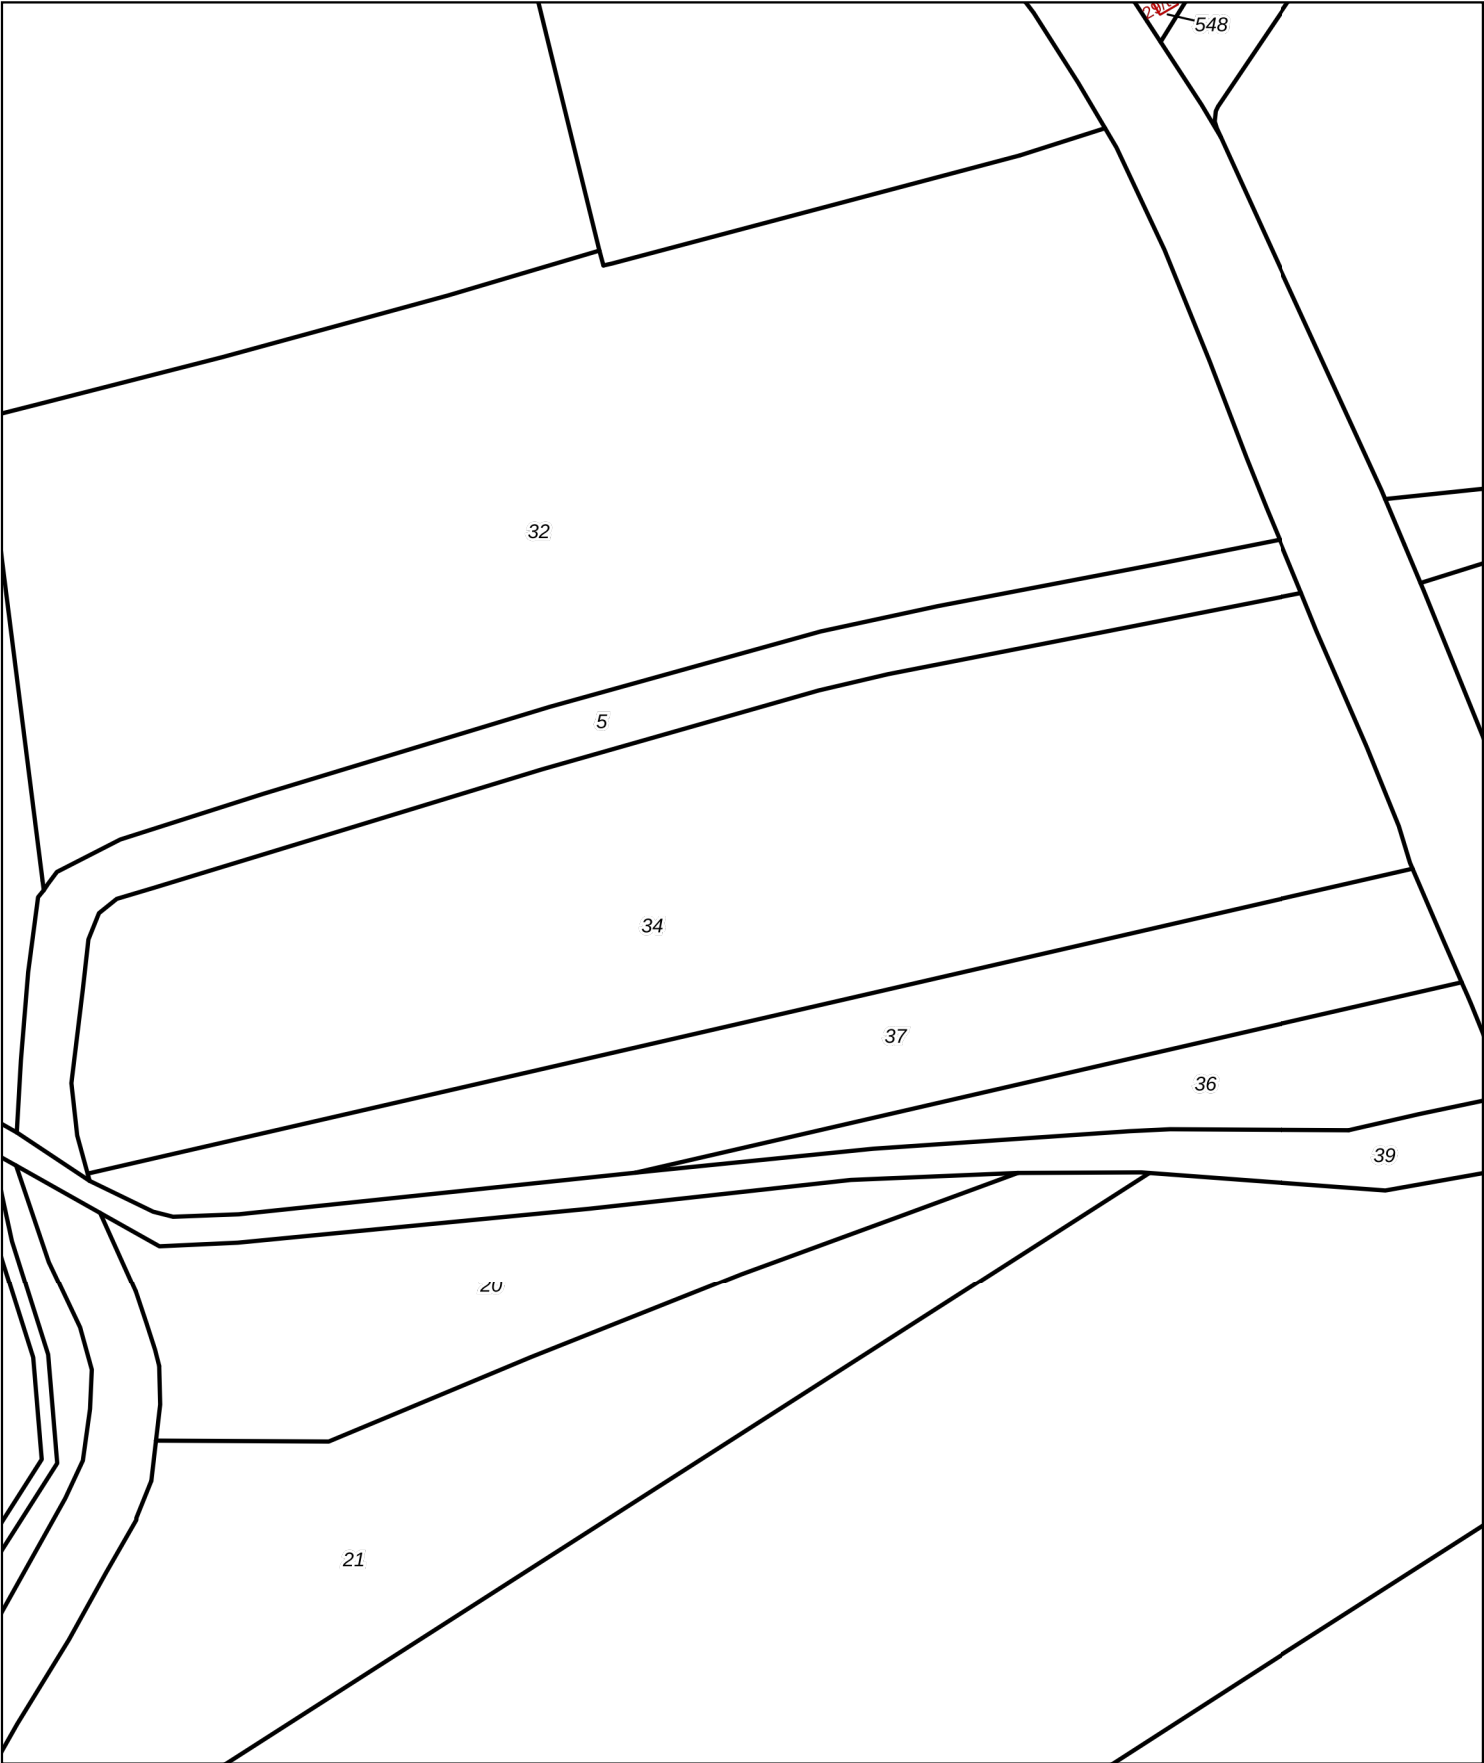

0 10 20 30 40 50 m

12345

25

Vastgestelde kadastrale grens

Voorlopige kadastrale grens

Administratieve kadastrale grens

Bebouwing

Deze kaart is noordgericht

Perceelnummer

Huisnummer

Schaal 1:1000

Kadastrale gemeente

Sectie

Perceel

Groenlo

H



34

DUMEA

AM

BIJLAGE III

Overzichtstekening boorpunten

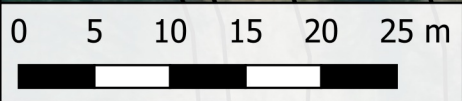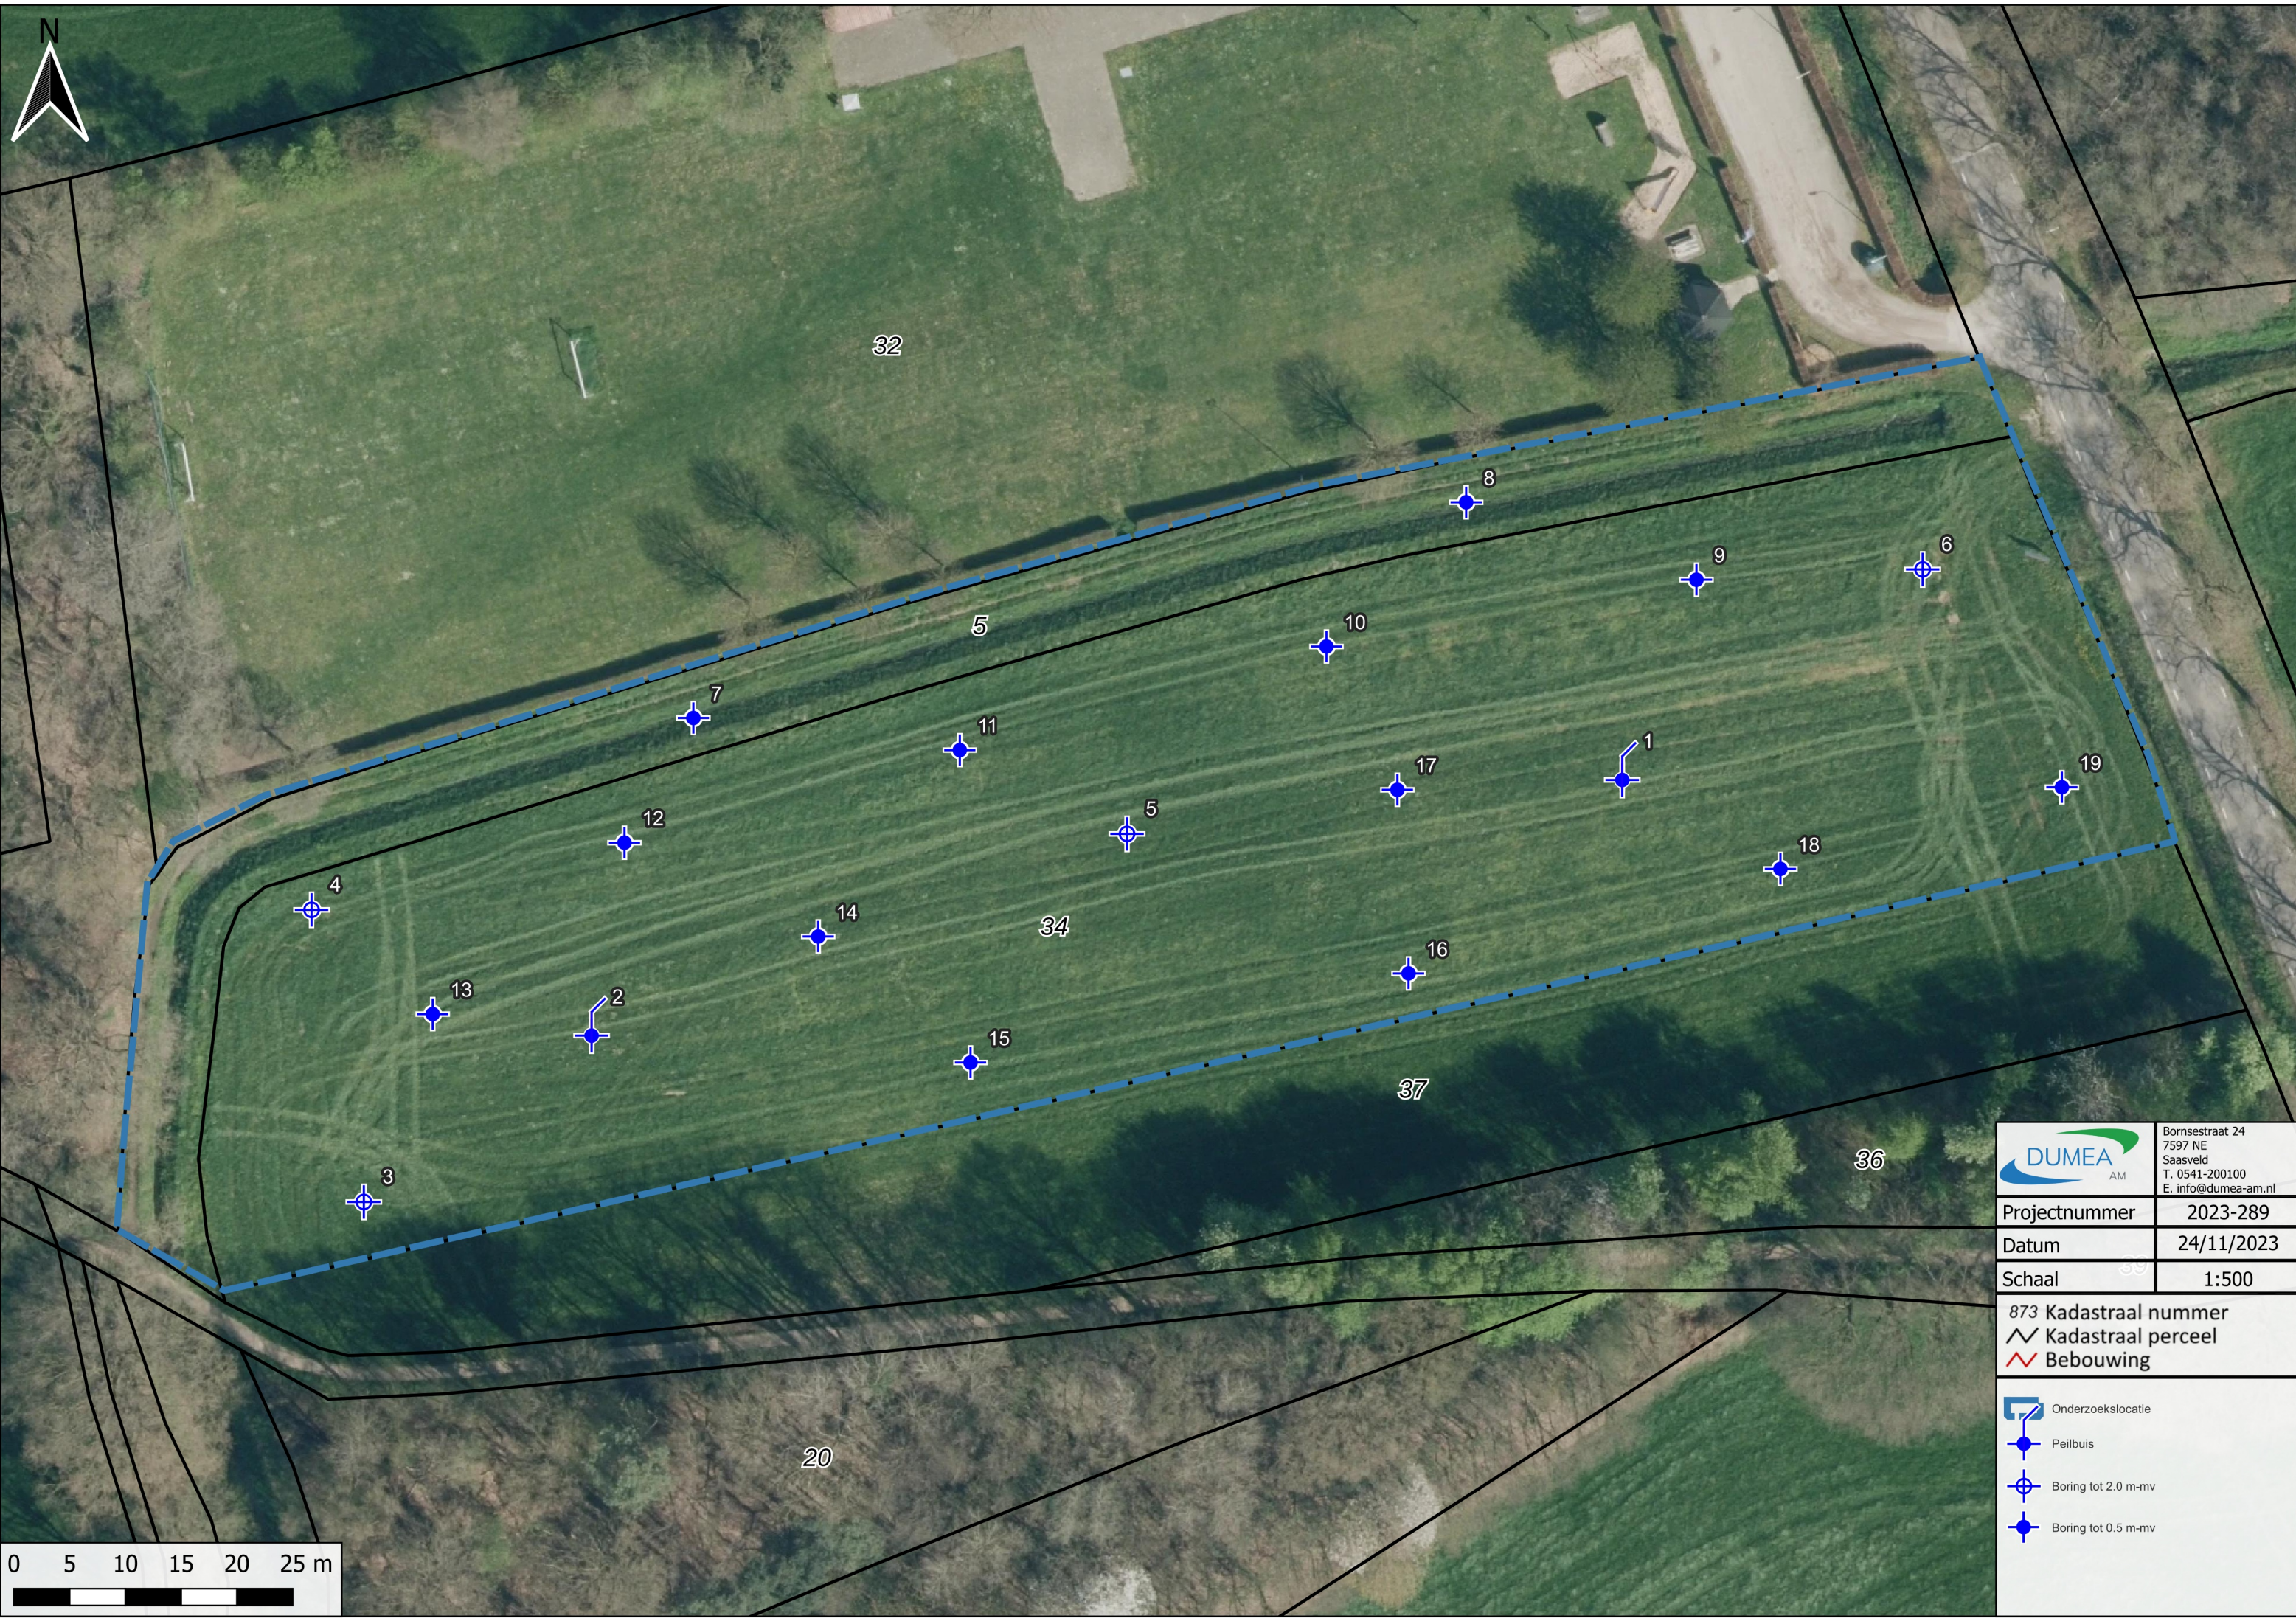


		Bornsestraat 24 7597 NE Saasveld T. 0541-200100 E. info@dumea-am.nl	
Projectnummer		2023-289	
Datum		24/11/2023	
Schaal		1:500	
873 Kadastraal nummer / Kadastraal perceel / Bebouwing			
 Onderzoekslocatie  Peilbuis  Boring tot 2.0 m-mv  Boring tot 0.5 m-mv			

BIJLAGE IV

Boorstaten


X: 241930,31
Y: 449690,75
Datum: 1-11-2023
GWS: 60

Boring: 1

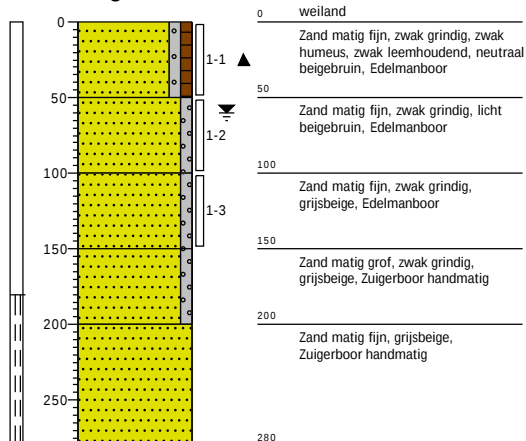


X: 241837,86
Y: 449667,83
Datum: 1-11-2023
GWS: 60

Boring: 2

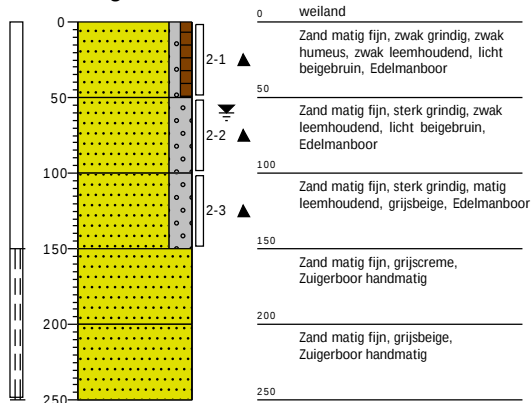


X: 241817,43
Y: 449652,92
Datum: 1-11-2023

Boring: 3

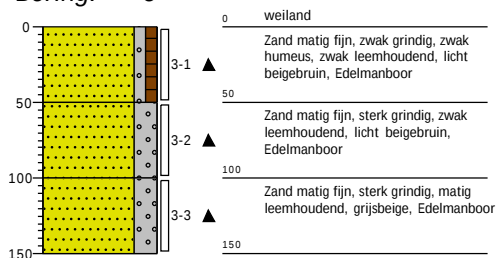


X: 241812,74
Y: 449679,11
Datum: 1-11-2023

Boring: 4

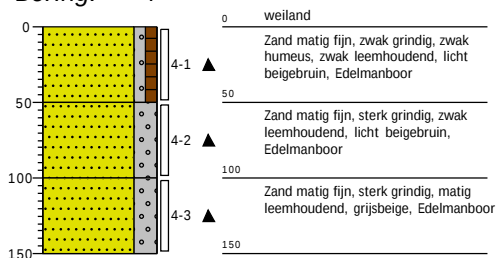


X: 241885,89
Y: 449685,92
Datum: 1-11-2023

Boring: 5

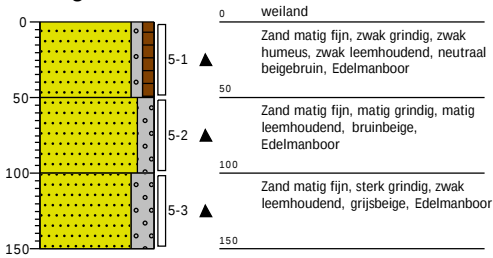


X: 241957,26
Y: 449709,63
Datum: 1-11-2023

Boring: 6

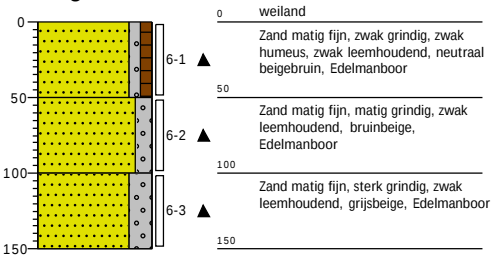


X: 241846,99
Y: 449696,31
Datum: 1-11-2023

Boring: 7

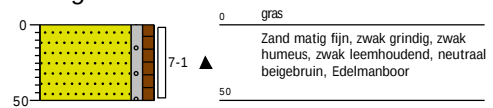


X: 241916,31
Y: 449715,65
Datum: 1-11-2023

Boring: 8

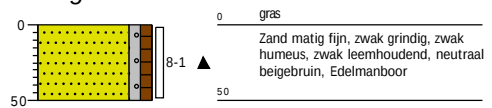


X: 241936,97
Y: 449708,71
Datum: 1-11-2023

Boring: 9

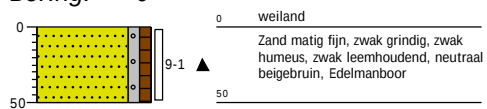


X: 241903,78
Y: 449702,72
Datum: 1-11-2023

Boring: 10

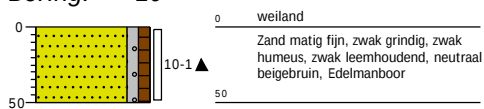


X: 241870,89
Y: 449693,43
Datum: 1-11-2023

Boring: 11

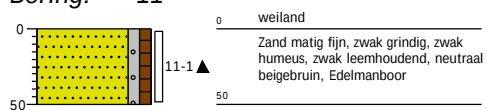


X: 241840,81
Y: 449685,13
Datum: 1-11-2023

Boring: 12

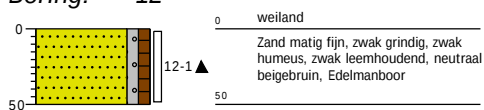


X: 241823,61
Y: 449669,76
Datum: 1-11-2023

Boring: 13

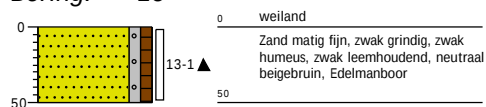


X: 241858,19
Y: 449676,72
Datum: 1-11-2023

Boring: 14

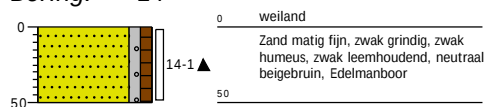


X: 241871,85
Y: 449665,42
Datum: 1-11-2023

Boring: 15

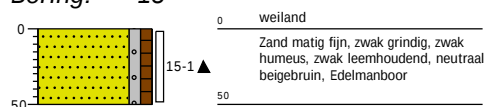

X: 241911,14
Y: 449673,41
Datum: 1-11-2023


Boring: 16

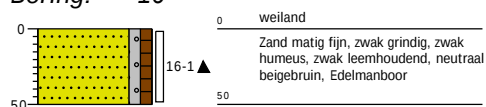




X: 241910,14
Y: 449689,87
Datum: 1-11-2023

Boring: 17

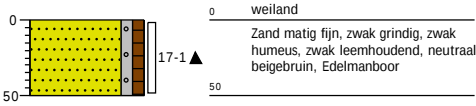


X: 241944,50
Y: 449682,78
Datum: 1-11-2023

Boring: 18

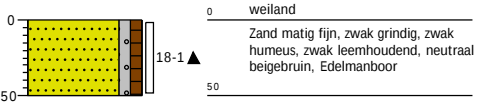


X: 241969,75
Y: 449690,10
Datum: 1-11-2023

Boring: 19

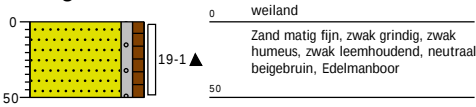


Legenda (conform NEN 5104)


grind

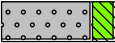


Grind, siltig

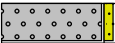


Grind, zwak zandig

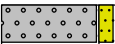

Grind, matig zandig

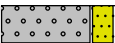

Grind, sterk zandig

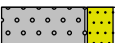

Grind, uiterst zandig

zand




Zand, kleiig



Zand, zwak siltig



Zand, matig siltig

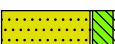

Zand, sterk siltig



Zand, uiterst siltig

veen



Veen, mineraalarm



Veen, zwak kleiig



Veen, sterk kleiig



Veen, zwak zandig



Veen, sterk zandig

klei



Klei, zwak siltig



Klei, matig siltig



Klei, sterk siltig



Klei, uiterst siltig



Klei, zwak zandig



Klei, matig zandig



Klei, sterk zandig

leem



Leem, zwak zandig



Leem, sterk zandig


overige toevoegingen



zwak humeus




matig humeus

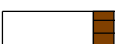


sterk humeus



zwak grindig

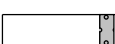

matig grindig

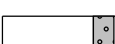

sterk grindig

geur



geen geur



zwakke geur



matige geur



sterke geur



uiterste geur

olie



geen olie-water reactie



zwakke olie-water reactie



matige olie-water reactie



sterke olie-water reactie



uiterste olie-water reactie

p.i.d.-waarde



>0



>1



>10



>100



>1000



>10000

monsters



geroerd monster



ongeroerd monster



volumering

overig



bijzonder bestanddeel



Gemiddeld hoogste grondwaterstand



grondwaterstand



Gemiddeld laagste grondwaterstand



slib



water

BIJLAGE V

Analysecertificaten en overschrijdingstabellen

AL-West B.V.

Dortmundstraat 16B, 7418 BH Deventer, the Netherlands
Tel. +31(0)570 788110
e-Mail: info@al-west.nl, www.al-west.nl



AGROLAB GROUP

Your labs. Your service.

Dumea AM
Bornsestraat 24
7597 NE SAASVELD

Datum 08.11.2023
Relatienr 35008640
Opdrachtnr. 1336455

ANALYSERAPPORT

Opdracht 1336455 Bodem / Eluaat

Opdrachtgever 35008640 Dumea AM
Uw referentie 2023-289 BJZ Meddoseweg Groenlo
Opdrachtacceptatie 01.11.23

Geachte heer, mevrouw,

Hierbij zenden wij u de resultaten van het door u aangevraagde laboratoriumonderzoek.

De analyses zijn, tenzij anders vermeld, uitgevoerd overeenkomstig onze erkenning voor de werkzaamheid "Analyse voor milieuhygiënisch bodemonderzoek" van het Besluit Bodemkwaliteit.

Dit rapport mag alleen in zijn geheel worden gereproduceerd. Eventuele bijlagen zijn onderdeel van het rapport.

Let op: alleen de algemene voorwaarden van AL-West gedeponeerd bij de KvK te Deventer, zijn van toepassing.

Indien u nog vragen heeft of aanvullende informatie wenst, verzoeken wij u om contact op te nemen met Klantenservice.

Wij vertrouwen erop u met de toegezonden informatie van dienst te zijn.

Met vriendelijke groet,

AL-West B.V. Dhr. Arjen van Geffen, Tel. +31/570788119
Klantenservice

Kamer van Koophandel
Nr. 08110898
VAT/BTW-ID-Nr.:
NL 811132559 B01

Directeur
ppa. Marc van Gelder
Dr. Paul Wimmer



Blad 1 van 4



AL-West B.V.

Dortmundstraat 16B, 7418 BH Deventer, the Netherlands
Tel. +31(0)570 788110
e-Mail: info@al-west.nl, www.al-west.nl



AGROLAB GROUP

Your labs. Your service.

Opdracht 1336455 Bodem / Eluaat

Monsternr.	Monstername	Monster beschrijving
492331	01.11.2023	BM1
492332	01.11.2023	BM2
492333	01.11.2023	BM3
492334	01.11.2023	OM1
492335	01.11.2023	OM2

Eenheid	492331 BM1	492332 BM2	492333 BM3	492334 OM1	492335 OM2
---------	---------------	---------------	---------------	---------------	---------------

Algemene monstervoorbehandeling

S	Voorbehandeling dmv breken (AS3000)	Ds	++	++	++	++	++
S	Voorbehandeling conform AS3000		++	++	++	++	++
S	Droge stof	%	84,0	83,8	83,8	84,5	80,5

Fracties (sedigraaf)

S Fractie < 2 µm	% Ds	5,8	6,0	7,3	2,5	1,1
------------------	------	-----	-----	-----	-----	-----

Klassiek Chemische Analyses

S Organische stof	% Ds	2,6	3,6	4,5	1,8	1,9
-------------------	------	-----	-----	-----	-----	-----

Voorbehandeling metalen analyse

S Koningswater ontsluiting		++	++	++	++	++
----------------------------	--	----	----	----	----	----

Metalen (AS3000)

S Barium (Ba)	mg/kg Ds	23	26	170	<20	<20
S Cadmium (Cd)	mg/kg Ds	0,26	0,26	0,58	<0,20	<0,20
S Kobalt (Co)	mg/kg Ds	4,6	4,8	13	4,1	<3,0
S Koper (Cu)	mg/kg Ds	9,2	9,6	10	<5,0	<5,0
S Kwik (Hg)	mg/kg Ds	<0,05	<0,05	<0,05	<0,05	<0,05
S Lood (Pb)	mg/kg Ds	12	16	18	<10	<10
S Molybdeen (Mo)	mg/kg Ds	<1,5	<1,5	1,6	<1,5	<1,5
S Nikkel (Ni)	mg/kg Ds	6,9	6,1	12	10	6,3
S Zink (Zn)	mg/kg Ds	33	34	53	20	<20

PAK (AS3000)

S Anthraceen	mg/kg Ds	<0,050	<0,050	<0,050	<0,050	<0,050
S Benzo(a)anthraceen	mg/kg Ds	<0,050	0,073	<0,050	<0,050	<0,050
S Benzo(a)Pyreen	mg/kg Ds	<0,050	<0,050	<0,050	<0,050	<0,050
S Benzo(ghi)peryleen	mg/kg Ds	<0,050	<0,050	<0,050	<0,050	<0,050
S Benzo(k)fluorantheen	mg/kg Ds	<0,050	<0,050	<0,050	<0,050	<0,050
S Chryseen	mg/kg Ds	<0,050	<0,050	<0,050	<0,050	<0,050
S Fenanthreen	mg/kg Ds	<0,050	<0,050	<0,050	<0,050	<0,050
S Fluorantheen	mg/kg Ds	<0,050	0,073	<0,050	<0,050	<0,050
S Indeno-(1,2,3-c,d)pyreen	mg/kg Ds	<0,050	<0,050	<0,050	<0,050	<0,050
S Naftaleen	mg/kg Ds	<0,050	<0,050	<0,050	<0,050	<0,050
S Som PAK (VROM) (Factor 0,7)	mg/kg Ds	0,35 ^{#)}	0,43 ^{#)}	0,35 ^{#)}	0,35 ^{#)}	0,35 ^{#)}

Minerale olie (AS3000/AS3200)

S Koolwaterstoffractie C10-C40	mg/kg Ds	<35	<35	<35	<35	<35
Koolwaterstoffractie C10-C12	mg/kg Ds	<3 ^{*)}	<3 ^{*)}	<3 ^{*)}	<3 ^{*)}	<3 ^{*)}

Parameters uitgevoerd door AL-West BV zijn geaccrediteerd volgens EN ISO/IEC 17025:2017. Alleen niet-geaccrediteerde en/of uitbestede parameters zijn gemarkeerd met het symbool " *) ".

Kamer van Koophandel
Nr. 08110898
VAT/BTW-ID-Nr.:
NL 811132559 B01

Directeur
ppa. Marc van Gelder
Dr. Paul Wimmer



Blad 2 van 4



AL-West B.V.

Dortmundstraat 16B, 7418 BH Deventer, the Netherlands
Tel. +31(0)570 788110
e-Mail: info@al-west.nl, www.al-west.nl



AGROLAB GROUP

Your labs. Your service.

Opdracht 1336455 Bodem / Eluaat

Eenheid		492331 BM1	492332 BM2	492333 BM3	492334 OM1	492335 OM2
Minerale olie (AS3000/AS3200)						
Koolwaterstof fractie C12-C16	mg/kg Ds	<3 *)	<3 *)	<3 *)	<3 *)	<3 *)
Koolwaterstof fractie C16-C20	mg/kg Ds	<4 *)	<4 *)	<4 *)	<4 *)	<4 *)
Koolwaterstof fractie C20-C24	mg/kg Ds	<5 *)	<5 *)	<5 *)	<5 *)	<5 *)
Koolwaterstof fractie C24-C28	mg/kg Ds	<5 *)	<5 *)	<5 *)	<5 *)	<5 *)
Koolwaterstof fractie C28-C32	mg/kg Ds	<5 *)	<5 *)	<5 *)	<5 *)	<5 *)
Koolwaterstof fractie C32-C36	mg/kg Ds	<5 *)	<5 *)	<5 *)	<5 *)	<5 *)
Koolwaterstof fractie C36-C40	mg/kg Ds	<5 *)	<5 *)	<5 *)	<5 *)	<5 *)
Polychloorbifenylen (AS3000)						
S PCB 28	mg/kg Ds	<0,0010	<0,0010	<0,0010	<0,0010	<0,0010
S PCB 52	mg/kg Ds	<0,0010	<0,0010	<0,0010	<0,0010	<0,0010
S PCB 101	mg/kg Ds	<0,0010	<0,0010	<0,0010	<0,0010	<0,0010
S PCB 118	mg/kg Ds	<0,0010	<0,0010	<0,0010	<0,0010	<0,0010
S PCB 138	mg/kg Ds	<0,0010	<0,0010	<0,0010	<0,0010	<0,0010
S PCB 153	mg/kg Ds	<0,0010	<0,0010	<0,0010	<0,0010	<0,0010
S PCB 180	mg/kg Ds	<0,0010	<0,0010	<0,0010	<0,0010	<0,0010
S Som PCB (7 Ballschmider) (Factor 0,7)	mg/kg Ds	0,0049 #)	0,0049 #)	0,0049 #)	0,0049 #)	0,0049 #)

*) Bij deze som zijn resultaten "<rapportagegrens" vermenigvuldigd met 0,7.

S) Erkend volgens AS SIKB 3000

Verklaring: "<" of n.a. betekent dat het gehalte van de parameter lager is dan de rapportagegrens.

de parameterspecifieke analytische meetonzekerheden en informatie over de berekeningsmethode zijn op verzoek verkrijgbaar, indien de gerapporteerde resultaten boven de parameterspecifieke rapportagegrens liggen. De minimale prestatiecriteria van de toegepaste methoden met betrekking tot de meetonzekerheid zijn in het algemeen gebaseerd op Richtlijn 2009/90/EG van de Europese Commissie.

Opmerking monster(s)

492331: BM1
492332: BM2
492333: BM3
492334: OM1
492335: OM2

Het analyseresultaat van PCB 138 is mogelijk overschat vanwege co-elutie met PCB 163

Opmerking monster(s)

492331: BM1
492332: BM2
492333: BM3
492334: OM1
492335: OM2

Het organische stof gehalte is gecorrigeerd met het lutum gehalte, indien geen lutum is bepaald dan is gecorrigeerd met een lutum gehalte van 5,4%.

Het organische stof gehalte is niet gecorrigeerd voor het vrij ijzer gehalte, tenzij dit bepaald is.

Begin van de analyses: 01.11.2023

Einde van de analyses: 08.11.2023

De resultaten hebben uitsluitend betrekking op de geanalyseerde monsters. Alle gegevens met betrekking tot de bemonstering (monsterbeschrijving, bemonstering en bemonsteringspunt...) zijn verstrekt door de opdrachtgever of monsternemer. Het laboratorium is niet verantwoordelijk voor de door de klant verstrekte informatie. Eventuele klantinformatie in dit testrapport valt niet onder de accreditatie van het laboratorium en kan de geldigheid van de testresultaten beïnvloeden.

AL-West B.V.

Dortmundstraat 16B, 7418 BH Deventer, the Netherlands
Tel. +31(0)570 788110
e-Mail: info@al-west.nl, www.al-west.nl

Opdracht 1336455 Bodem / Eluaat



AL-West B.V. Dhr. Arjen van Geffen, Tel. +31/570788119
Klantenservice

Toegepaste methoden

conform Protocollen AS 3000 : Organische stof Voorbehandeling conform AS3000 Barium (Ba) Cadmium (Cd) Kobalt (Co)
Koper (Cu) Kwik (Hg) Lood (Pb) Molybdeen (Mo) Nikkel (Ni) Zink (Zn) Koolwaterstoffractie C10-C40
Anthraceen Benzo(a)anthraceen Benzo(a)-Pyreen Benzo(ghi)perylene Benzo(k)fluorantheen
Chryseen Fenanthreen Fluorantheen Indeno-(1,2,3-c,d)pyreen Naftaleen
Som PAK (VROM) (Factor 0,7) PCB 28 PCB 52 PCB 101 PCB 118 PCB 138 PCB 153 PCB 180
Som PCB (7 Ballschmitter) (Factor 0,7)

conform NEN-EN12880; AS3000, AS3200; NEN-EN15934 : Droge stof

eigen methode *): Koolwaterstoffractie C10-C12 Koolwaterstoffractie C12-C16 Koolwaterstoffractie C16-C20
Koolwaterstoffractie C20-C24 Koolwaterstoffractie C24-C28 Koolwaterstoffractie C28-C32
Koolwaterstoffractie C32-C36 Koolwaterstoffractie C36-C40

Protocollen AS 3000 / Protocollen AS 3200 : Koningswater ontsluiting Voorbehandeling dmv breken (AS3000) Fractie < 2 µm


Parameters uitgevoerd door AL-West BV zijn geaccrediteerd volgens EN ISO/IEC 17025:2017. Alleen niet-geaccrediteerde en/of uitbestede parameters zijn gemarkeerd met het symbool " *) ".

AL-West B.V.

Dortmundstraat 16B, 7418 BH Deventer, the Netherlands
Tel. +31(0)570 788110
e-Mail: info@al-west.nl, www.al-west.nl

CHROMATOGRAM for Order No. 1336455, Analysis No. 492331, created at 07.11.2023 09:52:02

Monster beschrijving: BM1

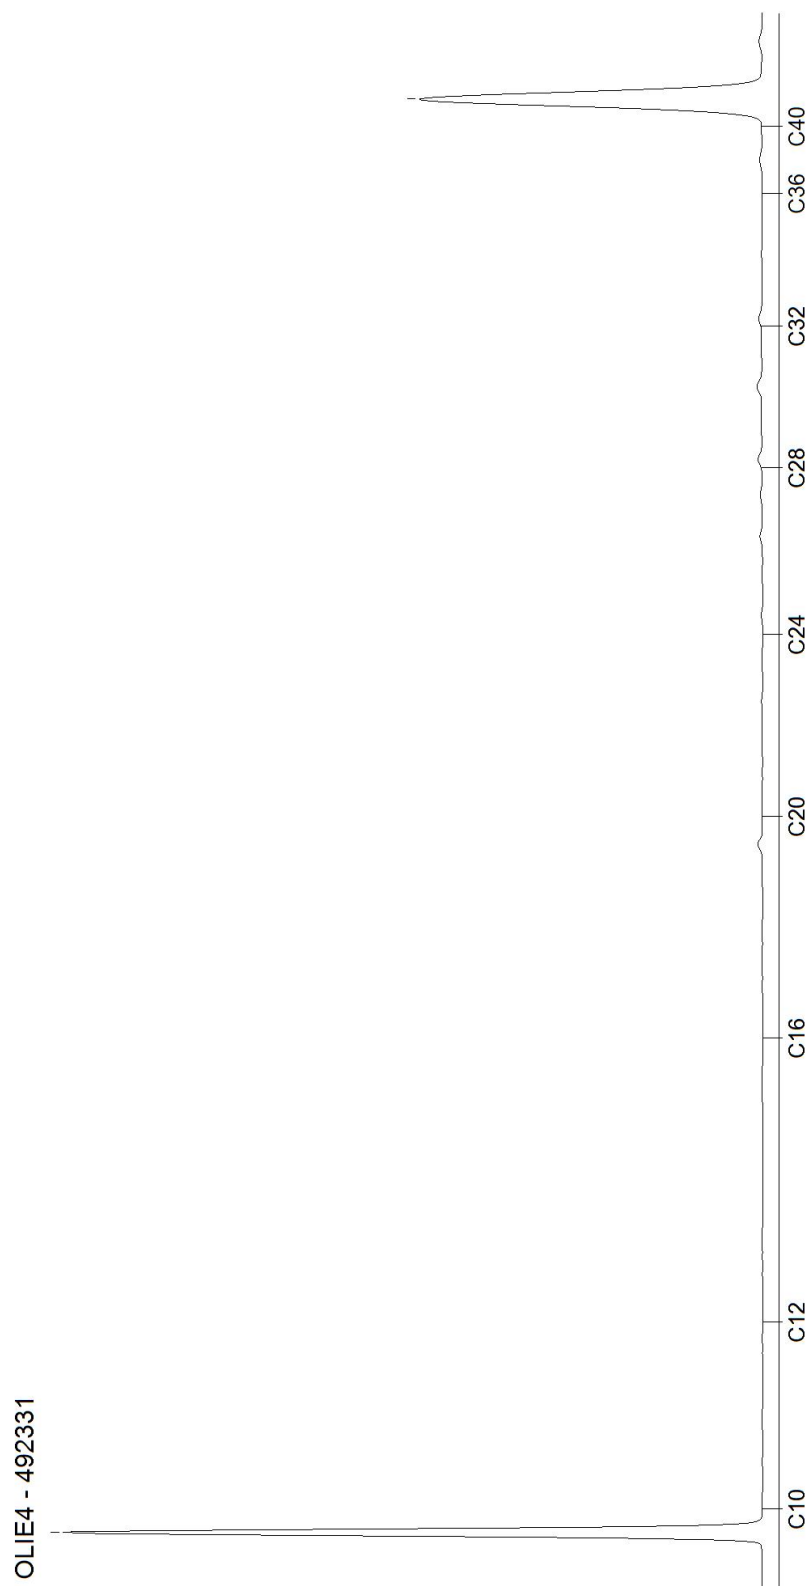


AL-West B.V.

Dortmundstraat 16B, 7418 BH Deventer, the Netherlands
Tel. +31(0)570 788110
e-Mail: info@al-west.nl, www.al-west.nl

CHROMATOGRAM for Order No. 1336455, Analysis No. 492332, created at 07.11.2023 11:35:35

Monster beschrijving: BM2

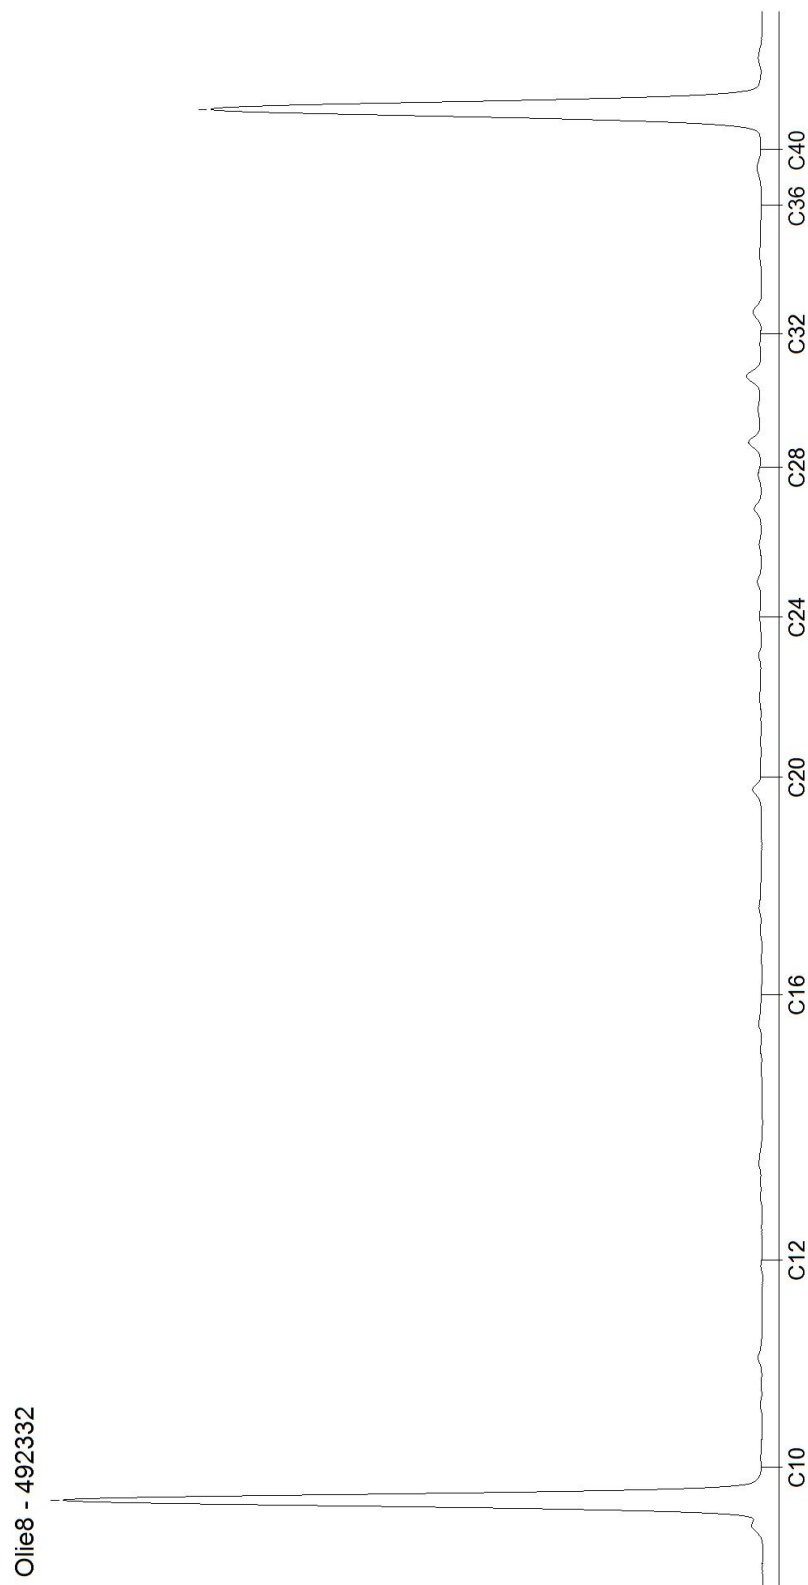


Blad 2 van 5

AL-West B.V.

Dortmundstraat 16B, 7418 BH Deventer, the Netherlands
Tel. +31(0)570 788110
e-Mail: info@al-west.nl, www.al-west.nl

CHROMATOGRAM for Order No. 1336455, Analysis No. 492333, created at 07.11.2023 08:49:48

Monster beschrijving: BM3

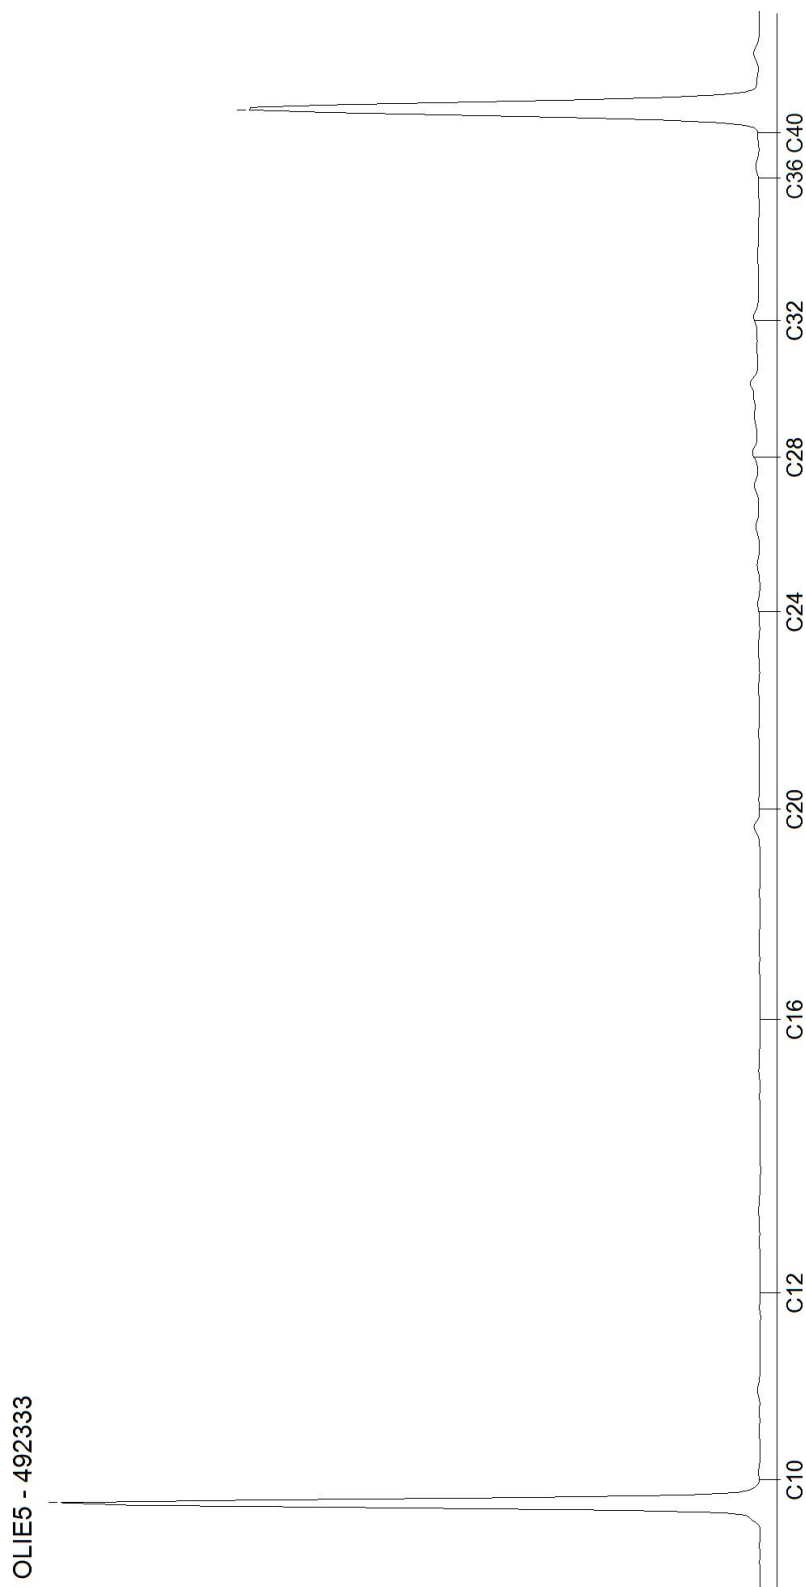


Blad 3 van 5

AL-West B.V.

Dortmundstraat 16B, 7418 BH Deventer, the Netherlands
Tel. +31(0)570 788110
e-Mail: info@al-west.nl, www.al-west.nl

CHROMATOGRAM for Order No. 1336455, Analysis No. 492334, created at 07.11.2023 10:34:49

Monster beschrijving: OM1

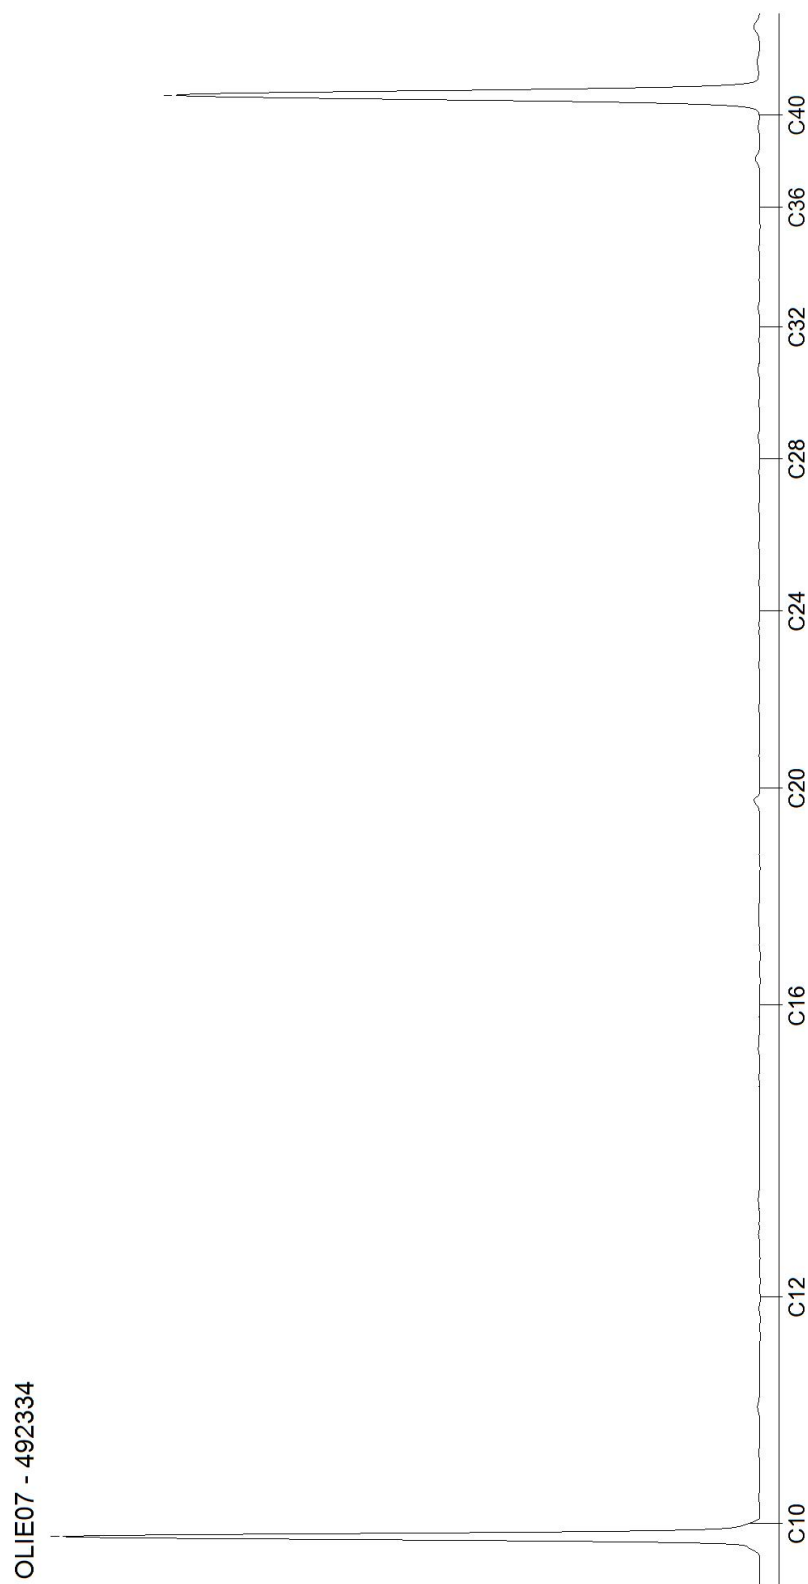


Blad 4 van 5

AL-West B.V.

Dortmundstraat 16B, 7418 BH Deventer, the Netherlands
Tel. +31(0)570 788110
e-Mail: info@al-west.nl, www.al-west.nl

CHROMATOGRAM for Order No. 1336455, Analysis No. 492335, created at 07.11.2023 10:34:49

Monster beschrijving: OM2

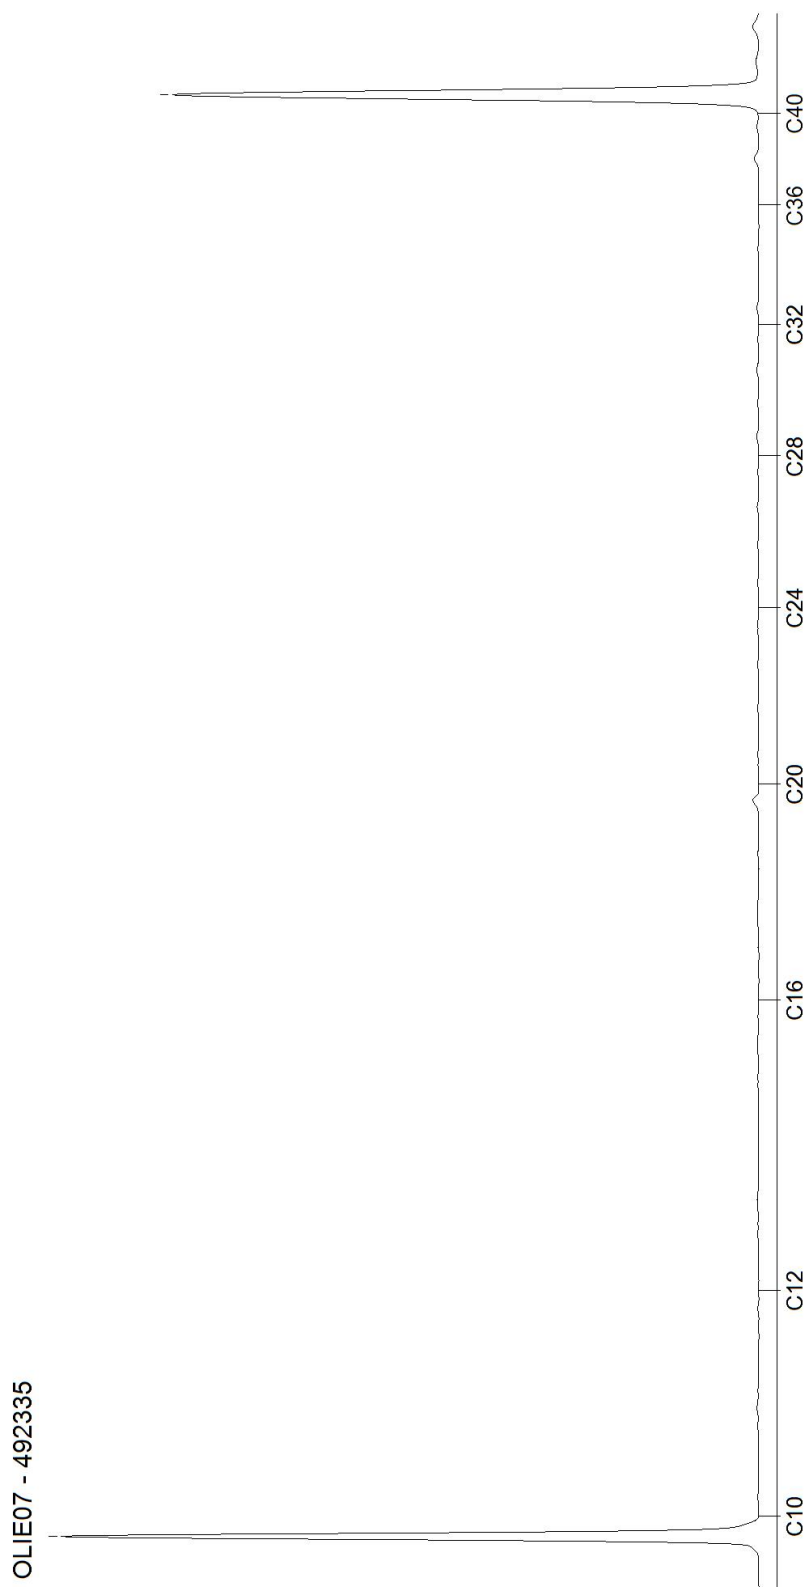

Blad 5 van 5

AL-West B.V.

Dortmundstraat 16B, 7418 BH Deventer, the Netherlands
Tel. +31(0)570 788110
e-Mail: info@al-west.nl, www.al-west.nl



AGROLAB GROUP

Your labs. Your service.

Dumea AM
Bornsestraat 24
7597 NE SAASVELD

Datum 15.11.2023
Relatienr 35008640
Opdrachtnr. 1340290

ANALYSERAPPORT

Opdracht 1340290 Water

Opdrachtgever 35008640 Dumea AM
Uw referentie 2023-289 BJZ Meddoseweg Groenlo
Opdrachtacceptatie 10.11.23

Geachte heer, mevrouw,

Hierbij zenden wij u de resultaten van het door u aangevraagde laboratoriumonderzoek.

De analyses zijn, tenzij anders vermeld, uitgevoerd overeenkomstig onze erkenning voor de werkzaamheid "Analyse voor milieuhygiënisch bodemonderzoek" van het Besluit Bodemkwaliteit.

Dit rapport mag alleen in zijn geheel worden gereproduceerd. Eventuele bijlagen zijn onderdeel van het rapport.

Let op: alleen de algemene voorwaarden van AL-West gedeponeerd bij de KvK te Deventer, zijn van toepassing.

Indien u nog vragen heeft of aanvullende informatie wenst, verzoeken wij u om contact op te nemen met Klantenservice.

Wij vertrouwen erop u met de toegezonden informatie van dienst te zijn.

Met vriendelijke groet,

AL-West B.V. Dhr. Arjen van Geffen, Tel. +31/570788119
Klantenservice

Kamer van Koophandel
Nr. 08110898
VAT/BTW-ID-Nr.:
NL 811132559 B01

Directeur
ppa. Marc van Gelder
Dr. Paul Wimmer



Blad 1 van 4



AL-West B.V.

Dortmundstraat 16B, 7418 BH Deventer, the Netherlands
Tel. +31(0)570 788110
e-Mail: info@al-west.nl, www.al-west.nl



AGROLAB GROUP

Your labs. Your service.

Opdracht 1340290 Water

Monsternr.	Monster beschrijving	Monstername	Monsternamepunt
512322	Pb1wm1	10.11.2023	
512323	Pb2	10.11.2023	

Eenheid

512322

512323

Pb1wm1

Pb2

Metalen (AS3000)

S Barium (Ba)	µg/l	25	<20
S Cadmium (Cd)	µg/l	<0,20	<0,20
S Kobalt (Co)	µg/l	<2,0	<2,0
S Koper (Cu)	µg/l	<2,0	<2,0
S Kwik (Hg)	µg/l	<0,050	<0,050
S Lood (Pb)	µg/l	<2,0	<2,0
S Molybdeen (Mo)	µg/l	3,2	4,0
S Nikkel (Ni)	µg/l	6,4	<3,0
S Zink (Zn)	µg/l	<10	<10

Aromaten (AS3000)

S Benzeen	µg/l	<0,20	<0,20
S Toluene	µg/l	<0,20	<0,20
S Ethylbenzeen	µg/l	<0,20	<0,20
S m,p-Xyleen	µg/l	<0,20	<0,20
S ortho-Xyleen	µg/l	<0,10	<0,10
S Som Xylenen (Factor 0,7)	µg/l	0,21 #)	0,21 #)
S Naftaleen	µg/l	<0,020	<0,020
S Styreen	µg/l	<0,20	<0,20

Chloorhoudende koolwaterstoffen (AS3000)

S Dichloormethaan	µg/l	<0,20	<0,20
S Trichloormethaan (Chloroform)	µg/l	<0,20	<0,20
S Tetrachloormethaan (Tetra)	µg/l	<0,10	<0,10
S 1,1-Dichloorethaan	µg/l	<0,20	<0,20
S 1,2-Dichloorethaan	µg/l	<0,20	<0,20
S 1,1,1-Trichloorethaan	µg/l	<0,10	<0,10
S 1,1,2-Trichloorethaan	µg/l	<0,10	<0,10
S Vinylchloride	µg/l	<0,20	<0,20
S 1,1-Dichlooretheen	µg/l	<0,10	<0,10
S Cis-1,2-Dichlooretheen	µg/l	<0,10	<0,10
S trans-1,2-Dichlooretheen	µg/l	<0,10	<0,10
S Som cis/trans-1,2-Dichlooretheen (Factor 0,7)	µg/l	0,14 #)	0,14 #)
S Som Dichlooretheen (Factor 0,7)	µg/l	0,21 #)	0,21 #)
S Trichlooretheen (Tri)	µg/l	<0,20	<0,20
S Tetrachlooretheen (Per)	µg/l	<0,10	<0,10

Parameters uitgevoerd door AL-West BV zijn geaccrediteerd volgens EN ISO/IEC 17025:2017. Alleen niet-geaccrediteerde en/of uitbestede parameters zijn gemarkeerd met het symbool ") ".

Kamer van Koophandel
Nr. 08110898
VAT/BTW-ID-Nr.:
NL 811132559 B01

Directeur
ppa. Marc van Gelder
Dr. Paul Wimmer



Blad 2 van 4



AL-West B.V.

Dortmundstraat 16B, 7418 BH Deventer, the Netherlands
Tel. +31(0)570 788110
e-Mail: info@al-west.nl, www.al-west.nl



AGROLAB GROUP

Your labs. Your service.

Opdracht 1340290 Water

Eenheid

512322
Pb1wm1

512323
Pb2

Chloorhoudende koolwaterstoffen (AS3000)

S 1,1-Dichloorpropaan	µg/l	<0,20	<0,20
S 1,2-Dichloorpropaan	µg/l	<0,20	<0,20
S 1,3-Dichloorpropaan	µg/l	<0,20	<0,20
S Som Dichloorpropanen (Factor 0,7)	µg/l	0,42 #)	0,42 #)

Broomhoudende koolwaterstoffen

S Tribroommethaan (bromoform)	µg/l	<0,20	<0,20
-------------------------------	------	-------	-------

Minerale olie (AS3000)

S Koolwaterstoffractie C10-C40	µg/l	<50	<50
Koolwaterstoffractie C10-C12	µg/l	<10 *)	<10 *)
Koolwaterstoffractie C12-C16	µg/l	<10 *)	<10 *)
Koolwaterstoffractie C16-C20	µg/l	<5,0 *)	<5,0 *)
Koolwaterstoffractie C20-C24	µg/l	<5,0 *)	<5,0 *)
Koolwaterstoffractie C24-C28	µg/l	<5,0 *)	<5,0 *)
Koolwaterstoffractie C28-C32	µg/l	<5,0 *)	<5,0 *)
Koolwaterstoffractie C32-C36	µg/l	<5,0 *)	<5,0 *)
Koolwaterstoffractie C36-C40	µg/l	<5,0 *)	<5,0 *)

#) Bij deze som zijn resultaten "<rapportagegrens" vermenigvuldigd met 0,7.

S) Erkend volgens AS SIKB 3000

Verklaring: "<" of n.a. betekent dat het gehalte van de parameter lager is dan de rapportagegrens.

de parameterspecifieke analytische meetonzekerheden en informatie over de berekeningsmethode zijn op verzoek verkrijgbaar, indien de gerapporteerde resultaten boven de parameterspecifieke rapportagegrens liggen. De minimale prestatiecriteria van de toegepaste methoden met betrekking tot de meetonzekerheid zijn in het algemeen gebaseerd op Richtlijn 2009/90/EG van de Europese Commissie.

Begin van de analyses: 10.11.2023

Einde van de analyses: 14.11.2023

De resultaten hebben uitsluitend betrekking op de geanalyseerde monsters. Alle gegevens met betrekking tot de bemonstering (monsterbeschrijving, bemonstering en bemonsteringspunt...) zijn verstrekt door de opdrachtgever of monsternemer. Het laboratorium is niet verantwoordelijk voor de door de klant verstrekte informatie. Eventuele klantinformatie in dit testrapport valt niet onder de accreditatie van het laboratorium en kan de geldigheid van de testresultaten beïnvloeden.

AL-West B.V. Dhr. Arjen van Geffen, Tel. +31/570788119
Klantservice

Kamer van Koophandel
Nr. 08110898
VAT/BTW-ID-Nr.:
NL 811132559 B01

Directeur
ppa. Marc van Gelder
Dr. Paul Wimmer



Blad 3 van 4



AL-West B.V.

Dortmundstraat 16B, 7418 BH Deventer, the Netherlands
Tel. +31(0)570 788110
e-Mail: info@al-west.nl, www.al-west.nl



Opdracht 1340290 Water

Toegepaste methoden

eigen methode *) : Koolwaterstoffractie C10-C12 Koolwaterstoffractie C12-C16 Koolwaterstoffractie C16-C20
Koolwaterstoffractie C20-C24 Koolwaterstoffractie C24-C28 Koolwaterstoffractie C28-C32
Koolwaterstoffractie C32-C36 Koolwaterstoffractie C36-C40

Protocollen AS 3100 : Barium (Ba) Cadmium (Cd) Kobalt (Co) Koper (Cu) Kwik (Hg) Lood (Pb) Molybdeen (Mo) Nikkel (Ni)
Zink (Zn) Dichloormethaan Tribroommethaan (bromofom) Benzeen Trichloormethaan (Chloroform)
Tetrachloormethaan (Tetra) Tolueen Ethylbenzeen 1,1-Dichloorethaan m,p-Xyleen ortho-Xyleen
1,2-Dichloorethaan Som Xylenen (Factor 0,7) Naftaleen Styreen 1,1,1-Trichloorethaan 1,1,2-Trichloorethaan
Vinylchloride 1,1-Dichlooretheen Cis-1,2-Dichlooretheen trans-1,2-Dichlooretheen
Som cis/trans-1,2-Dichlooretheen (Factor 0,7) Som Dichlooretheen (Factor 0,7) Trichlooretheen (Tri)
Tetrachlooretheen (Per) 1,1-Dichloorpropaan 1,2-Dichloorpropaan 1,3-Dichloorpropaan
Som Dichloorpropanen (Factor 0,7) Koolwaterstoffractie C10-C40

Parameters uitgevoerd door AL-West BV zijn geaccrediteerd volgens EN ISO/IEC 17025:2017. Alleen niet-geaccrediteerde en/of uitbestede parameters zijn gemarkeerd met het symbool " * " .

Kamer van Koophandel
Nr. 08110898
VAT/BTW-ID-Nr.:
NL 811132559 B01

Directeur
ppa. Marc van Gelder
Dr. Paul Wimmer



Blad 4 van 4




AL-West B.V.

Dortmundstraat 16B, 7418 BH Deventer, the Netherlands
Tel. +31(0)570 788110
e-Mail: info@al-west.nl, www.al-west.nl

CHROMATOGRAM for Order No. 1340290, Analysis No. 512322, created at 14.11.2023 07:17:22

Monster beschrijving: Pb1wm1

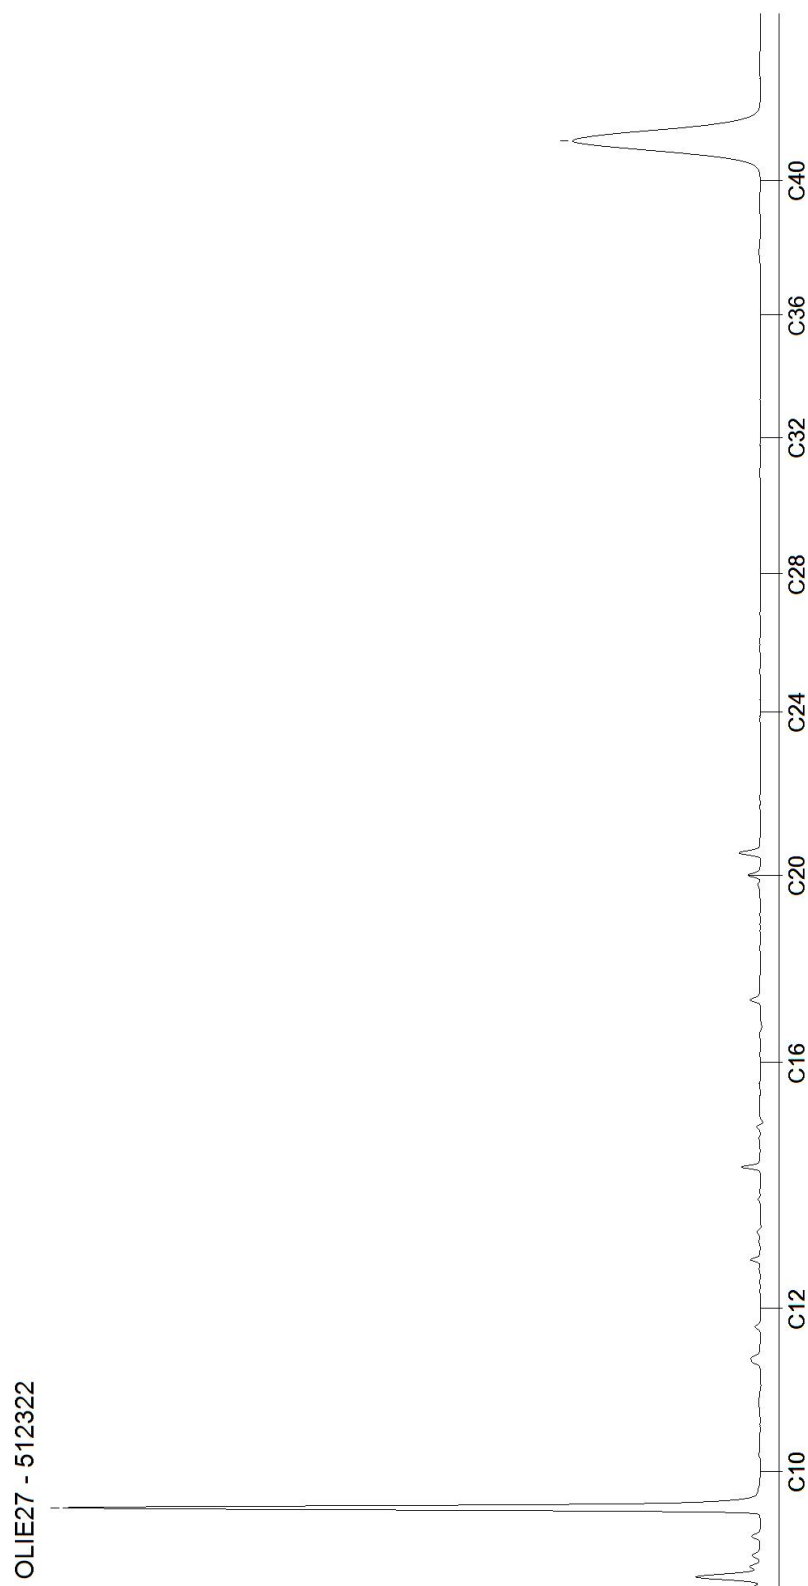


AL-West B.V.

Dortmundstraat 16B, 7418 BH Deventer, the Netherlands
Tel. +31(0)570 788110
e-Mail: info@al-west.nl, www.al-west.nl

CHROMATOGRAM for Order No. 1340290, Analysis No. 512323, created at 14.11.2023 06:56:20

Monster beschrijving: Pb2

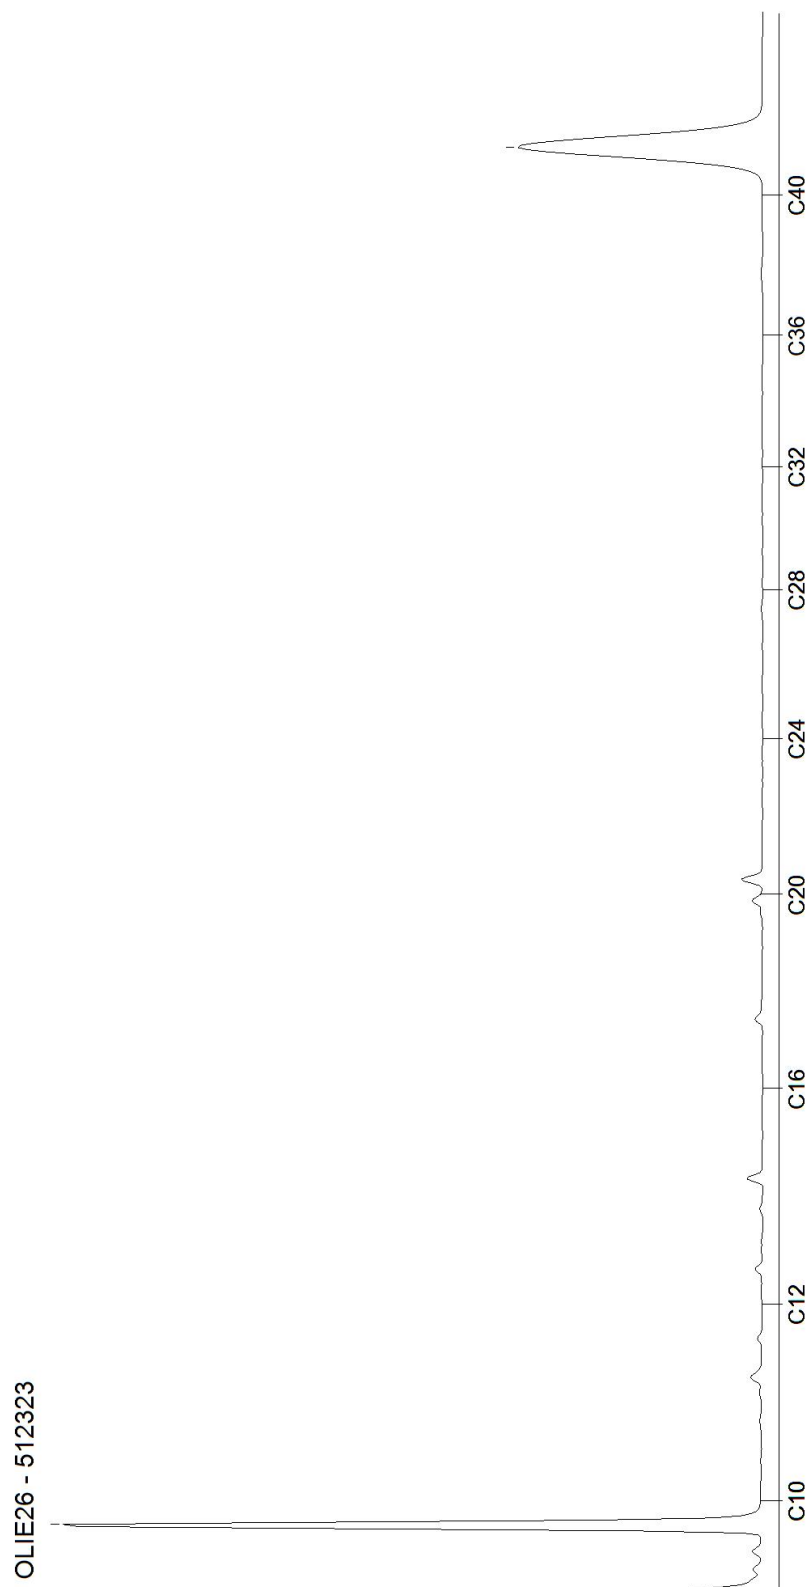

Blad 2 van 2

Tabel 1: Gemeten gehalten in grond met beoordeling conform de Wet Bodembescherming

Grondmonster		BM1			BM2			BM3		
Certificaatcode		1336455			1336455			1336455		
Boring(en)		12, 13, 14, 15, 2, 3, 4, 7			10, 11, 16, 17, 5, 8			1, 18, 19, 6, 9		
Traject (m -mv)		0,00 - 0,50			0,00 - 0,50			0,00 - 0,50		
Humus	% ds	2,60			3,60			4,50		
Lutum	% ds	5,80			6,00			7,30		
Datum van toetsing		9-11-2023			9-11-2023			9-11-2023		
Monsterconclusie		Voldoet aan Achtergrondwaarde			Voldoet aan Achtergrondwaarde			Overschrijding Achtergrondwaarde		
Monstermelding 1										
Monstermelding 2										
Monstermelding 3										
		Meetw	GSSD	Index	Meetw	GSSD	Index	Meetw	GSSD	Index
GECHLOREERDE KOOLWATERSTOFFEN										
PCB (som 7)	mg/kg ds	0,0049	<0,0188	-0	0,0049	<0,0136	-0,01	0,0049	<0,0109	-0,01
PCB 28	mg/kg ds	<0,001	<0,003		<0,001	<0,002		<0,001	<0,002	
PCB 52	mg/kg ds	<0,001	<0,003		<0,001	<0,002		<0,001	<0,002	
PCB 101	mg/kg ds	<0,001	<0,003		<0,001	<0,002		<0,001	<0,002	
PCB 118	mg/kg ds	<0,001	<0,003		<0,001	<0,002		<0,001	<0,002	
PCB 138	mg/kg ds	<0,001	<0,003		<0,001	<0,002		<0,001	<0,002	
PCB 153	mg/kg ds	<0,001	<0,003		<0,001	<0,002		<0,001	<0,002	
PCB 180	mg/kg ds	<0,001	<0,003		<0,001	<0,002		<0,001	<0,002	
METALEN										
Kobalt	mg/kg ds	4,6	11,4	-0,02	4,8	11,7	-0,02	13	29	0,08
Nikkel	mg/kg ds	6,9	15,3	-0,3	6,1	13,3	-0,33	12	24	-0,16
Koper	mg/kg ds	9,2	16,5	-0,16	9,6	16,6	-0,16	10	16	-0,16
Zink	mg/kg ds	33	65	-0,13	34	65	-0,13	53	94	-0,08
Molybdeen	mg/kg ds	<1,5	<1,1	-0	<1,5	<1,1	-0	1,6	1,6	0
Cadmium	mg/kg ds	0,26	0,41	-0,02	0,26	0,39	-0,02	0,58	0,83	0,02
Barium	mg/kg ds	23	60 ⁽⁶⁾		26	67 ⁽⁶⁾		170	396 ⁽⁶⁾	
Kwik	mg/kg ds	<0,05	<0,05	-0	<0,05	<0,05	-0	<0,05	<0,05	-0
Lood	mg/kg ds	12	17	-0,07	16	23	-0,06	18	25	-0,05
OVERIG										
Droge stof	%	84	84 ⁽⁶⁾		83,8	83,8 ⁽⁶⁾		83,8	83,8 ⁽⁶⁾	
Lutum	%	5,8			6			7,3		
Organische stof (humus)	% ds	2,6			3,6			4,5		
OVERIGE (ORGANISCHE) VERBINDINGEN										
Minerale olie C10 - C12	mg/kg ds	<3	8 ⁽⁶⁾		<3	6 ⁽⁶⁾		<3	5 ⁽⁶⁾	
Minerale olie C10 - C40	mg/kg ds	<35	<94	-0,02	<35	<68	-0,03	<35	<54	-0,03
Minerale olie C12 - C16	mg/kg ds	<3	8 ⁽⁶⁾		<3	6 ⁽⁶⁾		<3	5 ⁽⁶⁾	
Minerale olie C16 - C20	mg/kg ds	<4	11 ⁽⁶⁾		<4	8 ⁽⁶⁾		<4	6 ⁽⁶⁾	
Minerale olie C20 - C24	mg/kg ds	<5	13 ⁽⁶⁾		<5	10 ⁽⁶⁾		<5	8 ⁽⁶⁾	
Minerale olie C24 - C28	mg/kg ds	<5	13 ⁽⁶⁾		<5	10 ⁽⁶⁾		<5	8 ⁽⁶⁾	
Minerale olie C28 - C32	mg/kg ds	<5	13 ⁽⁶⁾		<5	10 ⁽⁶⁾		<5	8 ⁽⁶⁾	
Minerale olie C32 - C36	mg/kg ds	<5	13 ⁽⁶⁾		<5	10 ⁽⁶⁾		<5	8 ⁽⁶⁾	
Minerale olie C36 - C40	mg/kg ds	<5	13 ⁽⁶⁾		<5	10 ⁽⁶⁾		<5	8 ⁽⁶⁾	
PAK										
Naftaleen	mg/kg ds	<0,05	<0,04		<0,05	<0,04		<0,05	<0,04	
Anthraceen	mg/kg ds	<0,05	<0,04		<0,05	<0,04		<0,05	<0,04	
Fenanthreen	mg/kg ds	<0,05	<0,04		<0,05	<0,04		<0,05	<0,04	
Fluorantheen	mg/kg ds	<0,05	<0,04		0,073	0,073		<0,05	<0,04	
Chryseen	mg/kg ds	<0,05	<0,04		<0,05	<0,04		<0,05	<0,04	
Benzo(a)anthraceen	mg/kg ds	<0,05	<0,04		0,073	0,073		<0,05	<0,04	
Benzo(a)pyreen	mg/kg ds	<0,05	<0,04		<0,05	<0,04		<0,05	<0,04	
Benzo(k)fluorantheen	mg/kg ds	<0,05	<0,04		<0,05	<0,04		<0,05	<0,04	
Indeno(1,2,3-c,d)pyreen	mg/kg ds	<0,05	<0,04		<0,05	<0,04		<0,05	<0,04	
Benzo(g,h,i)peryleen	mg/kg ds	<0,05	<0,04		<0,05	<0,04		<0,05	<0,04	
PAK 10 VROM	mg/kg ds	0,35	<0,35	-0,03	0,43	0,43	-0,03	0,35	<0,35	-0,03

Tabel 2: Gemeten gehalten in grond met beoordeling conform de Wet Bodembescherming

Grondmonster		OM1			OM2		
Certificaatcode		1336455			1336455		
Boring(en)		2, 2, 3, 3, 4, 4			1, 1, 5, 5, 6, 6		
Traject (m -mv)		0,50 - 1,50			0,50 - 1,50		
Humus	% ds	1,80			1,90		
Lutum	% ds	2,50			1,10		
Datum van toetsing		9-11-2023			9-11-2023		
Monsterconclusie		Voldoet aan Achtergrondwaarde			Voldoet aan Achtergrondwaarde		
Monstermelding 1							
Monstermelding 2							
Monstermelding 3							
		Meetw	GSSD	Index	Meetw	GSSD	Index
GECHLOREERDE KOOLWATERSTOFFEN							
PCB (som 7)	mg/kg ds	0,0049	<0,0245	0	0,0049	<0,0245	0
PCB 28	mg/kg ds	<0,001	<0,004		<0,001	<0,004	
PCB 52	mg/kg ds	<0,001	<0,004		<0,001	<0,004	
PCB 101	mg/kg ds	<0,001	<0,004		<0,001	<0,004	
PCB 118	mg/kg ds	<0,001	<0,004		<0,001	<0,004	
PCB 138	mg/kg ds	<0,001	<0,004		<0,001	<0,004	
PCB 153	mg/kg ds	<0,001	<0,004		<0,001	<0,004	
PCB 180	mg/kg ds	<0,001	<0,004		<0,001	<0,004	
METALEN							
Kobalt	mg/kg ds	4,1	13,7	-0,01	<3	<7	-0,04
Nikkel	mg/kg ds	10	28	-0,11	6,3	18,4	-0,26
Koper	mg/kg ds	<5	<7	-0,22	<5	<7	-0,22
Zink	mg/kg ds	20	46	-0,16	<20	<33	-0,18
Molybdeen	mg/kg ds	<1,5	<1,1	-0	<1,5	<1,1	-0
Cadmium	mg/kg ds	<0,2	<0,2	-0,03	<0,2	<0,2	-0,03
Barium	mg/kg ds	<20	<51 ⁽⁶⁾		<20	<54 ⁽⁶⁾	
Kwik	mg/kg ds	<0,05	<0,05	-0	<0,05	<0,05	-0
Lood	mg/kg ds	<10	<11	-0,08	<10	<11	-0,08
OVERIG							
Droge stof	%	84,5	84,5 ⁽⁶⁾		80,5	80,5 ⁽⁶⁾	
Lutum	%	2,5			1,1		
Organische stof (humus)	% ds	1,8			1,9		
OVERIGE (ORGANISCHE) VERBINDINGEN							
Minerale olie C10 - C12	mg/kg ds	<3	11 ⁽⁶⁾		<3	11 ⁽⁶⁾	
Minerale olie C10 - C40	mg/kg ds	<35	<123	-0,01	<35	<123	-0,01
Minerale olie C12 - C16	mg/kg ds	<3	11 ⁽⁶⁾		<3	11 ⁽⁶⁾	
Minerale olie C16 - C20	mg/kg ds	<4	14 ⁽⁶⁾		<4	14 ⁽⁶⁾	
Minerale olie C20 - C24	mg/kg ds	<5	18 ⁽⁶⁾		<5	18 ⁽⁶⁾	
Minerale olie C24 - C28	mg/kg ds	<5	18 ⁽⁶⁾		<5	18 ⁽⁶⁾	
Minerale olie C28 - C32	mg/kg ds	<5	18 ⁽⁶⁾		<5	18 ⁽⁶⁾	
Minerale olie C32 - C36	mg/kg ds	<5	18 ⁽⁶⁾		<5	18 ⁽⁶⁾	
Minerale olie C36 - C40	mg/kg ds	<5	18 ⁽⁶⁾		<5	18 ⁽⁶⁾	
PAK							
Naftaleen	mg/kg ds	<0,05	<0,04		<0,05	<0,04	
Anthraceen	mg/kg ds	<0,05	<0,04		<0,05	<0,04	
Fenanthreen	mg/kg ds	<0,05	<0,04		<0,05	<0,04	
Fluorantheen	mg/kg ds	<0,05	<0,04		<0,05	<0,04	
Chryseen	mg/kg ds	<0,05	<0,04		<0,05	<0,04	
Benzo(a)anthraceen	mg/kg ds	<0,05	<0,04		<0,05	<0,04	
Benzo(a)pyreen	mg/kg ds	<0,05	<0,04		<0,05	<0,04	
Benzo(k)fluorantheen	mg/kg ds	<0,05	<0,04		<0,05	<0,04	
Indeno-(1,2,3-c,d)pyreen	mg/kg ds	<0,05	<0,04		<0,05	<0,04	
Benzo(g,h,i)peryleen	mg/kg ds	<0,05	<0,04		<0,05	<0,04	
PAK 10 VROM	mg/kg ds	0,35	<0,35	-0,03	0,35	<0,35	-0,03

----- : Geen toetsnorm aanwezig
 < : kleiner dan de detectielimiet
 8,88 : <= Achtergrondwaarde
 <=T : Kleiner of gelijk aan Tussenwaarde
 8,88 : <= Interventiewaarde
 8,88 : > Interventiewaarde
 6 : Heeft geen normwaarde
 # : verhoogde rapportagegrens
 GSSD : Gestandaardiseerde meetwaarde
 Index : (GSSD - AW) / (I - AW)

- Getoetst via de BoToVa service, versie 3.1.0 -

Tabel 3: Normwaarden conform de Wet Bodembescherming

		AW	WO	IND	I
GECHLOREERDE KOOLWATERSTOFFEN					
PCB (som 7)	mg/kg ds	0,02	0,04	0,5	1
METALEN					
Kobalt	mg/kg ds	15	35	190	190
Nikkel	mg/kg ds	35	39	100	100
Koper	mg/kg ds	40	54	190	190
Zink	mg/kg ds	140	200	720	720
Molybdeen	mg/kg ds	1,5	88	190	190
Cadmium	mg/kg ds	0,6	1,2	4,3	13
Kwik	mg/kg ds	0,15	0,83	4,8	36
Lood	mg/kg ds	50	210	530	530
OVERIGE (ORGANISCHE) VERBINDINGEN					
Minerale olie C10 - C40	mg/kg ds	190	190	500	5000
PAK					
PAK 10 VROM	mg/kg ds	1,5	6,8	40	40

Tabel 4: Gemeten concentraties in grondwater met beoordeling conform de Wet Bodembescherming

Watermonster		Pb1wm1			Pb2		
Datum		10-11-2023			10-11-2023		
Filterdiepte (m -mv)		1,80 - 2,80			1,50 - 2,50		
Datum van toetsing		15-11-2023			15-11-2023		
Monsterconclusie		Voldoet aan Streefwaarde			Voldoet aan Streefwaarde		
Monstermelding 1							
Monstermelding 2							
Monstermelding 3							
		Meetw	GSSD	Index	Meetw	GSSD	Index
AROMATISCHE VERBINDINGEN							
Benzeen	µg/l	<0,2	<0,1	-0	<0,2	<0,1	-0
Ethylbenzeen	µg/l	<0,2	<0,1	-0,03	<0,2	<0,1	-0,03
Tolueen	µg/l	<0,2	<0,1	-0,01	<0,2	<0,1	-0,01
Xylenen (som)	µg/l		<0,21 0,21	0		<0,21 0,21	0
meta-/para-Xyleen (som)	µg/l	<0,2	<0,1		<0,2	<0,1	
ortho-Xyleen	µg/l	<0,1	<0,1		<0,1	<0,1	
Styreen (Vinylbenzeen)	µg/l	<0,2	<0,1	-0,02	<0,2	<0,1	-0,02
Som 16 Aromatische oplosmiddelen	µg/l		<0,77 ^(2,14)			<0,77 ^(2,14)	
GECHLOREERDE KOOLWATERSTOFFEN							
1,3-Dichloorpropaan	µg/l	<0,2	<0,1		<0,2	<0,1	
1,1-Dichloorpropaan	µg/l	<0,2	<0,1		<0,2	<0,1	
Dichloorpropaan	µg/l		<0,42	-0		<0,42	-0
cis + trans-1,2-Dichlooretheen	µg/l		<0,14 0,21	0,01		<0,14 0,21	0,01
1,1-Dichlooretheen	µg/l	<0,1	<0,1	0,01	<0,1	<0,1	0,01
cis-1,2-Dichlooretheen	µg/l	<0,1	<0,1		<0,1	<0,1	
trans-1,2-Dichlooretheen	µg/l	<0,1	<0,1		<0,1	<0,1	
Dichloormethaan	µg/l	<0,2	<0,1	0	<0,2	<0,1	0
Trichloormethaan (Chloroform)	µg/l	<0,2	<0,1	-0,01	<0,2	<0,1	-0,01
Tribroommethaan (bromoform)	µg/l	<0,2	<0,1 ⁽¹⁴⁾		<0,2	<0,1 ⁽¹⁴⁾	
Tetrachloormethaan (Tetra)	µg/l	<0,1	<0,1	0,01	<0,1	<0,1	0,01
1,1-Dichloorethaan	µg/l	<0,2	<0,1	-0,01	<0,2	<0,1	-0,01
1,2-Dichloorethaan	µg/l	<0,2	<0,1	-0,02	<0,2	<0,1	-0,02
1,2-Dichloorpropaan	µg/l	<0,2	<0,1		<0,2	<0,1	
1,1,1-Trichloorethaan	µg/l	<0,1	<0,1	0	<0,1	<0,1	0
1,1,2-Trichloorethaan	µg/l	<0,1	<0,1	0	<0,1	<0,1	0
Trichlooretheen (Tri)	µg/l	<0,2	<0,1	-0,05	<0,2	<0,1	-0,05
Tetrachlooretheen (Per)	µg/l	<0,1	<0,1	0	<0,1	<0,1	0
Vinylchloride	µg/l	<0,2	<0,1	0,03	<0,2	<0,1	0,03
METALEN							
Kobalt	µg/l	<2	<1	-0,23	<2	<1	-0,23
Nikkel	µg/l	6,4	6,4	-0,14	<3	<2	-0,22
Koper	µg/l	<2	<1	-0,23	<2	<1	-0,23
Zink	µg/l	<10	<7	-0,08	<10	<7	-0,08
Molybdeen	µg/l	3,2	3,2	-0,01	4	4	-0
Cadmium	µg/l	<0,2	<0,1	-0,05	<0,2	<0,1	-0,05
Barium	µg/l	25	25	-0,04	<20	<14	-0,06
Kwik	µg/l	<0,05	<0,04	-0,06	<0,05	<0,04	-0,06
Lood	µg/l	<2	<1	-0,23	<2	<1	-0,23
OVERIG							
som dichloorpropaan-isomeren	µg/l	0,42			0,42		
OVERIGE (ORGANISCHE) VERBINDINGEN							

Watermonster		Pb1wm1	Pb2
Datum		10-11-2023	10-11-2023
Filterdiepte (m -mv)		1,80 - 2,80	1,50 - 2,50
Datum van toetsing		15-11-2023	15-11-2023
Monsterconclusie		Voldoet aan Streefwaarde	Voldoet aan Streefwaarde
Minerale olie C10 - C12	µg/l	<10 7 ⁽⁶⁾	<10 7 ⁽⁶⁾
Minerale olie C10 - C40	µg/l	<50 <35 -0,03	<50 <35 -0,03
Minerale olie C12 - C16	µg/l	<10 7 ⁽⁶⁾	<10 7 ⁽⁶⁾
Minerale olie C16 - C20	µg/l	<5 4 ⁽⁶⁾	<5 4 ⁽⁶⁾
Minerale olie C20 - C24	µg/l	<5 4 ⁽⁶⁾	<5 4 ⁽⁶⁾
Minerale olie C24 - C28	µg/l	<5 4 ⁽⁶⁾	<5 4 ⁽⁶⁾
Minerale olie C28 - C32	µg/l	<5 4 ⁽⁶⁾	<5 4 ⁽⁶⁾
Minerale olie C32 - C36	µg/l	<5 4 ⁽⁶⁾	<5 4 ⁽⁶⁾
Minerale olie C36 - C40	µg/l	<5 4 ⁽⁶⁾	<5 4 ⁽⁶⁾
PAK			
Naftaleen	µg/l	<0,02 <0,01 0	<0,02 <0,01 0
PAK 10 VROM	-	<0,00020 ⁽¹¹⁾	<0,00020 ⁽¹¹⁾

----- : Geen toetsnorm aanwezig
 < : kleiner dan de detectielimiet
 8,88 : <= Streefwaarde
8,88 : > Streefwaarde
8,88 : > Interventiewaarde
>T : Groter dan Tussenwaarde
 11 : Enkele parameters ontbreken in de berekening van de somfractie
 14 : Streefwaarde ontbreekt zorgplicht van toepassing
 2 : Enkele parameters ontbreken in de som
 6 : Heeft geen normwaarde
 # : verhoogde rapportagegrens
 GSSD : Gestandaardiseerde meetwaarde
 Index : (GSSD - S) / (I - S)

- Getoetst via de BoToVa service, versie 3.1.0 -

Tabel 5: Normwaarden conform de Wet Bodembescherming

		S	S Diep	Indicatief	I
AROMATISCHE VERBINDINGEN					
Benzeen	µg/l	0,2			30
Ethylbenzeen	µg/l	4			150
Tolueen	µg/l	7			1000
Xylenen (som)	µg/l	0,2			70
Styreen (Vinylbenzeen)	µg/l	6			300
Som 16 Aromatische oplosmiddelen	µg/l			150	
GECHLOREERDE KOOLWATERSTOFFEN					
Dichloorpropan	µg/l	0,8			80
cis + trans-1,2-Dichlooretheen	µg/l	0,01			20
1,1-Dichlooretheen	µg/l	0,01			10
Dichloormethaan	µg/l	0,01			1000
Trichloormethaan (Chloroform)	µg/l	6			400
Tribroommethaan (bromoform)	µg/l				630
Tetrachloormethaan (Tetra)	µg/l	0,01			10
1,1-Dichloorethaan	µg/l	7			900
1,2-Dichloorethaan	µg/l	7			400
1,1,1-Trichloorethaan	µg/l	0,01			300
1,1,2-Trichloorethaan	µg/l	0,01			130
Trichlooretheen (Tri)	µg/l	24			500
Tetrachlooretheen (Per)	µg/l	0,01			40
Vinylchloride	µg/l	0,01			5
METALEN					

		S	S Diep	Indicatief	I
Kobalt	µg/l	20	0,7		100
Nikkel	µg/l	15	2,1		75
Koper	µg/l	15	1,3		75
Zink	µg/l	65	24		800
Molybdeen	µg/l	5	3,6		300
Cadmium	µg/l	0,4	0,06		6
Barium	µg/l	50	200		625
Kwik	µg/l	0,05	0,01		0,3
Lood	µg/l	15	1,7		75
OVERIGE (ORGANISCHE) VERBINDINGEN					
Minerale olie C10 - C40	µg/l	50			600
PAK					
Naftaleen	µg/l	0,01			70

BIJLAGE VI

Foto's onderzoekslocatie

