
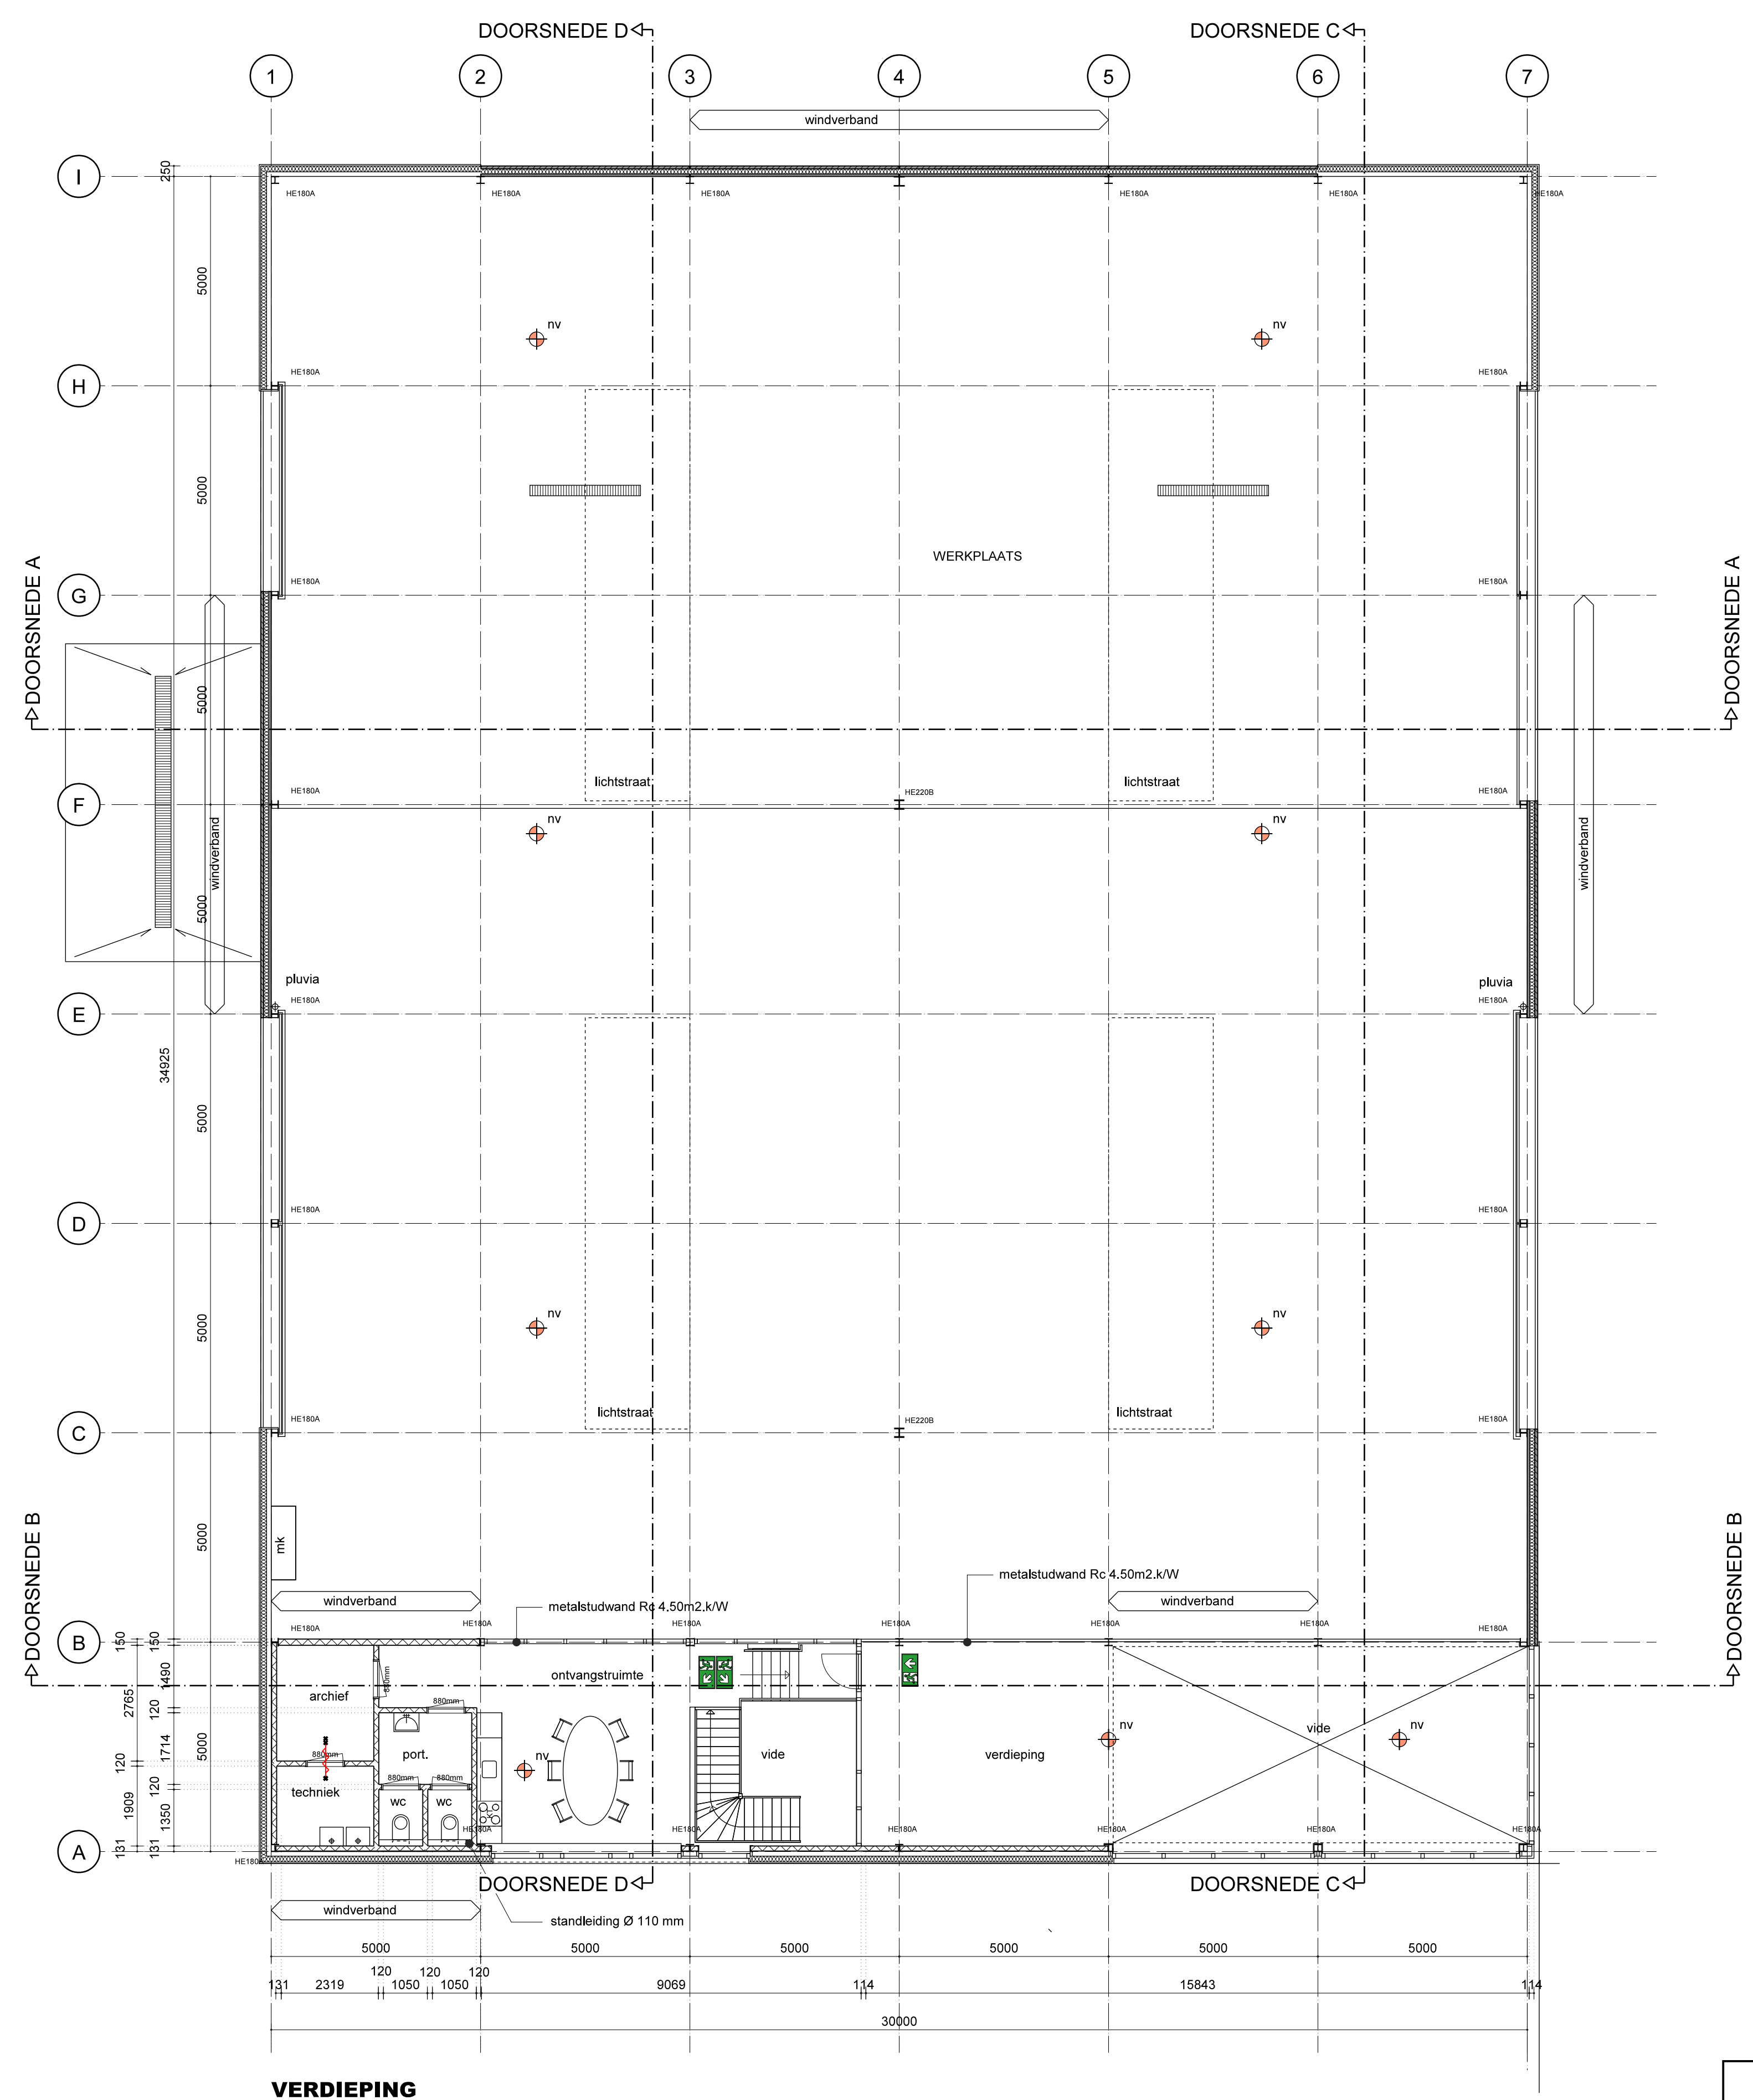
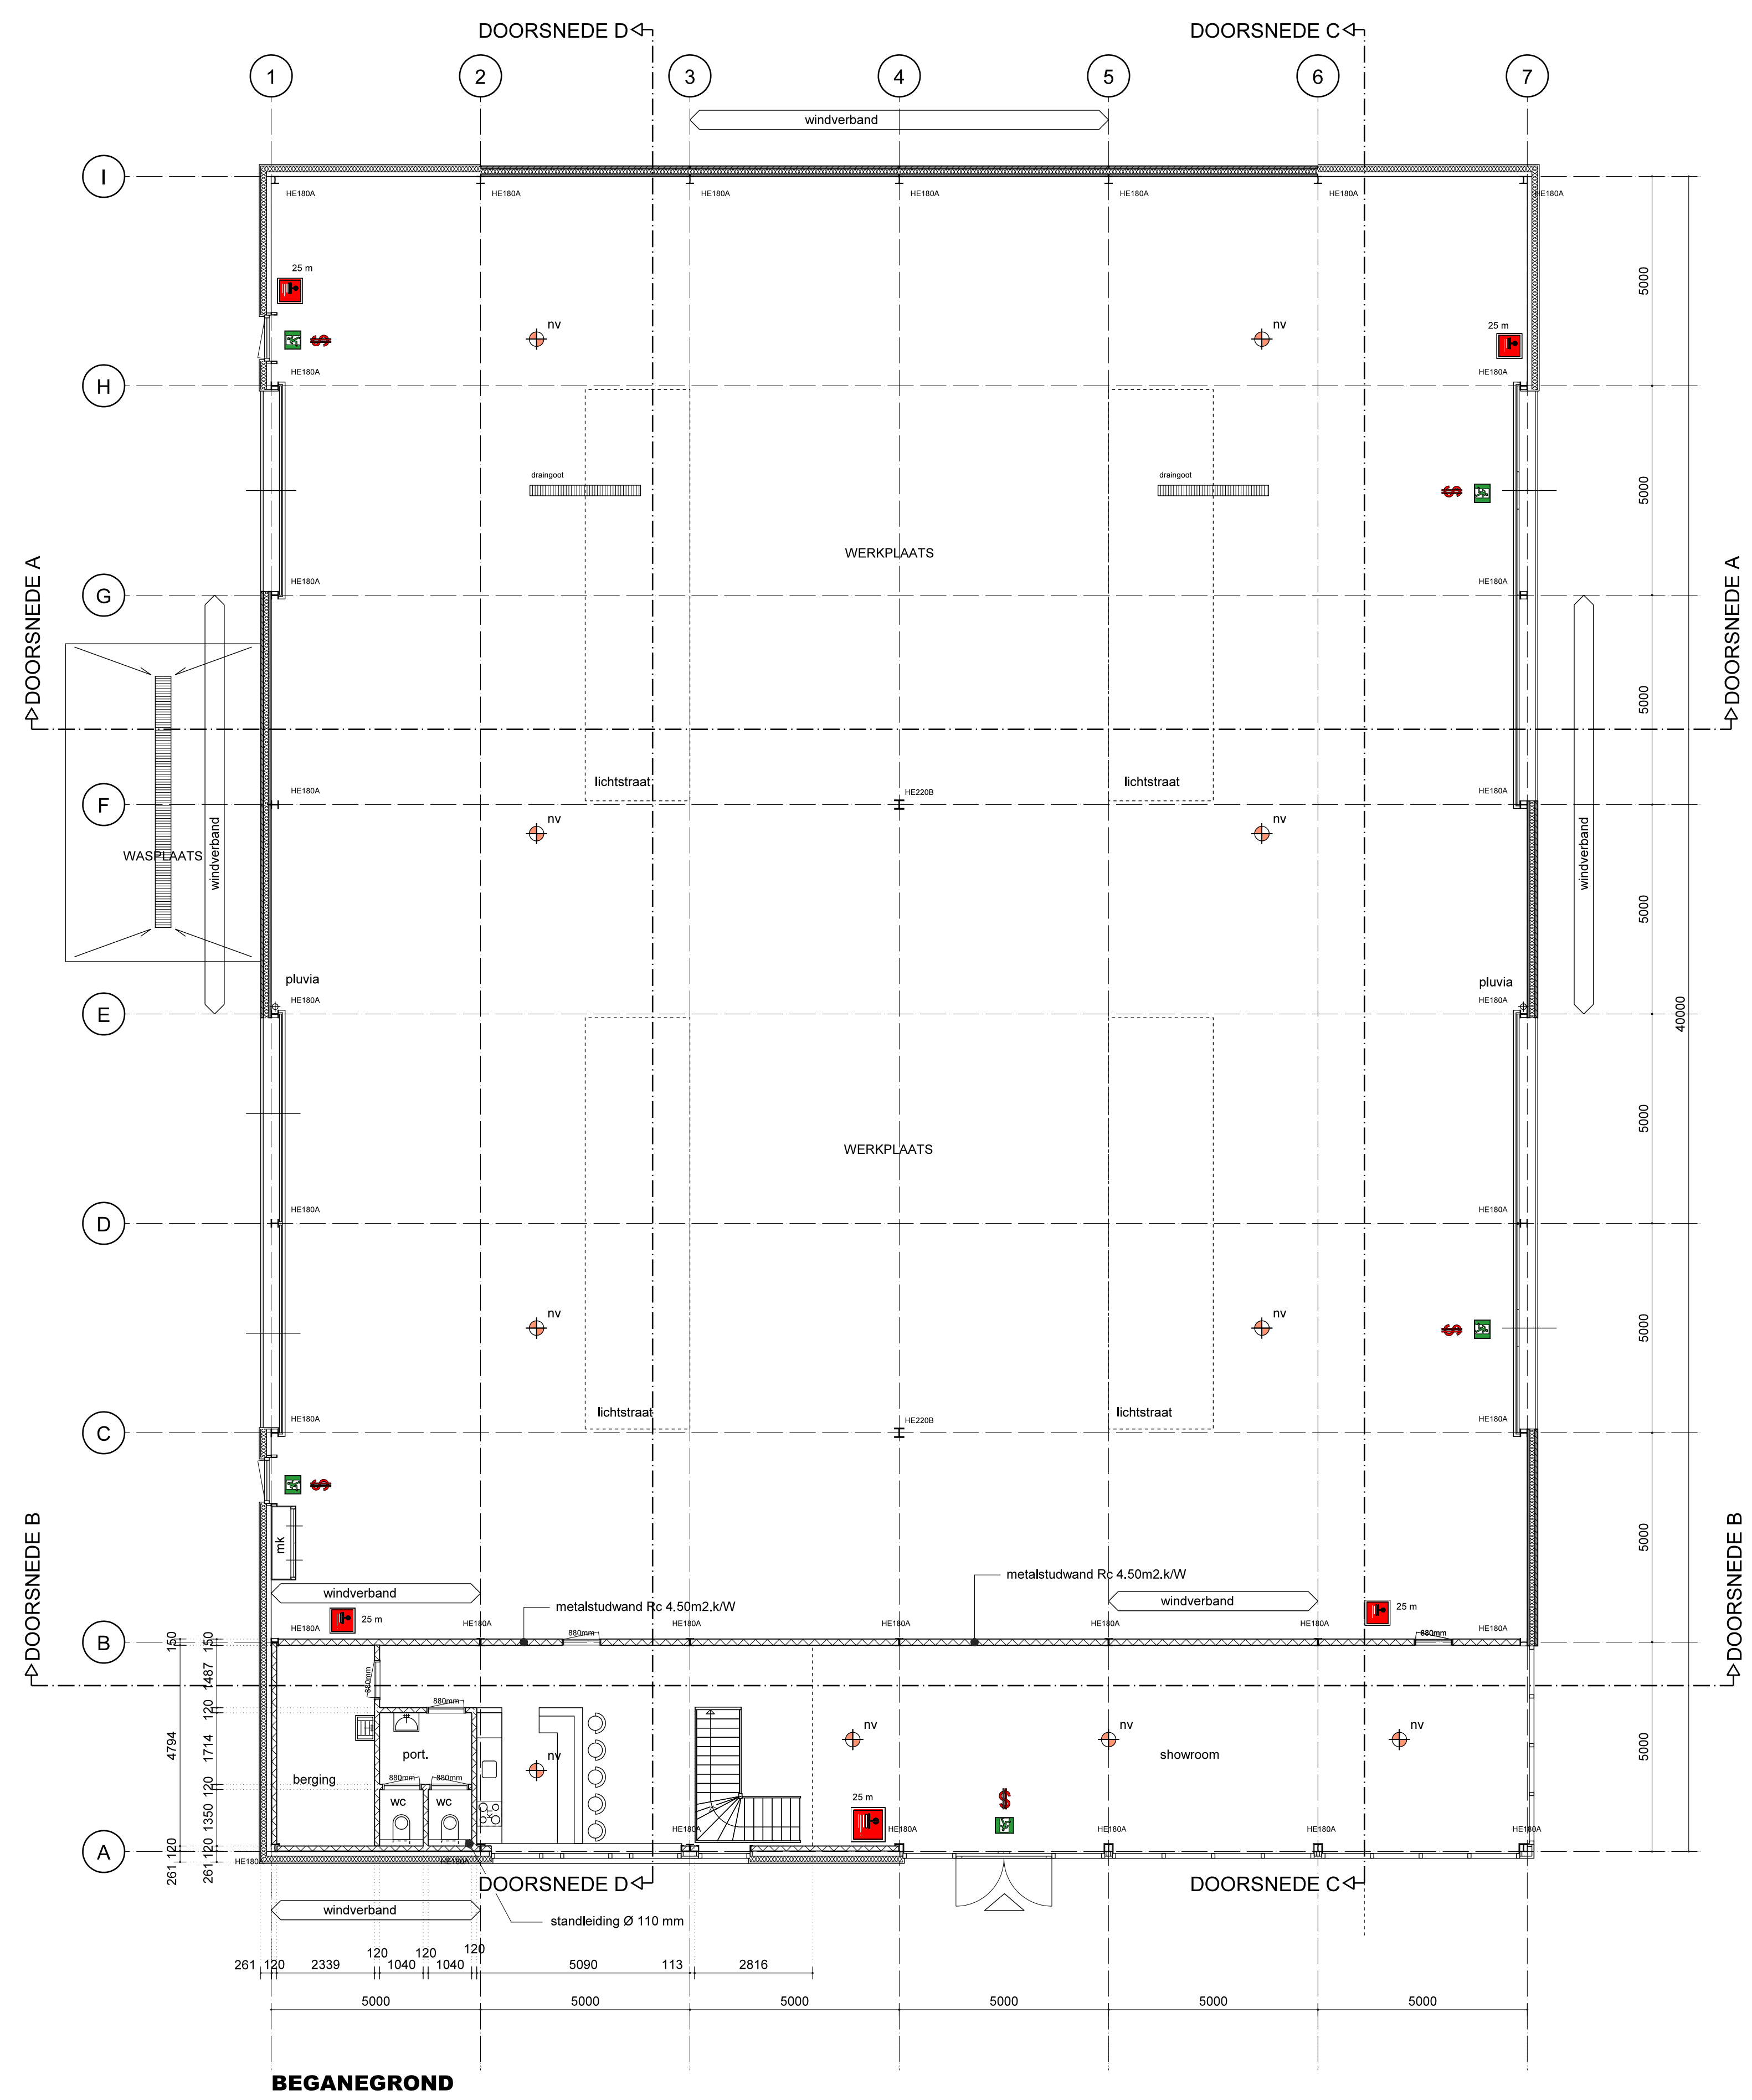


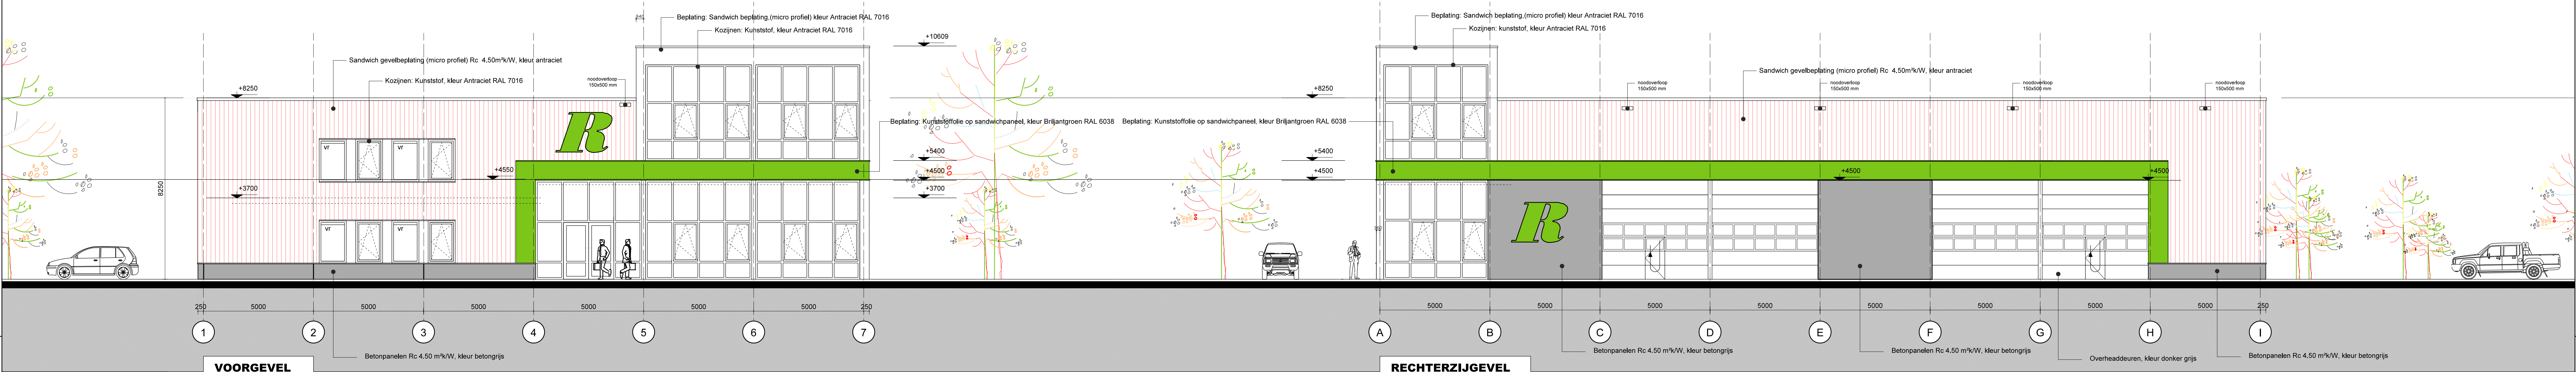

- RENVOL:
- 120 mm systeemwand
 - 150 mm Systeemwand
 - sandwichpanelen R= 4,50 m²/kW
 - uitgang / nooduitgang conform NEN-EN-ISO 7010
 - vluchtwegroute rechtsomconform NEN-EN-ISO 7010
 - vluchtwegroute naar beneden conform NEN-EN-ISO 7010
 - noodverlichting
 - 60 minuten brandwerende scheiding
 - zelfsluitende 60 min. brandwerende deur
 - gstst gootsteen
 - vw vaatwasser
 - wt wastafel
 - wc watercloset
 - std. standleiding
 - vr ventilatorrooster