
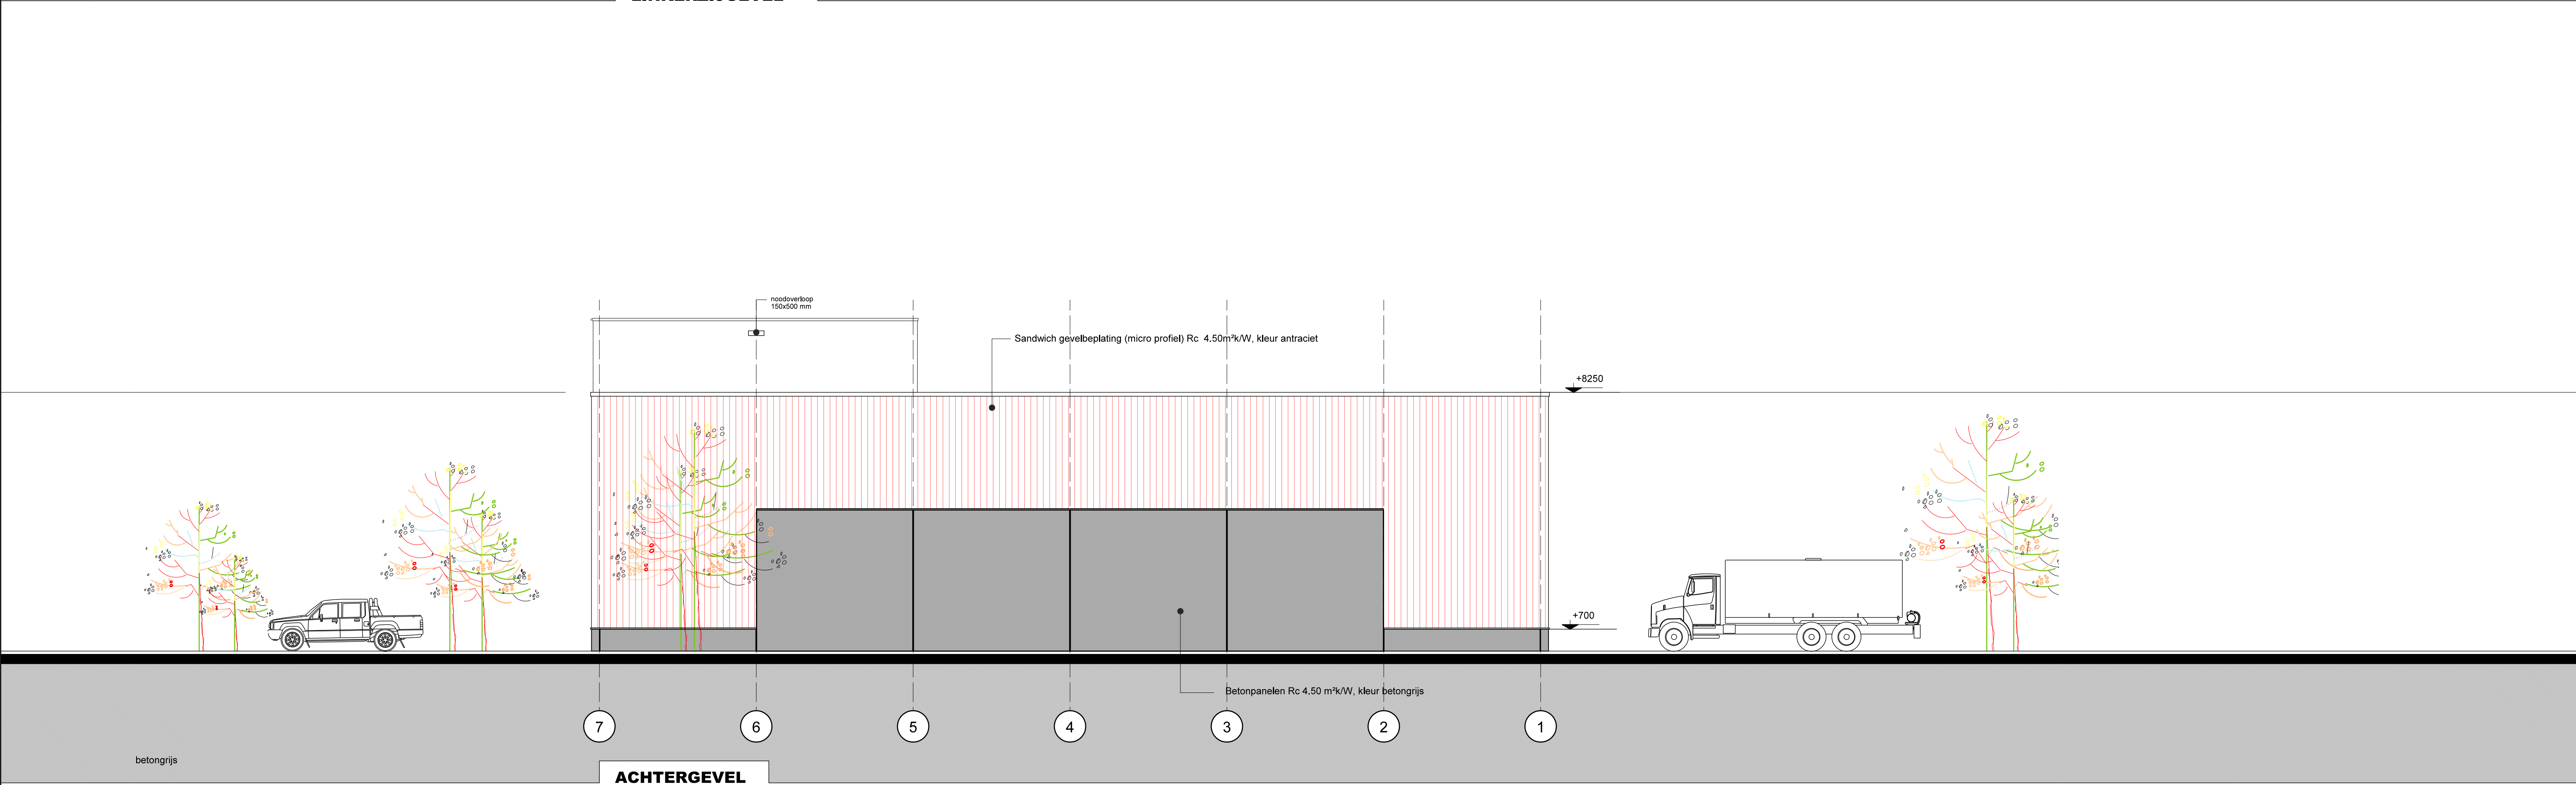


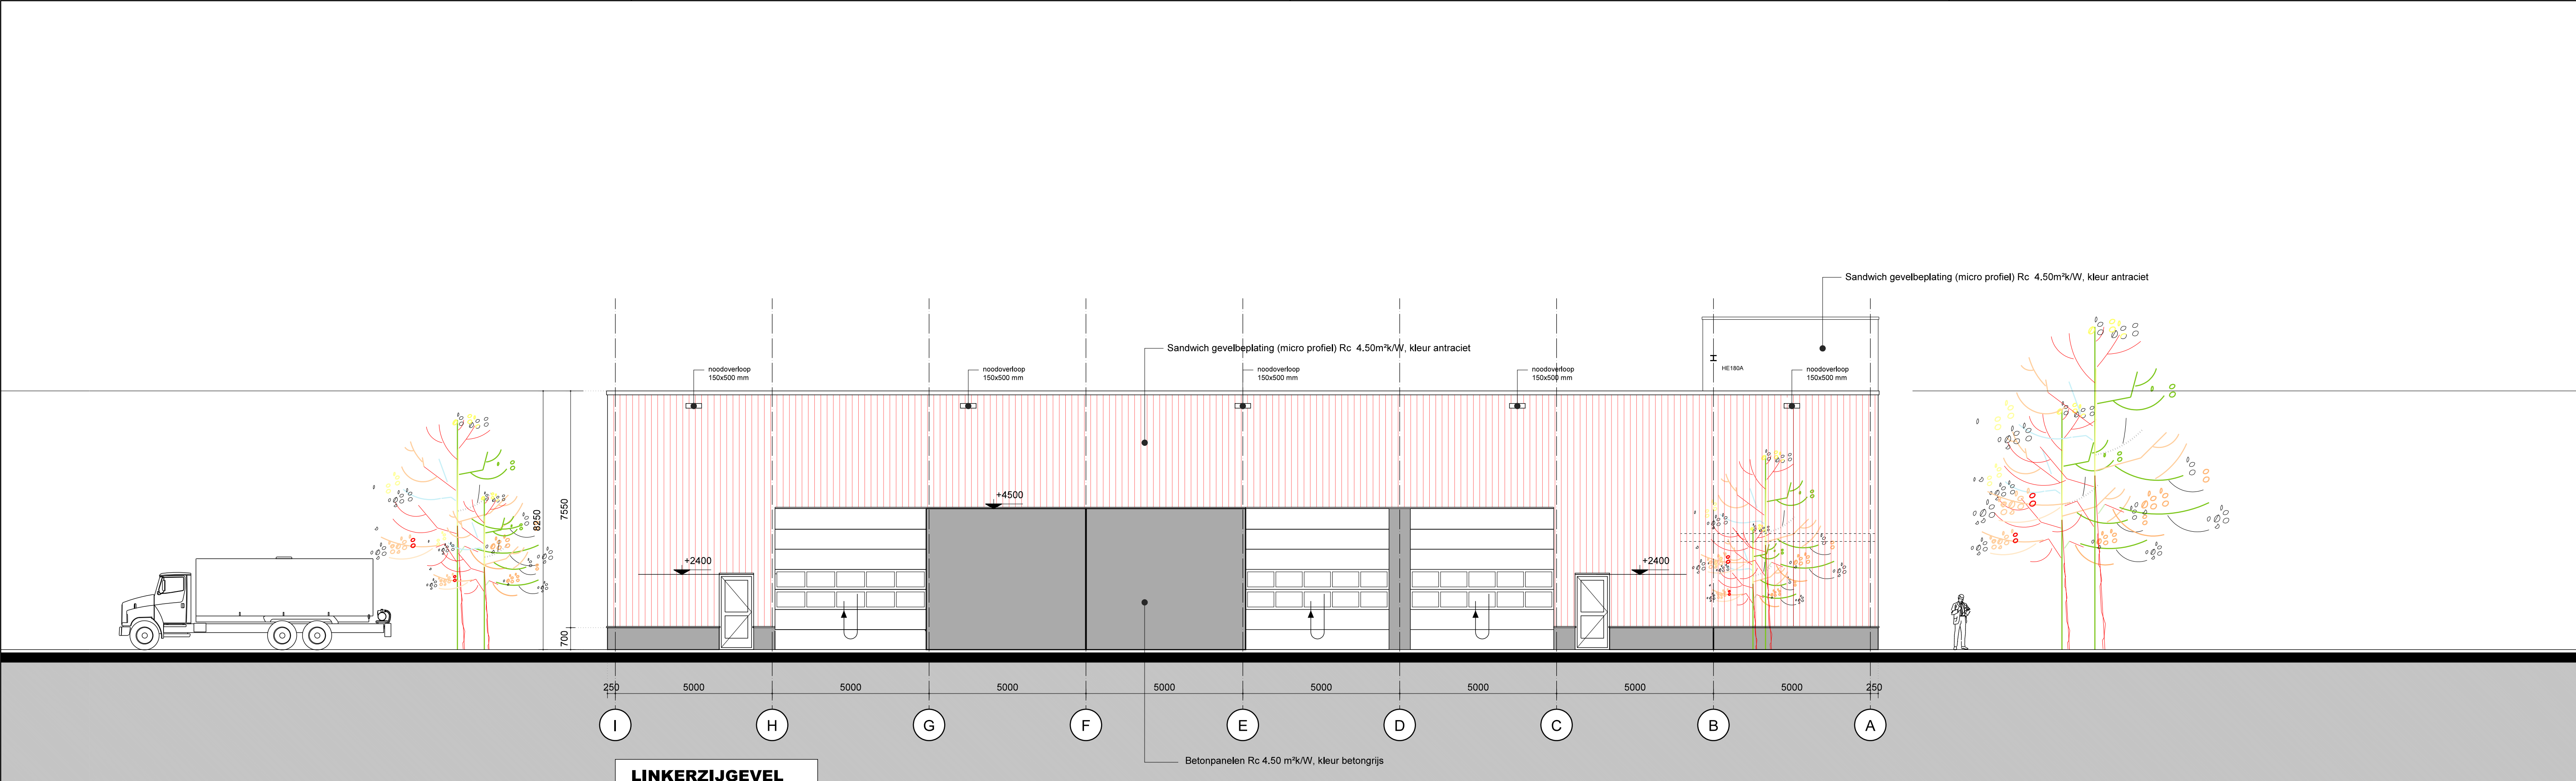

	H. J. J. KOK		DATUM: 16-10-2019		GEWIJZIGD:		WERKNUMMER:	
	MEDDOSEWEG 1		GET: H. J. J. K.		A 16-03-2020		P10718	
	7142 HA GROENLO		SCHAAAL: 1: 100		B 09-04-2020		BLADNUMMER:	
	TELEFOON 0544-463551		AFM:		C		B-002	
	hjj.kok@planet.nl		ONDERDEEL: ACHTER- EN LINKERZIJGEVEL					
BOUWKUNDIG ONTWERP-,		TEKEN- EN ADVIESBUREAU		FILE: Plottekening_0				

OPDRACHTGEVER:	OPDRACHTGEVER: RONI BEHEER BV BATTERIJ 4 D 7141 JL GROENLO
OMSCHRIJVING:	WERK: NIEUWBOUW BEDRIJFSHAL ROLUGRO PITCH EQUIPMENT BV AAN DE BATTERIJ TE GROENLO