
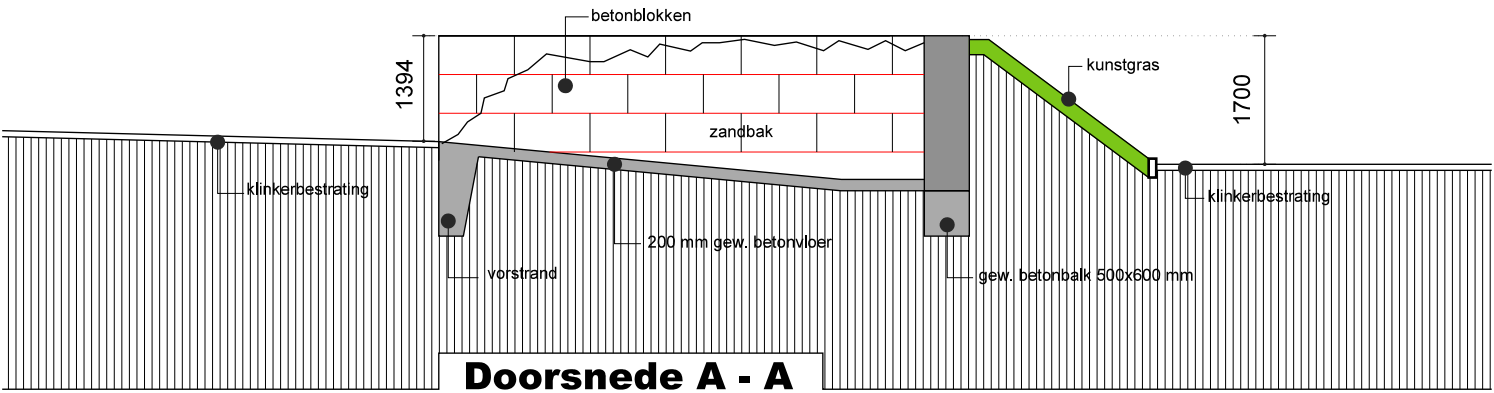
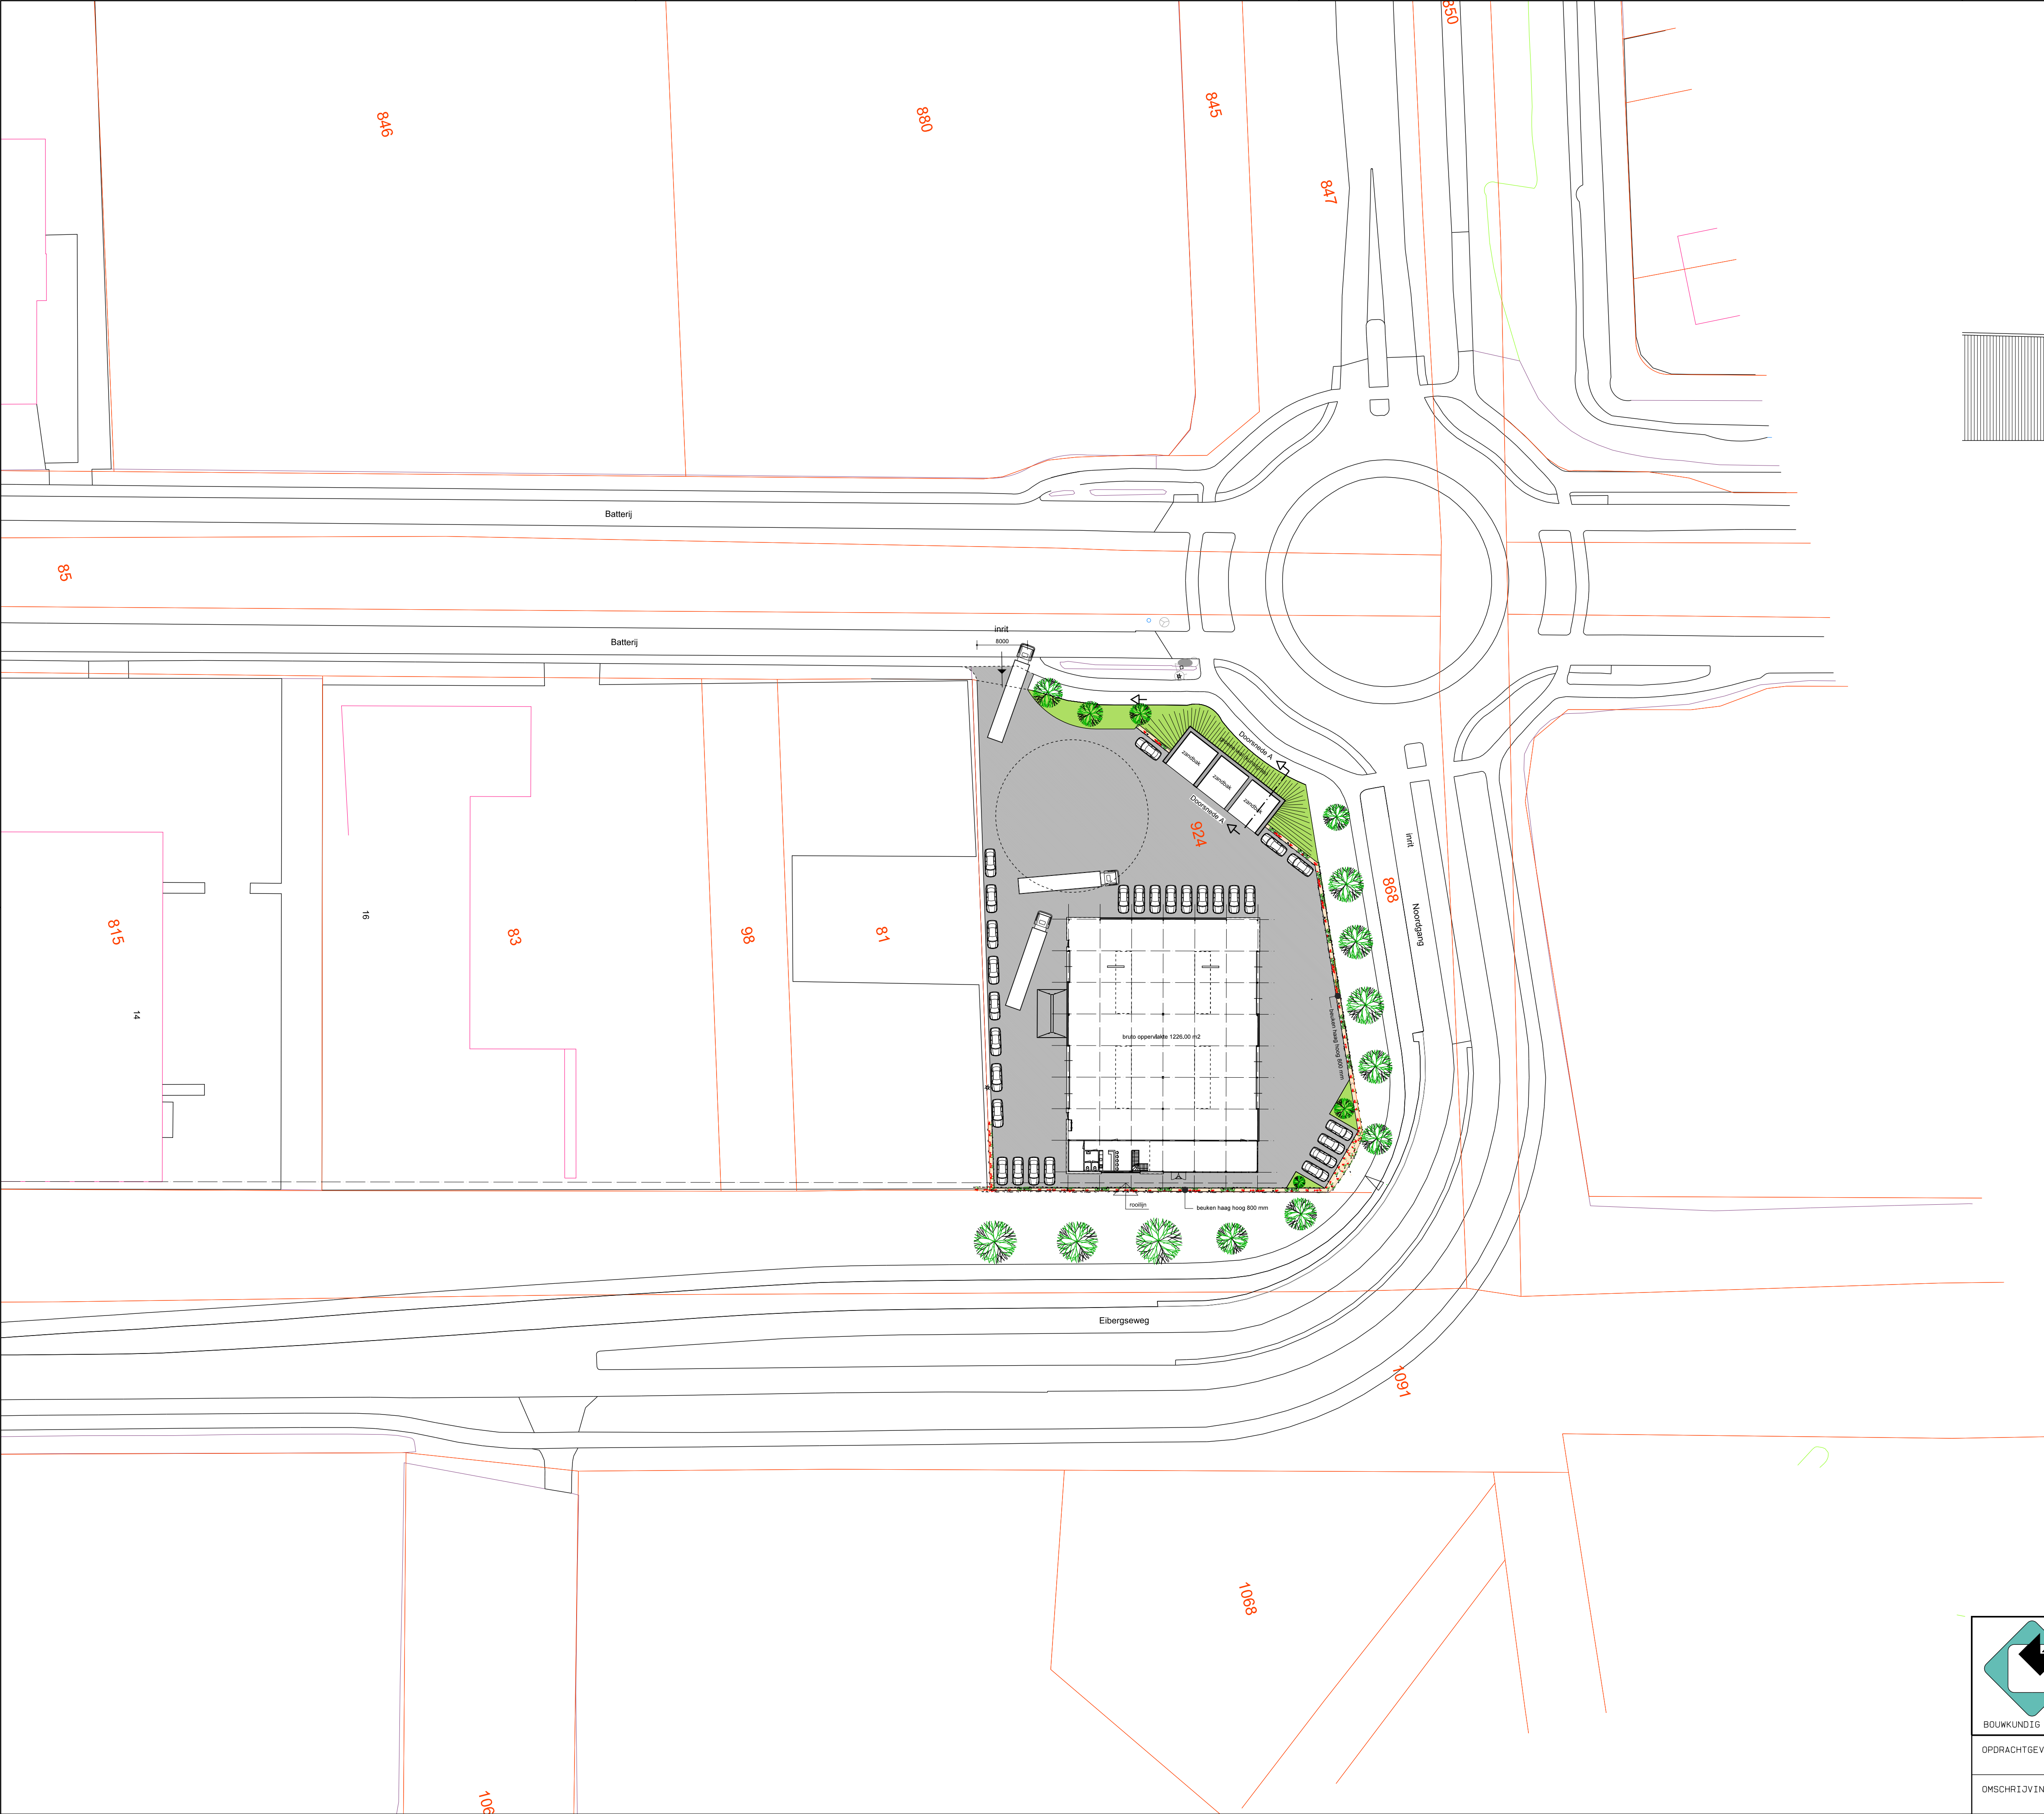


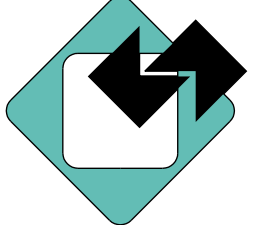

 BOUWKUNDIG ONTWERP-, TEKEN- EN ADVIESBUREAU	H. J. J. KOK MEDDOSEWEG 1 7142 HA GROENLO TELEFOON 0544-463551 h.j.j.kok@planet.nl	DATUM: 16-10-2019 GET: H. J. J. K. SCHAAAL: 1: 100 AFM:	GEWIJZIGD: A 16-03-2020 B 13-05-2020 C 18-05-2020	WERKNUMMER: P10718 BLADNUMMER: B-003 FILE: Plottekening_001
	OPDRACHTGEVER: OPDRACHTGEVER: RONI BEHEER BV BATTERIJ 4 D 7141 JL GROENLO			
	OMSCHRIJVING: WERK: NIEUWBOUW BEDRIJFSHAL ROLUGRO PITCH EQUIPMENT BV AAN DE BATTERIJ TE GROENLO			
	ONDERDEEL: SITUATIE			