

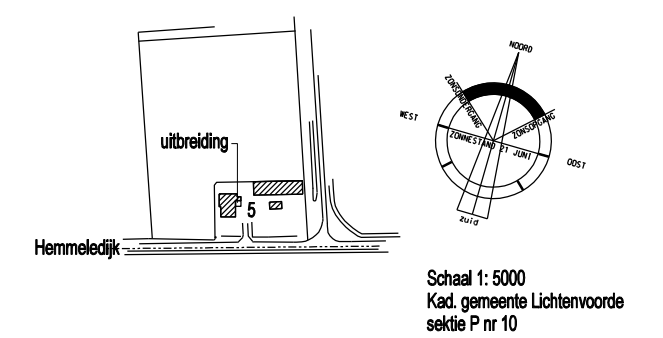
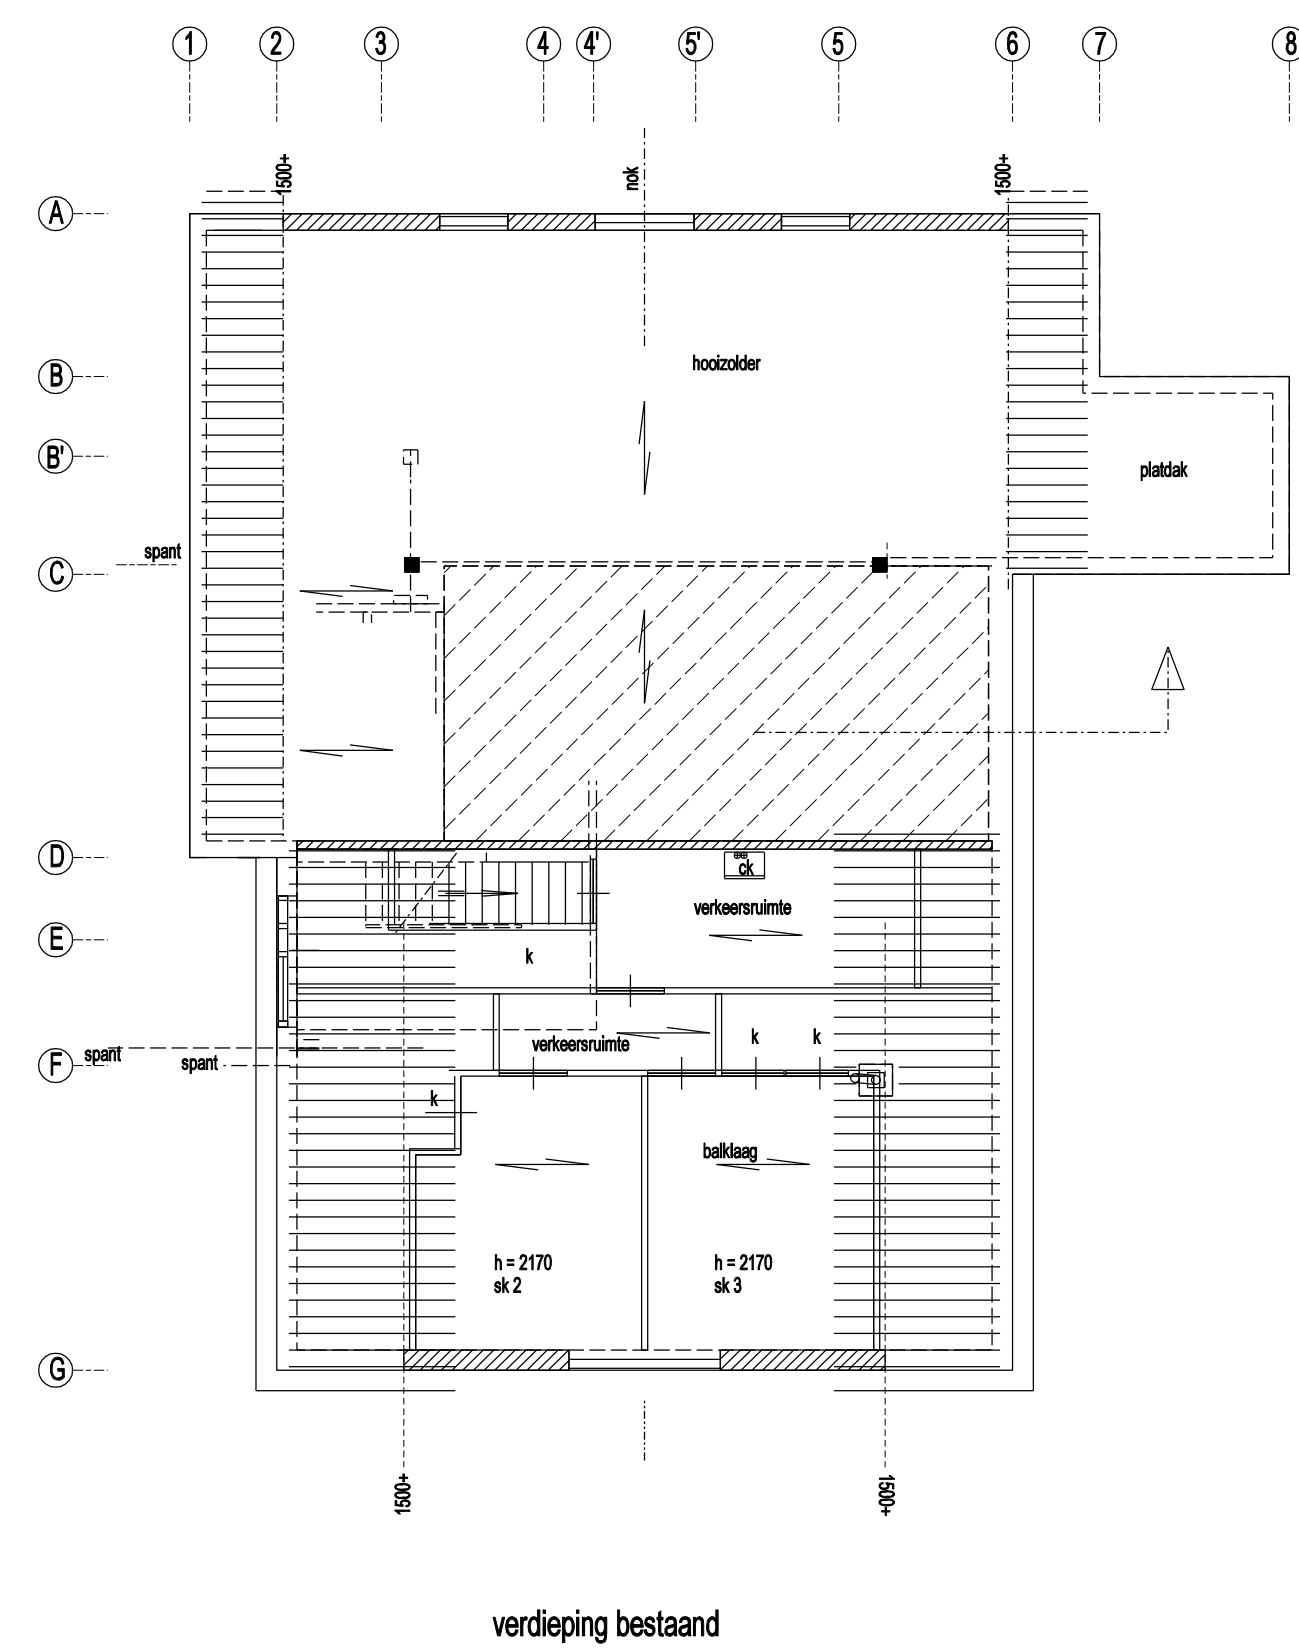
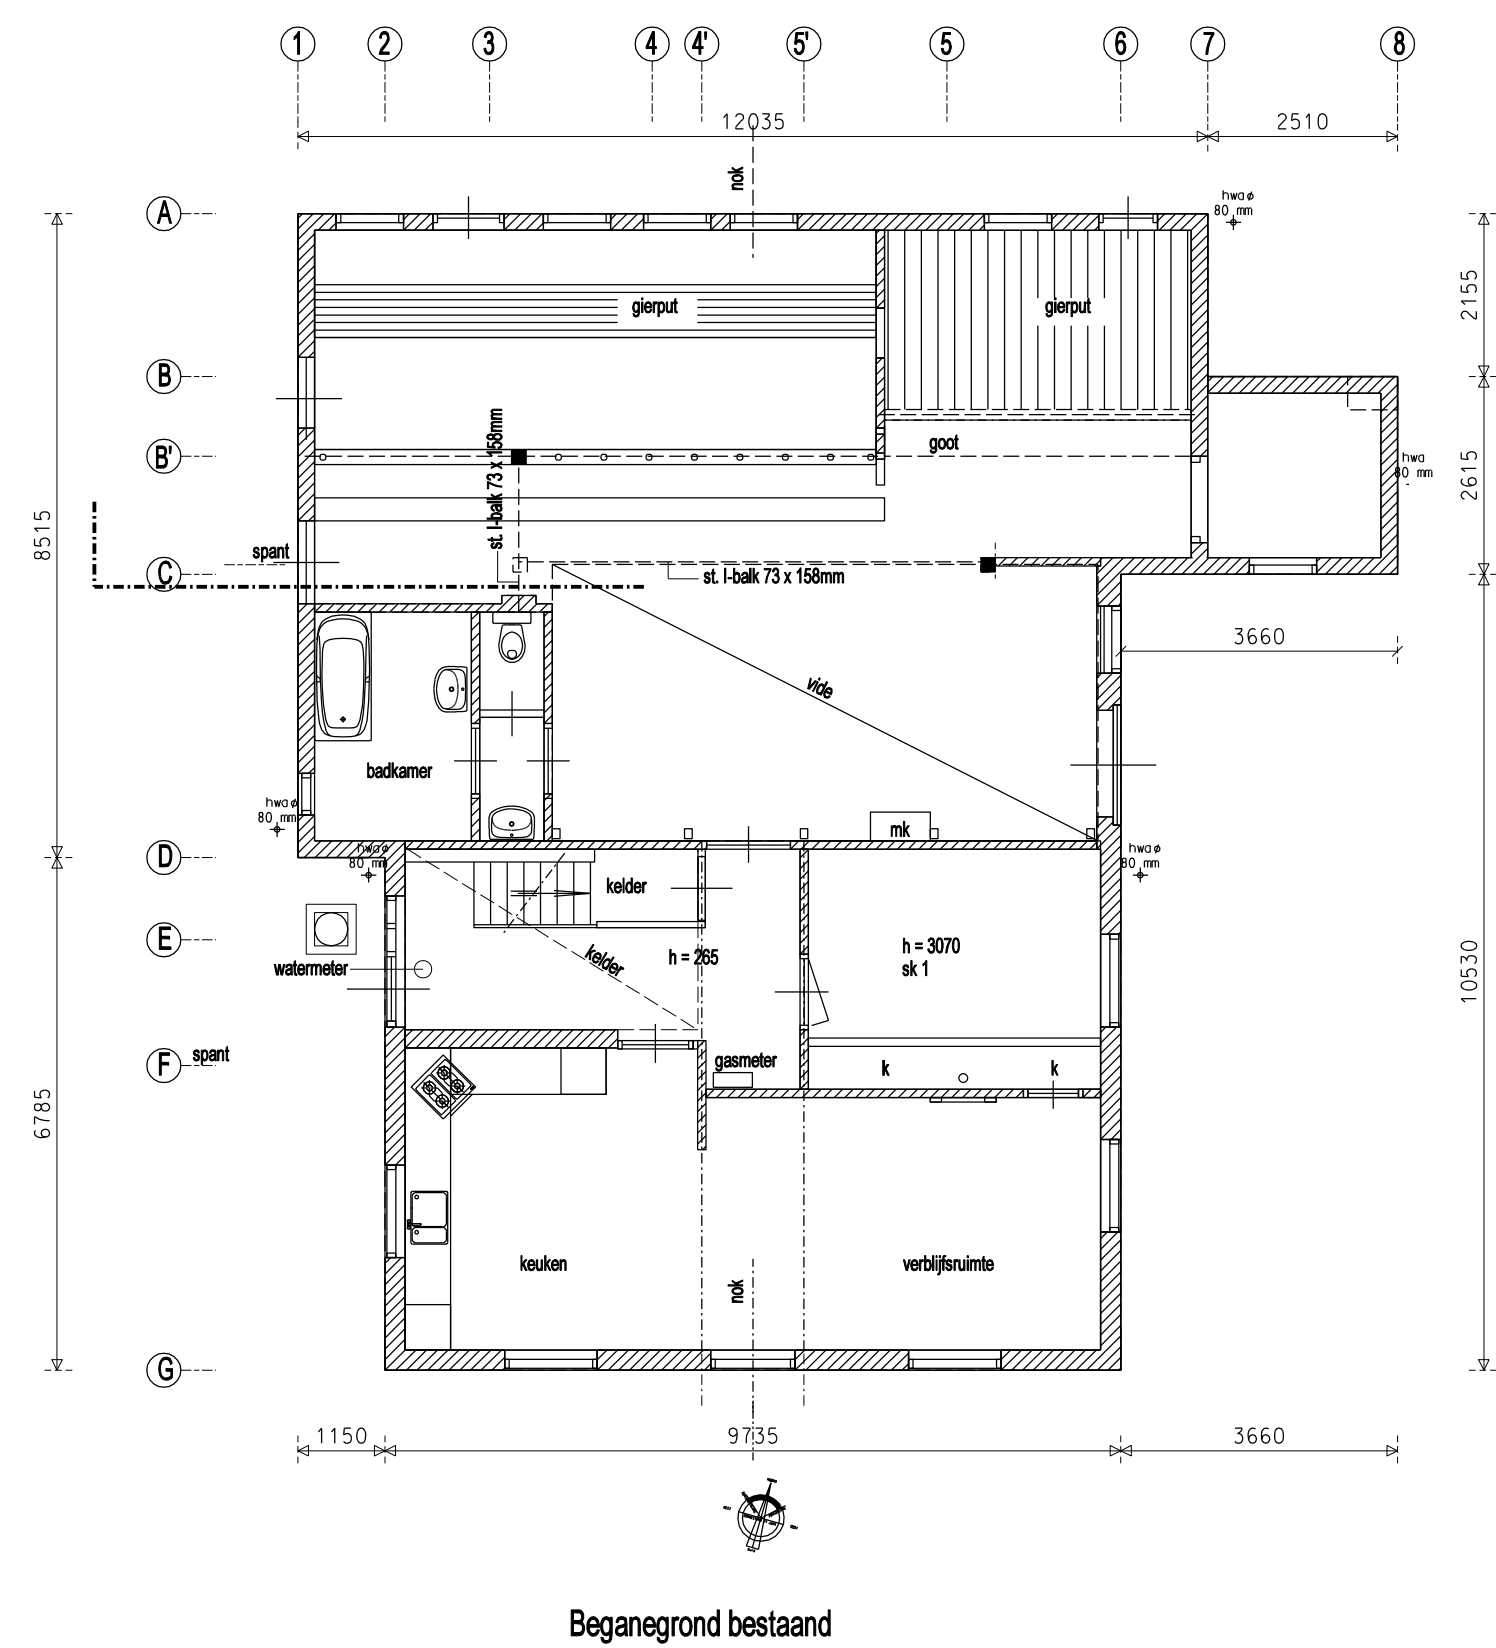
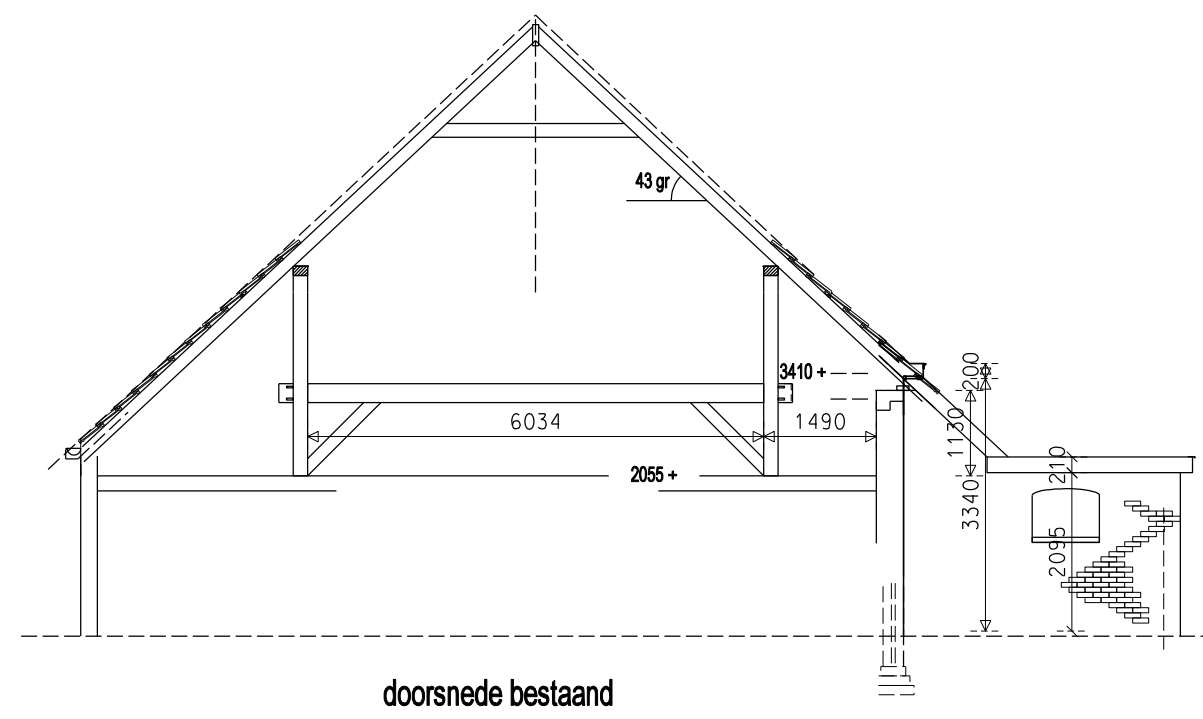
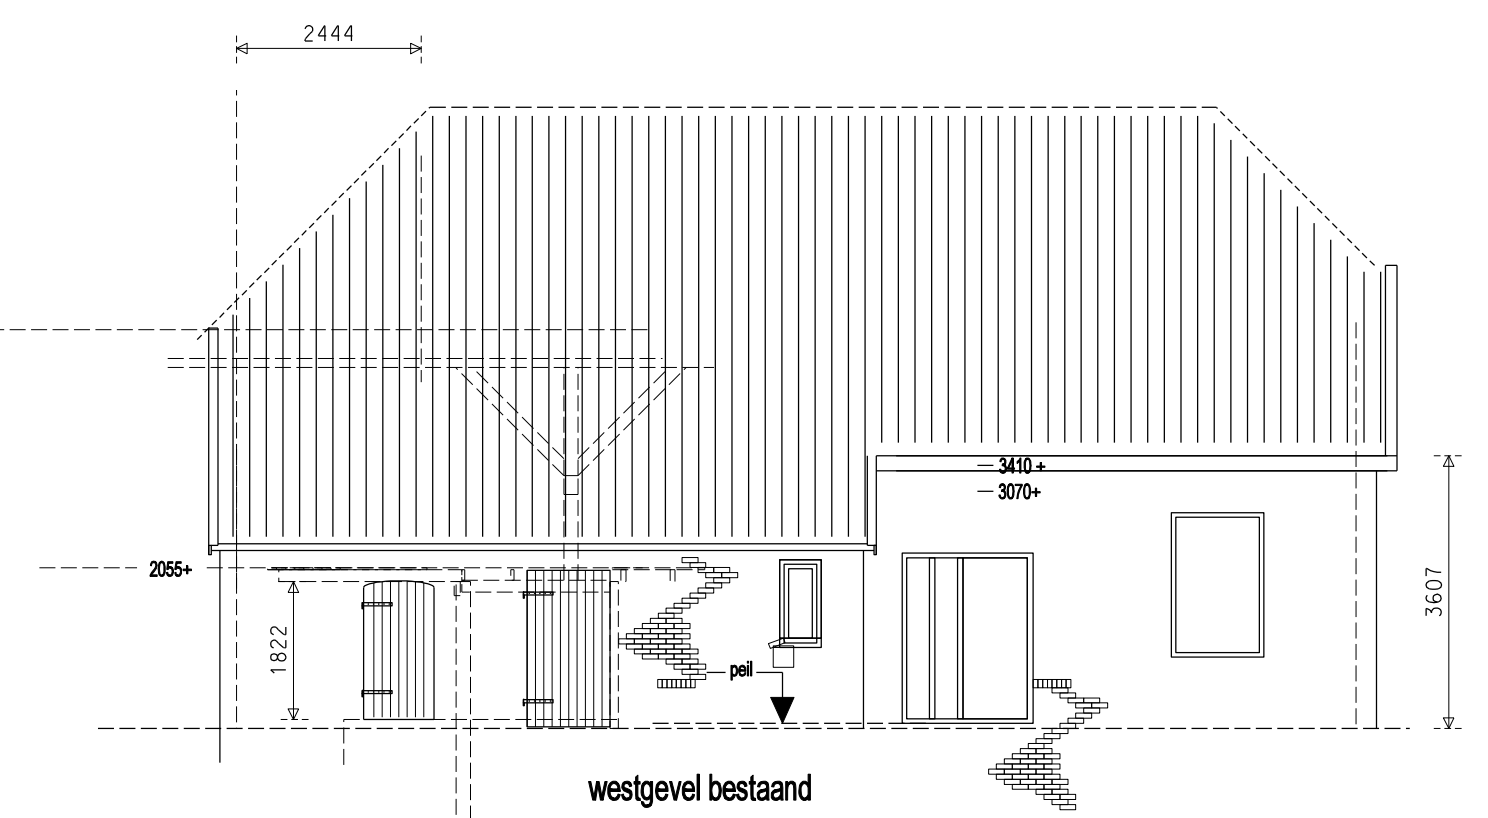
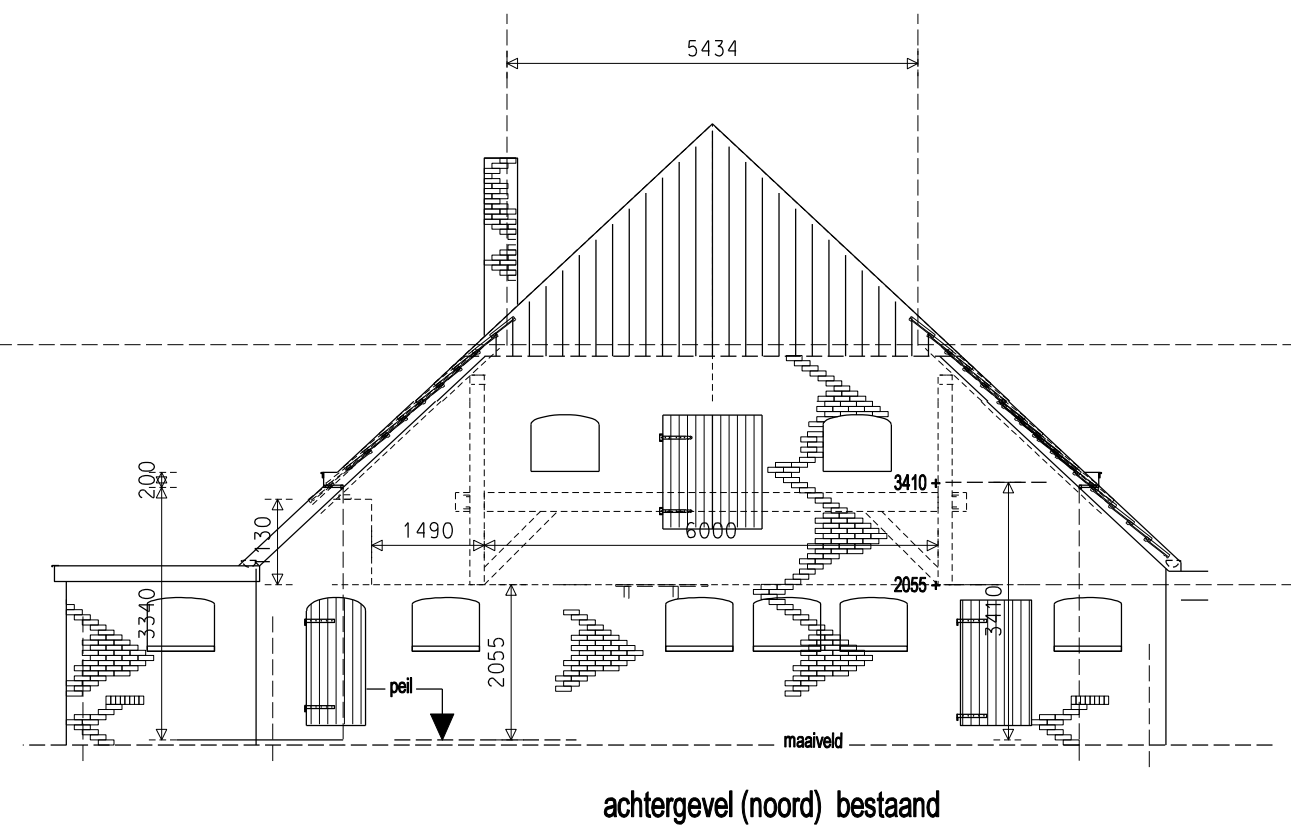
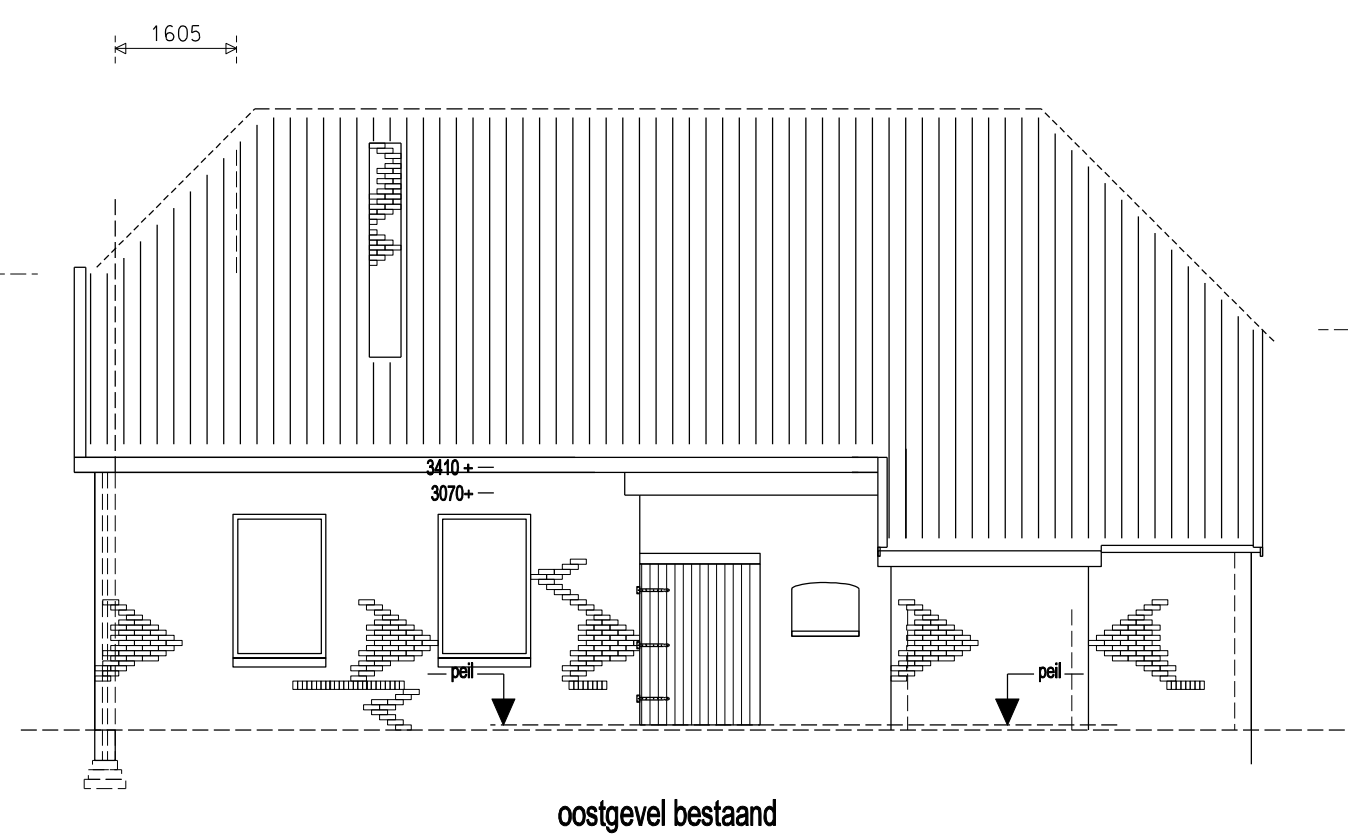
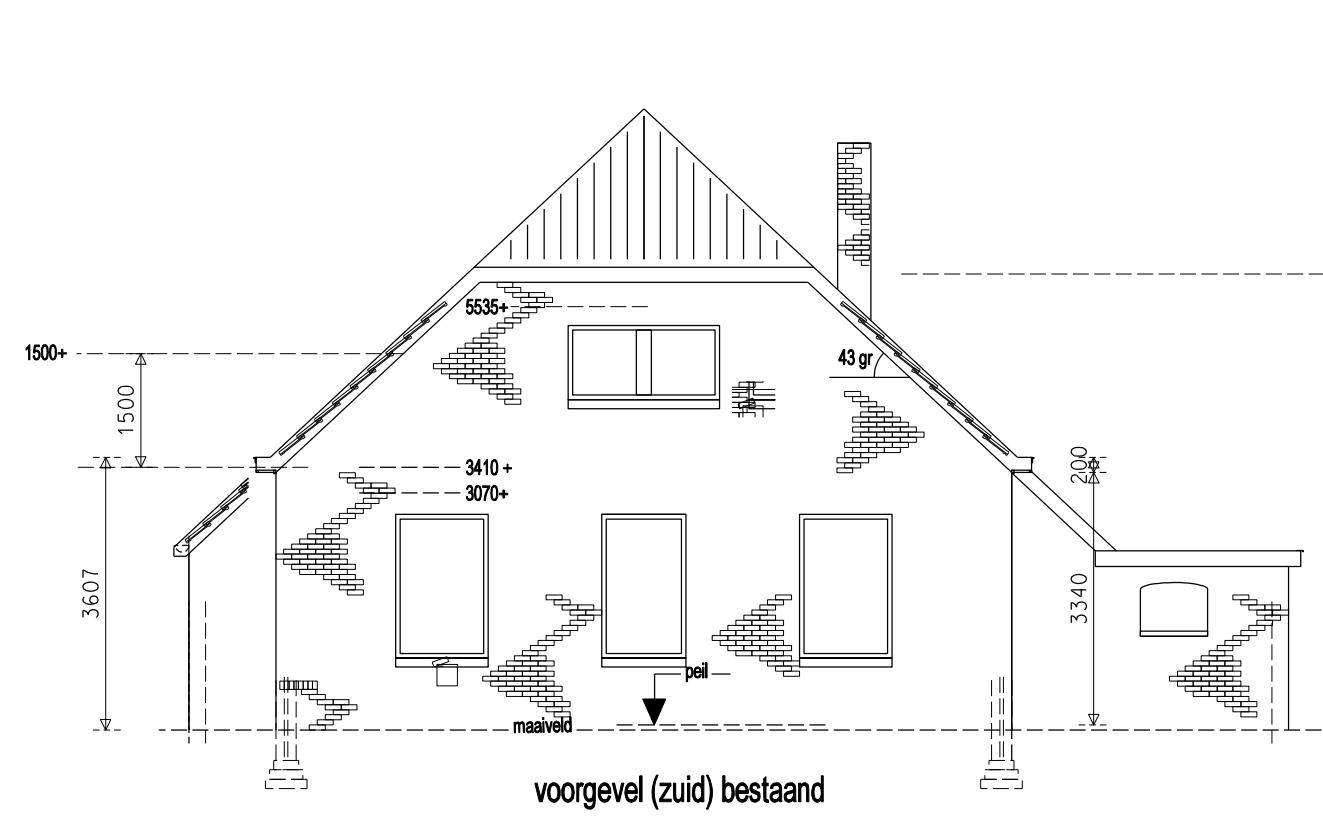
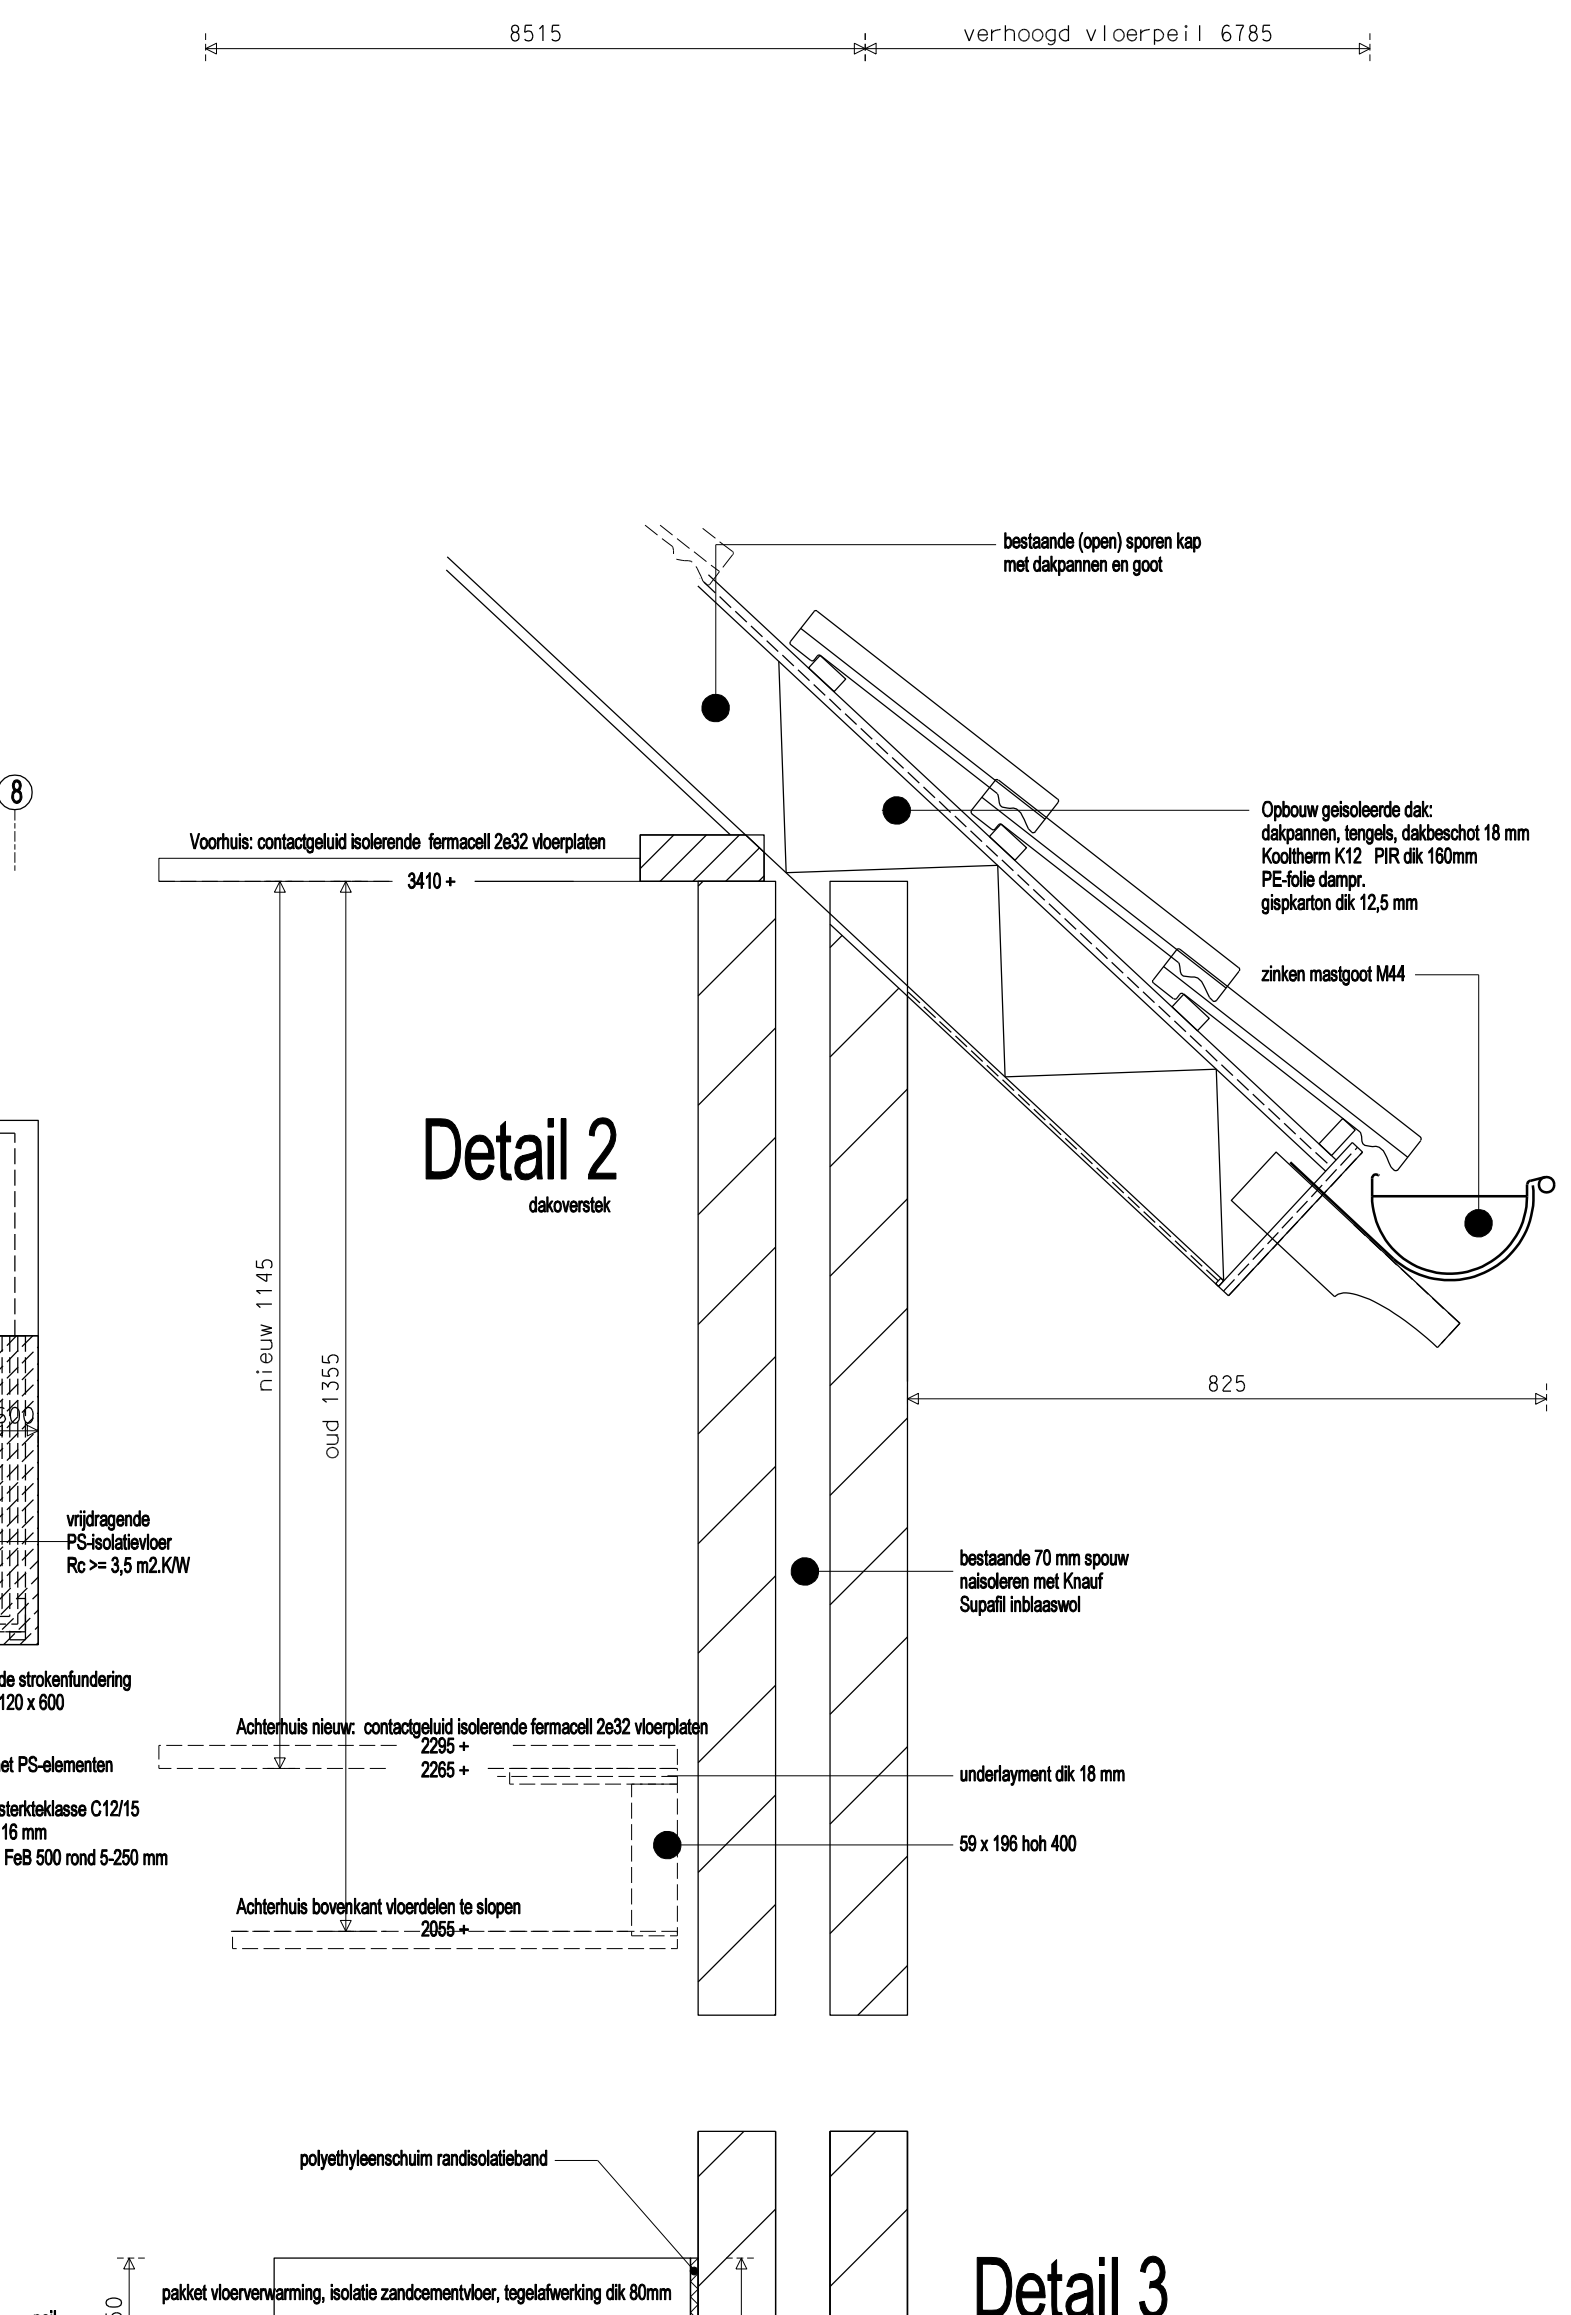
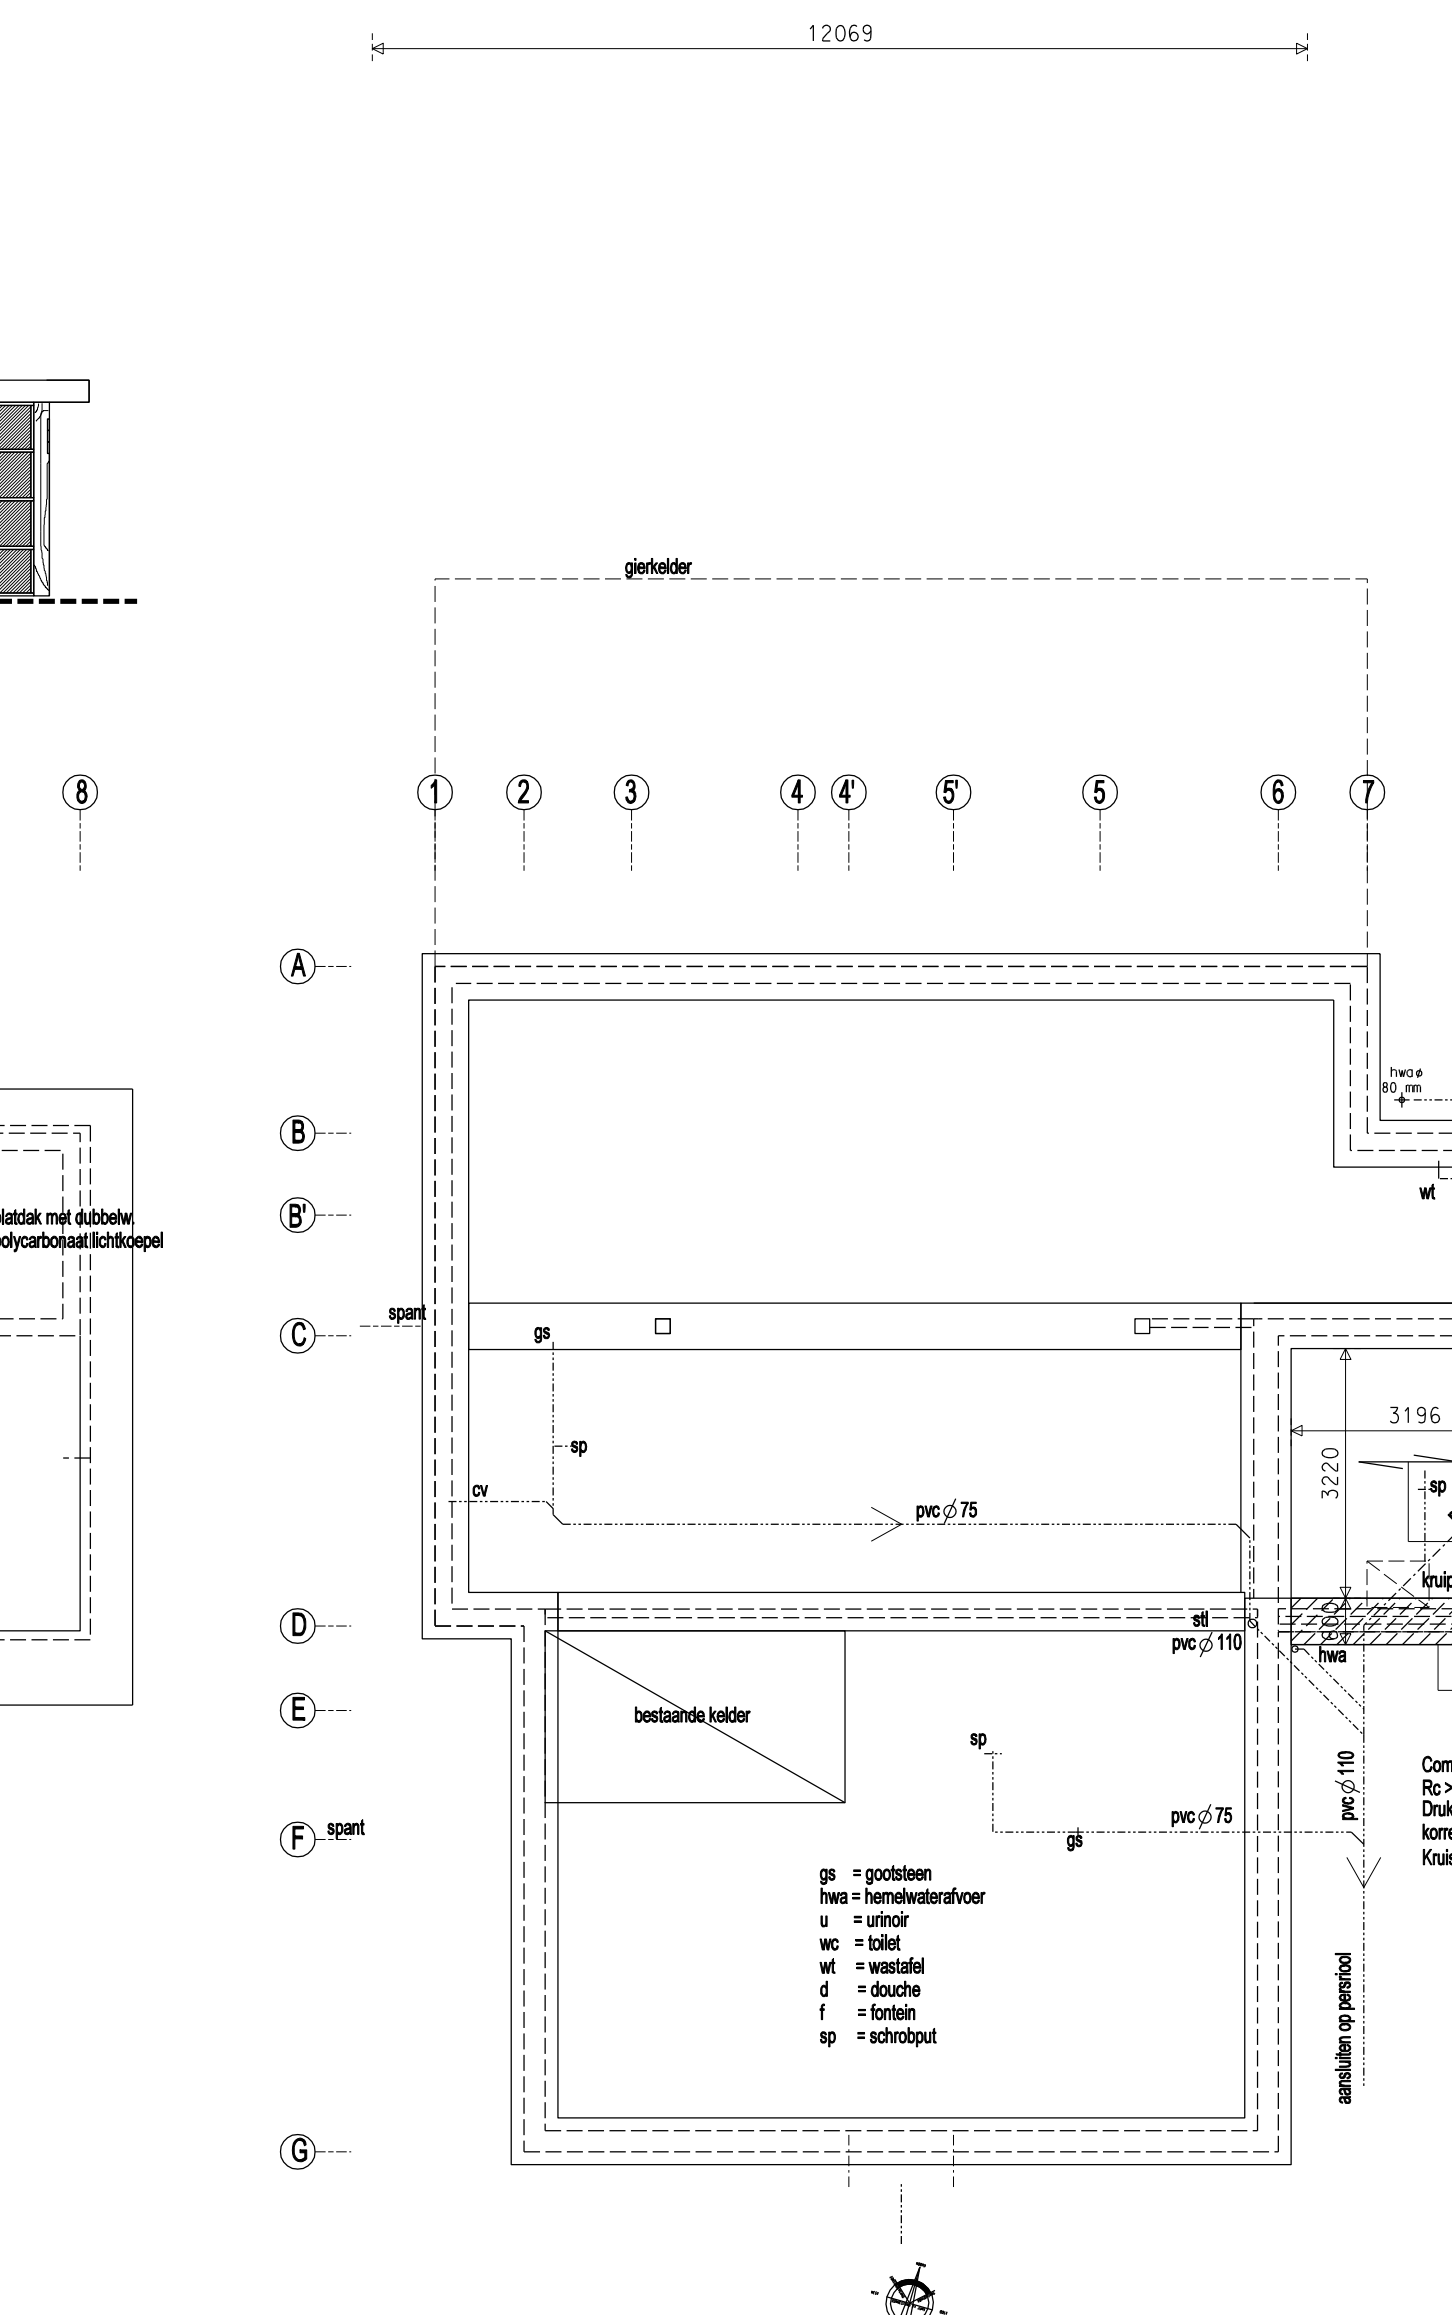
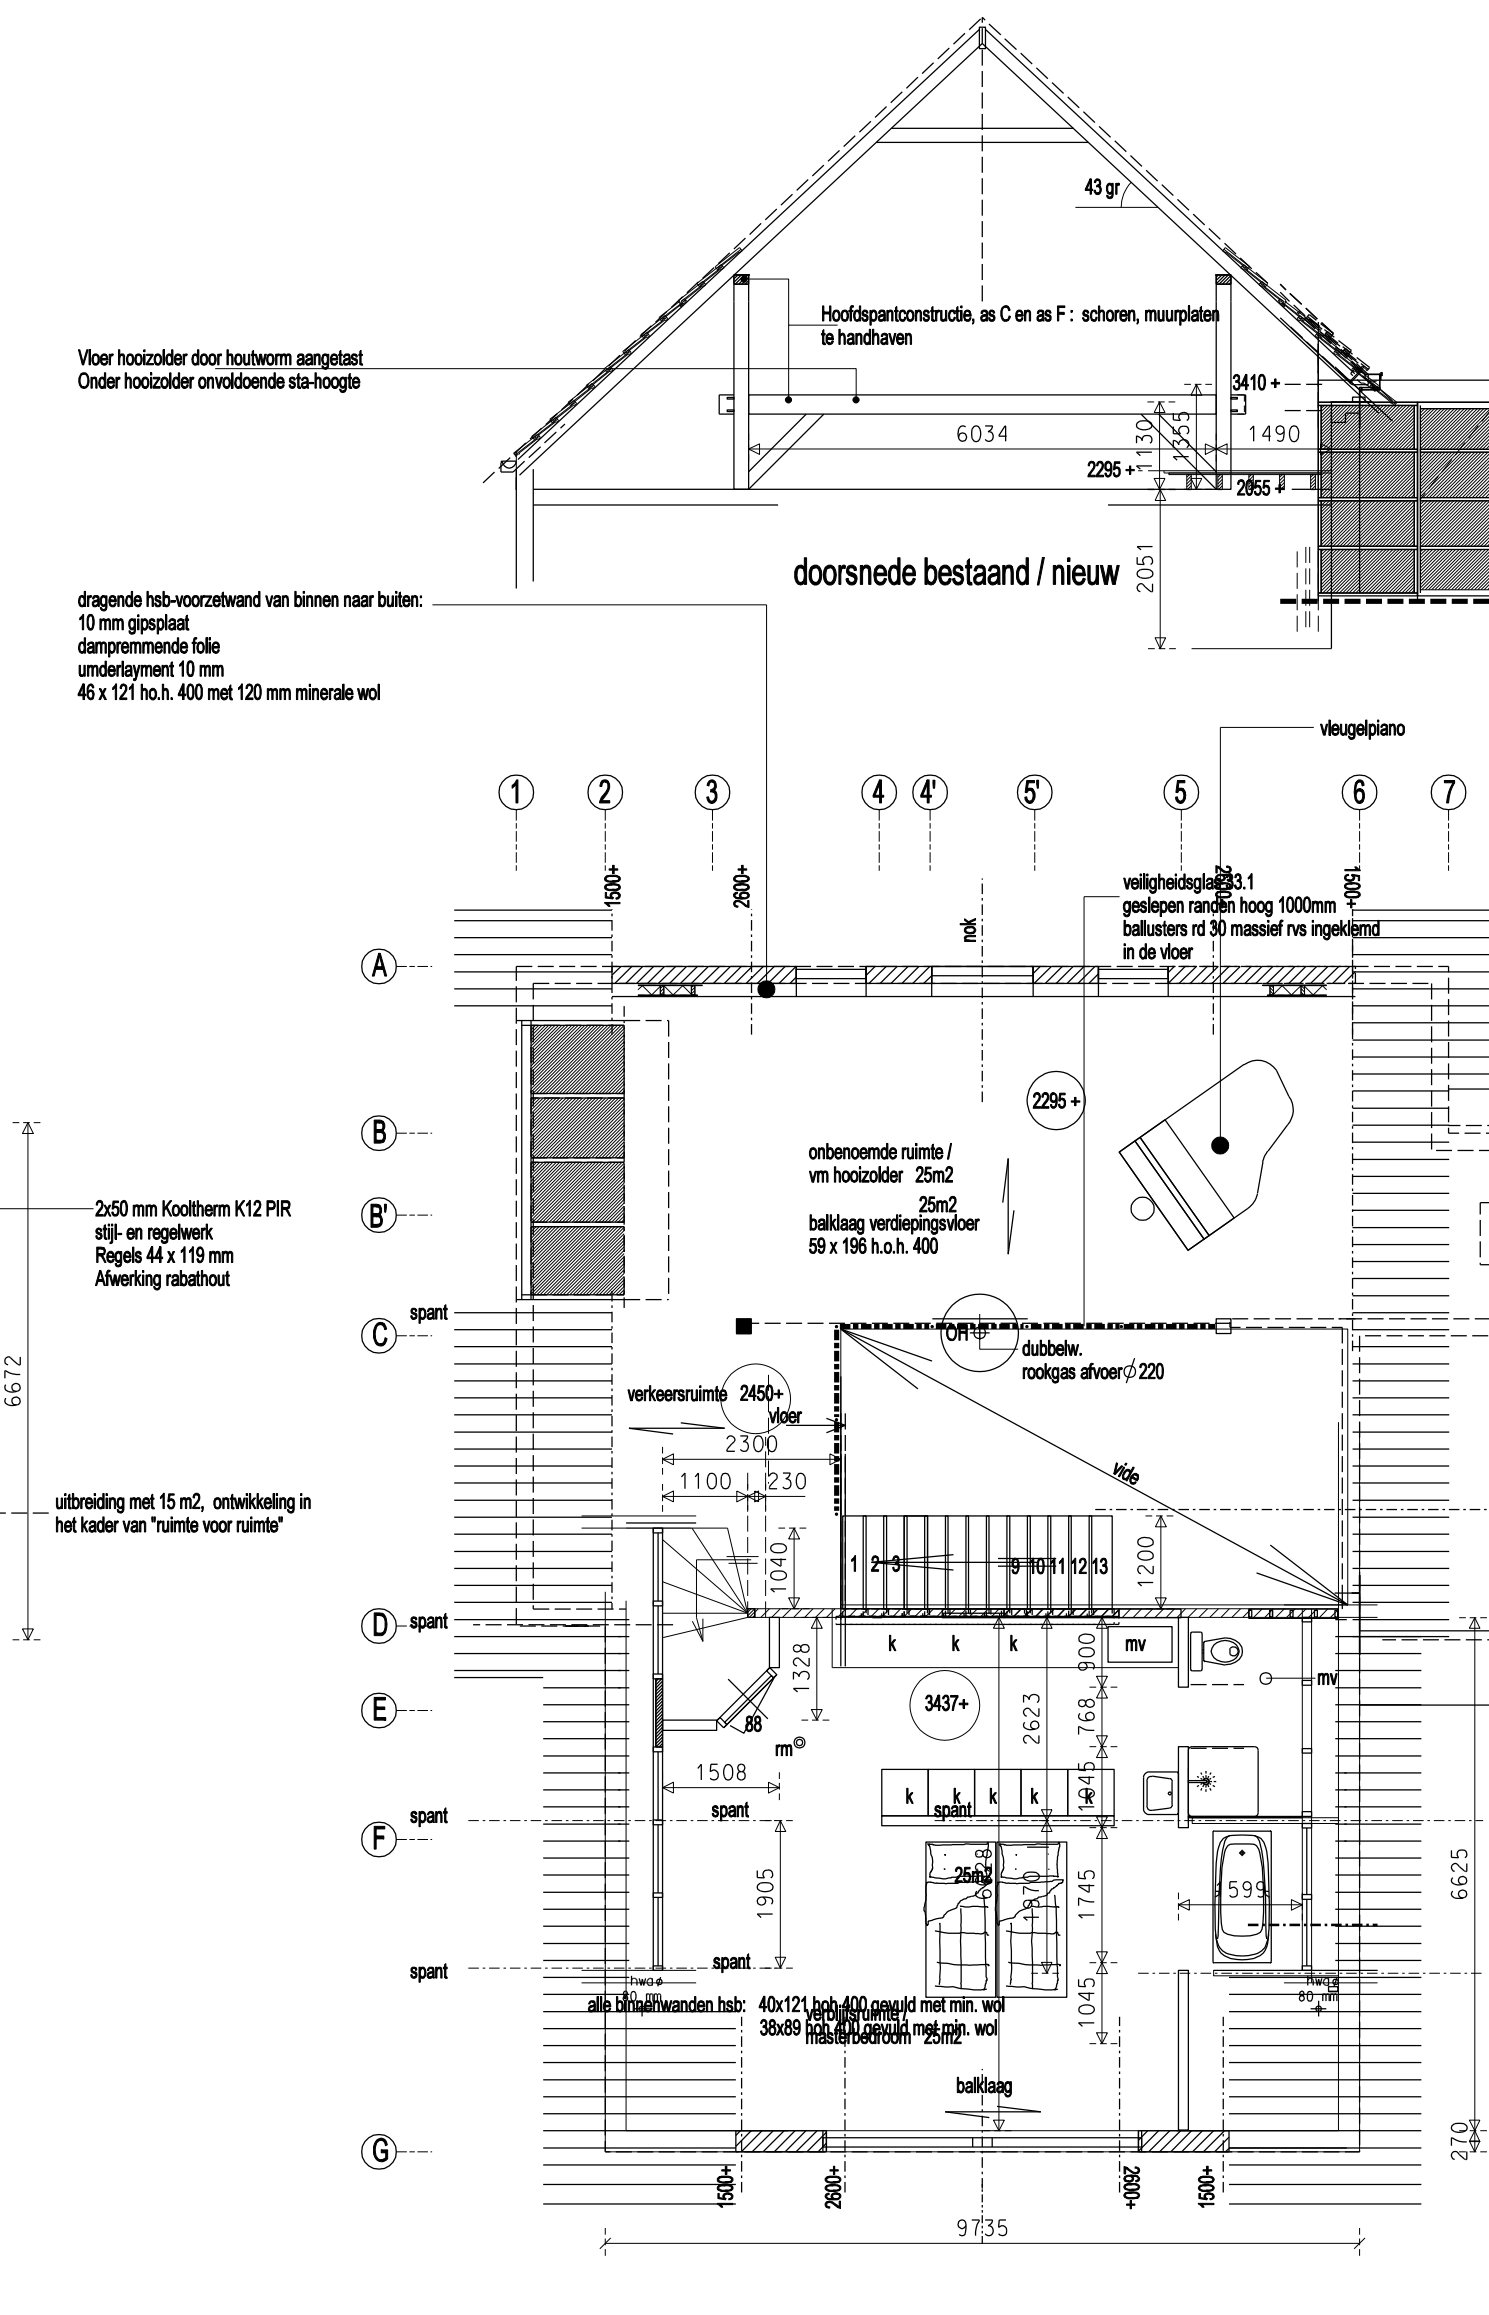
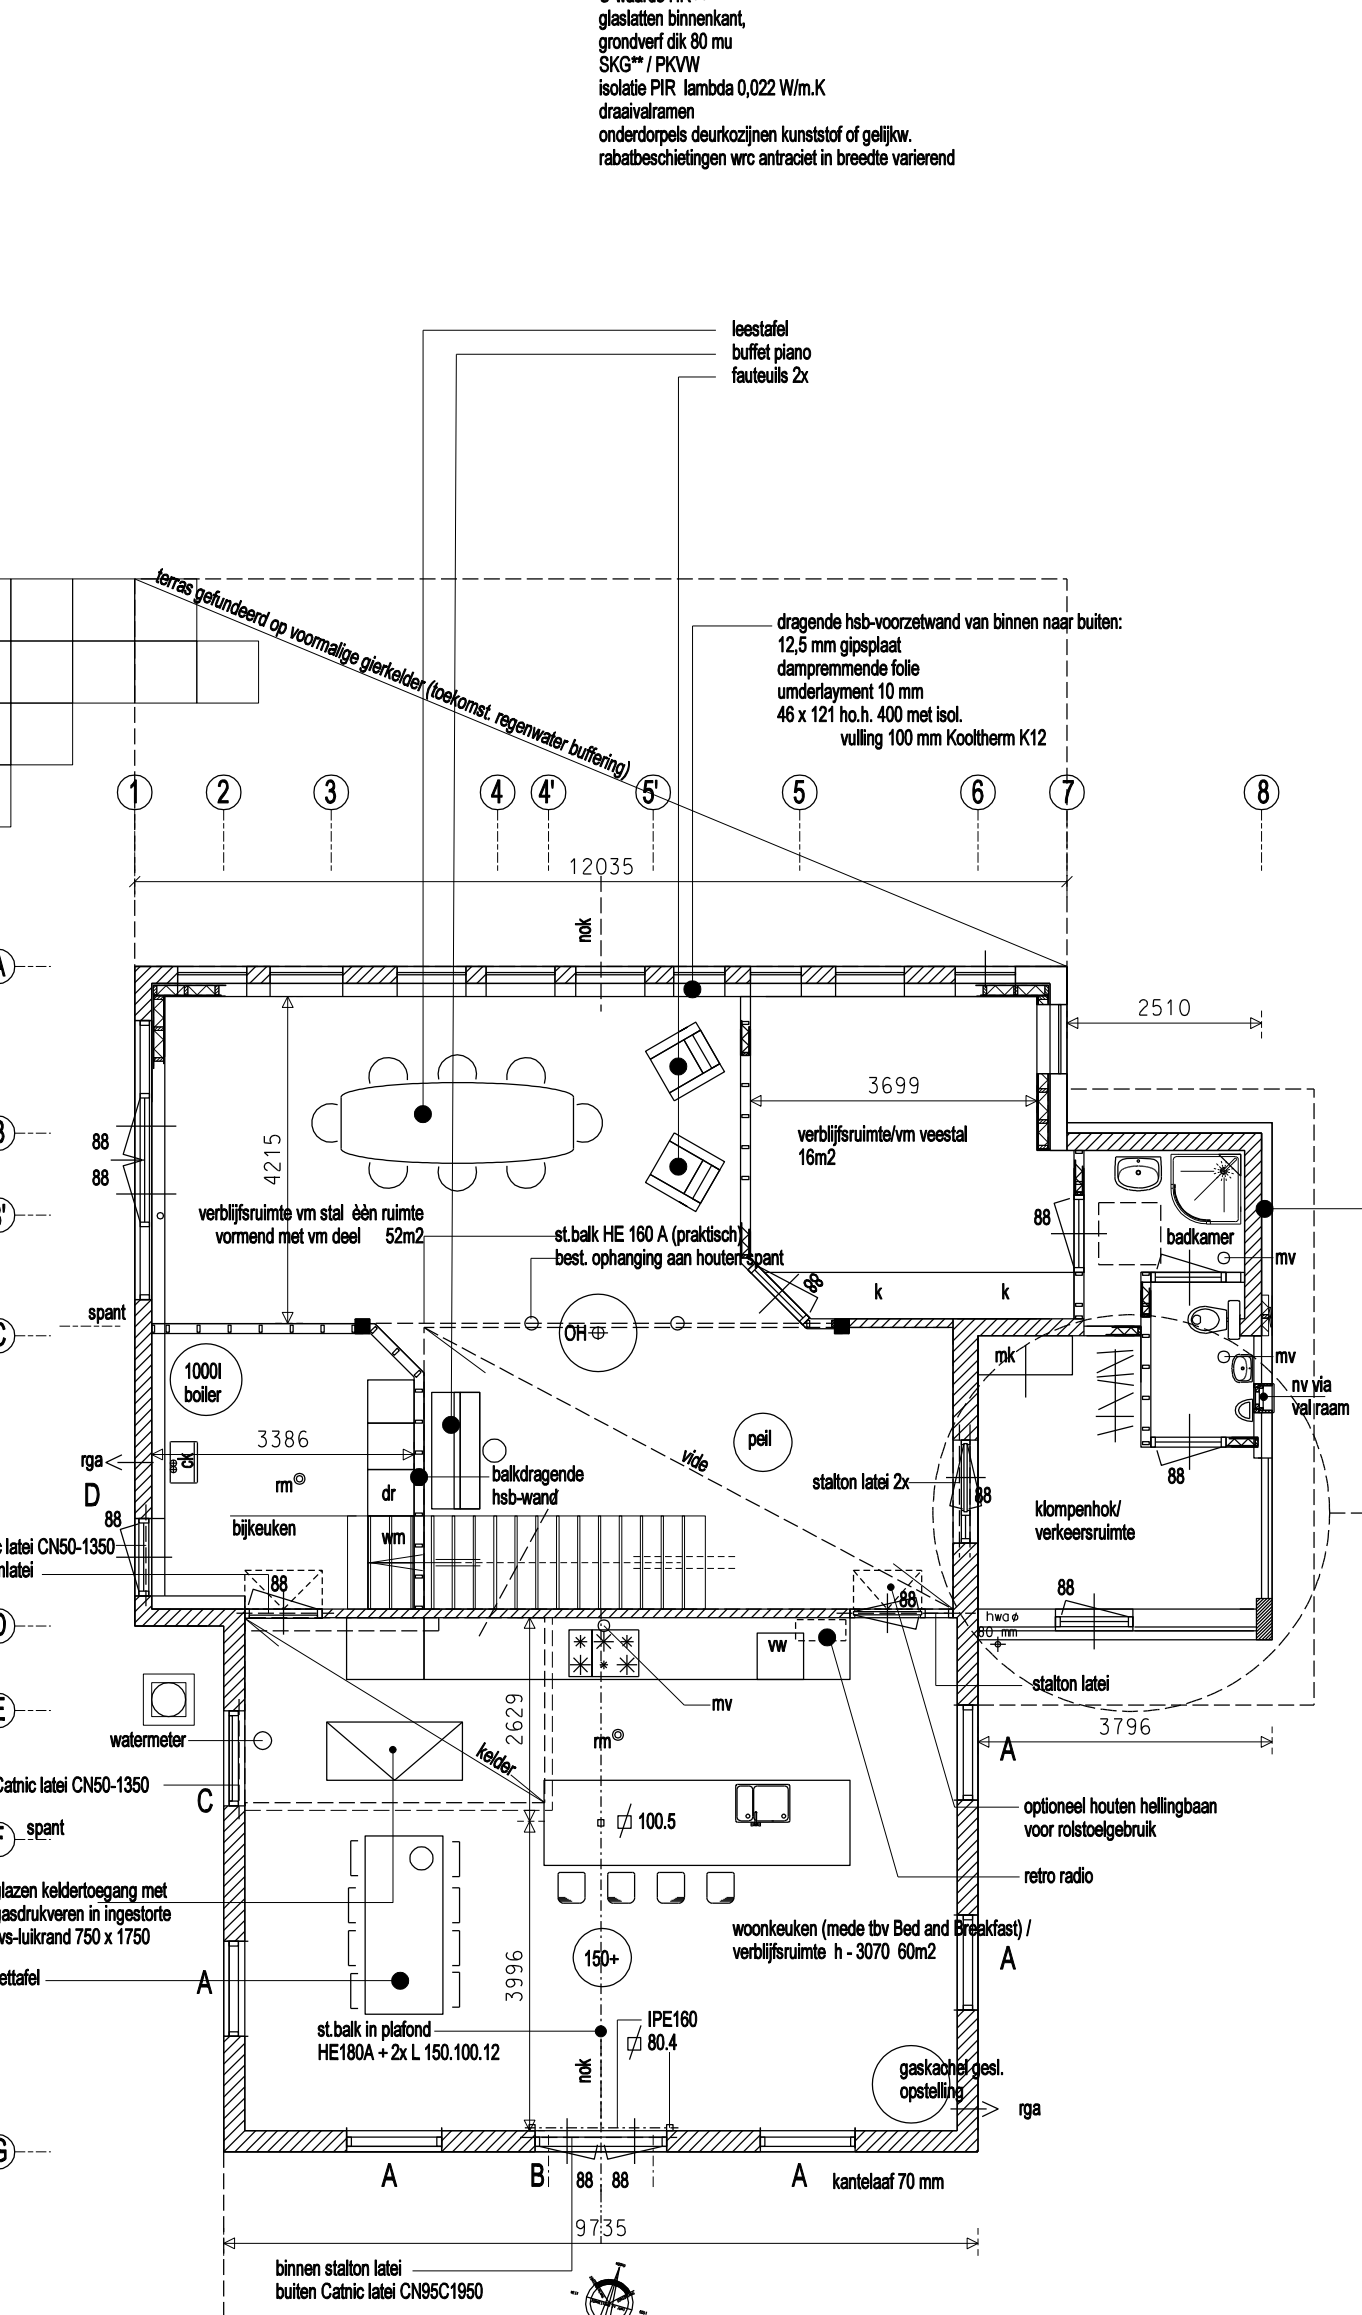
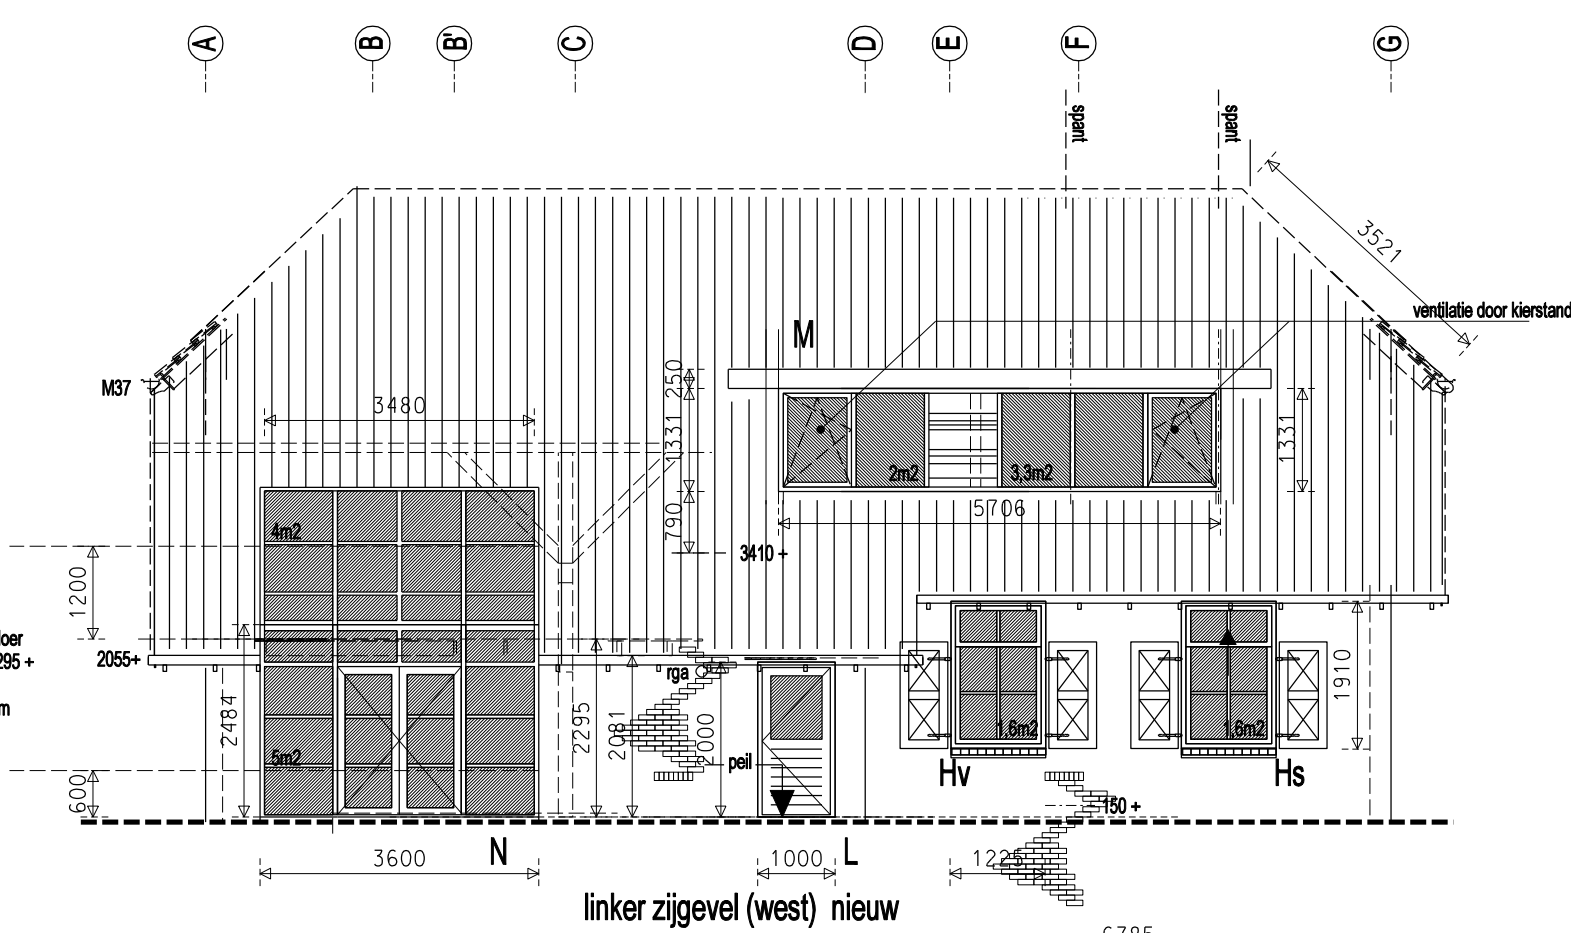
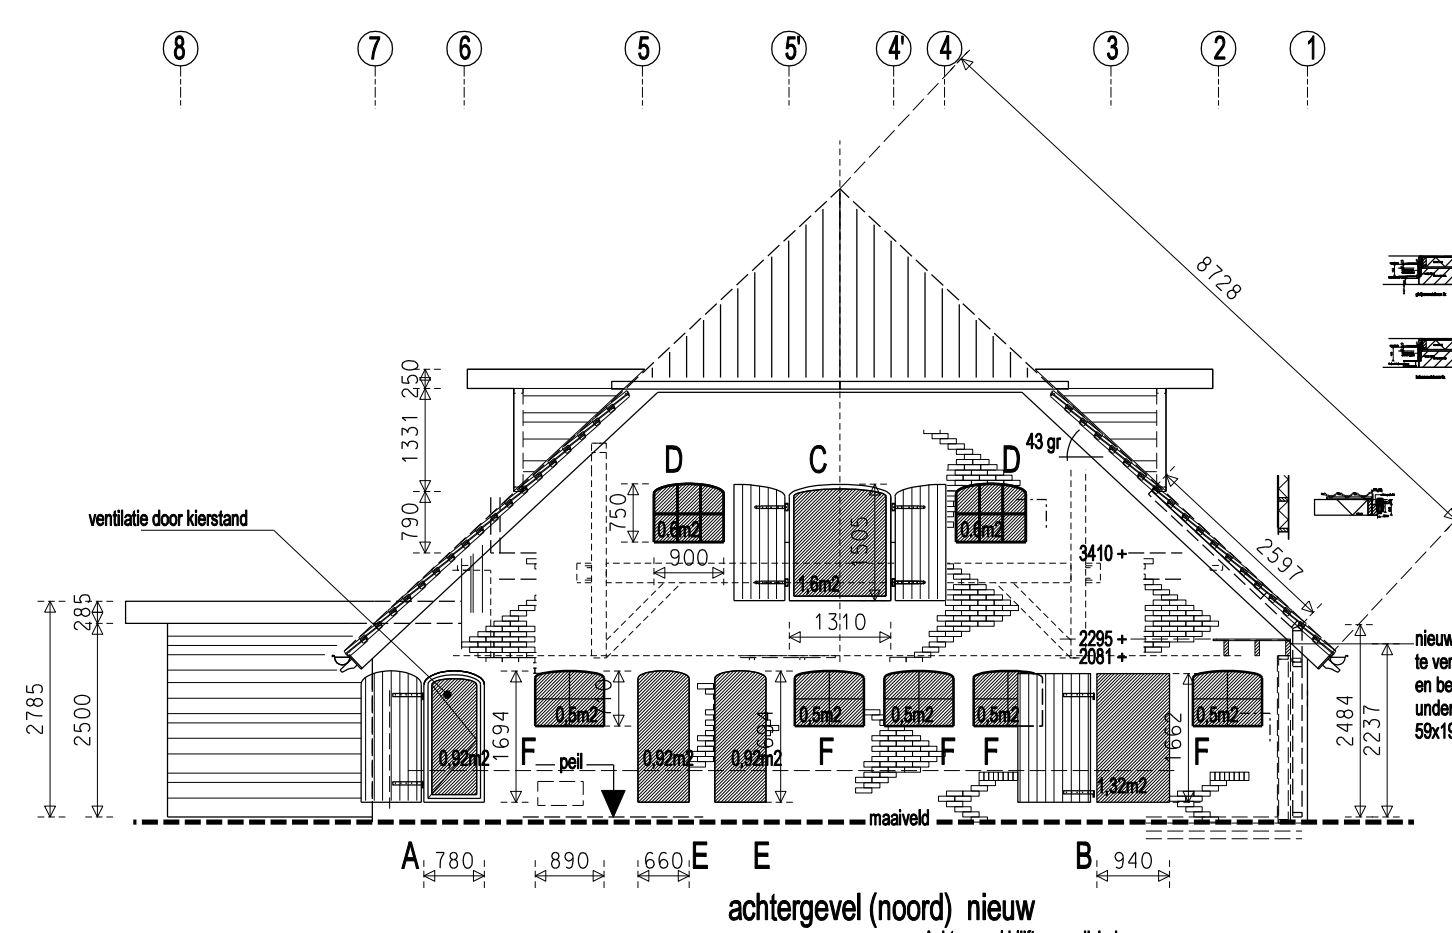


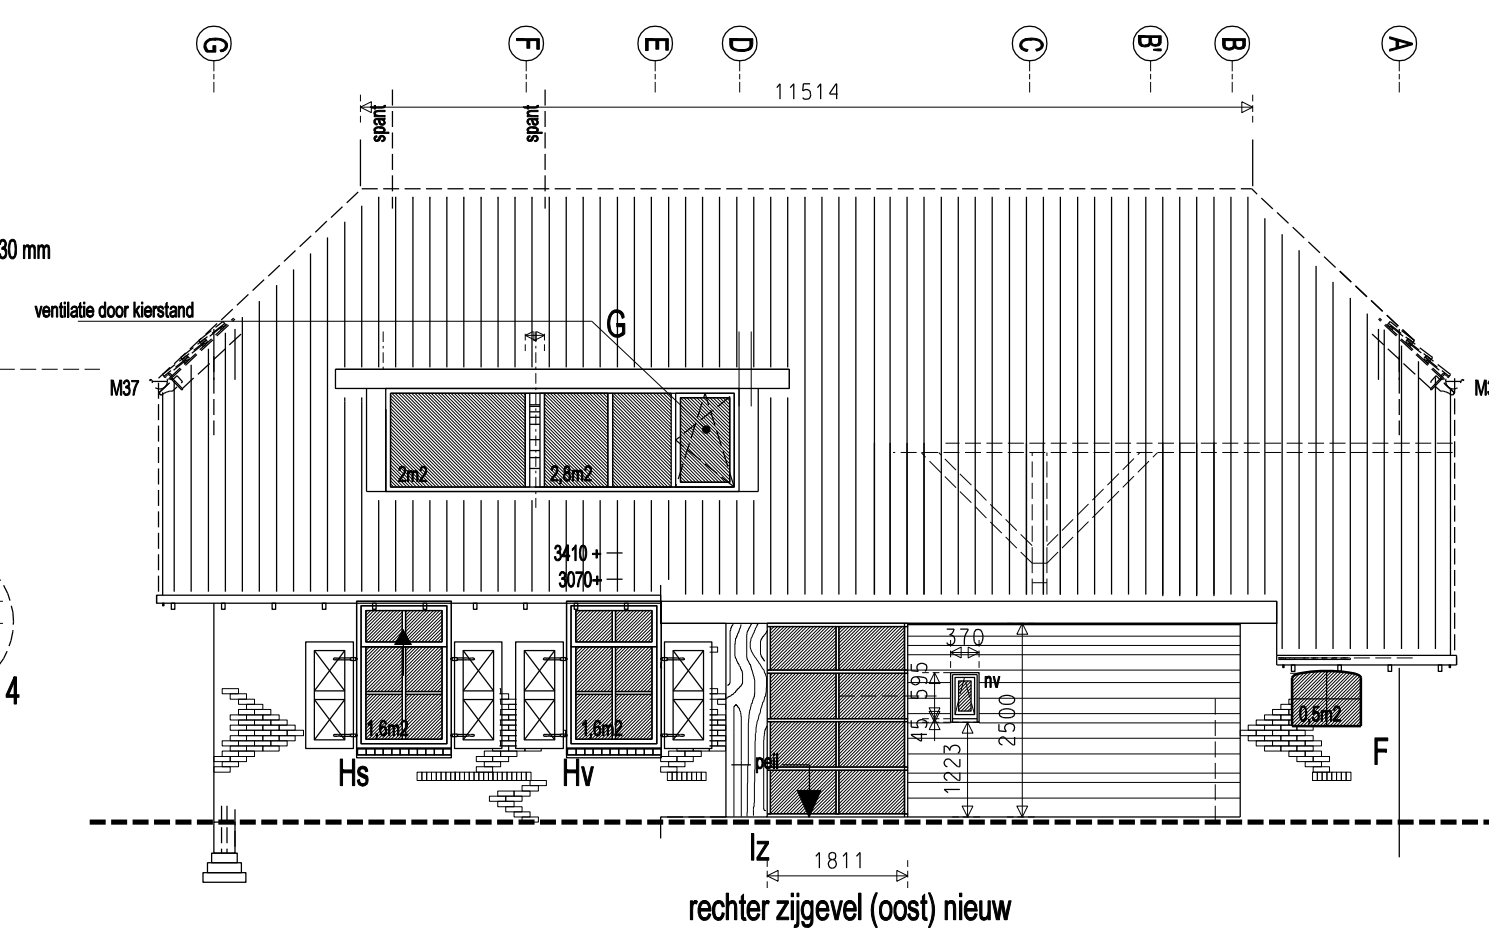

wijz. A
wijz. B
wijz. C

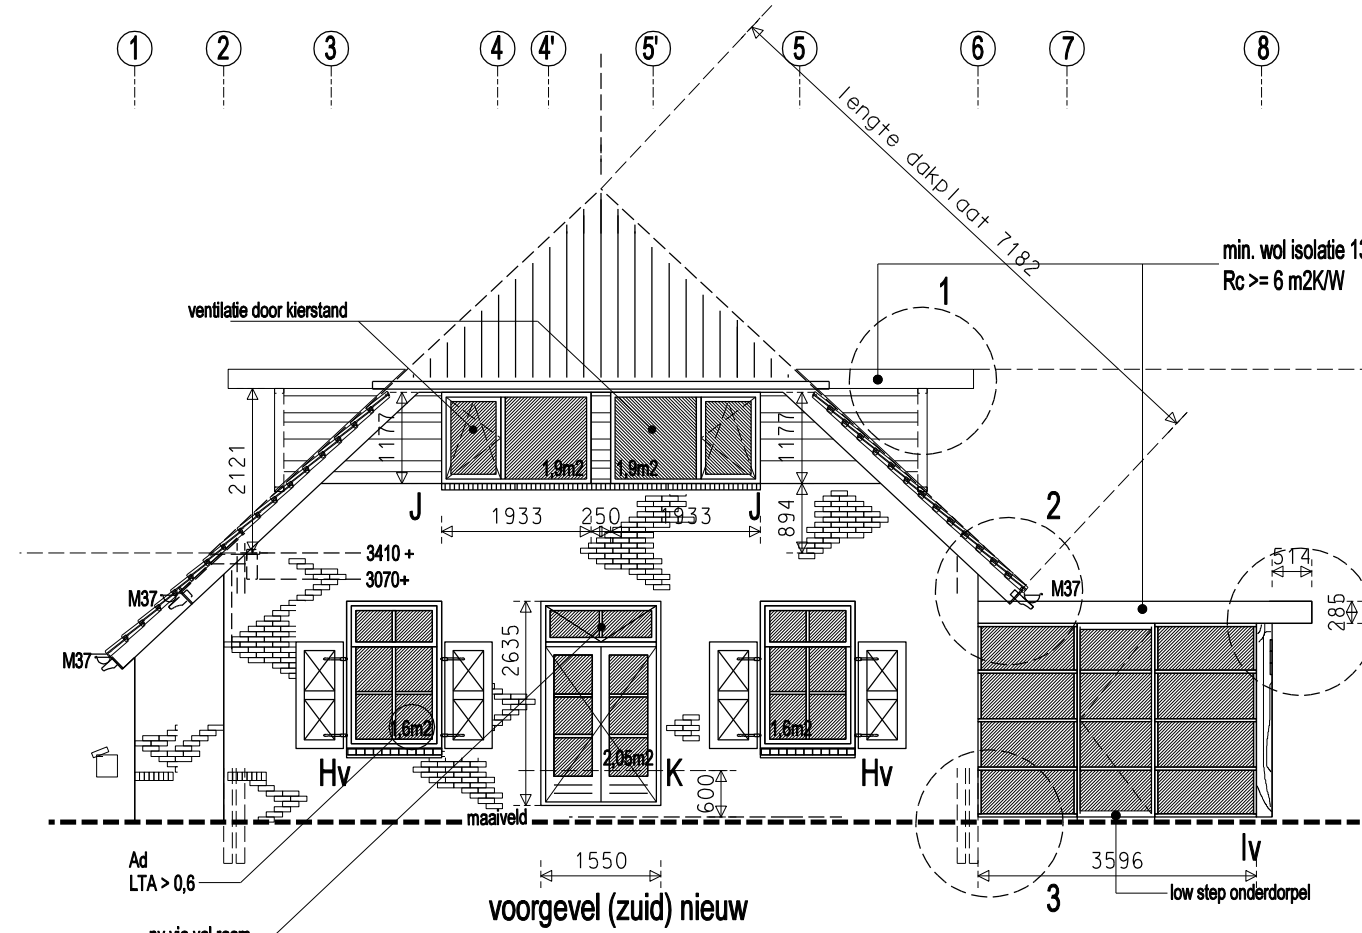

begane grond nieuw schaal 1 : 100

m = nootmider aangegeven op lichtnet


regeldrager
PIR-isolatie dik 60 mm
dampremmende folie
18 mm underlayment
PIR-isolatie dik 100 mm
baklaag 30x170 hoh 400
gipsplaat 12 mm

Rc >= 6 m2KW
Rc >= 6 m2KW

100 mm PIR isolatie

min. wol

5500

285

Detail 1

dakkapel

verdieping nieuw

m = rookmelder aangegeven op lichtnet
TRAP
min. breedte = 0,8 m, min. vrije hoogte boven trap 2,3 m
max. hoogte = 4 m, min. afstand t.o.v. de trap = 0,25 m
max. opbreedte = 0,185 m, min. breedte bedraken 0,05 m
min. afstand trap tot zijwand trap 0,3 m
traphek hoog 1000 mm, veilig. glas 33,1

40x120 hoh 400 mm met min. wol
30x20 hoh 400 mm met min. wol

PIR-isolatie dik 60 mm
dampremmende folie
PIR-isolatie dik 80 mm

Rc >= 6 m2KW

100 mm PIR isolatie


min. wol

5500

285

Detail 4

dakoverstek kompenso

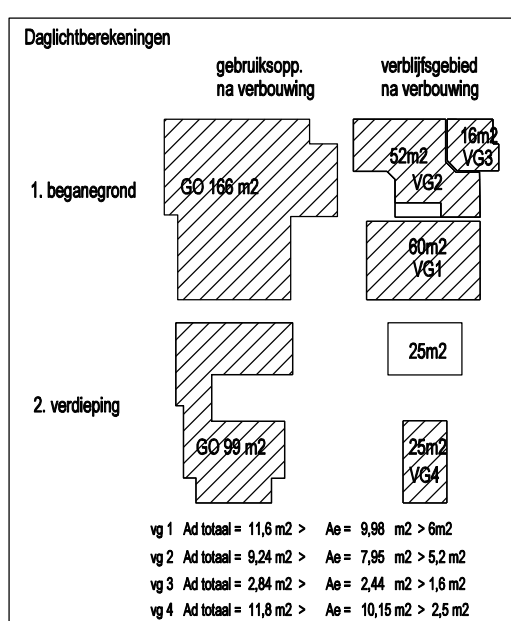

OPPERVLAKTEN EN INHOUD VOLGENS NEN 2580

- gebuikopp. na verbouwing 265 m2
- vloeropp. verlijfsgebied na verbouwing 153 m2
- bebouwd opp. voor verbouwing 171 x 260 = 32 m2
- bebouwd opp. na verbouwing 186 x 260 = 32 m2
- bruto vloeropp. voor verbouwing 171 x 142 = 313 m2
- bruto vloeropp. na verbouwing 186 x 142 = 328 m2
- bruto inhoud voor verbouwing 804 m3
- bruto inhoud na verbouwing 869 m3

KOSTEN VOLGENS NEN 2631
- raming aanneemkosten excl. BTW in Euro 46.000

KLEUREN EN MATERIALEN (als bestaand):


- Lichtroepen dubbelwandig slagvast polycarbonaat
- Dampremmers Vellor
- Zijwanden dakspiegel antiek benaderd RAL 7016 volkorn kunststof

Schaal 1: 5000
Kart. gemeente Lichtenvoorde
sectie P in 10

wpl. A
wpl. B
wpl. C
-

omliggend Weiland

erfgrens

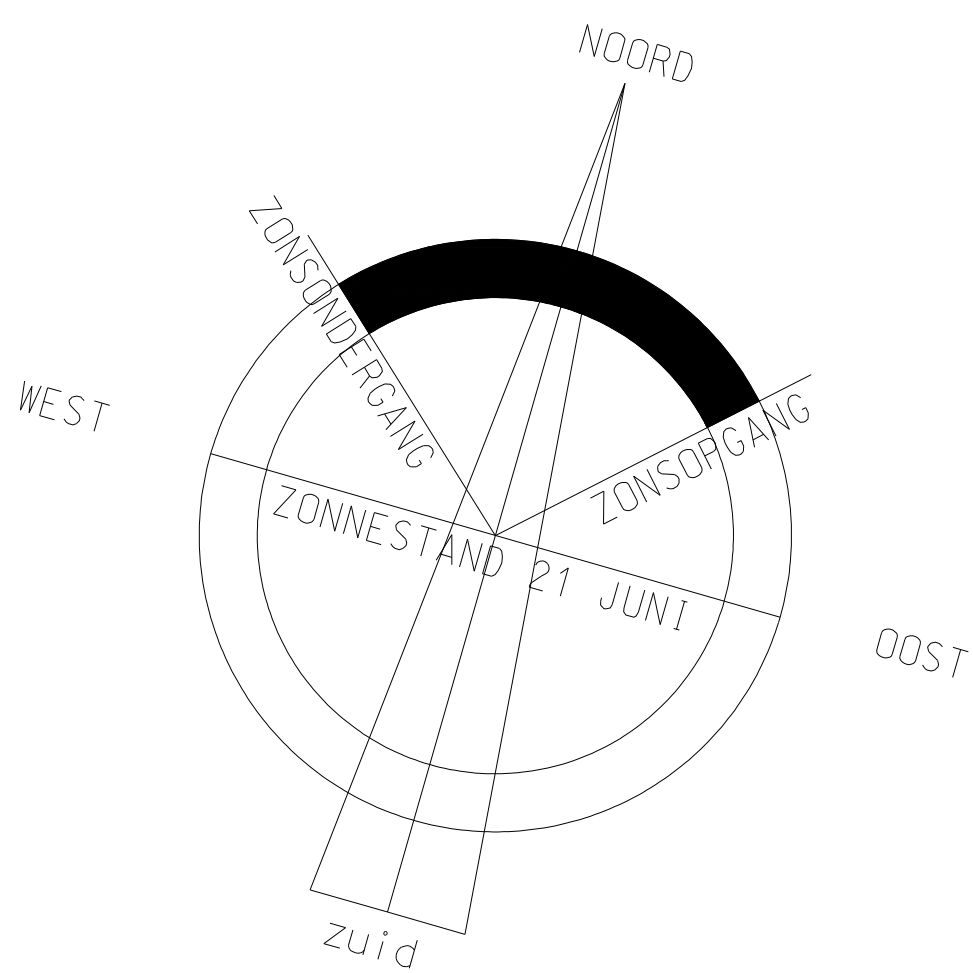

omliggend Weiland

omliggend Weiland

erfgrens

erfgrens

Grensweg

houtwal

2e uitweg nieuw
gravel verharding

houtwal

erfgrens

Hemmeledijk

bestaande oprijlaan
gebakken straatklinkers

persstrook

map A
map B
map C