



ROUWMAAT
groep

Milieutechniek Rouwmaat
Groenlo bv

Postbus 74
7140 AB Groenlo
TEL. 0544-474040

Den Sliem 93
7141 JG Groenlo
FAX. 0544-474049

Verkennd bodemonderzoek Rector Hulshofstraat 22b te Harreveld

Opdrachtgever : KDV De Kinderboerderij
Contactpersoon : Dhr. E.B.M. Karnebeek
Adres : De Steege 5
Postcode & plaats : 7136 ML Zieuwent

Rapportnummer : **MT.20354**



Groenlo, 22 december 2010



<i>Opgesteld:</i> F.H. Broekhuijsen	<i>Paraaf:</i>
<i>Geautoriseerd:</i> N. Looman	<i>Paraaf:</i>

Dit document is eigendom van de opdrachtgever en mag door hem gebruikt worden voor het doel waarvoor het is vervaardigd. De auteursrechten van dit document blijven berusten bij Milieutechniek Rouwmaat Groenlo b.v.

INHOUDSOPGAVE

1	INLEIDING-----	3
2	VOORINFORMATIE -----	4
2.1	LOCATIESPECIFIEKE INFORMATIE -----	4
2.2	OMGEVINGSGEGEVENS -----	4
2.3	GEOHYDROLOGISCHE GEGEVENS -----	4
2.4	VOORGAANDE BODEMONDERZOEKEN-----	4
2.5	AFBAKENING LOCATIE VOOR BODEMONDERZOEK -----	4
3	VERWACHTINGSPATROON -----	5
3.1	BODEMONDERZOEK -----	5
3.2	ASBEST -----	5
4	ONDERZOEKSOPZET -----	6
4.1	ALGEMEEN-----	6
4.2	BOOR- EN ANALYSEFREQUENTIE -----	6
5	RESULTATEN -----	7
5.1	TOETSINGSKADER -----	7
5.2	VERRICHTE WERKZAAMHEDEN -----	7
5.3	LOCALE BODEMOPBOUW -----	7
5.4	ZINTUIGLIJKE WAARGENOMEN BIJZONDERHEDEN -----	8
5.5	METINGEN WATERMONSTERNAME-----	8
5.6	SAMENSTELLING (MENG)MONSTERS EN CHEMISCHE ANALYSES-----	8
5.7	ANALYSERESULTATEN -----	8
5.8	INTERPRETATIE ANALYSERESULTATEN-----	11
6	CONCLUSIES EN AANBEVELINGEN -----	12
6.1	ALGEMEEN-----	12
6.2	VERWACHTINGSPATROON -----	12
6.3	RESULTATEN -----	12
6.4	SLOTCONCLUSIE EN AANBEVELINGEN-----	13

BIJLAGEN

BIJLAGE 1 ^a	Topografische kaart
BIJLAGE 1 ^b	Kadastrale kaart met gegevens
BIJLAGE 1 ^c	Situatietekening met monsternamepunten
BIJLAGE 2	Boorbeschrijvingen
BIJLAGE 3	Analysecertificaten grond
BIJLAGE 4	Analysecertificaten grondwater
BIJLAGE 5	Toetsingstabellen
BIJLAGE 6	Toegepaste normen

1 INLEIDING

In opdracht van KDV De Kinderboerderij heeft Milieutechniek Rouwmaat Groenlo bv op 9 december en 15 december 2010 een verkennend bodemonderzoek verricht ter plaatse van het perceel aan de Rector Hulshofstraat 22b te Harreveld (gemeente Oost Gelre).

De onderzoekslocatie heeft een oppervlakte van circa 180 m². In bijlage 1 zijn de topgrafische en de kadastrale kaart met de ligging en het overzicht van de locatie opgenomen.

Aanleiding voor het bodemonderzoek zijn een bestemmingsplanwijziging en voorgenomen bouwactiviteiten. Doel van dit onderzoek is om de algemene bodemkwaliteit te bepalen ter plaatse van de onderzoekslocatie, waarmee bekeken kan worden in hoeverre deze bodemkwaliteit een belemmering kan vormen voor het beoogde gebruik en/of de voorgenomen ontwikkelingen.

Het bodemonderzoek is uitgevoerd conform de Nederlandse Norm 5740 (NEN 5740). Het vooronderzoek, dat parallel loopt aan deze norm, is uitgevoerd conform de Nederlandse Norm 5725 (NEN 5725).

De veldwerkzaamheden zijn uitgevoerd conform de beoordelingsrichtlijn BRL 2000, veldwerk bij milieuhygiënisch bodemonderzoek. Milieutechniek Rouwmaat B.V. is gecertificeerd en erkend onder het procescertificaat met het kenmerk VB-031/2 voor het uitvoeren van milieuhygiënisch bodemonderzoek conform deze beoordelingsrichtlijn. Het toepassingsgebied van dit certificaat betreft de VKB-protocollen 2001, 2002 en 2018. De grond- en/of grondwateranalyses zijn uitgevoerd door een RVA-gecertificeerd en door de overheid erkend laboratorium.

Tussen Milieutechniek Rouwmaat Groenlo b.v. en de opdrachtgever is geen sprake van een relatie, die de onafhankelijkheid en de integriteit van Milieutechniek Rouwmaat Groenlo b.v. zou beïnvloeden en/of haar werkzaamheden zou kunnen belemmeren.

In het voorliggende rapport wordt verslag gedaan van het uitgevoerde verkennend bodemonderzoek. In hoofdstuk 2 is de locatie beschreven. Aan de hand van deze gegevens is in hoofdstuk 3 het verwachtingspatroon gedefinieerd omtrent de verontreinigingssituatie. Hoofdstuk 4 behandelt de onderzoeksopzet, terwijl in hoofdstuk 5 de veldwaarnemingen en de analyseresultaten kort samengevat zijn weergegeven. Ten slotte zijn in hoofdstuk 6 de conclusies en aanbevelingen gedefinieerd.

2 VOORINFORMATIE

Voor aanvang van het bodemonderzoek zijn de (historische) gegevens, die relevant zijn voor het onderzoek, verzameld op basisniveau. Het vooronderzoek heeft plaatsgevonden op het onderhavige perceel en de aangrenzende terreinen (maximaal tot 50 meter afstand).

Hierbij zijn de volgende bronnen geraadpleegd:

- informatie van de opdrachtgever
- informatie van de gemeente
- locatie inspectie

2.1 Locatiespecifieke informatie

De onderzoekslocatie is gelegen aan de Rector Hulshofstraat 22b te Harreveld (gemeente Oost Gelre). De locatie is kadastraal bekend als gemeente Lichtenvoorde, sectie N, nummer 1281(ged.).

Omschrijving van de onderzoekslocatie

De onderzoekslocatie is gelegen in het buitengebied. Op de onderzoekslocatie is momenteel een vervallen stal met een berging aanwezig. Men is voornemens de stal te verbouwen tot kinderdagverblijf. Aan de noordwest zijde van de stal naast de berging heeft volgens het gemeente archief een bovengrondse tank gestaan.

Huidig gebruik

De stal is momenteel niet in gebruik.

Historisch gebruik

In het verleden is het perceel voor zover bekend altijd in gebruik geweest voor agrarische doeleinden dan wel natuurdoeleinden.

Verhardingen, ophogingen, calamiteiten

Het terrein is gedeeltelijk verhard met beton. Het terrein is niet opgehoogd. Op de locatie hebben zich in het verleden, voor zover bekend, geen calamiteiten voorgedaan.

2.2 Omgevingsgegevens

De directe omgeving van de locatie is in gebruik ten behoeve van agrarische doeleinden.

2.3 Geohydrologische gegevens

Voor de bodemgegevens en de geohydrologische informatie is gebruik gemaakt van de grondwaterkaart van Nederland (Dienst grondwaterverkenning, TNO, Delft 1985), Bodemkaart Nederland (Sitboka, Wageningen, 1975).

diepte (m-mv)	omschrijving
0 - 8	fijn tot zeer fijn zand Pakket: deklaag, freatisch pakket (form. v Twente)
8 - 28	grof zand en grind Pakket: 1e WVP (form. v Kreftenheye en Urk)
28-35	keileem/klei met grind en stenen Pakket: slecht doorlatende basis (Tertiair) (form. v. Drenthe)

Regionale grondwaterstroming

De stromingsrichting van het grondwater is regionaal westelijk gericht. Lokaal kan de stroming van het grondwater worden beïnvloed door drainages en oppervlaktewater. Het grondwater onder de onderzoekslocatie is, voor zover bekend, niet onderhevig aan invloeden van buitenaf.

2.4 Voorgaande bodemonderzoeken

Op en in de nabije omgeving van de onderzoekslocatie hebben voorzover bekend geen voorgaande bodemonderzoeken plaatsgevonden.

2.5 Afbakening locatie voor bodemonderzoek

Het vooronderzoek heeft plaatsgevonden op het onderhavige perceel en de aangrenzende terreinen (maximaal tot 50 meter afstand). De geografische afbakening van het besluitvormingsgebied betreft het (gedeelte van het) perceel waarop de bestemmingsplanwijziging van toepassing is. Het onderzoek heeft plaatsgevonden op het (gedeelte van het) perceel waarop de bestemmingsplanwijziging van toepassing is. De onderzoekslocatie heeft een oppervlakte van circa 180 m².

3 VERWACHTINGSPATROON

3.1 Bodemonderzoek

Op basis van de in hoofdstuk 2 verstrekte (historische) informatie is vooraf bekeken in hoeverre de bodem op de onderzoekslocatie verontreinigd kan zijn. Volgens de NEN 5740 dient dan een aanname te worden gemaakt omtrent de kans op bodemverontreiniging. Er wordt hierbij onderscheid gemaakt in verdachte en niet verdachte locaties. Op basis van de (historische) informatie worden de volgende deellocaties ten behoeve van het bodemonderzoek onderscheiden:

Voormalige bovengrondse tank:	Mogelijk is door lekken of morsen de bodem verontreinigd geraakt. Verdachte stoffen zijn minerale olie
Overig terrein:	De rest van de locatie kan op basis van het vooronderzoek als niet-verdacht worden beschouwd.

Voor deze deellocaties kunnen vervolgens onderstaande hypothesen gesteld worden. Tevens is aangegeven welke onderzoeksstrategie conform NEN 5740 voorzien wordt.

Voormalige bovengrondse tank:

De hypothese luidt: De deellocatie is verdacht verontreinigd te zijn met minerale olie.

Ten behoeve van de deellocatie wordt de "Onderzoeksstrategie voor een verdachte locatie met een plaatselijke bodembelasting met een duidelijke kern (VEP)" gehanteerd.

Overig terrein

De rest van de locatie kan op basis van het vooronderzoek als niet-verdacht worden beschouwd. De hypothese luidt dan ook: De rest van de locatie is onverdacht. Ten behoeve van de rest van de locatie wordt de "Onderzoeksstrategie voor een onverdachte locatie (ONV)" gehanteerd.

Indien in geen van de monsters één der onderzochte stoffen aanwezig is in een concentratie boven de streefwaarde van de toetsingstabel uit de circulaire "Circulaire bodemsanering 2009, Staatscourant nr. 67 7 april 2009", wordt de hypothese aangenomen.

3.2 Asbest

De berging heeft een asbestgolfplaten dak. Teneinde een uitspraak te kunnen doen over de concentratie aan asbest kan een asbestonderzoek uitgevoerd worden conform de NEN 5707 (bodem) en/of NEN 5897 (granulaten). Asbest is in dit onderzoek verder niet beschouwd.

Wel wordt tijdens de veldwerkzaamheden gelet op het voorkomen van asbestverdachte materialen, in het opgeboorde materiaal en op de bodem van de onderzoekslocatie.

4 ONDERZOEKSOPZET

4.1 Algemeen

De onderzoekslocatie heeft een oppervlakte van circa 180 m². Het aantal boringen per laag, het aantal peilbuizen en het aantal te analyseren grond- en grondwatermonsters is omschreven in de NEN 5740 en is afhankelijk van de oppervlakte en eventuele verdachte (deel)locaties.

4.2 Boor- en analysefrequentie

De veldwerkzaamheden zijn door Milieutechniek Rouwmaat Groenlo bv (Dhr. T. Huls) uitgevoerd op 9 december en 15 december 2010.

In de onderstaande tabel is de onderzoeksopzet weergegeven.

Locatie	Aantal boringen (excl. peilbuizen)	Aantal peilbuizen	Analyses grond	Analyses water
Voormalige bovengrondse tank	2 tot ± 50 cm-mv	geen	1 minerale olie	geen
Overig terrein	2 tot ± 50 cm-mv 1 tot ± 200 cm-mv	1	2 AS3000-pakketten grond	1 AS3000-pakketten grondwater

Standaardpakket grondmonsters:

- Lutum en organische stof (volgens AS3010)
- Zware metalen (Ba, Cd, Co, Cu, Hg, Pb, Mo, Ni, Zn) (volgens AS3010)
- PCB's (volgens AS3010 en AS3020)
- Polycyclische Aromatische Koolwaterstoffen (10 PAK uit Leidraad Bodembescherming, volgens AS3010)
- Minerale olie (C10-40) (volgens AS3010)

Standaardpakket grondwatermonsters:

- Zuurgraad (pH) en Geleidbaarheid (EC)
- Zware metalen (Ba, Cd, Co, Cu, Hg, Pb, Mo, Ni, Zn) (volgens AS3110)
- Vluchtige aromaten (benzeen, toluen, ethylbenzeen, xylene, styreen, naftaleen) (volgens AS3110 en AS3130)
- Vluchtige gehalogeneerde koolwaterstoffen (vinylchloride, chloorethenen, chloormethaan, chloroform, chloorethanen, chloorpropanen en bromoform) (volgens AS3110)
- Minerale olie (C10-40), (volgens AS3110)

De boringen worden in trajecten van maximaal 50 cm bemonsterd, of anders afhankelijk van de veldwaarnemingen.

De analyses voor milieuhygiënisch bodemonderzoek zullen worden uitgevoerd volgens het accreditatieschema AS3000. De AS3000 is een richtlijn waarin de kwaliteitseisen voor laboratoria zijn vastgelegd voor al het milieuhygiënisch bodemonderzoek. AS3000 vormt één van de centrale instrumenten voor bodemonderzoek in het kader van de nieuwe Regeling Bodemkwaliteit van het ministerie voor Volksgezondheid, Ruimtelijke Ordening en Milieu. Alleen analysecertificaten van AS3000 erkende laboratoria worden dan nog geaccepteerd. Milieutechniek Rouwmaat Groenlo bv besteedt haar analyses uit aan een RVA-gecertificeerd laboratorium, welke de AS3000 erkenning in haar bezit heeft.

Een week na plaatsing wordt uit de geplaatste peilbuis met behulp van een slangenpomp een grondwatermonster genomen. Ten behoeve van de bepaling van de zware metalen wordt het grondwater in het veld gefiltreerd door een filter met een poriëngrootte van 0,45 micron.

5 RESULTATEN

5.1 Toetsingskader

De analyseresultaten van de onderzochte monsters worden vergeleken met de waarden van de toetsingstabel uit de "Circulaire bodemsanering 2009, Staatscourant nr. 67 7 april 2009".

De in deze tabel genoemde toetsingswaarden hebben de volgende betekenis:

achtergrond-/streefwaarde	= referentiewaarde
toetsingswaarde	= toetsingswaarde voor nader onderzoek ($\frac{1}{2}(S + I\text{-waarde})$)
interventiewaarde	= toetsingswaarde voor sanering of saneringsonderzoek

De streef-, toetsings- en interventiewaarden voor een aantal stoffen in de grond zijn afhankelijk van het gehalte aan organische stof en lutum. De referentiewaarden voor grond zijn daar waar mogelijk berekend met een door het laboratorium bepaald percentage lutum en organische stof. De bepaling van het gehalte aan lutum en organische stof kan achterwege blijven als voor toepassing van de bodemtypecorrectie wordt gerekend met de laagste percentages aan lutum en organische stof (voor beide 2%).

Voor de beoordeling van de verontreinigingssituatie wordt behalve met de toetsingstabel, ook rekening gehouden met de zintuiglijke waarnemingen en eventueel met het gebruik van de bodem.

Bij de beoordeling worden de volgende termen toegepast:

kleiner dan de achtergrond-/streefwaarde	= niet verontreinigd
tussen achtergrond-/streefwaarde en toetsingswaarde	= licht verontreinigd
tussen toetsingswaarde en interventiewaarde	= matig verontreinigd
groter dan de interventiewaarde	= sterk verontreinigd

De locatie wordt als verontreinigd beschouwd, indien in een (meng)monster stoffen aanwezig zijn in een concentratie hoger dan de streefwaarde. Overschrijding van de toetsingswaarde houdt in dat er een vermoeden van ernstige bodemverontreiniging bestaat en dat een nader onderzoek moet worden uitgevoerd. Als voor tenminste één stof de gemiddelde concentratie van minimaal 25 m³ grond of 100 m³ grondwater hoger is dan de interventiewaarde is het vermoeden van ernstige bodemverontreiniging bevestigd.

5.2 Verrichte werkzaamheden

De veldwerkzaamheden zijn uitgevoerd conform de beoordelingsrichtlijn BRL 2000 veldwerk voor milieuhygiënisch bodemonderzoek, Milieutechniek Rouwmaat Groenlo B.V. is hiervoor gecertificeerd. Het veldwerk is uitgevoerd volgens de van toepassing zijnde normen die in bijlage 6 staan vermeld.

In de volgende tabel zijn de verrichte werkzaamheden weergegeven:

Locatie	Aantal boringen (excl. peilbuizen)	Aantal peilbuizen
Voormalige bovengrondse tank	2 boringen (B05, B06) tot ± 50 cm-mv	geen
Overig terrein	2 boringen (B02, B03) tot ± 50 cm-mv 1 boring (B04) tot ± 200 cm-mv	1 peilbuis (B01) filterstelling 160-260 cm-mv

Op de tekening in bijlage 1c staan de diverse boringen weergegeven. De boorbeschrijvingen staan beschreven in bijlage 2.

Het opgeboorde materiaal is beoordeeld op korrelgrootte (=textuur), kleur, geur en andere bijzonderheden. De eventuele aanwezigheid van olie is aan de hand van een afwijkende bodemkleur (veelal blauwgrijs) en oliegeur beoordeeld. Bovendien is de grond ondergedompeld in water. Indien er een oliefilm op het water ontstaat, kan aan de hand van de dikte en de kleurschakering van de oliefilm het olieproduct indicatief beoordeeld worden. Deze test wordt een oliewaterreactie genoemd. De geur, kleur en de oliewaterreactie geven samen een indruk van de mate en soort olieverontreiniging.

5.3 Locale bodemopbouw

Onder de verharding bestaat de bovengrond overwegend uit donkerbruin, veen en matig fijn zand. Daaronder bestaat de ondergrond overwegend uit lichtbruin, matig fijn zand. Tijdens de monsternamen bedroeg de grondwaterstand 100 cm-mv voor peilbuis B01. De complete omschrijvingen van de boorprofielen staan vermeld in bijlage 2.

5.4 Zintuiglijke waargenomen bijzonderheden

In onderstaande tabel zijn de zintuiglijk waargenomen bijzonderheden weergegeven:

Locatie	Boring	Traject (cm-mv)	Zintuiglijke afwijking
Overig terrein	B02	10-15	puinverharding
	B03	6-15	isolatiekorrels

Tevens is gelet op het voorkomen van asbest. Visueel is op de bodem en in het opgeboorde materiaal geen asbestverdacht materiaal waargenomen. Teneinde een uitspraak te kunnen doen over de concentratie aan asbest kan een asbestonderzoek uitgevoerd worden conform de NEN 5707 (bodem) en/of NEN 5897 (granulaten). Asbest is in dit onderzoek verder niet beschouwd.

5.5 Metingen watermonstername

Tijdens bemonstering van het grondwater, zijn de volgende metingen uitgevoerd:

Code	Plaatsings-datum	Bemonste-ringsdatum	Filterstelling (cm-mv)	Grondwater-stand (cm-mv)	Zuurgraad pH	Geleidbaarheid EGV (µS/cm)
B01	9-12-2010	15-12-2010	160-260	100	6,4	2255

De Geleidbaarheid wijkt duidelijk af van de waarde, welke gezien de natuurlijke omstandigheden verwacht kan worden. De pH waarde daar in tegen wijkt niet af van de verwachte waarde.

5.6 Samenstelling (meng)monsters en chemische analyses

Op basis van de zintuiglijke waarnemingen zijn (meng)monsters samengesteld van de grond. Bij het samenstellen van mengmonsters bedraagt de laagdikte waarover wordt gemengd in principe 0,5 meter; alleen bij een gelijke bodemkarakteristiek kunnen monsters worden gemengd over een grotere laagdikte. Verschillende grondsoorten (bijvoorbeeld klei, zand en veen) mogen niet worden vermengd.

In onderstaande tabel zijn de verschillende (meng)monsters en de uitgevoerde analyses weergegeven.

Locatie	Monster	Samenstelling	Traject (cm-mv)	Analyse
Voormalige bovengrondse tank	M3	5-1, 6-1	0-50	minerale olie
Overig terrein	M1	1-01, 1-02, 2-01, 3-01, 4-01	5-90	AS3000-pakket grond
	M2	1-03, 4-02, 4-03	70-150	AS3000-pakket grond
B01			160-260	AS3000-pakket grondwater

Motivatie:

M1 is samengesteld uit de individuele grondmonsters van de venige bovengrond.

M2 is samengesteld uit de individuele grondmonsters van de ondergrond.

M3 is samengesteld uit de individuele grondmonsters van de bovengrond ter plaatse van de voormalige bovengrondsetank.

5.7 Analyseresultaten

In bijlage 3 zijn de analyserapporten van de grond opgenomen en in bijlage 4 van het grondwater. De toetsingstabellen van de analyseresultaten zijn weergegeven in bijlage 5. Indien een "kleiner dan (< en <d)" teken vermeld staat bij de uitslag van een analyse, is de aangetroffen waarde kleiner dan de detectiegrens van het analysetoestel.

In de onderstaande tabel(len) worden de geanalyseerde concentraties aangegeven. De achtergrond-, toetsings- en interventiewaarden van de grond hebben betrekking op een bodem met bepaalde organische stof- en lutumpercentages zoals deze in de tabellen zijn gepresenteerd.

Verbinding	Grondmonsters		
	M1 (mg/kg.ds)	M2 (mg/kg.ds)	M3 (mg/kg.ds)
Organische stof (% d.s.)	18,1	2	2
Lutum (% d.s.)	4,5	2	2
Droge stof			
Droge stof (% d.s.)	69,5	83,6	79,2
Metalen			
Barium [Ba]	27	<15 -	n.b.
Cadmium [Cd]	<0,17 -	<0,17 -	n.b.
Kobalt [Co]	<1 -	6,1 +	n.b.
Koper [Cu]	<5 -	<5 -	n.b.
Kwik [Hg]	0,057 -	<0,05 -	n.b.
Lood [Pb]	28 -	<13 -	n.b.
Molybdeen [Mo]	<1,5 -	<1,5 -	n.b.
Nikkel [Ni]	<3 -	4,5 -	n.b.
Zink [Zn]	24 -	<17 -	n.b.
PAK			
Naftaleen	<0,05 -	<0,05 -	n.b.
Anthraceen	<0,05 -	<0,05 -	n.b.
Fenanthreen	0,31	<0,05 -	n.b.
Fluorantheen	0,78	<0,05 -	n.b.
Benzo(a)anthraceen	0,26	<0,05 -	n.b.
Chryseen	0,33	<0,05 -	n.b.
Benzo(a)pyreen	0,29	<0,05 -	n.b.
Benzo(g,h,i)peryleen	0,12	<0,05 -	n.b.
Benzo(k)fluorantheen	0,16	<0,05 -	n.b.
Indeno-(1,2,3-c,d)pyreen	0,19	<0,05 -	n.b.
Pak-totaal (10 van VROM) (0.7 factor)	2,5 -	0,35 -	n.b.
Polychloorbifenylen (PCB)			
PCB 52	<0,001 -	<0,001 -	n.b.
PCB 28	<0,001 -	<0,001 -	n.b.
PCB 101	<0,001 -	<0,001 -	n.b.
PCB 118	<0,001 -	<0,001 -	n.b.
PCB 138	<0,001 -	<0,001 -	n.b.
PCB 153	<0,001 -	<0,001 -	n.b.
PCB 180	<0,001 -	<0,001 -	n.b.
PCB (7) (som, 0.7 factor)	0,0049 -	0,0049 -*	n.b.
Minerale olie			
Minerale olie C10 - C12	6,8	6,7	<3 -
Minerale olie C12 - C16	<5 -	5,4	7,9
Minerale olie C16-C21	<6 -	<6 -	6,2
Minerale olie C21-C30	17	<12 -	<12 -
Minerale olie C30-C35	34	<6 -	<6 -
Minerale olie C35-C40	<6 -	<6 -	<6 -
Minerale olie C10 - C40	73 -	<38 -	<38 -

M1: 1-01, 1-02, 2-01, 3-01, 4-01 (5-90 cm-mv)

M2: 1-03, 4-02, 4-03 (70-150 cm-mv)

M3: 5-1, 6-1 (0-50 cm-mv)

Betekenis van de tekens en afkortingen:

Blanco: geen toetsingswaarde vastgesteld, i: indicatieve norm, !: overschrijding echter niet alle normen bekend,

-*: separate gehalten zijn onder achtergrondwaarde of detectiegrens,

-: onder achtergrondwaarde of detectiegrens, +: tussen achtergrondwaarde en $\frac{1}{2}(AW+I)$,

++: tussen $\frac{1}{2}(AW+I)$ en interventiewaarde, +++: boven interventiewaarde, n.b.: niet bepaald.

Grondwatermonsters

Verbinding	B01 (µg/liter)
Metalen	
Barium [Ba]	360 ++
Cadmium [Cd]	<0,8 -
Kobalt [Co]	<5 -
Koper [Cu]	<15 -
Kwik [Hg]	<0,05 -
Lood [Pb]	<15 -
Molybdeen [Mo]	<3,6 -
Nikkel [Ni]	17 +
Zink [Zn]	<60 -
Vluchtige aromaten	
Benzeen	<0,2 -
Tolueen	<0,3 -
Ethylbenzeen	<0,3 -
o-xyleen	<0,1 -
p- en m-xyleen	<0,2 -
Naftaleen (BTEXN)	<0,05 -
Xylenen (som, 0.7 factor)	0,21 -*
BTEX (som)	<1,1 -
Styreen (Vinylbenzeen)	<0,3 -
Gehalogeneerde koolwaterstoffen	
1,1-Dichloorethaan	<0,6 -
1,2-Dichloorethaan	<0,6 -
1,1-Dichlooretheen	<0,1 -
cis-1,2-Dichlooretheen	<0,1 -
trans-1,2-Dichlooretheen	<0,1 -
Dichloormethaan	<0,2 -
1,2-Dichloorethenen (som, 0.7 factor)	0,14 -*
1,1-Dichloorpropaan	<0,25 -
1,2-Dichloorpropaan	<0,25 -
1,3-Dichloorpropaan	<0,25 -
Dichloorpropanen (0,7 som, 1,1+1,2+1,3)	0,52 -
Tetrachlooretheen (Per)	<0,1 -
CKW (som)	<3,2 -
Tetrachloormethaan (Tetra)	<0,1 -
1,1,1-Trichloorethaan	<0,1 -
1,1,2-Trichloorethaan	<0,1 -
Trichlooretheen (Tri)	<0,6 -
Trichloormethaan (Chloroform)	<0,6 -
Vinylchloride	<0,1 -
Tribroommethaan (bromoform)	<2 -
Minerale olie	
Minerale olie C10 - C12	<8 -
Minerale olie C12 - C16	<15 -
Minerale olie C16-C21	<16 -
Minerale olie C21-C30	<31 -
Minerale olie C30-C35	<15 -
Minerale olie C35-C40	<15 -
Minerale olie C10 - C40	<100 -

B01: (160-260 cm-mv)

Betekenis van de tekens en afkortingen:

Blanco: geen toetsingswaarde vastgesteld, i: indicatieve norm, !: overschrijding echter niet alle normen bekend,

-*: separate gehalten zijn onder streefwaarde of detectiegrens,

-: onder streefwaarde of detectiegrens, +: tussen streefwaarde en ½(S+I),

++: tussen ½(S+I) en interventiewaarde, +++: boven interventiewaarde, n.b.: niet bepaald.

5.8 Interpretatie analyseresultaten

Uit de analyseresultaten met betrekking tot de grond blijkt dat:

- Grondmengmonster M2 licht verontreinigd is met Kobalt.

In het grondmengmonster M1 en het grondmengmonster M3 is geen van de onderzochte stoffen aangetroffen in een concentratie boven de achtergrondwaarde of de detectiegrens van de desbetreffende stof.

Uit de analyseresultaten met betrekking tot het grondwater blijkt dat:

- Het grondwatermonster B01 matig verontreinigd is met Barium en licht verontreinigd is met Nikkel;

5.9 Heranalyse peilbuis B01

Naar aanleiding van de matig verhoogde gehalte aan Barium in het grondwater ter plaatse van de peilbuis B01 is een herbemonstering uitgevoerd. Uit de herbemonstering en analyse blijkt dat in het grondwatermonster B01 wederom matig is verontreinigd met Barium. Onderstaand is het resultaat en de toetsing weergegeven.

Grondwatermonster	
HERB01	
Verbinding	(µg/liter)
Metalen	
Barium [Ba]	520 ++
HERB01: (160-260 cm-mv)	
Betekenis van de tekens en afkortingen: Blanco: geen toetsingswaarde vastgesteld, i: indicatieve norm, !: overschrijding echter niet alle normen bekend, -*: separate gehalten zijn onder streefwaarde of detectiegrens, -: onder streefwaarde of detectiegrens, +: tussen streefwaarde en ½(S+I), ++: tussen ½(S+I) en interventiewaarde, +++: boven interventiewaarde, n.b.: niet bepaald.	

6 CONCLUSIES EN AANBEVELINGEN

6.1 Algemeen

In opdracht van KDV De Kinderboerderij heeft Milieutechniek Rouwmaat Groenlo bv op 9 december en 15 december 2010 een verkennend bodemonderzoek verricht ter plaatse van het perceel aan de Rector Hulshofstraat 22b te Harreveld (gemeente Oost Gelre).

Aanleiding voor het bodemonderzoek zijn een bestemmingsplanwijziging en voorgenomen bouwactiviteiten. Doel van dit onderzoek is om de algemene bodemkwaliteit te bepalen ter plaatse van de onderzoekslocatie, waarmee bekeken kan worden in hoeverre deze bodemkwaliteit een belemmering kan vormen voor het beoogde gebruik en/of de voorgenomen ontwikkelingen.

6.2 Verwachtingspatroon

Dit onderzoek is gebaseerd op de NEN 5740, die onderscheid maakt in verdachte en niet verdachte locaties. De volgende deellocaties zijn onderscheiden:

Voormalige bovengrondse tank:	Mogelijk is door lekken of morsen de bodem verontreinigd geraakt. Verdachte stoffen zijn minerale olie
Overig terrein:	De rest van de locatie kan op basis van het vooronderzoek als niet-verdacht worden beschouwd.

Bij het vooronderzoek zijn geen gegevens naar voren gekomen die kunnen duiden op de aanwezigheid van asbest op of in de bodem van de onderzoekslocatie.

Teneinde een uitspraak te kunnen doen over de concentratie aan asbest kan een asbestonderzoek uitgevoerd worden conform de NEN 5707 (bodem) en/of NEN 5897 (granulaten). Asbest is in dit onderzoek verder niet beschouwd.

6.3 Resultaten

Onder de verharding bestaat de bovengrond overwegend uit donkerbruin, veen en matig fijn zand. Daaronder bestaat de ondergrond overwegend uit lichtbruin, matig fijn zand. Tijdens de monsternamen bedroeg de grondwaterstand 100 cm-mv voor peilbuis B01. Tijdens de veldwerkzaamheden is gelet op het voorkomen van asbest. Visueel is op de bodem en in het opgeboorde materiaal geen asbestverdacht materiaal waargenomen.

Voormalige bovengrondse tank

Zintuiglijk zijn er geen afwijkingen waargenomen. Op basis van de analyseresultaten is geen van de onderzochte componenten in grond aangetoond in concentraties boven de achtergrondwaarde en/of detectiegrens.

De hypothese "De deellocatie is verdacht verontreinigd te zijn met minerale olie" dient verworpen te worden. Op basis van de onderzoeksresultaten is een nader onderzoek niet noodzakelijk.

Overig terrein

Op zintuiglijke wijze zijn de navolgende afwijkingen waargenomen:

- (a) boring B02 (van 10-15 cm-mv) 'puinverharding';
- (b) boring B03 (van 6-15 cm-mv) 'isolatiekorrels'.

Op basis van de analyseresultaten kan geconcludeerd worden dat:

- (a) de grond licht verontreinigd is met Kobalt;
- (b) het grondwater licht verontreinigd is met Nikkel;
- (c) het grondwater matig verontreinigd is met Barium.

Het is bekend dat in het grondwater zware metalen in sterk fluctuerende gehalten kunnen voorkomen, zowel door natuurlijke bronnen als door menselijke activiteiten veroorzaakt (vermesting). De gehalten betreffen dan (natuurlijke) achtergrondwaarden. De barium verontreiniging in het grondwater overschrijdt de tussenwaarde waarbij formeel gezien een nader onderzoek noodzakelijk is. Mogelijk komt het verhoogde gehalte barium van nature voor in de bodem. Ook zijn er geen verhoogde gehalten aan metalen in de grond aangetroffen, welke zouden kunnen duiden op een potentiële bron. Verder zijn er geen antropogene bronnen aan te wijzen en ligt de onderzoekslocatie in een van oorsprong agrarisch gebied.

De hypothese "De rest van de locatie is onverdacht" dient grotendeels aangenomen te worden.

6.4 Slotconclusie en aanbevelingen

Gezien het feit dat er ter plaatse van peilbuis B01 een matig verhoogd gehalte barium in het grondwater is aangetroffen, wordt aangeraden geen grondwater te onttrekken voor consumptieve doeleinden.

Mocht grondwater onttrokken worden t.b.v. bijvoorbeeld een bemaling, dient bekeken te worden in hoeverre de grondwaterkwaliteit de lozingsnormen overschrijdt.

Eventueel vrijkomende grond kan niet zondermeer in het grondverkeer worden opgenomen. Mocht de grond naar elders worden getransporteerd, dient te worden nagegaan in hoeverre de kwaliteit van de af te voeren grond overeenstemt met de verwerkingsmogelijkheden die voor de betreffende stort- c.q. hergebruikslocatie gelden. Deze zijn geformuleerd in het Besluit bodemkwaliteit. Aanbevolen wordt dan ook de eindverwerkingslocatie in overleg met het bevoegd gezag vast te stellen. Mocht grondwater onttrokken worden t.b.v. bemaling, dient bekeken te worden in hoeverre de grondwaterkwaliteit de lozingsnormen overschrijdt. Ondanks de zorgvuldigheid waarmee het onderzoek is uitgevoerd, is het altijd mogelijk dat eventueel lokaal voorkomende verontreinigingen niet zijn ontdekt.

BIJLAGE 1^A

TOPOGRAFISCHE KAART




Deze kaart is noordgericht.

Schaal 1: 12500

Hier bevindt zich Kadastraal object LICHTENVOORDE N 1281


Rector Hulshofstraat 22, 7135 JV HARREVELD

© De auteursrechten en databankenrechten zijn voorbehouden aan de Topografische Dienst Kadaster.

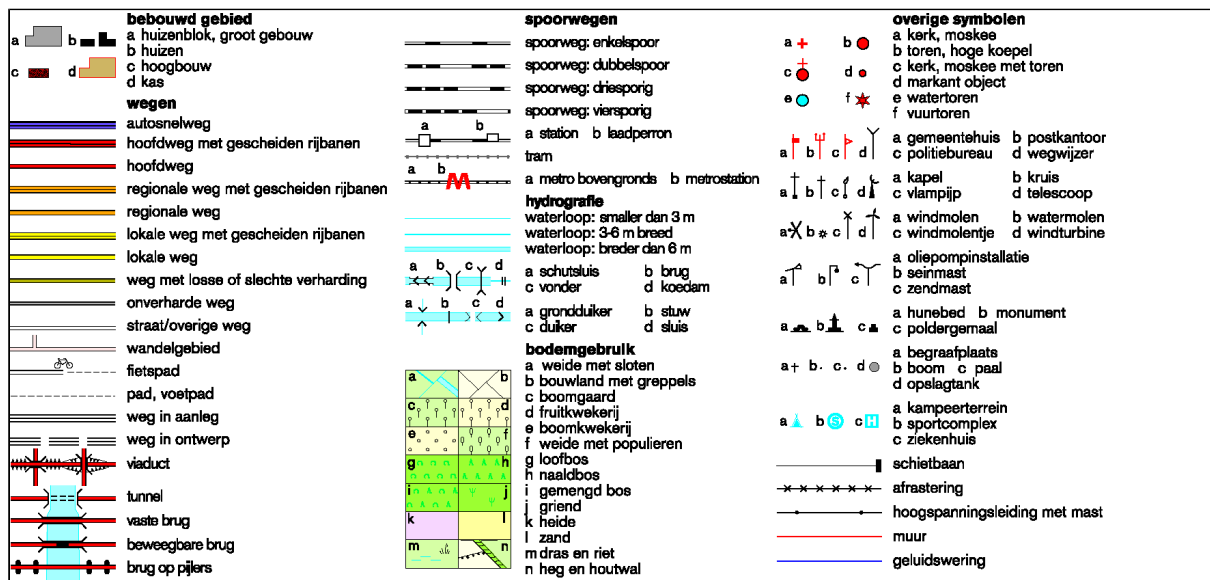

BIJLAGE 1^B

KADASTRALE KAART MET GEGEVENS

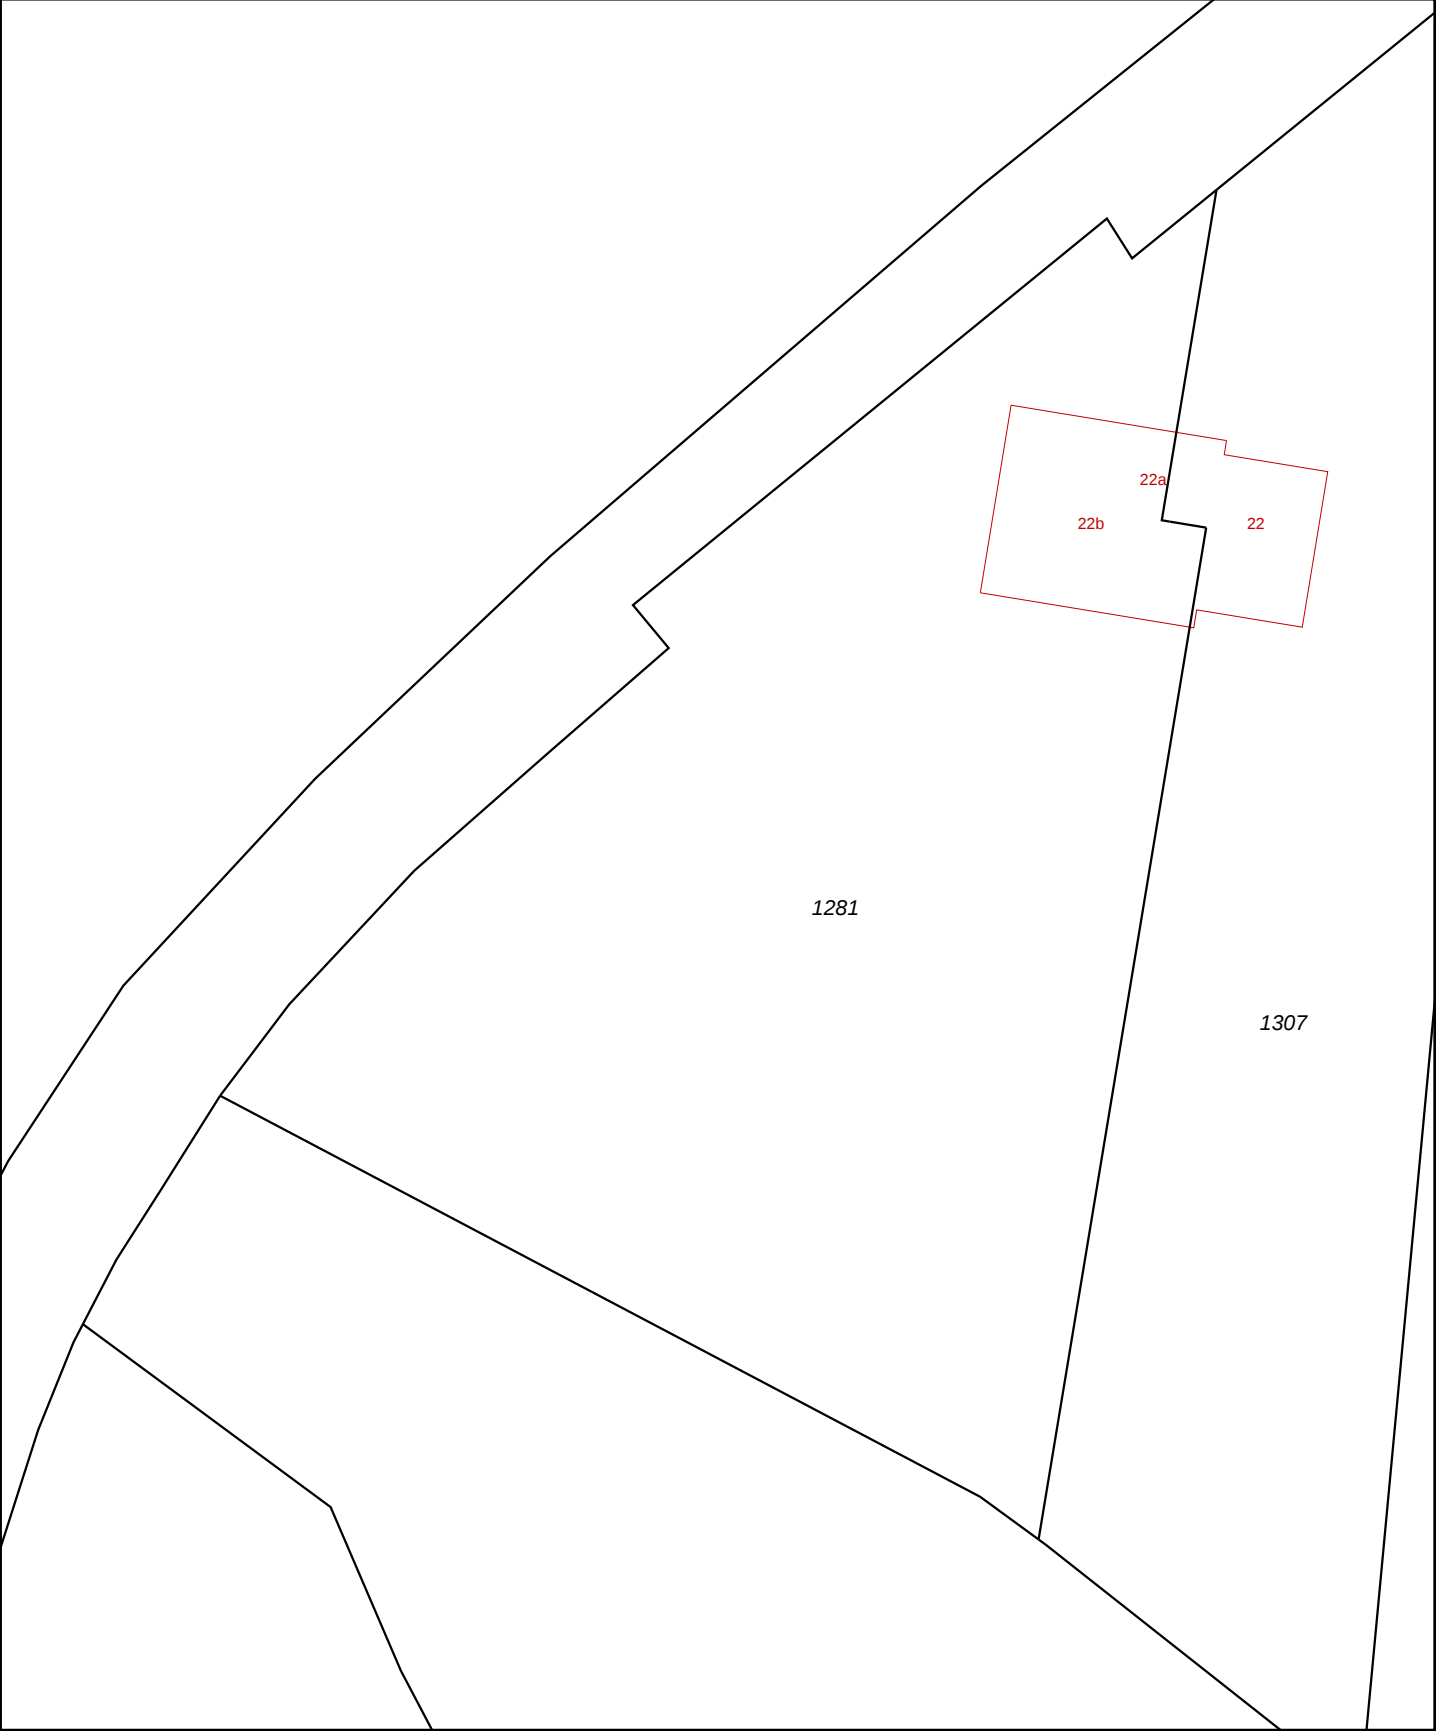

12345

25

—

—

—

—

—

Perceelnummer

Huisnummer

Kadastrale grens

Voorlopige grens

Bebouwing

Overige topografie

Deze kaart is noordgericht

Schaal 1:500

Kadastrale gemeente

Sectie

Perceel

LICHTENVOORDE

N

1281

Voor een eensluitend uittreksel, ARNHEM, 8 december 2010


De bewaarder van het kadaster en de openbare registers

Aan dit uittreksel kunnen geen betrouwbare maten worden ontleend.

De Dienst voor het kadaster en de openbare registers behoudt zich de intellectuele eigendomsrechten voor, waaronder het auteursrecht en het databankenrecht.

BIJLAGE 1^c

SITUATIETEKENING MET MONSTERNAMEPUNTEN

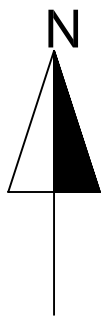

RECTOR HULSHOFSTRAAT

erf

22b

woonhuis

vml. bovengrondse
tank

5
6

berging

stal
(beton)

1
2
3
4

Legenda

-  ondiepe boring
-  diepe boring
-  peilbuis

Situatietekening met monsternamepunten

Verkennd bodemonderzoek
KDV De Kinderboerderij
Rector Hulshofstraat 22b
Harreveld

Projectnr.:
20354

Schaal : 1 : 250
Getekend : HBR
Datum : 21-12-2010



ROUWMAAT
groep

Milieutechniek Rouwmaat Groenlo bv
Postbus 74, 7140 AB
Den Slieff 93, 7141 XH Groenlo
Telefoonnr. 0544 - 474040
Faxnr. 0544 - 474059

BIJLAGE:





1C

BIJLAGE 2

BOORBESCHRIJVINGEN

Betekenis van afkortingen

G/g	: grind/grindig		O/o	: Olie		Blinde buis	:	
Z/z	: zand/zandig		P/p	: Puin		Klei-afdichting	:	
L/s	: leem/siltig		T/t	: Stoeptegels		Filter	:	
K/k	: klei/kleilig					Grondwaterst.	:	
V/h	: veen/humeus							
m	: mineraal arm							
Overig								
			Ongeroerd monster	:		Geroerd monster	:	

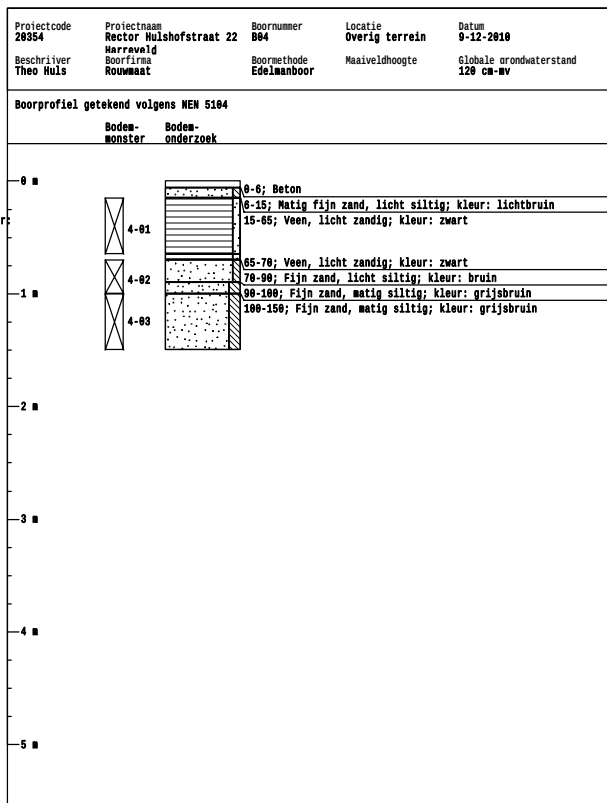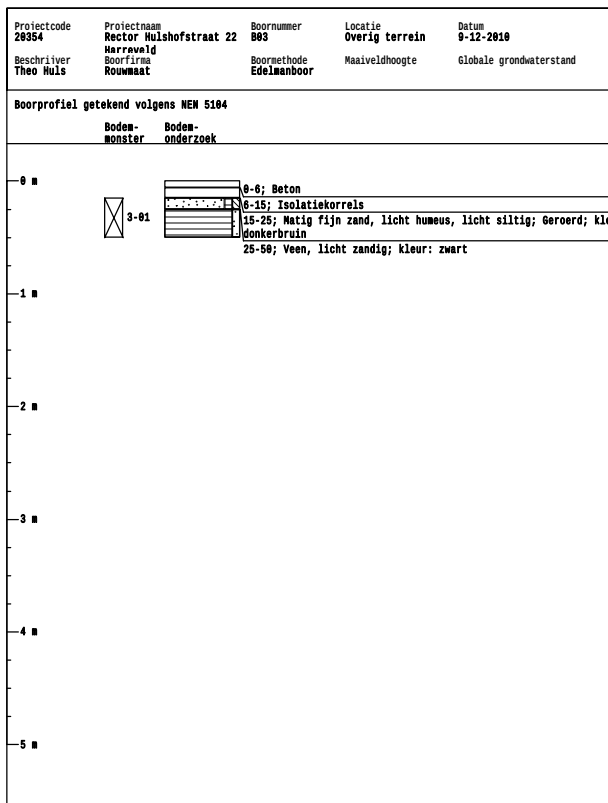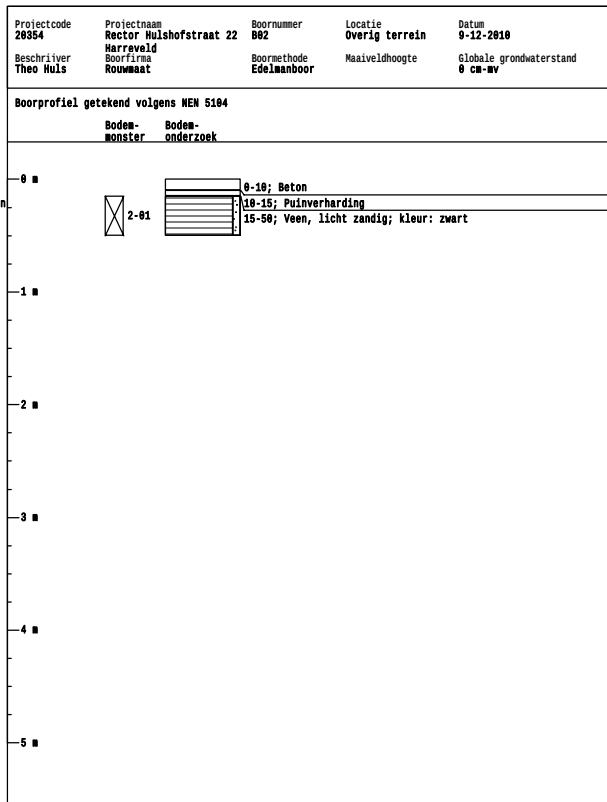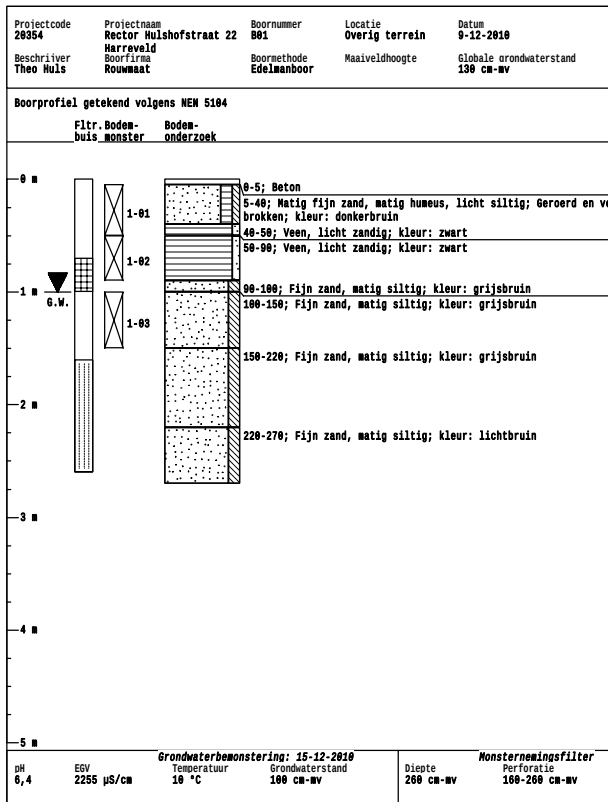

Projectcode 29354	Projectnaam Rector Hulshofstraat 22	Boornummer B85	Locatie Voormalige bovenronde tank	Datum 15-12-2010
Beschrijver Theo Nuls	Harreveld Boorfirma ROUWMAAT	Boormethode Edelmanboor	Maaiveldhoogte 0 cm-nv	Globale grondwaterstand 0 cm-nv
Boorprofiel getekend volgens NEN 5104				
		Bodem- monster	Bodem- onderzoek	
0 m				0-50; Matig fijn zand, sterk humeus, licht siltig; kleur: donkerbruin/zwart
1 m				
2 m				
3 m				
4 m				
5 m				

Projectcode 29354	Projectnaam Rector Hulshofstraat 22	Boornummer B86	Locatie Voormalige bovenronde tank	Datum 15-12-2010
Beschrijver Theo Nuls	Harreveld Boorfirma ROUWMAAT	Boormethode Edelmanboor	Maaiveldhoogte 0 cm-nv	Globale grondwaterstand 0 cm-nv
Boorprofiel getekend volgens NEN 5104				
		Bodem- monster	Bodem- onderzoek	
0 m				0-50; Matig fijn zand, sterk humeus, licht siltig; kleur: donkerbruin/zwart
1 m				
2 m				
3 m				
4 m				
5 m				

BIJLAGE 3

ANALYSERAPPORTEN GROND

Analysecertificaat

Uw projectnummer	20354	Certificaatnummer	2010196154
Uw projectnaam	Rector Hulshofstraat 22 Harreveld	Startdatum	09-12-2010
Uw ordernummer		Rapportagedatum	15-12-2010/09:45
Datum monstername	09-12-2010	Bijlage	A, B, C
Monsternemer		Pagina	1/2
Monstermatrix	Grond; Grond, AS3000		

Analyse	Eenheid	1	2
Voorbehandeling			
S Cryogeen malen AS3000		Uitgevoerd	Uitgevoerd
Bodemkundige analyses			
S Droge stof	% (m/m)	69.5	83.6
S Organische stof	% (m/m) ds	18.1	
S Gloeirest	% (m/m) ds	81.6	
S Korrelgrootte < 2 µm (Lutum)	% (m/m) ds	4.5	
Metalen			
S Barium (Ba)	mg/kg ds	27	<15
S Cadmium (Cd)	mg/kg ds	<0.17	<0.17
S Kobalt (Co)	mg/kg ds	<1.0	6.1
S Koper (Cu)	mg/kg ds	<5.0	<5.0
S Kwik (Hg)	mg/kg ds	0.057	<0.050
S Molybdeen (Mo)	mg/kg ds	<1.5	<1.5
S Nikkel (Ni)	mg/kg ds	<3.0	4.5
S Lood (Pb)	mg/kg ds	28	<13
S Zink (Zn)	mg/kg ds	24	<17
Minerale olie			
Minerale olie (C10-C12)	mg/kg ds	6.8	6.7
Minerale olie (C12-C16)	mg/kg ds	<5.0	5.4
Minerale olie (C16-C21)	mg/kg ds	<6.0	<6.0
Minerale olie (C21-C30)	mg/kg ds	17	<12
Minerale olie (C30-C35)	mg/kg ds	34	<6.0
Minerale olie (C35-C40)	mg/kg ds	<6.0	<6.0
S Minerale olie totaal (C10-C40)	mg/kg ds	73 ¹⁾	<38
Chromatogram olie (GC)		Zie bijl.	
Polychloorbifenylen, PCB			
S PCB 28	mg/kg ds	<0.0010	<0.0010
S PCB 52	mg/kg ds	<0.0010	<0.0010
S PCB 101	mg/kg ds	<0.0010	<0.0010
S PCB 118	mg/kg ds	<0.0010	<0.0010
S PCB 138	mg/kg ds	<0.0010	<0.0010
S PCB 153	mg/kg ds	<0.0010	<0.0010
S PCB 180	mg/kg ds	<0.0010	<0.0010

Nr. Monsteromschrijving

- 1-01, 1-02, 2-01, 3-01, 4-01>M1
- 1-03, 4-02, 4-03>M2

Analytico-nr.

5821790
5821791

Q: door RvA geaccrediteerde verrichting
A: AP04 erkende verrichting
S: AS 3000 erkende verrichting

Dit certificaat mag uitsluitend in zijn geheel worden gereproduceerd.

Eurofins Analytico B.V.

Gildeweg 44-46
3771 NB Barneveld
P.O. Box 459
3770 AL Barneveld NL

Tel. +31 (0)34 242 63 00
Fax +31 (0)34 242 63 99
E-mail info@analytico.com
Site www.analytico.com

ABN AMRO 54 85 74 456
VAT/BTW No.
NL 8043.14.883.B01
KvK No. 09088623

Eurofins Analytico B.V. is ISO 9001: 2008 gecertificeerd door Lloyd's
RQA en erkend door het Vlaamse Gewest (OVAM en Dep. LNE),
het Brusselse Gewest (BIM), het Waalse Gewest (DGRNE-OWD)
en door de overheden van Frankrijk en Luxemburg (MEV).



Analysecertificaat

Uw projectnummer 20354
 Uw projectnaam Rector Hulshofstraat 22 Harreveld
 Uw ordernummer
 Datum monstername 09-12-2010
 Monsternemer
 Monstermatrix Grond; Grond, AS3000

Certificaatnummer 2010196154
 Startdatum 09-12-2010
 Rapportagedatum 15-12-2010/09:45
 Bijlage A, B, C
 Pagina 2/2

Analyse	Eenheid	1	2
S PCB (som 7) (factor 0,7)	mg/kg ds	0.0049 ²⁾	0.0049 ²⁾
Polycyclische Aromatische Koolwaterstoffen, PAK			
S Naftaleen	mg/kg ds	<0.050	<0.050
S Fenanthreen	mg/kg ds	0.31	<0.050
S Anthraceen	mg/kg ds	<0.050 ³⁾	<0.050
S Fluorantheen	mg/kg ds	0.78 ³⁾	<0.050
S Benzo(a)anthraceen	mg/kg ds	0.26 ³⁾	<0.050
S Chryseen	mg/kg ds	0.33	<0.050
S Benzo(k)fluorantheen	mg/kg ds	0.16 ³⁾	<0.050
S Benzo(a)pyreen	mg/kg ds	0.29 ³⁾	<0.050
S Benzo(ghi)peryleen	mg/kg ds	0.12 ³⁾	<0.050
S Indeno(123-cd)pyreen	mg/kg ds	0.19 ³⁾	<0.050
S PAK VR0M (10) (factor 0,7)	mg/kg ds	2.5	0.35 ²⁾

Nr. Monsteromschrijving

- 1 1-01, 1-02, 2-01, 3-01, 4-01>M1
 2 1-03, 4-02, 4-03>M2

Analytico-nr.

5821790
 5821791

Eurofins Analytico B.V.



Q: door RVA geaccrediteerde verrichting
 A: AP04 erkende verrichting
 S: AS 3000 erkende verrichting

Dit certificaat mag uitsluitend in zijn geheel worden gereproduceerd.

Akkoord
 Pr.coörd.
 VA



Gildeweg 44-46
 3771 NB Barneveld
 P.O. Box 459
 3770 AL Barneveld NL

Tel. +31 (0)34 242 63 00
 Fax +31 (0)34 242 63 99
 E-mail info@analytico.com
 Site www.analytico.com

ABN AMRO 54 85 74 456
 VAT/BTW No.
 NL 8043.14.883.B01
 KvK No. 09088623

Eurofins Analytico B.V. is ISO 9001: 2008 gecertificeerd door Lloyd's
 RQA en erkend door het Vlaamse Gewest (OVAM en Dep. LNE),
 het Brusselse Gewest (BIM), het Waalse Gewest (DGRNE-OWD)
 en door de overheden van Frankrijk en Luxemburg (MEV).

TESTEN
 RvA L010


Bijlage (A) met deelmonsterinformatie behorende bij analysecertificaat 2010196154

Pagina 1/1

Analytico-n Boornr	Deelmonster Omschrijving	Van	Tot	Barcode	Monsteromschrijving
5821790				0505637317	1-01, 1-02, 2-01, 3-01, 4-01>N
5821790				0505637314	
5821790				0505637312	
5821790				0505637320	
5821790				0505637318	
5821791				0505637319	1-03, 4-02, 4-03>M2
5821791				0505637316	
5821791				0505637313	


Eurofins Analytico B.V.

Gildeweg 44-46
3771 NB Barneveld
P.O. Box 459
3770 AL Barneveld NL

Tel. +31 (0)34 242 63 00
Fax +31 (0)34 242 63 99
E-mail info@analytico.com
Site www.analytico.com

ABN AMRO 54 85 74 456
VAT/BTW No.
NL 8043.14.883.B01
KvK No. 09088623

Eurofins Analytico B.V. is ISO 9001: 2008 gecertificeerd door Lloyd's RQA en erkend door het Vlaamse Gewest (OVAM en Dep. LNE), het Brusselse Gewest (BIM), het Waalse Gewest (DGRNE-OWD) en door de overheden van Frankrijk en Luxemburg (MEV).

**Bijlage (B) met opmerkingen behorende bij analysecertificaat 2010196154**

Pagina 1/1

Opmerking 1)

Humusachtige verbindingen aangetoond.

Opmerking 2)

De toetswaarde van de som is gelijk aan de sommatie van $0,7 \times RG$

Opmerking 3)

Het PAK gehalte kon niet worden bevestigd omdat het gehalte bepaald met de bevestigingsdetector meer afweek dan NEN 6977 toestaat.

Dit hoeft geen gevolgen te hebben voor het gerapporteerde PAK gehalte.

**Eurofins Analytico B.V.**

Gildeweg 44-46
3771 NB Barneveld
P.O. Box 459
3770 AL Barneveld NL

Tel. +31 (0)34 242 63 00
Fax +31 (0)34 242 63 99
E-mail info@analytico.com
Site www.analytico.com

ABN AMRO 54 85 74 456
VAT/BTW No.
NL 8043.14.883.B01
KvK No. 09088623

Eurofins Analytico B.V. is ISO 9001: 2008 gecertificeerd door Lloyd's RQA en erkend door het Vlaamse Gewest (OVAM en Dep. LNE), het Brusselse Gewest (BIM), het Waalse Gewest (DGRNE-OWD) en door de overheden van Frankrijk en Luxemburg (MEV).

Bijlage (C) met methodeverwijzingen behorende bij analysecertificaat 2010196154



Pagina 1/1

Analyse	Methode	Techniek	Referentiemethode
Cryogeen malen AS3000	W0106	Voorbehandeling	Cf. AS3000
Minerale olie (GC)	W0202	GC-FID	Cf. pb 3010-7 en cf. NEN 6978
Chromatogram M0 (GC)	W0202	GC-FID	Eigen methode
Polychloorbifenylen (PCB)	W0266	GC-MS	Cf. pb 3010-8 en gw. NEN 6980
PAK (VR0M)	W0301	HPLC	Cf. pb 3010-6 en cf. NEN 6977
PAK som AS3000/AP04	W0301	HPLC	Cf. pb 3010-6 en cf. NEN 6977
Droge Stof	W0104	Gravimetrie	Cf. pb 3010-2 en Gw. NEN-ISO 11465
Organische stof	W0109	Gravimetrie	Cf. NEN 5754
Korrelgrootte < 2 µm (Lutum) DMA rob	W0173	Sedimentatie	Cf. pb 3010-4 en cf. NEN 5753
ICP-MS Barium	W0423	ICP-MS	Cf. NEN-EN-ISO 17294-2
Metalen AS3010 (Cd)	W0423	ICP-MS	Cf. pb 3010-5 en cf. NEN-EN-ISO 17294-2
Metalen AS3010 (Co)	W0423	ICP-MS	Cf. pb 3010-5 en cf. NEN-EN-ISO 17294-2
Metalen AS3010 (Cu)	W0423	ICP-MS	Cf. pb 3010-5 en cf. NEN-EN-ISO 17294-2
Metalen AS3010 (Hg)	W0423	ICP-MS	Cf. pb 3010-5 en cf. NEN-EN-ISO 17294-2
Metalen AS3010 (Mo)	W0423	ICP-MS	Cf. pb 3010-5 en cf. NEN-EN-ISO 17294-2
Metalen AS3010 (Ni)	W0423	ICP-MS	Cf. pb 3010-5 en cf. NEN-EN-ISO 17294-2
Metalen AS3010 (Pb)	W0423	ICP-MS	Cf. pb 3010-5 en cf. NEN-EN-ISO 17294-2
Metalen AS3010 (Zn)	W0423	ICP-MS	Cf. pb 3010-5 en cf. NEN-EN-ISO 17294-2

Nadere informatie over de toegepaste onderzoeksmethoden alsmede een classificatie van de meetonzekerheid staan vermeld in ons overzicht "Specificaties analysemethoden", versie juli 2009.

Chromatogram TPH/ Mineral Oil

Sample ID.: 5821790
Certificate no.: 2010196154
Sample description.: 1-01, 1-02, 2-01, 3-01, 4-01>M1
V

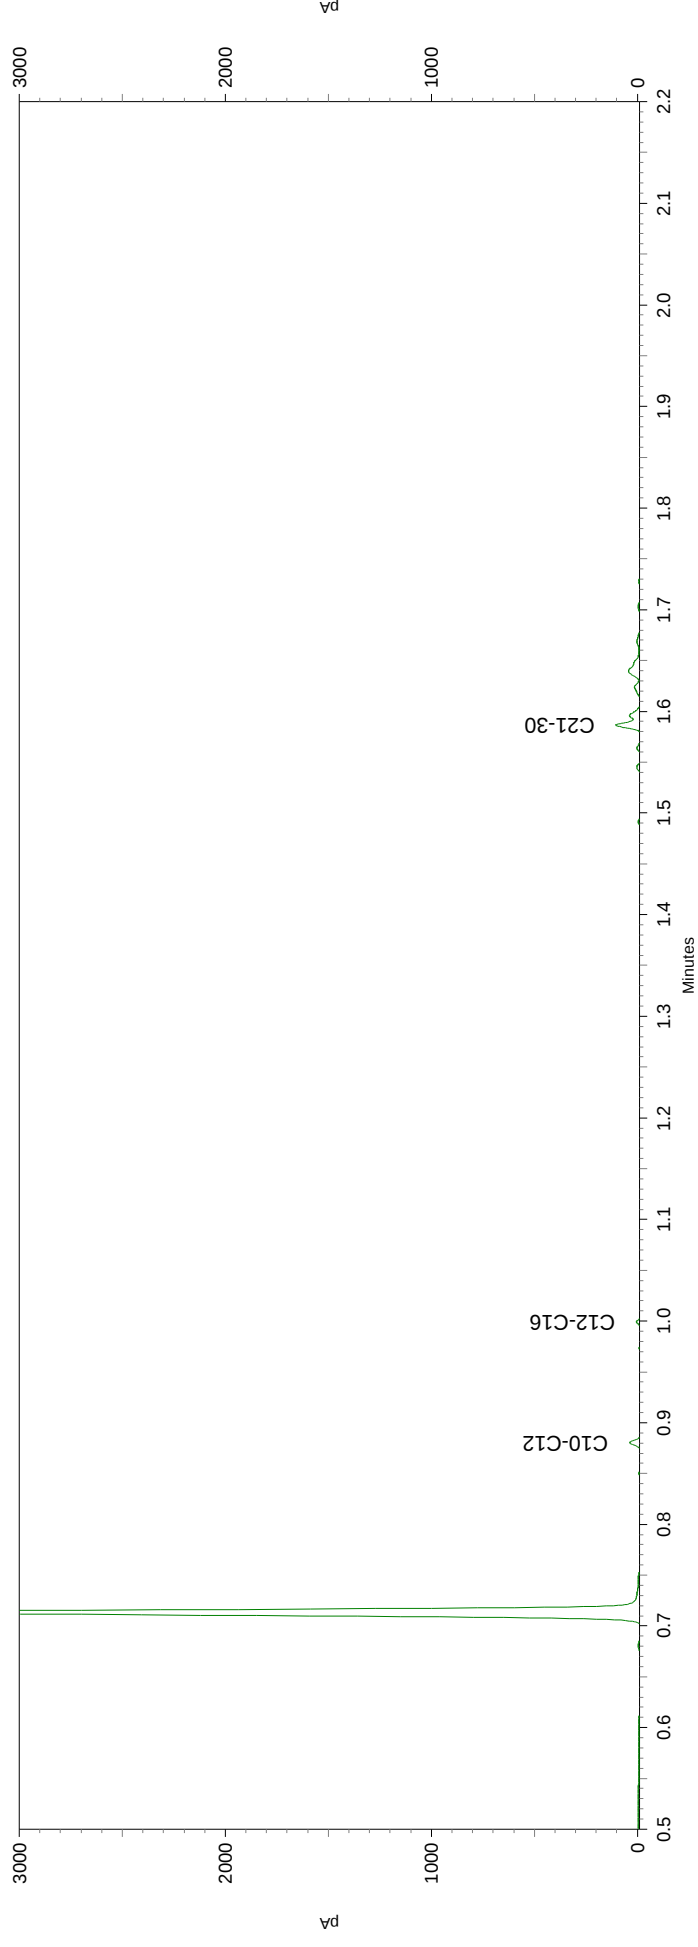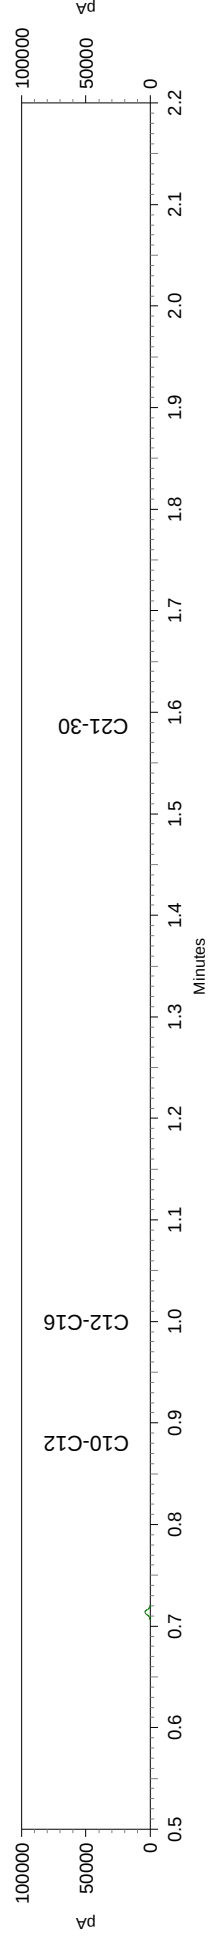

Analysecertificaat

Uw projectnummer 20354
 Uw projectnaam Rector Hulshofstraat 22 Harreveld
 Uw ordernummer
 Datum monstername 15-12-2010
 Monsternemer
 Monstermatrix Grond; Grond, AS3000

Certificaatnummer 2010199444
 Startdatum 15-12-2010
 Rapportagedatum 16-12-2010/14:21
 Bijlage A, A, C, C
 Pagina 1/1

Analyse	Eenheid	1
Voorbehandeling		
S Cryogeen malen AS3000		Uitgevoerd
Bodemkundige analyses		
S Droge stof	% (m/m)	79.2
Minerale olie		
Minerale olie (C10-C12)	mg/kg ds	<3.0
Minerale olie (C12-C16)	mg/kg ds	7.9
Minerale olie (C16-C21)	mg/kg ds	6.2
Minerale olie (C21-C30)	mg/kg ds	<12
Minerale olie (C30-C35)	mg/kg ds	<6.0
Minerale olie (C35-C40)	mg/kg ds	<6.0
S Minerale olie totaal (C10-C40)	mg/kg ds	<38

Nr. Monsteromschrijving

1 5-1, 6-1>M3

Analytico-nr.

5833220

Eurofins Analytico B.V.

Gildeweg 44-46
 3771 NB Barneveld
 P.O. Box 459
 3770 AL Barneveld NL

Tel. +31 (0)34 242 63 00
 Fax +31 (0)34 242 63 99
 E-mail info@analytico.com
 Site www.analytico.com

ABN AMRO 54 85 74 456
 VAT/BTW No.
 NL 8043.14.883.B01
 KvK No. 09088623



Q: door RVA geaccrediteerde verrichting
 A: AP04 erkende verrichting
 S: AS 3000 erkende verrichting

Dit certificaat mag uitsluitend in zijn geheel worden gereproduceerd.

Akkoord
 Pr.coörd.
 VA



TESTEN
 RvA L010

Eurofins Analytico B.V. is ISO 9001: 2008 gecertificeerd door Lloyd's
 RQA en erkend door het Vlaamse Gewest (OVAM en Dep. LNE),
 het Brusselse Gewest (BIM), het Waalse Gewest (DGRNE-OWD)
 en door de overheden van Frankrijk en Luxemburg (MEV).



Bijlage (A) met deelmonsterinformatie behorende bij analysecertificaat 2010199444

Pagina 1/1

Analytico-n Boornr	Deelmonster	Omschrijving	Van	Tot	Barcode	Monsteromschrijving
5833220 B05	5-1	5-1	0	50	0505332015	5-1, 6-1>M3
5833220 B06	6-1	6-1	0	50	0505332019	



Eurofins Analytico B.V.

Gildeweg 44-46
3771 NB Barneveld
P.O. Box 459
3770 AL Barneveld NL

Tel. +31 (0)34 242 63 00
Fax +31 (0)34 242 63 99
E-mail info@analytico.com
Site www.analytico.com

ABN AMRO 54 85 74 456
VAT/BTW No.
NL 8043.14.883.B01
KvK No. 09088623

Eurofins Analytico B.V. is ISO 9001: 2008 gecertificeerd door Lloyd's RQA en erkend door het Vlaamse Gewest (OVAM en Dep. LNE), het Brusselse Gewest (BIM), het Waalse Gewest (DGRNE-OWD) en door de overheden van Frankrijk en Luxemburg (MEV).



Bijlage (A) met deelmonsterinformatie behorende bij analysecertificaat 2010199444

Pagina 1/1

Analytico-n Boornr	Deelmonster	Omschrijving	Van	Tot	Barcode	Monsteromschrijving
5833220 B05	5-1	5-1	0	50	0505332015	5-1, 6-1>M3
5833220 B06	6-1	6-1	0	50	0505332019	



Eurofins Analytico B.V.

Gildeweg 44-46
3771 NB Barneveld
P.O. Box 459
3770 AL Barneveld NL

Tel. +31 (0)34 242 63 00
Fax +31 (0)34 242 63 99
E-mail info@analytico.com
Site www.analytico.com

ABN AMRO 54 85 74 456
VAT/BTW No.
NL 8043.14.883.B01
KvK No. 09088623

Eurofins Analytico B.V. is ISO 9001: 2008 gecertificeerd door Lloyd's RQA en erkend door het Vlaamse Gewest (OVAM en Dep. LNE), het Brusselse Gewest (BIM), het Waalse Gewest (DGRNE-OWD) en door de overheden van Frankrijk en Luxemburg (MEV).



Bijlage (C) met methodeverwijzingen behorende bij analysecertificaat 2010199444

Pagina 1/1

Analyse	Methode	Techniek	Referentiemethode
Cryogeen malen AS3000	W0106	Voorbehandeling	Cf. AS3000
Droge Stof	W0104	Gravimetrie	Cf. pb 3010-2 en Gw. NEN-ISO 11465
Minerale Olie (GC)	W0202	GC-FID	Cf. pb 3010-7 en cf. NEN 6978

Nadere informatie over de toegepaste onderzoeksmethoden alsmede een classificatie van de meetonzekerheid staan vermeld in ons overzicht "Specificaties analysemethoden", versie juli 2009.



Eurofins Analytico B.V.

Gildeweg 44-46
3771 NB Barneveld
P.O. Box 459
3770 AL Barneveld NL

Tel. +31 (0)34 242 63 00
Fax +31 (0)34 242 63 99
E-mail info@analytico.com
Site www.analytico.com

ABN AMRO 54 85 74 456
VAT/BTW No.
NL 8043.14.883.B01
KvK No. 09088623

Eurofins Analytico B.V. is ISO 9001: 2008 gecertificeerd door Lloyd's RQA en erkend door het Vlaamse Gewest (OVAM en Dep. LNE), het Brusselse Gewest (BIM), het Waalse Gewest (DGRNE-OWD) en door de overheden van Frankrijk en Luxemburg (MEV).

**Bijlage (C) met methodeverwijzingen behorende bij analysecertificaat 2010199444**

Pagina 1/1

Analyse	Methode	Techniek	Referentiemethode
Cryogeen malen AS3000	W0106	Voorbehandeling	Cf. AS3000
Droge Stof	W0104	Gravimetrie	Cf. pb 3010-2 en Gw. NEN-ISO 11465
Minerale Olie (GC)	W0202	GC-FID	Cf. pb 3010-7 en cf. NEN 6978

Nadere informatie over de toegepaste onderzoeksmethoden alsmede een classificatie van de meetonzekerheid staan vermeld in ons overzicht "Specificaties analysemethoden", versie juli 2009.



Eurofins Analytico B.V.

Gildeweg 44-46
3771 NB Barneveld
P.O. Box 459
3770 AL Barneveld NL

Tel. +31 (0)34 242 63 00
Fax +31 (0)34 242 63 99
E-mail info@analytico.com
Site www.analytico.com

ABN AMRO 54 85 74 456
VAT/BTW No.
NL 8043.14.883.B01
KvK No. 09088623

Eurofins Analytico B.V. is ISO 9001: 2008 gecertificeerd door Lloyd's RQA en erkend door het Vlaamse Gewest (OVAM en Dep. LNE), het Brusselse Gewest (BIM), het Waalse Gewest (DGRNE-OWD) en door de overheden van Frankrijk en Luxemburg (MEV).

BIJLAGE 4

ANALYSERAPPORTEN GRONDWATER

Analysecertificaat

Uw projectnummer 20354
 Uw projectnaam Rector Hulshofstraat 22 Harreveld
 Uw ordernummer
 Datum monstername 15-12-2010
 Monsternemer
 Monstermatrix Water; Water, AS3000

Certificaatnummer 2010199445
 Startdatum 15-12-2010
 Rapportagedatum 16-12-2010/15:38
 Bijlage A, C
 Pagina 1/2

Analyse	Eenheid	1
Metalen		
S Barium (Ba)	µg/L	360
S Cadmium (Cd)	µg/L	<0.80
S Kobalt (Co)	µg/L	<5.0
S Koper (Cu)	µg/L	<15
S Kwik (Hg)	µg/L	<0.050
S Molybdeen (Mo)	µg/L	<3.6
S Nikkel (Ni)	µg/L	17
S Lood (Pb)	µg/L	<15
S Zink (Zn)	µg/L	<60
Vluchtige Aromatische Koolwaterstoffen		
S Benzeen	µg/L	<0.20
S Toluene	µg/L	<0.30
S Ethylbenzeen	µg/L	<0.30
S o-Xyleen	µg/L	<0.10
S m,p-Xyleen	µg/L	<0.20
S Xylenen (som) factor 0,7	µg/L	0.21
BTEX (som)	µg/L	<1.1
S Naftaleen	µg/L	<0.050
S Styreen	µg/L	<0.30
Vluchtige organische chloorkoolwaterstoffen		
S Dichloormethaan	µg/L	<0.20
S Trichloormethaan	µg/L	<0.60
S Tetrachloormethaan	µg/L	<0.10
S Trichlooretheen	µg/L	<0.60
S Tetrachlooretheen	µg/L	<0.10
S 1,1-Dichloorethaan	µg/L	<0.60
S 1,2-Dichloorethaan	µg/L	<0.60
S 1,1,1-Trichloorethaan	µg/L	<0.10
S 1,1,2-Trichloorethaan	µg/L	<0.10
S cis 1,2-Dichlooretheen	µg/L	<0.10
S trans 1,2-Dichlooretheen	µg/L	<0.10
CKW (som)	µg/L	<3.2
S 1,1-Dichlooretheen	µg/L	<0.10

Nr. Monsteromschrijving
 1 B01

Analytico-nr.
 5833221

Eurofins Analytico B.V.

Q: door RVA geaccrediteerde verrichting
 A: AP04 erkende verrichting
 S: AS 3000 erkende verrichting
 Dit certificaat mag uitsluitend in zijn geheel worden gereproduceerd.

Gildeweg 44-46
 3771 NB Barneveld
 P.O. Box 459
 3770 AL Barneveld NL

Tel. +31 (0)34 242 63 00
 Fax +31 (0)34 242 63 99
 E-mail info@analytico.com
 Site www.analytico.com

ABN AMRO 54 85 74 456
 VAT/BTW No.
 NL 8043.14.883.B01
 KvK No. 09088623

Eurofins Analytico B.V. is ISO 9001: 2008 gecertificeerd door Lloyd's
 RQA en erkend door het Vlaamse Gewest (OVAM en Dep. LNE),
 het Brusselse Gewest (BIM), het Waalse Gewest (DGRNE-OWD)
 en door de overheden van Frankrijk en Luxemburg (MEV).


 TESTEN
 RvA L010

Analysecertificaat

Uw projectnummer 20354
 Uw projectnaam Rector Hulshofstraat 22 Harreveld
 Uw ordernummer
 Datum monstername 15-12-2010
 Monsternemer
 Monstermatrix Water; Water, AS3000

Certificaatnummer 2010199445
 Startdatum 15-12-2010
 Rapportagedatum 16-12-2010/15:38
 Bijlage A, C
 Pagina 2/2

Analyse	Eenheid	1
S 1,2-Dichloorethenen (Som) factor 0,7	µg/L	0.14
S Vinylchloride	µg/L	<0.10
S 1,1-Dichloorpropaan	µg/L	<0.25
S 1,2-Dichloorpropaan	µg/L	<0.25
S 1,3-Dichloorpropaan	µg/L	<0.25
S Dichloorpropanen som factor 0.7	µg/L	0.52
S Tribroomethaan	µg/L	<2.0
Minerale olie		
Minerale olie (C10-C12)	µg/L	<8.0
Minerale olie (C12-C16)	µg/L	<15
Minerale olie (C16-C21)	µg/L	<16
Minerale olie (C21-C30)	µg/L	<31
Minerale olie (C30-C35)	µg/L	<15
Minerale olie (C35-C40)	µg/L	<15
S Minerale olie totaal (C10-C40)	µg/L	<100

Nr. Monsteromschrijving
 1 B01

Analytico-nr.
 5833221

Eurofins Analytico B.V.



Gildeweg 44-46
 3771 NB Barneveld
 P.O. Box 459
 3770 AL Barneveld NL

Tel. +31 (0)34 242 63 00
 Fax +31 (0)34 242 63 99
 E-mail info@analytico.com
 Site www.analytico.com

ABN AMRO 54 85 74 456
 VAT/BTW No.
 NL 8043.14.883.B01
 KvK No. 09088623

Q: door RVA geaccrediteerde verrichting
 A: AP04 erkende verrichting
 S: AS 3000 erkende verrichting

Dit certificaat mag uitsluitend in zijn geheel worden gereproduceerd.

Eurofins Analytico B.V. is ISO 9001: 2008 gecertificeerd door Lloyd's
 RQA en erkend door het Vlaamse Gewest (OVAM en Dep. LNE),
 het Brusselse Gewest (BIM), het Waalse Gewest (DGRNE-OWD)
 en door de overheden van Frankrijk en Luxemburg (MEV).

Akkoord
Pr. coörd.
 VA

TESTEN
RvA L010



Bijlage (A) met deelmonsterinformatie behorende bij analysecertificaat 2010199445

Pagina 1/1

Analytico-n Boornr	Deelmonster	Omschrijving	Van	Tot	Barcode	Monsteromschrijving
5833221 B01	B01	B01	160	260	0691014175	B01
5833221 B01	B01-1	B01-1	160	260	0700495877	



Eurofins Analytico B.V.

Gildeweg 44-46
3771 NB Barneveld
P.O. Box 459
3770 AL Barneveld NL

Tel. +31 (0)34 242 63 00
Fax +31 (0)34 242 63 99
E-mail info@analytico.com
Site www.analytico.com

ABN AMRO 54 85 74 456
VAT/BTW No.
NL 8043.14.883.B01
KvK No. 09088623

Eurofins Analytico B.V. is ISO 9001: 2008 gecertificeerd door Lloyd's RQA en erkend door het Vlaamse Gewest (OVAM en Dep. LNE), het Brusselse Gewest (BIM), het Waalse Gewest (DGRNE-OWD) en door de overheden van Frankrijk en Luxemburg (MEV).

Bijlage (C) met methodeverwijzingen behorende bij analysecertificaat 2010199445

Pagina 1/1

Analyse	Methode	Techniek	Referentiemethode
ICP-MS Cadmium	W0420	ICP-MS	Cf. pb 3110-3 en cf. NEN-EN-ISO 17294-2
ICP-MS Nikkel	W0420	ICP-MS	Cf. pb 3110-3 en cf. NEN-EN-ISO 17294-2
ICP-MS Barium	W0420	ICP-MS	Cf. pb 3110-3 en cf. NEN-EN-ISO 17294-2
ICP-MS Kobalt (Co)	W0420	ICP-MS	Cf. pb 3110-3 en cf. NEN-EN-ISO 17294-2
ICP-MS Koper	W0420	ICP-MS	Cf. pb 3110-3 en cf. NEN-EN-ISO 17294-2
ICP-MS Kwik	W0420	ICP-MS	Cf. pb 3110-3 en cf. NEN-EN-ISO 17294-2
ICP-MS Molybdeen (Mo)	W0420	ICP-MS	Cf. pb 3110-3 en cf. NEN-EN-ISO 17294-2
ICP-MS Lood	W0420	ICP-MS	Cf. pb 3110-3 en cf. NEN-EN-ISO 17294-2
ICP-MS Zink	W0420	ICP-MS	Cf. pb 3110-3 en cf. NEN-EN-ISO 17294-2
Aromaten (BTEXN)	W0254	HS-GC-MS	Cf. pb 3130-1/2 en gw. NEN EN ISO 15680
Xylenen som AS3000	W0254	HS-GC-MS	Cf. pb 3130-1/2 en gw. NEN EN ISO 15680
Styreen	W0254	HS-GC-MS	Cf. pb 3130-1/2 en gw. NEN EN ISO 15680
VOCL (11)	W0254	HS-GC-MS	Cf. pb 3130-1/2 en gw. NEN EN ISO 15680
CKW : 1,1-Dichlooretheen	H W0254	HS-GC-MS	Cf. pb 3130-1/2 en gw. NEN EN ISO 15680
DiClEtheen som AS3000	W0254	HS-GC-MS	Cf. pb 3130-1/2 en gw. NEN EN ISO 15680
CKW : Vinylchloride	W0254	HS-GC-MS	Cf. pb 3130-1/2 en gw. NEN EN ISO 15680
1,1-dichloorpropaan	W0254	HS-GC-MS	Cf. pb 3130-1/2 en gw. NEN EN ISO 15680
1,2-Dichloorpropaan	W0254	HS-GC-MS	Cf. pb 3130-1/2 en gw. NEN EN ISO 15680
1,3-dichloorpropaan	W0254	HS-GC-MS	Cf. pb 3130-1/2 en gw. NEN EN ISO 15680
DiChlprop. som AS300	W0254	HS-GC-MS	Cf. pb 3130-1/2 en gw. NEN EN ISO 15680
tribroommethaan	W0254	HS-GC-MS	Cf. pb 3130-1/2 en gw. NEN EN ISO 15680
Minerale Olie (GC)	W0215	LVI-GC-FID	Cf. pb 3110-5

Nadere informatie over de toegepaste onderzoeksmethoden alsmede een classificatie van de meetonzekerheid staan vermeld in ons overzicht "Specificaties analysemethoden", versie juli 2009.

Analysecertificaat

Uw projectnummer 20354
 Uw projectnaam Rector Hulshofstraat 22 Harreveld
 Uw ordernummer
 Datum monstername 21-12-2010
 Monsternemer
 Monstermatrix Water; Water, AS3000

Certificaatnummer 2010202802
 Startdatum 21-12-2010
 Rapportagedatum 22-12-2010/07:53
 Bijlage A, C
 Pagina 1/1

Analyse	Eenheid	1
Metalen		
S Barium (Ba)	µg/L	410

Nr. Monsteromschrijving
 1 Her B01

Analytico-nr.
 5844284

Eurofins Analytico B.V.

Gildeweg 44-46
 3771 NB Barneveld
 P.O. Box 459
 3770 AL Barneveld NL

Tel. +31 (0)34 242 63 00
 Fax +31 (0)34 242 63 99
 E-mail info@analytico.com
 Site www.analytico.com

ABN AMRO 54 85 74 456
 VAT/BTW No.
 NL 8043.14.883.B01
 KvK No. 09088623



Q: door RvA geaccrediteerde verrichting
 A: AP04 erkende verrichting
 S: AS 3000 erkende verrichting

Dit certificaat mag uitsluitend in zijn geheel worden gereproduceerd.

Eurofins Analytico B.V. is ISO 9001: 2008 gecertificeerd door Lloyd's
 RQA en erkend door het Vlaamse Gewest (OVAM en Dep. LNE),
 het Brusselse Gewest (BIM), het Waalse Gewest (DGRNE-OWD)
 en door de overheden van Frankrijk en Luxemburg (MEV).

Akkoord
Pr.coörd.
 VA



TESTEN
RvA L010

**Bijlage (A) met deelmonsterinformatie behorende bij analysecertificaat 2010202802**

Pagina 1/1

Analytico-n Boornr	Deelmonster Omschrijving	Van	Tot	Barcode	Monsteromschrijving
5844284 Her B01				0700495887	Her B01

Eurofins Analytico B.V.

Gildeweg 44-46
3771 NB Barneveld
P.O. Box 459
3770 AL Barneveld NL

Tel. +31 (0)34 242 63 00
Fax +31 (0)34 242 63 99
E-mail info@analytico.com
Site www.analytico.com

ABN AMRO 54 85 74 456
VAT/BTW No.
NL 8043.14.883.B01
KvK No. 09088623

Eurofins Analytico B.V. is ISO 9001: 2008 gecertificeerd door Lloyd's RQA en erkend door het Vlaamse Gewest (OVAM en Dep. LNE), het Brusselse Gewest (BIM), het Waalse Gewest (DGRNE-OWD) en door de overheden van Frankrijk en Luxemburg (MEV).

**Bijlage (C) met methodeverwijzingen behorende bij analysecertificaat 2010202802**

Pagina 1/1

Analyse	Methode	Techniek	Referentiemethode
ICP-MS Barium	W0420	ICP-MS	Cf. pb 3110-3 en cf. NEN-EN-ISO 17294-2

Nadere informatie over de toegepaste onderzoeksmethoden alsmede een classificatie van de meetonzekerheid staan vermeld in ons overzicht "Specificaties analysemethoden", versie juli 2009.



Eurofins Analytico B.V.

Gildeweg 44-46
3771 NB Barneveld
P.O. Box 459
3770 AL Barneveld NL

Tel. +31 (0)34 242 63 00
Fax +31 (0)34 242 63 99
E-mail info@analytico.com
Site www.analytico.com

ABN AMRO 54 85 74 456
VAT/BTW No.
NL 8043.14.883.B01
KvK No. 09088623

Eurofins Analytico B.V. is ISO 9001: 2008 gecertificeerd door Lloyd's RQA en erkend door het Vlaamse Gewest (OVAM en Dep. LNE), het Brusselse Gewest (BIM), het Waalse Gewest (DGRNE-OWD) en door de overheden van Frankrijk en Luxemburg (MEV).

BIJLAGE 5

TOETSINGSTABELLEN

In de onderstaande tabel(len) worden de geanalyseerde concentraties aangegeven. De achtergrond-, toetsings- en interventiewaarden van de grond hebben betrekking op een bodem met bepaalde organische stof- en lutumpercentages zoals deze in de tabellen zijn gepresenteerd.

Verbinding	M1 (mg/kg.ds)	Grondmonster		
		AW	½(AW+I)	I
Organische stof (% d.s.)	18,1			
Lutum (% d.s.)	4,5			
Droge stof				
Droge stof (% d.s.)	69,5			
Metalen				
Barium [Ba]	27			
Cadmium [Cd]	<0,17 -	0,62	7,03	13,4
Kobalt [Co]	<1 -	5,43	37,1	68,8
Koper [Cu]	<5 -	31,7	91,2	151
Kwik [Hg]	0,057 -	0,12	-	-
Lood [Pb]	28 -	42,7	248	453
Molybdeen [Mo]	<1,5 -	<d	95,0	190
Nikkel [Ni]	<3 -	14,5	28,0	41,4
Zink [Zn]	24 -	90,7	278	466
PAK				
Naftaleen	<0,05 -			
Anthraceen	<0,05 -			
Fenanthreen	0,31			
Fluorantheen	0,78			
Benzo(a)anthraceen	0,26			
Chryseen	0,33			
Benzo(a)pyreen	0,29			
Benzo(g,h,i)peryleen	0,12			
Benzo(k)fluorantheen	0,16			
Indeno-(1,2,3-c,d)pyreen	0,19			
Pak-totaal (10 van VROM) (0.7 factor)	2,5 -	2,72	37,6	72,4
Polychloorbifenylen (PCB)				
PCB 52	<0,001 -			
PCB 28	<0,001 -			
PCB 101	<0,001 -			
PCB 118	<0,001 -			
PCB 138	<0,001 -			
PCB 153	<0,001 -			
PCB 180	<0,001 -			
PCB (7) (som, 0.7 factor)	0,0049 -	0,036	0,92	1,81
Minerale olie				
Minerale olie C10 - C12	6,8			
Minerale olie C12 - C16	<5 -			
Minerale olie C16-C21	<6 -			
Minerale olie C21-C30	17			
Minerale olie C30-C35	34			
Minerale olie C35-C40	<6 -			
Minerale olie C10 - C40	73 -	344	4697	9050

M1: 1-01, 1-02, 2-01, 3-01, 4-01 (5-90 cm-mv)

Betekenis van de tekens en afkortingen:

Blanco: geen toetsingswaarde vastgesteld, i: indicatieve norm, !: overschrijding echter niet alle normen bekend,

-*: separate gehalten zijn onder achtergrondwaarde of detectiegrens,

-: onder achtergrondwaarde of detectiegrens, +: tussen achtergrondwaarde en ½(AW+I),

++: tussen ½(AW+I) en interventiewaarde, +++: boven interventiewaarde, n.b.: niet bepaald.

Verbinding	Grondmonsters				
	M2 (mg/kg.ds)	M3 (mg/kg.ds)	AW	½(AW+I)	I
Organische stof (% d.s.)	2	2			
Lutum (% d.s.)	2	2			
Droge stof					
Droge stof (% d.s.)	83,6	79,2			
Metalen					
Barium [Ba]	<15 -	n.b.			
Cadmium [Cd]	<0,17 -	n.b.	0,35	3,95	7,55
Kobalt [Co]	6,1 +	n.b.	4,27	29,2	54,0
Koper [Cu]	<5 -	n.b.	19,3	55,6	91,8
Kwik [Hg]	<0,05 -	n.b.	0,10	-	-
Lood [Pb]	<13 -	n.b.	31,8	184	337
Molybdeen [Mo]	<1,5 -	n.b.	<d	95,0	190
Nikkel [Ni]	4,5 -	n.b.	12,0	23,1	34,3
Zink [Zn]	<17 -	n.b.	59,0	181	303
PAK					
Naftaleen	<0,05 -	n.b.			
Anthraceen	<0,05 -	n.b.			
Fenanthreen	<0,05 -	n.b.			
Fluorantheen	<0,05 -	n.b.			
Benzo(a)anthraceen	<0,05 -	n.b.			
Chryseen	<0,05 -	n.b.			
Benzo(a)pyreen	<0,05 -	n.b.			
Benzo(g,h,i)peryleen	<0,05 -	n.b.			
Benzo(k)fluorantheen	<0,05 -	n.b.			
Indeno-(1,2,3-c,d)pyreen	<0,05 -	n.b.			
Pak-totaal (10 van VROM) (0.7 factor)	0,35 -	n.b.	1,50	20,8	40,0
Polychloorbifenylen (PCB)					
PCB 52	<0,001 -	n.b.			
PCB 28	<0,001 -	n.b.			
PCB 101	<0,001 -	n.b.			
PCB 118	<0,001 -	n.b.			
PCB 138	<0,001 -	n.b.			
PCB 153	<0,001 -	n.b.			
PCB 180	<0,001 -	n.b.			
PCB (7) (som, 0.7 factor)	0,0049 -*	n.b.	0,0040	0,10	0,20
Minerale olie					
Minerale olie C10 - C12	6,7	<3 -			
Minerale olie C12 - C16	5,4	7,9			
Minerale olie C16-C21	<6 -	6,2			
Minerale olie C21-C30	<12 -	<12 -			
Minerale olie C30-C35	<6 -	<6 -			
Minerale olie C35-C40	<6 -	<6 -			
Minerale olie C10 - C40	<38 -	<38 -	38,0	519	1000

M2: 1-03, 4-02, 4-03 (70-150 cm-mv)

M3: 5-1, 6-1 (0-50 cm-mv)

Betekenis van de tekens en afkortingen:

Blanco: geen toetsingswaarde vastgesteld, i: indicatieve norm, !: overschrijding echter niet alle normen bekend,

-*: separate gehalten zijn onder achtergrondwaarde of detectiegrens,

-: onder achtergrondwaarde of detectiegrens, +: tussen achtergrondwaarde en ½(AW+I),

++: tussen ½(AW+I) en interventiewaarde, +++: boven interventiewaarde, n.b.: niet bepaald.

Verbinding	Grondwatermonsters		S	½(S+I)	I
	B01 (µg/liter)	B01 (µg/liter)			
Metalen					
Barium [Ba]	360 ++	410 ++	50,0	338	625
Cadmium [Cd]	<0,8 -	n.b.	0,40	3,20	6,00
Kobalt [Co]	<5 -	n.b.	20,0	60,0	100,0
Koper [Cu]	<15 -	n.b.	15,0	45,0	75,0
Kwik [Hg]	<0,05 -	n.b.	0,050	0,18	0,30
Lood [Pb]	<15 -	n.b.	15,0	45,0	75,0
Molybdeen [Mo]	<3,6 -	n.b.	5,00	153	300
Nikkel [Ni]	17 +	n.b.	15,0	45,0	75,0
Zink [Zn]	<60 -	n.b.	65,0	433	800
Vluchtige aromaten					
Benzeen	<0,2 -	n.b.	0,20	15,1	30,0
Tolueen	<0,3 -	n.b.	7,00	504	1000
Ethylbenzeen	<0,3 -	n.b.	4,00	77,0	150
o-xyleen	<0,1 -	n.b.			
p- en m-xyleen	<0,2 -	n.b.			
Naftaleen (BTExN)	<0,05 -	n.b.	0,0100	35,0	70,0
Xylenen (som, 0.7 factor)	0,21 -*	n.b.	0,20	35,1	70,0
BTEX (som)	<1,1 -	n.b.			
Styreen (Vinylbenzeen)	<0,3 -	n.b.	6,00	153	300
Gehalogeneerde koolwaterstoffen					
1,1-Dichloorethaan	<0,6 -	n.b.	7,00	454	900
1,2-Dichloorethaan	<0,6 -	n.b.	7,00	204	400
1,1-Dichlooretheen	<0,1 -	n.b.	0,0100	5,01	10,00
cis-1,2-Dichlooretheen	<0,1 -	n.b.			
trans-1,2-Dichlooretheen	<0,1 -	n.b.			
Dichloormethaan	<0,2 -	n.b.	0,0100	500	1000
1,2-Dichloorethenen (som, 0.7 factor)	0,14 -*	n.b.	0,0100	10,0	20,0
1,1-Dichloorpropaan	<0,25 -	n.b.			
1,2-Dichloorpropaan	<0,25 -	n.b.			
1,3-Dichloorpropaan	<0,25 -	n.b.			
Dichloorpropanen (0,7 som, 1,1+1,2+1,3)	0,52 -	n.b.	0,80	40,4	80,0
Tetrachlooretheen (Per)	<0,1 -	n.b.	0,0100	20,0	40,0
CKW (som)	<3,2 -	n.b.			
Tetrachloormethaan (Tetra)	<0,1 -	n.b.	0,0100	5,01	10,00
1,1,1-Trichloorethaan	<0,1 -	n.b.	0,0100	150	300
1,1,2-Trichloorethaan	<0,1 -	n.b.	0,0100	65,0	130
Trichlooretheen (Tri)	<0,6 -	n.b.	24,0	262	500
Trichloormethaan (Chloroform)	<0,6 -	n.b.	6,00	203	400
Vinylchloride	<0,1 -	n.b.	0,0100	2,51	5,00
Tribroommethaan (bromoform)	<2 -	n.b.	-	315	630
Minerale olie					
Minerale olie C10 - C12	<8 -	n.b.			
Minerale olie C12 - C16	<15 -	n.b.			
Minerale olie C16-C21	<16 -	n.b.			
Minerale olie C21-C30	<31 -	n.b.			
Minerale olie C30-C35	<15 -	n.b.			
Minerale olie C35-C40	<15 -	n.b.			
Minerale olie C10 - C40	<100 -	n.b.	50,0	325	600

B01: (160-260 cm-mv)

B01: (160-260 cm-mv)

Betekenis van de tekens en afkortingen:

Blanco: geen toetsingswaarde vastgesteld, i: indicatieve norm, !: overschrijding echter niet alle normen bekend,

-*: separate gehalten zijn onder streefwaarde of detectiegrens,

-: onder streefwaarde of detectiegrens, +: tussen streefwaarde en ½(S+I),

++: tussen ½(S+I) en interventiewaarde, +++: boven interventiewaarde, n.b.: niet bepaald.

BIJLAGE 6

Toegepaste normen (behalve voor laboratoriumonderzoek)

NEN 5104	Geotechniek	Classificatie van onverharde grondmonsters
NEN 5707	Asbest	Bodem- Inspectie, monsterneming en analyse van asbest in bodem
NVN 5709	Bodem	Monstervoorbehandeling voor de bepaling van organische en anorganische parameters in grond
NEN 5725	Bodem	Richtlijn voor het uitvoeren van vooronderzoek bij verkennend, oriënterend en nader onderzoek
NEN 5740	Bodem	Onderzoeksstrategie bij verkennend bodemonderzoek
NPR 5741	Bodem	Boorsystemen en monsternemingstoestellen voor grond, sediment en grondwater, die worden toegepast bij bodemverontreinigingsonderzoek
NPR 6616	Water en slib	Routinebepaling van de pH
NEN 5742	Bodem	Monsterneming van grond en sediment t.b.v. de bepaling van metalen, anorganische verbindingen, matig vluchtige organische verbindingen en fysisch/chemische bodemkenmerken.
NEN 5743	Bodem	Monsterneming van grond en sediment t.b.v. de bepaling van vluchtige verbindingen.
NEN 5744	Bodem	Monsterneming van grondwater t.b.v. de bepaling van metalen, anorganische verbindingen, matig vluchtige organische verbindingen en fysisch/chemische eigenschappen.
NEN 5745	Bodem	Monsterneming van grondwater t.b.v. de bepaling van vluchtige verbindingen.
NEN 5120	Geotechniek	Bepaling van stijghoogten van grondwater door middel van peilbuizen .
NEN 5751	Bodem	Vorbereiding van het monster voor fysisch-chemische analyses
NEN 5733	Bodem	Bepaling van de korrelgrootte m.b.v. zeef en pipet
NEN 5766	Bodem	Plaatsing van peilbuizen ten behoeve van milieukundig bodemonderzoek
NEN 5861	Milieu	Procedures voor monsteroverdracht
NEN-EN-ISO 5667-3	Water	Bemonstering - Deel 3: Richtlijnen voor de conservering en behandeling van watermonsters
NEN 5897	Asbest	Monsterneming en analyse van asbest in onbewerkt bouw- en sloopafval en recyclinggranulaat
NEN-ISO 7888	Water	Bepaling van het elektrisch geleidingsvermogen
SIKB protocol 2001	Milieu	Plaatsen van handboringen en peilbuizen, maken van boorbeschrijvingen, nemen van grondmonsters en waterpassen
SIKB protocol 2002	Water	Het nemen van grondwatermonsters
SIKB protocol 2018	Asbest	Locatie-inspectie en monsterneming van asbest in bodem