



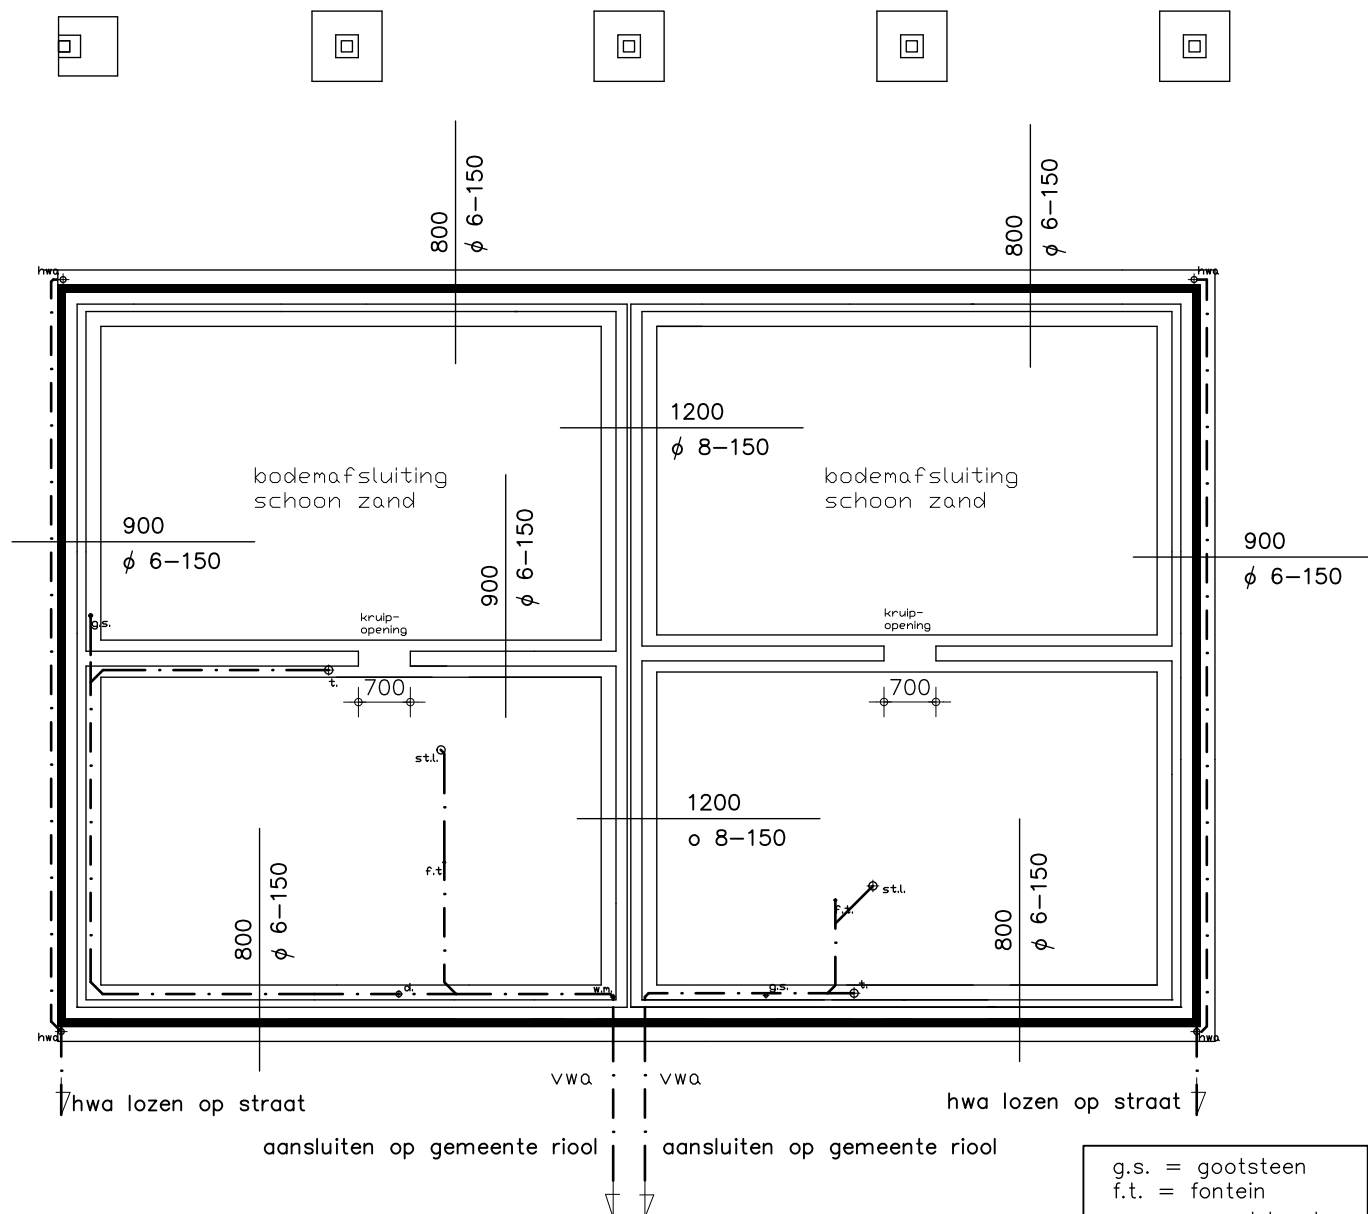


FUNDATIE/RIOLERING
fundatie: strokenfundatie e.e.a. vlg
berekening en tekening constructeur


- g.s. = gootsteen
f.t. = fontein
w.c. = wandcloset
d. = douche
b. = bad
w.m. = wasmachine
w.w. = overstort cv
st.l. = standleiding
bel. = beluchting
w.t. = wastafel
wp. = warmtepomp

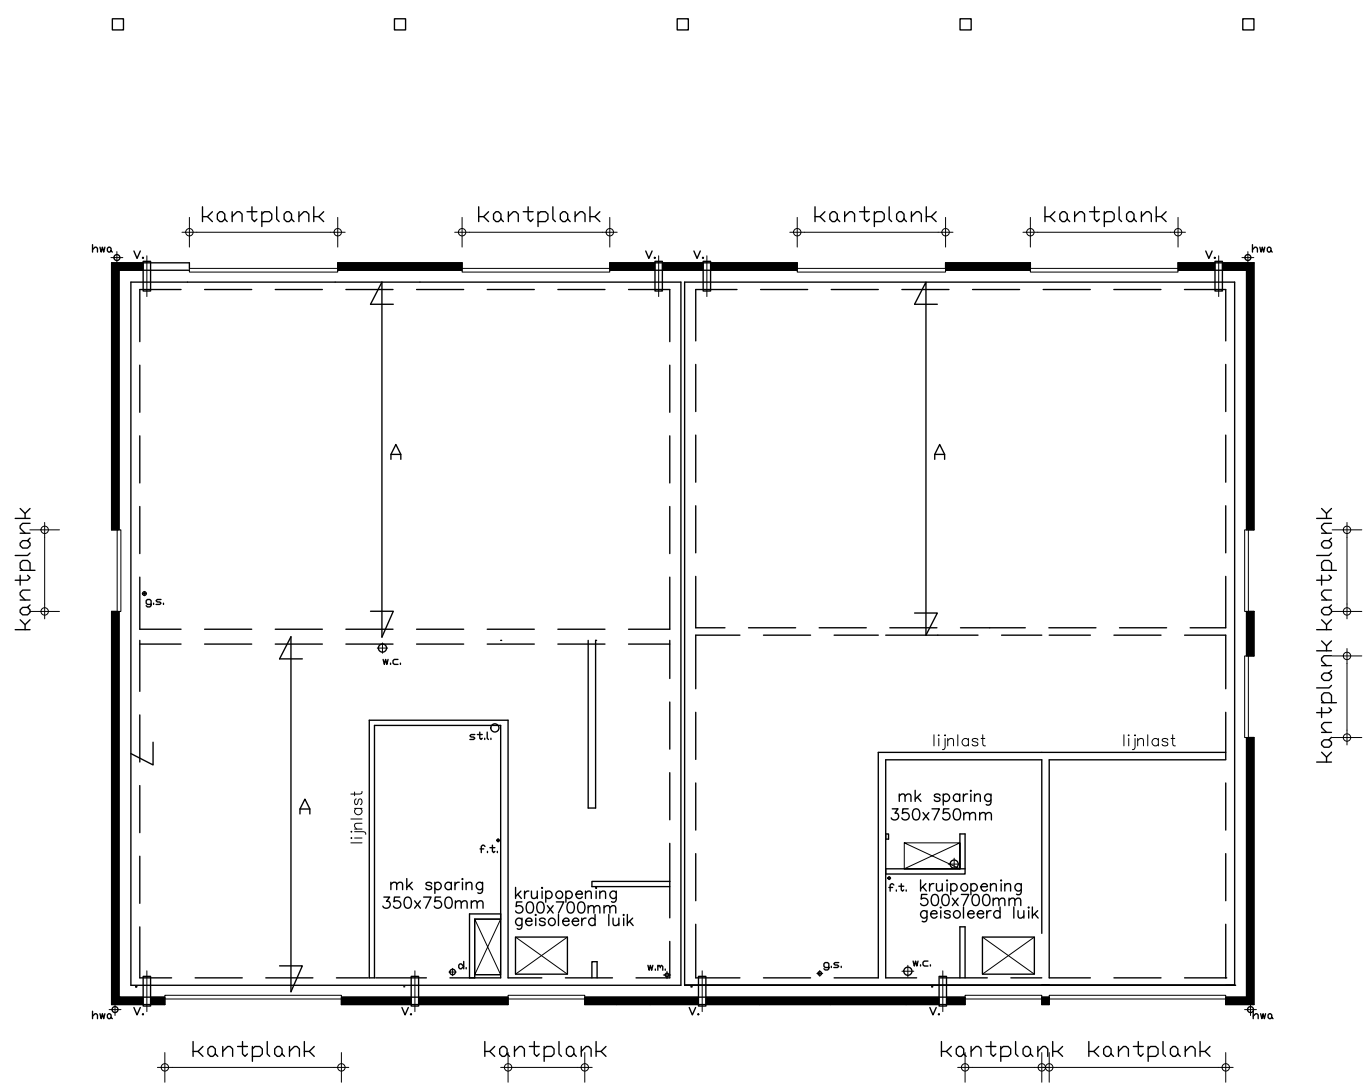


BEGANE GRONDVLOER
begane grondvloer: A= geïsoleerde kanaalplaatvloer e.e.a. vlg constructeur
Rc: volgens EPN berekening
v. = vloerventilatie

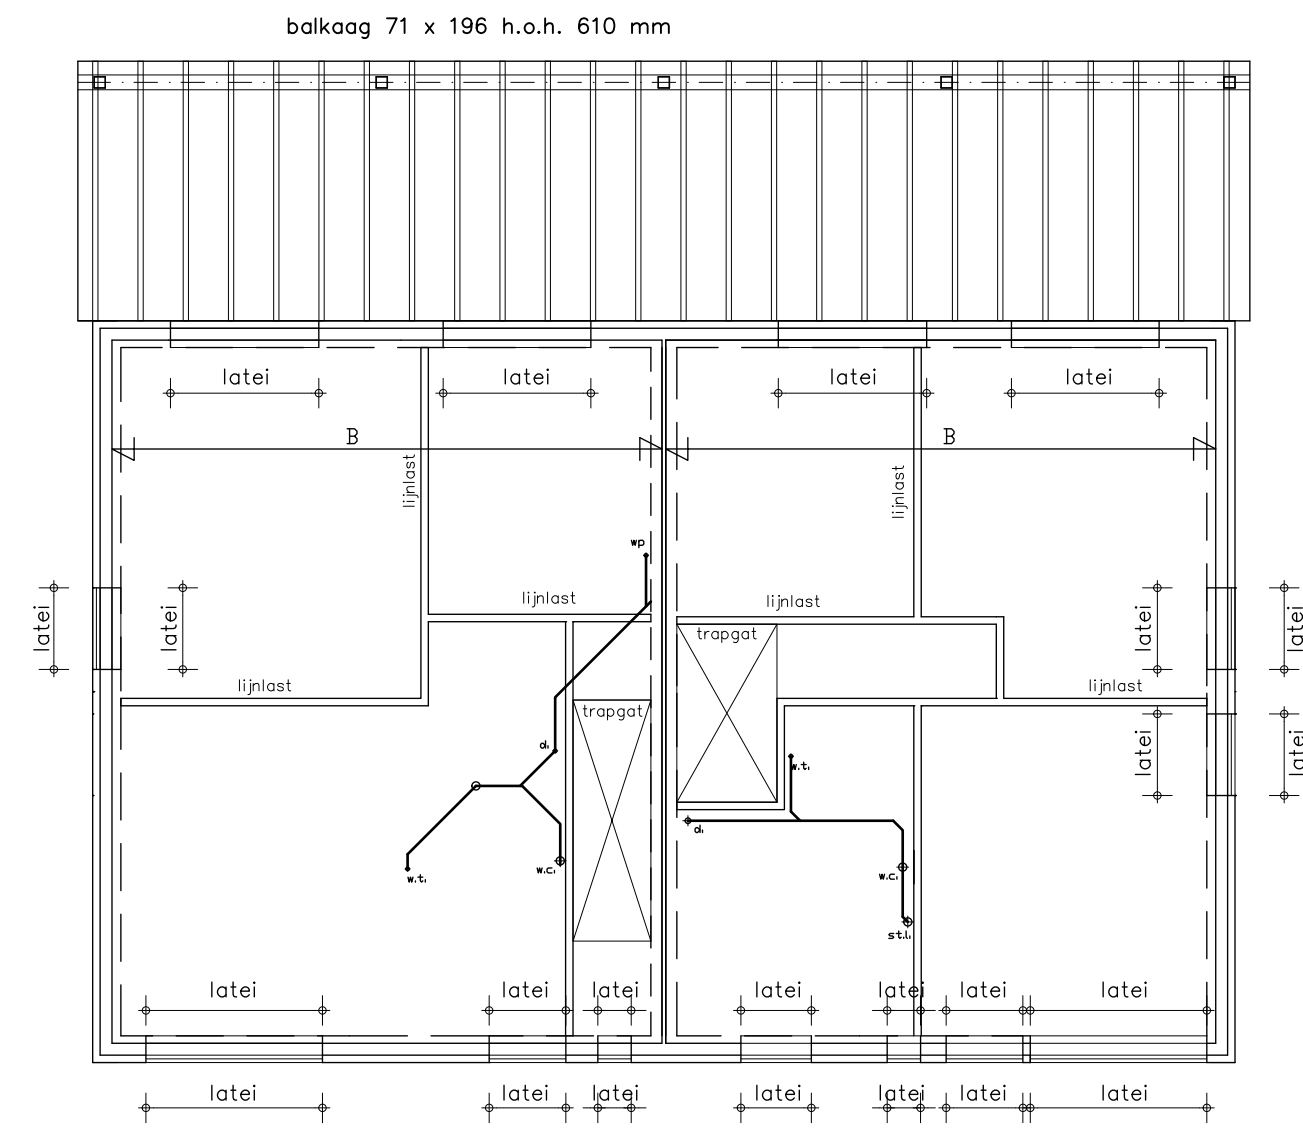


1e verdieping
verdiepingsvloer: B= kanaalplaatvloer e.e.a. vlg constructeur
lateien: e.e.a. vlg constructeur

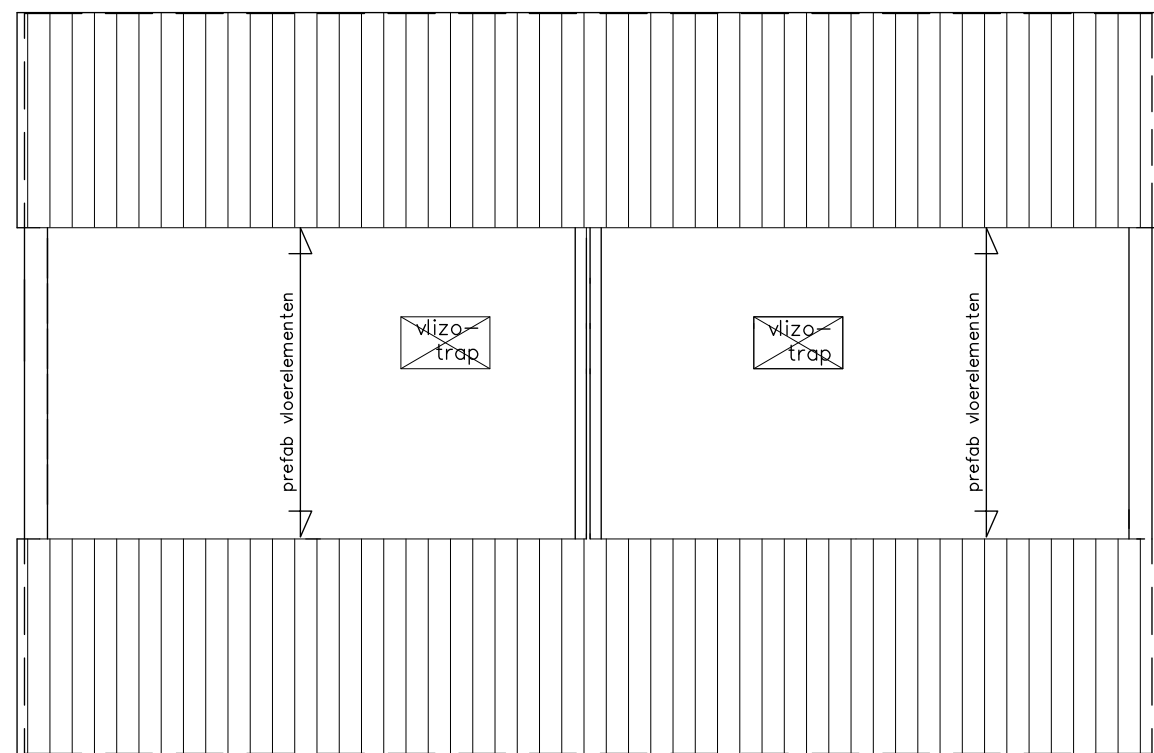






ZOLDERVLOER
verdiepingsvloer: prefab vloerelementen e.e.a. vlg constructeur en leverancier

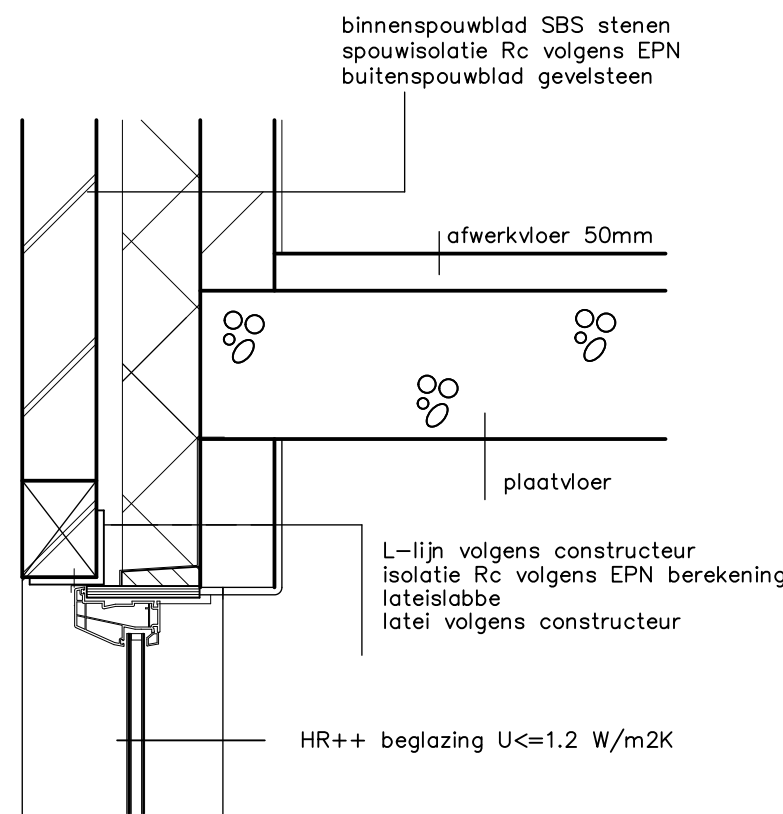


afwerklaag
SBS stenen
isolatie Rc volgens EPN
gevelsteen

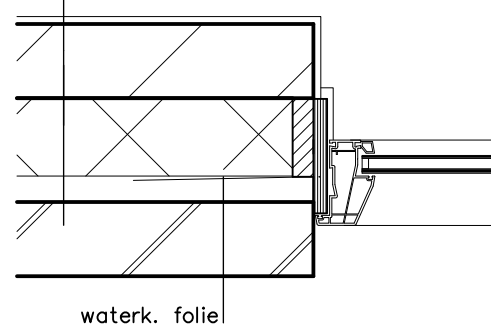

kozijn details
Kozijnen, ramen, deuren en daarmee gelijk te stellen
constructieonderdelen in de uitwendige scheidingsconstructie
moeten voldoen aan de norm aangegeven
weerstandsklasse 2, volgens NEN 5096

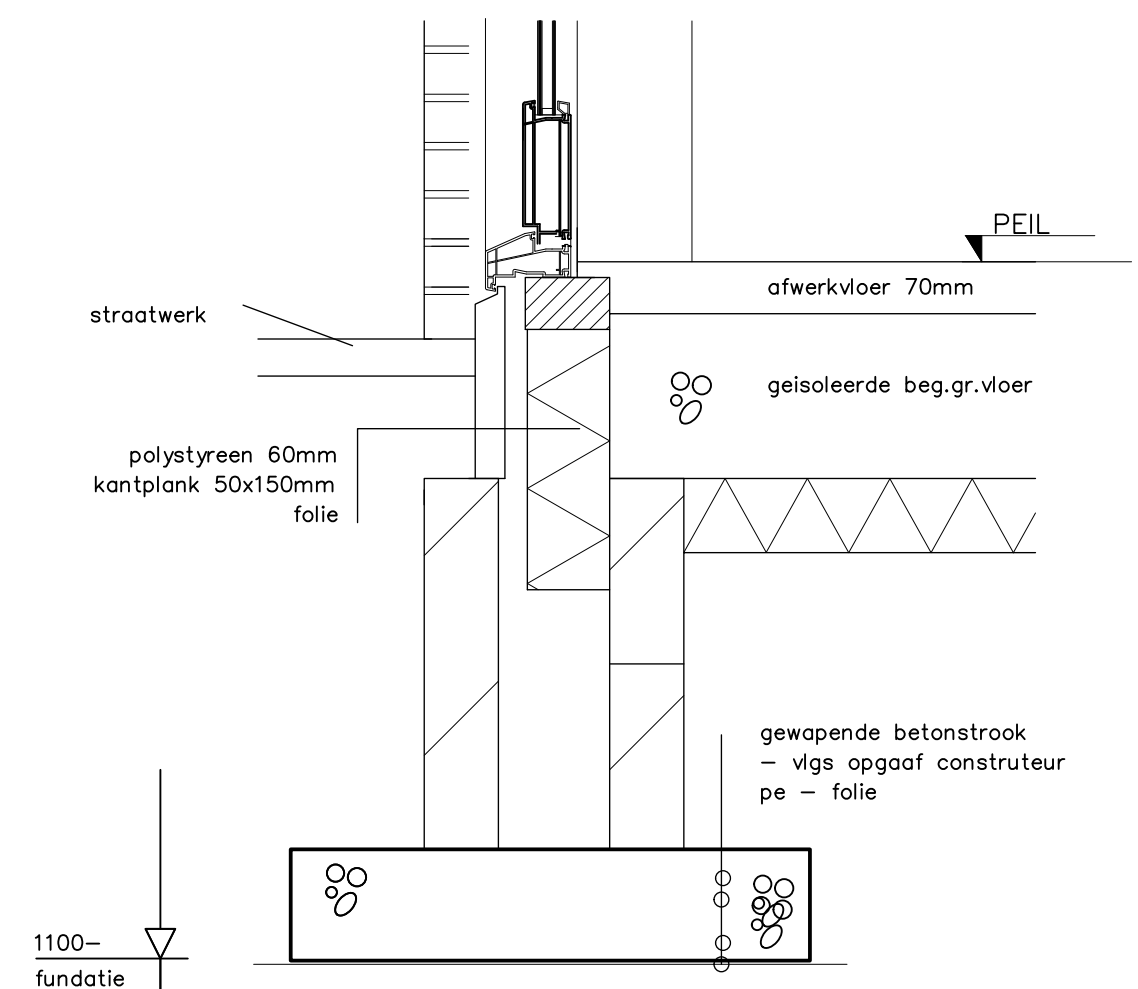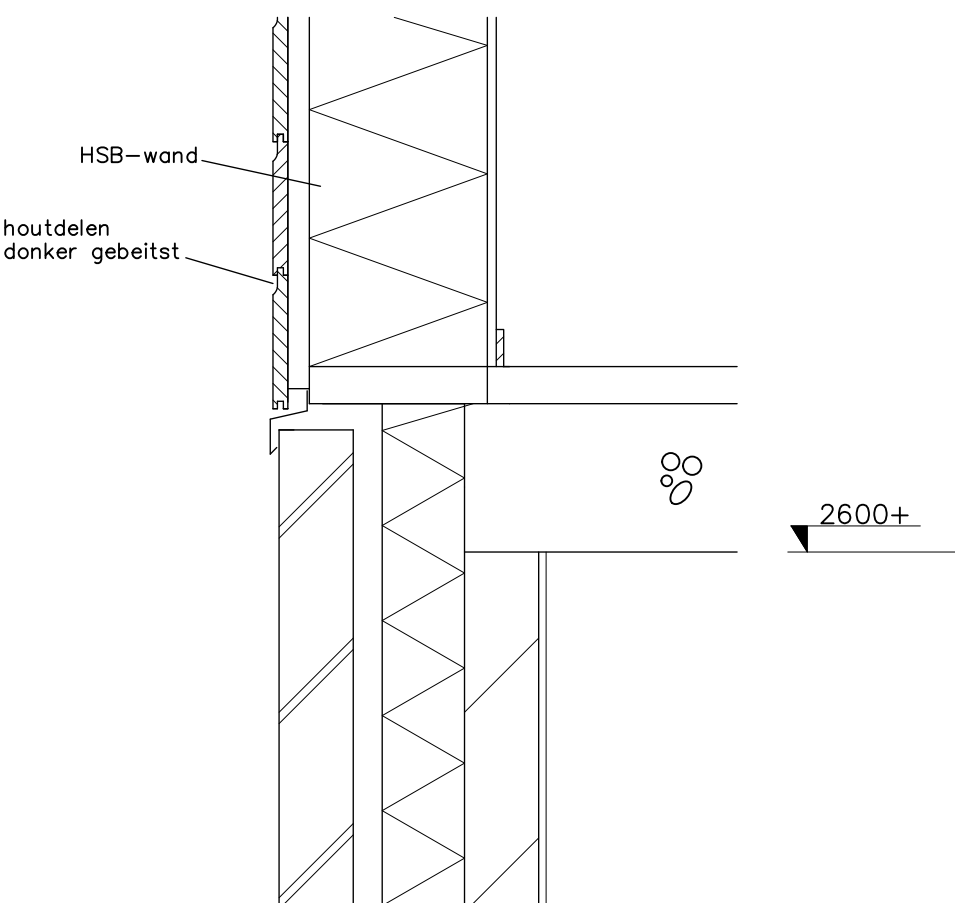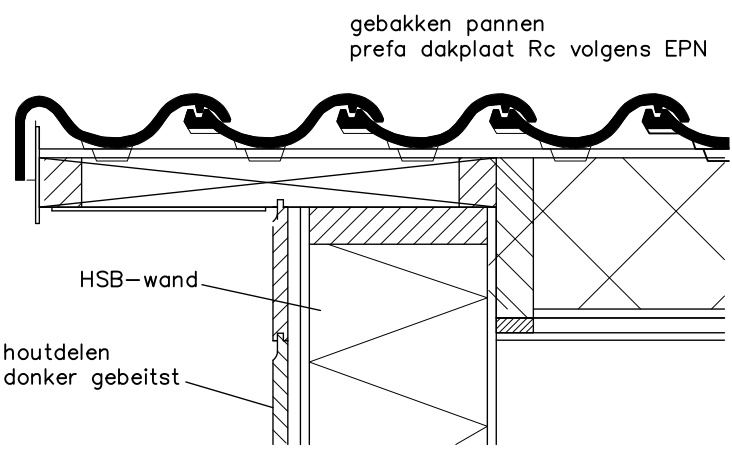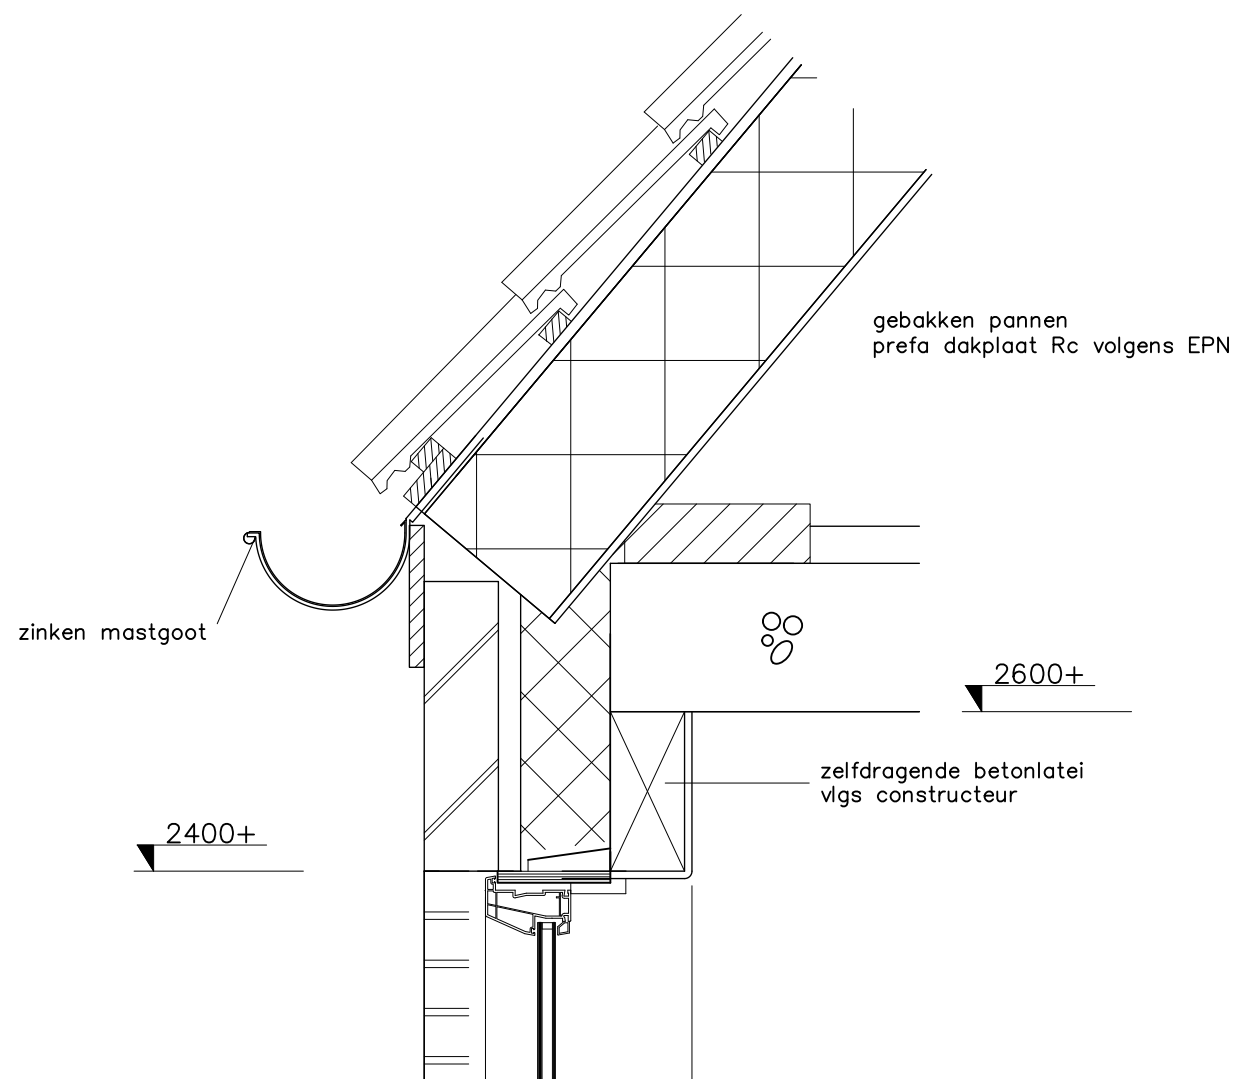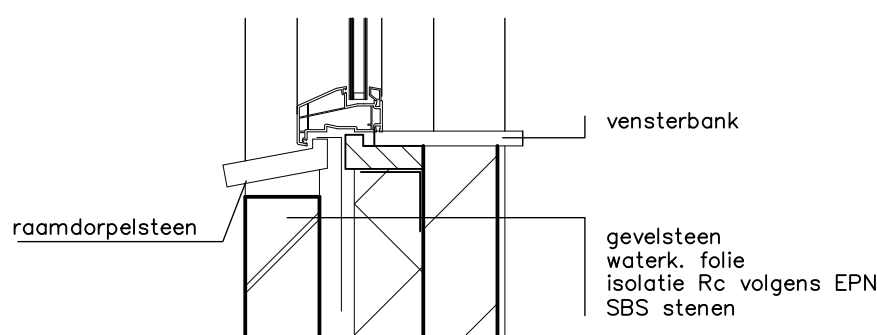

entree detail

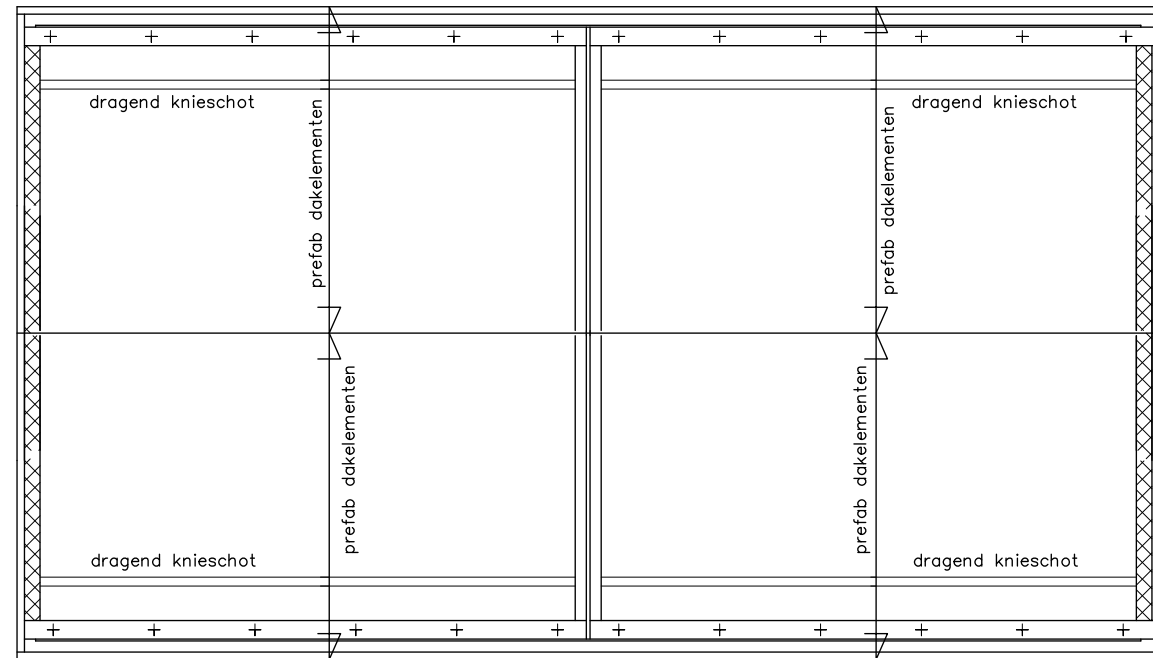

KAPPLAN
prefab dakelementen e.e.a. vlg constructeur en leverancier

HUIS totaal
Bouwkundig ontwerp- en adviesbureau
HUIS totaal
Vorsseveldseweg 57
7131 JA Lichtenvoorde
www.huistotaal.nl
Tel. 0544 - 468 204
Fax. 0544 - 468 278
Email: c.melink@huistotaal.nl

WERK: Nieuwbouw dubbele woning
BOUWADRES: Erve 't Hag Harreveld
ONDERWERP: Constructietekening
OPDRACHTGEVER: Fam R. Lensink en dhr P. Lensink

DATUM: 16-12-2019
Wijziging: a. 17-12-2019
b. f.
c. g.
d. h.

schaal: 1:100
blad: 02
formaat: A1
werknummer: HT 1836