


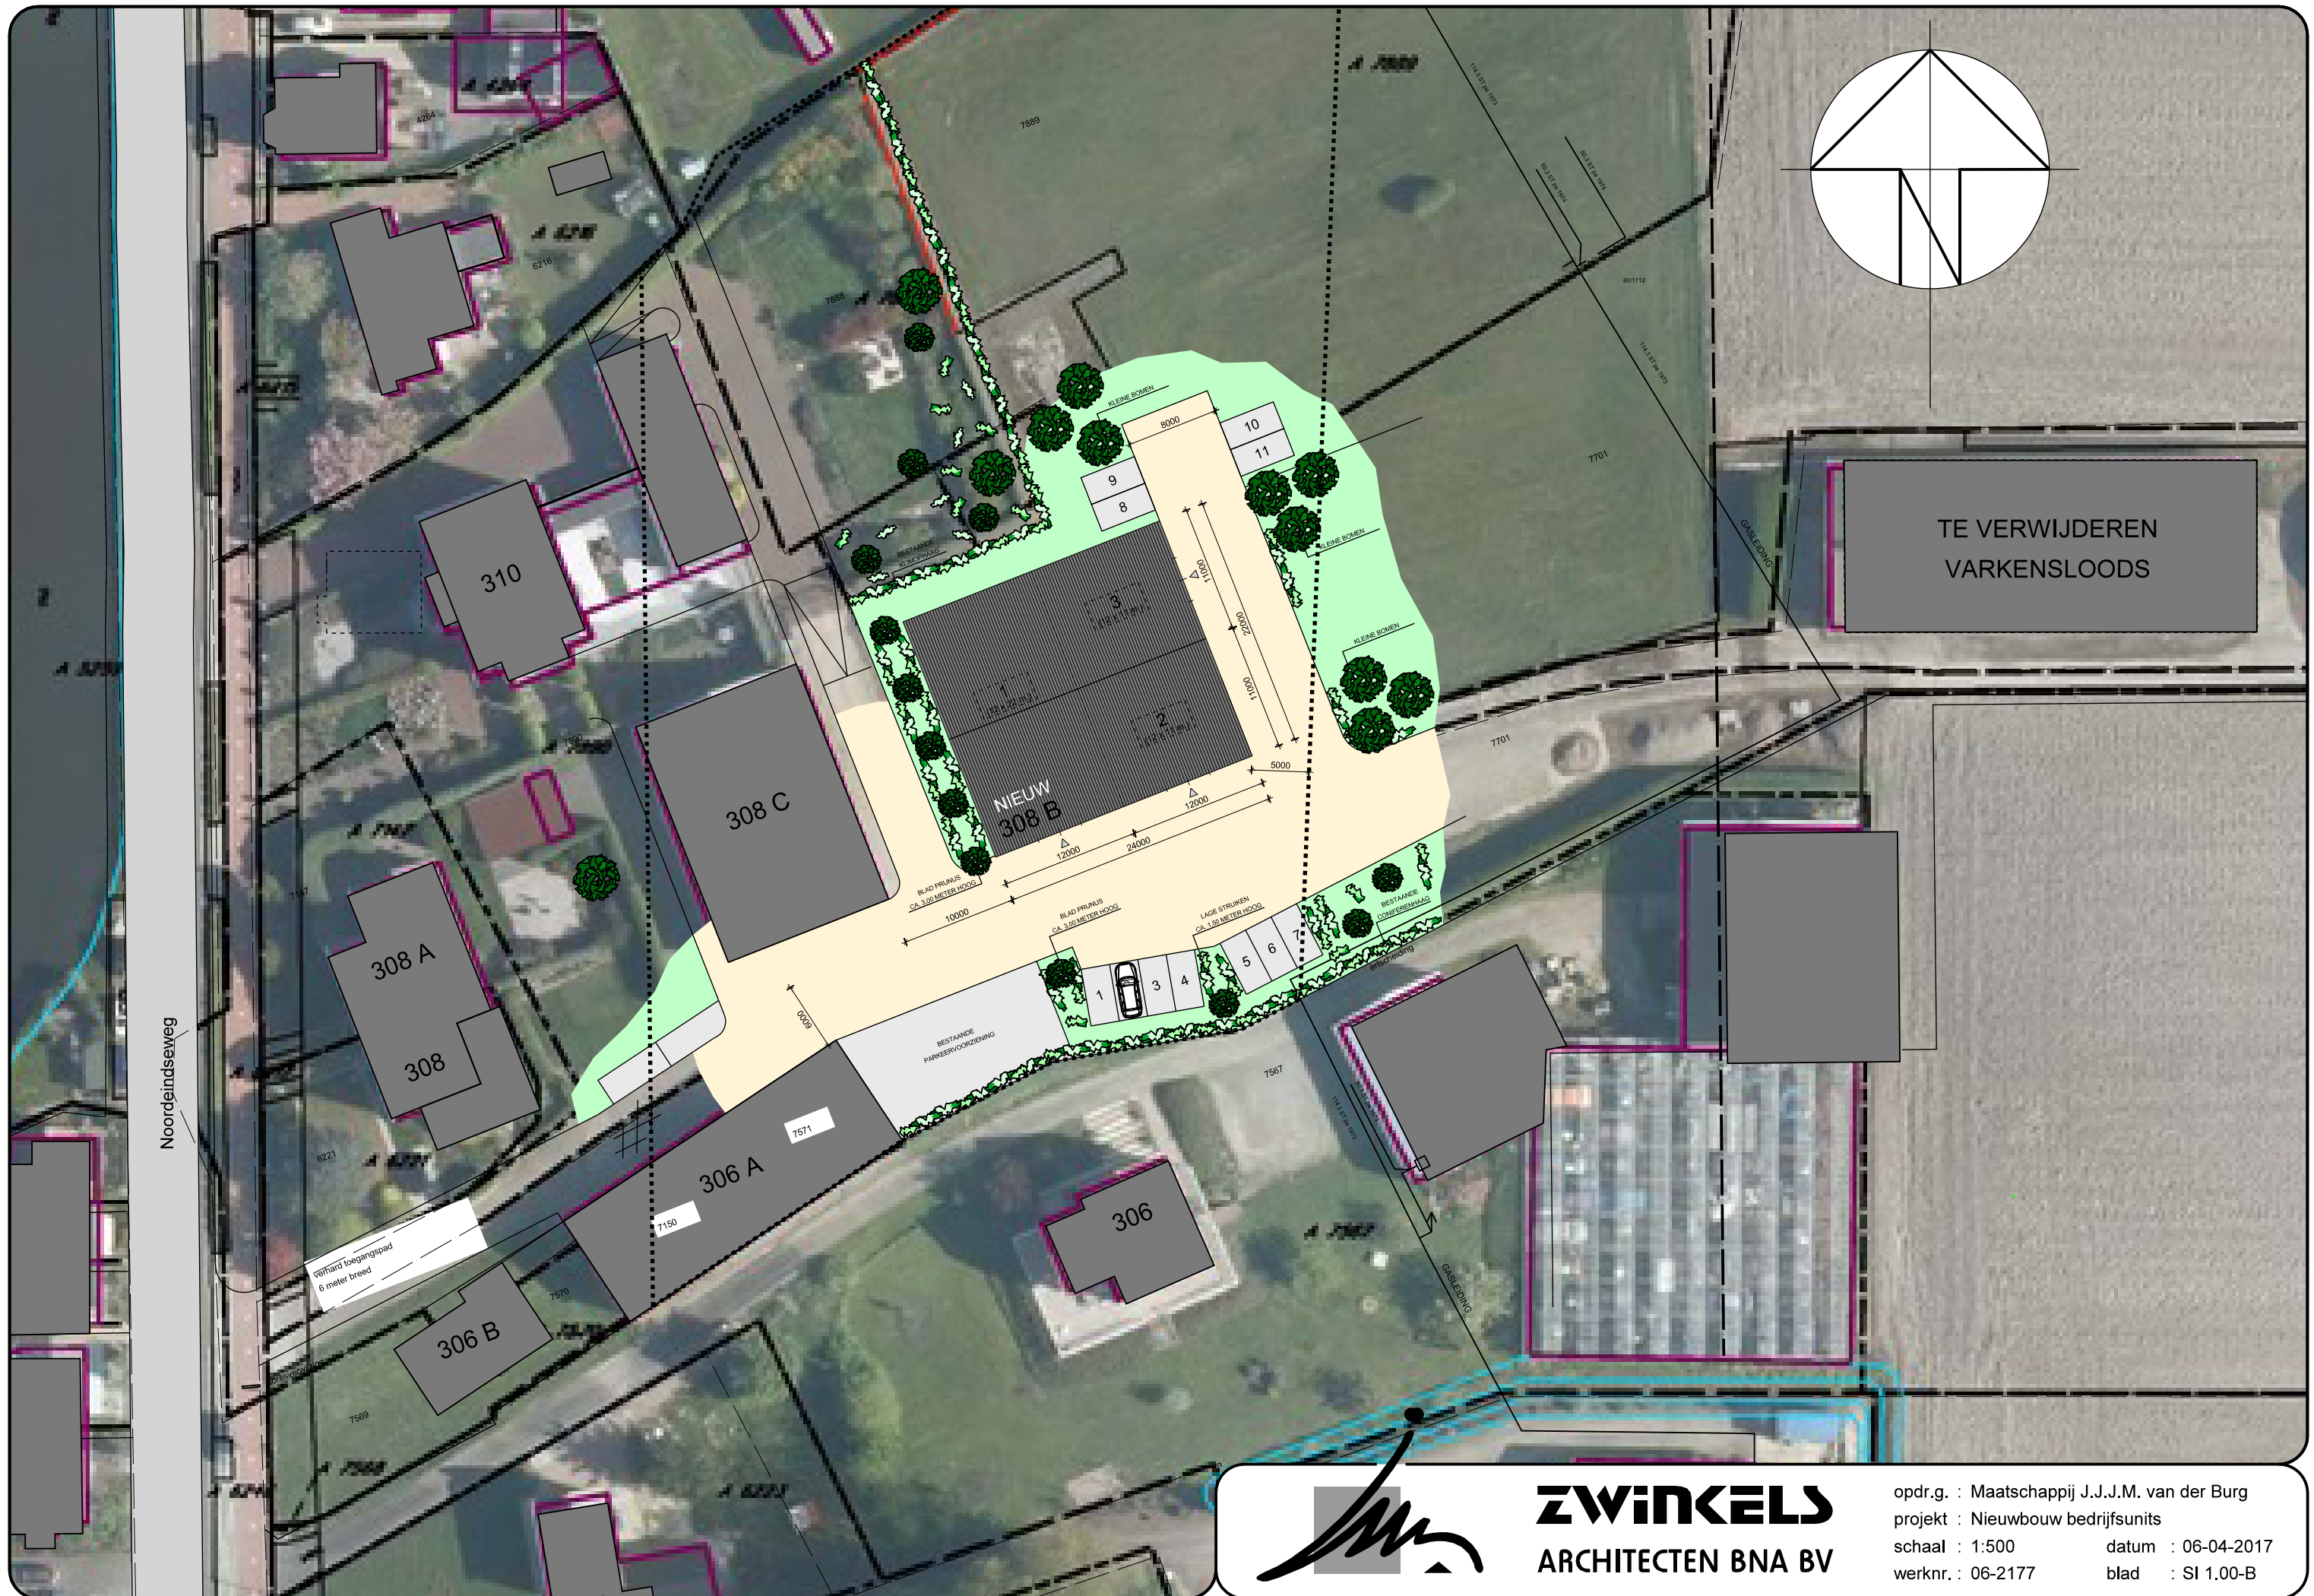

ZWINKELS
ARCHITECTEN BNA BV

opdr.g. : Maatschappij J.J.J.M. van der Burg
 projekt : Nieuwbouw bedrijfsunits
 schaal : 1:500 datum : 06-04-2017
 werknr. : 06-2177 blad : SI 1.00-B