




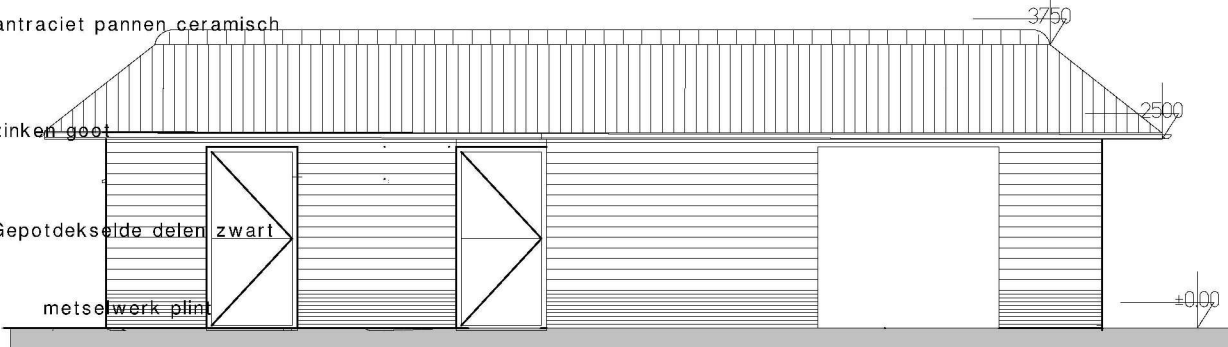


VOORGEVEL
KAP

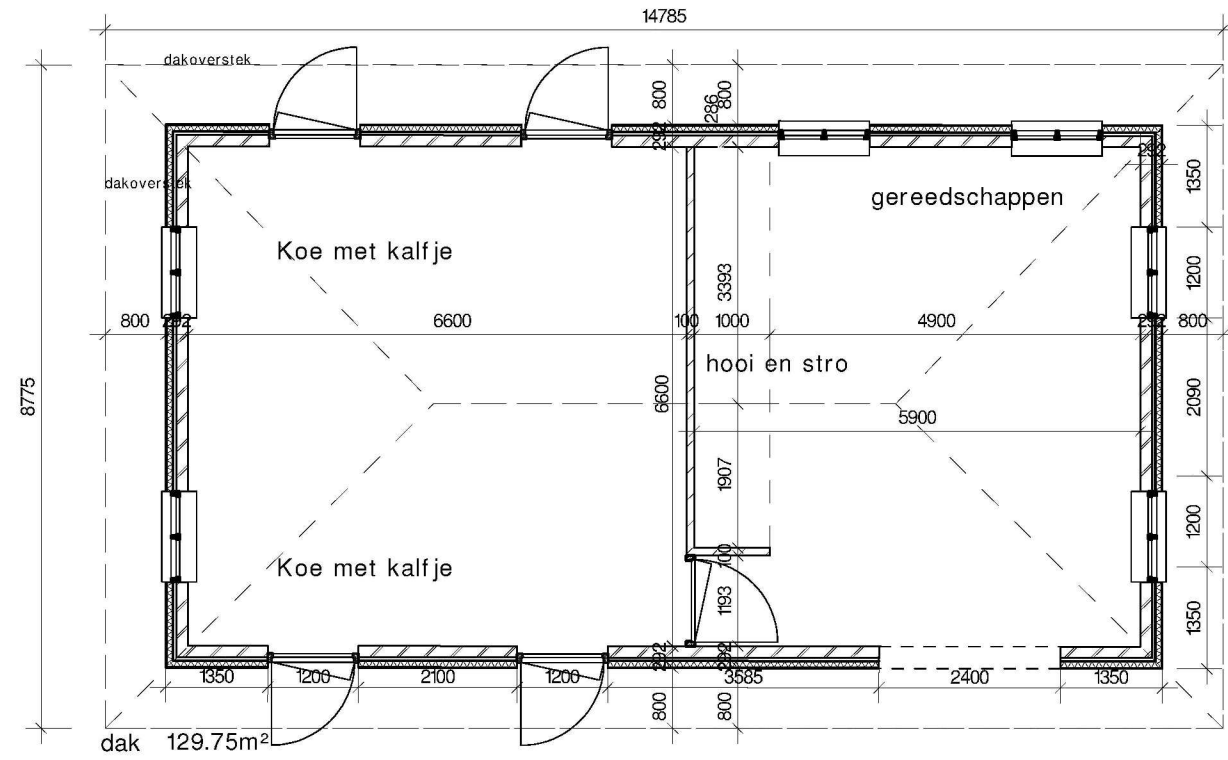


BEGANE GROND

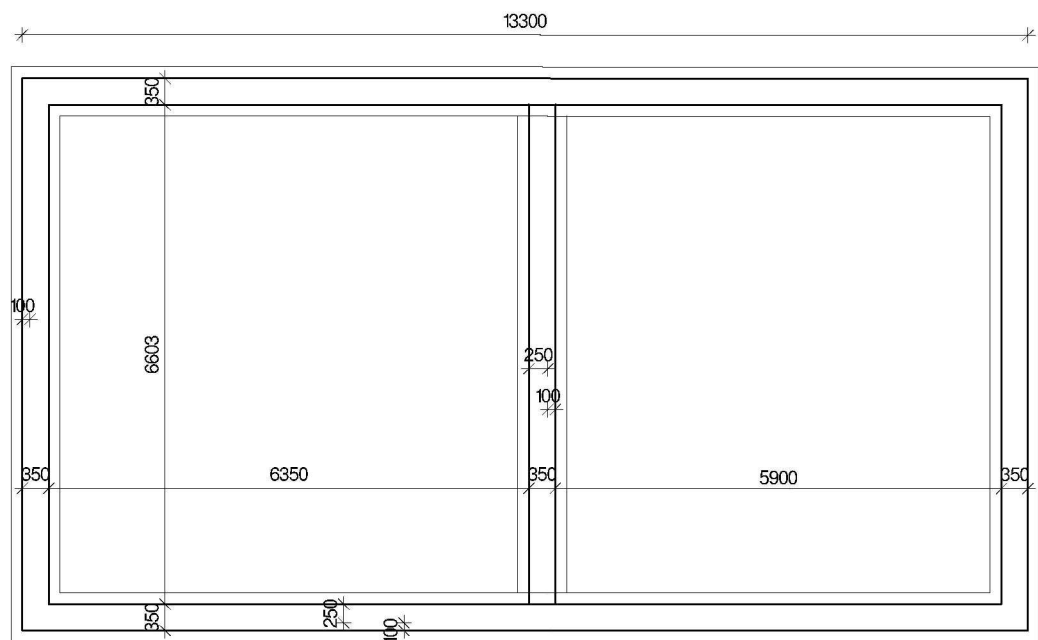


FUNDERING

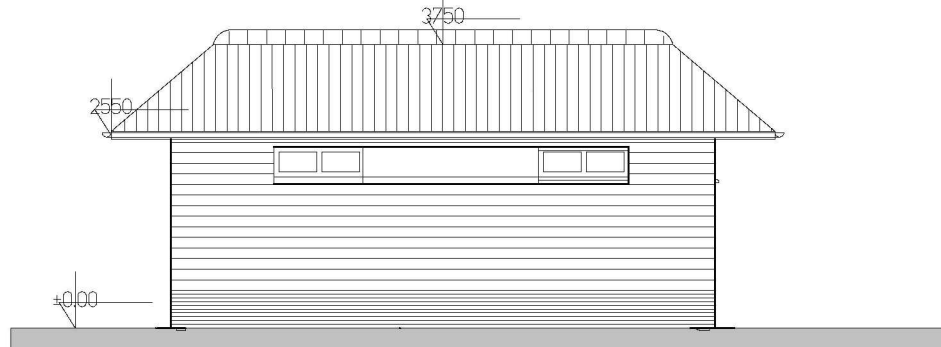


LINKER ZIJGEVEL

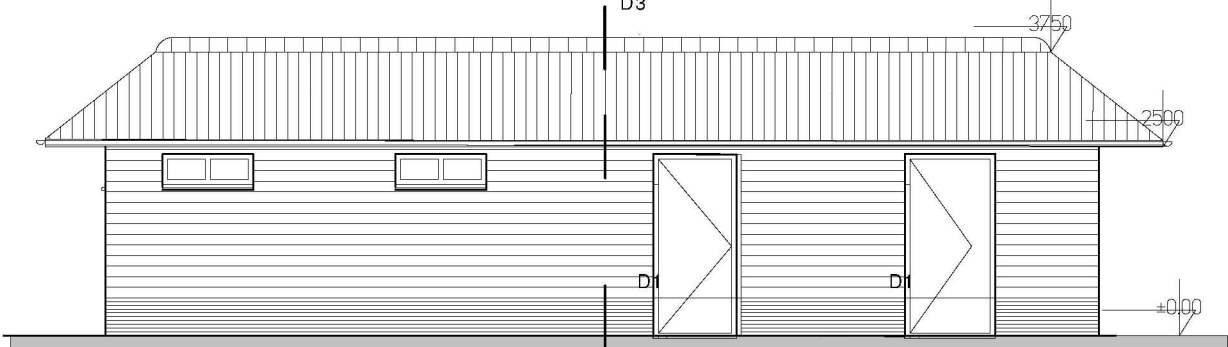

ACHTERGEVEL

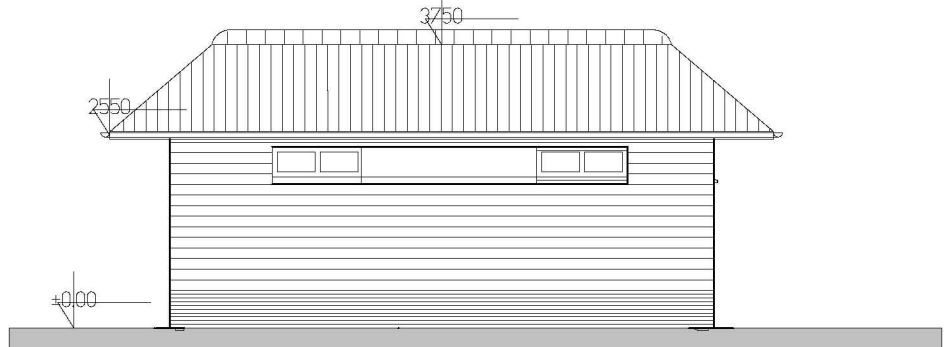

RECHTER ZIJGEVEL

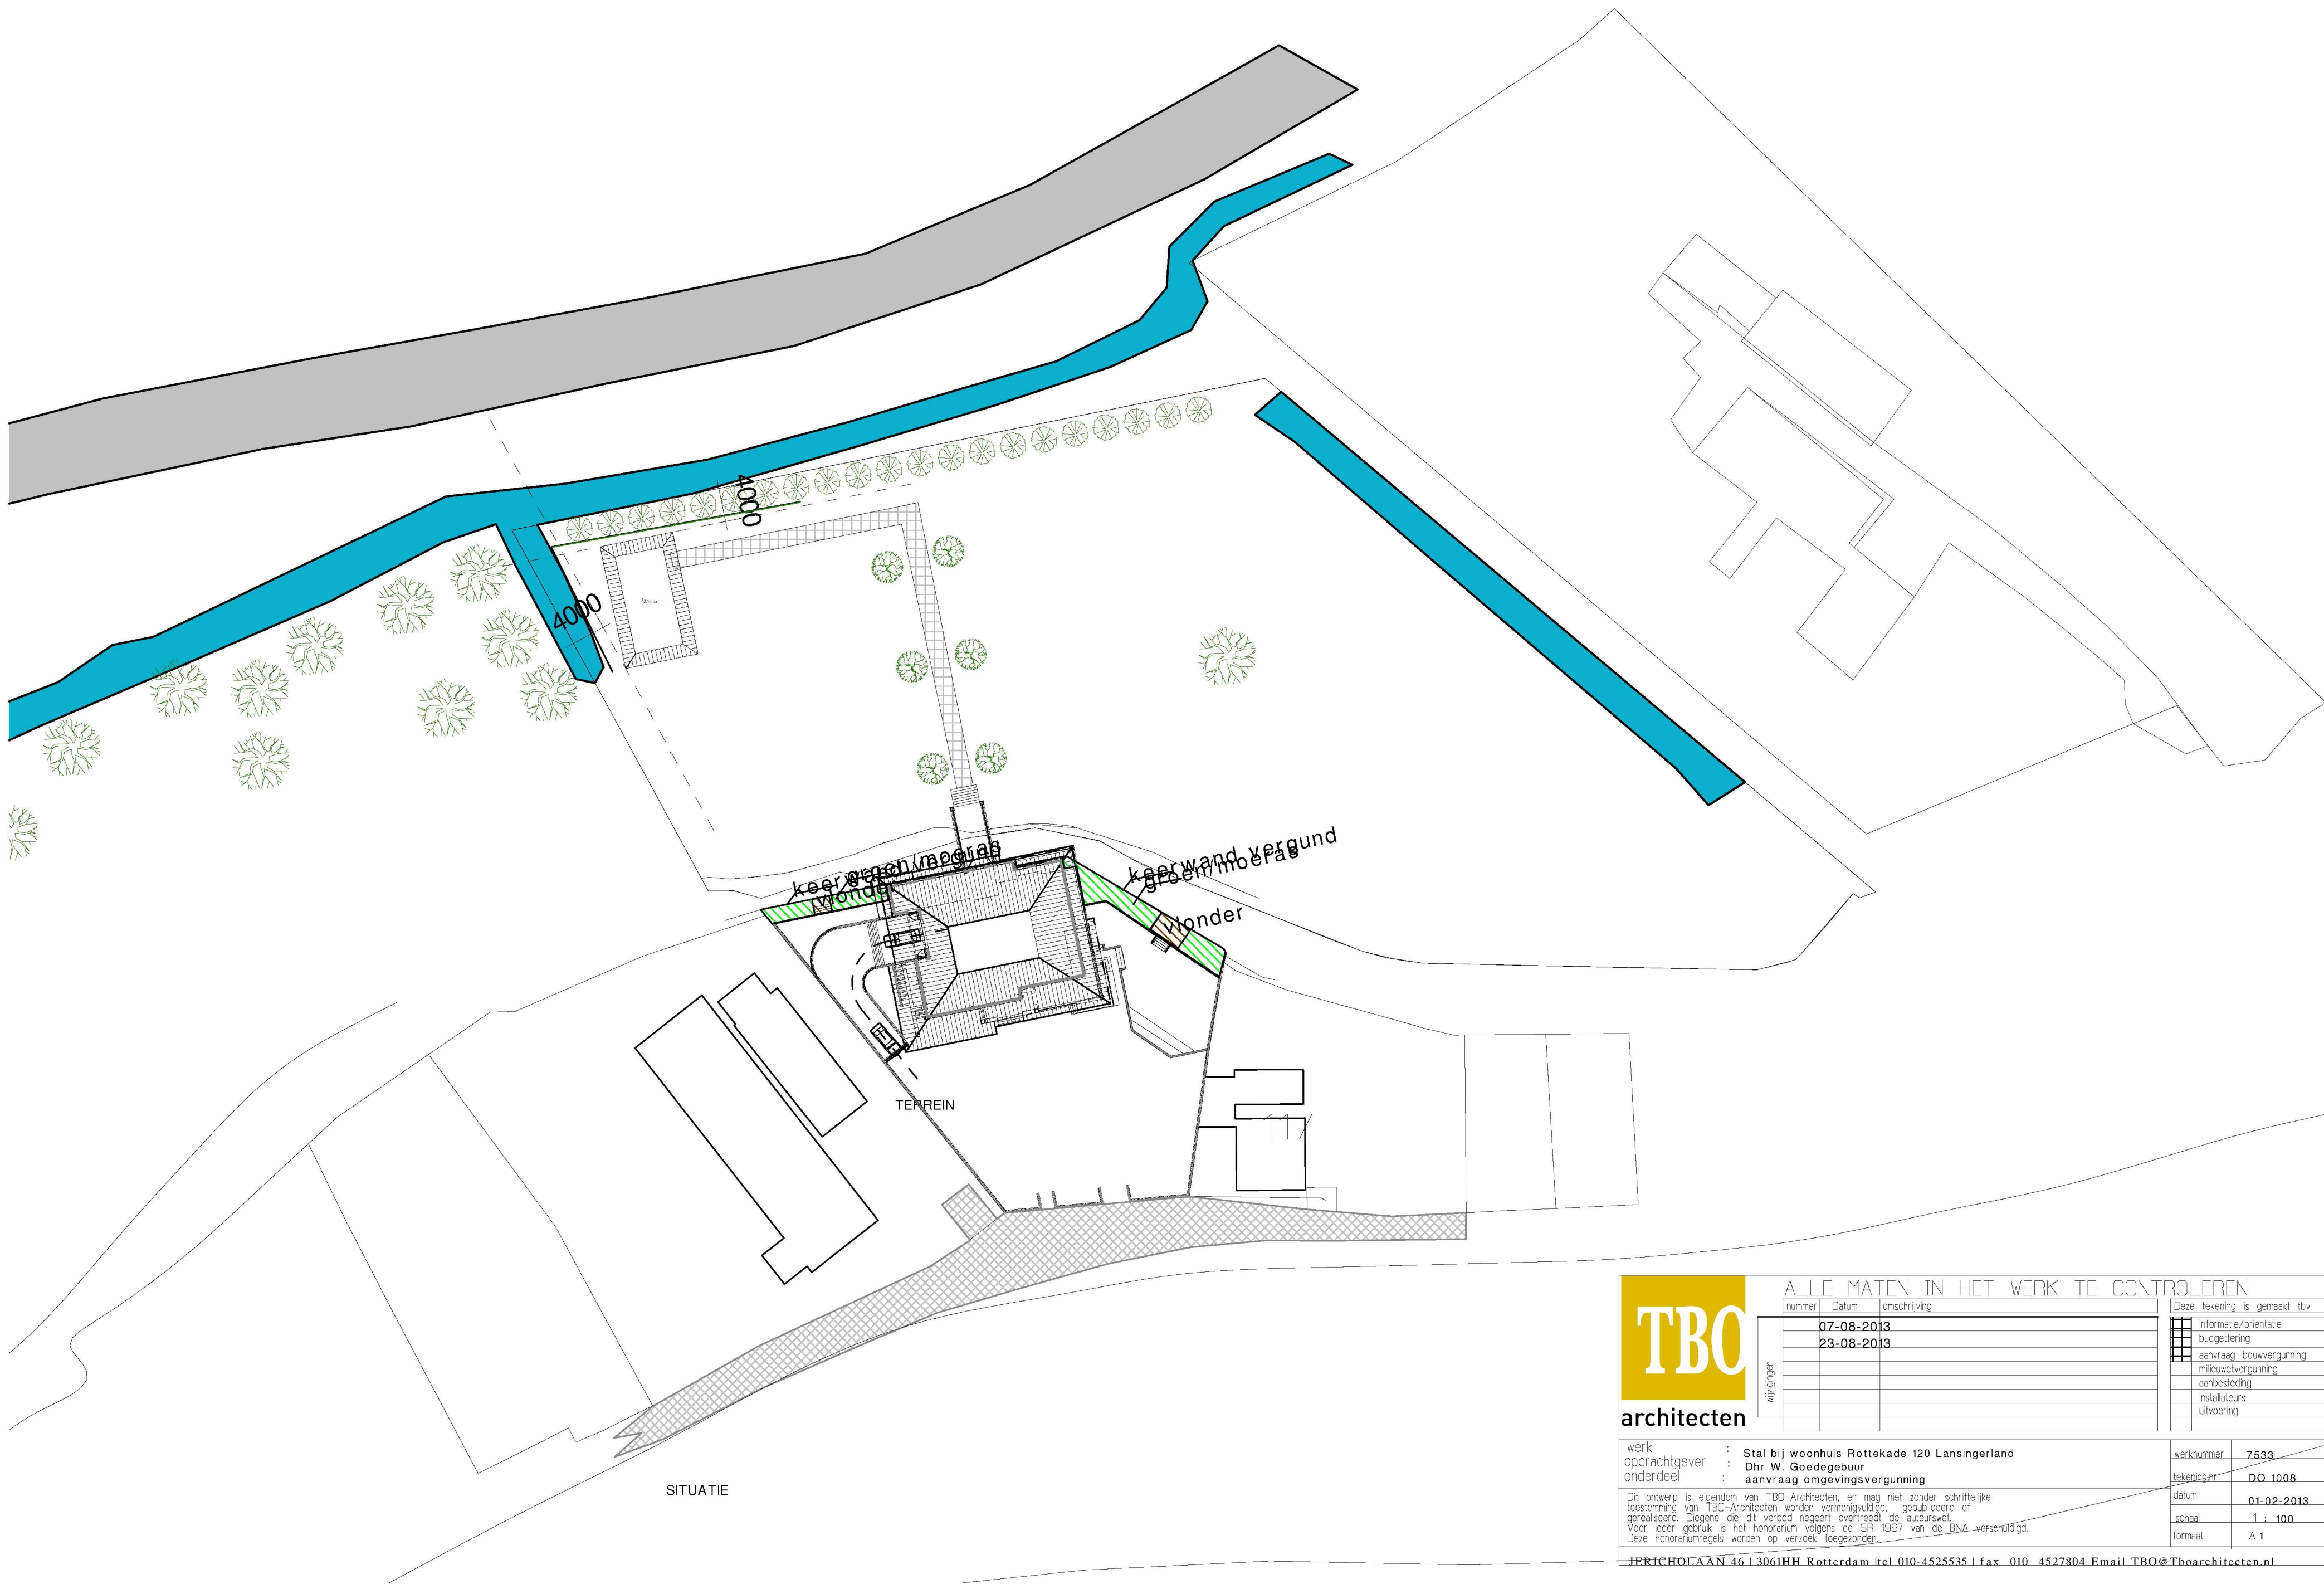

ALLE MATEN IN HET WERK TE CONTROLEREN			Deze tekening is gemaakt t.b.v.	
nummer	datum	omschrijving		
07-08-2013		informatie/orientatie		
23-08-2013		budgettering		
		aanvraag bouwvergunning		
		milieueffectvergunning		
		architectuur		
		installateurs		
		uitvoering		
werknummer			7533	
opdrachtgever			Dhr. W. Goedegebuur	
onderdeel			aanvraag omgevingsvergunning	
Dit ontwerp is eigendom van TBO-Architecten, en mag niet zonder schriftelijke toestemming van TBO-Architecten worden verspreid, gepubliceerd of gereproduceerd. Indien de afbeelding wordt verspreid, gepubliceerd of gereproduceerd, zal de afbeelding worden beschouwd als auteursrechtelijk beschermd. Voor ieder gebruik is het honorarium volgens de GfH 1997 van de BNA verschuldigd. Deze honorariumregels worden op verzoek toegezonden.			datum	
			01-02-2013	
			schaal	
			1 : 100	
			formaat	
			A 1	